


Kapsūdžių k. gatvių išdėstymo planas
M 1:17500

Plungės rajono savivaldybės tarybos
2011 m. gegužės 11 d. sprendimo Nr. 71-210
priedas

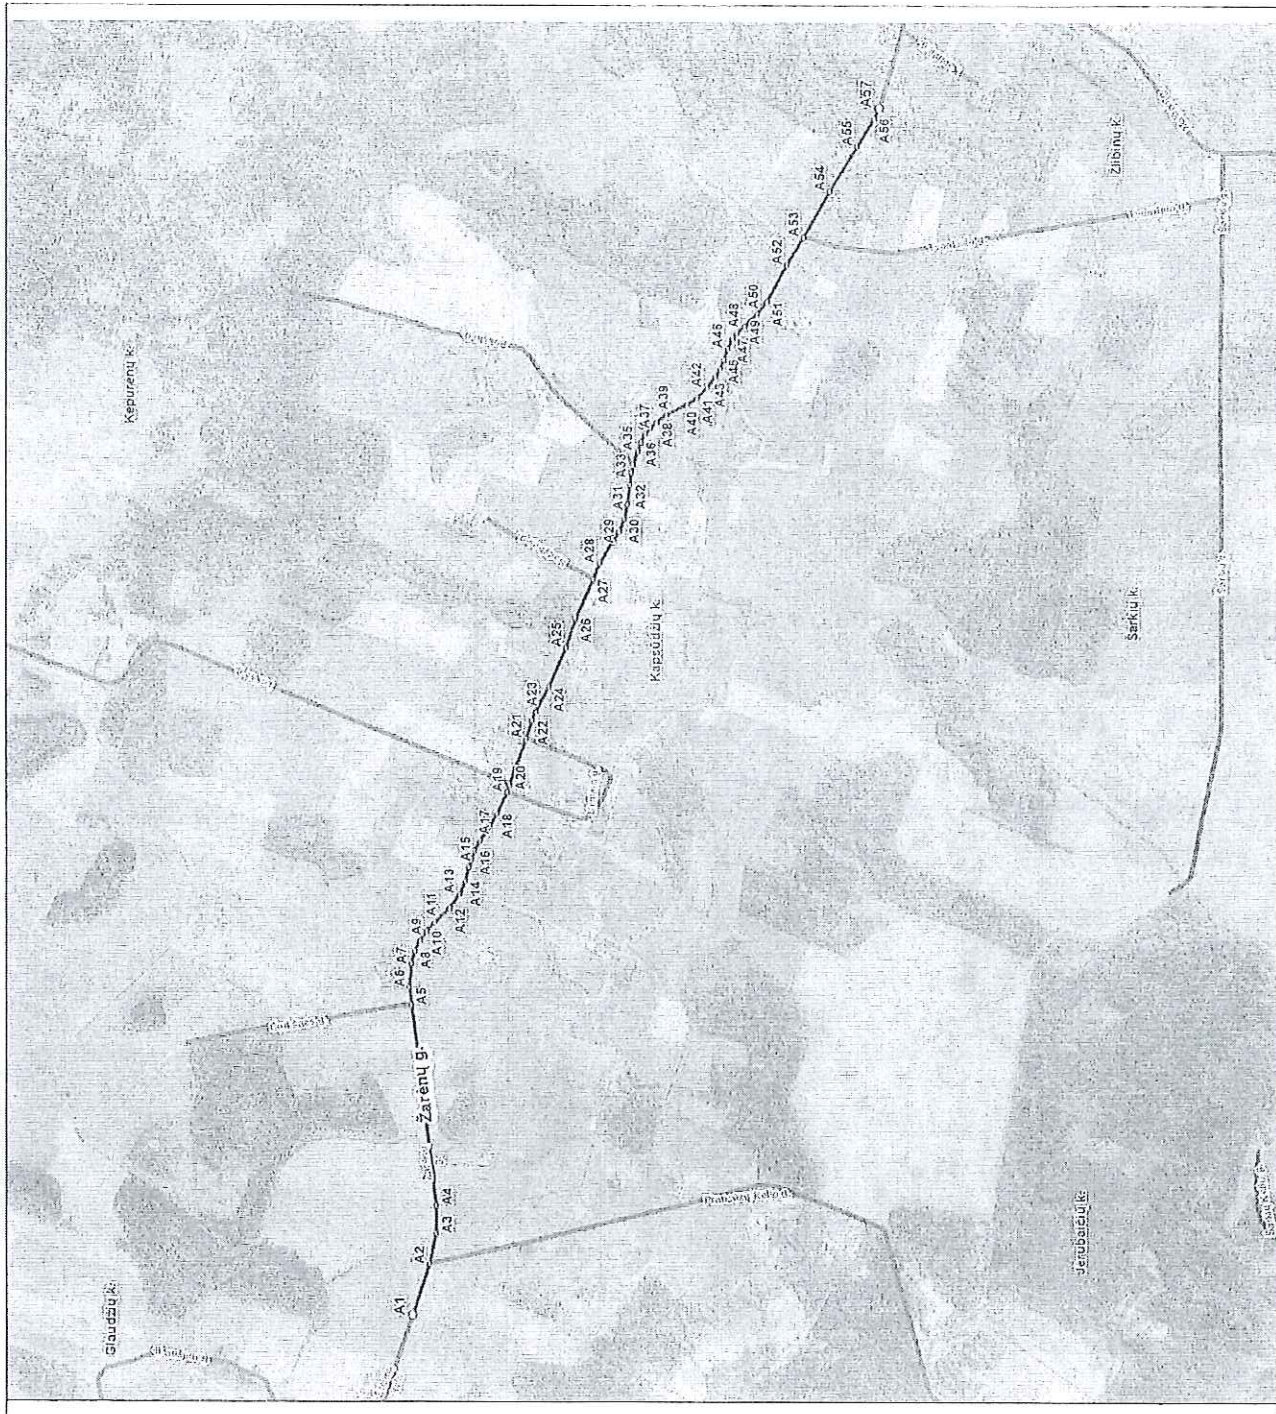

Kartografinis pagrindas		Ortofoto	
Koordinatų nustatymo būdas		Grafinis	
KOORDINATŲ ŽINIARAŠTIS			
Nr. planel	X	Y	
A1	6197625	370834	
A2	6197570	370999	
A3	6197549	371096	
A4	6197549	371184	
A5	6197628	371817	
A6	6197634	371874	
A7	6197638	371948	
A8	6197616	371988	
A9	6197600	372020	
A10	6197579	372051	
A11	6197553	372078	
A12	6197506	372122	
A13	6197474	372167	
A14	6197457	372208	
A15	6197445	372252	
A16	6197427	372305	
A17	6197409	372337	
A18	6197355	372422	
A19	6197323	372491	
A20	6197316	372515	
A21	6197263	372661	
A22	6197245	372719	
A23	6197234	372746	
A24	6197192	372826	
A25	6197136	372951	
A26	6197107	373045	
A27	6197032	373170	
A28	6197031	373220	
A29	6196969	373322	
A30	6196953	373362	
A31	6196941	373409	
A32	6196934	373471	
A33	6196929	373510	
A34	6196923	373534	
A35	6196909	373578	
A36	6196899	373606	
A37	6196886	373632	
A38	6196848	373668	
A39	6196817	373690	
A40	6196749	373724	
A41	6196719	373745	
A42	6196688	373780	
A43	6196661	373815	
A44	6196647	373840	
A45	6196636	373871	
A46	6196623	373904	
A47	6196607	373937	
A48	6196593	373954	
A49	6196569	373975	
A50	6196530	374013	
A51	6196498	374053	
A52	6196435	374169	
A53	6196381	374258	
A54	6196299	374403	
A55	6196214	374546	
A56	6196161	374634	
A57	6196146	374666	