

Projekto pavadinimas

Pėsčiųjų tiltelio per Babrungo upę ties Gandingos Piliakalniu Plungės rajono sav., Nausodžio sen., Gandingos k. statyba

Kultūros paveldo objekto duomenys

Gandingos piliakalnis su papiliu ir gyvenvieta (23967), Plungės rajono sav., Nausodžio sen., Gandingos k.

Užsakovas

Asociacija „Gondingos bičiuliai“, duomenys kaupiami ir saugomi Juridinių asmenų registre.
Kodas 305065389, Sruojos g. 5, Varkalių k.,

Statybos rūšis

Nauja statyba (tvarkomieji statybos darbai)

Statinio paskirtis

Susisiekimo komunikacijos – kiti transporto statiniai

Projekto stadija




Projektiniai pasiūlymai - PP

Statinio kategorija

Ypatingas statinys


Žymuo

178PT-21-TDP – DB, SK

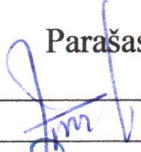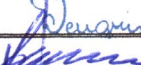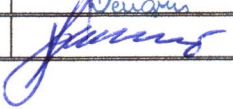Pareigos	V., pavardė	Kvalifikacijos atestato registr. Nr.	Parašas
PV	V. Žulys	SPSC Nr. 32826	
PDV		KM Nr.0564	
PDV		SPSC Nr. 15820	

OBJEKTO VIETOVĒS PLANAS

M1: 50 000

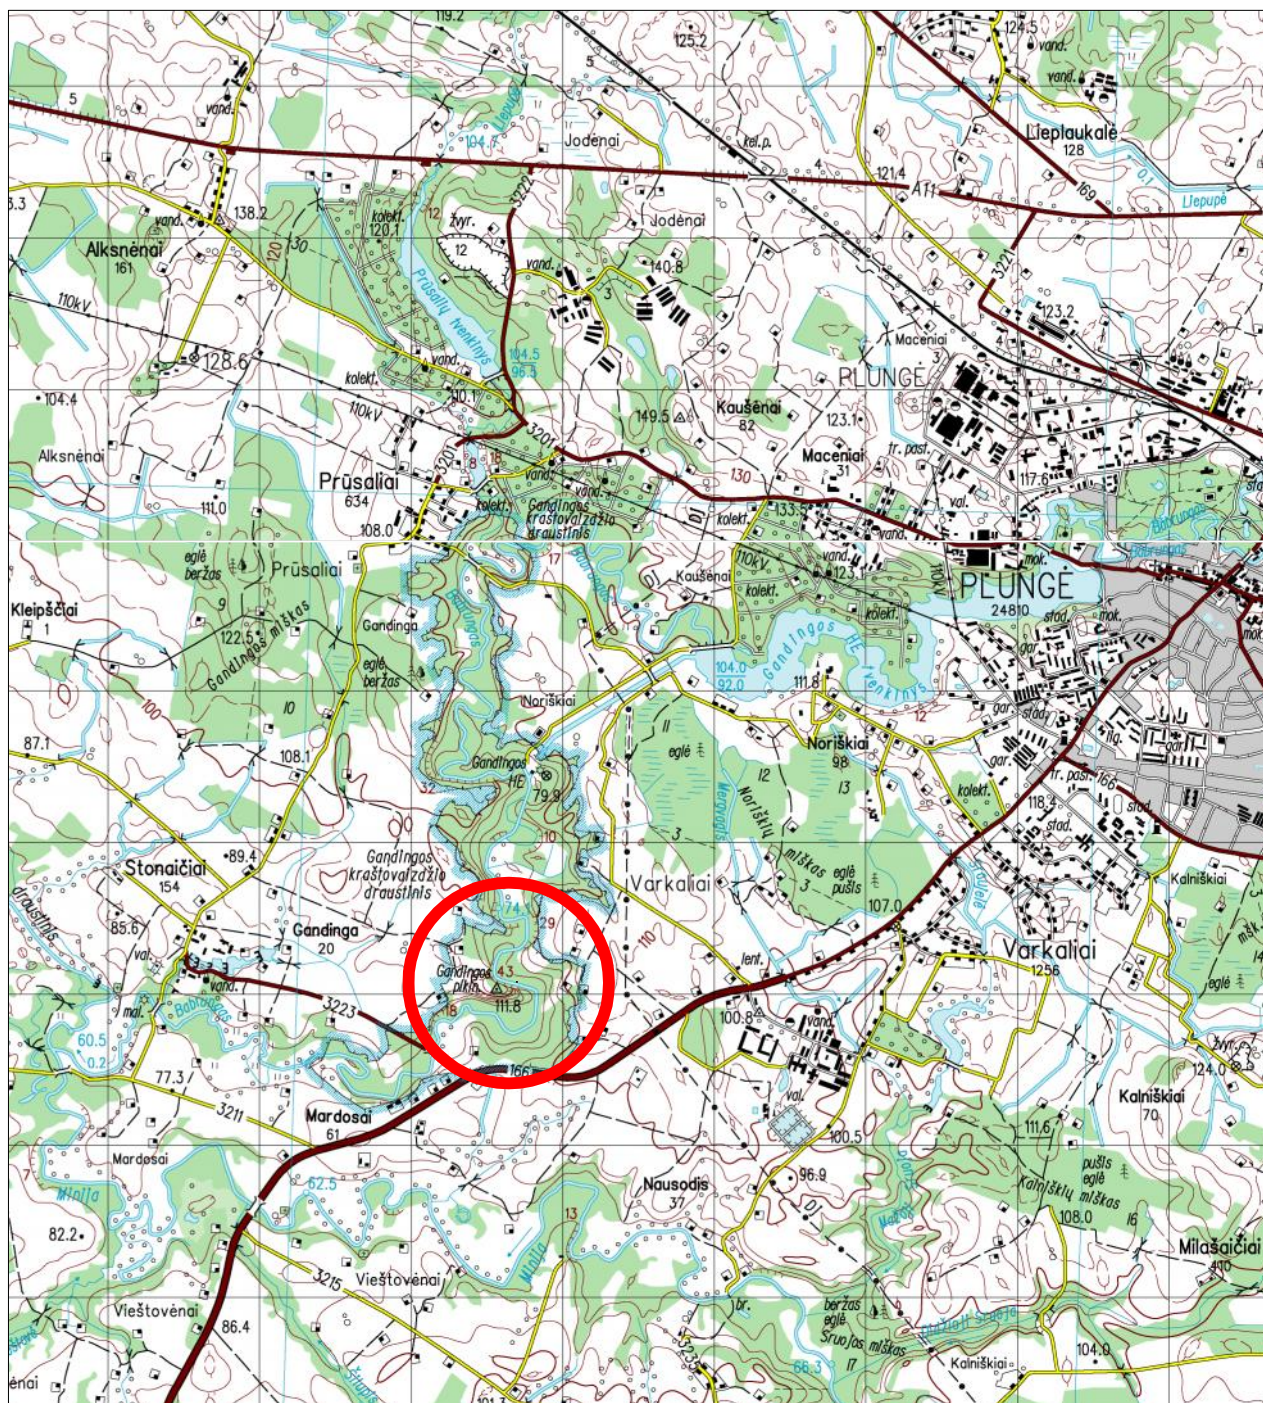

○ — Objekto vieta

PRITARIU:

Architektūros ir teritorijų
planavimo skyriaus vedėjas


(parašas)
2022m. 01-17 d.

**PĖSČIŲJŲ TILTĖLIO PER BABRUNGO UPĘ TIES GANDINGOS
PILIAKALNIU PLUNGĖS RAJONO SAV., NAUSODŽIO SEN., GANDINGOS K. STATYBA**

PROJEKTINIŲ PASIŪLYMŲ RENGIMO UŽDUOTIS

2021m. lapkričio 16 d.
Plungė

1. Projektinių pasiūlymų paskirtis: išreikšti ir pristatyti visuomenei pėsčiųjų tiltelio sprendinius

2. Informacija apie sumanytą projektuoti statinį

2.1. statinio pavadinimas :

**Pėsčiųjų tiltelio per Babrungo upę ties Gandingos
piliakalniu Plungės rajono sav., Nausodžio sen.,
Gandingos k. statyba**

2.2. statybos adresas:

Plungės rajono sav., Nausodžio sen., Gandingos k.

2.3. statybos rūšis

Nauja statyba (tvarkomieji statybos darbai)

2.4. statinio kategorija

Ypatingas statinys

2.5. statinio paskirtis

Susisiekimo komunikacijos – kiti transporto statiniai

2.6. Pagrindiniai statinių rodikliai

Pėsčiųjų tiltelis - 28 m ilgio, 1,2 m pločio, su metaline
danga ir turėklais.

2.7. sklypo plotas

Nesuformuotas valstybinės žemės sklypas

2.8. kita informacija (paveldo, saugomos
teritorijos)

Gandingos piliakalnis su papiliu ir gyvenvieta
(23967), Plungės rajono sav., Nausodžio sen.,
Gandingos k.


3. Projektinių pasiūlymų sudėtis :

3.1. Aiškinamasis raštas

3.2. Sprendinių planas

3.4. Fasadiniai brėžiniai, pjūviai

Projektinių pasiūlymų rengėjas:

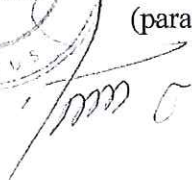
V. Žulio firma „Kumponas“
PV Vygintas Žulys
(parašas)


AIŠKINAMASIS RAŠTAS

Pėsčiųjų tiltelio per Babrungo upę ties Gandingos piliakalniu statyba projektiniai pasiūlymai parengti vadovaujantis sutartimi tarp asociacijos “Gondingos bičiuliai” ir firmos “Kumponas” bei kitais privalomaisiais ir normatyviniais dokumentais.

Pėsčiųjų tiltelis numatomas statyti per Babrungos upę. Babrungas dešinysis Minijos intakas. Upės ilgis 59 km, baseino plotas 270 km². Upė išteka iš Platelių ežero, teka į pietus, nuo Plungės pasuka į pietvakarius ir įteka į Miniją 130 km atstumu nuo jos žiočių.

2018 - 2020 m. atlikti Varkalių piliakalnio su gyvenvieta (23971); Nausodžio, Varkalių piliakalnio II, vad. Pilale (5472); Varkalių piliakalnio su gyvenvieta (24011); Gandingos piliakalnio su papiliu ir gyvenvieta (23967) tvarkybos darbai – įrengtos apsaugos priemonės nuo mechaninės erozijos - pėsčiųjų takai, laiptai, ir tvarkomieji statybos darbai – įrengti informaciniai stendai, rodyklės.

Tačiau liko neišsąsąta vientiso susisiekimo tarp šių objektų problema – objektus skiria Babrungo upė, per kurią persikėlimas neįmanomas. Todėl Gandingos piliakalnio su papiliu ir gyvenvieta (23967) teritorijoje (dešinysis Babrungo upės krantas) projektuojamas pėsčiųjų tiltas per Babrungo upę, patenkantis į minėtų kultūros paveldo objektų apsaugos zonos apsaugos nuo vizualinio poveikio pozoni (kairysis Babrungo upės krantas) Plungės rajono sav., Nausodžio sen., Gandingos ir Varkalių k.

Vadovaujantis Paveldo tvarkybos reglamento PTR 2.13.01:2011 „Archeologinio paveldo tvarkyba“ nuostatomis, prieš atliekant tvarkomuosius statybos darbus numatyta atlikti žvalgomuosius archeologinius tyrimus: tilto pamatų įrengimo vietose, kur gruntas judinamas iki 100 cm gylio, abėjuose Babrungo upės krantuose atliekami archeologiniai žvalgomieji tyrimai (preliminarus plotas - 3x4 m (2 vnt.)), o kranto tvirtinimo akmenimis vietose, kur gruntas judinamas iki 20 cm gylio - archeologiniai žvalgymai (preliminarus plotas – 20 m² (2 vnt.)). Šiais tyrimais bus siekiama surinkti duomenis apie archeologinio paveldo objektą, jo plačiau netiriant. Jeigu tokių archeologinių žvalgymų metu aptinkamas archeologinis sluoksnis, iki projekcinio šių darbų gylio turi būti atliekami detalieji archeologiniai tyrimai. Projekte nurodomos preliminarios archeologinių tyrimų vietos ir kiekiai. Tyrimų pobūdį, metodiką, vietas ir kiekius patikslins tyrimų atlikėjas, rengdamas archeologinių tyrimų projektą.

Atestato Nr.	Firma „ KUMPONAS “				Pėsčiųjų tiltelio per Babrungo upę ties Gandingos piliakalniu Plungės rajono sav., Nausodžio sen., Gandingos k. statyba		
32826	PV	V.Žulys		2021.10	Aiškinamasis raštas	Laida	
15820	PDV			2021.10		0	
PP	Užsakovas: asociacija “Gondingos bičiuliai”				178PT-21-TDP-PP-AR	Lapas	Lapų
						1	2


Pėsčiųju tiltelis projektuojamas numatytų takų trasoje vienos angos, 28 m ilgio, 1,2 m pločio. Atramos g/b monolitinės ant g/b spraustinių polių. Tiltelio perdanga rengiama iš metalinių sijų. Metalinės sijos montuojamas ant guminių atraminių detalių, kurios su antšulu jungiamos lankščia jungtimi.

Sijos vidinėje pusėje jungiamos 4 standumo briaunomis. Tiltelio skaičiuojamoji žmonių minios apkrova 5 kN/m². Paklotas rengiamas iš cinkuotų presuotų grotelių 1,2 x1,0 m. Groteles montuojamos ant metalinių sijų, tvirtinamos standartiniu būdu “balneliu” ir papildomai šonuose prie turėklų uždengiamos metaliu kampuočiu 40x40, kuris privirinamas prie metalinių turėklų statramsčių. Turėklai rengiami metaliniai su medžio apdaila. Porankis ir ilginiai rengiami iš maumedžio obliuotos medienos impregnuotos pagal III klasę. Užpildas rengiamas iš tvoros segmento 2D, 5mm storio iš suvirintų metalinių strypelių.

Jei atliekant statybos ar kitokius darbus aptinkama archeologinių radinių ar nekilnojamojo daikto vertingųjų savybių, valdytojas ar darbus atliekantys asmenys apie tai privalo pranešti savivaldybės paveldosaugos padaliniui, o šis informuoja Kultūros paveldo departamentą. Statybos darbai gali būti sustabdomi LR Nekilnojamojo kultūros paveldo apsaugos įstatymo 9 str. 3 d. numatyta tvarka.

Visi darbai objekto teritorijoje atliekami nepažeidžiant statinio vertingųjų savybių, nedarant neigiamo poveikio kraštovaizdžiui.

Aiškinamasis raštas		Laida
		0
178PT-21-TDP-PP-AR	Lapas	Lapų
	2	2

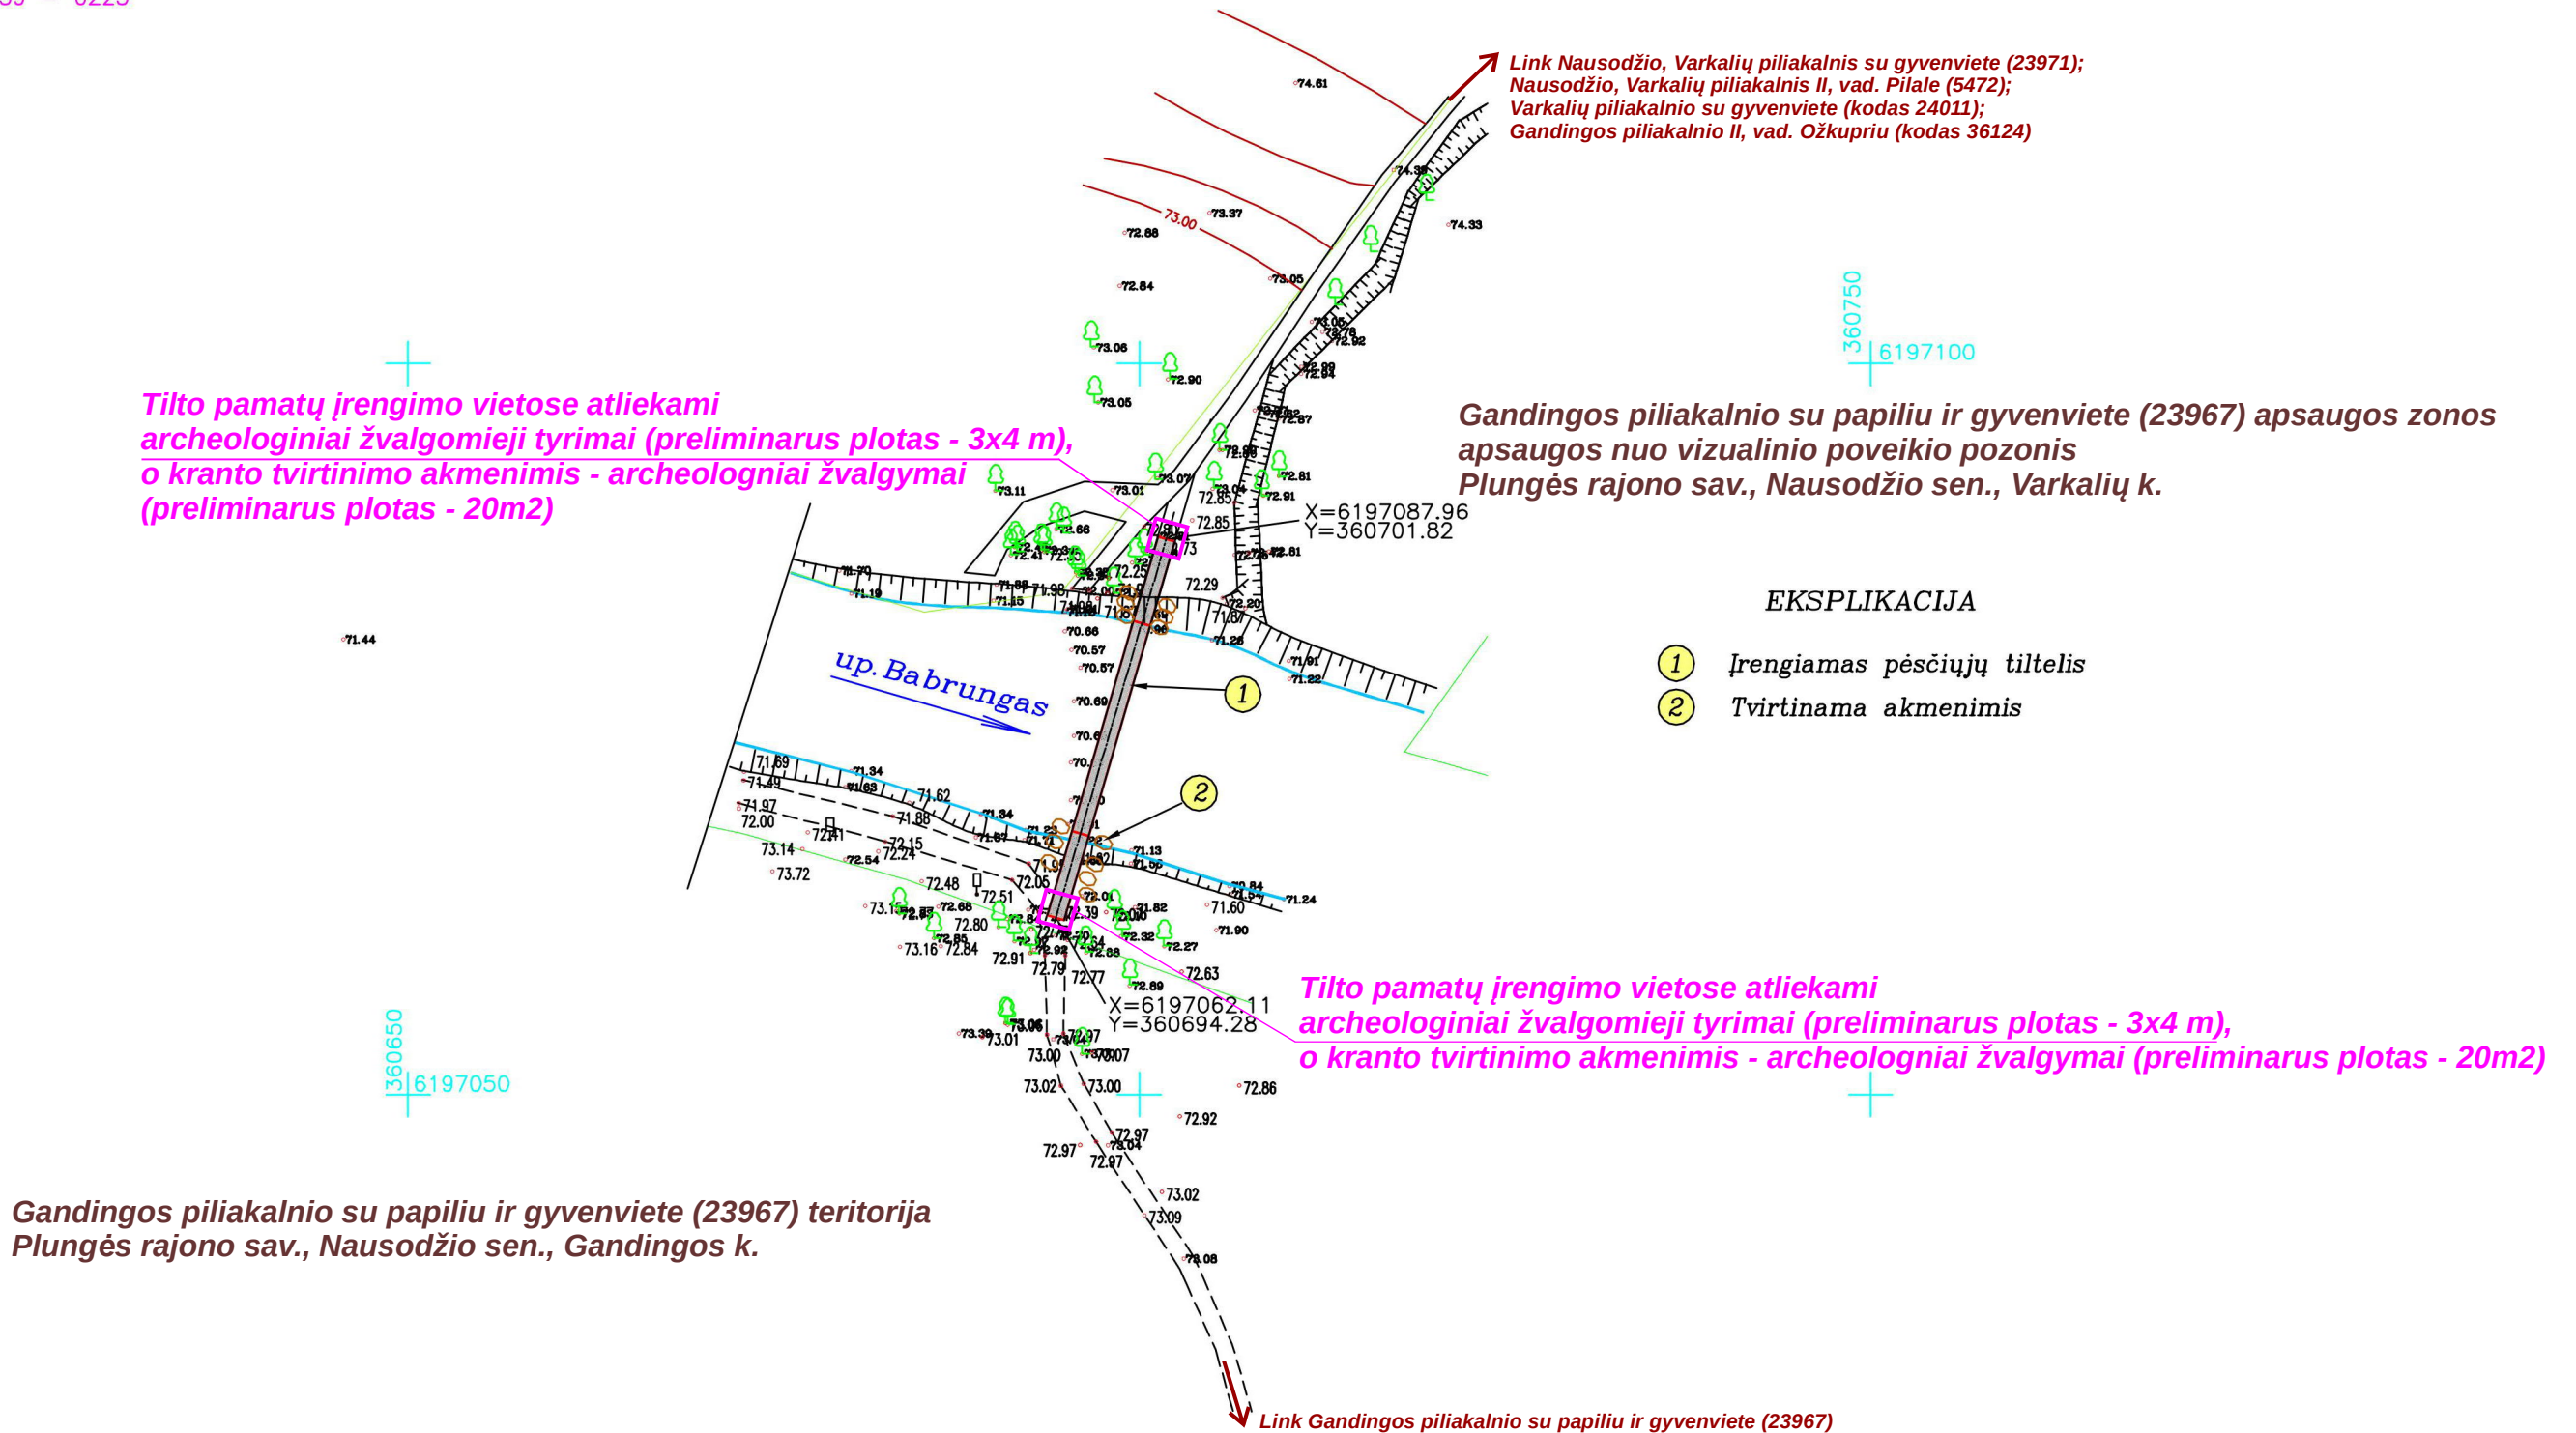

Pastabos:

1. Gandingos piliakalnio su papiliu ir gyvenvieta (23967) teritorijoje (dešinysis Babrungo upės krantas) projektuojamas pėsčiųjų tiltas per Babrungo upę, patenkantis į minėtų kultūros paveldo objektų apsaugos zonos apsaugos nuo vizualinio poveikio pozonį (kairysis Babrungo upės krantas) Plungės rajono sav., Nausodžio sen., Gandingos ir Varkalių k.

2. Vadovaujantis Paveldo tvarkybos reglamento PTR 2.13.01:2011 „Archeologinio paveldo tvarkyba“ nuostatomis, prieš atliekant tvarkomuosius statybos darbus numatyta atlikti žvalgomuosius archeologinius tyrimus: tilto pamatų įrengimo vietose, kur gruntas judinamas iki 100 cm gylio, abėjuose Babrungo upės krantuose atliekami archeologiniai žvalgomieji tyrimai (preliminarus plotas - 3x4 m (2 vnt.)), o kranto tvirtinimo akmenimis vietose, kur gruntas judinamas iki 20 cm gylio - archeologiniai žvalgymai (preliminarus plotas – 20 m2 (2 vnt.)).

3. Projekte nurodomos preliminarios archeologinių tyrimų vietos ir kiekiai. Tyrimų pobūdį, metodiką, vietas ir kiekius patikslins tyrimų atlikėjas, rengdamas archeologinių tyrimų projektą.


Atestato Nr.	Firma "KUMPONAS"				Pėsčiųjų tiltelio per Babrungo upę ties Gandingos piliakalniu statyba				
1981									
32826	PV	V. Žulys	2021.04		Planas			Laida	
15820	PDV		2021.04					0	
0564	PDV		2021.04						
Etapas	Užsakovas:				167PT-21-AP-BR. 01			Lapas	Lapy
AP	asociacija "Gandingos bičiuliai"							1	1

TILTELIO VIZUALIZACIJA




Fasadas

Atestato Nr.	Firma „ KUMPONAS “				Pėsčiųjų tiltelio per Babrungo upę ties Gandingos piliakalniu Plungės rajono sav., Nausodžio sen., Gandingos k. statyba		
32826	PV	V.Žulys		2021.10	Fasadiniai pjūviai	Laida	
15820	PDV			2021.10		0	
PP	Užsakovas: asociacija “Gondingos bičiuliai”				178PT-21-TDP-PP-AR	Lapas	Lapų
						1	2

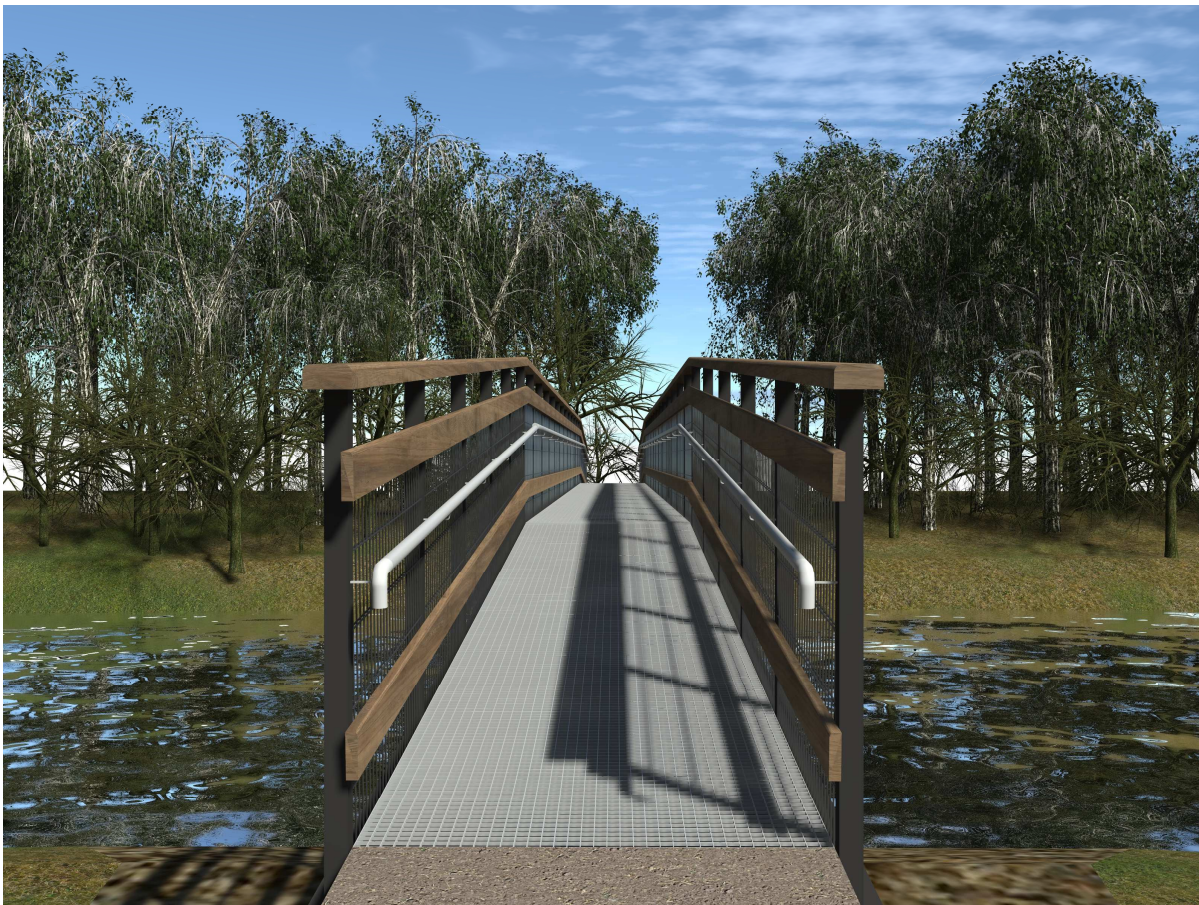

Vidinė dalis

Fasadiniai pjūviai		Laida
		0
178PT-21-TDP-VB	Lapas	Lapų
	2	2

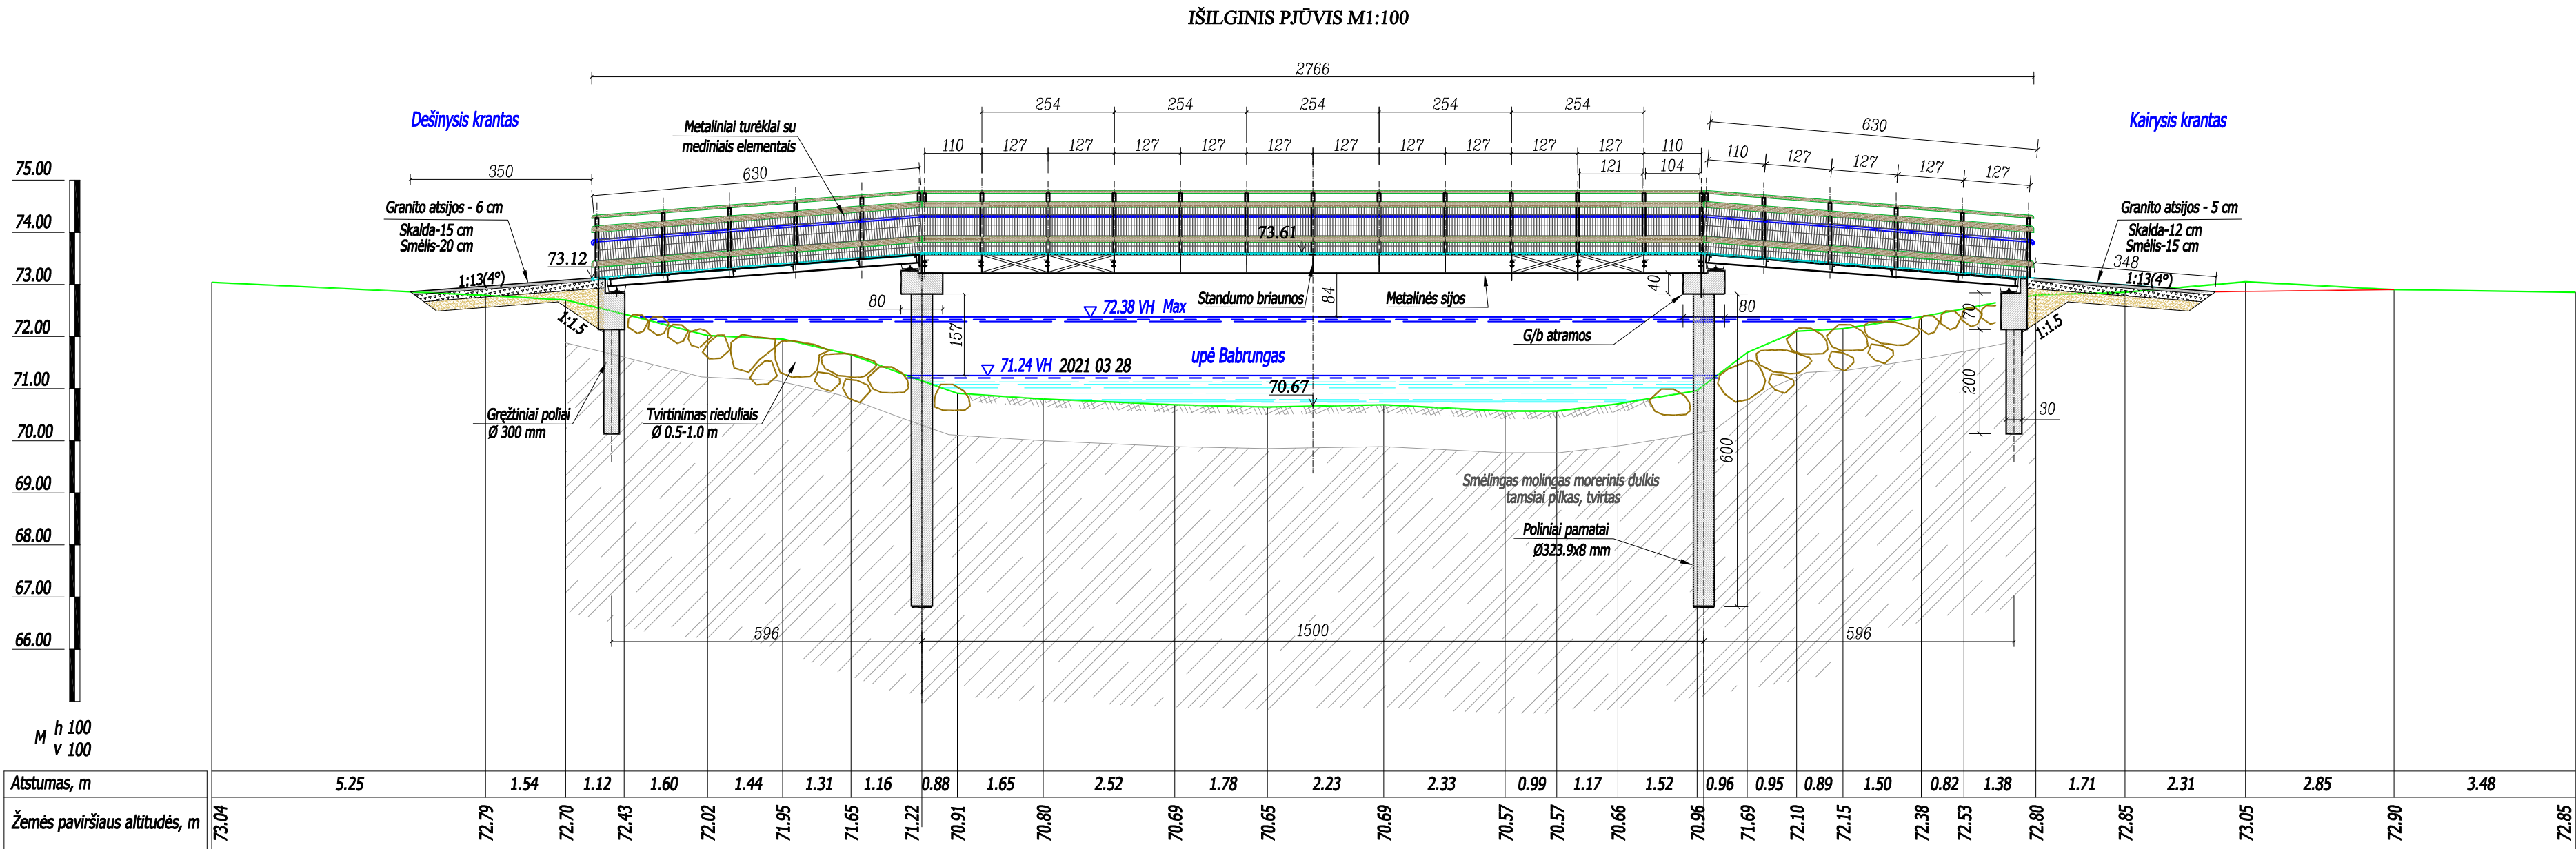

Atestato Nr.	Firma "KUMPONAS"				Pėsčiųjų tiltelio per Babrungo upę ties Gandingos piliakalniu statyba				
1981									
32826	PV	IV. Žulvs	2021.09		Išilginis pjūvis			Laida	
15820	PDV		2021.09					0	
0564	PDV		2021.09						
Etapas	Užsakovas:							Lapas	Lapų
TDP	asociacija "Gondingos bičiuliai"				178PT-21-TDP-Br.02			1	1