

BALTIC ENGINEERS

UŽSAKOVAS

UAB "Orka foods"

Gamybos paskirties pastato,
adresu Birutės skg. 10, Macenių k.,
Plungės r., rekonstravimo projekto korektūra

Birutės skg. 10, Macenių k.,
Plungės r.
Rekonstravimas

Bendroji dalis

PROJEKTINIAI PASIŪLYMAI

METRO
FORMA

Flat

Inžinierių priežiūros
vadovas
Mindaugas Arlauskas





**STATYTOJO (UŽSAKOVO)
PAVADINIMAS:**

UAB "Orka foods"

**DOKUMENTĄ RENGUSIO
PROJEKTUOTOJO
PAVADINIMAS:**

UAB "Baltic Engineers"

**STATINIO PROJEKTO
PAVADINIMAS:**

**Gamybos paskirties pastato, adresu Birutės skg.
10, Macenių k., Plungės r., rekonstravimo
projekto korektūra**

**STATINIO PROJEKTO
NUMERIS:**

D-444.1

STATINIO PROJEKTO ETAPAS:

Projektiniai Pasiūlymai (PP)

STATINIO KATEGORIJA:

Ypatingas

**STATINIO (STATINIŲ)
PAVADINIMAS:**

Kulinarijos gaminių ir pusgaminių gamykla

STATINIO PROJEKTO DALIS:

Bendroji

BYLOS ŽYMUO:

BD

BYLOS LAIDOS ŽYMUO:

0

BYLOS IŠLEIDIMO DATA:

2022-03

SPV 39765

Agnė Vyšniauskienė

SPDV A1796

Povilas Mureika

Vilnius, 2022

BYLOS SUDĖTIES ŽINIARAŠTIS

BENDROJI DALIS

TEKSTINIŲ DOKUMENTŲ ŽINIARAŠTIS

DOKUMENTO ŽYMUO	LAIDA	LAPŲ SK.	PAVADINIMAS	PASTABOS
D-444.1-XX-PP-BD-BSŽ	0	1	Bylos sudėties žiniaraštis	
D-444.1-XX-PP-BD-AR	0	4	Aiškinamasis raštas	

BRĖŽINIŲ ŽINIARAŠTIS

DOKUMENTO ŽYMUO	LAIDA	LAPŲ SK.	PAVADINIMAS	PASTABOS
D-444.1-XX-PP-SP.B-01	0	1	SITUACIJOS SCHEMA	
D-444.1-XX-PP-SP.B-02	0	1	SKLYPO PLANAS	
D-444.1-XX-PP-SP.B-03	0	1	VAIZDINĖ INFORMACIJA SU URBANISTINE APLINKA	
D-444.1-XX-PP-SA.B-01	0	1	TRIMAČIAI VAIZDAI	
D-444.1-XX-PP-SA.B-02	0	1	1 AUKŠTO PLANO SCHEMA	
D-444.1-XX-PP-SA.B-03	0	1	2 AUKŠTO PLANO SCHEMA	
D-444.1-XX-PP-SA.B-04	0	1	ANTRESOLĖS/ 3A PLANO SCHEMA	
D-444.1-XX-PP-SA.B-05	0	1	ANTSTATO PLANO SCHEMA	
D-444.1-XX-PP-SA.B-06	0	1	PJŪVIAI	
D-444.1-XX-PP-SA.B-07	0	1	FASADAI	
D-444.1-XX-PP-SA.B-08	0	1	FASADAI	

LAIDA	DATA	LAIDOS STATUSAS, KEITIMO PRIEŽASTIS (JEI TAIKOMA)		
KVAL. PATV. DOK. NR.	PROJEKTUOTOJAS		STATINIO PROJEKTO PAVADINIMAS	
	BALTIC ENGINEERS		GAMYBOS PASKIRTIES PASTATO, ADRESU BIRUTĖS skg. 10, MACENIŲ k., PLUNGĖS r., REKONSTRAVIMO PROJEKTO KOREKTŪRA	
	Savanorių pr. 28, LT-03116 Vilnius T. (8 5) 233 4112, info@balticengineers.com			
39765	SPV	A. Vyšniauskienė	STATINIO NUMERIS IR PAVADINIMAS	
	METRO FORMA		VISI	
	MB"METRO FORMA" Goštauto 8-240, LT-03229, Vilnius tel. +37064362601			
A1796	SPDV	P. Mureika	DOKUMENTO PAVADINIMAS BYLOS SUDĖTIES ŽINIARAŠTIS	LAIDA
A1931	Architektas	M. Martinkus		O
LT	STATYTOJAS IR (ARBA) UŽSAKOVAS		DOKUMENTO ŽYMUO	LAPAS
	UAB „Orka foods“		D-444.1-XX-PP-BD-BSŽ	LAPŲ
			1	1

AIŠKINAMASIS RAŠTAS

TURINYS

1. STATYBOS VIETA	1
1.1. Žemės sklypas	1
1.2. Esami statiniai	1
2. STATINIŲ PAGRINDINĖ NAUDOJIMO PASKIRTIS	1
3. ŽEMĖS SKLYPO TERITORIJOS NAUDOJIMO REGLAMENTO PARAMETRAI	2
4. STATINIO (PASTATO) TECHNINIAI IR PASKIRTIES RODIKLIAI	2
5. STATINIO STATYBOS RŪŠIS, PROJEKTUOJAMŲ STATINIŲ SĄRAŠAS	2
6. PROJEKTINIŲ PASIŪLYMŲ SPRENDINIAI	2
6.1. Sklypas	2
6.2. Automobilių parkavimas	2
6.3. Privalomieji želdynai	2
6.4. Architektūriniai sprendiniai	3
6.5. Laikančiųjų konstrukcijų ir išorinių atitvarų parinkimas	3
6.6. Šilumos ir šaltio gamyba, vėdinimas	3
6.7. Vandentiekis	4
6.8. Buitinės ir gamybinės nuotekos	4
6.9. Paviršinės nuotekos	4
6.10. Gaisrų gesinimas	4
6.11. Elektrotechnika:	4

1. STATYBOS VIETA

1.1. Žemės sklypas

Projektuojami statiniai yra sklype, adresu Plungės r. sav., Nausodžio sen., Macenių k., Birutės skg. 10. Žemės sklypo (kadastro Nr. 6874/0001:379; plotas 7,1681 ha) pagal nuosavybės teisę savininkas yra UAB "Orka foods".

1.2. Esami statiniai

Sklype stovi vienas esamas (projekte rekonstruojamas) pastatas: gamybos paskirties pastatas, esantis pietrytinėje sklypo dalyje, dvi gretimos pastato kraštinės lygiagrečiai sulygiuotos su sklypo ribomis, pastatas atitrauktas nuo sklypo ribų $\geq 3\text{m}$.

2. STATINIŲ PAGRINDINĖ NAUDOJIMO PASKIRTIS

- 01 Gamybos paskirties pastatas; paskirtis nekeičiama;
- 02.1 siurblinė – kitos paskirties inžinerinis statinys;
- 02.2 priešgaisrinis vandens rezervuaras – kitos paskirties inžinerinis statinys;
- 02.3 priešgaisrinis vandens rezervuaras – kitos paskirties inžinerinis statinys;

LAIDA	DATA	LAIDOS STATUSAS, KEITIMO PRIEŽASTIS (JEI TAIKOMA)			
KVAL. PATV. DOK. NR.	PROJEKTUOTOJAS		STATINIO PROJEKTO PAVADINIMAS		
	BALTIC ENGINEERS Savanorių pr. 28, LT-03116 Vilnius T. (8 5) 233 4112, info@balticengineers.com		GAMYBOS PASKIRTIES PASTATO, ADRESU BIRUTĖS skg. 10, MACENIŲ k., PLUNGĖS r., REKONSTRAVIMO PROJEKTO KOREKTŪRA		
39765	SPV	A. Vyšniauskienė	STATINIO NUMERIS IR PAVADINIMAS		
	METRO FORMA	MB"METRO FORMA" Goštauto 8-240, LT-03229, Vilnius tel. +37064362601	VISI		
A1796	SPDV	P. Mureika	DOKUMENTO PAVADINIMAS		
A1931	Architektas	M. Martinkus	AIŠKINAMASIS RAŠTAS		
LT	STATYTOJAS IR (ARBA) UŽSAKOVAS		DOKUMENTO ŽYMUO	LAPAS	
	UAB „Orka foods“		D-444.1-XX-PP-BD-AR	1	
				4	

- 02.4 priešgaisrinis vandens rezervuaras – kitos paskirties inžinerinis statinys;

3. ŽEMĖS SKLYPO TERITORIJOS NAUDOJIMO REGLAMENTO PARAMETRAI.

Žemės sklypo naudojimo būdas – Kita; naudojimo būdas - Pramonės ir sandėliavimo objektų teritorijos.

4. STATINIO (PASTATO) TECHNINIAI IR PASKIRTIES RODIKLIAI

Pavadinimas	Mato vienetas	Kiekis	Pastabos
I. SKLYPAS			
1. sklypo plotas	m ²	71681	
2. sklypo užstatymo intensyvumas	%	17,0	
3. sklypo užstatymo tankis	%	15,0	
II. PASTATAI			
01 Gamybos paskirties pastatas			
1. Pastato paskirties rodikliai (darbuotojų skaičius, bendras visoms pamainoms)	vnt.	103	po išplėtimo
2. Pastato bendrasis plotas	m ²	12100,00	
3. Pastato pagrindinis plotas	m ²	9450,00	
4. Aukštų skaičius		3	
5. Pastato aukštis	m	15,00	Nuo vidutinės žemės paviršiaus altitudės
6. Energetinio naudingumo klasė		B	

5. STATINIO STATYBOS RŪŠIS, PROJEKTUOJAMŲ STATINIŲ SĄRAŠAS

- 01 Gamybos paskirties pastatas – rekonstravimas;
- 02.1 Siurblinė – nauja statyba;
- 02.2 Priešgaisrinis vandens rezervuaras – nauja statyba;
- 02.3 Priešgaisrinis vandens rezervuaras – nauja statyba;
- 02.4 Priešgaisrinis vandens rezervuaras – nauja statyba;

6. PROJEKTINIŲ PASIŪLYMŲ SPRENDINIAI

6.1. Sklypas

Patekimas į sklypą numatomas esamas, per gamyklos teritoriją, gretimų sklypų servitutus.

6.2. Automobilių parkavimas

Pagal būsimus technologinius procesus planuojama, kad rekonstravus statinį priestate dirbs 103 žmonės. Numatomos 49 automobilių stovėjimo vietos.

Dalis automobilių parkavimo vietų numatomos sklype, kita dalis gretimuose sklypuose, gavus tų sklypų valdytojų sutikimus.

Automobilių vietų skaičius nustatomas, remiantis STR „Gatvės ir vietinės reikšmės keliai. Bendrieji reikalavimai“ 108.5 punktu; t.y. remiantis technologiniu procesu būsime priestate.

Detalūs skaičiavimai bus pateikti techninio projekto rengimo metu.

6.3. Privalomieji želdynai

Pagal parengtą Detalų Planą, sklype turi būti numatyta 25 proc., apželdintos teritorijos nuo sklypo ploto.

Sklypo ribose numatoma >25 proc. apželdinto ploto.

DOKUMENTO ŽYMUO	LAPAS	LAPŲ	LAIDA
D-444.1-XX-PP-BD-AR	2	4	0

6.4. Architektūriniai sprendiniai

Tūrinis sprendimas, fasada

Prie esamos pastato dalies šiaurinėje pusėje per visą pastato ilgį numatomas gamybinės dalies vieno aukšto priestatas. Priestato tūris – maksimaliai pagal technologijos ir išplanavimo galimybes – stačiakampio formos. Techninio projekto metu sprendžiama galimybė tūrio optimizavimui, pastatą pagal poreikį žeminant, paliekant tik kelias atskiras aukštesnes pagal poreikį dalis (tūrius). Pristatomos dalies gabaritai plane ~135,2x43,0m; aukštis nuo vidutinės žemės alt. ~13,5m

Ant esamos pastato dalies pietinėje pusėje (plane-centre) numatomas administracinės dalies išplėtimo antstatas. Antstato tūris – stačiakampio formos. Antstato gabaritai plane ~28,5x12,5m; aukštis nuo vidutinės žemės alt. ~<15,0m.

Priestatų fasadų apdailai, pagal esamą pastatą, numatomos daugiasluoksnės “sandwich” tipo fasadinės plokštės. Priestatų stogai – plokštieji neeksploatuojami.

Funkcinis - planinis sprendimas.

Naujai pristatomoje gamybinėje pastato dalyje (šiaurinė pusė) viename aukšte išplanuojamos patalpos pagal technologinę užduotį. Grindų altitudė numatoma viename lygyje su esamo pastato gamybinės dalies grindų altitudė. Vakarinėje priestato pusėje numatomos pagalbinės ir sandėliavimo patalpos gamybos žaliavų tiekimui bei reikalingos techninės patalpos. Didžiąją dalį priestato ploto sudaro gamybinės linijos zona (centrinėje dalyje), kuri dalinama į atskiras patalpas (erdves) pagal mikroklimato ar kitus reikalavimus. Rytinėje pusėje numatomos gatavos produkcijos sandėliavimo patalpos. Patalpos projektuojamos 5,0-9,0m aukščio iki pakabinamų lubų (neeksploatuojamos perdangos). Virš jų (iki pastato denginio) numatoma techninė erdvė inžinerinei įrangai ir komunikacijoms. Bendras pristatomos gamybinės dalies plotas ~6415m²

Administracinės pastato dalies antstate išplanuojamas dalies administracinių patalpų perkėlimas iš esamų aukštų, esamuose aukštuose numatomas buitinių patalpų išplėtimas. Bendras antstato plotas ~245m²

Pagrindinis patekimas į pastatą išsaugomas esamas (per esamą administracinę/ buitinių patalpų zoną). Darbuotojų patekimas iš administracinės dalies į pristatomą gamybinę dalį numatomas per esamos gamybinės dalies zoną.

6.5. Laikančiųjų konstrukcijų ir išorinių atitvarų parinkimas

Pastato konstrukcinė schema karkasinė. Erdvinį karkasą sudaro gelžbetoninės surenkamos kolonos, plieniniai kryžminiai ryšiai tarp kolonų, denginio santvaros bei sijos ir denginio ryšiai. Gelžbetoninės kolonos pamatuose inkaruojamos standžiai. Plieninės denginio konstrukcijos (santvaros, sijos) su kolonomis jungiamos per plieninius antkolonius. Stogas – plokčiasis neeksploatuojamas. Stogo konstrukcijai parinktas laikantysis profiliuotas plieninis paklotas. Pastato erdvinį stabilumą užtikrina pamatų ir kolonų standūs mazgai, koloninių ryšių blokai, denginio horizontalių ryšių sistema.

Pagrindiniai statinio konstrukciniai elementai yra:

- g/b monolitinės kolonos;
- metalinės denginio santvaros/sijos;
- metaliniai ryšiai denginyje ir tarp kolonų;
- profiliuotos skardos paklotas;
- išorės sienos (daugiasluoksnės sieninės plokštės su šilumą izoliuojančiu sluoksniu)

6.6. Šilumos ir šalčio gamyba, vėdinimas

Projektuojamo priestato šilumos šaltinis – esama garo katilinė. Numatomas naujas šilumos punktas transformuojantis garo energiją pastato šildymo, vėdinimo ir karšto vandens ruošimo poreikiams. Tam numatoma nauja šilumos gamybos patalpa. Preliminari reikiama šilumos galia – 1700 kW. Naujo priestato vėdinimui numatomi vėdinimo įrenginiai su rekuperacija. Vėdinimo įrangą planuojama montuoti pastato viduje. Dalį patalpų numatoma šildyti grindiniu šildymu, dalį – oriniu. Dėl numatomos technologijos pastatui reikės papildomos šalčio gamybos, todėl šalia jau esančios kompresorinės numatoma projektuoti

DOKUMENTO ŽYMUO	LAPAS	LAPŲ	LAIDA
D-444.1-XX-PP-BD-AR	3	4	0

papildomą amoniakinę šalčio kompresorinę. Naujas buitines patalpas planuojama vėsinti vandeninėmis vėsinimo sistemomis su ventiliatoriniais konvektoriais.

6.7. Vandentiekis

Geriamojo vandens tiekimas numatomas prisijungiant prie esamų perspektyvinių vandentiekio tinklų esamame pastate. Suvartoto vandens apskaitai naudojamas esamas VAM, naujame pastate įrengiamos subapskaitos pagal pastato eksploatuotojo reikalavimus. Visiems procesams naujajame pastate naudojamas miesto tinkle vanduo. Karštu vandeniu projektuojamas pastatas aprūpinamas iš esamo pastato perspektyvinių tinklų, kurie ruošiami esamam šilumos punkte. Legeoneliozės prevencijai karšto vandentiekio sistemoje vandens temperatūra gali būti pakeliama iki 66 °C ir išlaikoma 25 min.

6.8. Buitinės ir gamybinės nuotekos

Buitinės nuotekos iš pastato nuvedamos į sklype esančius buitinių nuotekų tinklus. Gamybinės nuotekos išleidžiamos į sklype esančius gamybinių nuotekų tinklus, kurie nuvedami į sklype esančių gamybinių nuotekų valyklą.

6.9. Paviršinės nuotekos

Paviršinės nuotekos nuo projektuojamo pastato stogo į esamus tinklus pajungiamos per akumuliacinę talpą. Paviršinės nuotekos nuo sklypo kietų dangų pajungiamos į esamus tinklus ir išvalomos esamoje naftos gaudyklėje.

6.10. Gaisrų gesinimas

Projektuojamas pastatas patenka ant esamo tvėnkinio, kuris yra skirtas lauko gaisrų gesinimui. Projekte numatomi sprendiniai lauko gaisrų gesinimo tvėnkinį išskelti ir šalio jo įrengti siurblinę. Iš siurblinės planuojama projektuoti žiedinį hydrantų tinklą, kuris užtikrins esamo ir naujo pastato lauko gaisrų gesinimo poreikius. Esamo tvėnkinio iškėlimo darbai ir naujų gaisrų gesinimo sistemų darbai planuojami įgyvendinti prieš pradedant pastato statybas, darbus užtikrinant.

6.11. Elektrotechnika:

Pagrindiniai techniniai rodikliai

- Elektros tinklo žema įtampa 0,4/0,23 kV
- Naudojama tinklo sistema TN-C-S
- Dažnis 50 Hz

Projektuojamų elektros apkrovų lentelė:



Pavadinimas	Mato vnt.	Kiekis	Pastabos
Elektros tinklo įtampa	kV	0,4/0,23	
Maksimali pareikalaujama galia. Tame tarpe:	kW	1200	
II grupės	kW	1200	
Metinis elektros energijos sunaudojimas	MWh	3150	

Projektiniai sprendiniai

Projektuojamų įrenginių elektros energijos prisijungimas numatytas iš esamos elektros skirstyklos skydo PSS rezervo.

Pirmos kategorijos elektros vartotojai, kuriems būtinas nepertraukiamas elektros energijos užtikrinimas, užmaitinami iš esamo skydo PS-DG1. Nepertraukiamą elektros energijos tiekimą užtikrina esamas 250 kVA dyzelinis generatorius.


DOKUMENTO ŽYMUO	LAPAS	LAPŲ	LAIDA
D-444.1-XX-PP-BD-AR	4	4	0

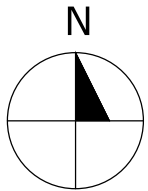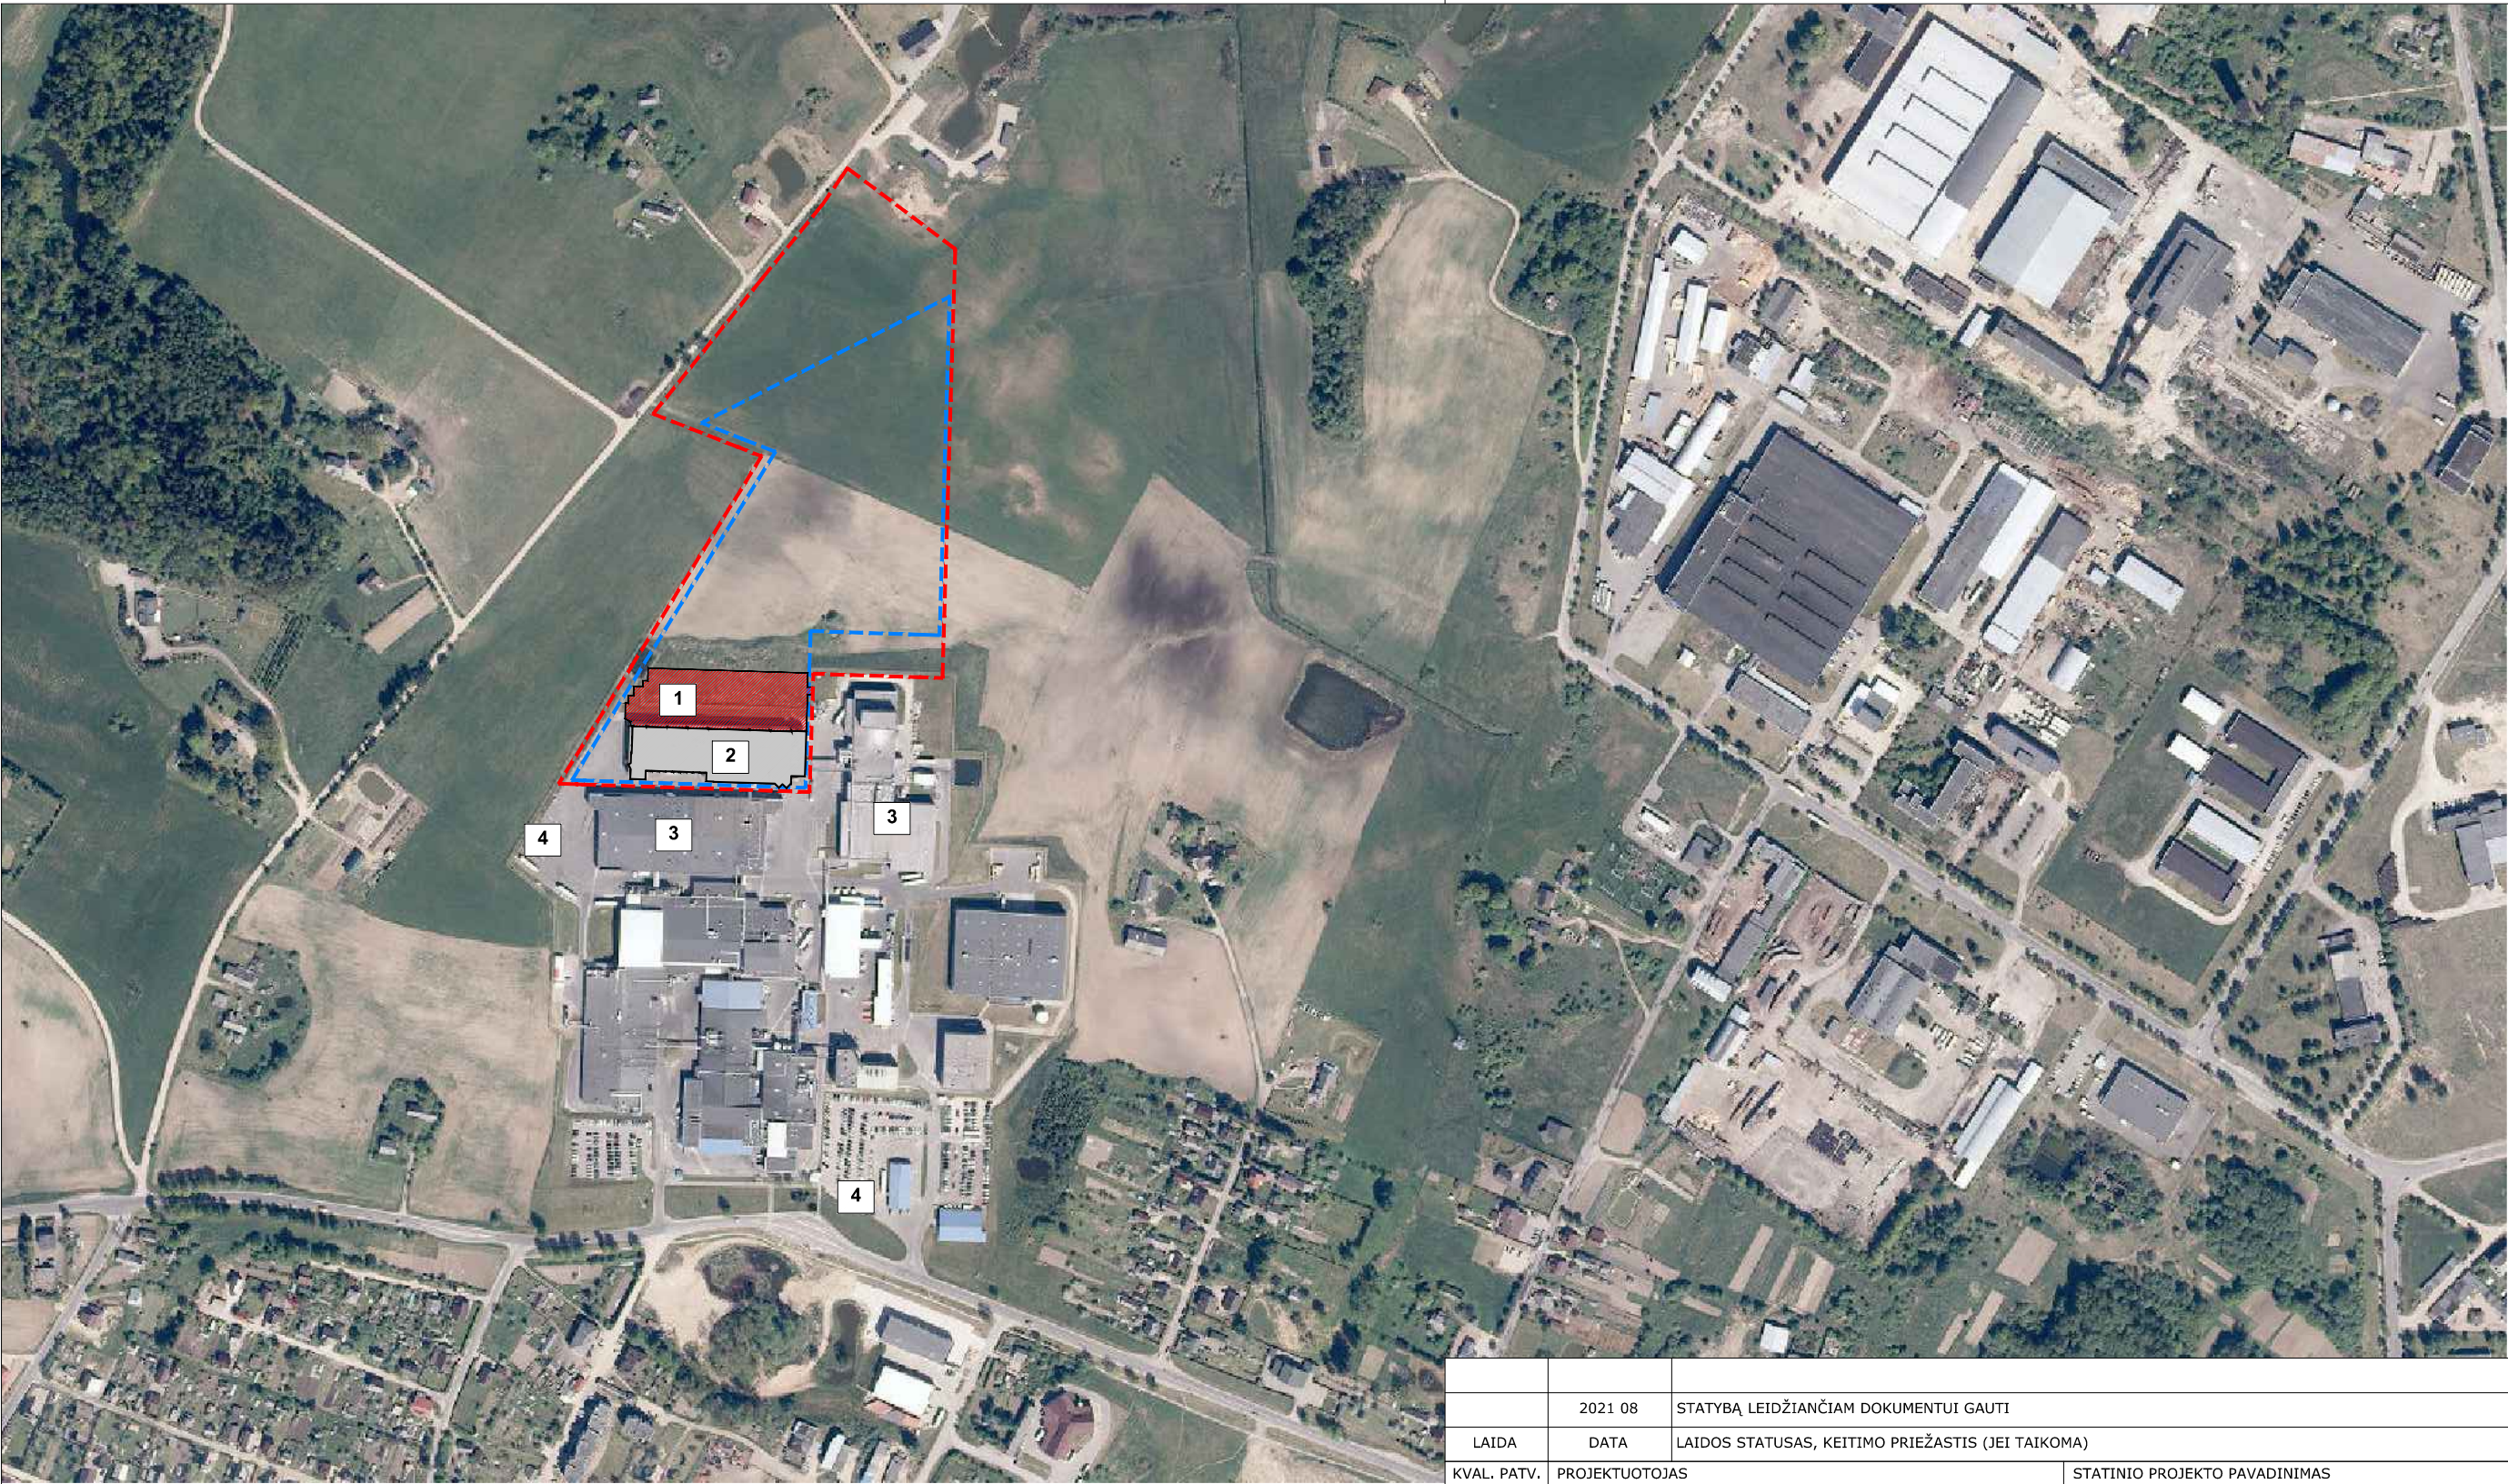

- LEGENDA:
- 1. PROJEKTUOJAMAS PRIESTATAS
 - 2. ESAMAS PASTATAS
 - 3. ESAMI GAMYBINIAI PASTATAI
 - 4. PROJEKTUOJAMOS DVIRAČIŲ IR AUTOMOBILIŲ PARKAVIMO VIETOS

- SKLYPO RIBA
- UŽSTATYMO RIBA
- ESAMAS PASTATAS
- PRISTATOMA DALIS

	2021 08	STATYBĄ LEIDŽIANČIAM DOKUMENTUI GAUTI		
LAIDA	DATA	LAIDOS STATUSAS, KEITIMO PRIEŽASTIS (JEI TAIKOMA)		
KVAL. PATV. DOK. NR.	PROJEKTUOTOJAS		STATINIO PROJEKTO PAVADINIMAS	
	BALTIC ENGINEERS Savanorių pr. 28, LT-03116 Vilnius T. (8 5) 233 4112, info@balticengineers.com		Gamybos paskirties pastato, adresu Birutės skg. 10, Macenių k., Plungės r., rekonstravimo projekto korektūra	
39765	SPV	A. Vyšniauskienė	STATINIO NUMERIS IR PAVADINIMAS	
	PROJEKTUOTOJAS		VISI	
	MB METRO FORMA GOSTAUTO 8 - 240 (2 aukštas) VILNIUS LT 03229 TEL.: +370 643 62601 mm@metroforma.lt; www.metroforma.lt			
A1796	SPDV	P. Mureika	DOKUMENTO PAVADINIMAS SITUACIJOS SCHEMA M1:5000	LAIDA
A1931	architektas	M. Martinkus		0
	architektas	I. Kundreckas		
LT	STATYTOJAS IR (ARBA) UŽSAKOVAS UAB "Orka foods"		DOKUMENTO ŽYMUO D-444.1-00-PP-SP.B-00	LAPAS 1
				LAPŲ 1

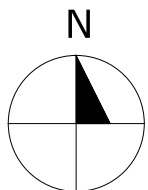


TECHNINIAI RODIKLIAI	
SKLYPAS	
SKLYPO PLOTAS	71681m ²
UŽSTATYMO INTENSIVUMAS	17,0%
UŽSTATYMO TANKIS	15,0%

- 841mm
420mm




- LEGENDA:
- 1. PROJEKTUOJAMAS PRIESTATAS
 - 2. ESAMAS PASTATAS
 - 3. ESAMI GAMYBINIAI PASTATAI
 - 4. PROJEKTU D-444.1 KOREGUOJAMA PRIESTATO DALIS

LAIDA	DATA	LAIDOS STATUSAS, KEITIMO PRIEŽASTIS (JEI TAIKOMA)			
KVAL. PATV. DOK. NR.	PROJEKTUOTOJAS BALTIC ENGINEERS Savanorių pr. 28, LT-03116 Vilnius T. (8 5) 233 4112, info@balticengineers.com			STATINIO PROJEKTO PAVADINIMAS Gamybos paskirties pastato, adresu Birutės skg. 10, Macenių k., Plungės r., rekonstravimo projekto korektūra	
39765	SPV	A. Vyšniauskienė		STATINIO NUMERIS IR PAVADINIMAS VISI	
	PROJEKTUOTOJAS MB METRO FORMA GOSTAUTO 8 - 240 (2 aukštas) VILNIUS LT 03229 TEL.: +370 643 62601 mm@metroforma.lt; www.metroforma.lt				
A1796	SPDV	P. Mureika		DOKUMENTO PAVADINIMAS VAIZDINĖ INFORMACIJA SU URBANISTINE APLINKA	LAIDA
A1931	architektas	M. Martinkus			0
LT	STATYTOJAS IR (ARBA) UŽSAKOVAS UAB "Orka foods"			DOKUMENTO ŽYMUO D-444.1-00-PP-SP.B-02	LAPAS
					LAPŲ
				1	1

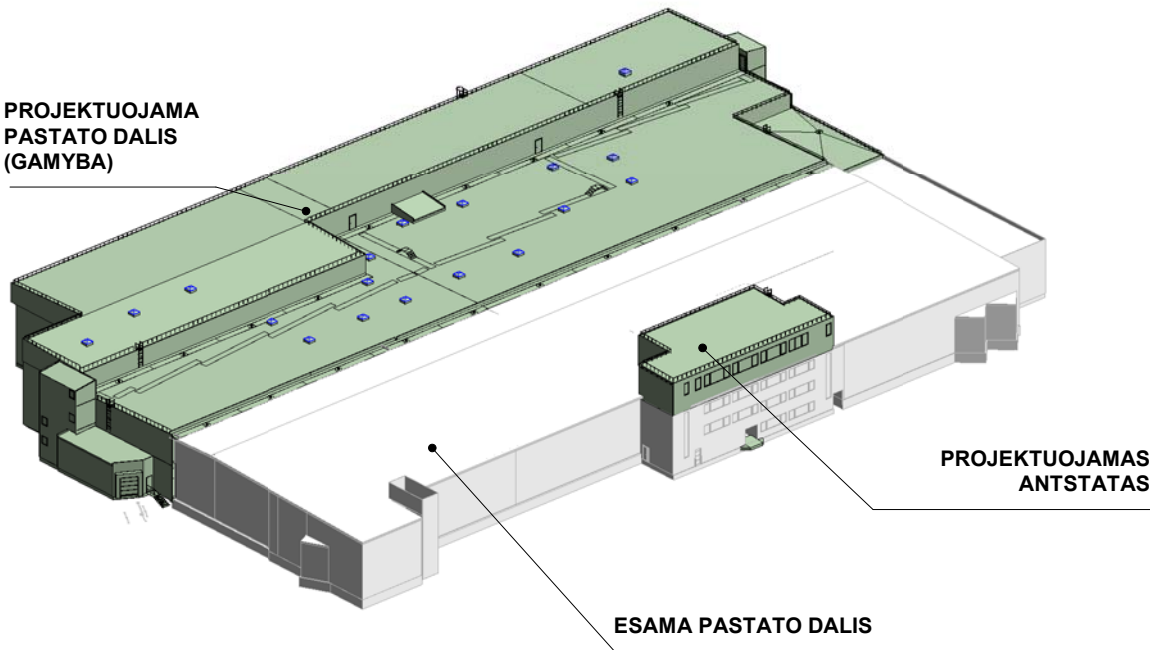



3D VAIZDAS #1

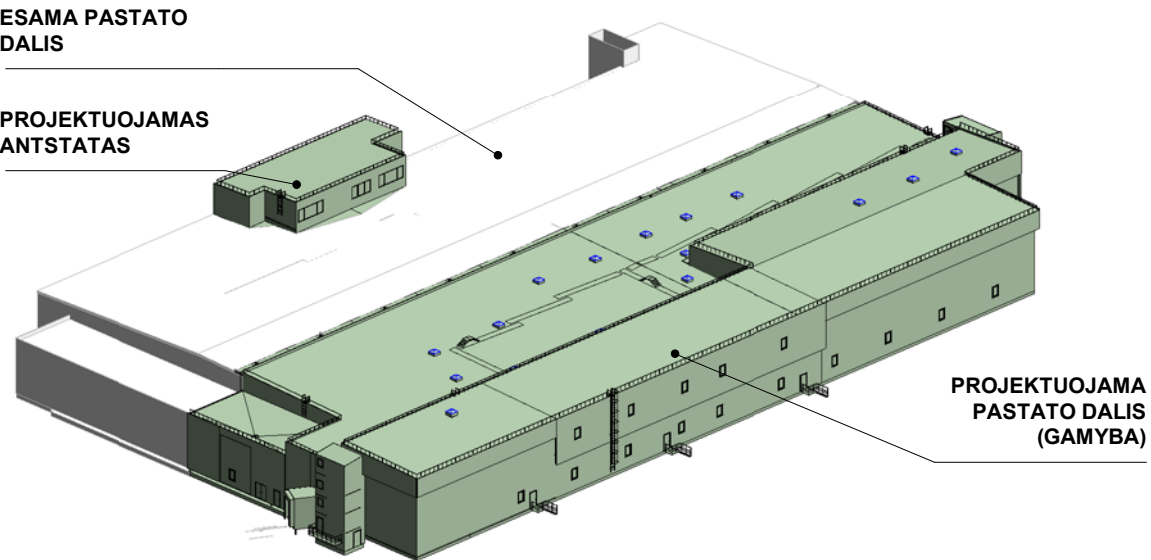



3D VAIZDAS #2


LAIDA		DATA		LAIDOS STATUSAS, KEITIMŲ PRIEŽASTIS (JEI TAIKOMA)	
KVAL. PATV. DOK. NR.	PROJEKTUOTOJAS			STATINIO PROJEKTO PAVADINIMAS	
	BALTIC ENGINEERS Savanorių pr. 28, LT-03116 Vilnius T. (8 5) 233 4112, info@balticengineers.com			GAMYBOS PASKIRTIES PASTATO, ADRESU BIRUTĖS skg. 10, MACENIŲ k., PLUNGĖS r., REKONSTRAVIMO PROJEKTO KOREKTŪRA	
39765	SPV	A. VYŠNIAUSKIENĖ		STATINIO NUMERIS IR PAVADINIMAS	
KVAL. PATV. DOK. NR.	PROJEKTUOTOJAS			01-GAMYBOS PASKIRTIES PASTATAS	
	METRO FORMA MB METRO FORMA GOŠTAUTO 8 - 240 (2 aukštas) VILNIUS LT 03229 TEL.: +370 643 62601 mm@metroforma.lt; www.metroforma.lt				
A1796	SPDV	P. MUREIKA		BRĖŽINIO PAVADINIMAS TRIMAČIAI VAIZDAI.	LAIDA REV.
A1931	ARCH.	M. MARTINKUS			
	ARCH.	I. KUNDRECKAS			
LT	STATYTOJAS IR (ARBA) UŽSAKOVAS			DOKUMENTO ŽYMUO	
	UAB "Orka foods"			D-444.1-01-PP-SA.B-01	
				LAPAS PAGE	LAPŲ PAGES
				1	1

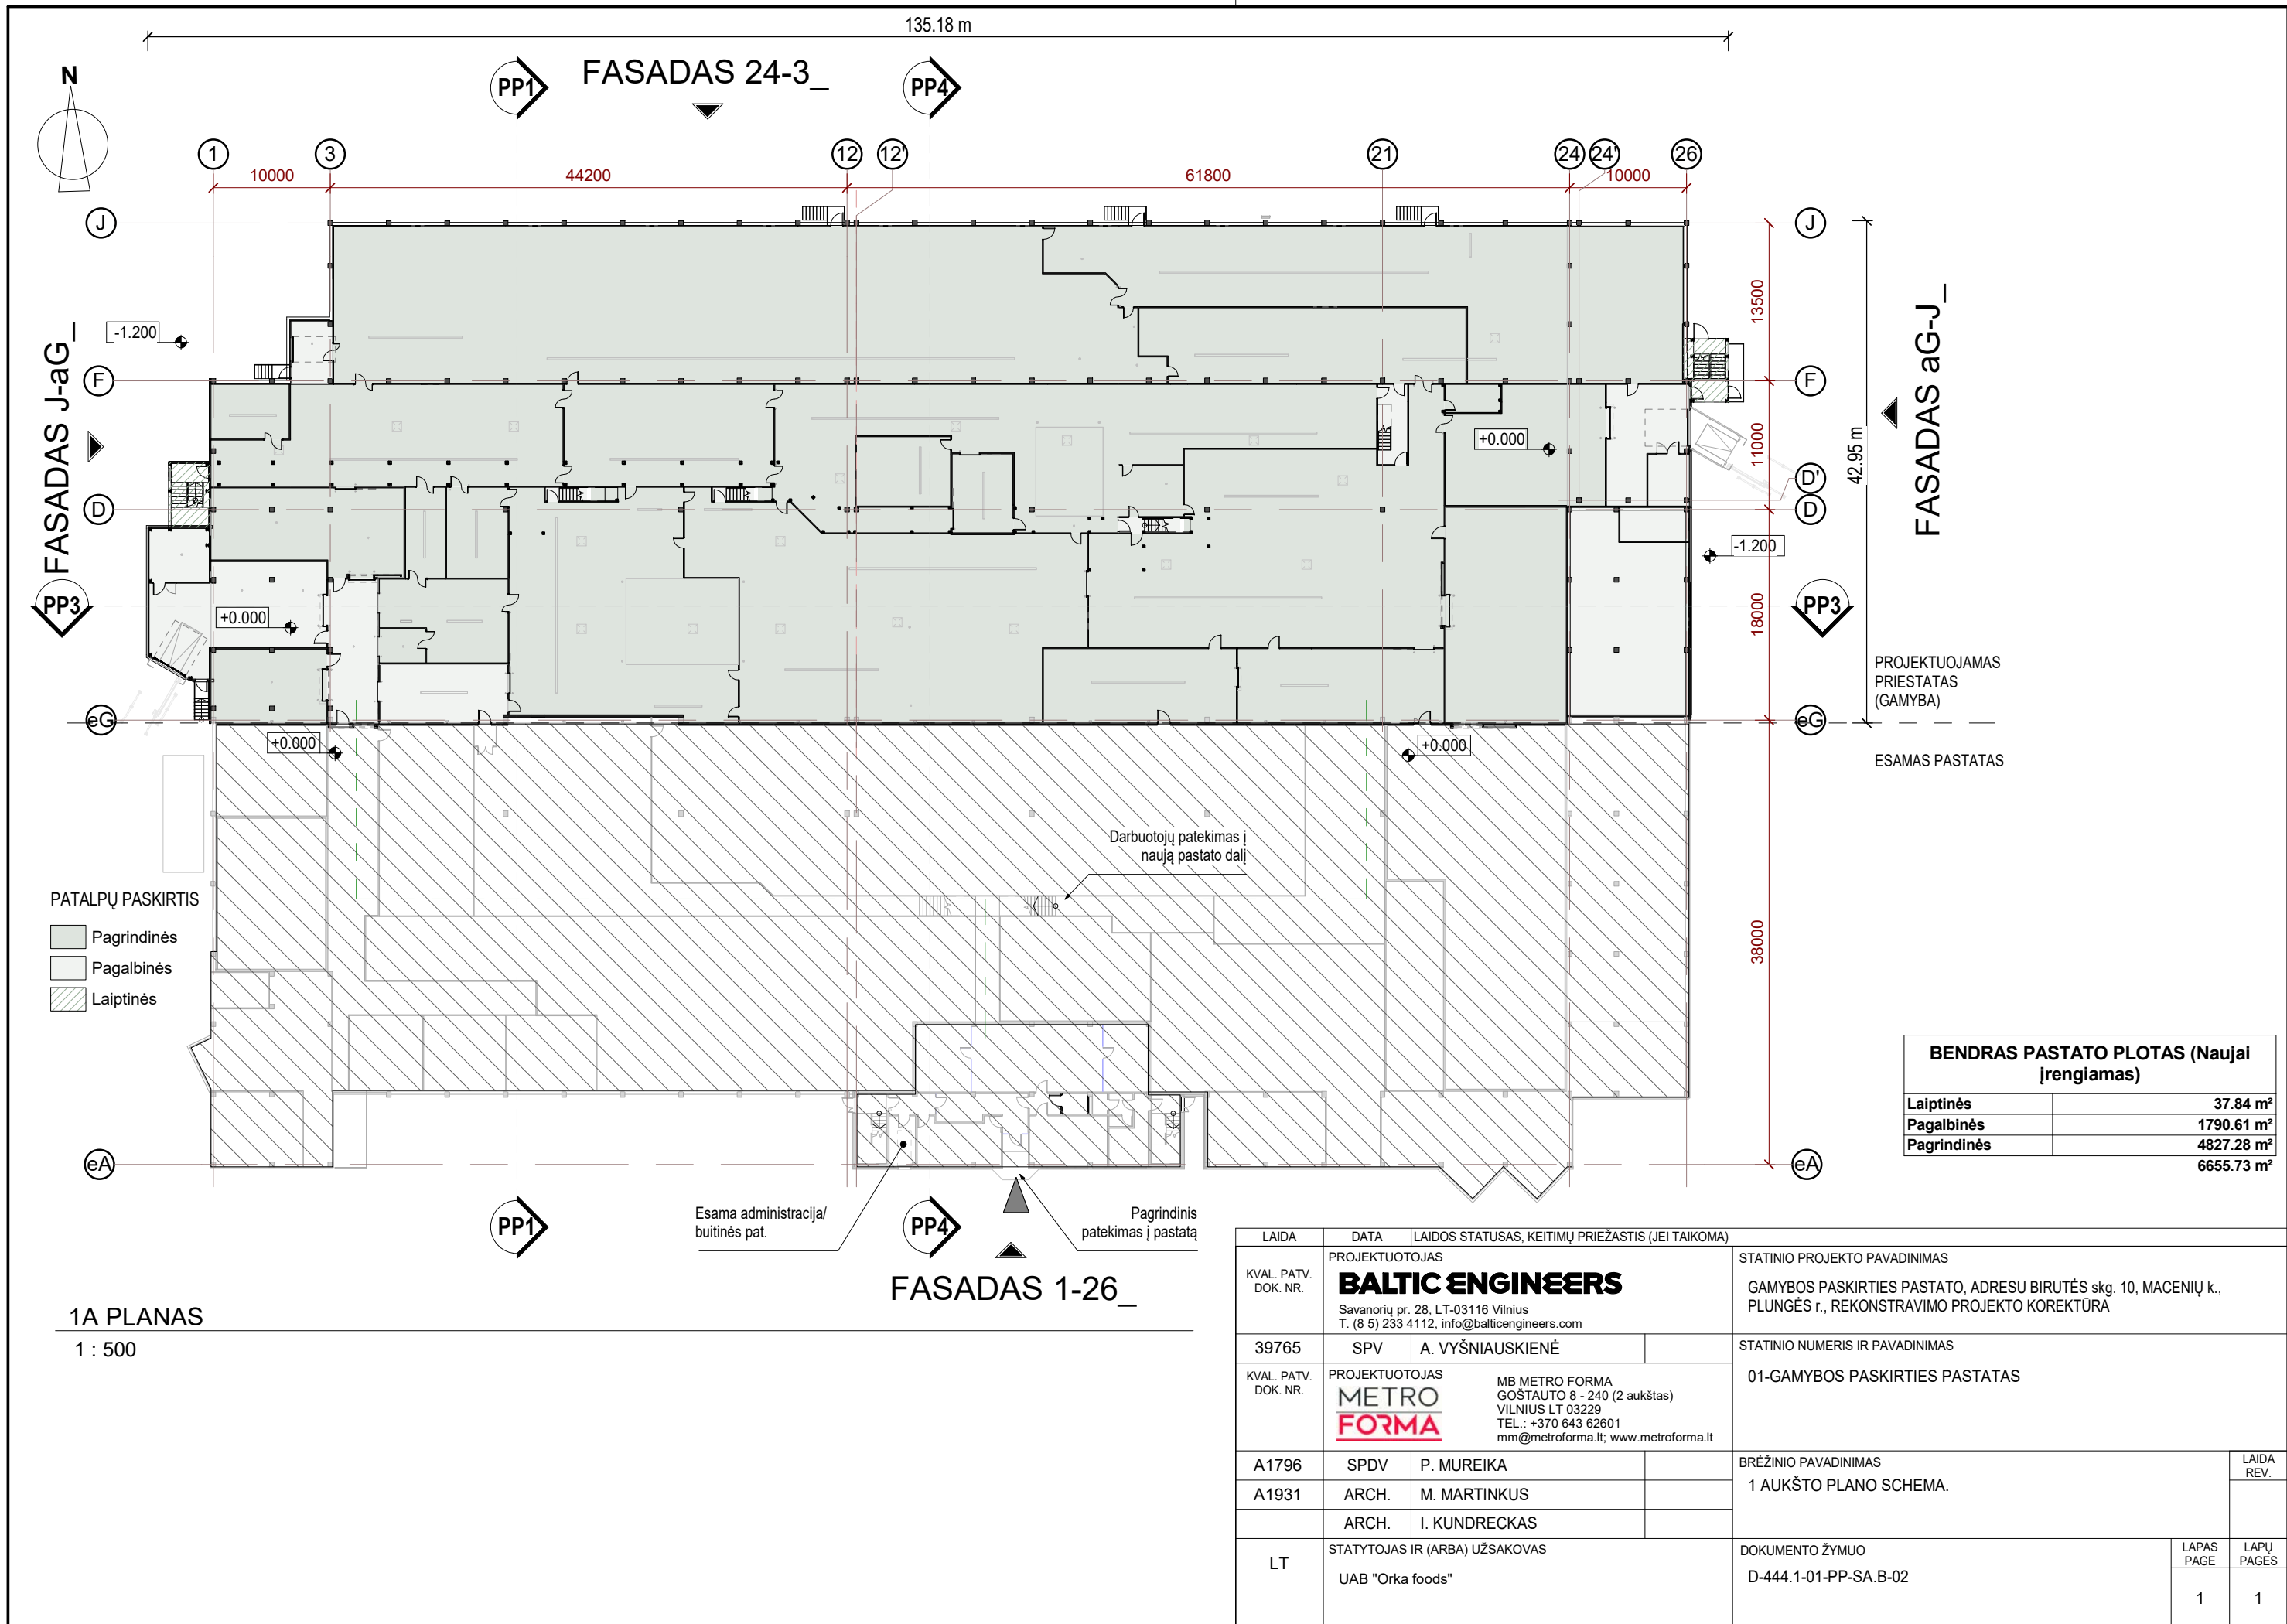

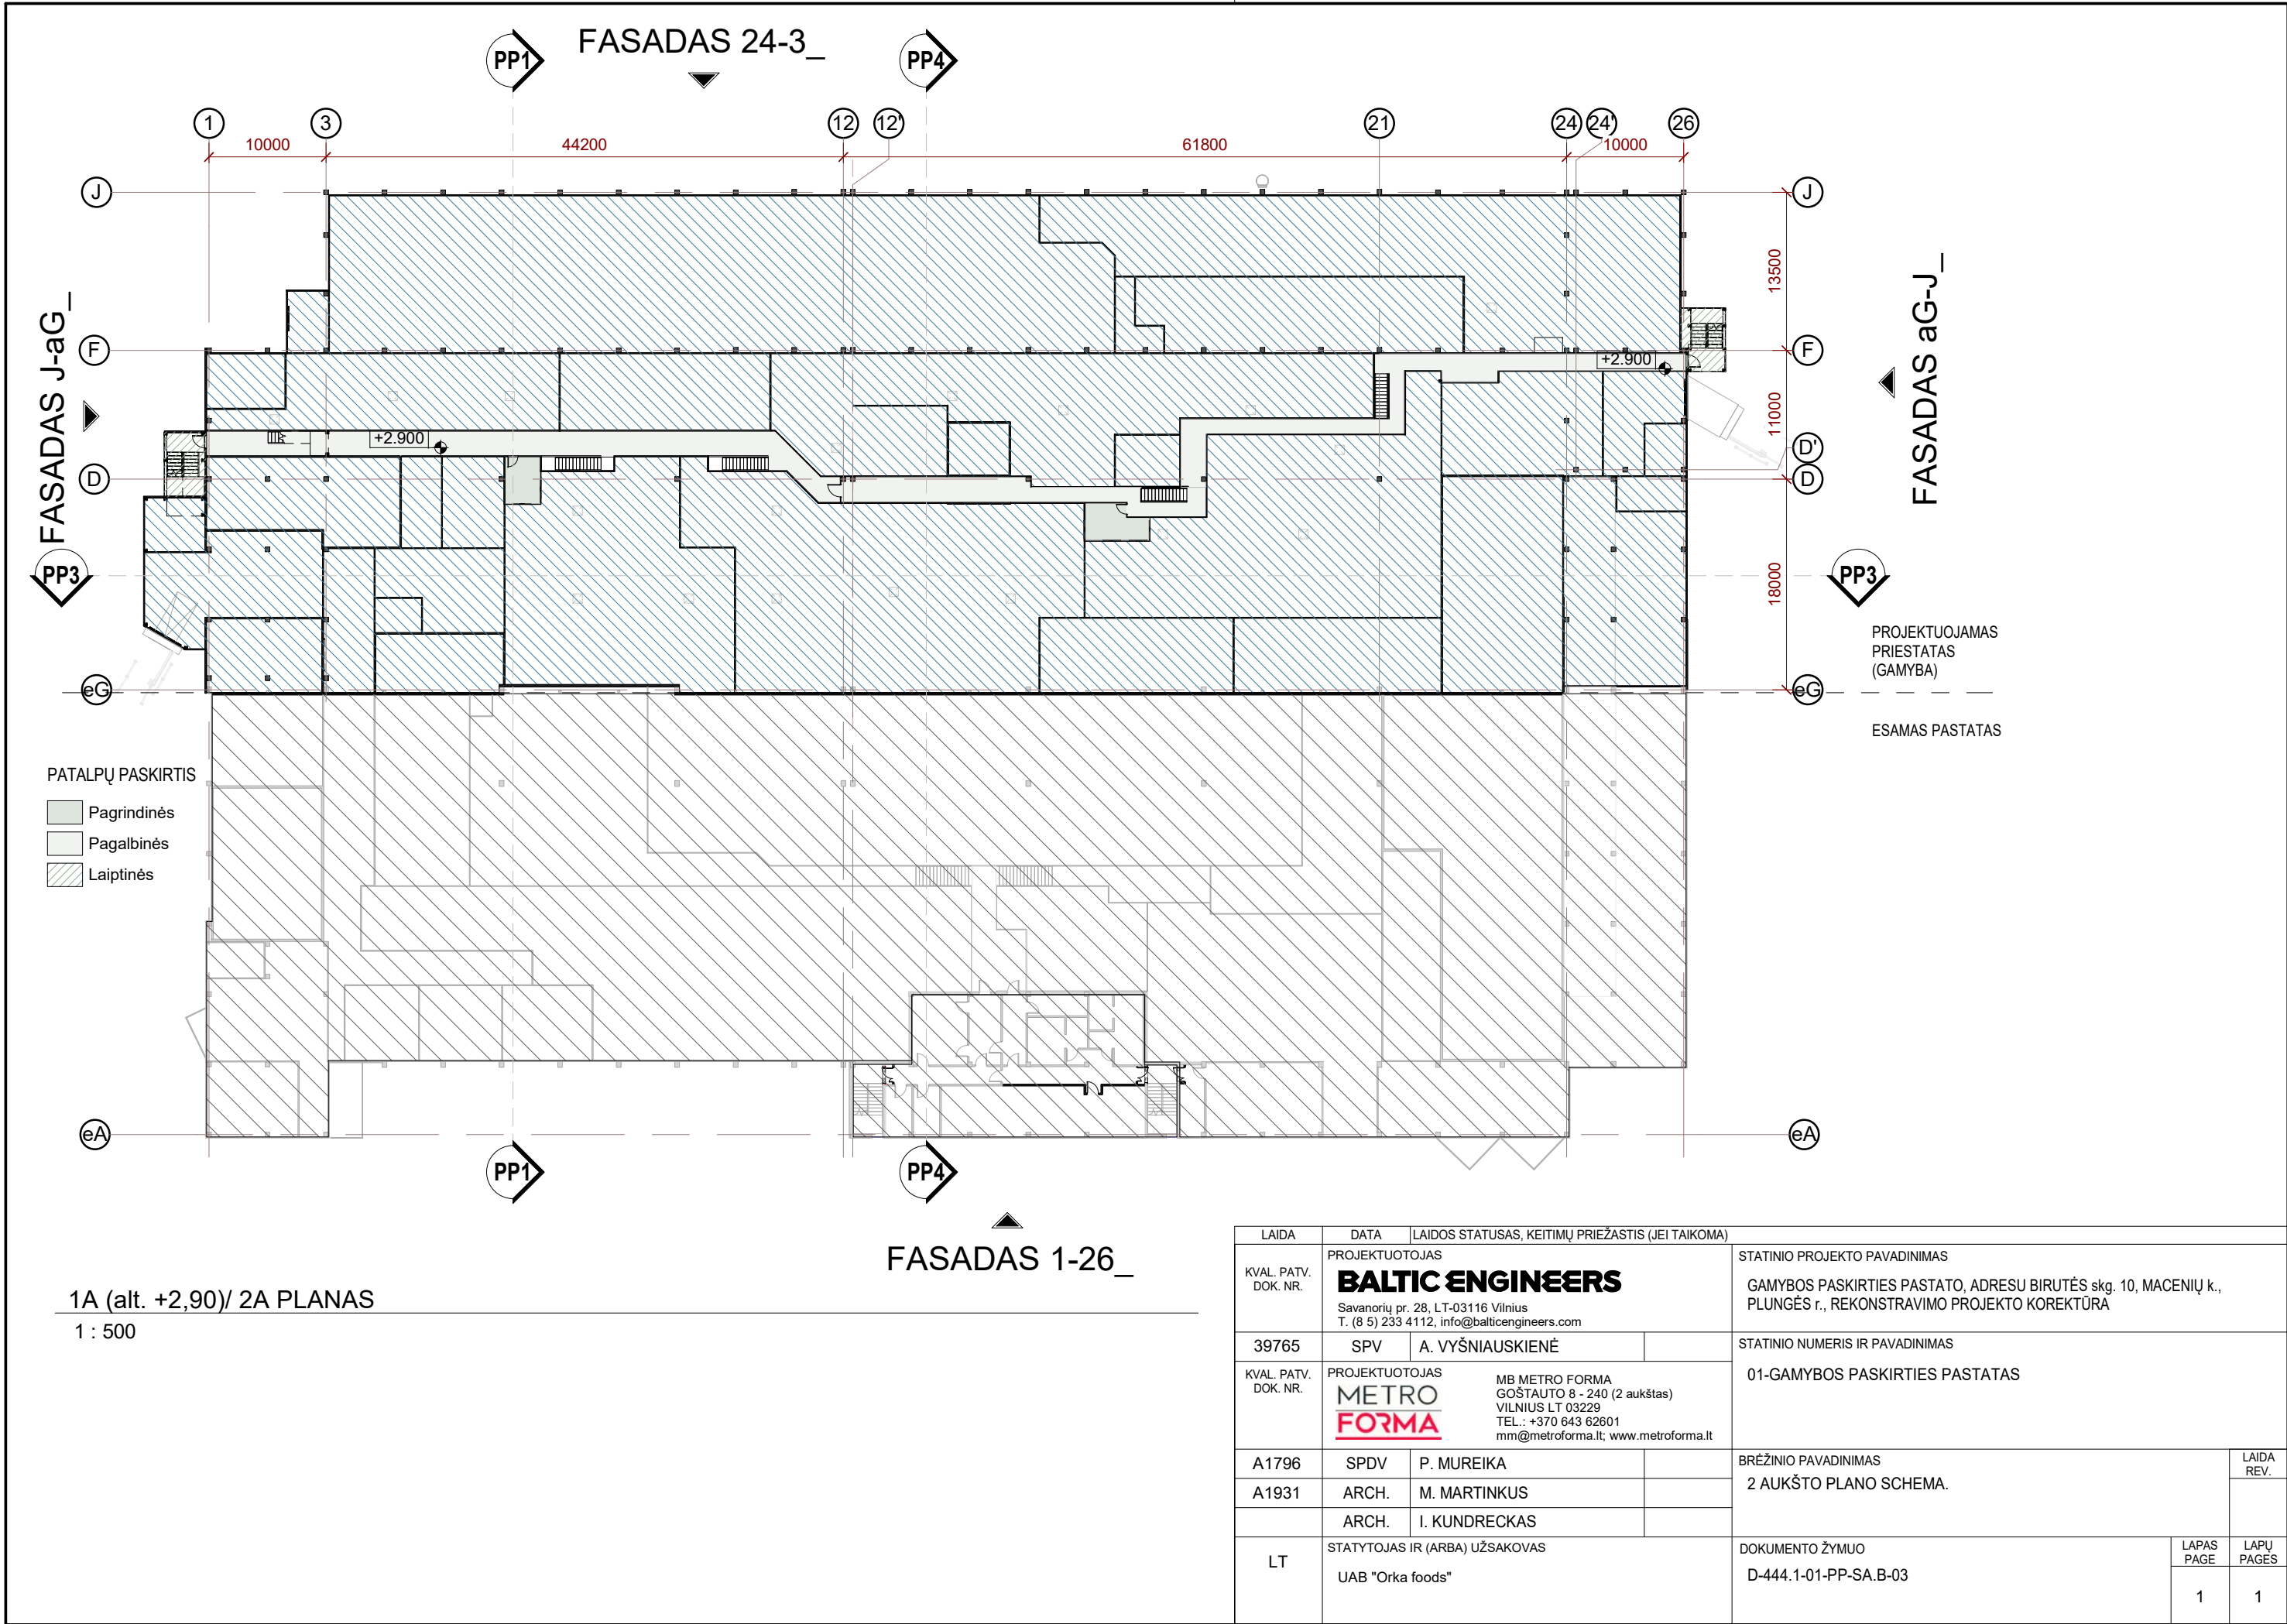

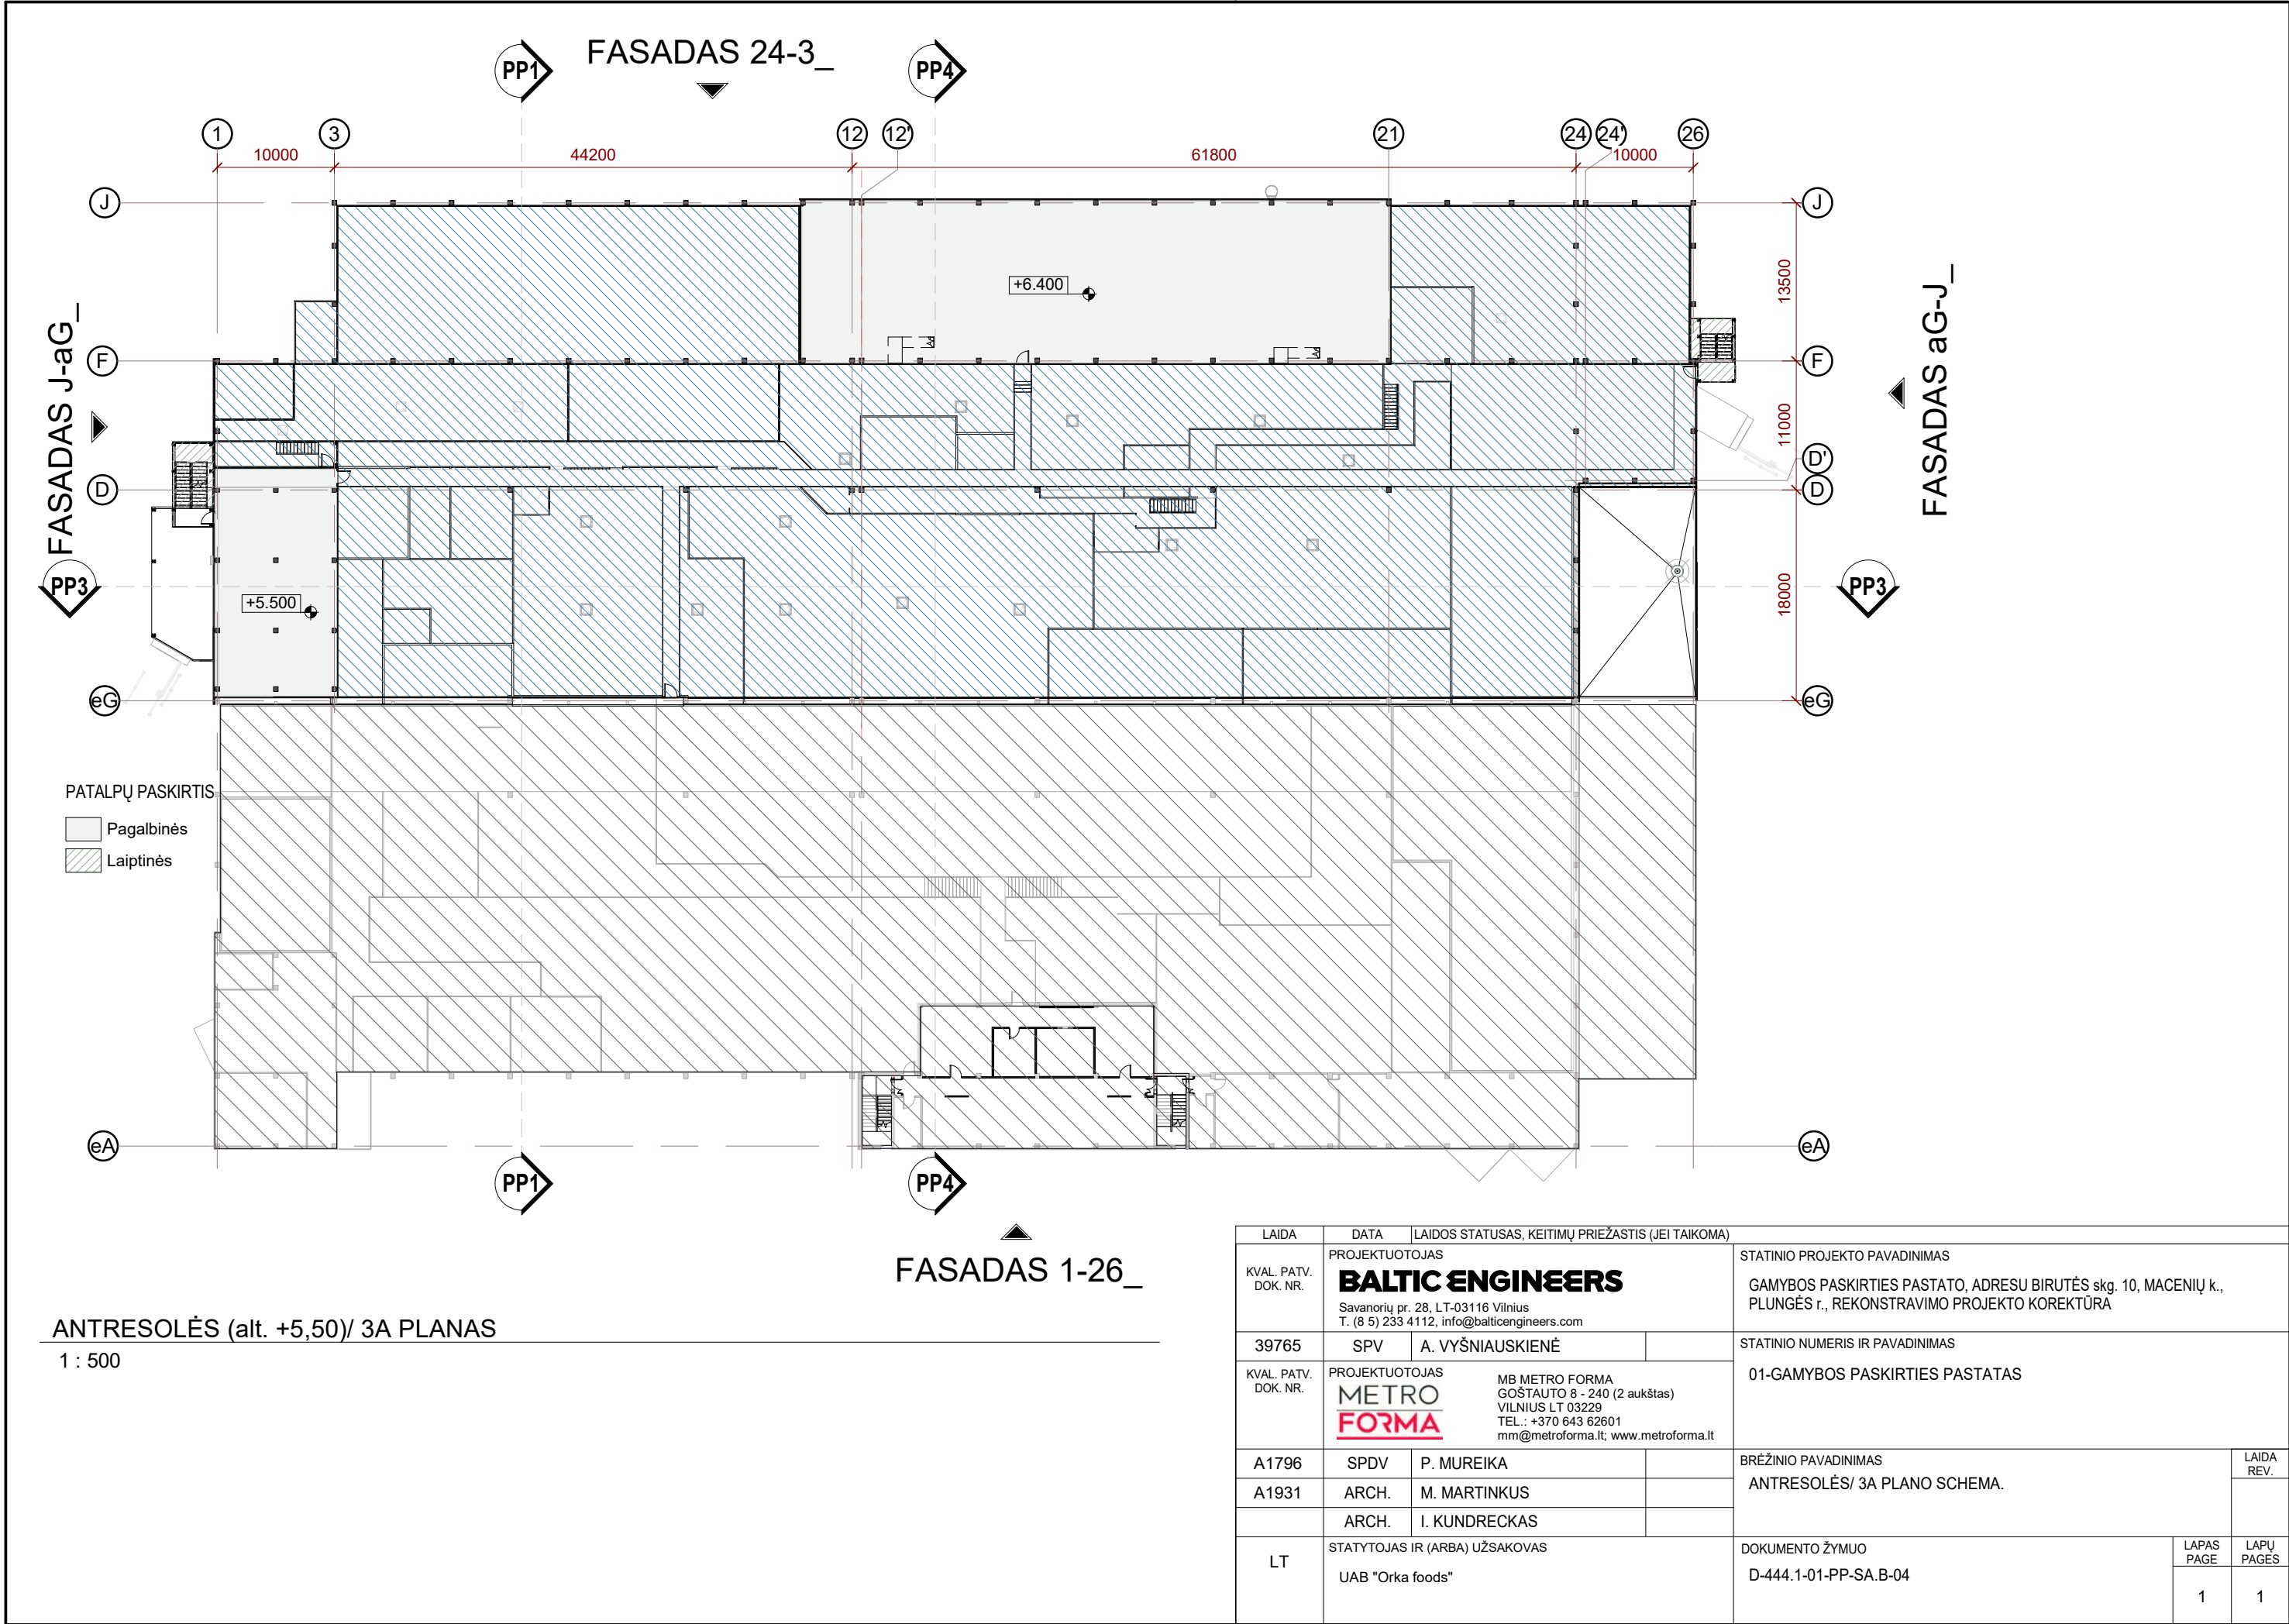


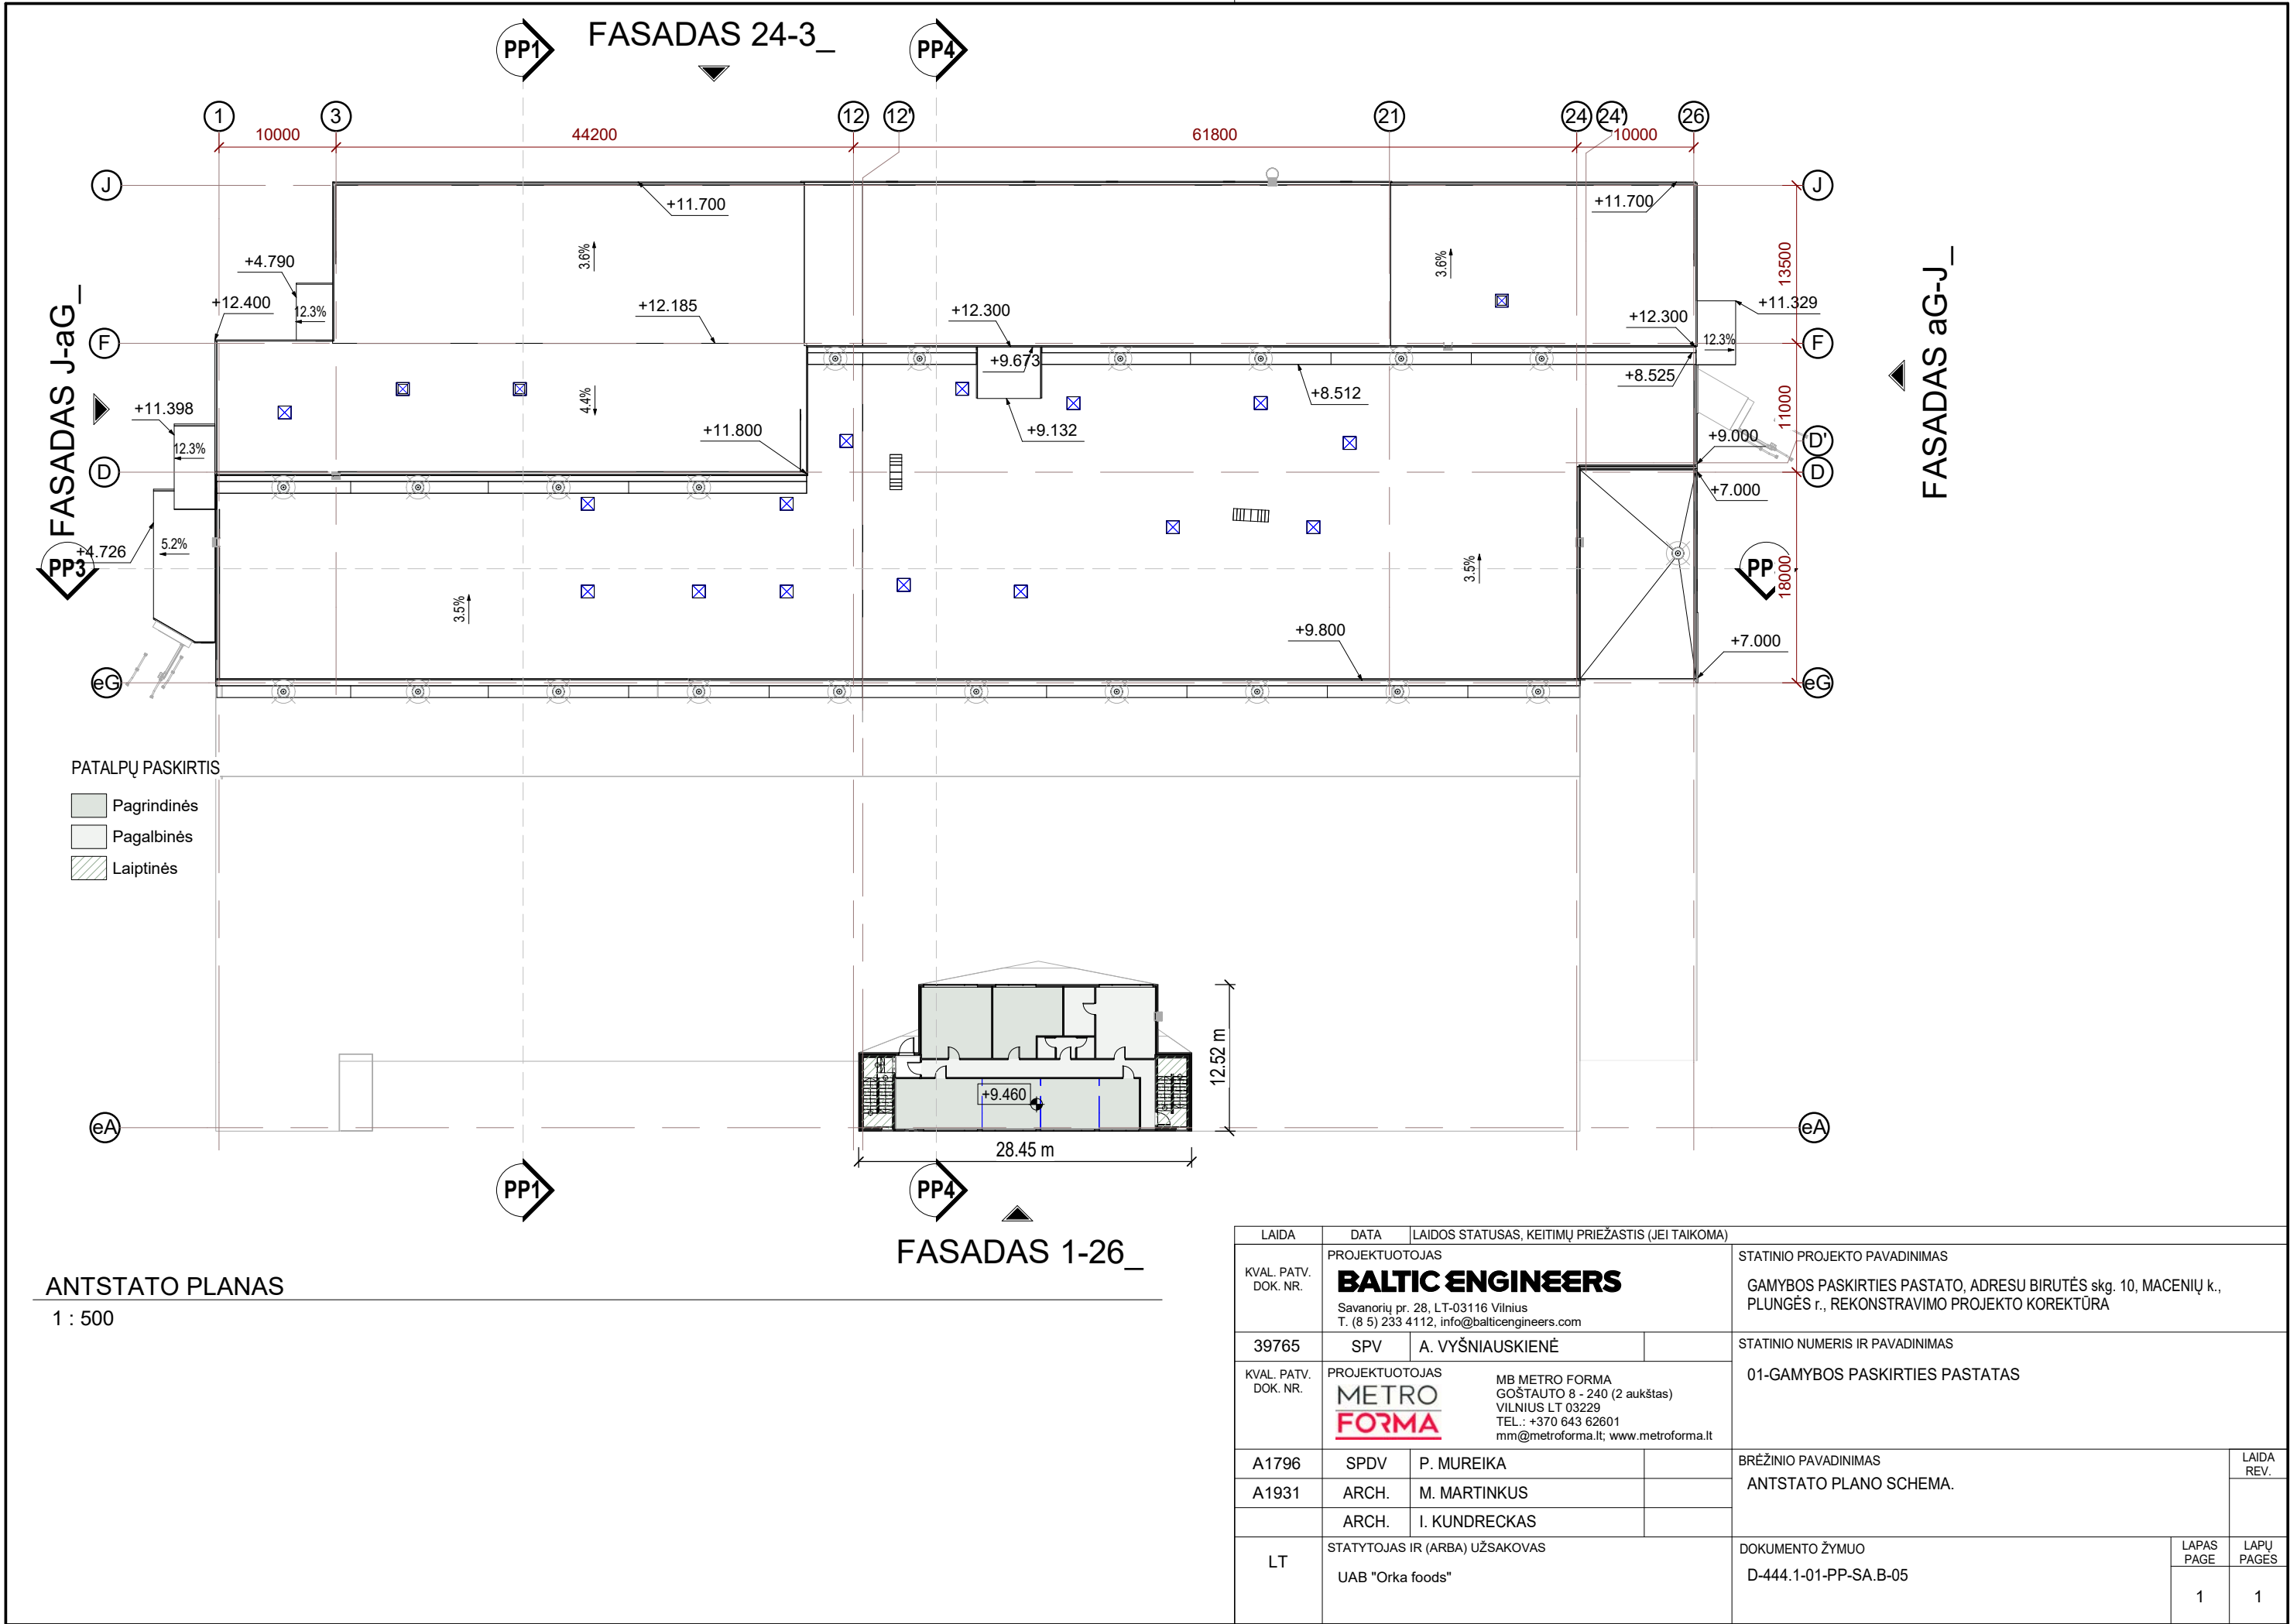

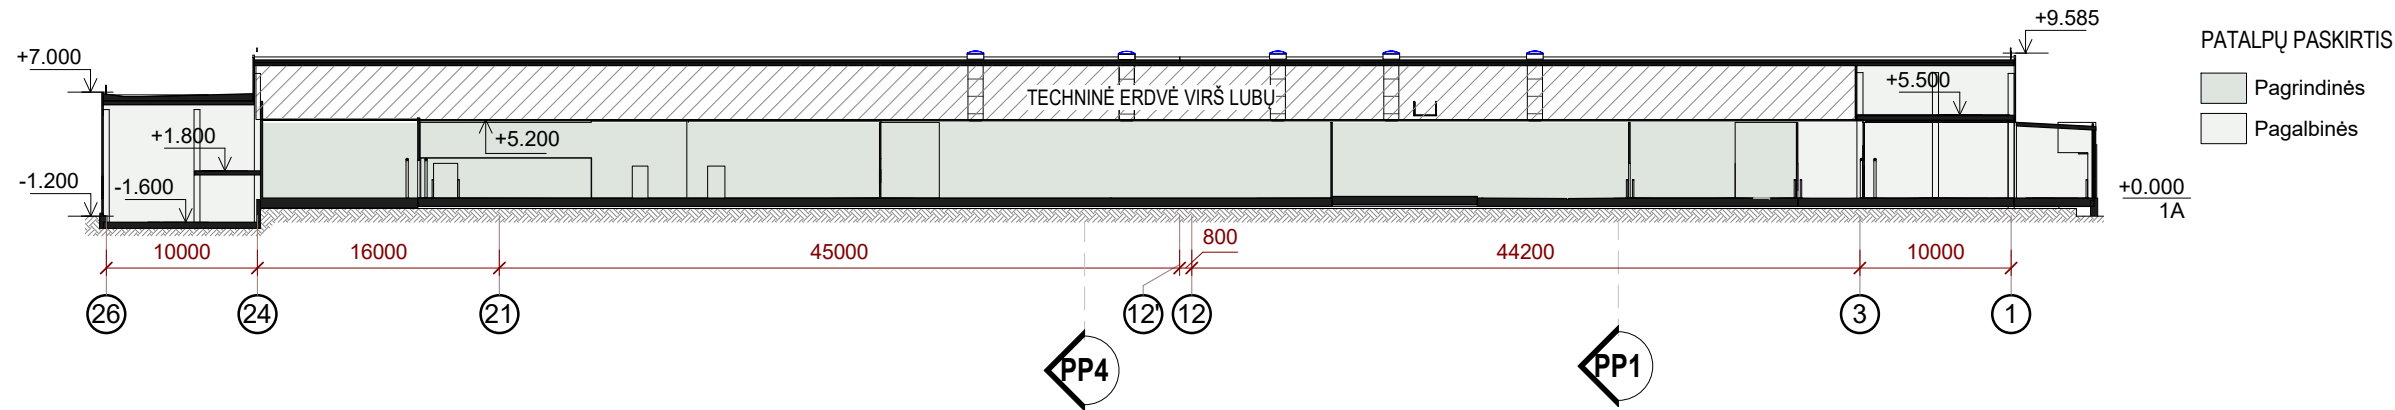


PJŪVIS PP3

1 : 500

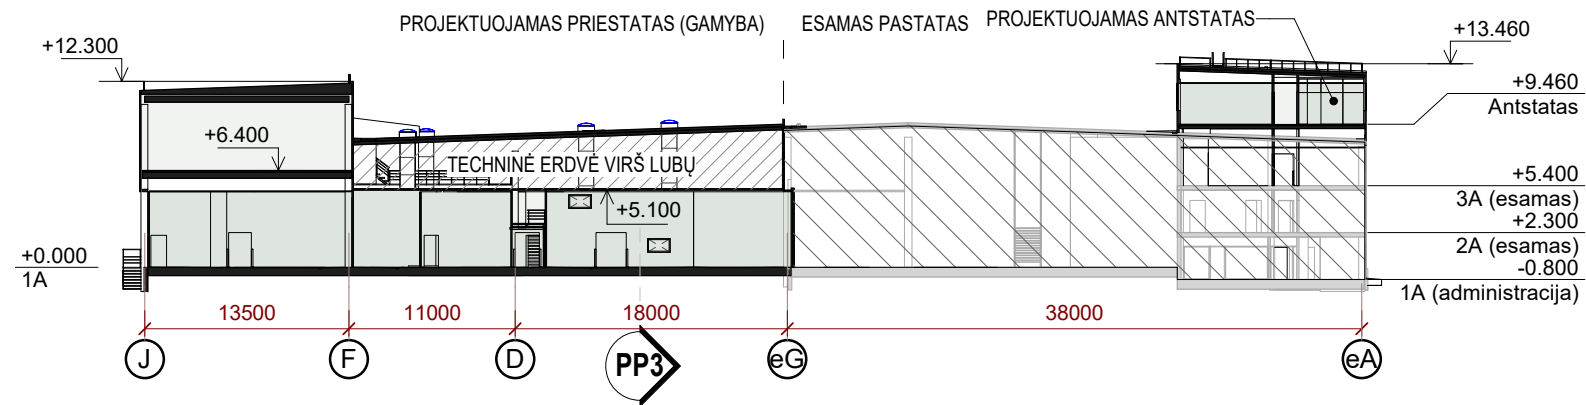

PJŪVIS PP4


1 : 500

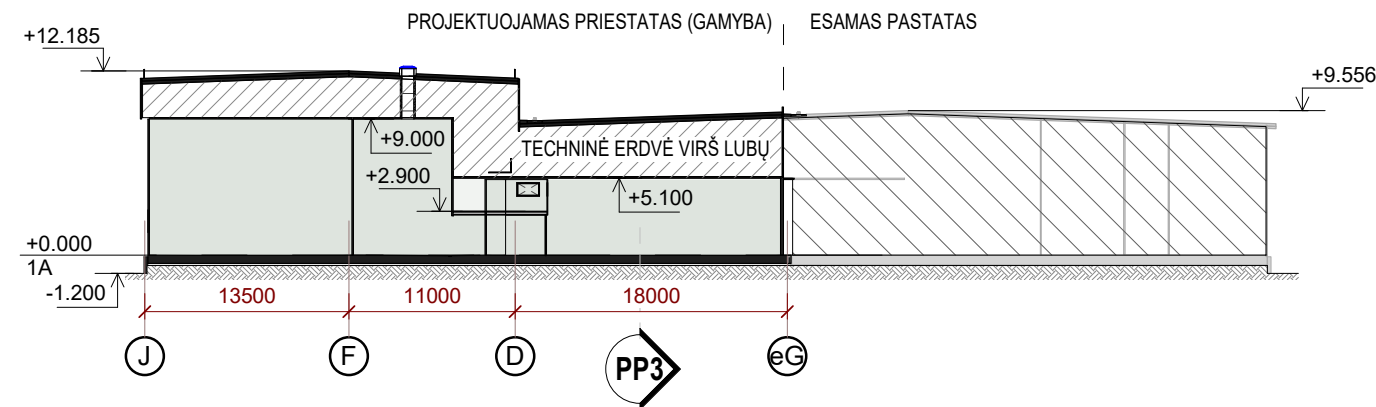

PJŪVIS PP1


1 : 500

LAIDA		DATA		LAIDOS STATUSAS, KEITIMŲ PRIEŽASTIS (JEI TAIKOMA)	
KVAL. PATV. DOK. NR.	PROJEKTUOTOJAS			STATINIO PROJEKTO PAVADINIMAS	
	BALTIC ENGINEERS Savanorių pr. 28, LT-03116 Vilnius T. (8 5) 233 4112, info@balticengineers.com			GAMYBOS PASKIRTIES PASTATO, ADRESU BIRUTĖS skg. 10, MACENIŲ k., PLUNGĖS r., REKONSTRAVIMO PROJEKTO KOREKTŪRA	
39765	SPV	A. VYŠNIAUSKIENĖ		STATINIO NUMERIS IR PAVADINIMAS	
KVAL. PATV. DOK. NR.	PROJEKTUOTOJAS			01-GAMYBOS PASKIRTIES PASTATAS	
	METRO FORMA MB METRO FORMA GOŠTAUTO 8 - 240 (2 aukštas) VILNIUS LT 03229 TEL.: +370 643 62601 mm@metroforma.lt; www.metroforma.lt				
A1796	SPDV	P. MUREIKA		BRĖŽINIO PAVADINIMAS PJŪVIAI.	LAIDA REV.
A1931	ARCH.	M. MARTINKUS			
	ARCH.	I. KUNDRECKAS			
LT	STATYTOJAS IR (ARBA) UŽSAKOVAS			DOKUMENTO ŽYMUO D-444.1-01-PP-SA.B-06	LAPAS PAGE
	UAB "Orka foods"				1
				LAPŲ PAGES	1

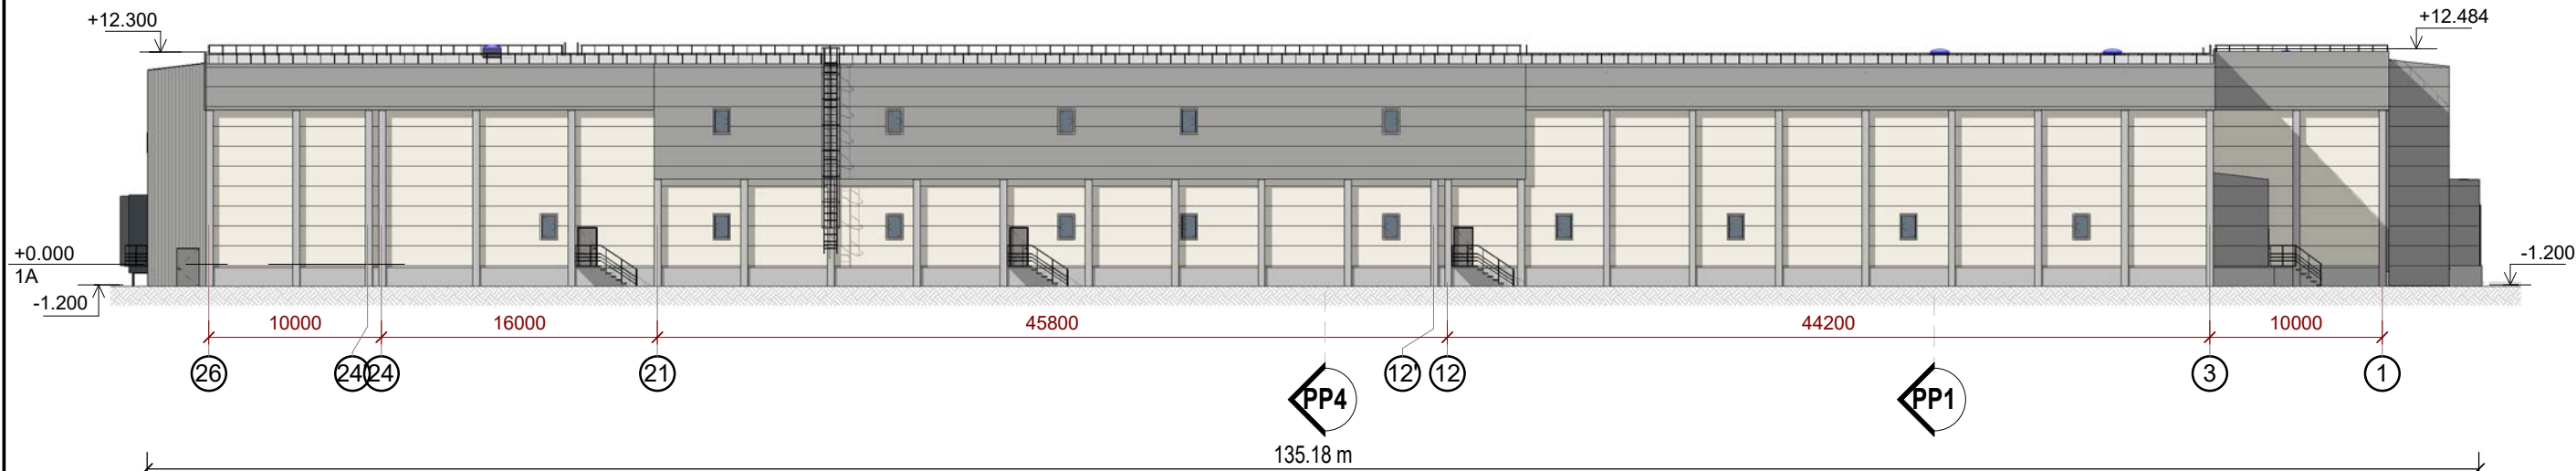

FASADAS 24-3

1 : 400

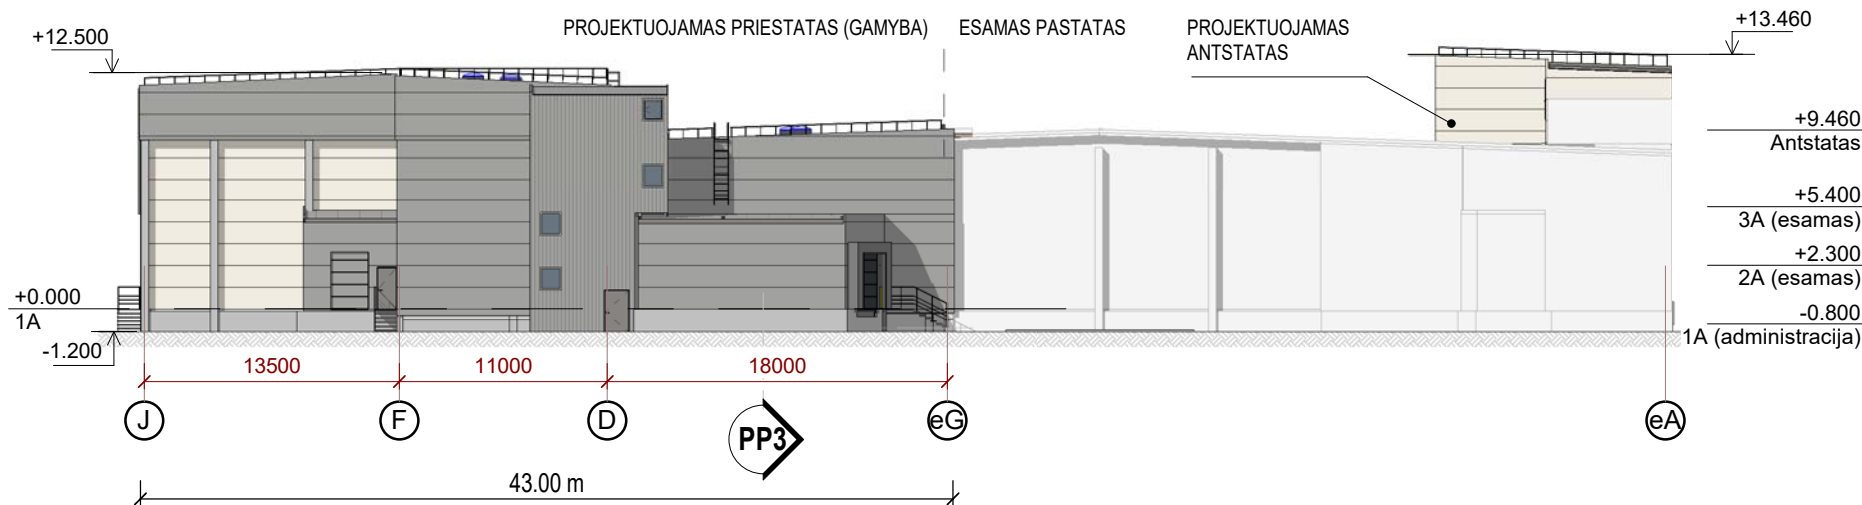


FASADAS J-aG

1 : 400

PASTABOS:


1. Pastato $\pm 0.000 = +124.230$
2. Projektuojamos pastato dalies fasadų apdaila - sieninės daugiasluoksnės ("sandwich") plokštės

LAIDA		DATA		LAIDOS STATUSAS, KEITIMŲ PRIEŽASTIS (JEI TAIKOMA)			
KVAL. PATV. DOK. NR.	PROJEKTUOTOJAS			BALTIC ENGINEERS Savanorių pr. 28, LT-03116 Vilnius T. (8 5) 233 4112, info@balticengineers.com		STATINIO PROJEKTO PAVADINIMAS	
						GAMYBOS PASKIRTIES PASTATO, ADRESU BIRUTĖS skg. 10, MACENIŲ k., PLUNGĖS r., REKONSTRAVIMO PROJEKTO KOREKTŪRA	
39765	SPV	A. VYŠNIAUSKIENĖ				STATINIO NUMERIS IR PAVADINIMAS	
KVAL. PATV. DOK. NR.	PROJEKTUOTOJAS			METRO FORMA MB METRO FORMA GOŠTAUTO 8 - 240 (2 aukštas) VILNIUS LT 03229 TEL.: +370 643 62601 mm@metroforma.lt; www.metroforma.lt		01-GAMYBOS PASKIRTIES PASTATAS	
A1796	SPDV	P. MUREIKA				BRĖŽINIO PAVADINIMAS FASADAI.	LAIDA REV.
A1931	ARCH.	M. MARTINKUS					
	ARCH.	I. KUNDRECKAS					
LT	STATYTOJAS IR (ARBA) UŽSAKOVAS			DOKUMENTO ŽYMUO D-444.1-01-PP-SA.B-07			LAPAS PAGE
	UAB "Orka foods"						1
						LAPŲ PAGES	1

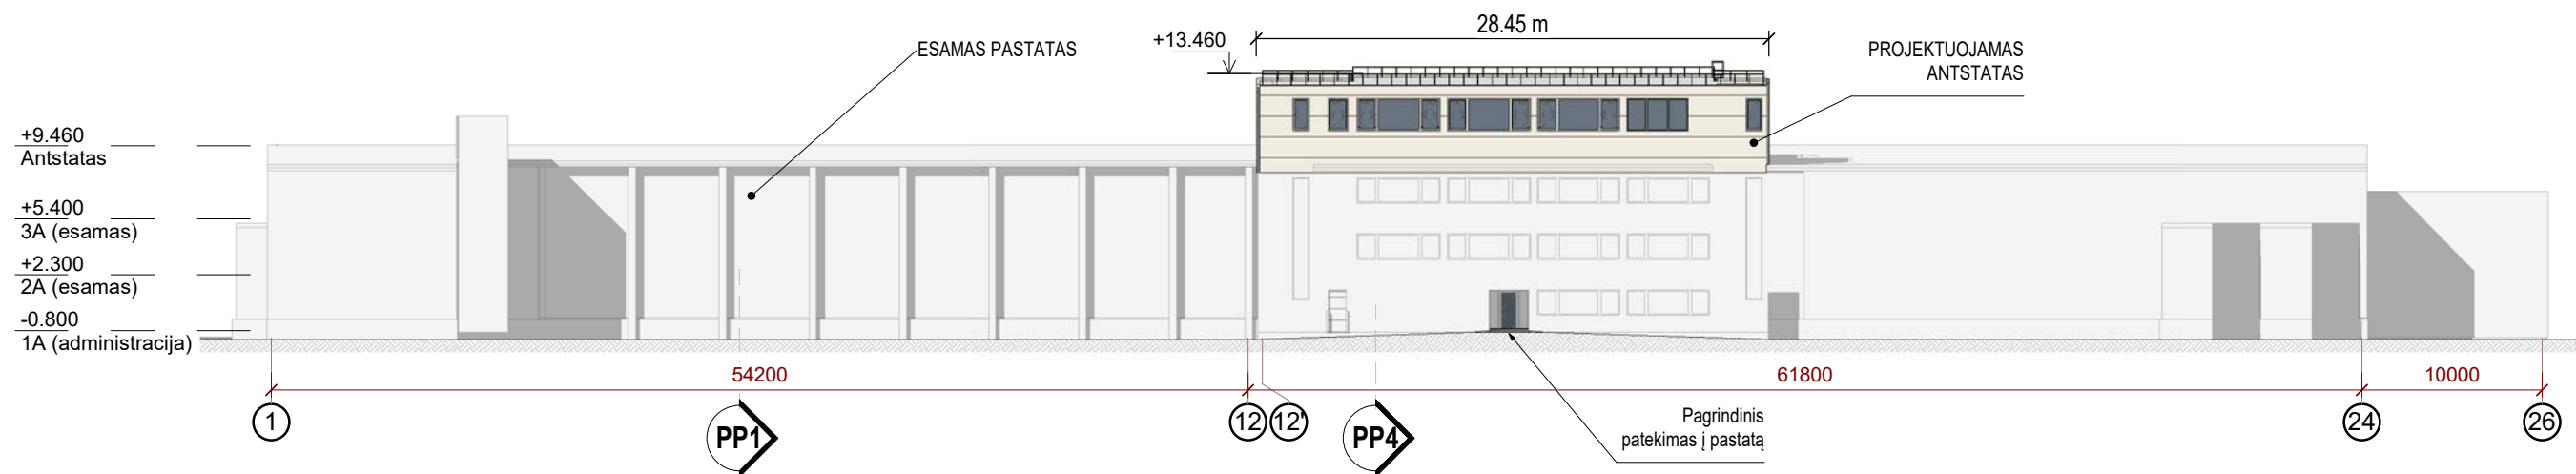

FASADAS 1-26

1 : 400

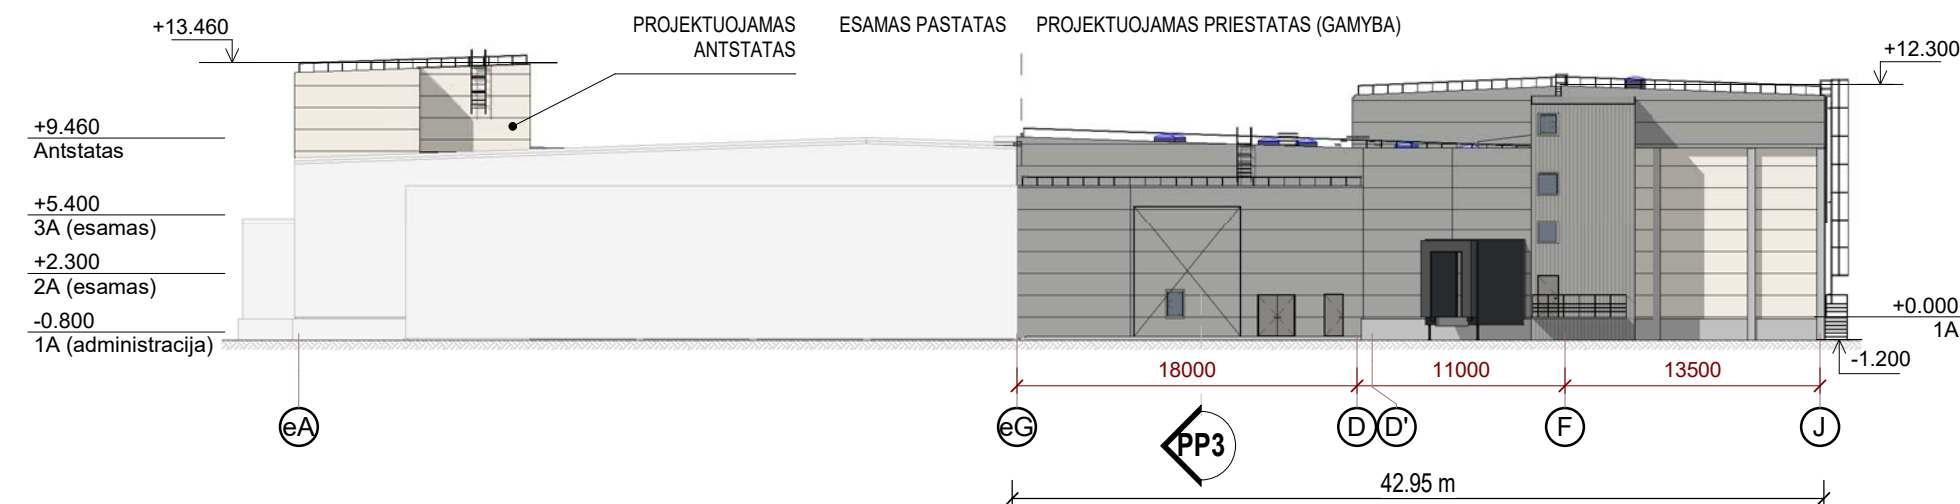

FASADAS aG-J

1 : 400

PASTABOS:

1. Pastato $\pm 0.000 = +124.230$
2. Projektuojamos pastato dalies fasadų apdaila - sieninės daugiasluoksnės ("sandwich") plokštės

LAIDA	DATA	LAIDOS STATUSAS, KEITIMŲ PRIEŽASTIS (JEI TAIKOMA)					
KVAL. PATV. DOK. NR.	PROJEKTUOTOJAS		STATINIO PROJEKTO PAVADINIMAS				
	BALTIC ENGINEERS Savanorių pr. 28, LT-03116 Vilnius T. (8 5) 233 4112, info@balticengineers.com		GAMYBOS PASKIRTIES PASTATO, ADRESU BIRUTĖS skg. 10, MACENIŲ k., PLUNGĖS r., REKONSTRAVIMO PROJEKTO KOREKTŪRA				
39765	SPV	A. VYŠNIAUSKIENĖ	STATINIO NUMERIS IR PAVADINIMAS				
KVAL. PATV. DOK. NR.	PROJEKTUOTOJAS		01-GAMYBOS PASKIRTIES PASTATAS				
	METRO FORMA MB METRO FORMA GOŠTAUTO 8 - 240 (2 aukštas) VILNIUS LT 03229 TEL.: +370 643 62601 mm@metroforma.lt; www.metroforma.lt						
A1796	SPDV	P. MUREIKA	BRĖŽINIO PAVADINIMAS				
A1931	ARCH.	M. MARTINKUS	FASADAI.				
	ARCH.	I. KUNDRECKAS					
LT	STATYTOJAS IR (ARBA) UŽSAKOVAS		DOKUMENTO ŽYMUO		LAPAS	LAPŲ	
	UAB "Orka foods"		D-444.1-01-PP-SA.B-08		PAGE	PAGES	
					1	1	