


OBJEKTO VIETOVĖS SCHEMA

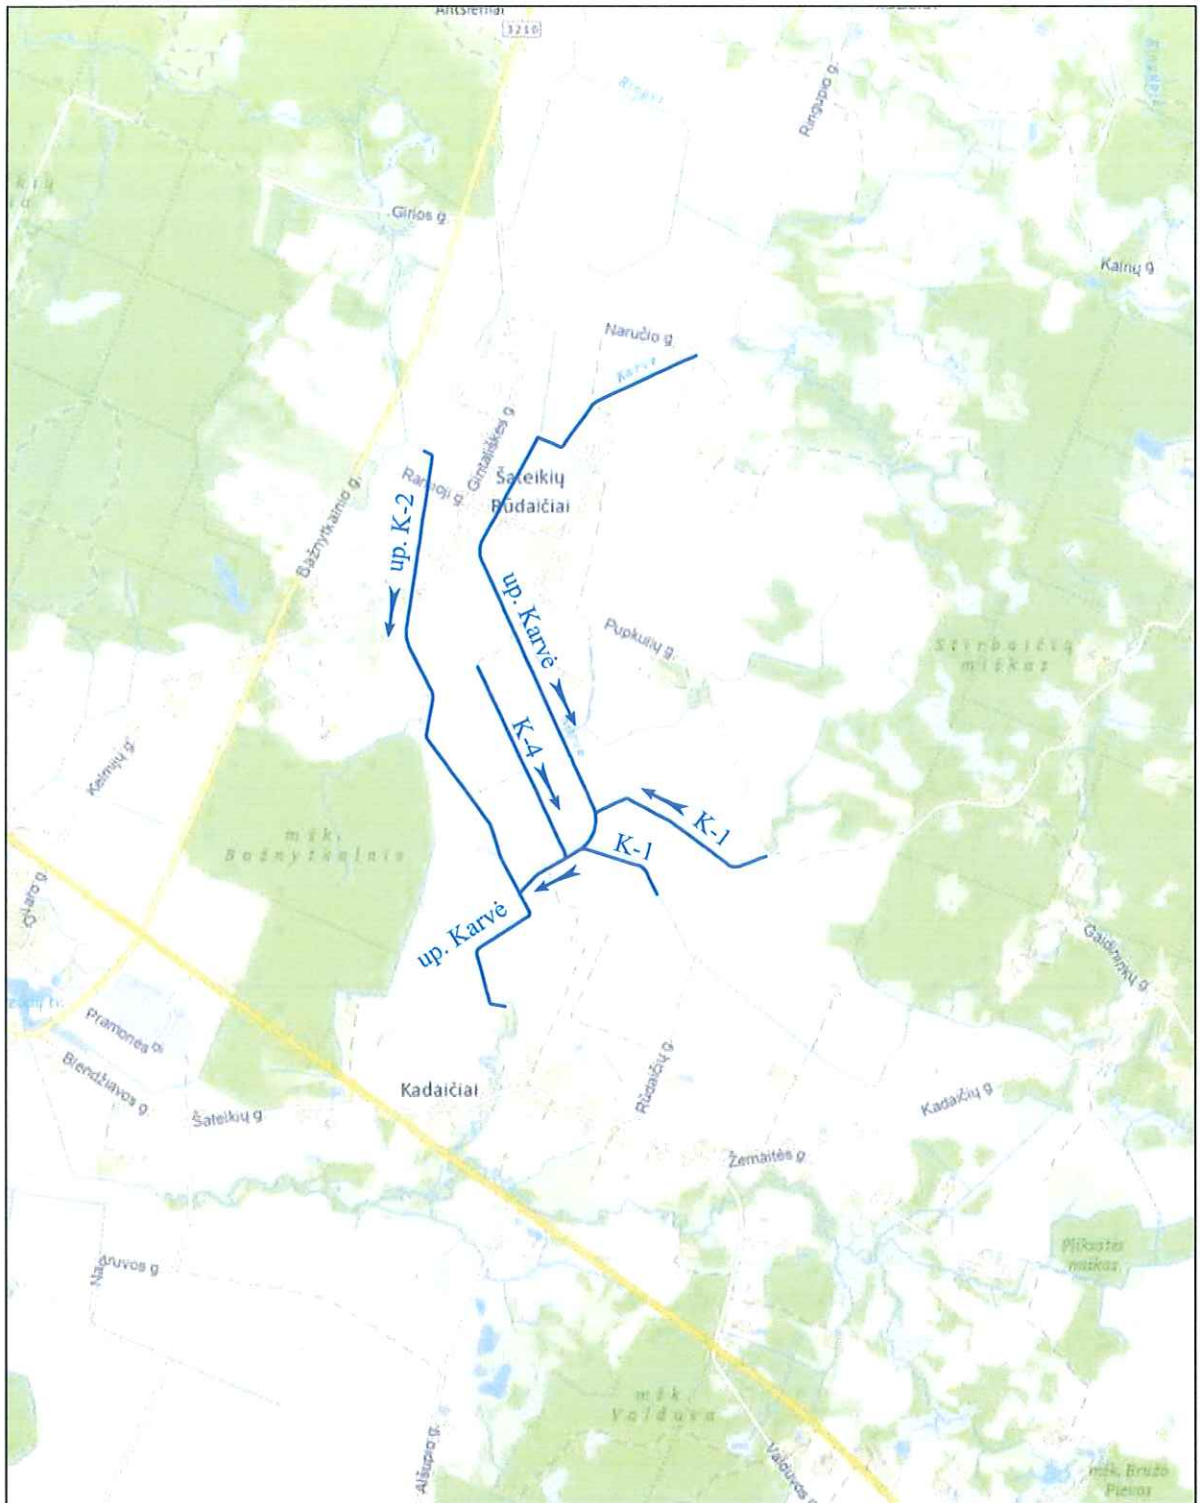

— Remnuojami grioviai

VIETOVES SCHEMA

1:50000



Objekto vieta: ——— Valomas griovys