


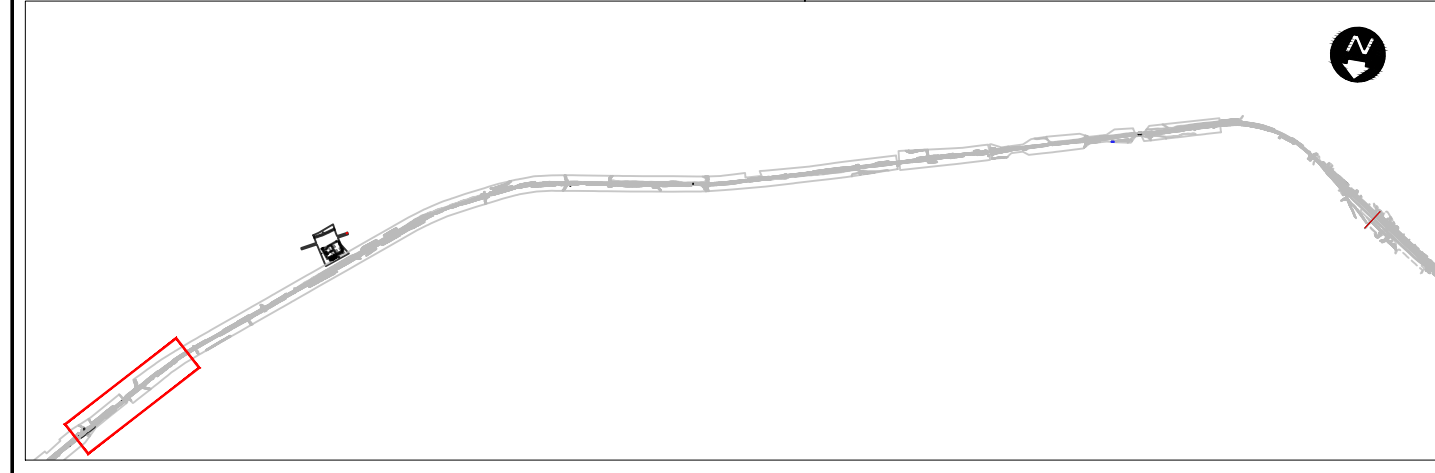
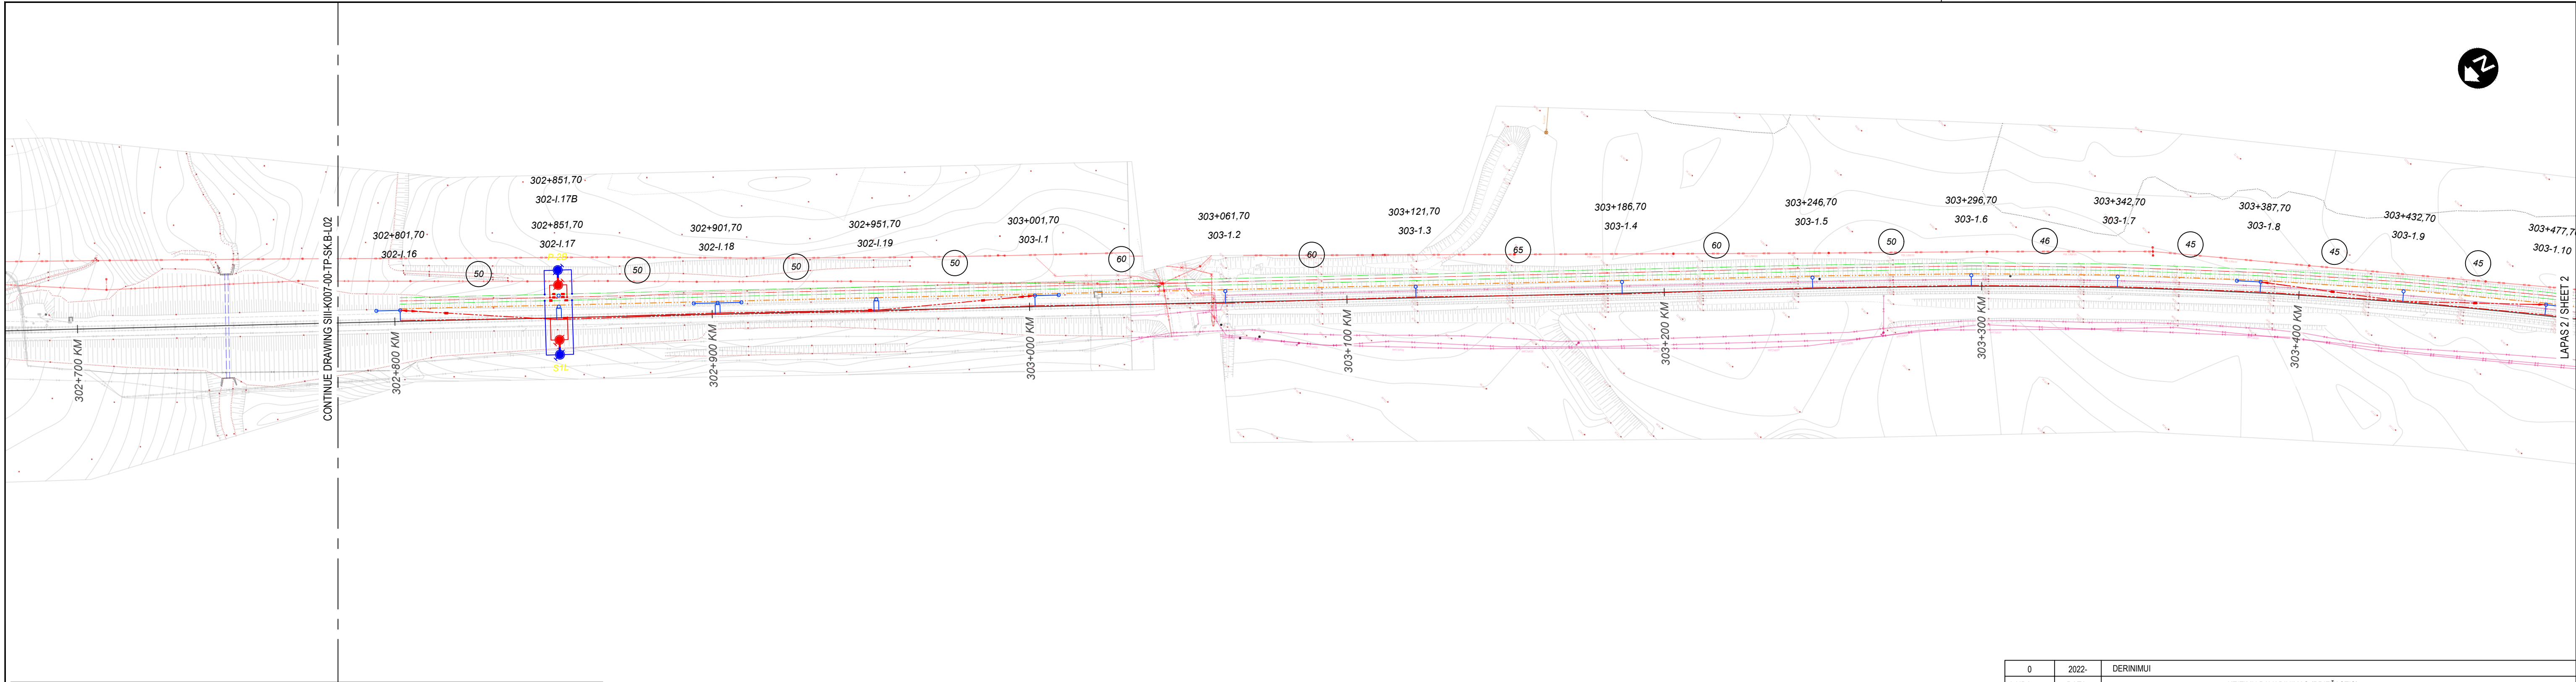
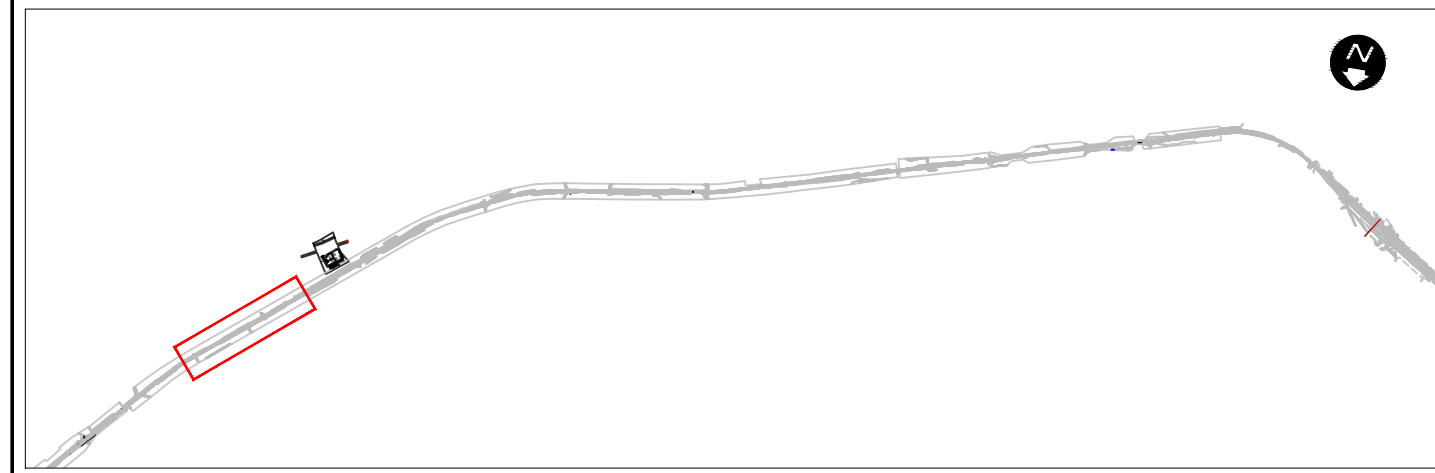


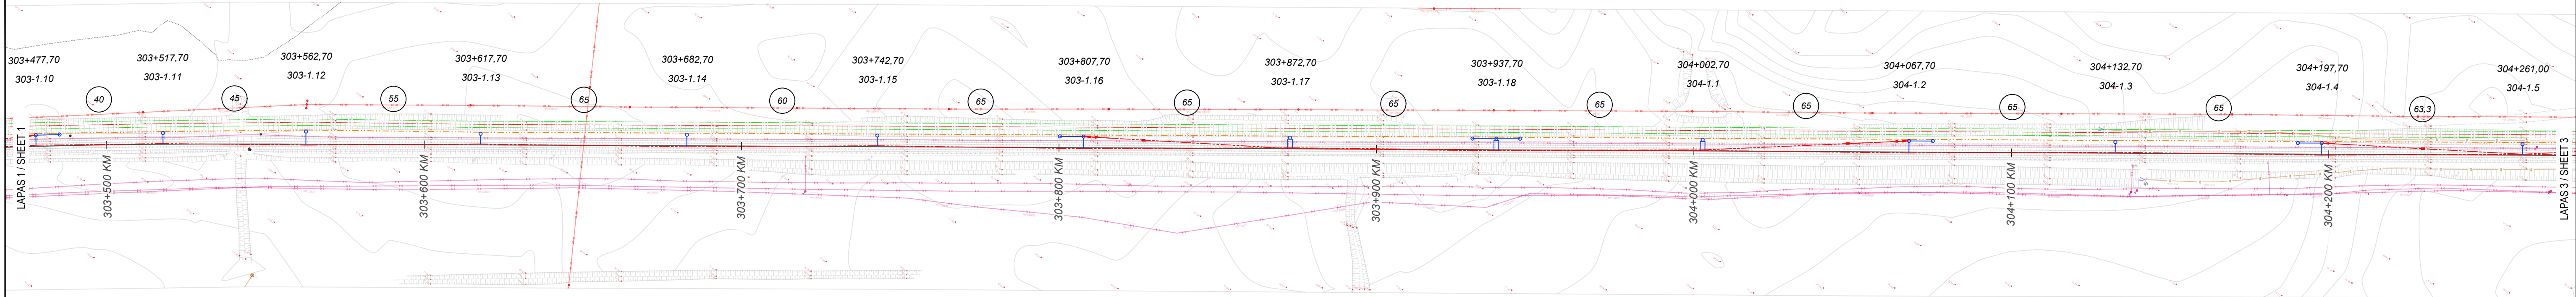



0	2022-	DERINIMUI			
LAIDA	DATA	KEITIMŲ PAVADINIMAS (PRIEŽASTIS)			
KVAL. PATV. DOK. NR.	UŽSAKOVAS	INŽINERINIŲ TINKLŲ (ELEKTROS TINKLŲ), GELEŽINKELIO EL. KONTAKTINIO TINKLO (RUOŽE LIEPLAUKĖ - KRETINGA), TELŠIŲ R. SAV., PLUNGĖS R. SAV., KRETINGOS R. SAV., STATYBOS PROJEKTAS			
38696	PV	Maria José Cepeda		KONTAKTINIS TINKLAS OCS	
	INZ	J. A. Fernandez			
	PROJEKTUOTOJAI				
A1782	SPV	M. Zumeris		ATRAMŲ PLANAS. TARVAINIAI-PLUNGĖ POLES LAYOUT. TARVAINIAI-PLUNGĖ	LAIDA
31144	PK	R. Puidokaite			0
24762	SPDV	A. Miškinis			
STADIJA	STATYTOJAS:			SIII-K007-00-TP-SK-B-L03	LAPAS
LT	  AB „LTG Infra“ Geležinkelio g. 2, Vilnius				1
					10

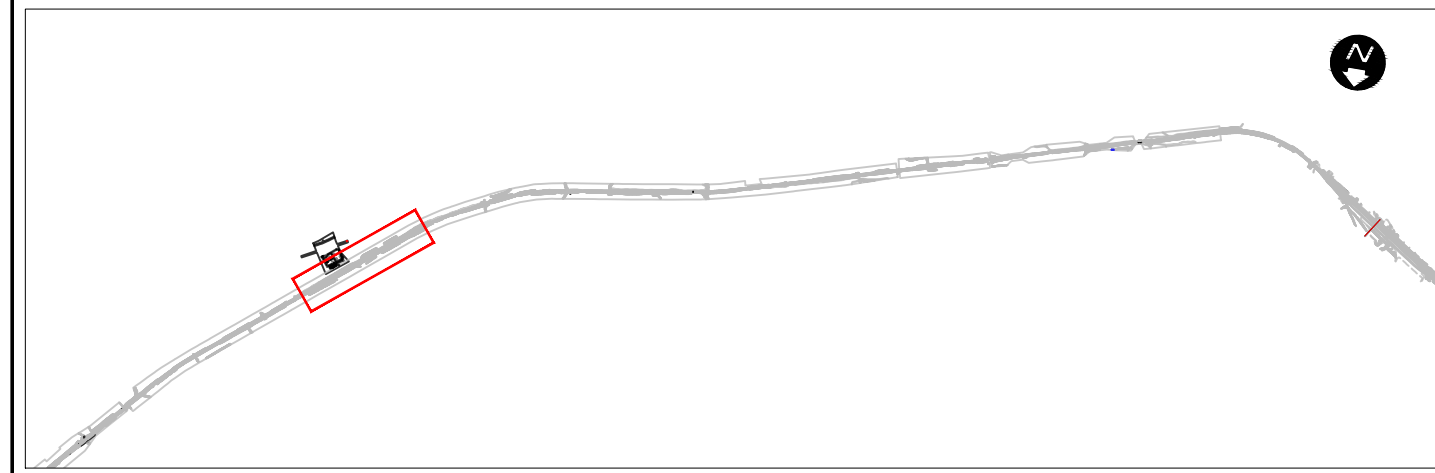



SIII-K007-00-TP-SK.B-L03	LAPAS	LAPU	LAIDA
	2	10	0

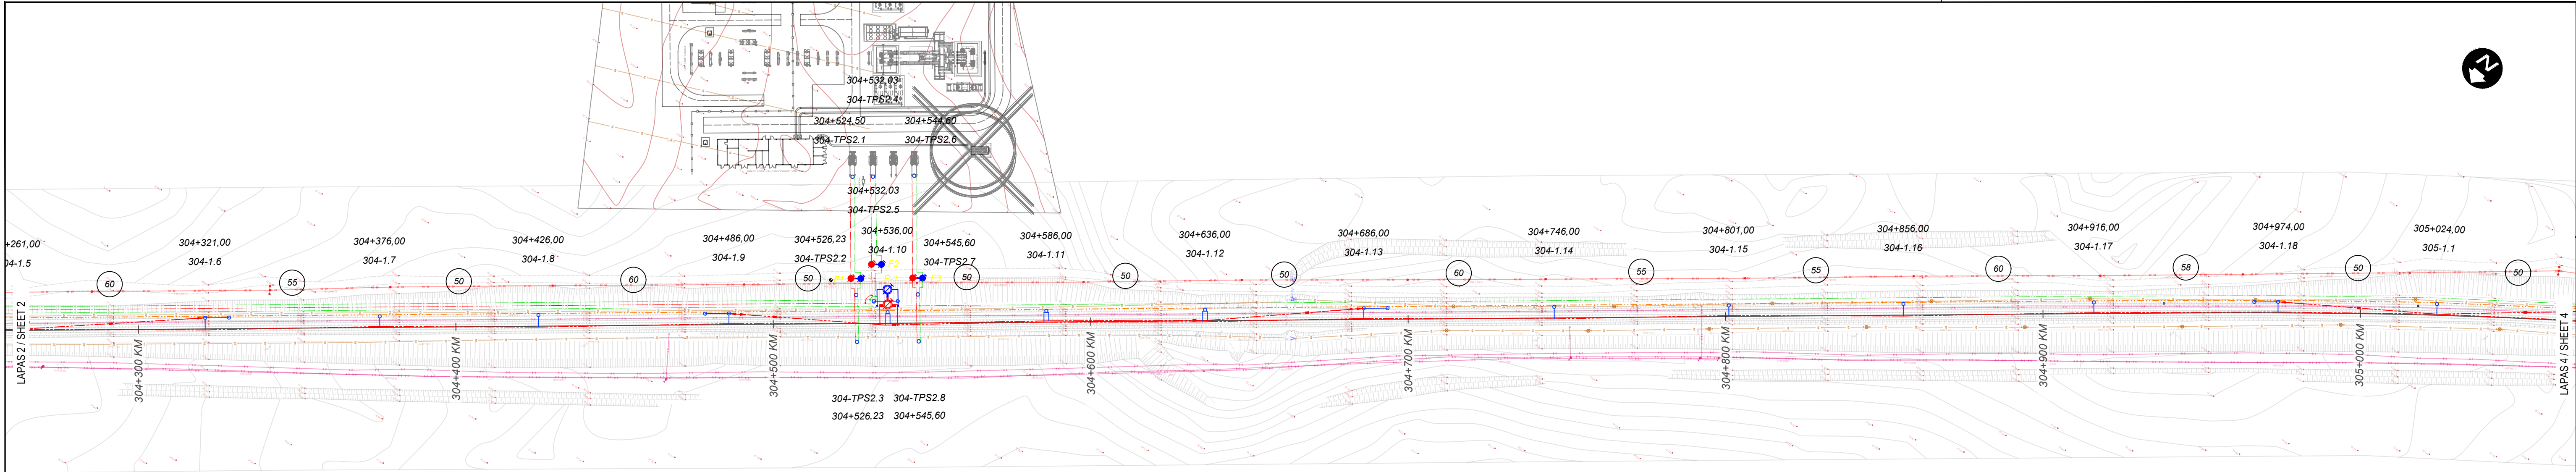



SIII-K007-00-TP-SK.B-L03	LAPAS	LAPU	LAIDA
	3	10	0

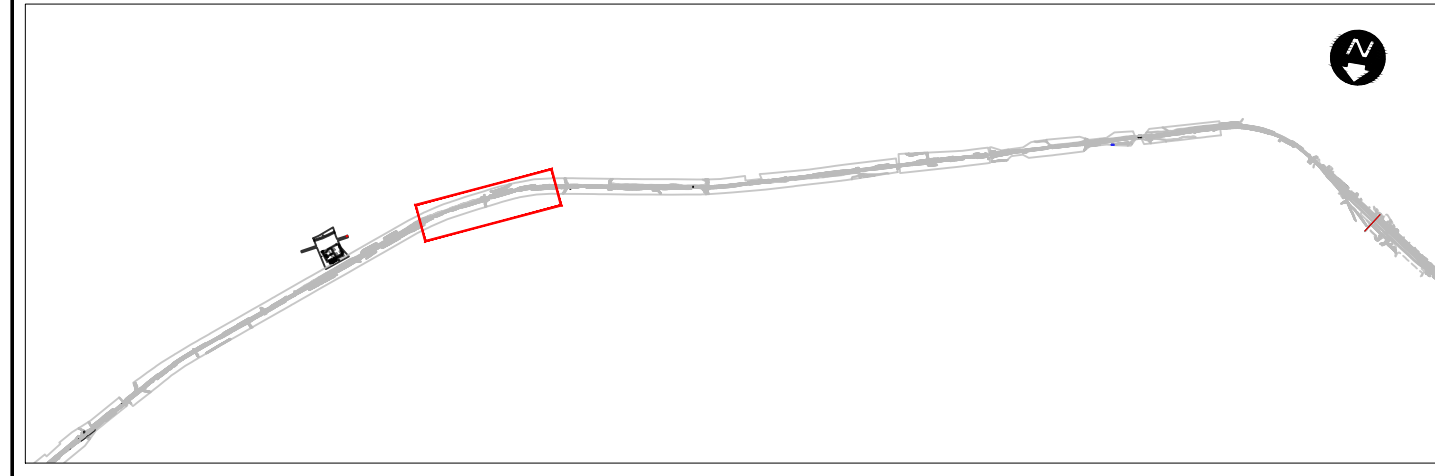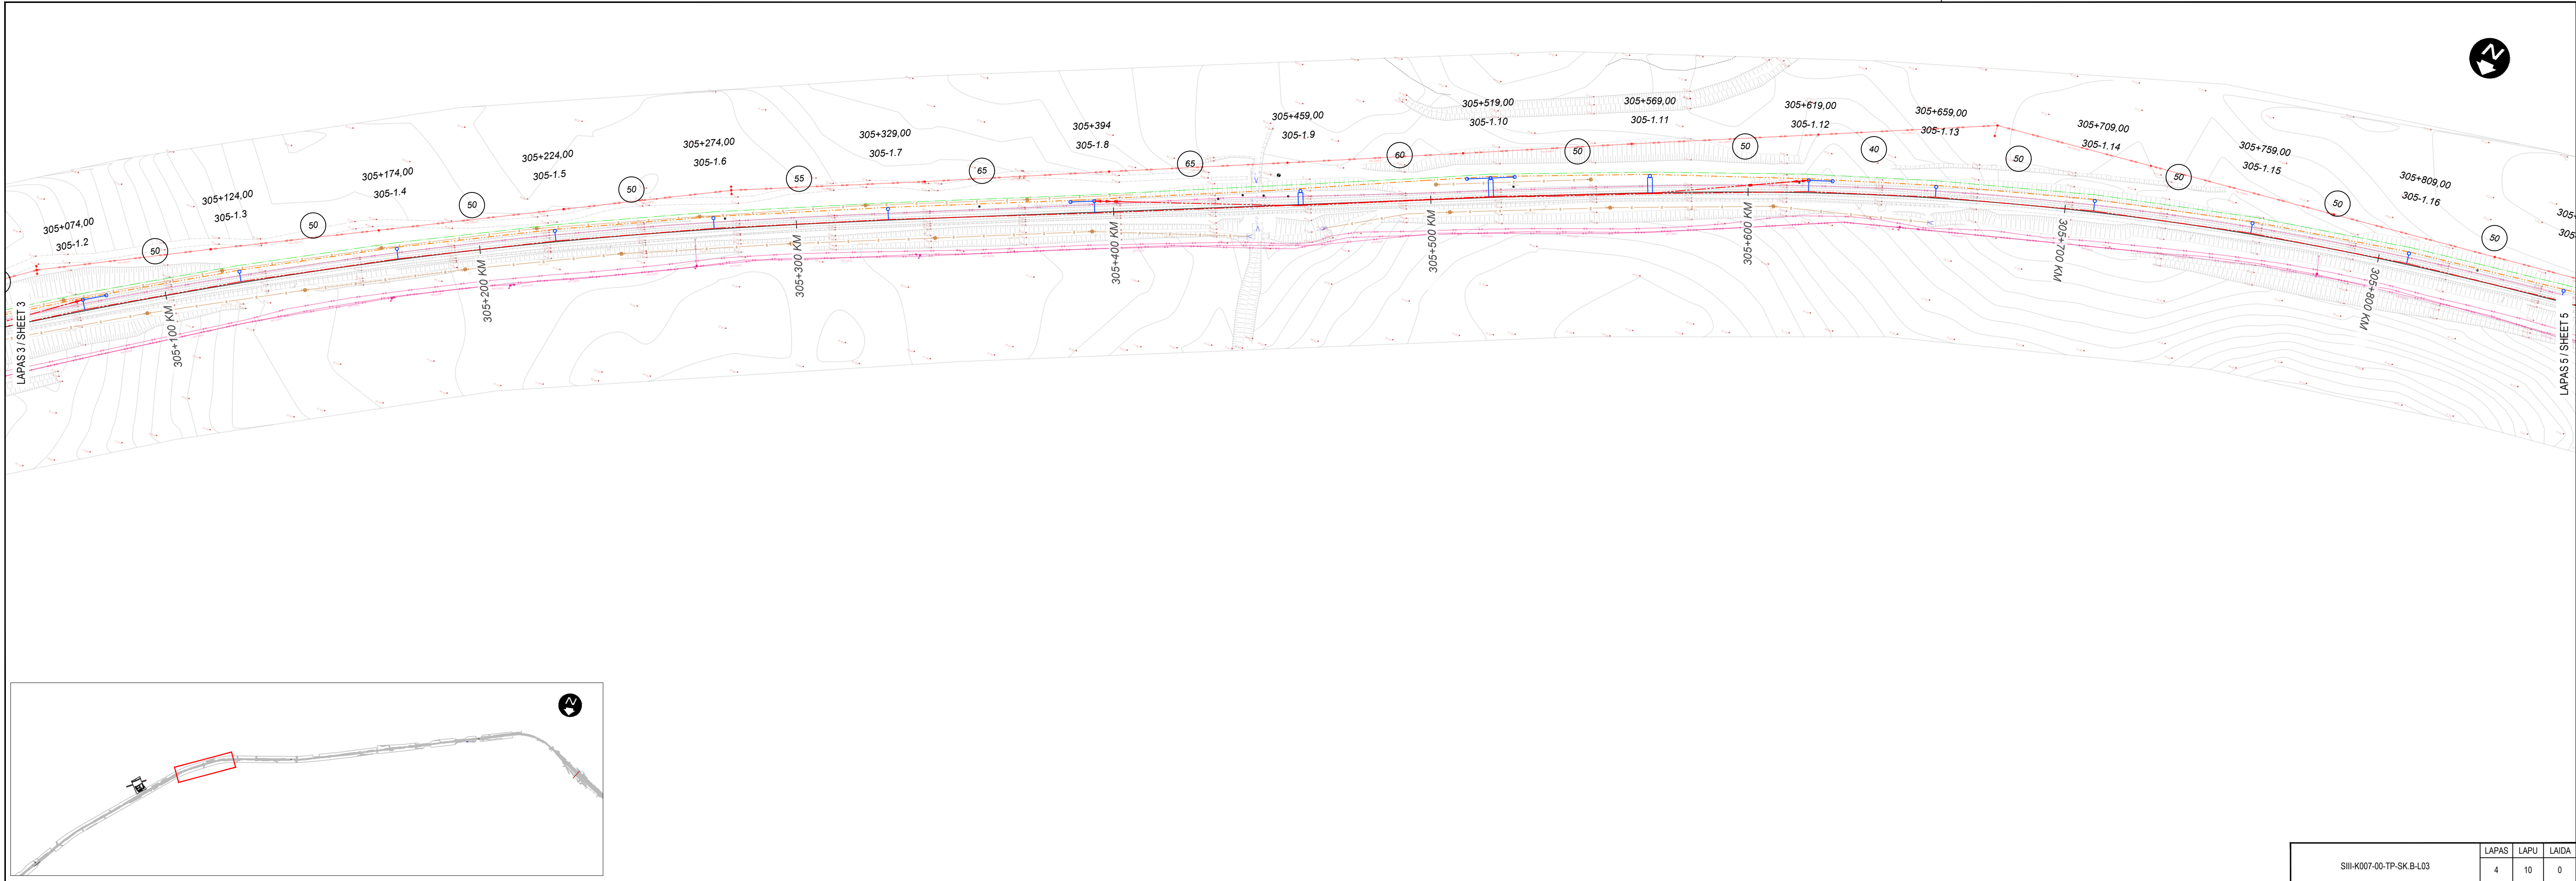



SIII-K007-00-TP-SK.B-L03	LAPAS	LAPU	LAIDA
	4	10	0

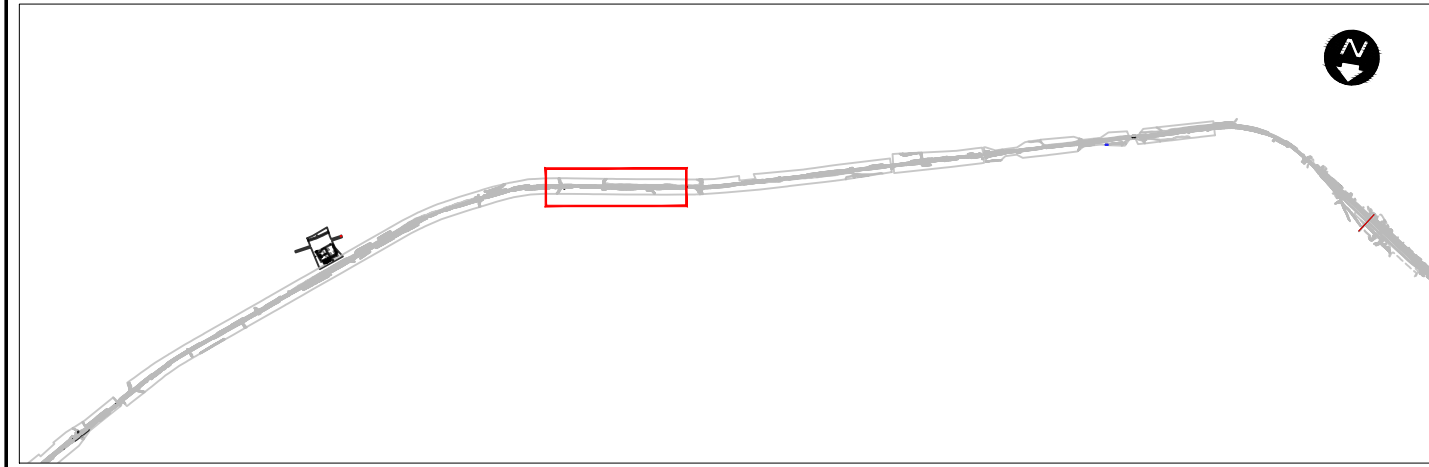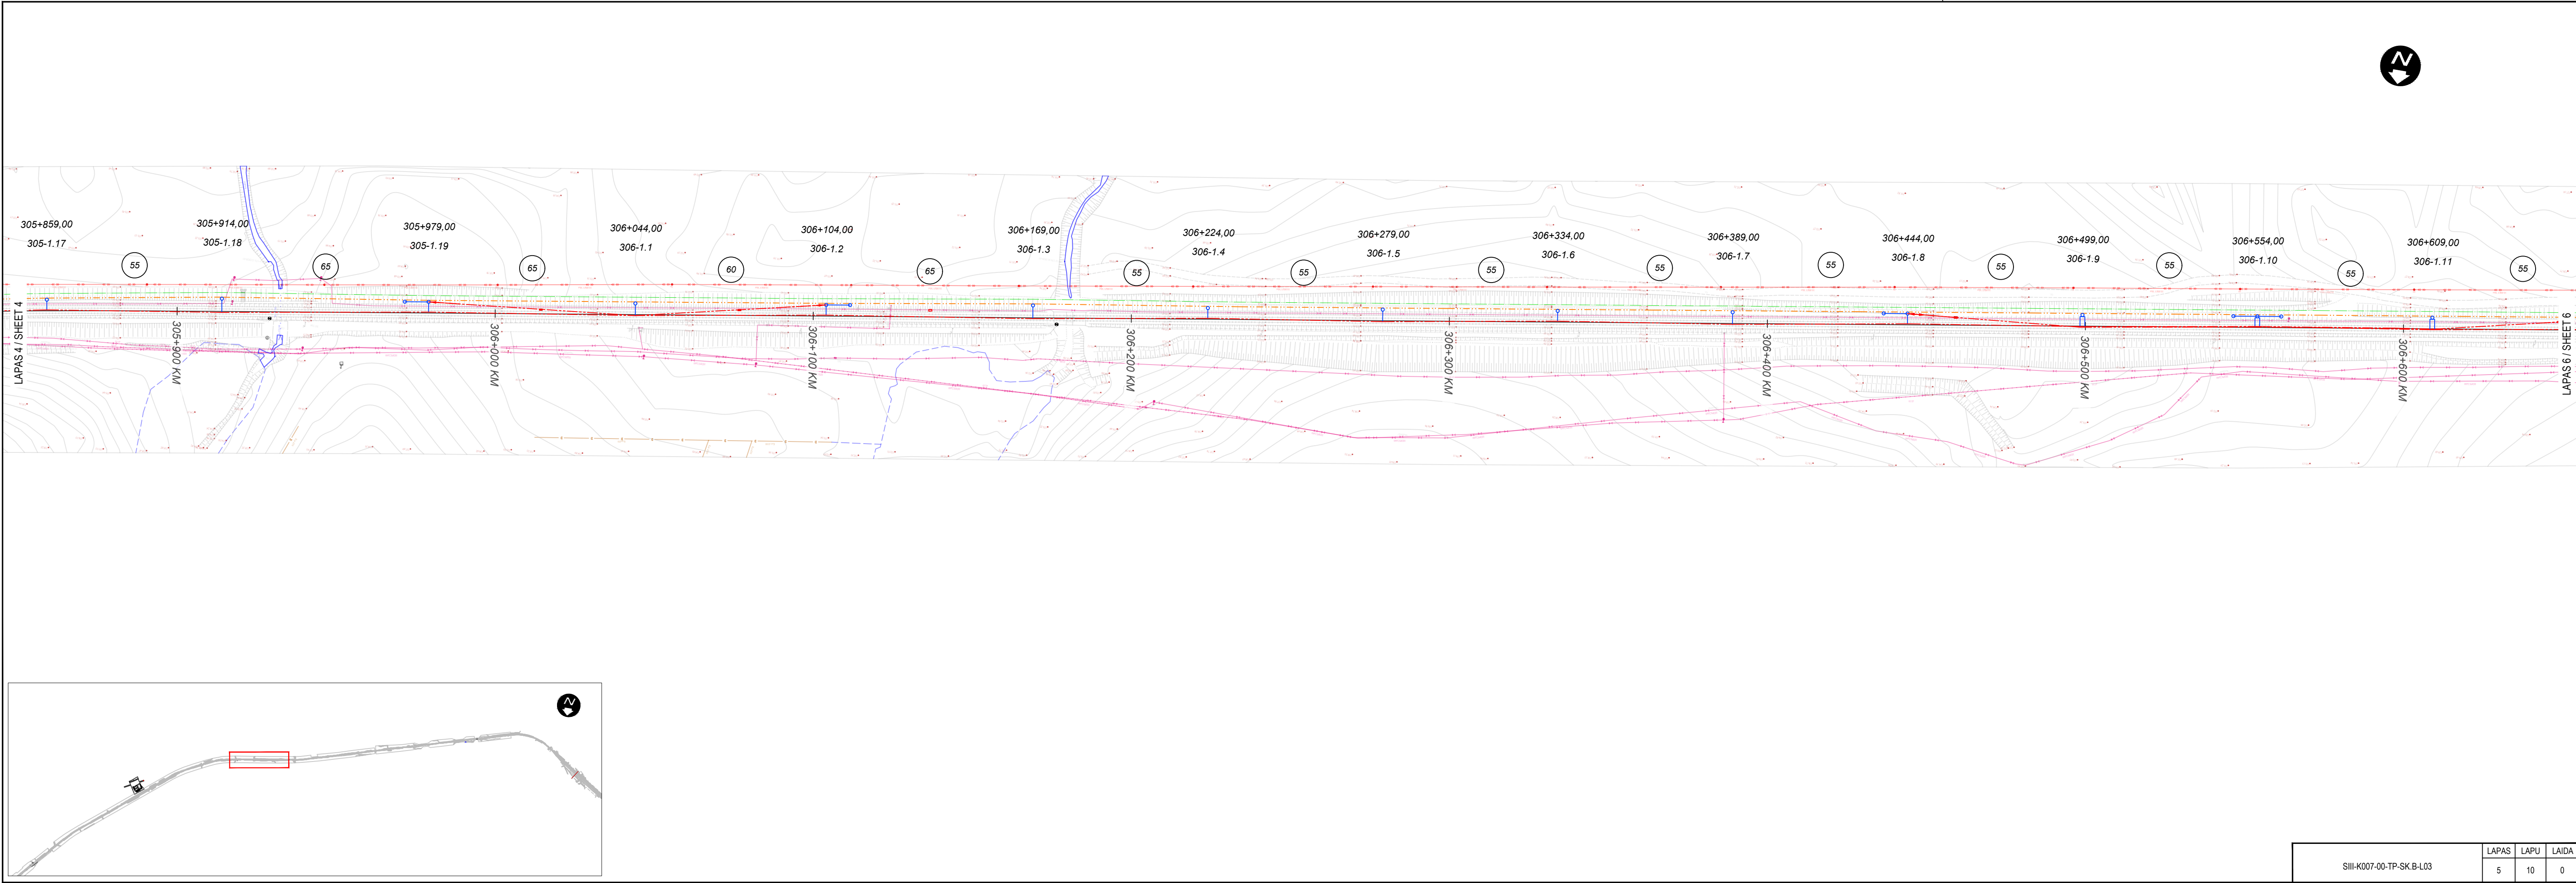



SIII-K007-00-TP-SK.B-L03	LAPAS	LAPU	LAIDA
	5	10	0

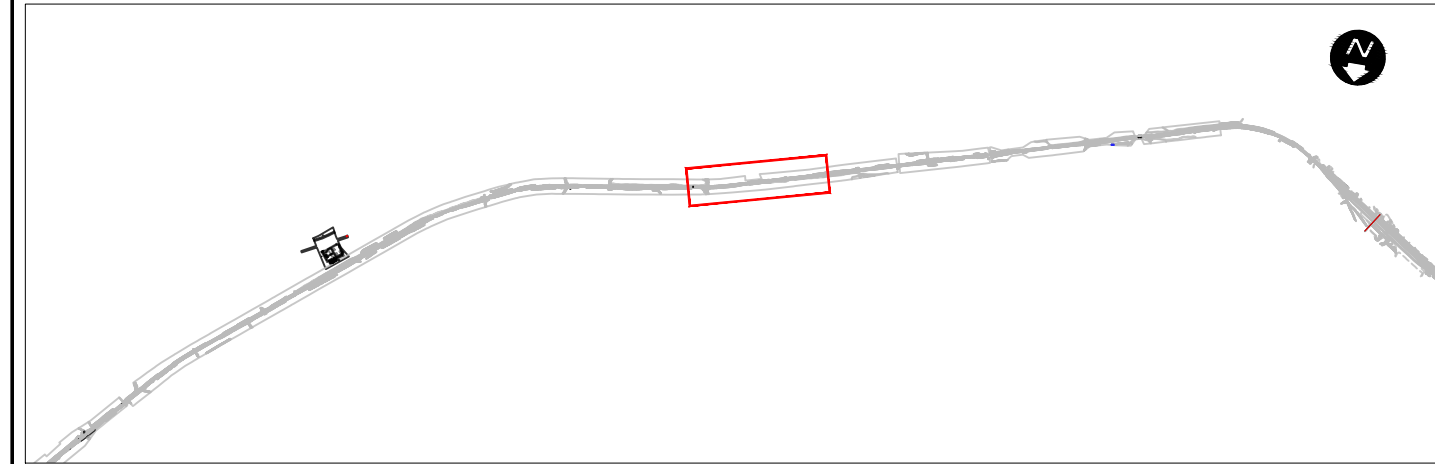
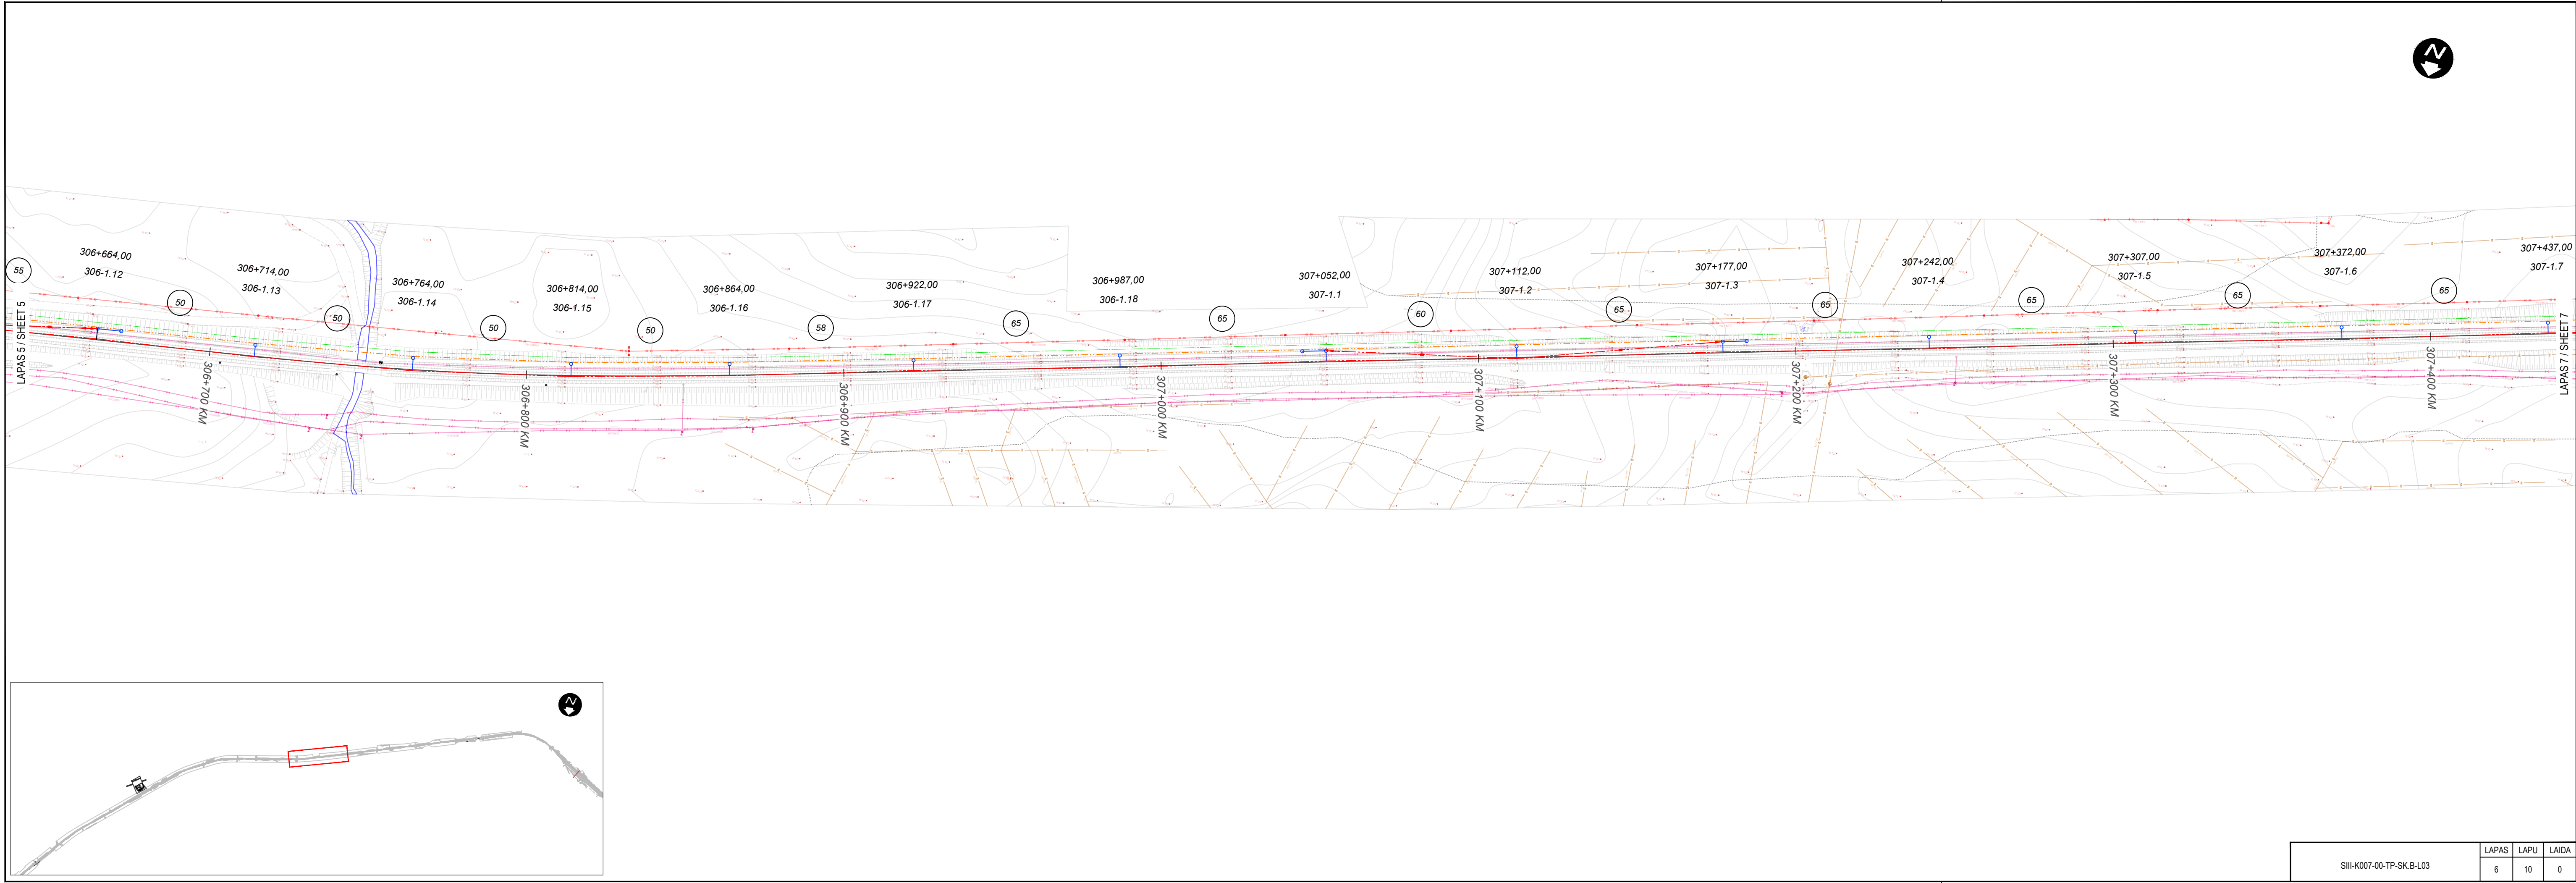


SIII-K007-00-TP-SK.B-L03			
LAPAS	LAPU	LADA	
6	10	0	

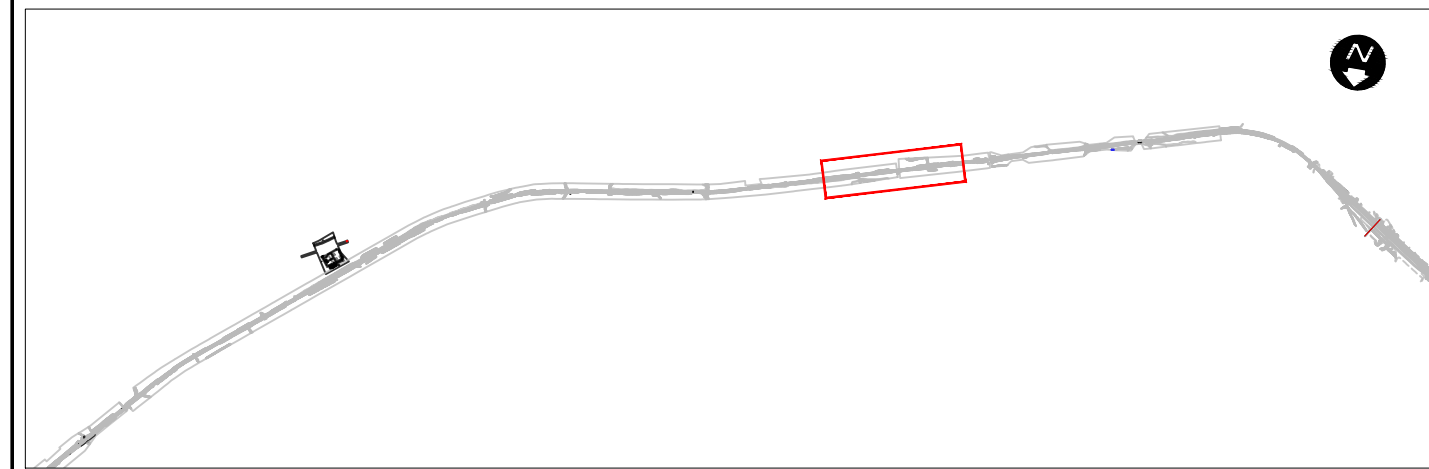
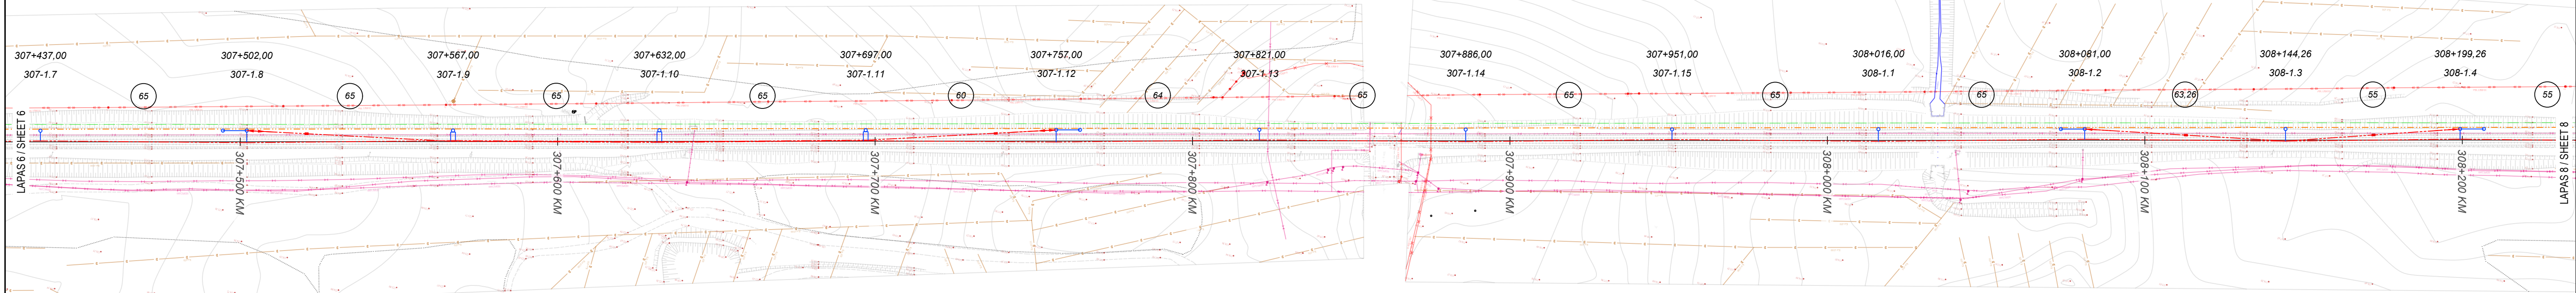


SIII-K007-00-TP-SK.B-L03	LAPAS	LAPU	LADA
	7	10	0

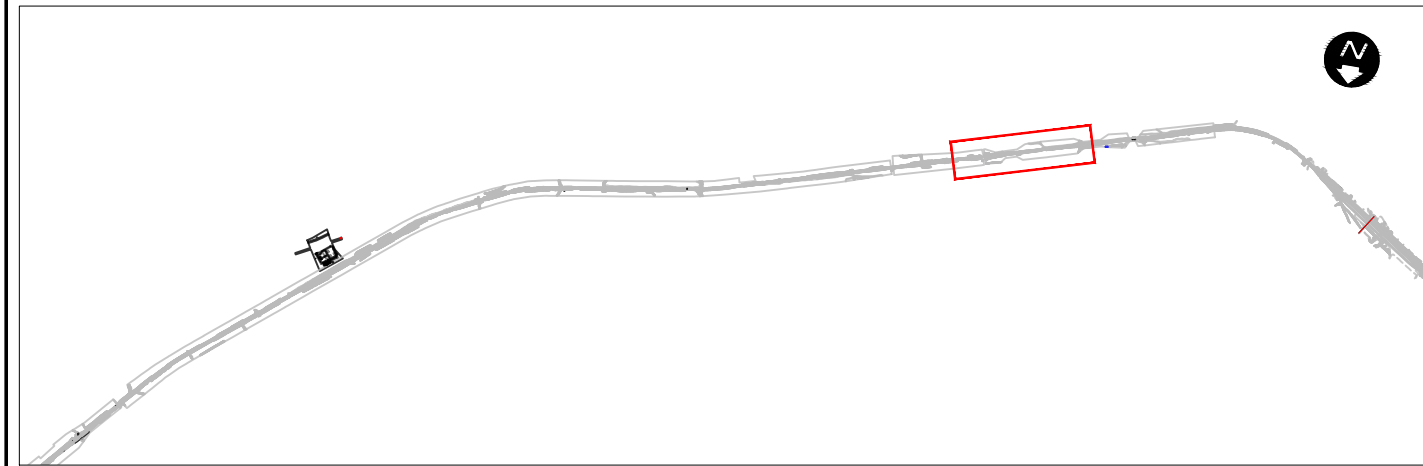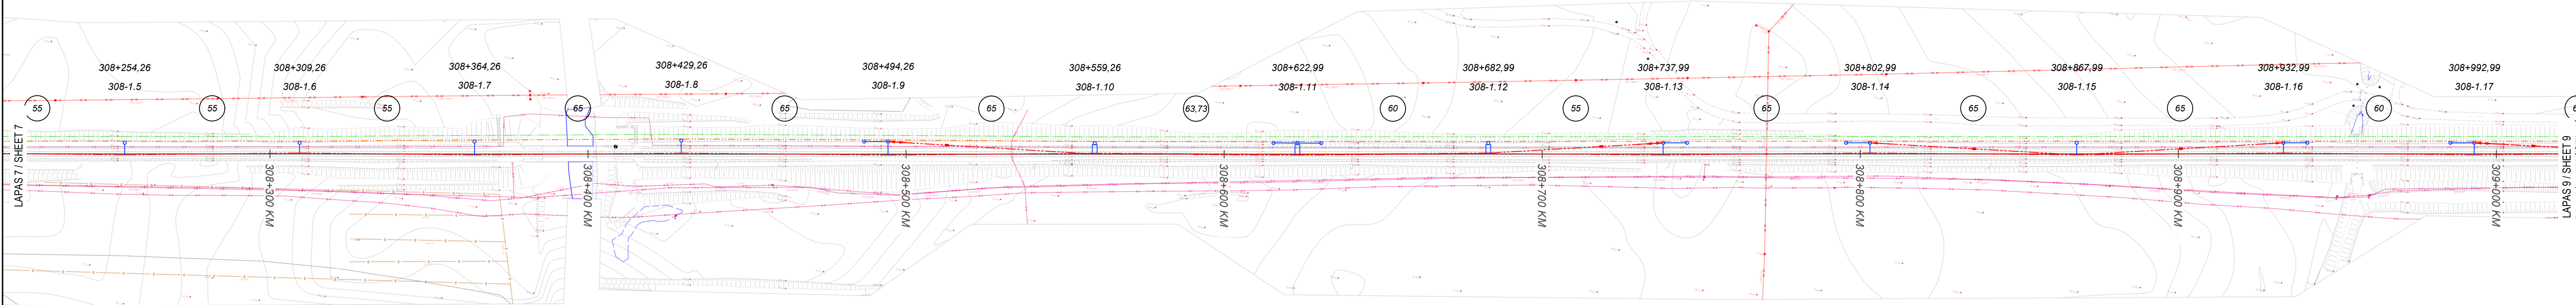

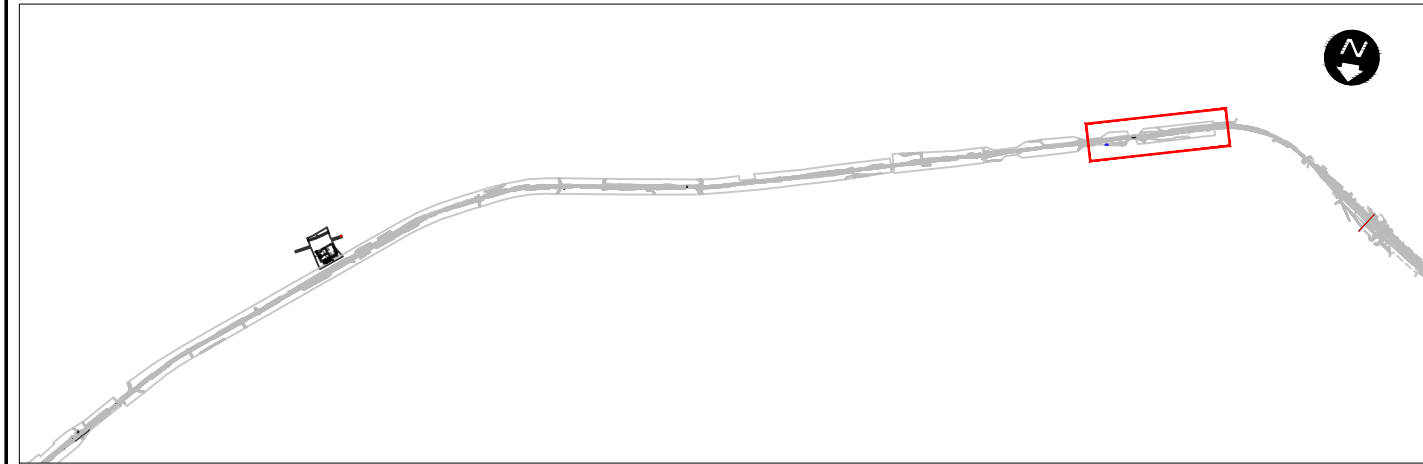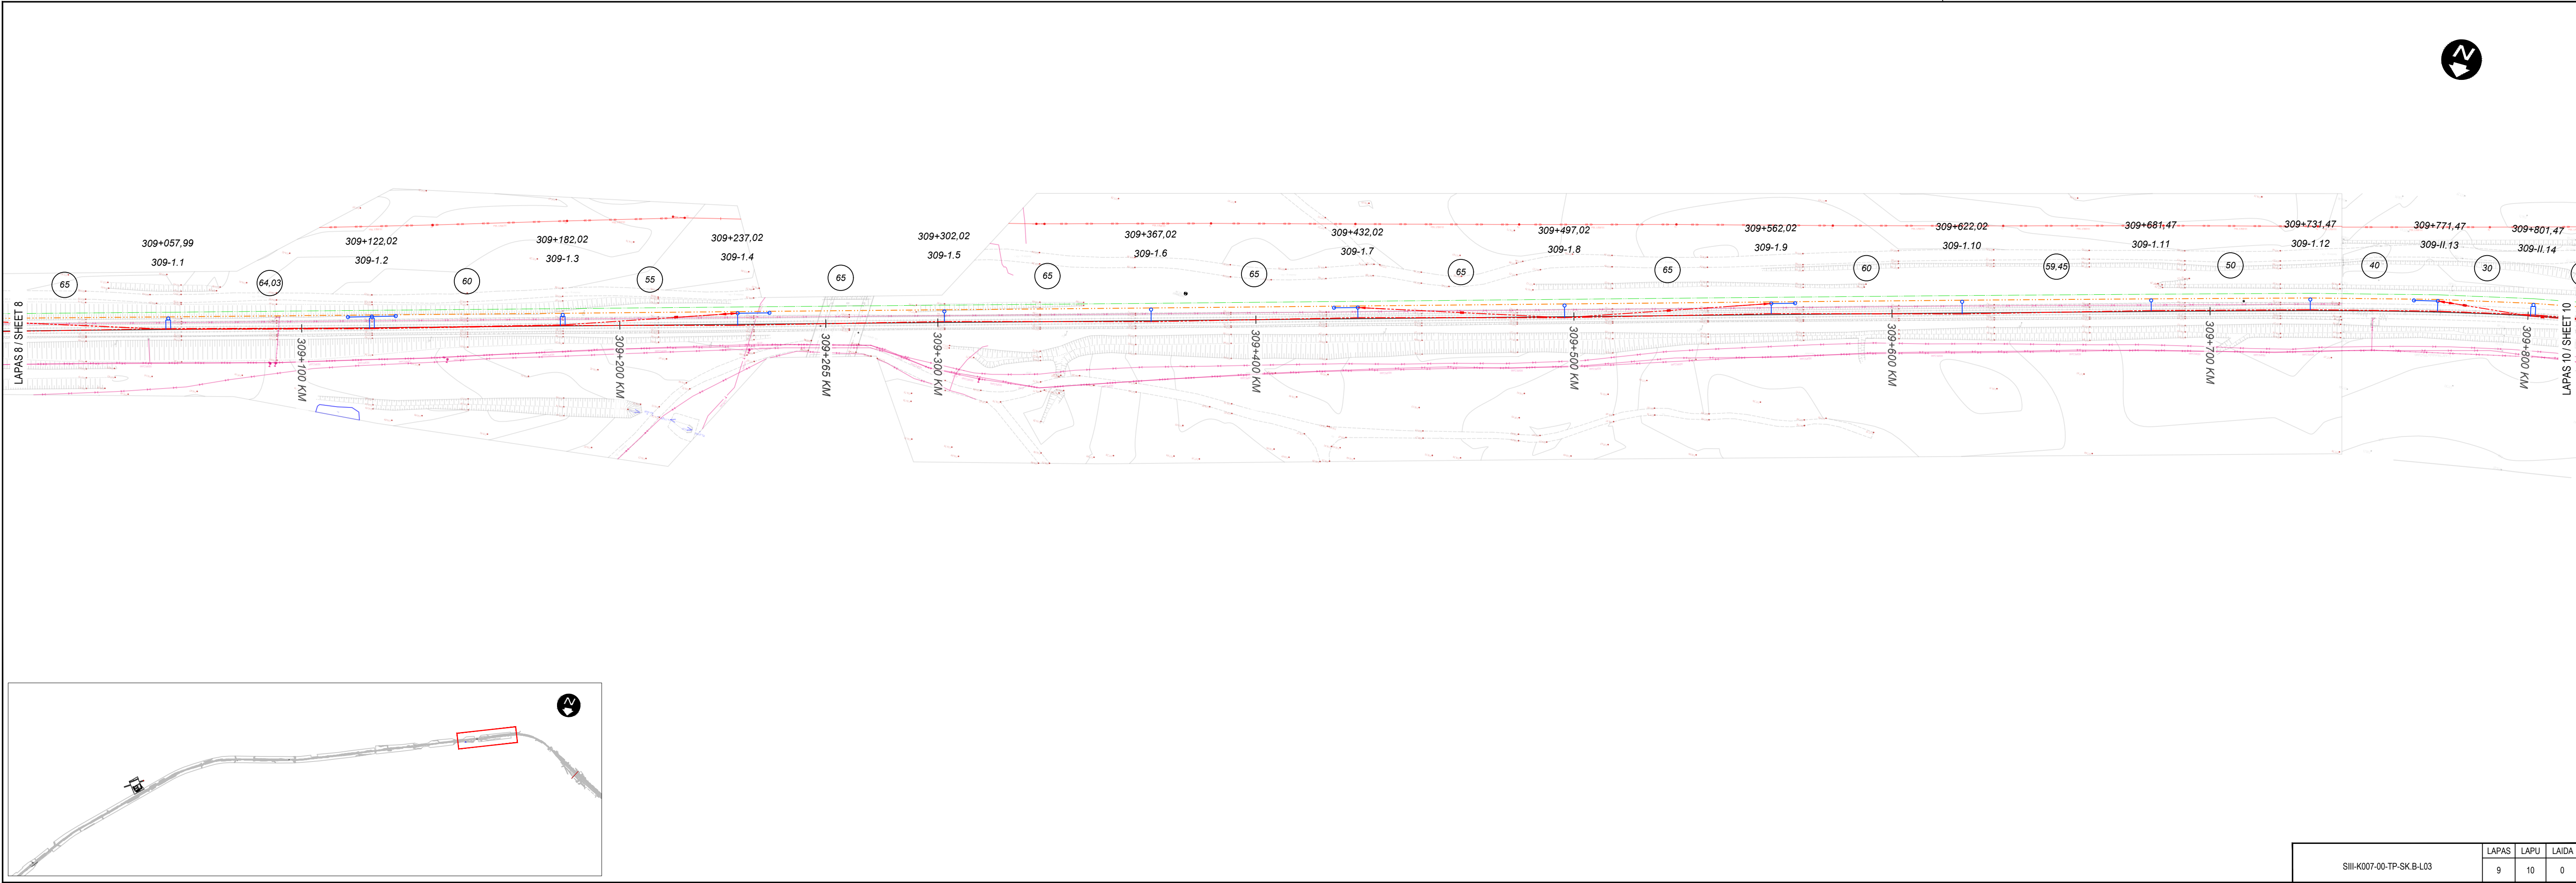

SIII-K007-00-TP-SK.B-L03			
LAPAS	LAPU	LADA	
9	10	0	

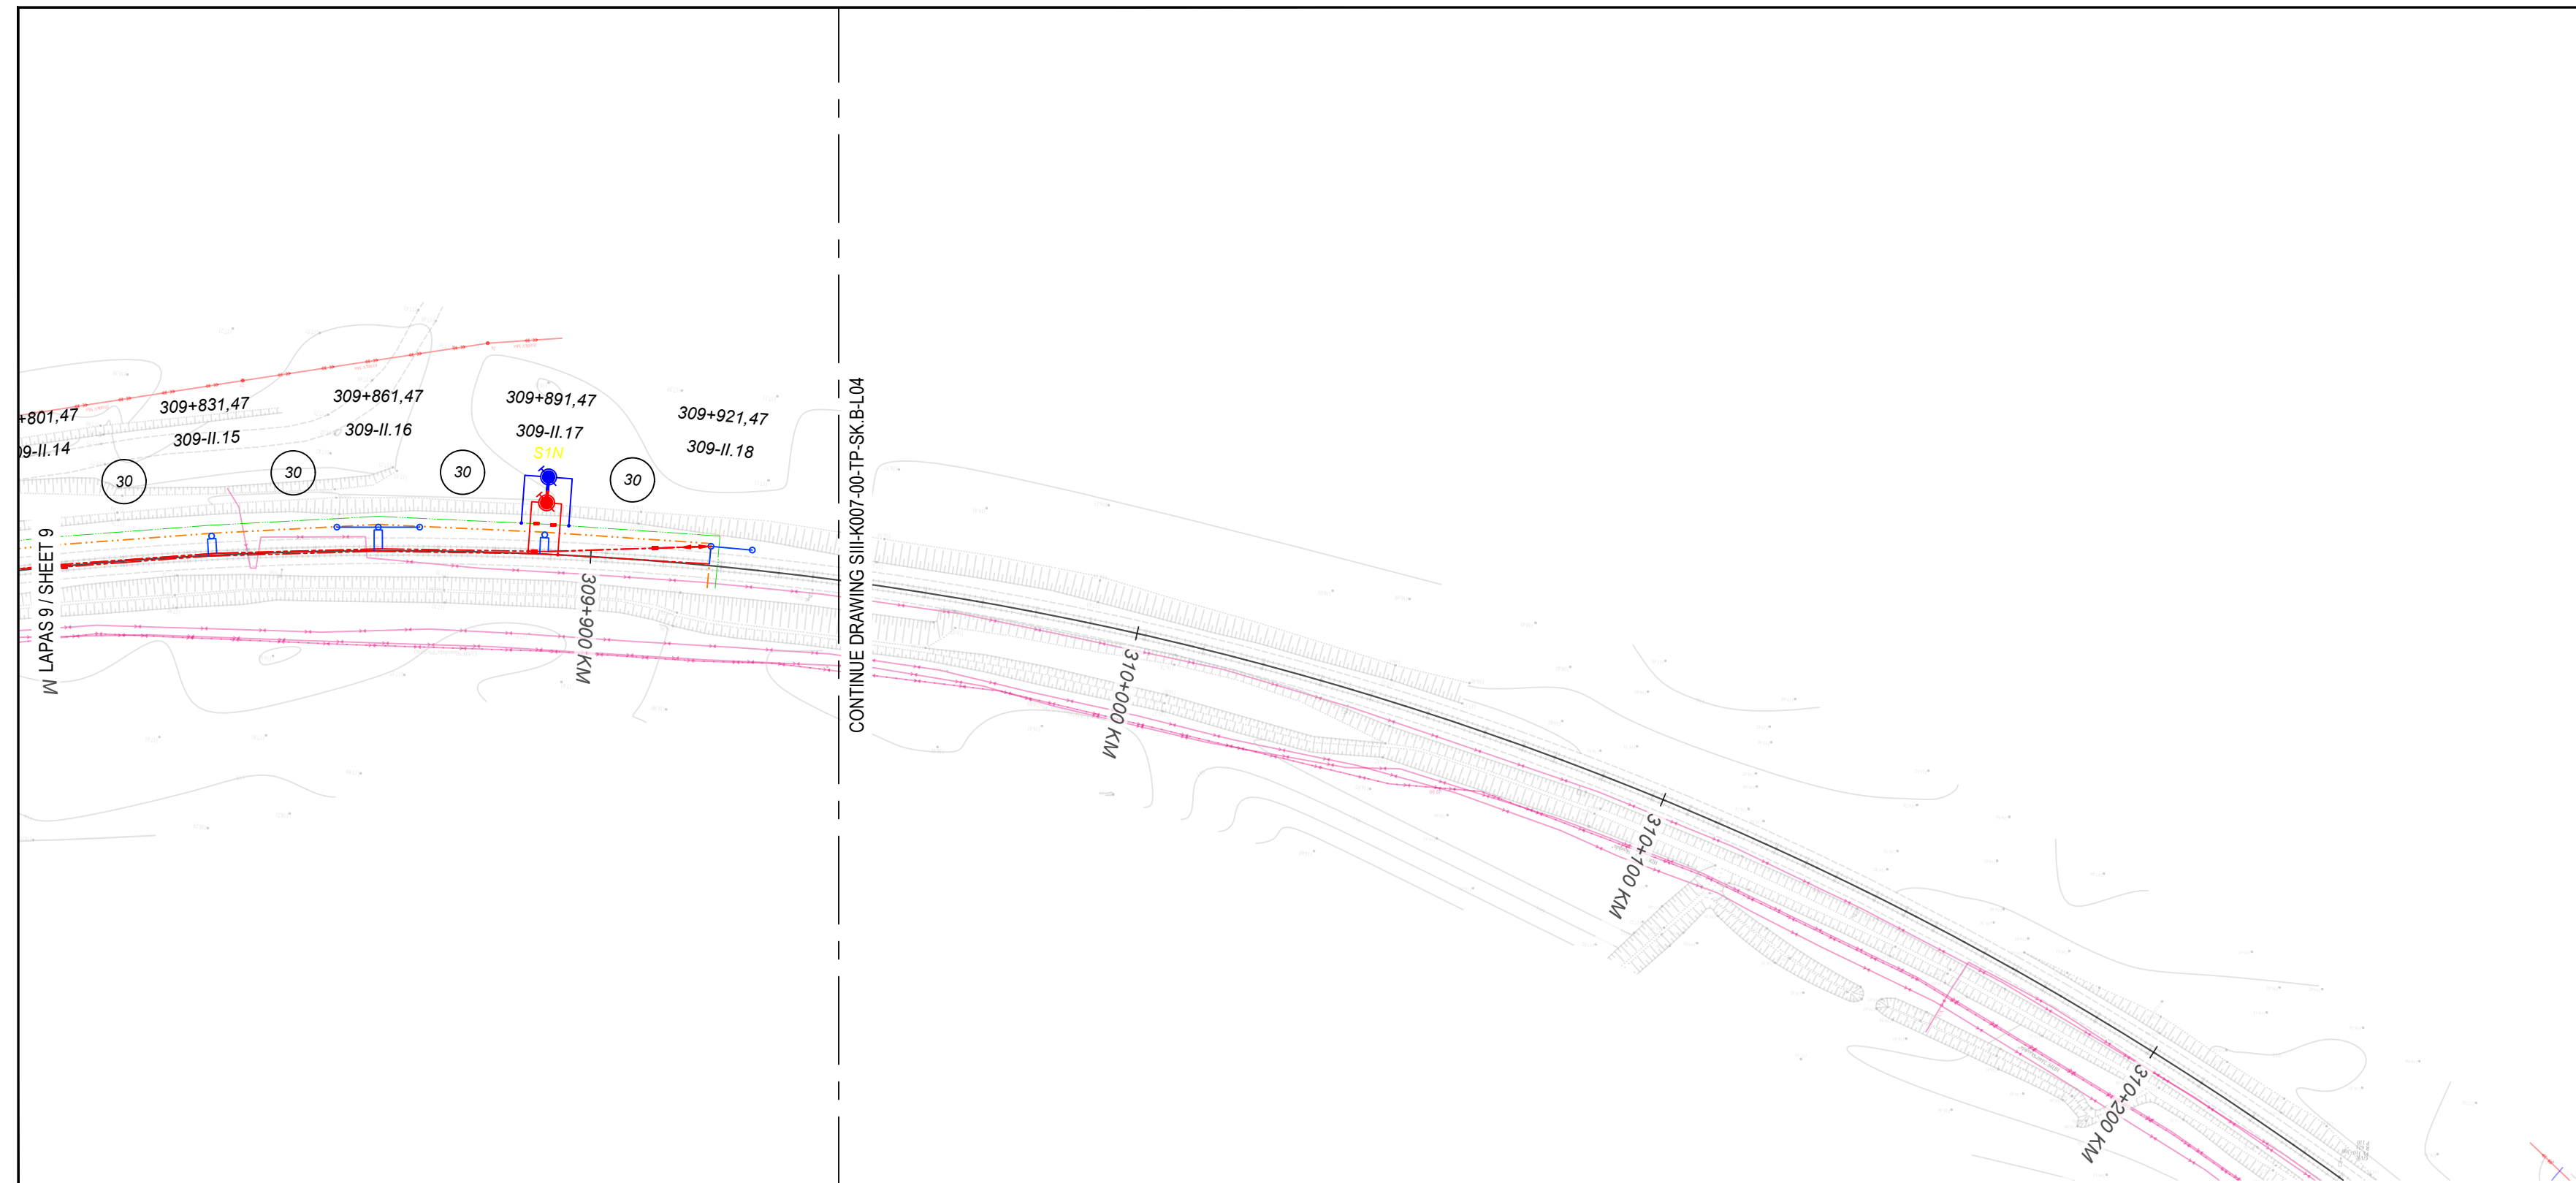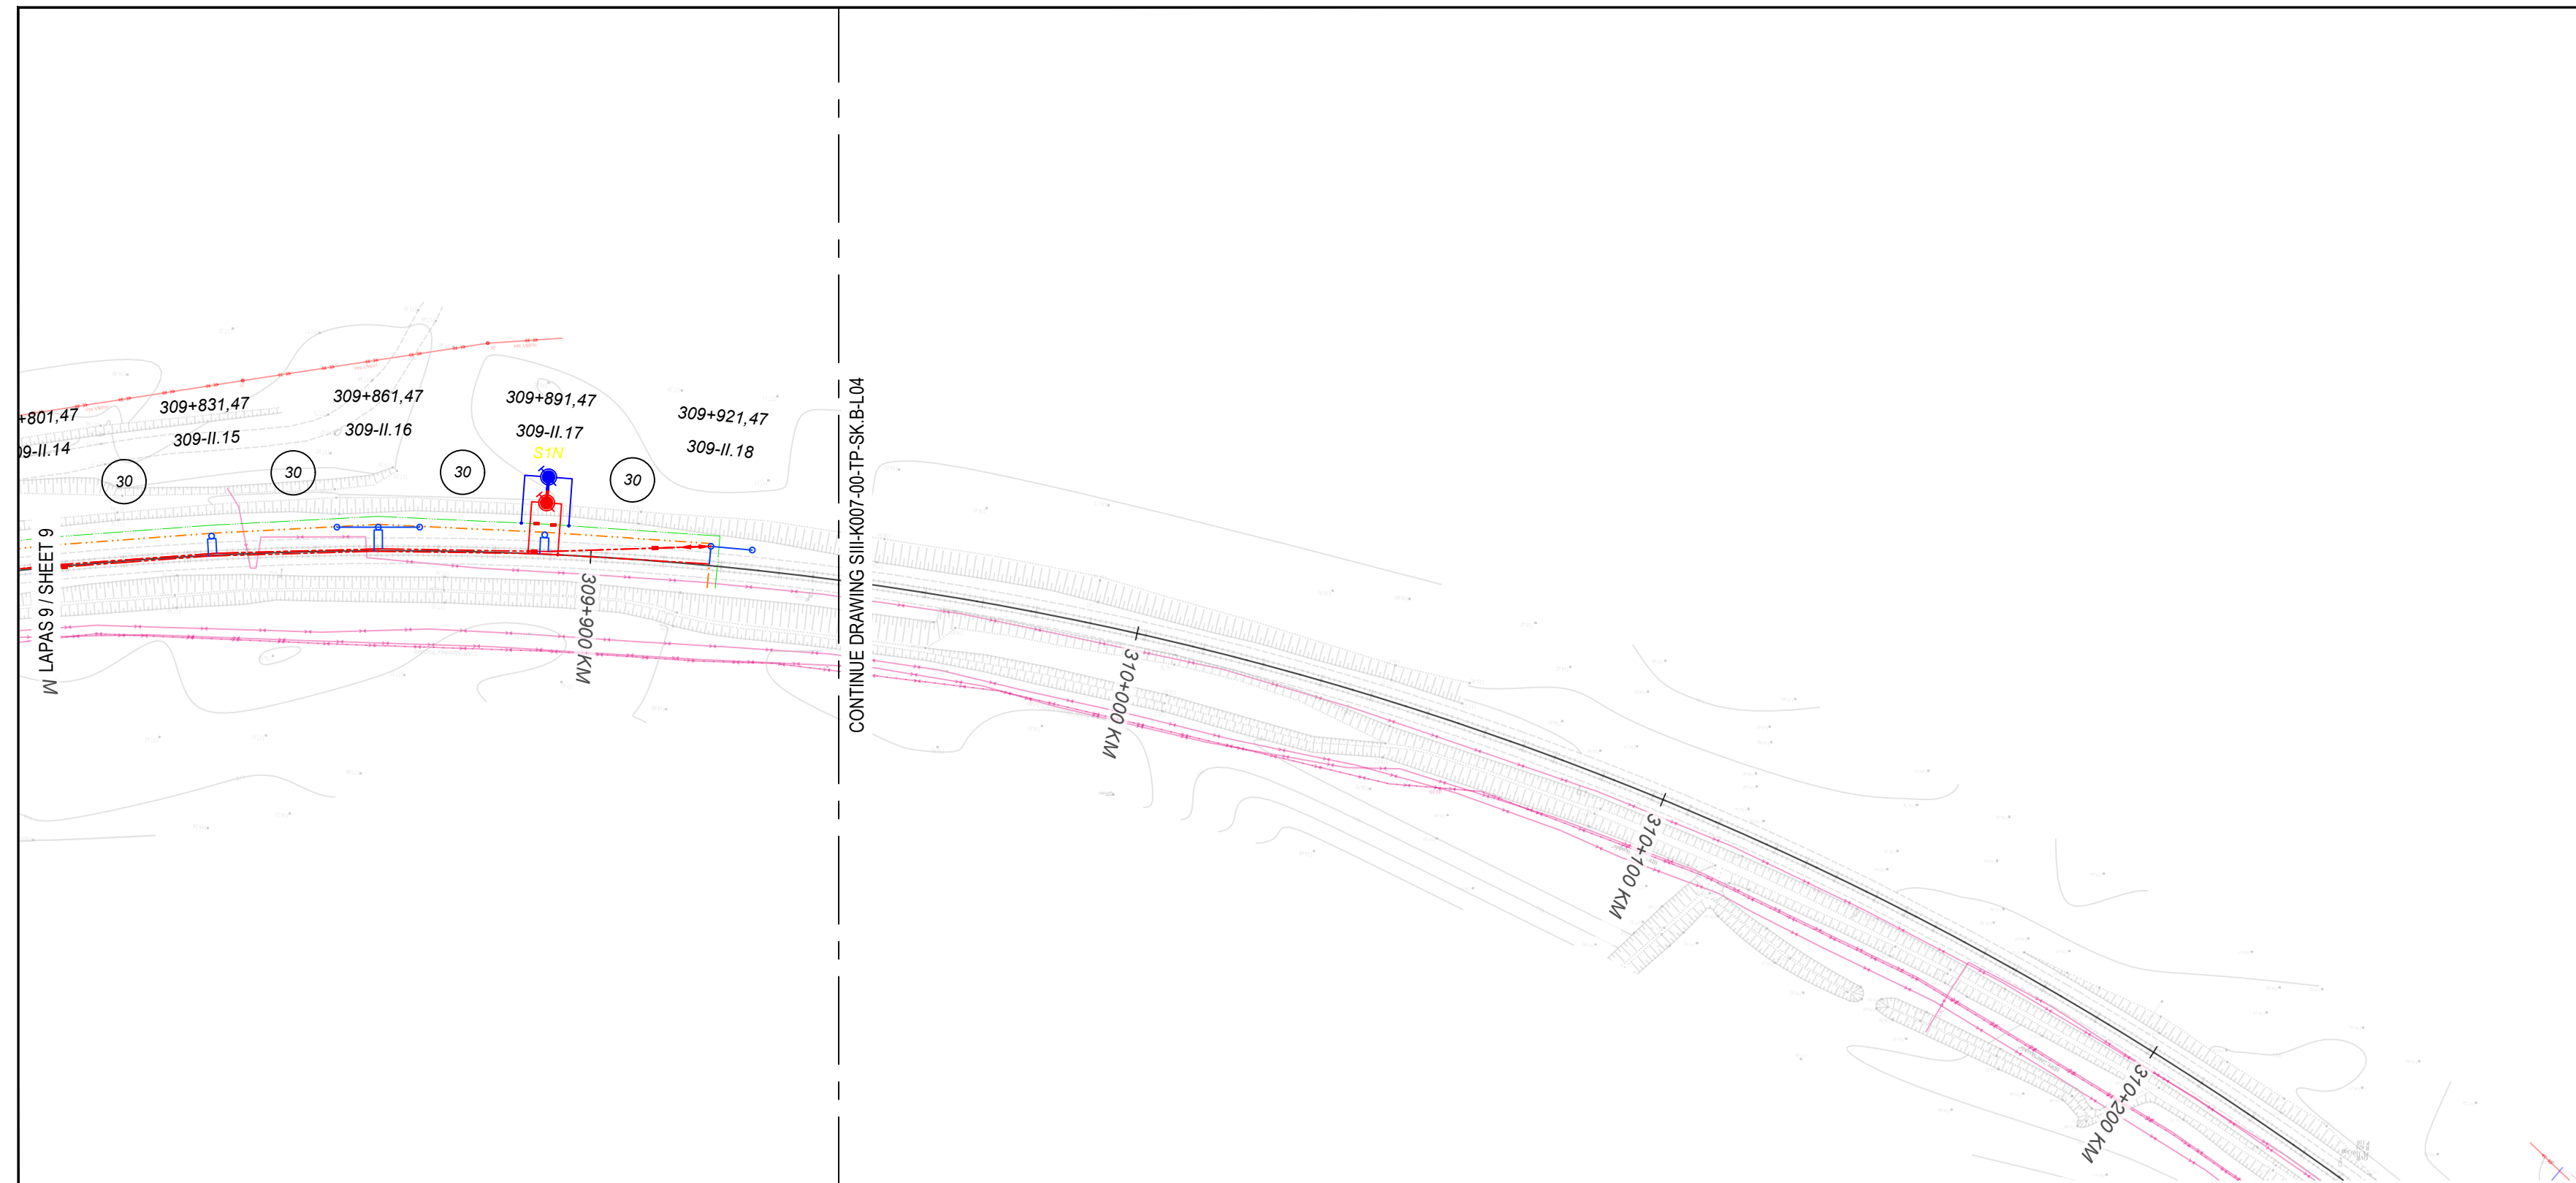

SIII-K007-00-TP-SK.B-L03	LAPAS	LAPU	LAIDA
	10	10	0