

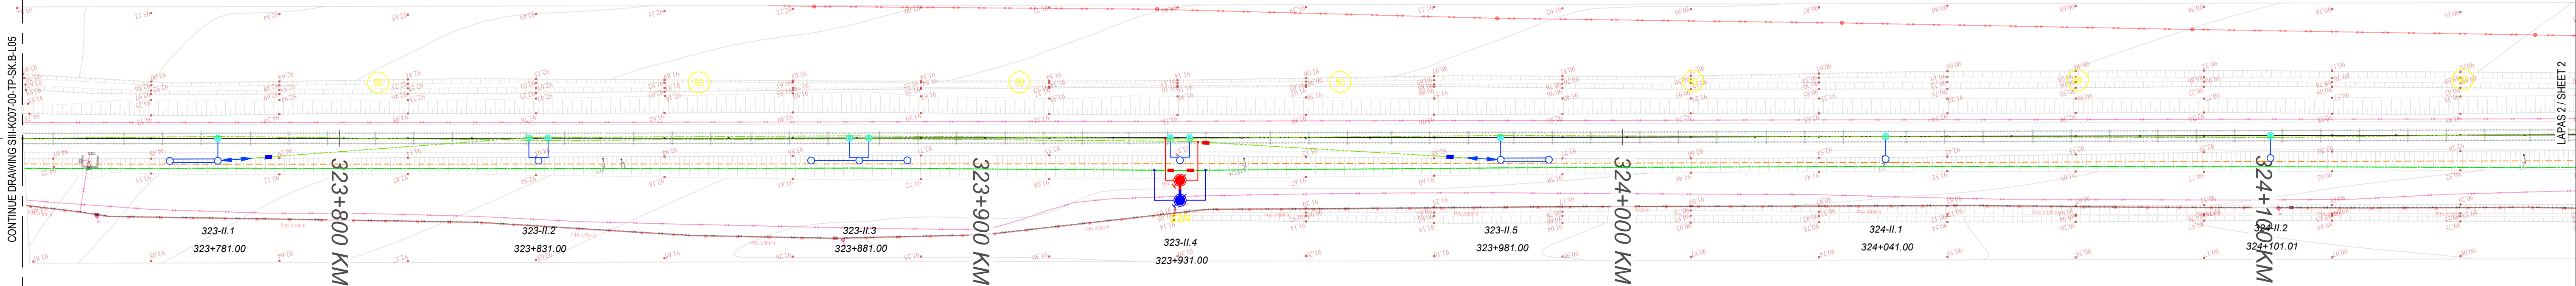
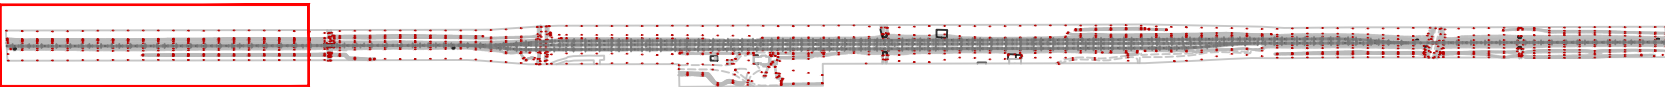


CONTINUE DRAWING SIII-K007-00-TP-SK-B-L05

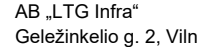


LAPAS 2 / SHEET 2



0	2022-	DERINIMUI												
LAIDA	DATA	KEITIMŲ PAVADINIMAS (PRIEŽASTIS)												
KVAL. PATV. DOK. NR.	UŽSAKOVAS					INŽINERINIŲ TINKLŲ (ELEKTROS TINKLŲ), GELEŽINKELIO EL. KONTAKTINIO TINKLO (RUOŽE LIEPLAUKĖ - KRETINGA), TELŠIŲ R. SAV., PLUNGĖS R. SAV., KRETINGOS R. SAV., STATYBOS PROJEKTAS								
38696	PV	Maria José Cepeda			KONTAKTINIS TINKLAS OCS									
	INZ	J. A. Fernandez												
	PROJEKTUOTOJAI													
A1782	SPV	M. Zumeris												
31144	PK	R. Puidokaite												
24762	SPDV	A. Miškinis			ATRAMŲ PLANAS. ŠATEIKIŲ STOTIS POLES LAYOUT. ŠATEIKIAI STATION					0				
						M: 1:1000								
STADIJA	STATYTOJAS:				SIII-K007-00-TP-SK-B-L06					LAPAS	LAPŲ			
LT										AB „LTG Infra“ Geležinkelio g. 2, Vilnius		1	6	

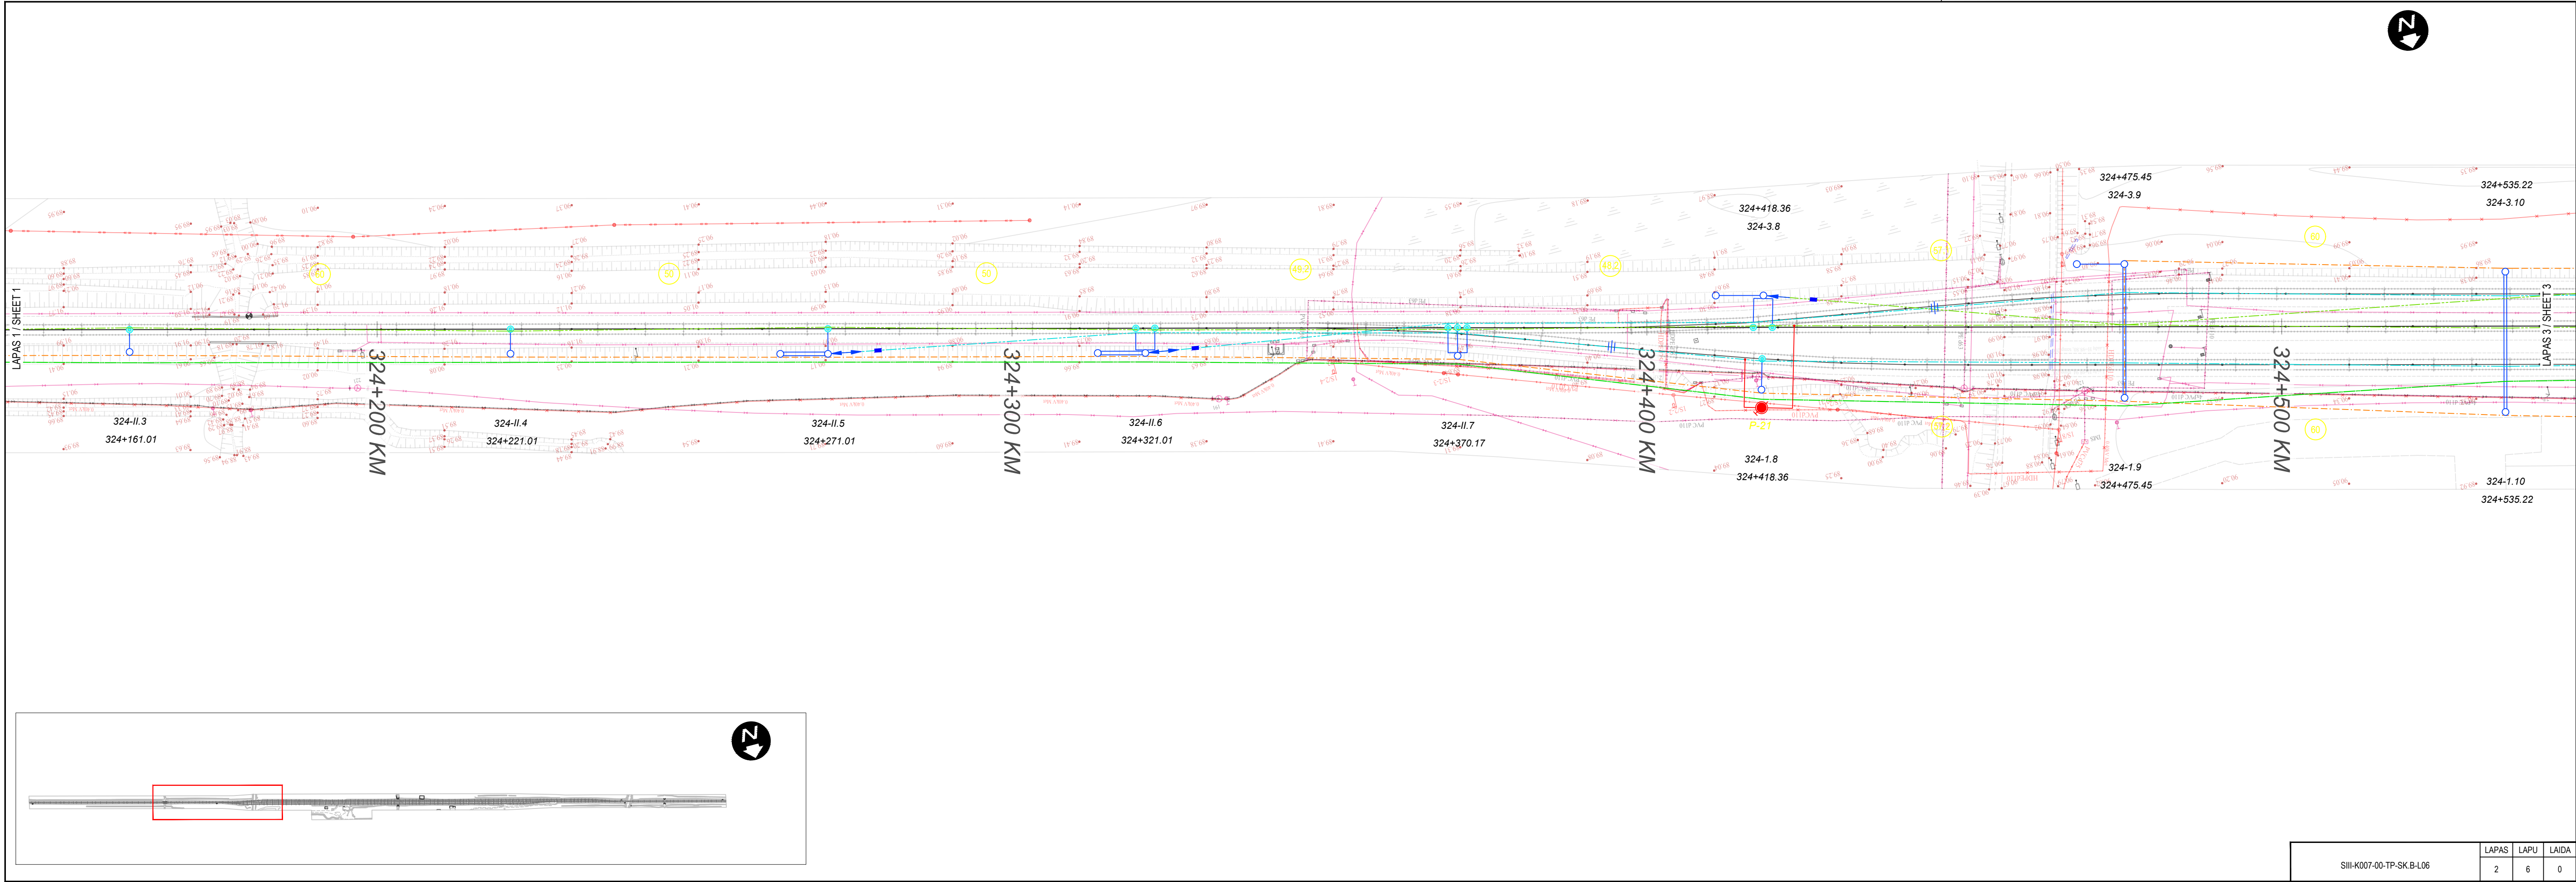


SIII-K007-00-TP-SK.B-L06			
LAPAS	LAPU	LAIDA	
2	6	0	



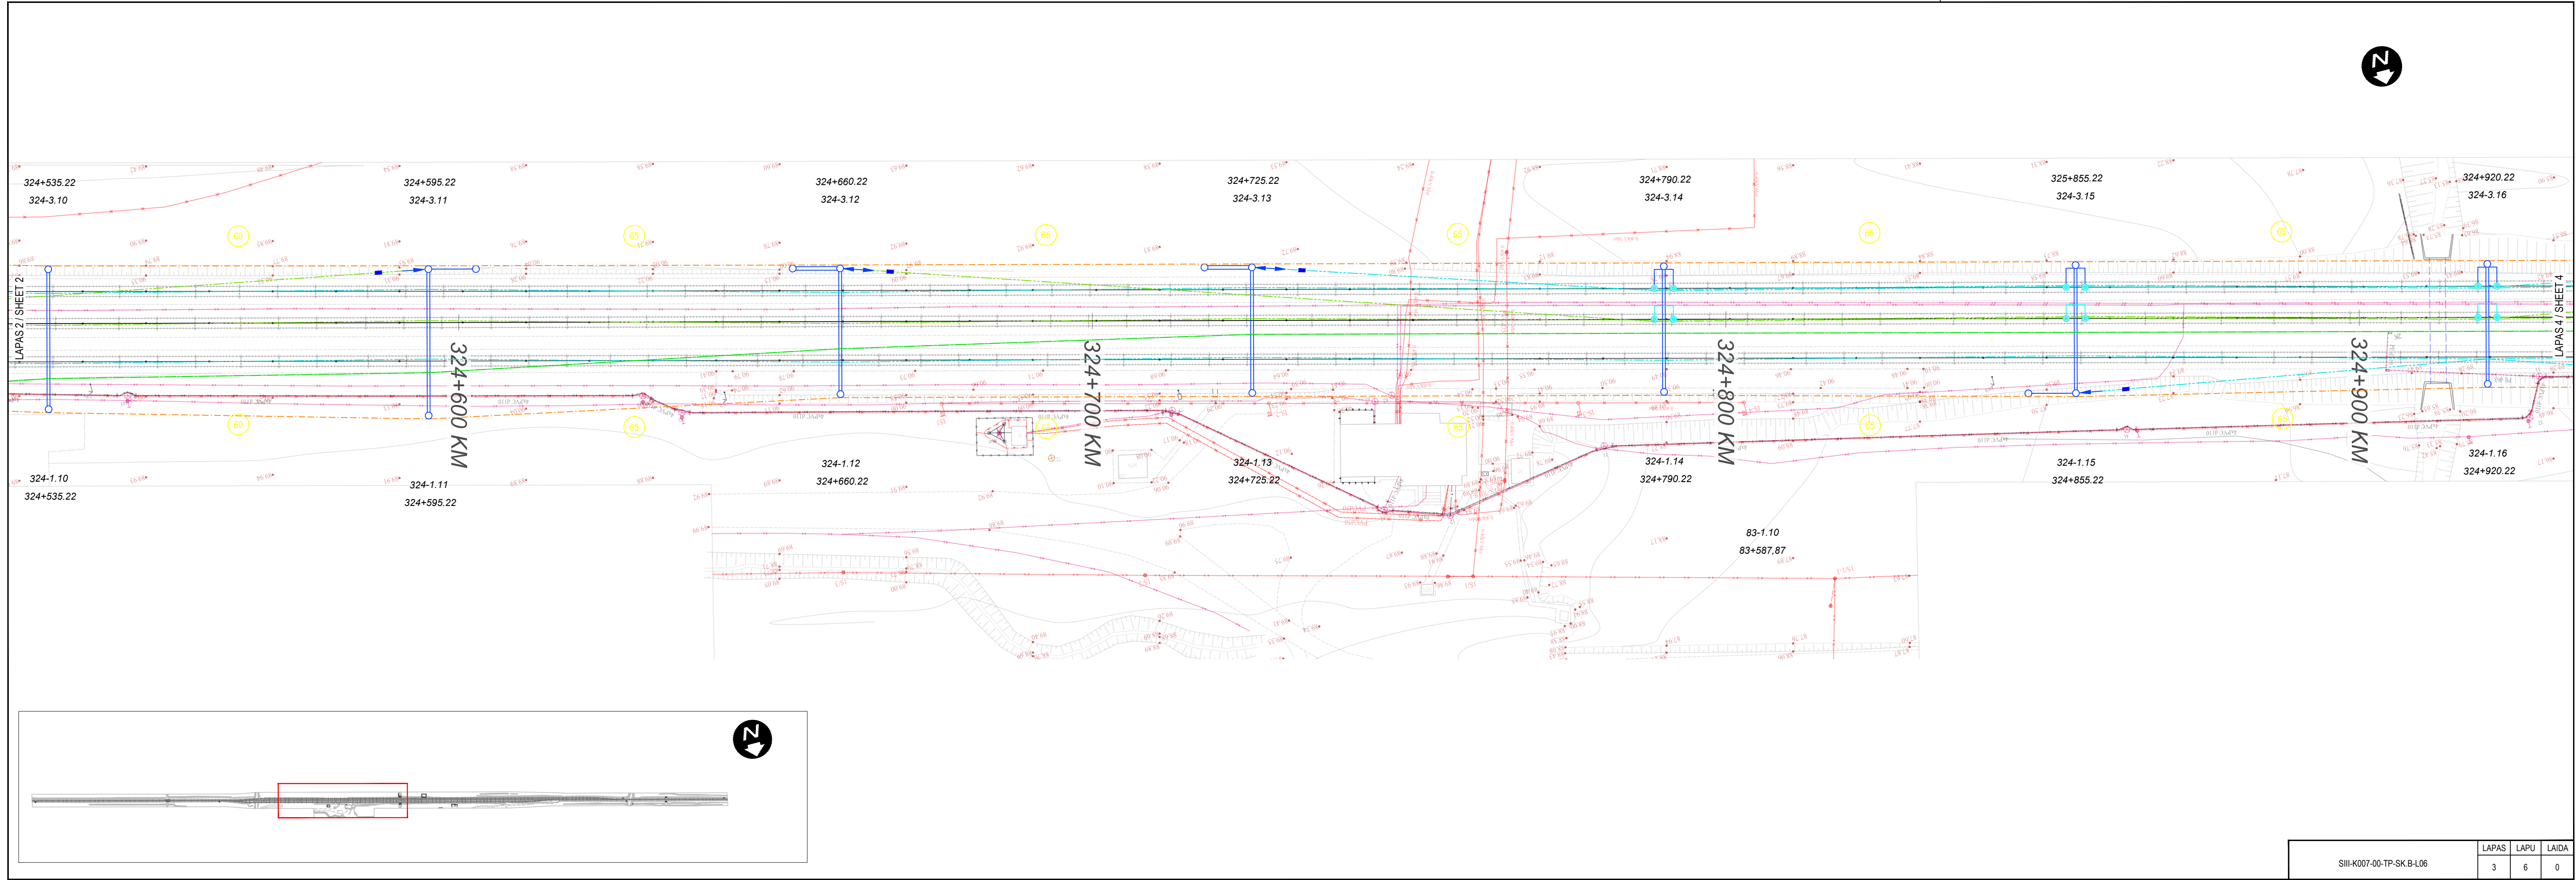


SIII-K007-00-TP-SK.B-L06	LAPAS	LAPU	LAIDA
	3	6	0

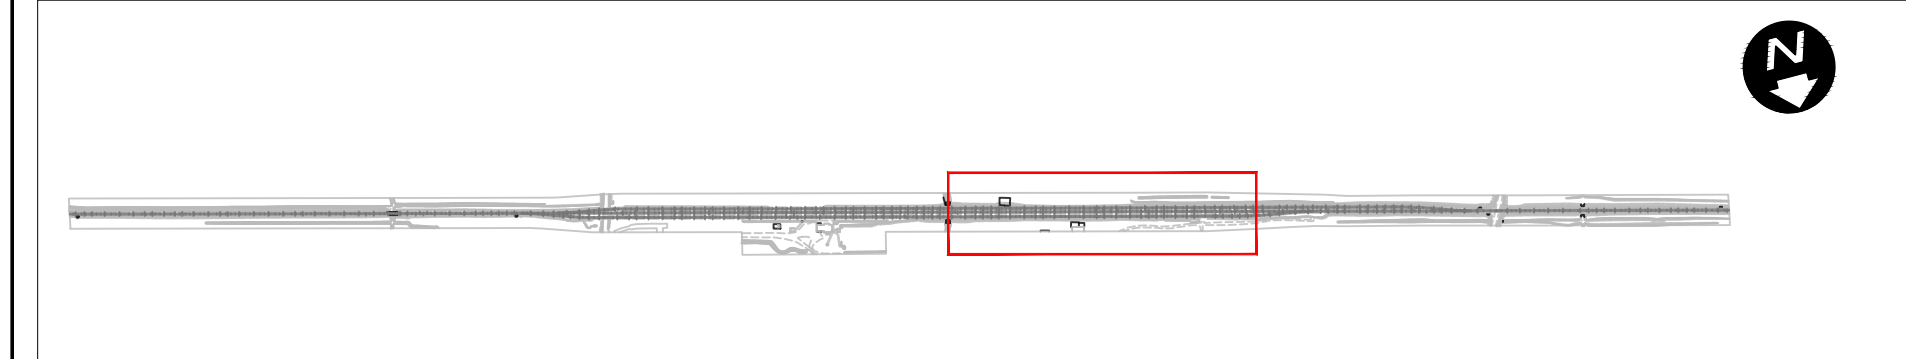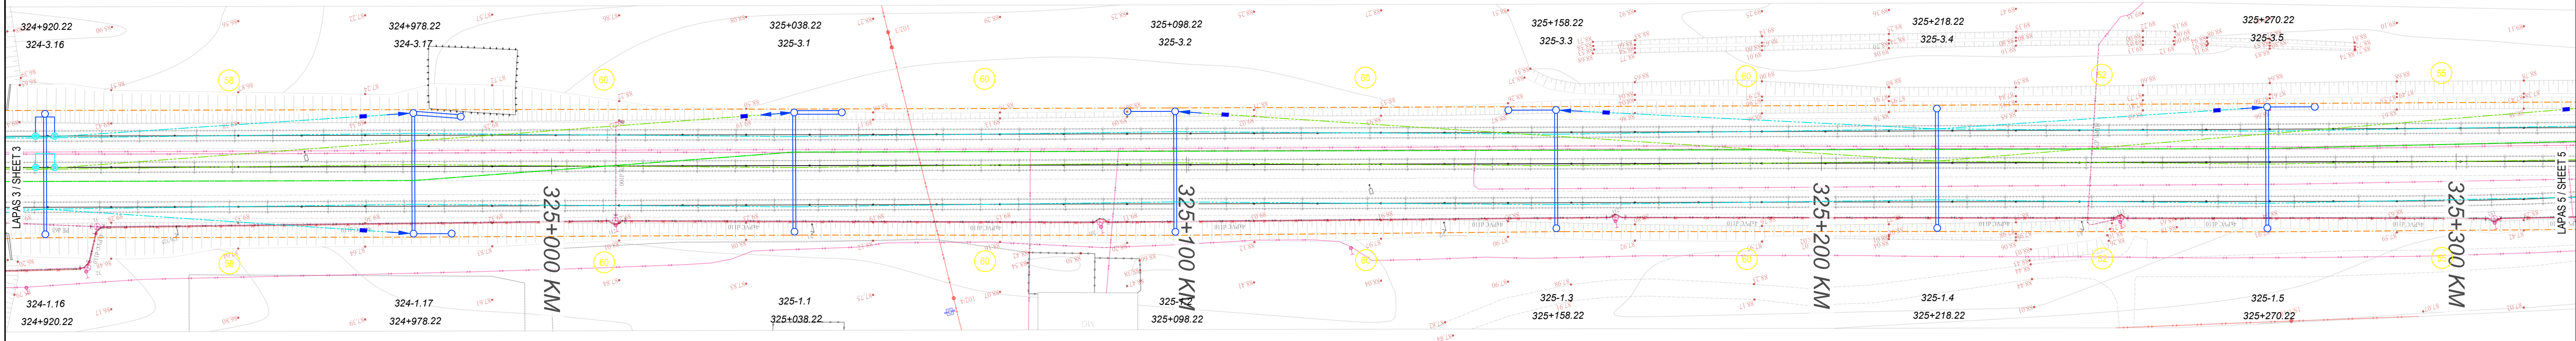

SIII-K007-00-TP-SK.B-L06	LAPAS	LAPU	LAIDA
	4	6	0

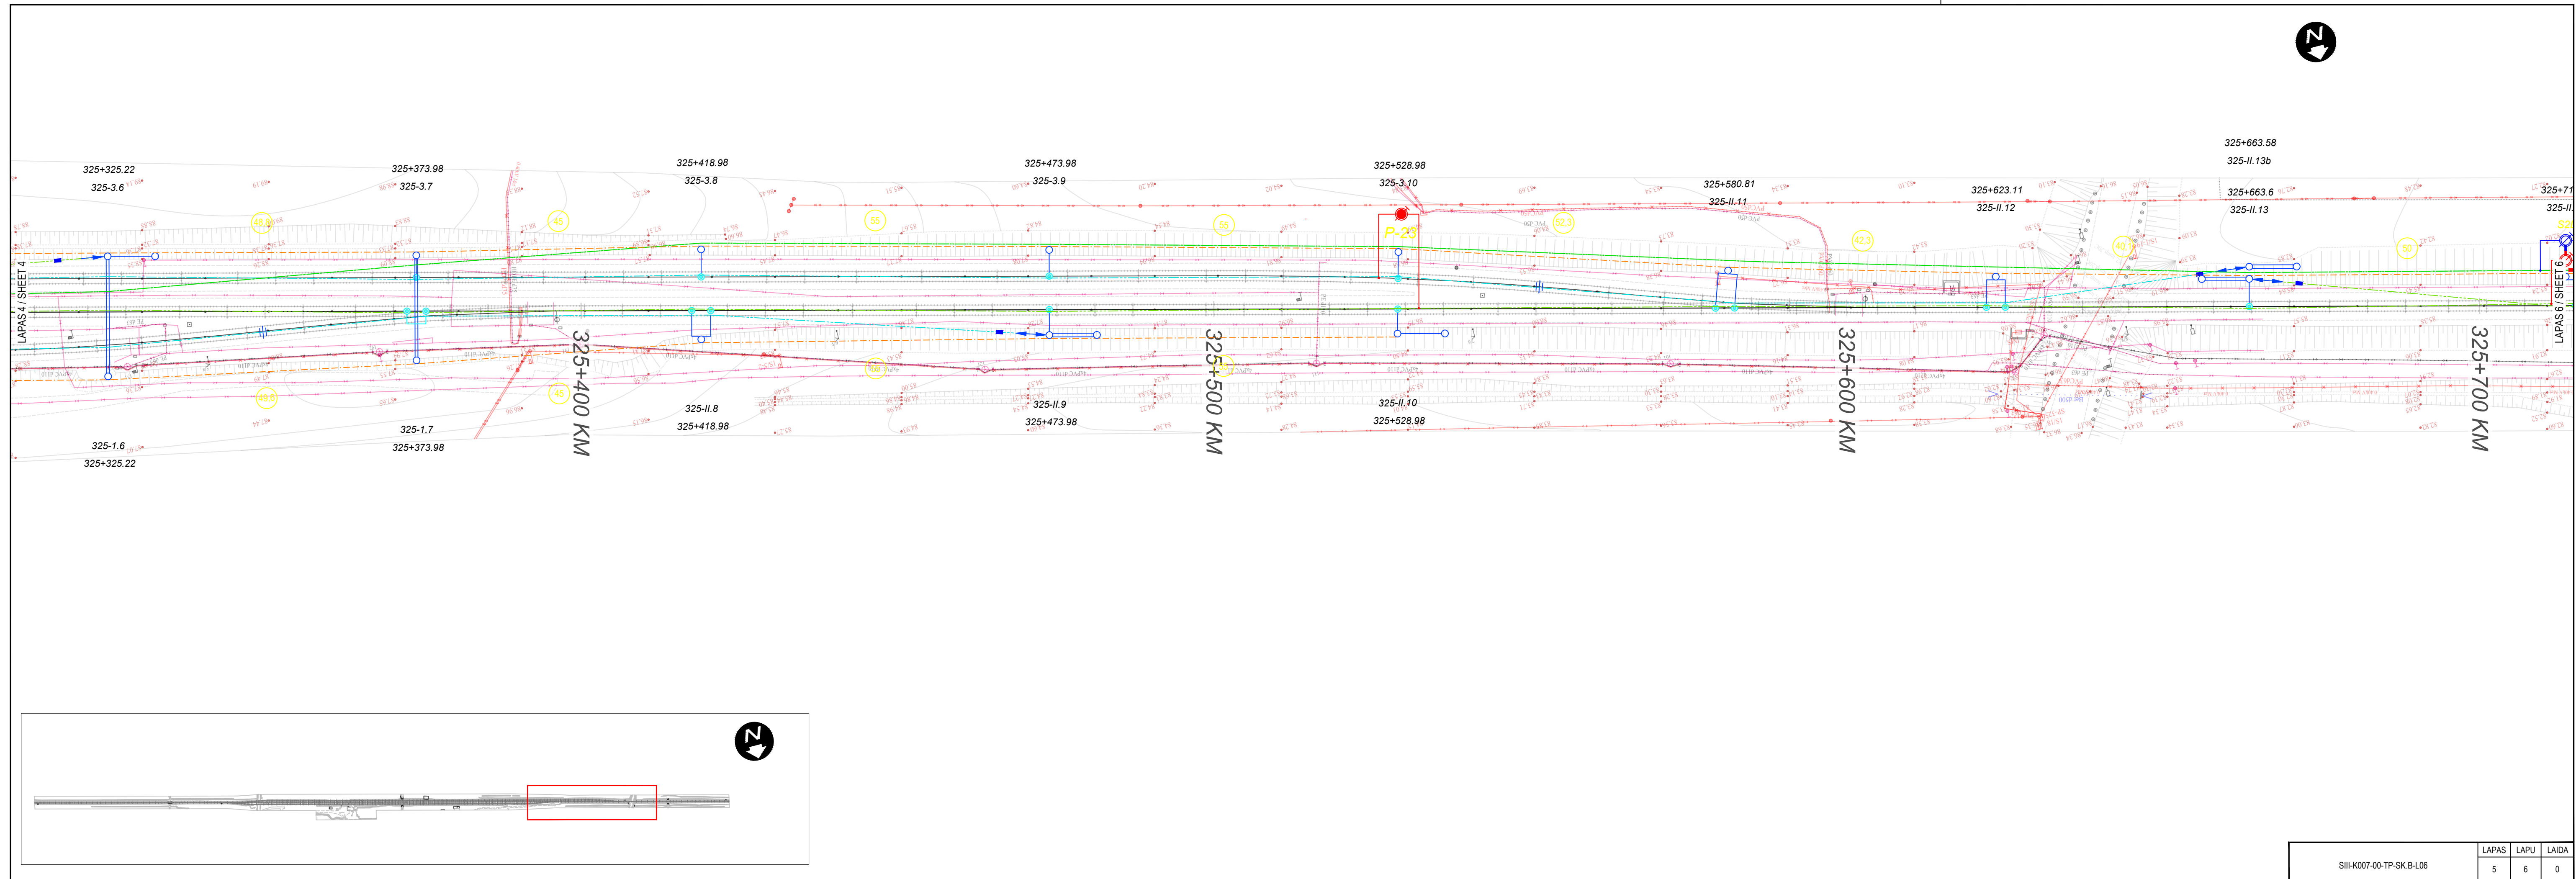

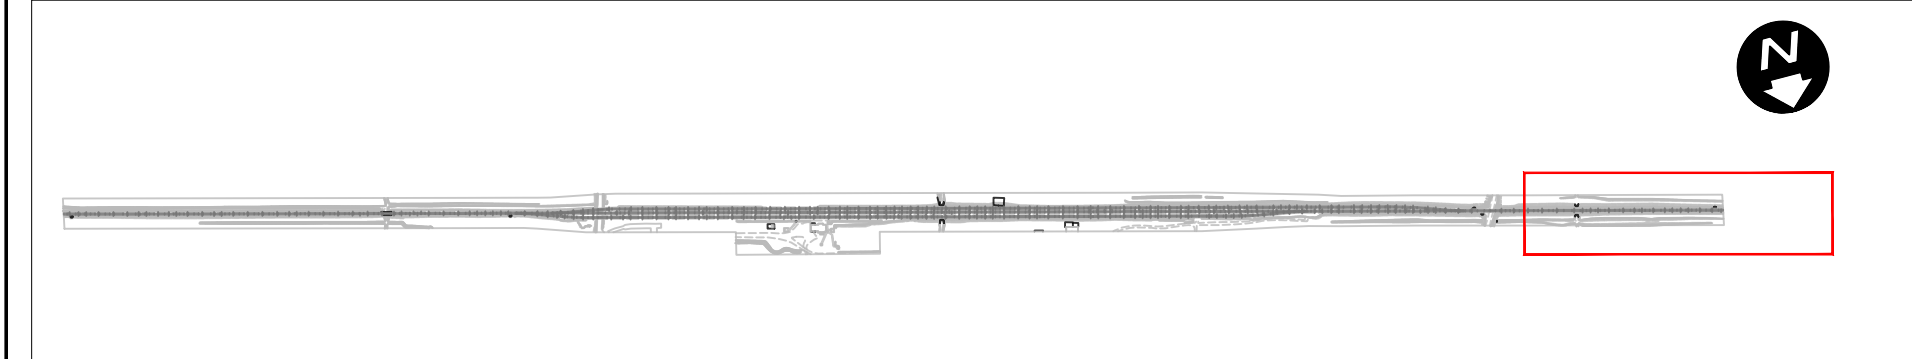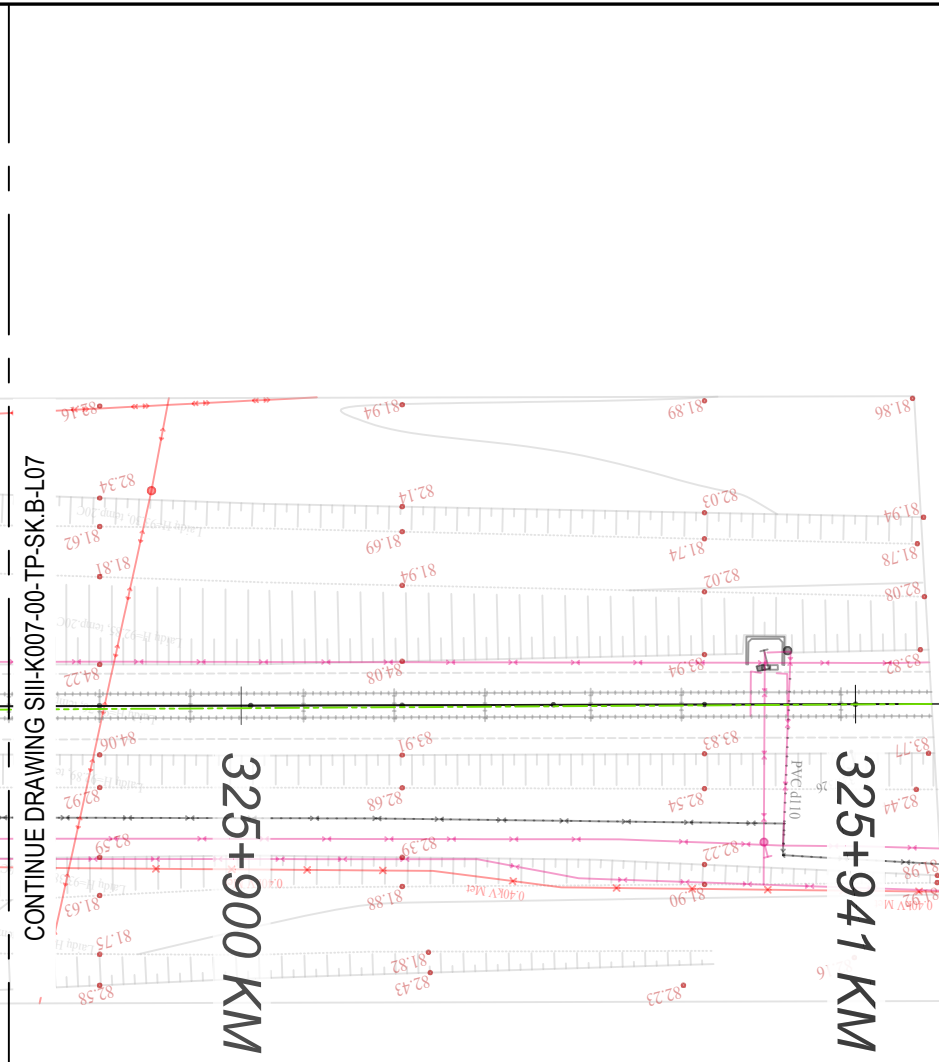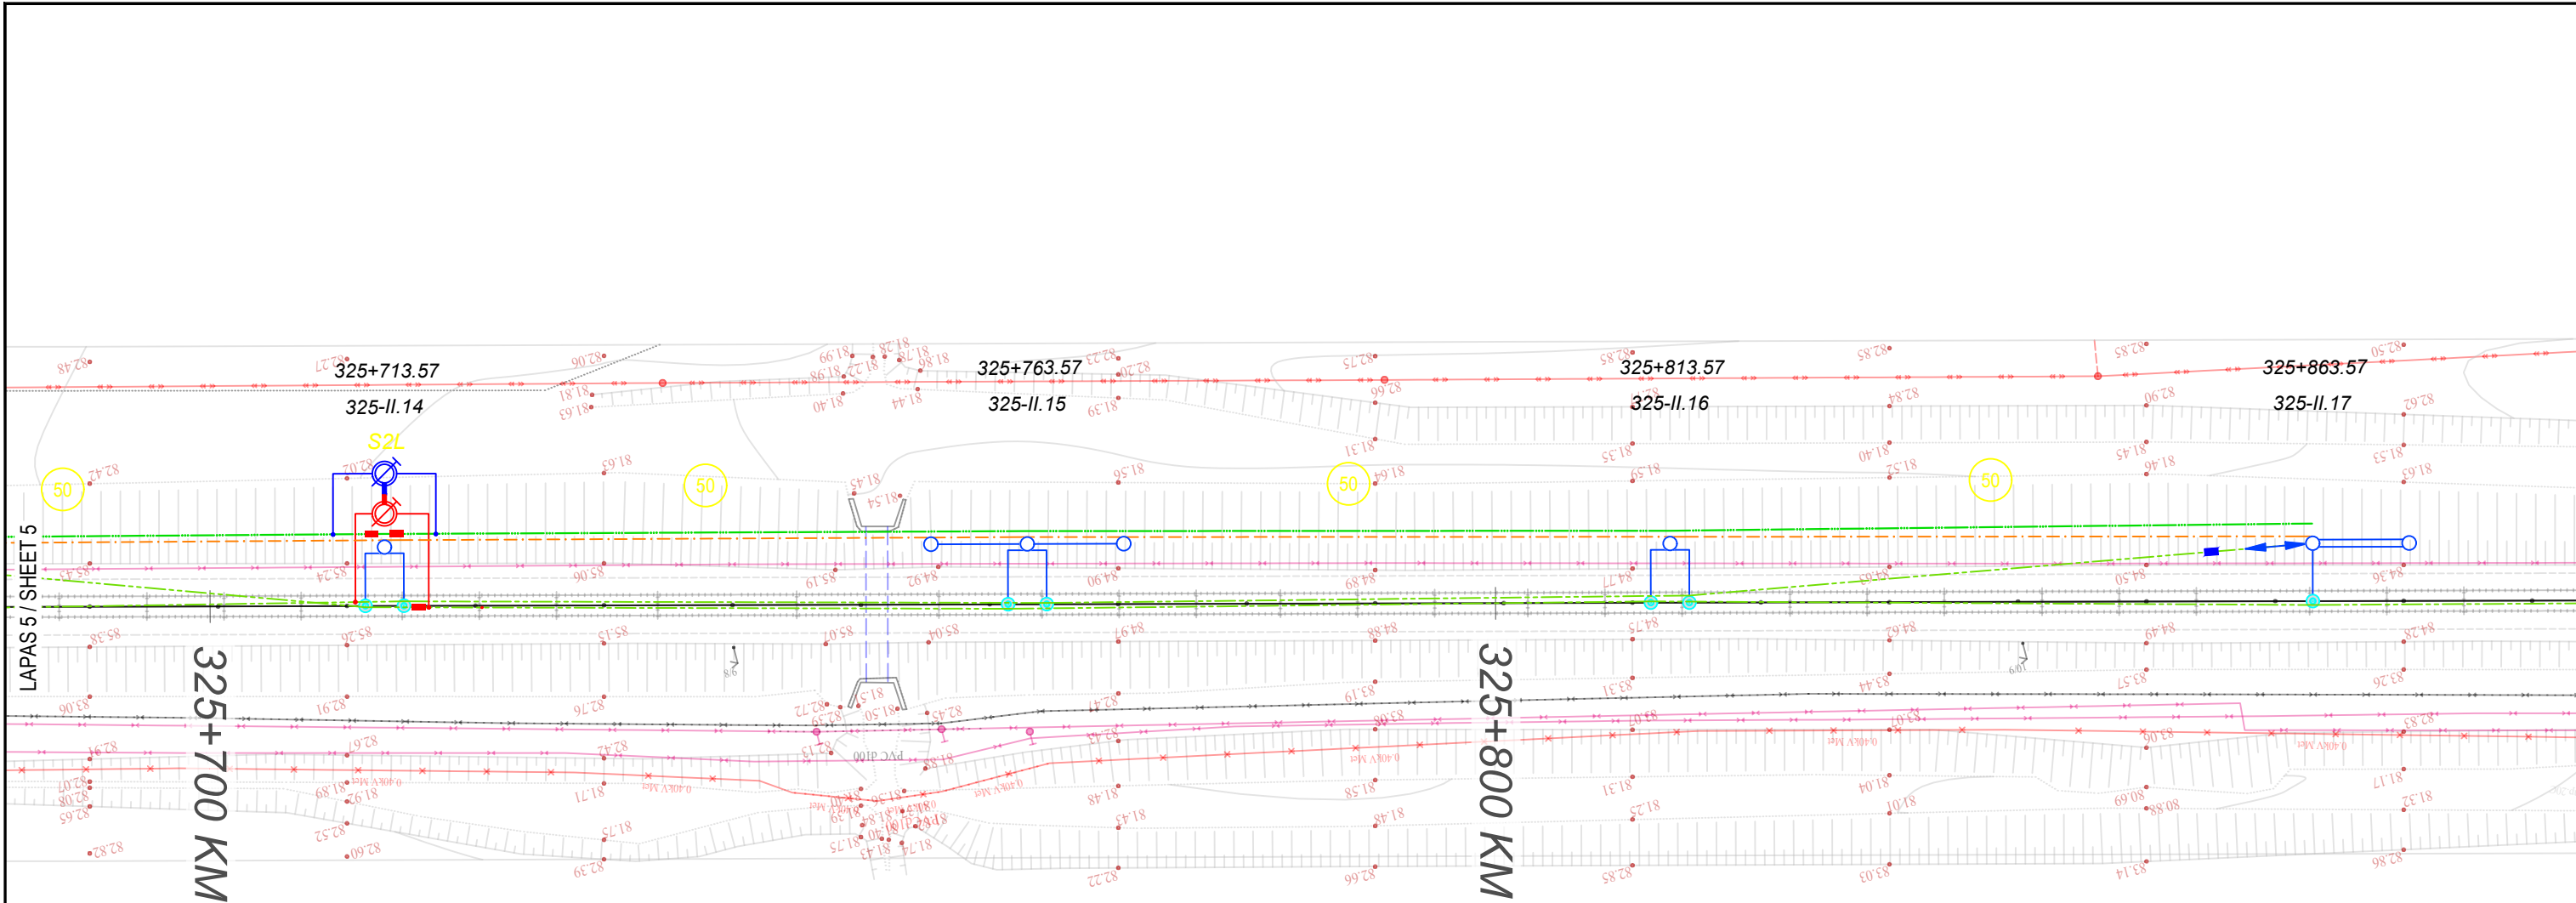

SIII-K007-00-TP-SK.B-L06	LAPAS	LAPU	LAIDA
	6	6	0