



Statytojas (užsakovas)	<b>Plungės rajono pramonininkų sąjunga</b> Vytauto g.7-14, Plungė, tel. (370)602 62164
Projektuotojas	UŽDAROJI AKCINĖ BENDROVĖ <b>ARCHITEKTO STUDIJA</b> UAB Turgaus a.14, 87122 Telšiai, tel. (370) 444 75533, el.p. <a href="mailto:studija.arch@gmail.com">studija.arch@gmail.com</a> Direktorius Algirdas Žebrauskas
Projekto pavadinimas	<b>I grupės kitos paskirties inžinerinio statinio- skulptūros Bronislovui Lubiui , Parko g.3A, Plungės m., supaprastintas statybos projektas“</b>
Statinio projekto numeris	<b>2022/05</b>
Statinio kategorija	<b>I grupės kitos paskirties inžinerinis statinys</b>
Statybos rūšis	<b>Nauja statyba</b>
Statinio projekto etapas	<b>PROJEKTINIAI PASIŪLYMAI</b>
Statinio projekto dalys	<b>Sklypo ir Architektūrinė dalys</b>
Bylos (segtuvo) žymuo	<b>SP;A;</b>
Bylos (segtuvo) laidos žymuo	<b>0</b>
Bylos (segtuvo) išleidimo data	<b>2022 m.</b>

Projektuotojas	Kval.patvirt. Dokum.Nr.	Pareigos	Vardas, pavardė	Parašas
UAB Architekto studija	A 290; 0931;	Projekto vadovas, Arch. proj. dalies vadovas	Algirdas Žebrauskas	
	36567;	Parengė	Genia Čepienė	

**PROJEKTINIŲ PASIŪLYMŲ DOKUMENTŲ ŽINIARAŠTIS**

Dokumento žymuo	Lapų sk.	Laida	Dokumento pavadinimas	Lapo Nr.	Rinkmenos Nr.
	1	0	Antraštinis lapas	1	1
	1	0	Projektinių pasiūlymų dokumentų žiniaraštis	2	
	1	0	Projekte naudotos licencijuotos projektavimo programinės įrangos sąrašas	3	
	2	0	Projektinių pasiūlymų rengimo užduotis	4-5	
	2	0	Projektavimo paslaugų sutartis Nr.1.	6-7	
2022/05-01-PP -AR	3	0	Aiškinamasis raštas	8-10	
	2	0	Topografinis planas M1:500	11-12	2
			<b>Priedami dokumentai</b>		
	31	0	NT RC Duomenų Banko išrašas	13-43	
	2	0	Plungės r.sav. administracijos posėdžio protokolas 2023-01-05, Nr.LK-5	44-45	
	2	0	Plungės r.sav. Kultūros ir meno tarybos posėdžio protokolas 2023-01-09 Nr.TK-2	46-47	
	2	0	2023-01-09 KPD prie KM Telšių-Tauragės teritorinio sk. suderinimas	48-49	
	2	0	Juridinio asmens registro pažymėjimas	50-51	
	4	0	Statinio projektuotojo civilinės atsakomybės privalomojo draudimo liudijimas	52-55	
	1	0	Užsakovo įgaliojimas projektuotojui	56	
	1	0	Projekto vadovo paskyrimo įsakymas PV 22-12-05	57	
	3	0	Atestatai	58-60	
			<b>Grafinė dalis</b>		1
2022/05-01-PP-SP.B-01	1	0	Sklypo sutvarkymo planas M1:250	61	
2022/05-01-PP-SP.B-02	1	0	Vertikalus aikštelės planas M1:250	62	
2022/05-01-PP-SP.B-03	1	0	Aikštelės planas su planuojamu apšvietimu	63	
2022/05-01-PP-SP.B-04	1	0	Aikštelės planas ir pjūviai A-A;B-B;M1:50	64	
	6	0	Vizualizacijos	65-70	

Projektui „I grupės kitos paskirties inžinerinio statinio- skulptūros Bronislovui Lubiui , Parko g.3A, Plungės m., supaprastintas projektas“ parengti naudotos licencijuotos įrangos sąrašas:

1. Tekstinė dalis- Microsoft Office Word 2019
2. Sklypo sutvarkymo dalis- AutoCAD LT 2020, Microsoft Office Word 2019
3. Architektūros dalis- AutoCAD LT 2020, Microsoft Office Word 2019

Projekto vadovas Algirdas Žebrauskas



PROJEKTINIŲ PASIŪLYMŲ RENGIMO UŽDUOTIS

20 23 m. Sausio 03 d. Nr.

1.	INFORMACIJA APIE SUMANYTĄ PROJEKTUOTI STATINĮ:	
	<b>Pavadinimas</b> (nurodomas techninio projekto pavadinimas)	I grupės kitos paskirties inžinerinio statinio- skulptūros Bronislovui Lubiui , Parko g.3A, Plungės m., projektas
	<b>Statybos rūšis</b>	Nauja statyba
	<b>Statinio kategorija</b>	Nesudėtingas I gr. statinys
	<b>Statinio pagrindinė naudojimo paskirtis</b>	Kitos paskirties inžinerinis statinys (7.22)- Paminklinė skulptūra
	<b>Žemės sklypo rodikliai:</b>	
	Adresas Unikalus Nr.	Parko g.3A, Plungė 4400-0379-8583
	Kadastrinis Nr. Pagrindinė naudojimo paskirtis Žemės sklypo naudojimo būdas Žemės sklypo plotas	6854/0005: 8 Plungės m. k. v. Konservacinė Kultūros paveldo objektų žemės sklypai 57,3275ha
	<b>Projektuojamo statinio rodikliai:</b>	
	Aikštelės plotas Paminklinės skulptūros aukštis	23,0m <sup>2</sup> 2,3m
2.	PROJEKTINIŲ PASIŪLYMŲ PASKIRTIS:	
	<ul style="list-style-type: none"> <li>- informuoti visuomenę apie statinio, kuriam Teritorijų planavimo įstatymo 20 straipsnyje nustatytais atvejais neparengti teritorijų planavimo dokumentai ir statyba konkrečiame sklype leidžiama, numatomą projektavimą</li> <li>- išreikšti Statytojo (užsakovo) sumanyto projektuoti statinio architektūros ir kitų pagrindinių sprendinių idėją</li> <li>- specialiems architektūros ir paveldosaugos reikalavimams nustatyti</li> </ul>	
3	STATYTOJO (UŽSAKOVO) PATEIKIAMAI DOKUMENTAI:	
	<ul style="list-style-type: none"> <li>- Topografinis planas</li> <li>- NTRD bazės išrašas pastatui</li> <li>- Statytojo įgaliojimas projektuotojui</li> </ul> Kiti dokumentai ir duomenys atsižvelgiant į numatomo projektuoti statinio specifiką.	
5.	PROJEKTINIŲ PASIŪLYMŲ VAIZDINĖ INFORMACIJA:	
	-pastatų su gretima urbanistine aplinka vaizdinė informacija. Vaizdinė informacija turi būti ruošiami iš skirtingų pasaulio šalių pusių, kad susidarytų bendras pastato su artimiausiais aplinka vaizdas	
6.	PROJEKTINIŲ PASIŪLYMŲ GRAFINĖ MEDŽIAGA:	
	Sklypo planas su paminkline skulptūra; Vizualinė medžiaga;	
7.	KITI DUOMENYS:	

Projektinių pasiūlymų parengimo terminai	2023-02-02
Statytojui pateikiamų projektinių pasiūlymų kopijų kiekis	1 vnt.
Statytojui pateikiamų kompiuterinių laikmenų su įrašytais projektiniais pasiūlymais kopijų kiekis	2vnt.



Pateikė : Statinio projekto vadovas Algirdas Žebrauskas  
(pagal 2022-04-14 įgaliojimą), 2023-01-03

---

(vardas, pavardė, parašas, Įgaliojimo Nr., data)



# PROJEKTAVIMO PASLAUGŲ SUTARTIS NR. 1

2022 m. spalio 28 d.

Plungė

Plungės rajono pramonininkų sąjunga, juridinio asmens kodas 293295970, buveinės adresas: Vytauto g. 7, Plungė, atstovaujama prezidento Dariaus Bieliausko, veikiančio pagal nuostatus (toliau - Užsakovas),

ir

UAB „Architekto studija“, juridinio asmens kodas 303271860, buveinės adresas: Turgaus g. 14, Telšiai, atstovaujama direktoriaus Algirdo Žebrausko, veikiančio pagal bendrovės įstatus (toliau - Projektuotojas),

toliau kartu vadinamos Šalimis, o kiekviena atskirai – Šalimi, sudarė šią projektavimo paslaugų sutartį (toliau – Sutartį), ir susitarė dėl šių sąlygų:

## 1. SUTARTIES OBJEKTAS

- 1.1. Projektuotojas įsipareigoja sutartyje nurodytomis sąlygomis ir terminais parengti „Skulptūros dr. Bronislovui Lubliui architektūrinės dalies ir aplinkos sutvarkymo Plungės dvaro parke“ techninį darbo projektą (toliau – Darbai) (įskaitant visus reikiamus tyrinėjimus ir kt. darbus, kurie reikalingi statybą leidžiančio dokumento gavimui) bei vykdyti statybos laikotarpiu statinio projekto vykdymo priežiūrą, pateikti projektą ekspertizei atlikti ir atlikti projekto koregavimus pagal ekspertizės pastabas ir pabaigus statybos darbus perduoti Užsakovui koreguotą TDP pagal išpildomąsias nuotraukas, o Užsakovas įsipareigoja priimti ir apmokėti Projektuotojui už atliktus Darbus sutartyje nurodytomis sąlygomis ir terminais.
- 1.2. Užsakovas pareiškia, kad Projektavimo darbų atlikimo terminai, sutartų išlaidų neviršijimas bei tikslus Projekto parengimas yra esminiai reikalavimai, keliami Projektuotojui.
- 1.3. Projektuotojas pareiškia, kad supranta, jog išvardinti esminiai reikalavimai yra labai svarbūs Užsakovui ir įsipareigoja jų laikytis.
- 1.4. Šalys, vykdydamos šią Sutartį, įsipareigoja bendradarbiauti viena su kita tikslu pasiekti tinkamą Sutartyje numatytą darbų rezultatą ir kartu nesudaryti kliūčių viena kitos tinkamam įsipareigojimui vykdymui bei darbų atlikimui.

## 2. DARBŲ ATLIKIMO TERMINAI

- 2.1. Projektuotojas įsipareigoja pradėti Darbus šios Sutarties pasirašymo dieną, ir pateikti Projektą su teigiama ekspertizės išvada per 6 mėn. nuo šios Sutarties pasirašymo dienos. Ši sąlyga dėl darbų atlikimo terminų yra esminė.
- 2.2. Darbų vykdymo terminai pratęsimi, jei Projektuotojas negali jų vykdyti ne dėl savo kaltės, įskaitant, bet neapsiribojant, atvejus, kai Užsakovas vėluoja pateikti Projektuotojui užduotį, medžiagų ir/ar įrengimų specifikacijas ar kitą reikalingą papildomą informaciją pagal pateiktą Projektuotojo paklausimą, taip pat dėl kitų nuo Projektuotojo nepriklausančių aplinkybių Darbų atlikimo terminas pratęsiamas tiek dienų, kiek Projektuotojas ne dėl savo kaltės negalėjo jų atlikti.

## 3. PROJEKTAVIMO DARBŲ IR PASLAUGŲ KAINA, MOKĖJIMO TVARKA IR SĄLYGOS

- 3.1. Projektavimo darbų kaina be PVM – ████████ Eur; 21 proc. PVM – ████████ Eur; Bendra projektavimo darbų kaina su PVM – ████████ Eur.
- 3.2. Pasikeitus PVM tarifui, PVM bus apskaičiuojamas taikant PVM tarifą galiojantį prievolės apskaičiuoti PVM atsiradimo momentu.
- 3.3. Už Projektuotojo sutartyje tinkamai atliktus Darbus apmokama pagal Darbų grafike (priedas Nr. 3) numatytas projekto dalių kainas:
  - 3.3.1 30 % sutartyje nurodytos sumos kaip avansas sumokama per 5 d.d šalims pasirašius sutartį.
  - 3.3.2 50 % atliktų darbų priėmimo-perdavimo akte ir PVM sąskaitoje-faktūroje nurodytos sumos – apmokama Projektuotojui pateikus parengto Projekto 2 popierinius egz. ir 2 CD (pdf, dwg ir Word formatuose), per 5 d.d. nuo PVM sąskaitos – faktūros pasirašymo dienos;

pagal Lietuvos Respublikos įstatymus Lietuvos Respublikos teismuose pagal Užsakovo buveinės registracijos vietą.

2. Nuo Sutarties pasirašymo momento visi ankstesni pokalbiai ir susirašinėjimai tarp Šalių, liečiantys Sutartį ir jos esmę, nebegalioja.
- 10.3. Nei viena iš Šalių neturi teisės perduoti jokių savo teisių pagal Sutartį ar jos priedus tretiesiems asmenims be kitos Šalių raštiško sutikimo.
- 10.4. Sutartis sudaryta 2 (dviejų) vienodą juridinę galią turinčiais egzemplioriais lietuvių kalba, po vieną kiekvienai iš Šalių.
- 10.5. Vykdamas Sutartyje numatytas funkcijas šalims atstovauja:  
Užsakovui:

Darius Bieliauskas, mob. tel. Nr. +370 687 15609, el.p.: info@plungesps.lt

Projektuotojui:

Algirdas Žebrauskas, tel. Nr. +370 652 32515 el.p.: studija.arch@gmail.com

**UŽSAKOVAS:**

Plungės rajono pramonininkų sąjunga

Įmonės kodas: 293295970

Adresas: Vytauto g. 7-14, Plungė

PVM mokėtojo kodas: -

A.s. Nr. LT72 4010 0430 0009 1716

Bankas: Luminor Bank, AB, kodas 40100

Tel. +370 602 62164

El.p.: info@plungesps.lt

**PROJEKTUOTOJAS:**

UAB „Architekto studija“

Įmonės kodas: 303271860

Adresas: Turgaus a. 14, Telšiai

PVM mokėtojo kodas: LT100009098013

A.s. Nr. LT67 4010 0510 0195 0054


Bankas: Luminor Bank, AB, kodas 40100

Tel. +370 444 75533

El.p.: studija.arch@gmail.com

Prezidentas

Darius Bieliauskas

  
(parašas)



Direktorius

Algirdas Žebrauskas

  
(parašas)



## 1. BENDRIEJI DUOMENYS

**Statybos objekto pavadinimas** : I grupės kitos paskirties inžinerinio statinio- skulptūros Bronislovui Lubiui supaprastintas statybos projektas

- **Statybos adresas:** Parko g.3A, Plungės m.
- **Statybos rūšis:** Nauja statyba
- **Statinių kategorija:** I grupės nesudėtingas kitos paskirties inžinerinis statinys.
- **Statytojas (užsakovas):** Plungės rajono pramonininkų sąjunga , Vytauto g. 7-14, Plungės m., Tel.8 602 62164, el.p. [info@plungessps.lt](mailto:info@plungessps.lt), im.k. 293295970.
- **Projektuotojas:** UAB ARCHITEKTO STUDIJA, įmonės kodas 303271860, adresas Turgaus a.14, LT-87122 Telšiai, tel. 8 444 75533. Projekto vadovas ir arch. dalies vadovas Algirdas Žebrauskas (kvalifikacijos atestatai: Nr. A 290; KPD 0931).
- **Projekto rengimo pagrindas:** Privalomieji projektų rengimo dokumentai, patvirtinta statytojo Projektavimo darbų sutartis.

## 2. PAGRINDINIAI NORMATYVINIAI DOKUMENTAI, KITI DOKUMENTAI , kuriais vadovaujantis parengtas projektas:

### Statybos techniniai reglamentai

STR 1.01.01:2005	„Kultūros paveldo statinio tvarkomųjų statybos darbų reglamentai“
STR 1.01.02:2016	„Normatyviniai statybos techniniai dokumentai“
STR 1.01.03:2017	Statinių klasifikavimas
STR 1.01.08:2002	„Statinio statybos rūšys“
STR 1.04.04:2017	Statinio projektavimas, projekto ekspertizė
STR 1.05.01:2017	Statybą leidžiantys dokumentai. Statybos užbaigimas. Statybos sustabdymas. Savavališkos statybos padarinių šalinimas. Statybos pagal neteisėtai išduotą statybą leidžiantį dokumentą padarinių šalinimas
STR 1.12.06:2002	„Statinio naudojimo paskirtis ir gyvavimo trukmė“
STR 2.01.01(1):2005	Esminis statinio reikalavimas. Mechaninis atsparumas ir pastovumas
STR 2.01.01(2):1999	„Esminiai statinio reikalavimai. Gaisrinė sauga“
STR 2.01.01(3):1999	Esminiai statinio reikalavimai. Higiena, sveikata, aplinkos apsauga
STR 2.01.01(4):2008	Esminiai statinio reikalavimai. Naudojimo sauga
STR 2.01.01(5):2008	„Esminis statinio reikalavimas „Apsauga nuo triukšmo“
STR 2.01.01(6):2008	„Esminis statinio reikalavimas „Energijos taupymas ir šilumos išsaugojimas“
STR 2.02.02:2004	„Visuomeninės paskirties statiniai“
STR 2.05.03:2003	Statybinių konstrukcijų projektavimo pagrindai
STR 2.05.04:2003	Poveikiai ir apkrovos.
STR 2.05.08:2005	Plieninių konstrukcijų projektavimas. Pagrindinės nuostatos
STR 2.06.04:2014	„Gatvės ir vietinės reikšmės keliai. Bendrieji reikalavimai“

### LR Įstatymai

Lietuvos Respublikos statybos įstatymas  
Lietuvos Respublikos Architektūros įstatymas  
Lietuvos Respublikos Saugomų teritorijų įstatymas  
Lietuvos Respublikos nekilnojamojo kultūros paveldo apsaugos įstatymas  
Atliekų tvarkymo taisyklės. LR AM ,2017-10-09, įsk. Nr.D1-831  
Statybinių atliekų tvarkymo taisyklės. LR Aplinkos ministro įsakymas 2006-12-29 Nr. D1-637




### 3. AIŠKINAMASIS RAŠTAS

Plungės rajono pramoninkų sąjunga kartu su asociacija „Plungiškių draugija“ ir J.R. Žadeikų šeima inicijuoja įamžinti 1990m. kovo 11d. Lietuvos nepriklausomos valstybės atstatymo akto signataro, LR Ministro Pirmininko, Lietuvos pramoninkų konfederacijos prezidento bei Plungės miesto Garbės piliečio dr. Bronislovo Lubio atminimą.

Bronislovo Lubio asmenine iniciatyva ir finansine parama buvo leidžiamos knygos, rengiamos medikų ir mokslo dienos Plungėje, renginiai jaunimui, Tarptautiniai Mykolo Oginskio klasikinės muzikos festivaliai, kurie tapo ryškiausiu Plungės kultūriniu renginiu.

Numatoma paminklinės skulptūros vieta – Plungės dvaro parkas, Parko g.3A, Plungės m., tilto per Babrungo upę dešinio kranto prieiga, šalia Babrungo upės slėnio tik kitoje upės pusėje. Parko žemės sklypas- valstybinės žemės patikėjimo teisė.

Skulptūrai statyti dešiniajame Babrungo upės krante, prie tilto per Babrungo upę formuojama 23m<sup>2</sup> aikštelė.

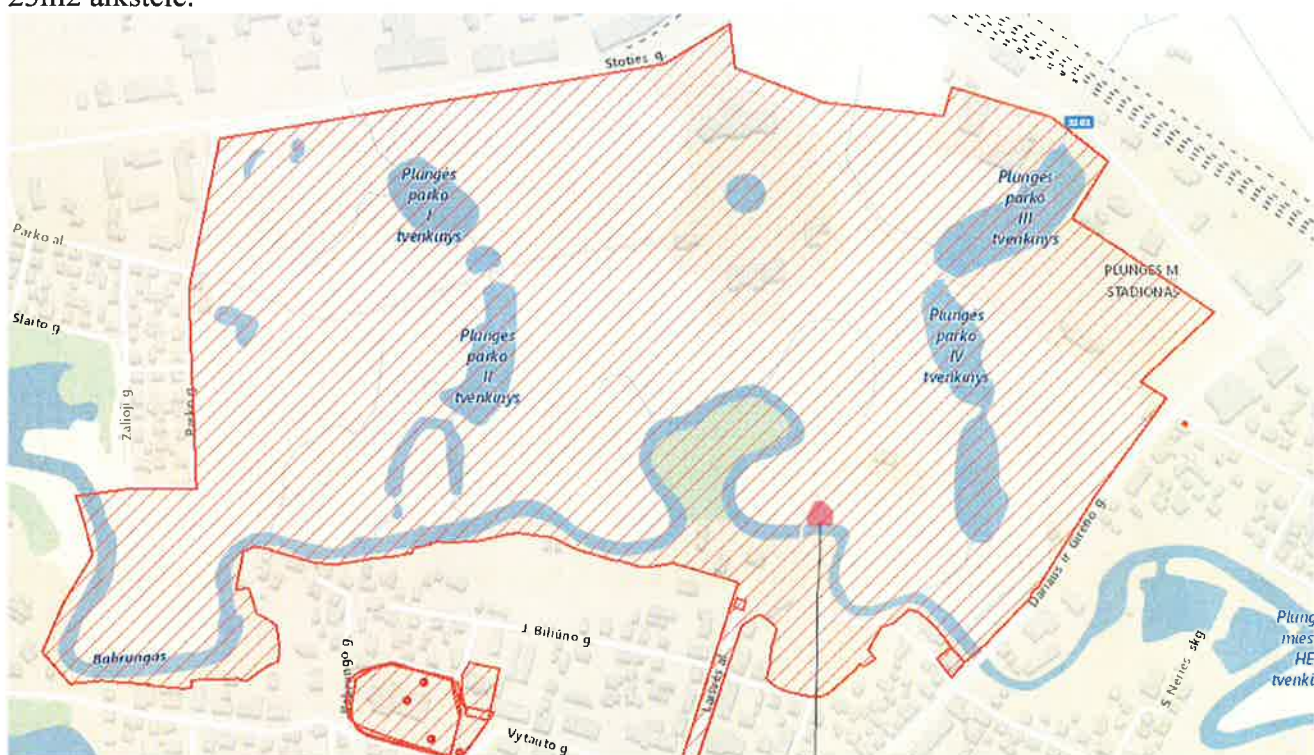

Numatoma skulptūros vieta



Formuojamos aikštelės esama padėtis



Skulptūros idėja: realistiškas žmogaus figūra, medžiaga-bronza, aukštis 230cm, viena ranka atsirėmusi į aikštelės turėklus. Už paminklinės Bronislovo Lubio skulptūros – parkas, Plungės dvaro rūmai, laikrodinė, kunigaikščio M.K. Oginskio ir jo kultūrinės veiklos sekėjo Bronislovo Lubio (M.K. Oginskio vardo klasikinės muzikos festivalis), kiti nuveikti darbai Plungės miestui. Jo žvilgsnis nukreiptas į Plungės miestą, Babrungo slėnį lyg ateities kartų klausytų-„Ką jūs savo kraštui paliksite po savęs?“



Formuojamos aikštelės su paminkline skulptūra vizualizacija

Aikštelė skulptūrai formuojama kaip esamo tilto (praeitis-dabartis) architektūrinis tęsinys, jos aptvėrimui, apšvietimui, dangoms naudojami tapatūs tiltui elementai. Taip sukuriama stilistiškai vientisa architektūrinė tilto ir aikštelės išraiška.

Skulptūrai aikštelė projektuojama prie akmeninės Babrungo upės tilto, kranto atraminės sienelės, ją ir žemės paviršių paaukštinant. Atraminės sienelės viršus sutvirtinamas betoniniu 20cm žiedu (atkartojama tilto konstrukcija). Ant atraminės sienelės projektuojami turėklai, turėklų stulpeliai ir šviestuvos analogiškai tilto elementams.

Aikštelei projektuojama 8 cm natūralaus akmens trinkelų danga, vizualiam atskyrimui nuo tako įvedama 8cm storio granito plokščių 35cm juosta trinkelų lygyje.

Skulptūrai, aikštelei ir krantinei numatomas atviras ir paslėptas apšvietimas, žiūr. brėž. SP-03.

Handwritten signature in blue ink.

Paveldosaugos ekspertas, architektas (kv.atest. A290;0931;)

Algirdas Žebrauskas

**UAB „Plungės lagūna“**  
Plungės g. 28, Rietavo sav.

**Objektas:** **Plungės slėnio tilto per Babrungo upę**


**Geodezinių darbų pavadinimas:** **Topografinė nuotrauka**

**Objekto Nr.** **LAG 22/29**

Geodezininkas	Marius Mikavičius	
---------------	-------------------	---

**Rietavas, 2022**

# TOPOGRAFINIS PLANAS M 1:500

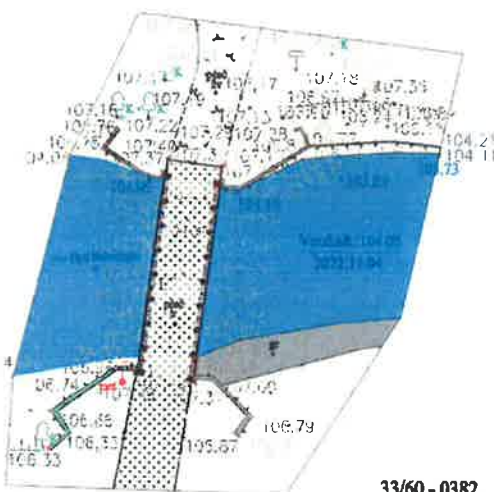
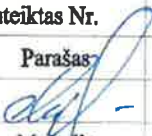


33/60 - 0382

33/59 - 0002

X=6200000.00  
Y=365350.00

**SUDERINTA  
TIIS SISTEMOJE**

Plano tipas:	Topografinis planas				
Objekto adresas:	Plungės slėnio tilto per Babrungo upę				
Aukščių sistema	Koordinacių sistema	Pagrindinis objektų tikslumas, cm			
LAS07	LKS-94	Horizontalus:	4	Vertikalus:	4
		Objekto Nr.	LAG 22/29		
		Suteiktas Nr.	TIIS-2221109-083129		
Kv. paž. Nr.	Vardas, Pavardė	Parašas:	Data	A.V.	
1GKV-920	Marius Mikavičius		2022-11		
	Užsakovas	Mastelis	Lapo Nr.	Lapų sk.	
	UAB „Architekto studija“	1:500	1	1	

ĮSAKYMAS Nr. PV 22-12-05  
2022- 12-05

Dėl projekto vadovo skyrimo



UAB Architekto studija dėl projekto „I grupės kitos paskirties inžinerinio statinio- skulptūros Bronislovui Lubiui , Parko g.3A, Plungės m., supaprastintas projektas“ projekto vadovu skiria architektą Algirdą Žebrauską, (kv.at. Nr.A290; 0931;).

Direktorius




Algirdas Žebrauskas



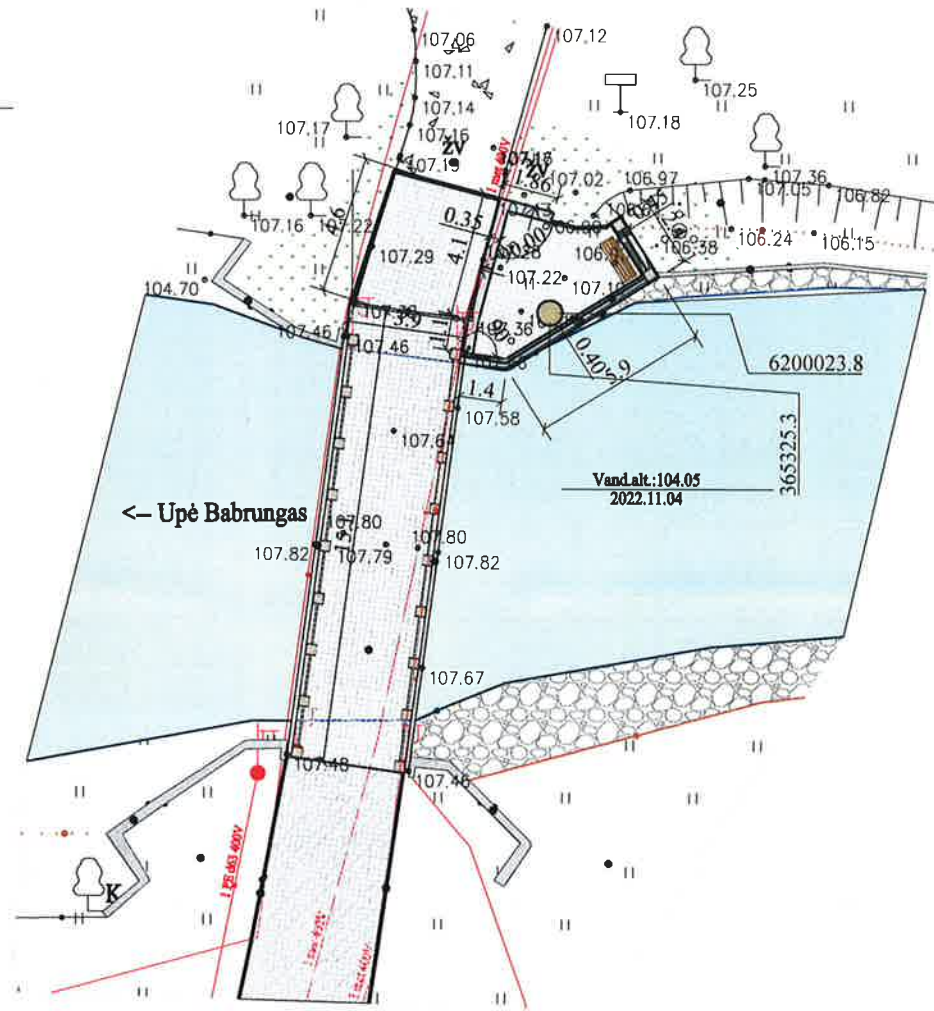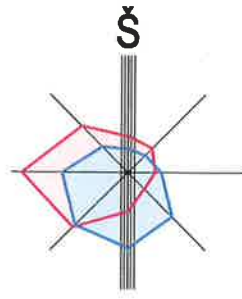

SITUACIJOS SCHEMA

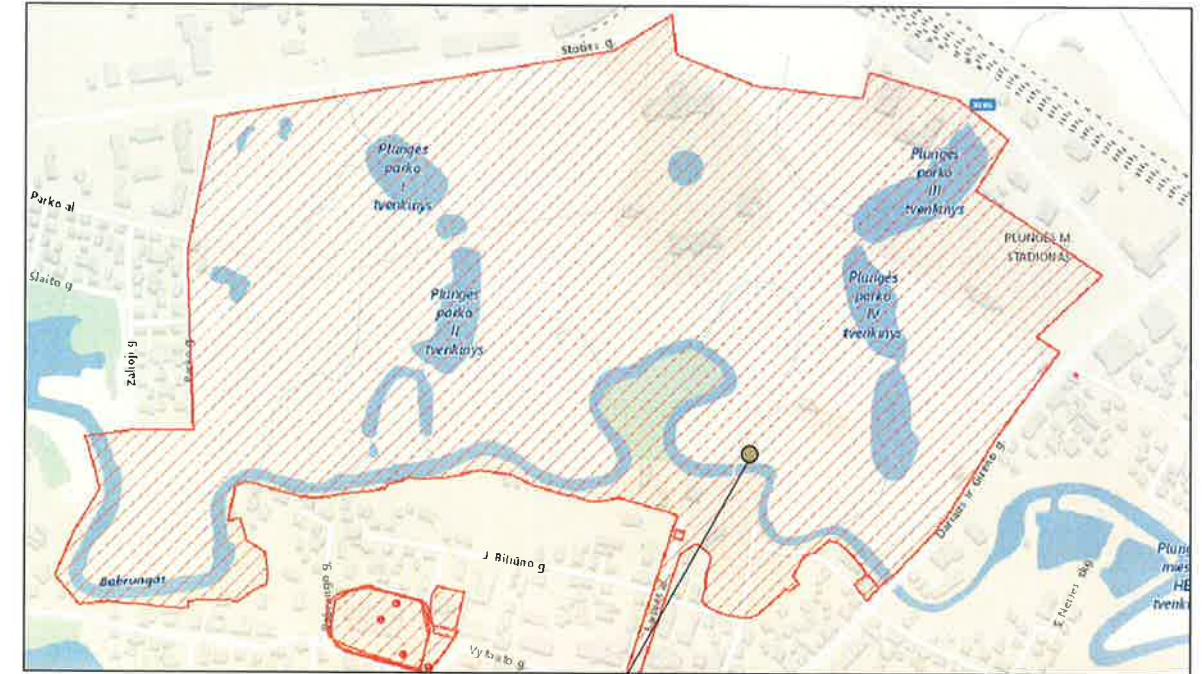

Numatoma proj. paminklo vieta

SUTARTINIAI ŽYMĖJIMAI IR ŠAŃAUDŲ ŽINIARAŠTIS

Žymuo	Pavadinimas	Mato vnt.	Kiekis	Pastabos
	Esama paliekama beton. trinkelų danga			
	Proj. pjauto akmens deginto paviršiaus trinkelų danga 10x10x8cm	m <sup>2</sup>	83,5	t.sk. 16m <sup>2</sup> aikštelėje
	Proj. pjauto akmens deginto paviršiaus plokštė 8cm	m <sup>2</sup>	2,4	
	Restaur. lauko akmens riedulių danga šlaitui	m <sup>2</sup>	5,4	
	Proj. veja	m <sup>2</sup>	38,0	
	Rekonstruojama esama atraminė sienelė	m	7,3	
	Proj. 45cm pločio atraminė sienelė	m	2,4	
	Proj. stulpeliai turėklams (analogiški tiltelio)	vnt.	2	h-1,3m
	Proj. metal. turėklai (analogiški tiltelio turėkl.)	m	8,5	h-1,0m
	Proj. pjauto akmens vejos bortas	m	17,0	
	Proj. parko suolas su atrama	vnt.	1	
	Proj. vieta paminklui			



PASTABOS:

Medžiagų kiekiai pateikti orientaciniai.  
 Detalų aikštelės skulptūrai planą ir dangų pjūvius žiūr. brėž. SP\_04, vertikalių žemės paviršiaus planavimą brėž. SP-02, numatomą skulptūros ir aplinkos apšvietimą brėž.SP-03.

Planas tipas:	Topografinis planas
Objekto adresas:	Plungės rajono savivaldybės teritorijos planavimas
Atliktas darbas:	Koordinatų sistemos
LASB7	LKS-04
Horizontalaus:	4
Vertikalaus:	LAG 2/1
Objekto Nr.:	4
Surinkimo Nr.:	LAG 2/1
Parabos:	2022-11
Laiko Nr.:	1
Mano Nr.:	L-590
Laiko Nr.:	1
Laiko Nr.:	1

KVAL. PAT. DOK. NR.	UŽDARŲ AKCINĖ BENDROVĖ <b>ARCHITEKTO STUDIJA</b>	STATINIO PROJEKTO PAVADINIMAS I grupės kitos paskirties inžinerinio statinio - skulptūros Bronislovui Lubiui, Parko g.3A, Plungės m., supaprastintas projektas
A 290; 0931;	Pareigos: PV, PDV Vardas, pavardė: A. Žebrauskas Parašas: [Signature]	STATINIO NUMERIS IR PAVADINIMAS I grupės kitos paskirties inžinerinio statinio - skulptūros Bronislovui Lubiui supaprastintas projektas
36567;	Projektavo: G. Čepienė	PROJEKTINIAI PASIŪLYMAI
		DOKUMENTO PAVADINIMAS Sklypo planas M1:250
		LAIDA 0
LT	STATYTOJAS IR (ARBA)UŽSAKOVAS Plungės rajono pramoninkų sąjunga	DOKUMENTO ŽYMUO 2022/05-01-PP-SP.B_01
		LAPAS 01
		LAPŲ 01



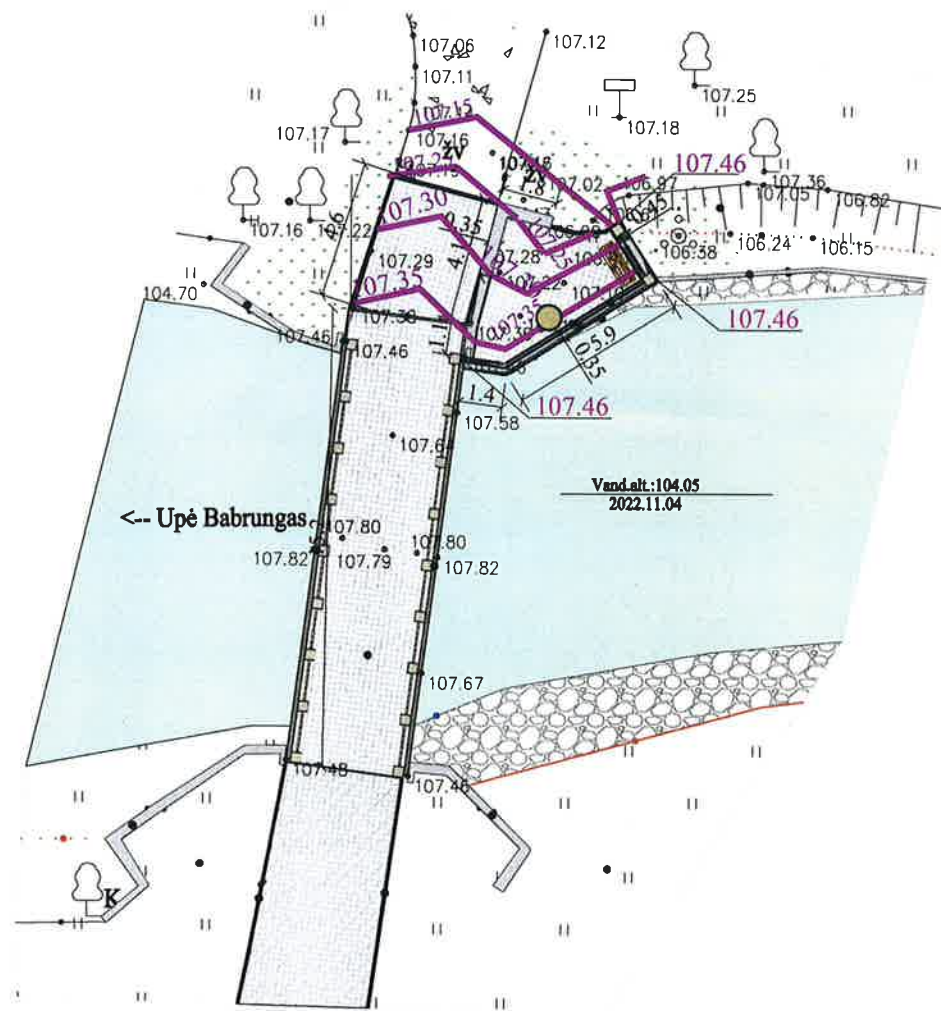
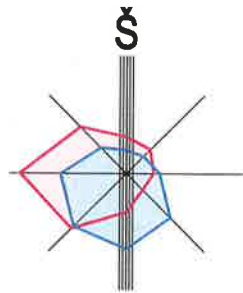


SUTARTINIAI ŽYMĖJIMAI

Žymuo	Pavadinimas	Pastabos
	Esama paliekama beton. trinkelų danga	
	Proj. pjauto akmens deginto paviršiaus trinkelų danga 10x10x10cm	
	Proj. pjauto akmens deginto paviršiaus plokštė 8cm	
	Proj. lauko akmens riedulių danga šlaitui	
	Proj. veja	
	Rekonstruojama esama atraminė sienelė	
	Proj. stulpeliai turėklams (analogiški tiltelio)	
	Proj. metal. turėklai (analogiški tiltelio turėkl.)	
	Proj. pjauto akmens vejos bortas	
	Proj. parko suolas su atrama	
	Proj. vieta paminklui	
	Proj. horizontalės	
	Proj. altitudės	

Pieno tipas:		Topografinis planas	
Objekto adresas:		Plungės rajono pramoninių sąjungos teritorijoje	
Architektų adresas:		Koncepciniai sprendimai	
LAIŠŲ:		1823-94	
Heronaiškės:		4	
Pagrindinis objektas (skaičius, cm):		LA02/21	
Objekto Nr.:		LA02/21	
Sąrašo Nr.:		4	
Vardas, Pavardė:		Marius Mikulavičius	
Tada:		2022-11	
Lapų Nr.:		1	
Mėnesis:		11	
Užduoties Nr.:		1500	
Užduoties pavadinimas:		Užduoties pavadinimas	
Kv. plot. Nr.:		1500	
TGRV-200:		1500	
A.V.:		1	

KVAL. PAT. DOK. NR.	UŽDAROMI AKCINĖ BENDROVĖ <b>ARCHITEKTO STUDIJA</b>		STATINIO PROJEKTO PAVADINIMAS I grupės kitos paskirties inžinerinio statinio - skulptūros Bronislovui Lubiui, Parko g.3A, Plungės m., supaprastintas projektas	
A 290; 0931;	Pareigos	Vardas, pavardė	Parašas	STATINIO NUMERIS IR PAVADINIMAS I grupės kitos paskirties inžinerinio statinio - skulptūros Bronislovui Lubiui supaprastintas projektas
36567;	Projektavo	G. Čepienė		PROJEKTINIAI PASIŪLYMAI
LT	STATYTOJAS IR (ARBA) UŽSAKOVAS Plungės rajono pramoninių sąjunga		DOKUMENTO PAVADINIMAS Vertikalus aikštelės planas M1:250	
			DOKUMENTO ŽYMUO 2022/05-01-PP-SP.B_02	
			LAPAS	LAPŲ
			01	01

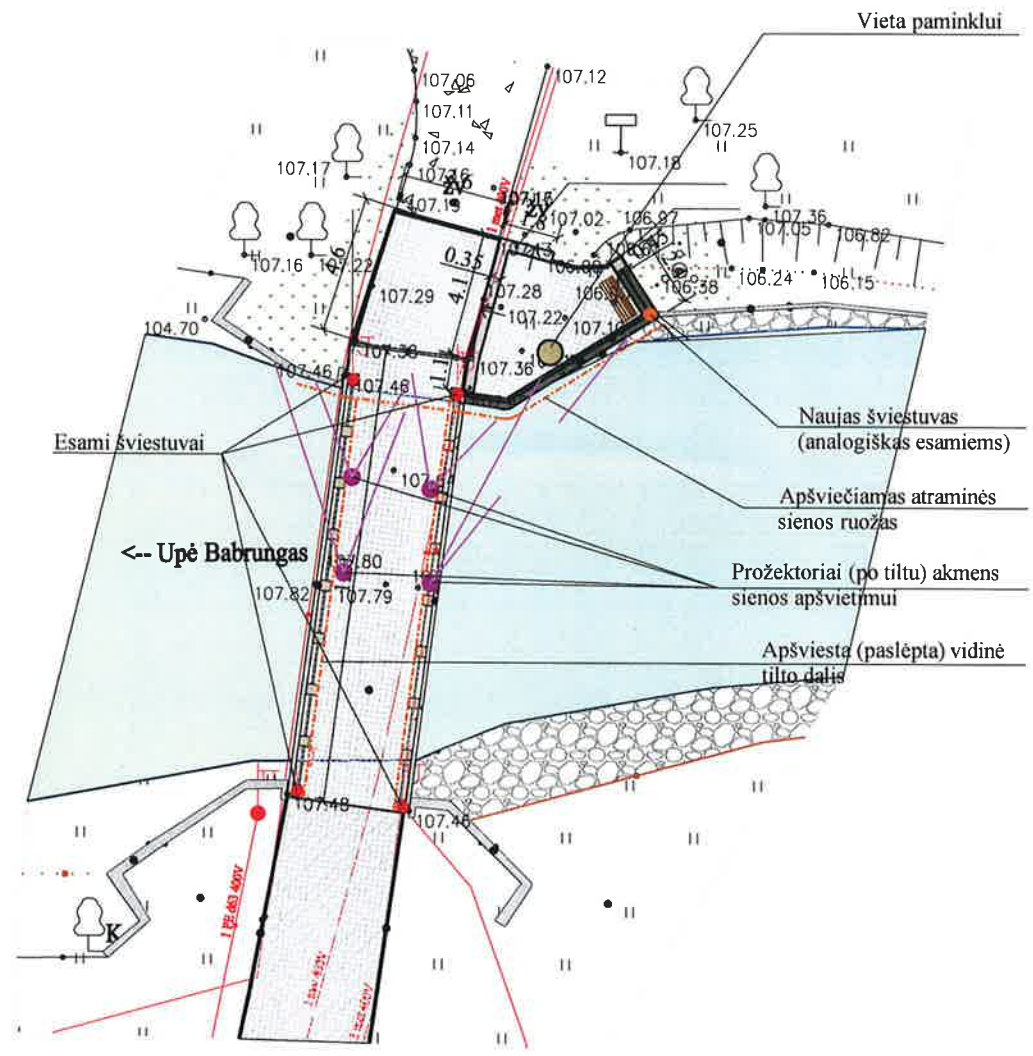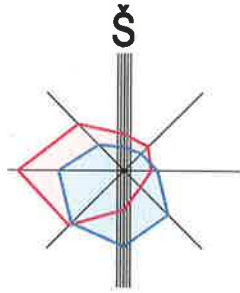


SUTARTINIAI ŽYMĖJIMAI

Žymuo	Pavadinimas	Pastabos
[Pattern]	Esama paliekama beton. trinkelų danga	
[Pattern]	Proj. pjauto akmens deginto paviršiaus trinkelų danga 10x10x8cm	
[Pattern]	Proj. pjauto akmens deginto paviršiaus plokštė 8cm	
[Pattern]	Proj. lauko akmens riedulių danga šlaitui	
[Pattern]	Proj. veja	
[Pattern]	Rekonstruojama esama atraminė sienelė	
[Symbol]	Proj. stulpeliai turėklams (analogiški tiltelio)	
[Symbol]	Proj. metal. turėklai (analogiški tiltelio turėkl.)	
[Symbol]	Proj. pjauto akmens vejos bortas	
[Symbol]	Proj. parko suolas su atrama	
[Symbol]	Proj. vieta paminklui	


Plano tipas: Topografinis planas		Paprastasis objekto skaičius, cm	
Objekto adresas: Aukštųjų sienų	129-94	4	4
Objekto Nr. / Savarankiškas Nr.	LAG 22/		
Kr. pad. Nr. / 1000V-220	Užsakymas	1:500	1
Vardas, Pavardė	Užsakymas		
Mėnesis / Metai			
Lapų Nr.			
A.V.			

KVAL. PAT. DOK. NR.	UŽDARŲ AKCINĖ BENDROVĖ <b>ARCHITEKTO STUDIJA</b>		STATINIO PROJEKTO PAVADINIMAS I grupės kitos paskirties inžinerinio statinio - skulptūros Bronislovui Lubiui, Parko g.3A, Plungės m., supaprastintas projektas	
	Pareigos	Vardas, pavardė	Parašas	STATINIO NUMERIS IR PAVADINIMAS I grupės kitos paskirties inžinerinio statinio - skulptūros Bronislovui Lubiui supaprastintas projektas PROJEKTINIAI PASIŪLYMAI
A 290; 0931;	PV, PDV	A. Žebrauskas	[Signature]	DOKUMENTO PAVADINIMAS Aikštelės skulptūrai planas su numatomais apšvietimo tinklais M1:250
36567;	Projektavo	G. Čepienė	[Signature]	LAPAS 0
LT	STATYTOJAS IR (ARBA)UŽSAKOVAS Plungės rajono pramoninkų sąjunga		DOKUMENTO ŽYMUO 2022/05-01-PP-SP.B_03	LAPŲ 01 01




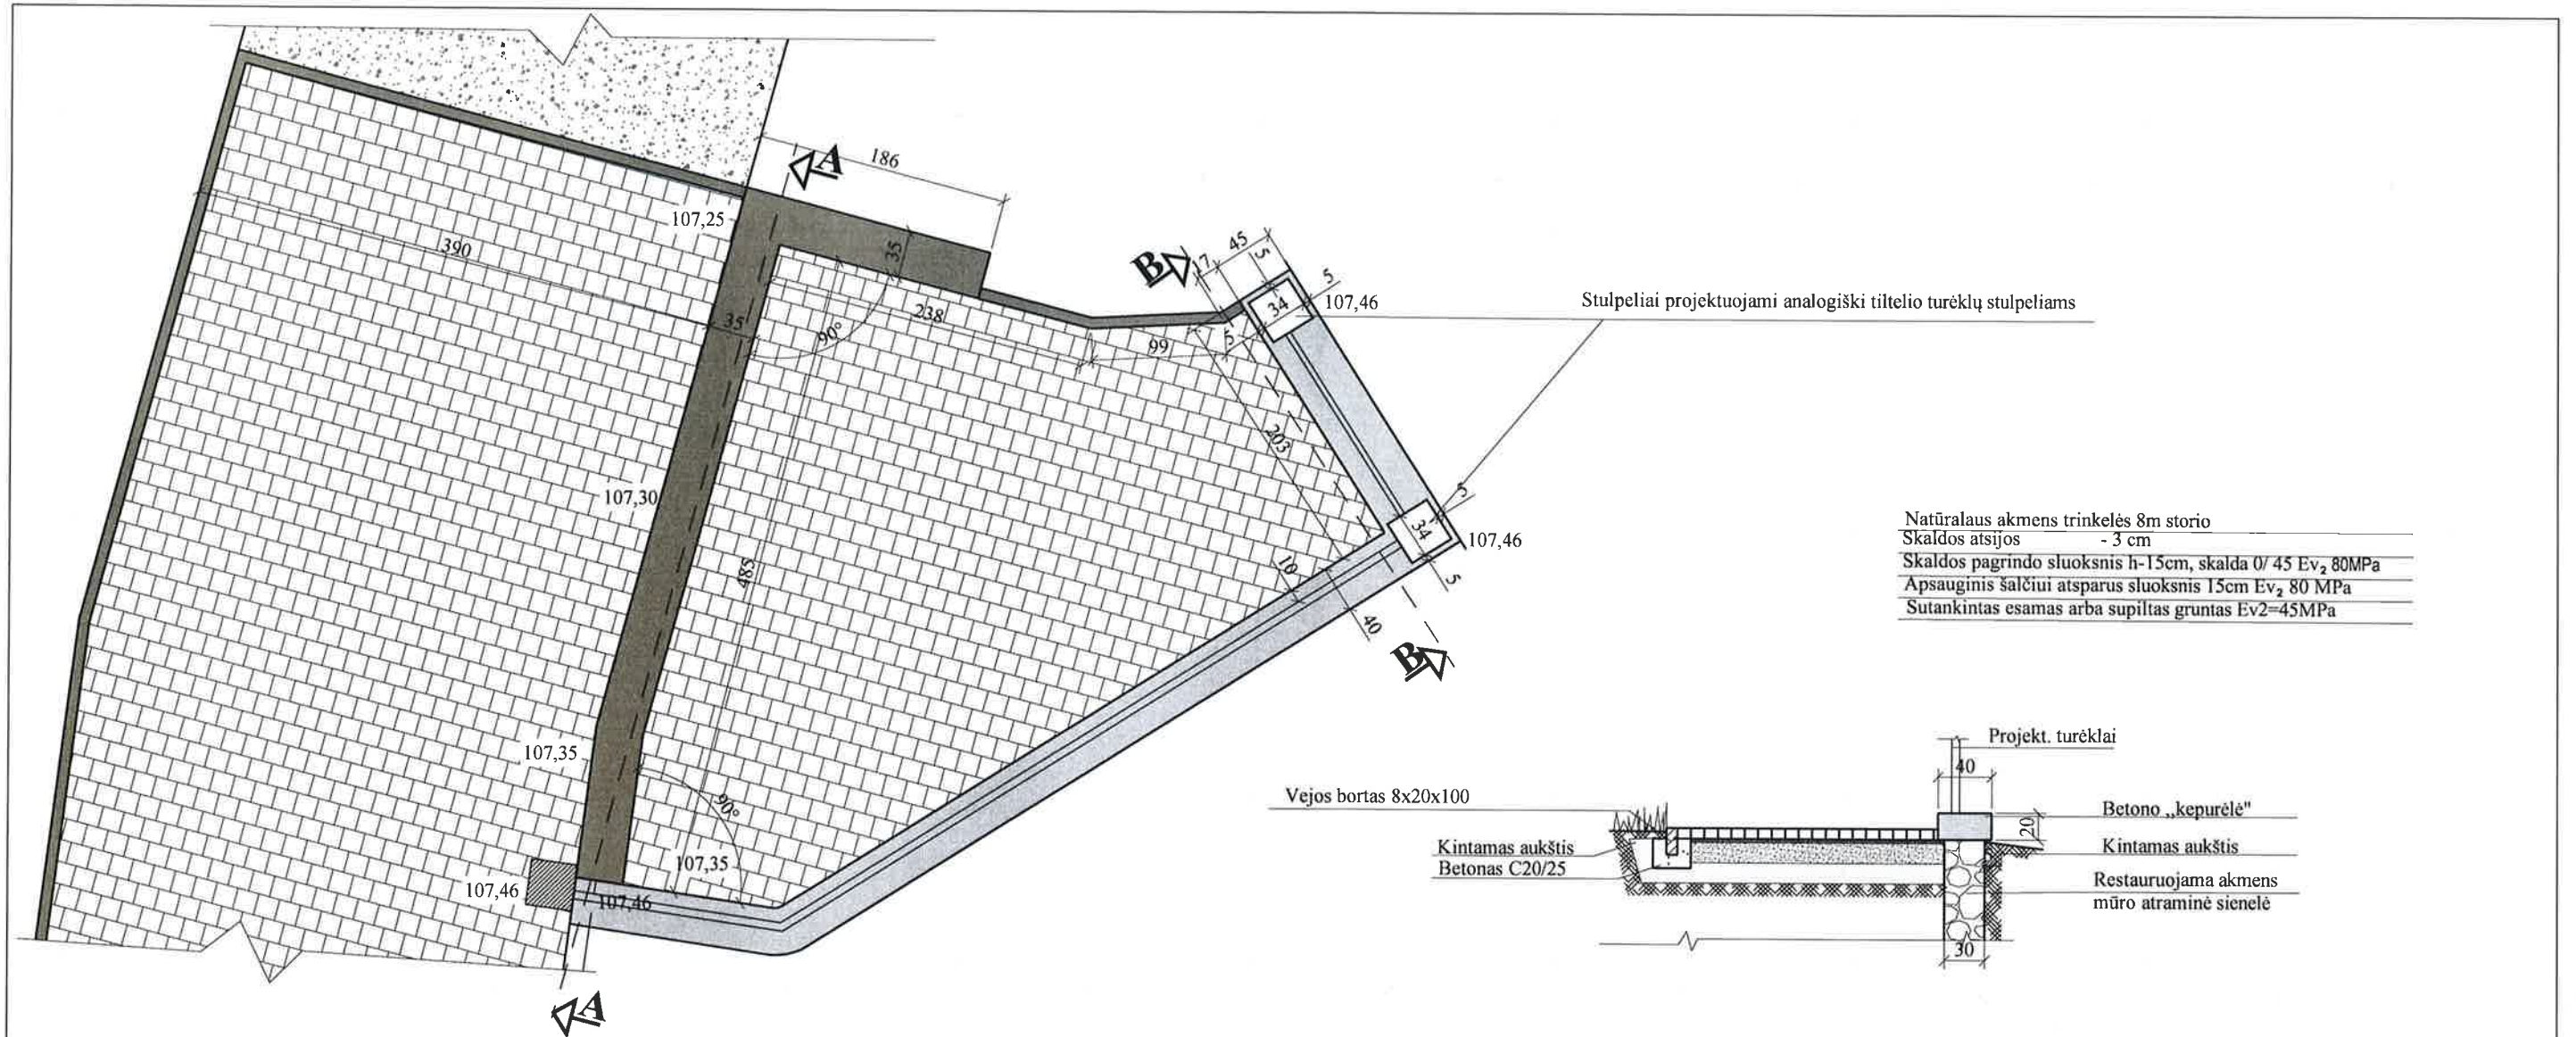

Natūralaus akmens trinkelės 8m storio  
 Skaldos atsijos - 3 cm  
 Skaldos pagrindo sluoksnis h-15cm, skalda 0/ 45 Ev<sub>2</sub> 80MPa  
 Apsauginis šalčiui atsparus sluoksnis 15cm Ev<sub>2</sub> 80 MPa  
 Sutankintas esamas arba supiltas gruntas Ev<sub>2</sub>=45MPa

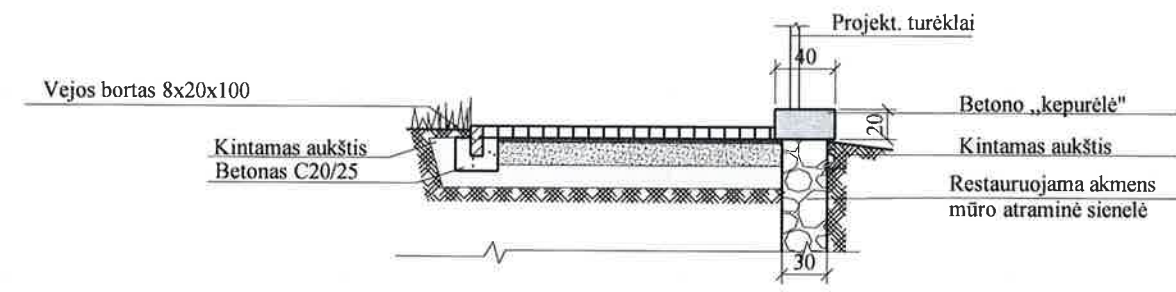

PJŪVIS B-B

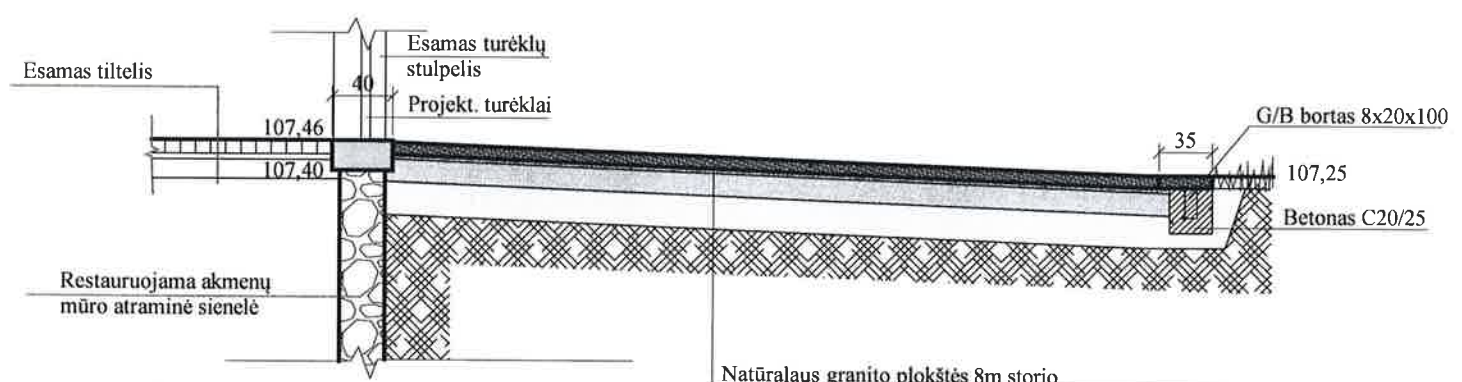

Natūralaus granito plokštės 8m storio  
 Skaldos atsijos - 3 cm  
 Skaldos pagrindo sluoksnis h-15cm, skalda 0/ 45 Ev<sub>2</sub> 80MPa  
 Apsauginis šalčiui atsparus sluoksnis 15cm Ev<sub>2</sub> 80 MPa  
 Sutankintas esamas arba supiltas gruntas Ev<sub>2</sub>=45MPa

PJŪVIS A-A

IŠLEIDIMO DATA 2022M.	UŽDAROMI ALCIŲ BENDROVĖ <b>ARCHITEKTO STUDIJA</b>			STATINIO PROJEKTO PAVADINIMAS I grupės kitos paskirties inžinerinio statinio- skulptūros Bronislovui Lubiui, Parko g. 3A, Plungės m. supaprastintas projektas	
	KVAL. PAT. DOK. NR. A 290; 0931; 36567	Pareigos PV, PDV Projektavo	Vardas, pavardė A. Žebrauskas G. Čepienė	Parašas 	STATINIO NUMERIS IR PAVADINIMAS I grupės kitos paskirties inžinerinio statinio- skulptūros Bronislovui Lubiui supaprastintas projektas PROJEKTINIAI PASIŪLYMAI
				DOKUMENTO PAVADINIMAS Aikštelės planas ir pjūviai A-A; B-B; M1:50	LAIKA 0
LT				STATYTOJAS IR (ARBA)UŽSAKOVAS Plungės rajono pramoninkų sąjunga	DOKUMENTO ŽYMUO 2022/05-01-PP-SP.B_04
				LAPAS 01	LAPŲ 01



