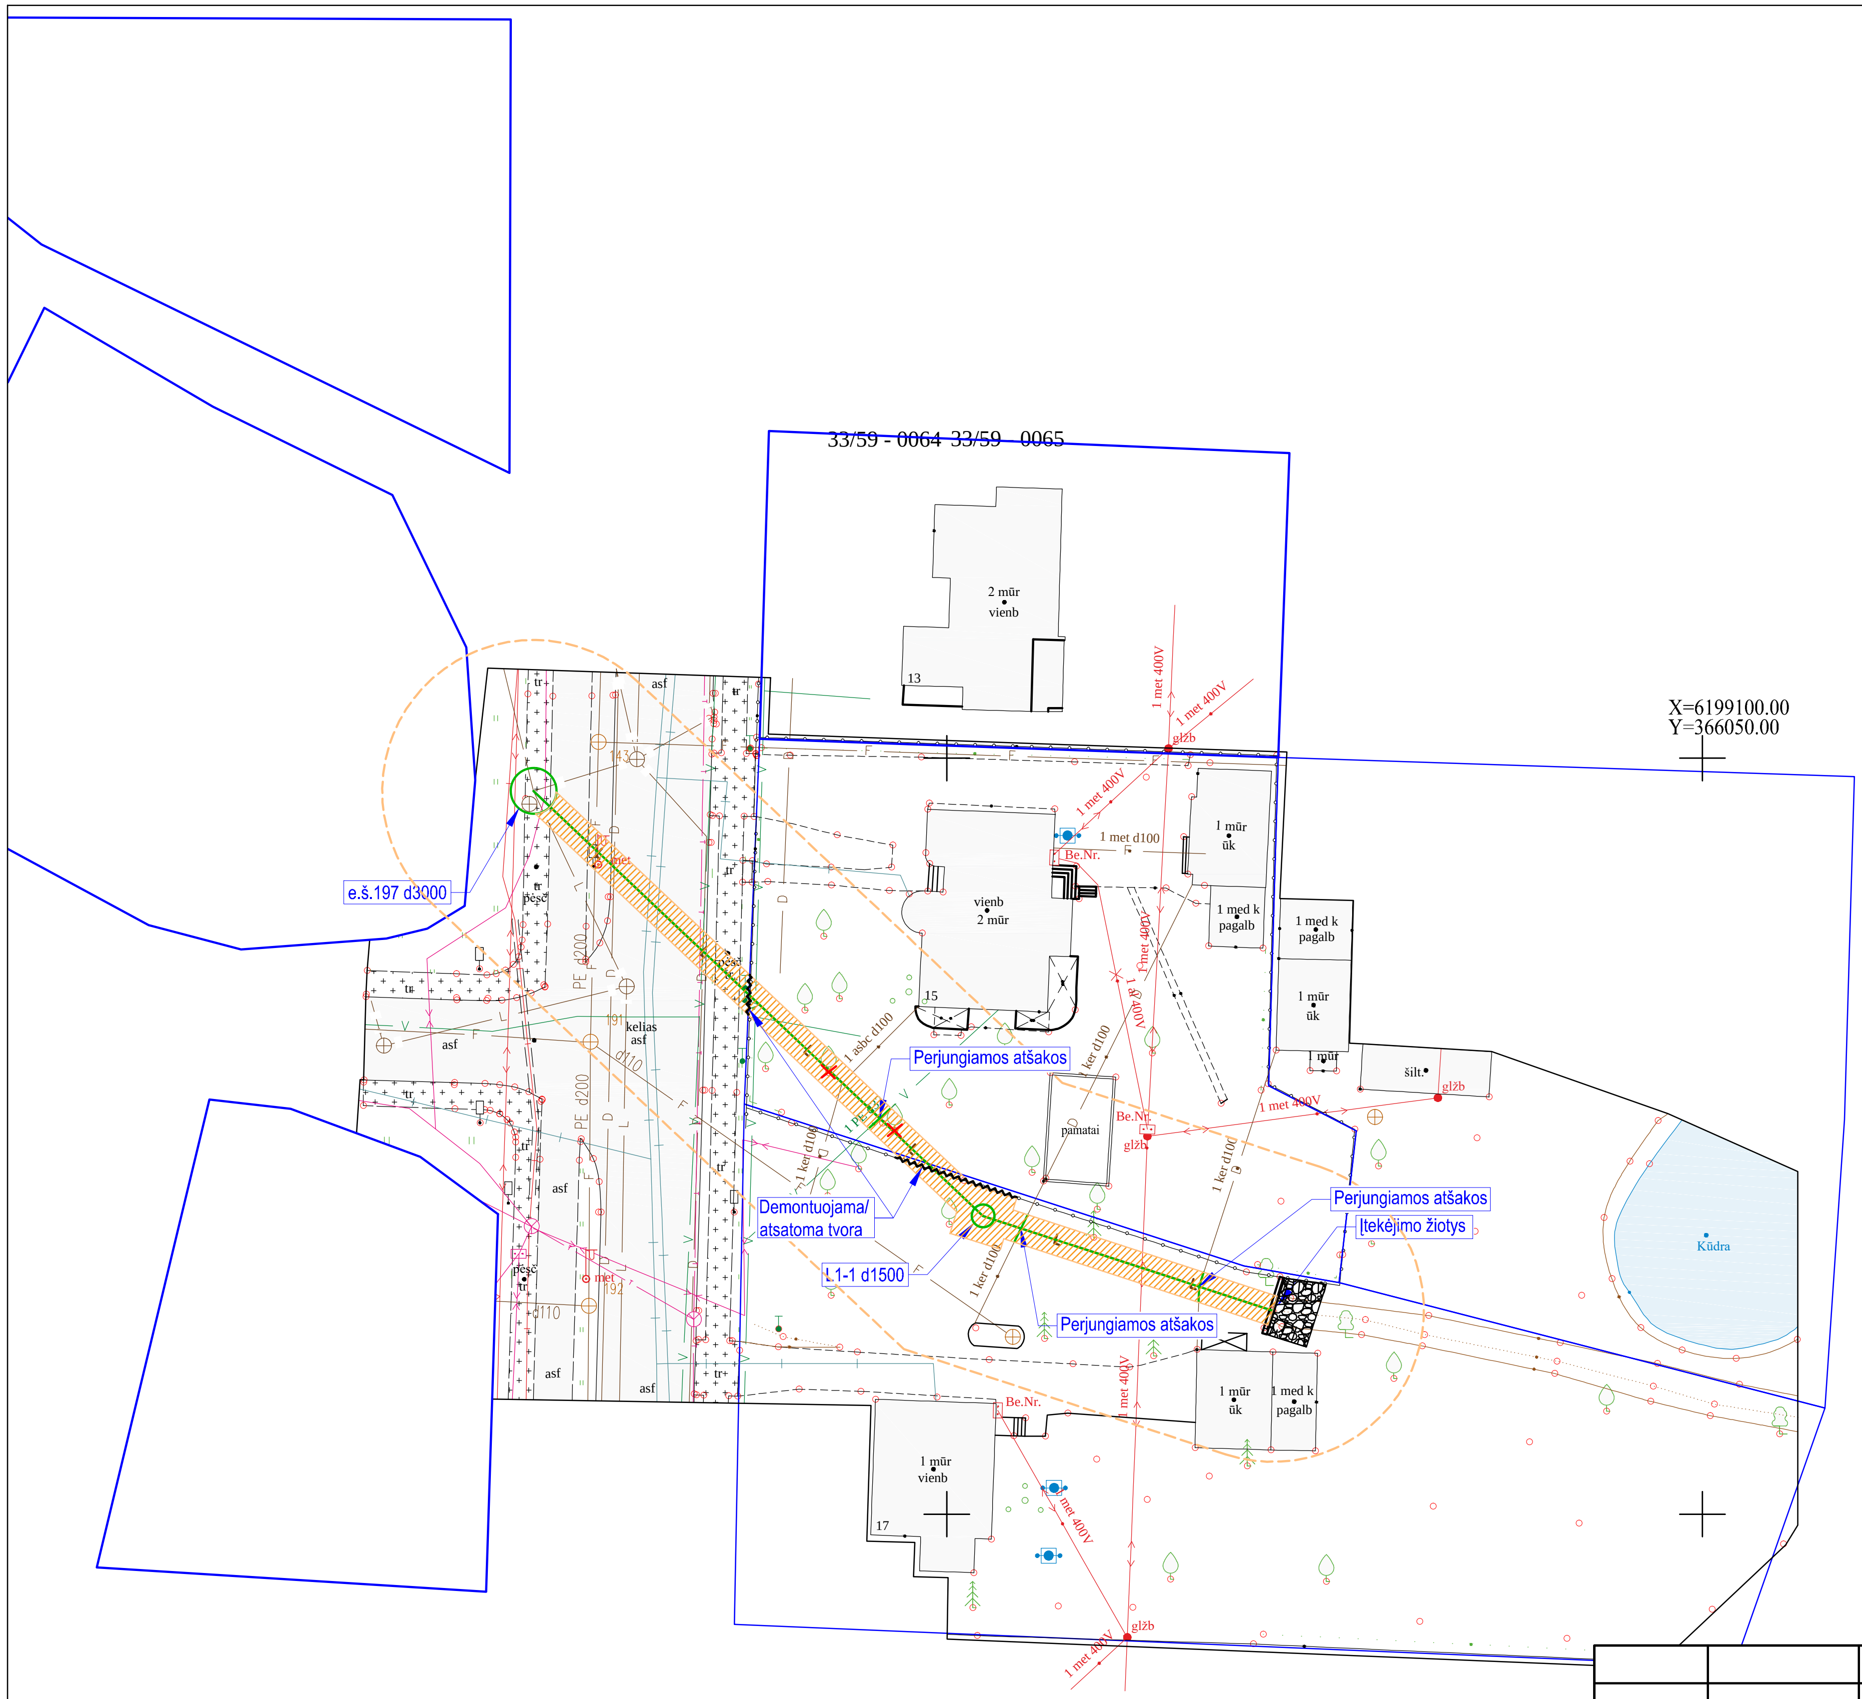

SITUACIJOS SCHEMA

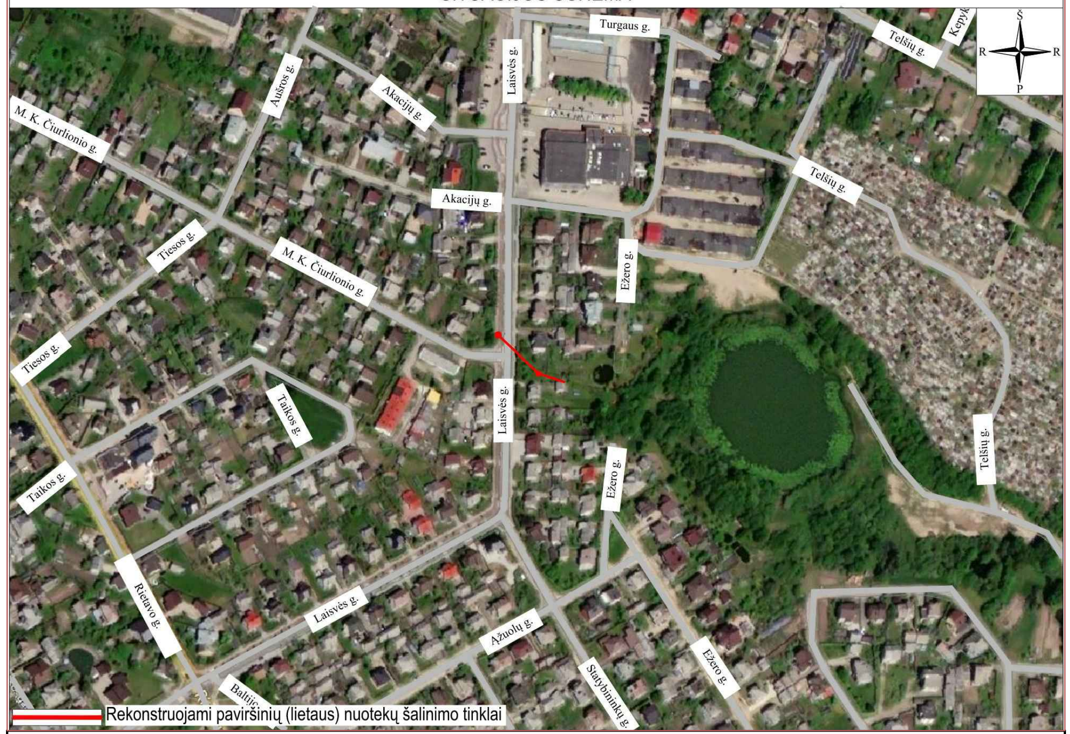

SUTARTINIS ŽYMĖJIMAS

Projektuojamas paviršinių (lietaus) nuotekų šalinimo tinklas	L1 L1
Projektuojamas paviršinių (lietaus) nuotekų šulinys	L1
Projektuojamų inžinerinių tinklų apsaugos zona	
Sklypų ribos	
Darbo prieduobių įrengimo vieta	
Demontuojama/atstatoma tvora	
Kertamas medis	
Esamas 10kV požeminis elektros tinklas	
Esamas 0,4kV požeminis elektros tinklas	
Esamas 0,4kV oro linijos elektros tinklas	
Esamas ryšio tinklas požeminiame vamzdyje	T T
Esamas ryšio tinklas	
Esamas buitinių nuotekų šalinimo tinklas	F F
Esamas uždaro drenažo tinklas	D D
Esamas požeminis dujotiekio tinklas	
Esamas vandentiekio tinklas	V V
Esamas lietaus nuotekų tinklas	L L

PASTABOS

1. ALTITUDĖS BRĖŽINYJE DUOTOS METRAIS LIETUVOS AUKŠČIŲ SISTEMOJE (LAS07), VAMZDŽIŲ DIAMETRAI, ŠULINIAI - MILIMETRAIS.
2. KLOJAMO VAMZDYNO SUSIKIRTIMO SU ESAMOMIS KOMUNIKACIJOMIS VIETAS PAPILDOMAI TIKSLINTI VIETOJE ŠURFUOJANT.
3. VYKDANT TINKLŲ KLOJIMO DARBUS ŠALIA ORINĖS ELEKTROS LINIJOS, KAI ATSTUMAS IKI ATRAMOS MAŽIAU 2,0 m, ATLIKTI ATRAMŲ IŠRAMSTYMO DARBUS.
4. PAKLOJUS INŽINERINIUS TINKLUS, ATSTATYTI IŠARDYTAS DANGAS IR ŽALIAS VEJAS IKI BUVUSIO LYGIO.
5. VYKDANT TINKLŲ STATYBOS DARBUS ATKREIPTI DĖMESĮ Į MELIORACIJOS STATINIUS, JŲ BUVIMO VIETAS TIKSLINTIS VIETOJE, O ESANT NENUMATYTIEMS ATVEJAMS JUOS PAŽEIDUS BŪTINA ATSTATYTI.
6. PAVIRŠINIŲ (LIETAUS) NUOTEKŲ TINKLŲ APSAUGOS ZONA YRA ŽEMĖS JUOSTA, KURIOS PLOTIS PO 5 METRUS NUO VAMZDYNŲ AŠIES, KAI ĮRENGINIAI ĮRENGIAMI GILIAU KAIP 2,5 M, O KAI ĮRENGIAMA IKI 2,5 M GYLIO - ŽEMĖS JUOSTA PO 2,5 M NUO VAMZDYNO AŠIES. MAGISTRALINIŲ VAMZDYNŲ, KURIŲ SKERSMUO YRA 400 MM IR DIDESNIS, APSAUGOS ZONA YRA ŽEMĖS JUOSTA PO 10 METRŲ NUO VAMZDYNŲ AŠIES.
7. SKIRSTOMŲJŲ DUJOTIEKIŲ APSAUGOS ZONA YRA PO 2 METRUS Į ABI PUSES NUO VAMZDYNO AŠIES. VIRŠ DUJOTIEKIO VAMZDŽIO ŽEMĘ KASTI TIK RANKINIU BŪDU. UŽKASTI ATKASTĄ DUJOTIEKĮ TIK LEIDUS ESO ATSTOVUI. PROJEKTUOJANT LIETAUS NUOTEKŲ TINKLUS IŠLAIKYTI MINIMALIUS ATSTUMUS TARP PROJEKTUOJAMŲ TINKLŲ IR DUJOTIEKIO TINKLŲ. NEIŠLAIKANT MINIMALIŲ ATSTUMŲ, NUMATYTI DUJOTIEKIO APSAUGOJIMO PRIEMONES, PAGAL SKIRSTOMŲJŲ DUJOTIEKIO TINKLŲ ĮRENGIMO TAISYKLES (LR ENERGETIKOS MINISTRO 2016 M. 05 17 ĮSAK. NR. 1-162).

LAIDA	IŠLEIDIMO DATA	LAIDOS STATUSAS. KEITIMŲ PRIEŽASTIS (JEI TAIKOMA)		

KVAL. PATV. DOK. NR.

UŽDAROJI AKCINĖ BENDROVĖ
PLUNGĖS LAGŪNA
Plungės g. 28, LT-90310, Rietavas Tel.: (8 448) 68647

39401	PV	V. Milius
38409	PDV	V. Milius

STATINIO PROJEKTO PAVADINIMAS
Paviršinių (lietaus) nuotekų tinklų (unik. Nr. 4400-4329-2004) nuo kanalo iš Norvilo ežerėlio iki Laisvės g. Plungės mieste rekonstravimo projektas

STATINIO NUMERIS IR PAVADINIMAS DOKUMENTO PAVADINIMAS
Paviršinių (lietaus) nuotekų šalinimo tinklai
Suvestinis inžinerinių tinklų planas M 1:500

LAIDA: 0

LT

STATYTOJAS IR (ARBA) UŽSAKOVAS
UAB „Plungės vandenys“.
Medelyno g. 41, Noriškių k., Plungės r. sav.

DOKUMENTO ŽYMUO	LAPAS	LAPŲ
3/PL-23-1-TDP-PP_B-01	1	1