



Statytojas	UAB „BIO WOOD“
Objektas	SANDĖLIO, PAPLENTĖS G. 2, TRUKIŲ K., BABRUNGO SEN., PLUNGĖS RAJ. SAV., STATYBOS PROJEKTAS
Statinio kategorija	NEYPATINGAS STATINYS
Statinių naudojimo paskirtis	SANDĖLIS
Statybos rūšis	NAUJA STATYBA
Projekto etapas	PROJEKTINIAI PASIŪLYMAI
Projekto dalis	PROJEKTINIAI PASIŪLYMAI
Tomas	I
Leidimas/Žymuo	- LEIDIMAS AA.22-508.2-PP
Data	2022
Pareigos	Vardas, pavardė, atestato Nr., parašas
Įmonės vadovė	Ugnė Niaurė
Projekto vadovas/architektas	Ugnė Niaurė (A2120)

SPRENDINIAMS PRITARIU UAB „BIO WOOD“ _____


UAB „Archartė“
Gervų g. 30, Saldenės km., Vilniaus raj. (Avižieniai)
Įmonės kodas: 303465413
www.archarte.lt
info.archarte@gmail.com
VILNIUS, 2021

Plungės rajono savivaldybės administracijos direktorius

(įgaliotas savivaldybės administracijos valstybės tarnautojas)

Architektūros ir teritorijų
planavimo skyriaus vedėjas

Pritariu _____

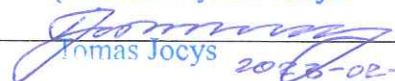
Tomas Jocy 2023-02-27

PROJEKCTINIŲ PASIŪLYMŲ RENGIMO UŽDUOTIS NR. AA.23-508

(Pagal STR 1.04.04:2017 „Statinio projektavimas, projekto ekspertizė“ 13 priedą)

1	Projekto pavadinimas	Sandėlio, Paplentės g. 2, Truikių k., Babrungo sen., Plungės raj. sav., statybos projektas
2	Statybos rūšis	Nauja statyba
3	Statinio kategorija	Neypatingas statinys
4	Statinio pagrindinė naudojimo paskirtis	(7.9.) sandėliavimo paskirties pastatai
5	Žemės sklypas	
5.1	Adresas	Paplentės g. 2, Truikių k., Babrungo sen., Plungės raj. sav.
5.2	Paskirtis, naudojimo būdas	pramonės ir sandėliavimo objektų teritorijos
5.3	Kadastro nr.	6810/0003:312
5.4	Bendras plotas	30564 kv.m.
5.5	Projektuojamas sklypo plotas	30564 kv.m.
5.6	Projektuojamas užstatymo plotas	Pastatų rodikliai: projektuojamas užstatymo plotas 1923.21 kv.m.
5.7	Projektuojamas intensyvumas	~ 6% (suprojektuotas bendrasis plotas 1987.50 m2.) tikslinamas projektinių pasiūlymų rengimo metu)
5.8	Projektuojamas tankumas	~ 6% (tikslinamas projektinių pasiūlymų rengimo metu)
6	Statinio rodikliai	
6.1	Bendras plotas	1987.50 m2.
6.2	Pastato aukštis	10.50 m
6.3	Pastato tūris	17 307 kub.m.
6.4	Numatoma veikla	pastatai, pagal savo tiesioginę paskirtį naudojami sandėliuoti;
7	Projektinių pasiūlymų paskirtis	• Išreikšti statytojo sumanyto projektuoti statinio ar statinio dalies architektūros ir kitų pagrindinių sprendinių idėją • Informuoti visuomenę apie visuomenei svarbaus statinio ar statinio dalies, Teritorijų planavimo įstatymo [5.12] 20 straipsnyje numatytais atvejais statinio ar statinio dalies, numatomą projektavimą ar statinio ar statinio dalies paskirties keitimą; • Specialiesiems reikalavimams (specialiesiems architektūros, saugomos teritorijos tvarkymo ir apsaugos ir paveldosaugos) nustatyti; • Nustatyti žemės sklypo teritorijos naudojimo reglamento parametrus, kai Teritorijų planavimo įstatymo [5.12] 20 straipsnio nustatytais atvejais neparengti teritorijų planavimo dokumentai ir statyba konkrečiame žemės sklype leidžiama.
8	Projektinių pasiūlymų sudėtis	Aiškinamasis raštas, kuriame nurodoma statinio statybos vieta, statinio pagrindinė naudojimo paskirtis, statybos rūšis, projektuojamų statinių sąrašas, paaiškinami ir pagrindžiami projektinių pasiūlymų sprendiniai, nurodomi laikančiųjų konstrukcijų ir išorinių atitvarų parinkimo motyvai ir kita. Pateikiama grafinė dalis: 1. Žemės sklypo sutvarkymo (sklypo planas) su gretima urbanistine aplinka schema. Joje nurodomas statinių išdėstymas, susisiekimo komunikacijos,

		inžineriniai tinklai, automobilių parkavimo vietos (kai jos planuojamos įrengti žemės sklype) ir kita; 2. Pastato aukštų planų schemos; 3. Pastato charakteringų pjūvių schemos; 4. Pastato fasadai; 5. Projektinių pasiūlymų vaizdinė informacija, statinio vizualizacija. Statytojo pateikiami dokumentai: 1. Nekilnojamojo turto registro centrinio duomenų banko išrašo kopija; 2. Žemės sklypo planas;
9	Terminai	Projektinių pasiūlymų terminai nenustatomi
10	Statytojui pateikiama	Projektiniai pasiūlymai parengiami per 2-3 sav., nuo projektinių pasiūlymo užduoties suderinimo ir teikiami derinti savivaldybės administracijos direktoriui arba jo įgaliotam savivaldybės administracijos valstybės tarnautojui. Statytojui yra pateikiama architektūros dalies popierinė versija 1 egz. ir elektroninė laikmena PDF formatu 1 egz

TVIRTINU (STATYTOJAS)

Įgaliojantis asmuo

UAB „Bio wood“

Į.k. 302551763



Architektūros ir teritorijų
planavimo skyriaus vedėjas

Tommas Jocy
Tommas Jocy

Pastaba: Projektinių pasiūlymų rengimas neturėtų išsilygti norminius atstumus iki sklypų ribų. Keisti karter su pasiūlymu pateiktus architektūrinis, sprendinius spręsti, vėlavojantis architektūros kokybės kriterijais.

Objektas: Sandėlio, Paplentės g. 2, Truikių k., Babrungo sen., Plungės raj. sav., statybos projektas

Stadija: PROJEKTINIAI PASIŪLYMAI

AIŠKINAMASIS RAŠTAS

Projektiniai pasiūlymai sandėliui adresu Paplentės g. 2, Truikių k., Babrungo sen., Plungės raj. sav..

Projektinių pasiūlymų paskirtis – remiantis Lietuvos respublikoje galiojančiais teritorijų planavimo dokumentais ir norminiais reikalavimais išreikšti Statytojo sumanyto projektuoti statinio architektūros ir kitų pagrindinių sprendinių idėją; specialiesiems architektūros reikalavimams nustatyti; nustatyti žemės sklypo teritorijos naudojimo reglamento parametrus, kai Teritorijų planavimo įstatymo [5.10] 20 straipsnio nustatytais atvejais neparengti teritorijų planavimo dokumentai ir statyba konkrečiame žemės sklype leidžiama.

Statinio statybos vieta:

Analizuojama teritorija yra Plungės rajono savivaldybėje. Žemės sklypo dokumentuose pramonės ir sandėliavimo objektų teritorijos. Žemės sklypas, kurio kad. Nr.: 6810/0003:312, plotas 3.0564 ha UAB „Bio wood“

Numatomas naujas įvažiavas į sklypą pietų pusėje nuo Paplentės g. Automobilių stovėjimo vietų poreikis apskaičiuojamas vadovaujantis STR .06.04:2004 „Gatvės ir vietinės reikšmės keliai. Bendrieji reikalavimai.“ Sandėliavimo paskirties pastato bendras plotas numatomas – 1957.20 m². Sandėlyje taip pat numatomos pagalbinės paskirties patalpos (297.68 m²) Stovėjimo vietos numatomos nagrinėjamo sklypo ribose.

Bendrieji duomenys:

Statinio pagrindinė naudojimo paskirtis: sandėliavimo (8.9)

Statybos rūšys: nauja statyba

Sklypo rodikliai

Sklypo plotas: 30564 kv.m.

Užstatytas žemės plotas 1923.21 kv.m.

Bendras plotas: 1957.20 kv.m.

Užstatymo tankumas: 6 proc.

Apželdinimas: daugiau nei 80 proc.

Užstatymo intensyvumas: 6 proc.

LAIDA		IŠLEIDIMO DATA		LAIDOS STATUSAS, KEITIMO PRIEŽASTIS (JEI TAIKOMA)			
KVAL. PATV. DOK. NR.	PROJEKTO RANGOVAS: UAB „Archartė“ Gervių g. 30, Saldenės k. Avižienių sen., Vilniaus raj. Tel.: +370 610 64569 www.archarte.lt			Statinio projekto pavadinimas SANDĖLIO, PAPLENTĖS G. 2, TRUIKIŲ K., BABRUNGO SEN., PLUNGĖS RAJ. SAV., STATYBOS PROJEKTAS			
	A 2120	PV / PDV	Ugnė Niaurė	Statinio numeris ir pavadinimas, dokumento pavadinimas		Laida	
				AIŠKINAMASIS RAŠTAS		0	
PP	Statytojas ir (arba) užsakovas UAB „Bio wood“			Dokumento žymuo AA.22-508.2-PP-AR		Lapas	Lapų
						1	2

Sprendiniai

Statomas pastatas yra vieno tūrio, plane stačiakampio formos su laiptinės priestatu. Stogas- šlaitinis, stogo danga - skarda. Fasadų apdailai naudojamos medžiagos- fasadinės plokštės ("sandwich" tipo panelės)

Išplanavimo sprendiniai pateikiami planuose.

Apdailos sprendiniai:

Grindys. Numatoma akmens masės plytelių danga arba analogiškas sprendimas.

Sienos. pagrindinę pastato konstrukciją sudaro kolonų tinklas. Išorinės sienos - karkasas ("sandwich" tipo plokštės).

Atliekų tvarkymas

Statybinės atliekos bus sandėliuojamos į statybinių atliekų konteinerius ir išvežamos į sąvartyną. Tinkamo kietųjų atliekų tvarkymo užtikrinimo priemonės:

- susidariusių dujų emisijos, kvapų ir skysčių, taip pat atliekų filtrato infiltracijos į dirvožemį paskleidimui išvengti bus užtikrinta atliekų surinkimo įrenginių ir jų dangčių sandarumas surenkant ir sandėliuojant kietąsias atliekas;
- buitinių atliekų puvimui išvengti atliekos bus presuojamos sandėliavimo konteineriuose ir kaip galima greičiau pašalintos;
- atliekų tvarkymo sistemos objektai bus suprojektuoti taip, kad būtų išvengta atliekų likučių po pašalinimo ir būtų galima kuo greičiau jas sutvarkyti.

Inžineriniai tinklai:

Šildymo sistema: neprojektuojama.

Vandentiekio tinklai: neprojektuojami

Lietaus nuotekynė: neprojektuojama.



Priešgaisrinis vandentiekis: išorės gaisrų gesinimas užtikrinamas rezervuarais.

Ventiliacija. Vėdinimo sistemos tipas: natūrali per stoglangius ir langus.

Elektros tiekimas. Pagal ESO technines sąlygas.


PV architektė Ugnė Niaurė _____

AA.21-414-PP-AR	Lapas	Lapų	Laida
	2	2	0

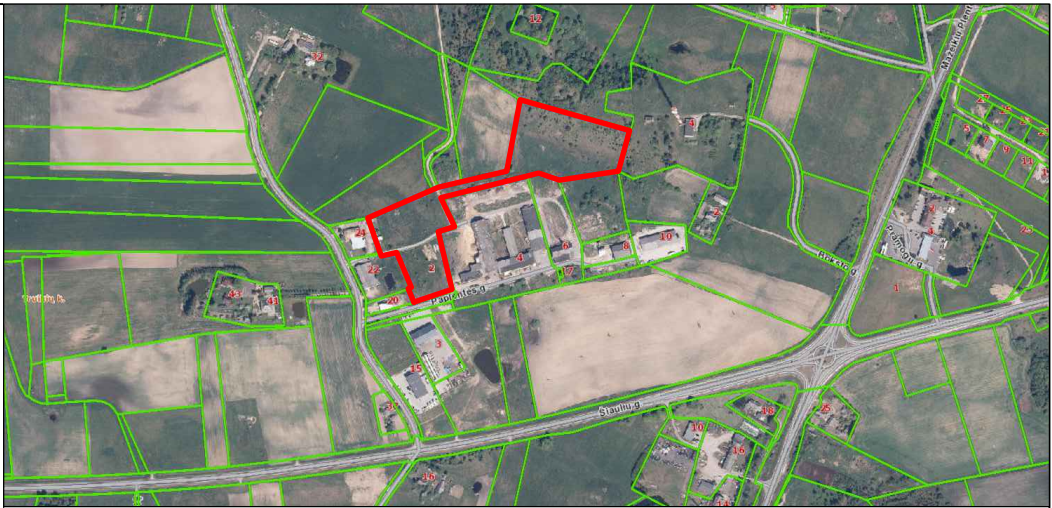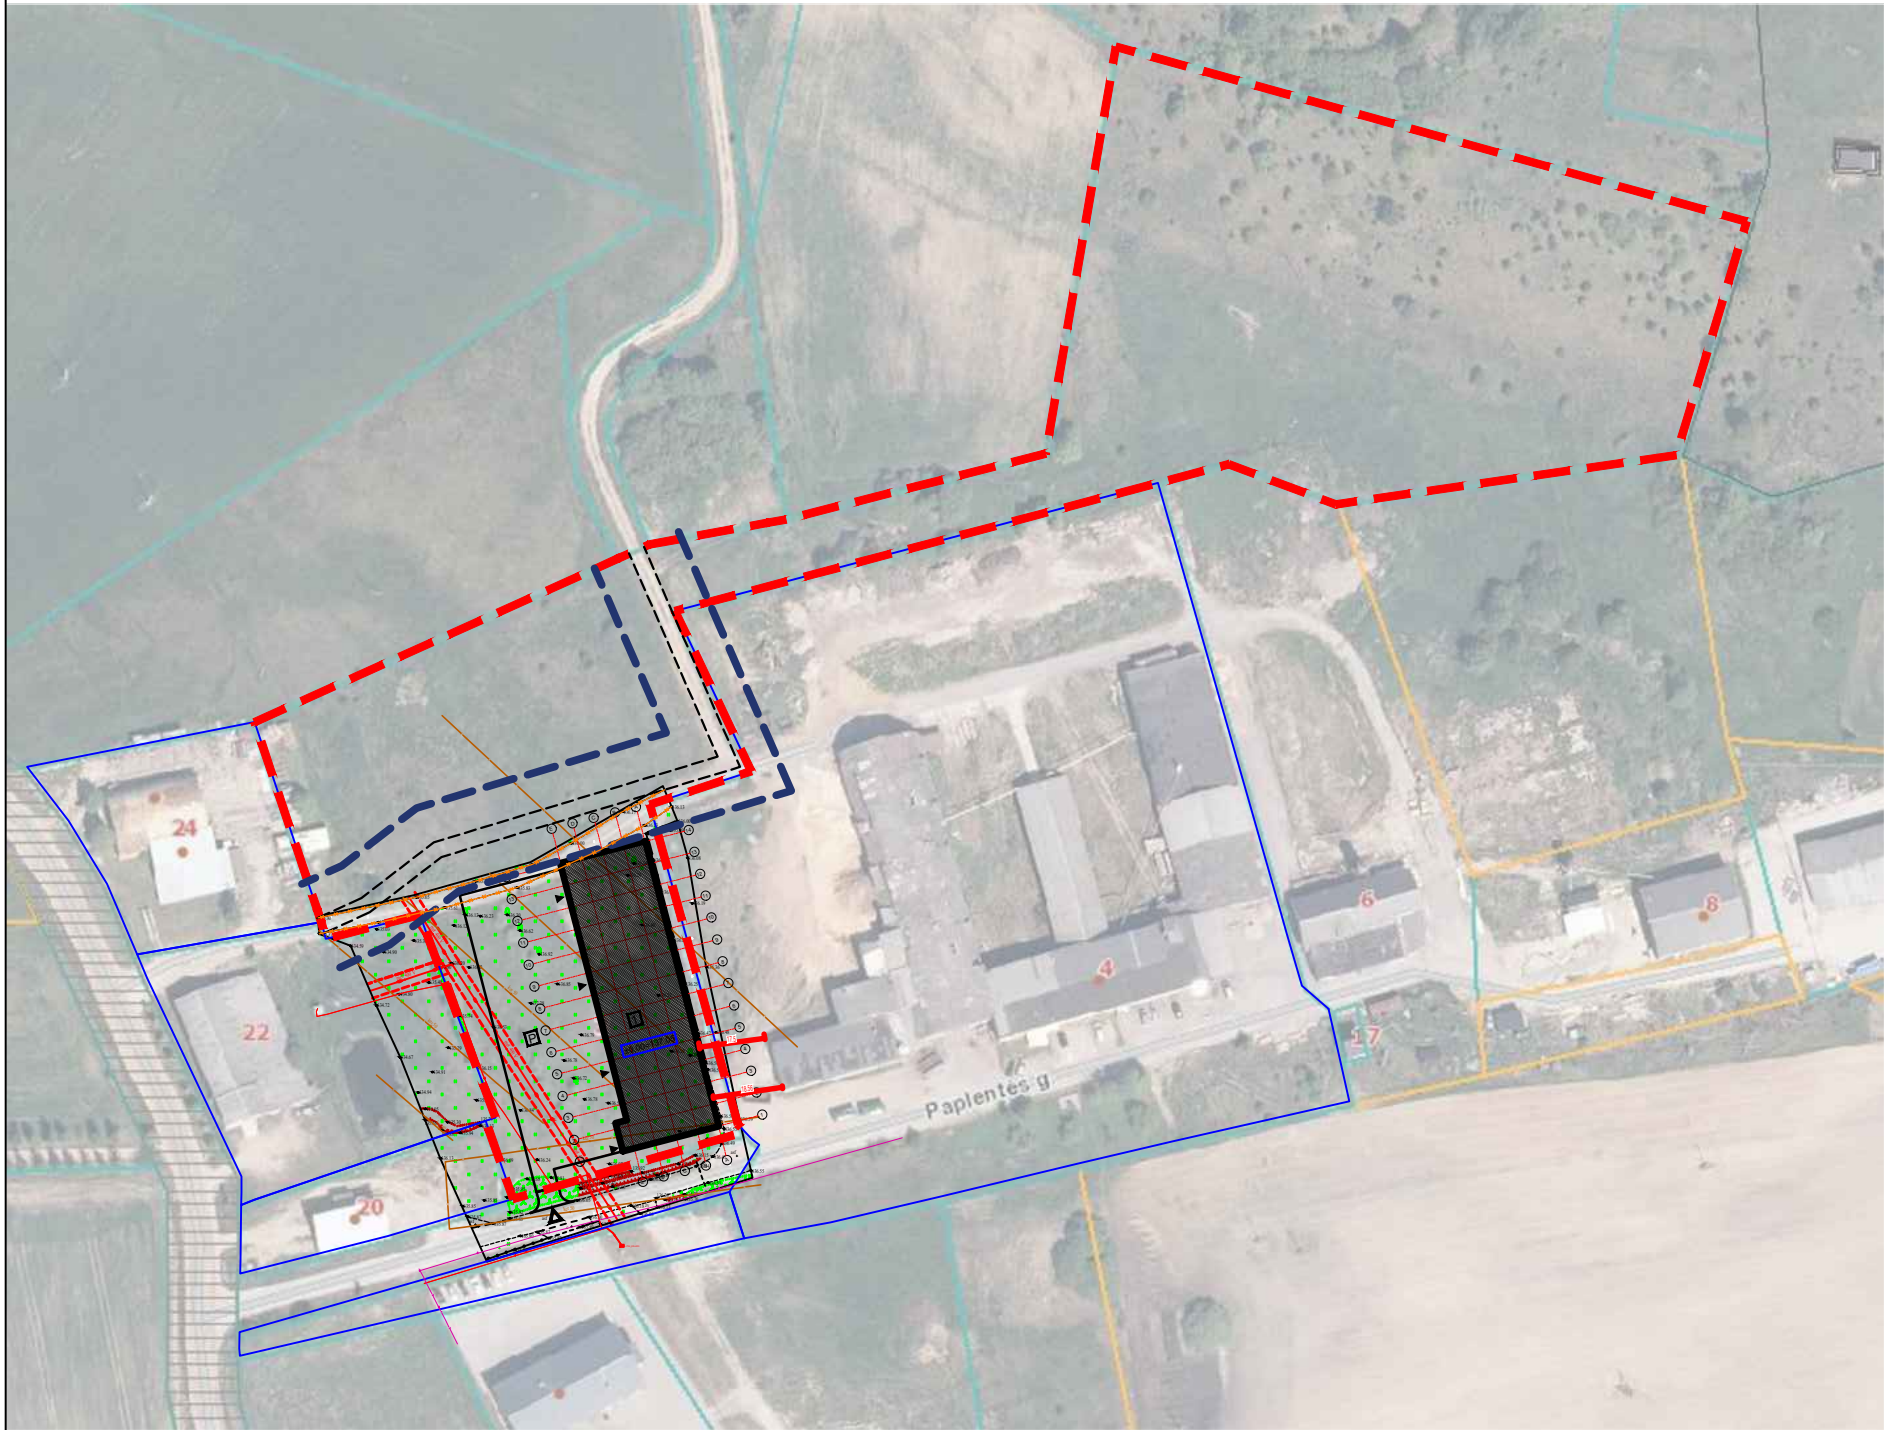

SUTARTINIAI ŽYMĖJIMAI

- SKLYPO RIBA
- ŽEMĖS SKLYPŲ RIBOS
- Įėjimai į pastatą
- Važiavimas į sklypą
- Stogo (balkono) kontūras
- Naikinama kelio dalis
- Naujai projektuojama kelio dalis (žr. br. A0-00 sklypo schema)
- Kelio apsaugos zona (10m nuo kelio kraštų)
- 0.4kV elektros oro linijos apsaugos zona (2m į abi puses nuo kabelio)

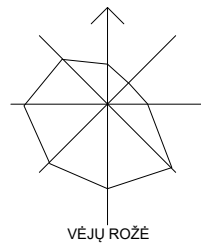

SKLYPO EKSPLIKACIJA

- 1. Projektuojamas gyvenamasis namas
- P. Automobilų saugojimo / stovėjimo vieta

ARCH ARTE UAB "ARCHARTÉ" Į.K. 303465413
Gervių g. 30 Saldenės km.
www.archarte.lt info.archarte@gmail.com
tel.nr. +370 610 64569


Sandėlio, Paplentės g. 2, Truikių k., Babrungo sen., Plungės raj. sav., statybos projektas

Atestato Nr.	Pareigos	V. Pavardė	Parašas	Data
A2120	PV	U. Niaurė		2022
MK007911	Arch.	V.Sinkevičienė		2022

Brėžinys:	SKLYPO SCHEMA	Laida
		0


Etapas	Užsakovas:
TP	UAB "Bio wood"

Objekto numeris:	Mastelis	Lapas	Lapų sk.
AA.22-508.2-TP-BD-BR.00	1:2000	1	1

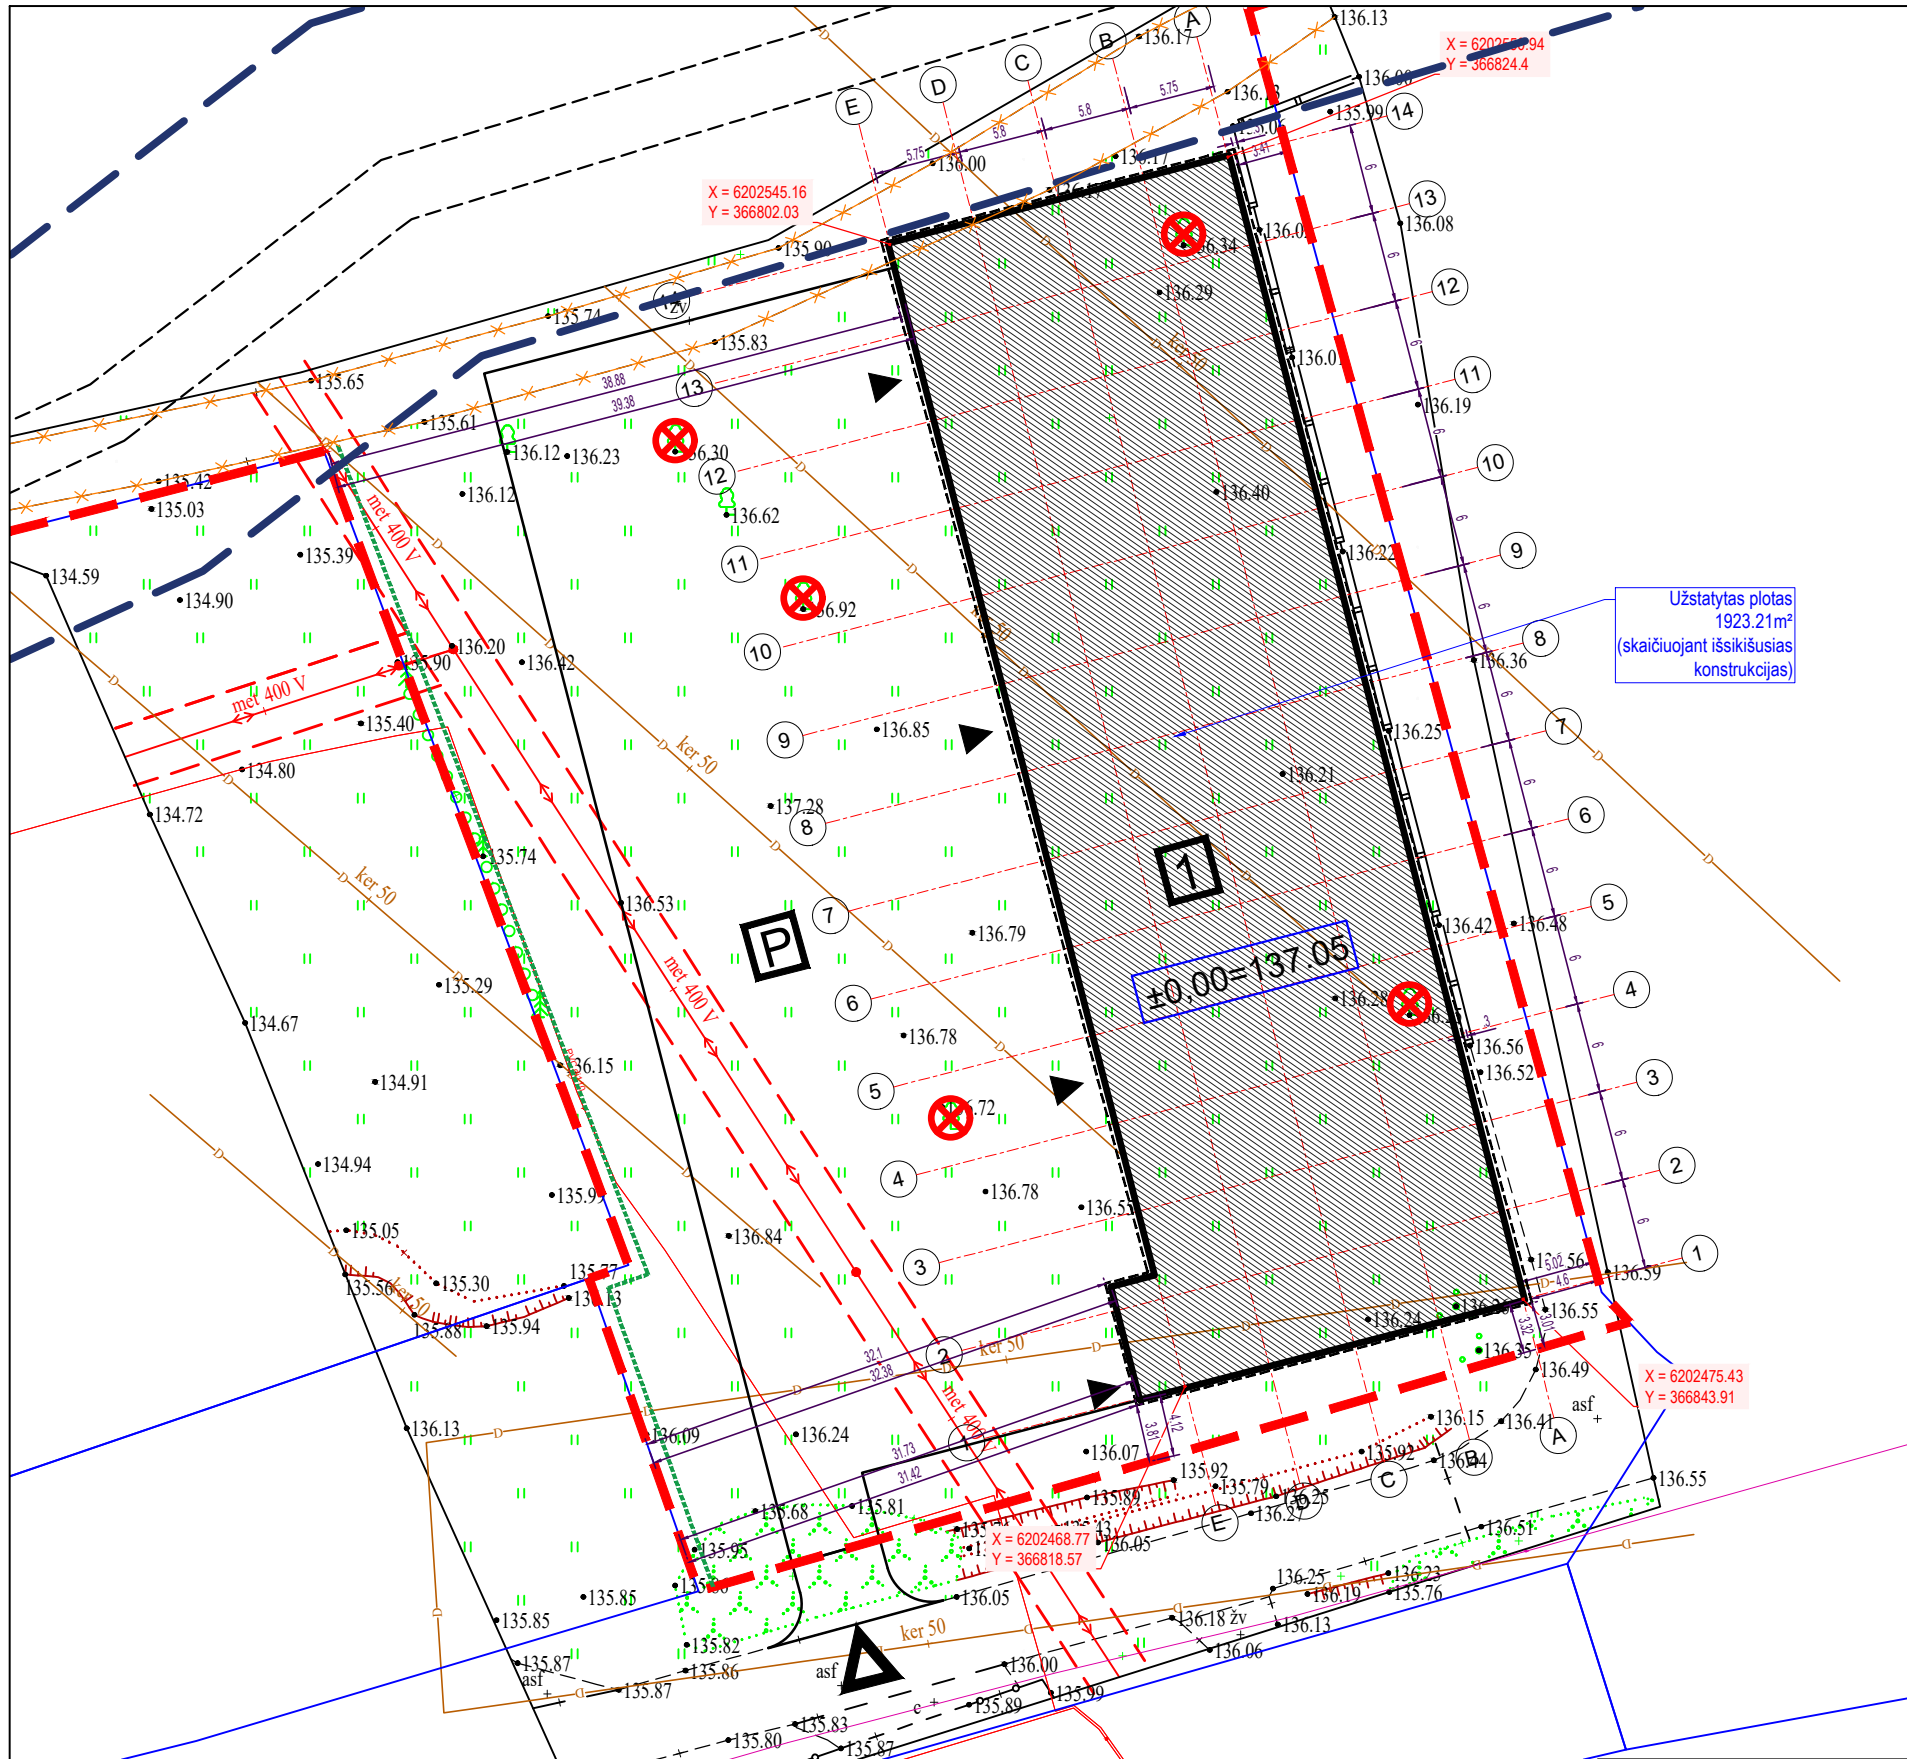

SUTARTINIAI ŽYMĖJIMAI

- SKLYPO RIBA
- ŽEMĖS SKLYPŲ RIBOS
- ĮJIMAI | PASTATŲ
ĮVAŽIAVIMAS | SKLYPŲ
- STOGO (BALKONO) KONTŪRAS
- KERTAMAS MENKAVERTIS MEDIS
(KAMIENO DIAMETRAS MAŽIAU NEI 20cm)
- NAIKINAMA KELIO DALIS
- NAUJAI PROJEKTUOJAMA KELIO DALIS
(žr. br. A0-00 sklypo schema)
- KELIO APSAUGOS ZONA
(10m NUO KELIO KRAŠTŲ)
- 0.4kV ELEKTROS ORO LINIJOS APSAUGOS ZONA
(2m | ABI PUSĖS NUO KABELIO)

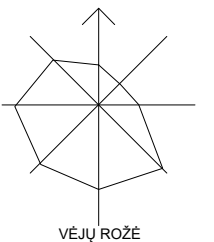

SKLYPO EKSPLIKACIJA

- PROJEKTUOJAMAS GYVENAMASIS NAMAS
- AUTOMOBILIŲ SAUGOJIMO / STOVĖJIMO VIETA

SKLYPO BENDRIEJI RODIKLIAI

SKLYPO PLOTAS	30564 m²
SKLYPO UŽSTATYMO PLOTAS	1923.21 m²
SKLYPO UŽSTATYMO INTENSIVUMAS	0.06
SKLYPO UŽSTATYMO TANKUMAS	6 %
PROJEKTUOJAMO PASTATO BENDRAS PLOTAS	1957.20 m²
PROJEKTUOJAMO PASTATO NAUDINGAS PLOTAS	1957.20 m²
ŽELDYNŲ PLOTAS SKLYPE	25663 m² (84%)



ARCH ARTE

UAB "ARCHARTÉ" Į.K. 303465413
Gervų g. 30 Saldenės km.
www.archarte.lt info.archarte@gmail.com
tel.nr. +370 610 64569

Sandėlio, Paplentės g. 2, Trukių k., Babrungo sen., Plungės raj. sav., statybos projektas


Atestato Nr.	Pareigos	V. Pavardė	Parašas	Data
A2120	PV	U. Niaurė		2022
MK007911	Arch.	V. Sinkevičienė		2022
Etapas	Užsakovas:			
TP	UAB "Bio wood"			

Brėžinys:		Laida		
SKLYPO PLANAS		0		
Objekto numeris:		Mastelis	Lapas	Lapų sk.
AA.22-508.2-TP-BD-BR.01		1:500	1	1

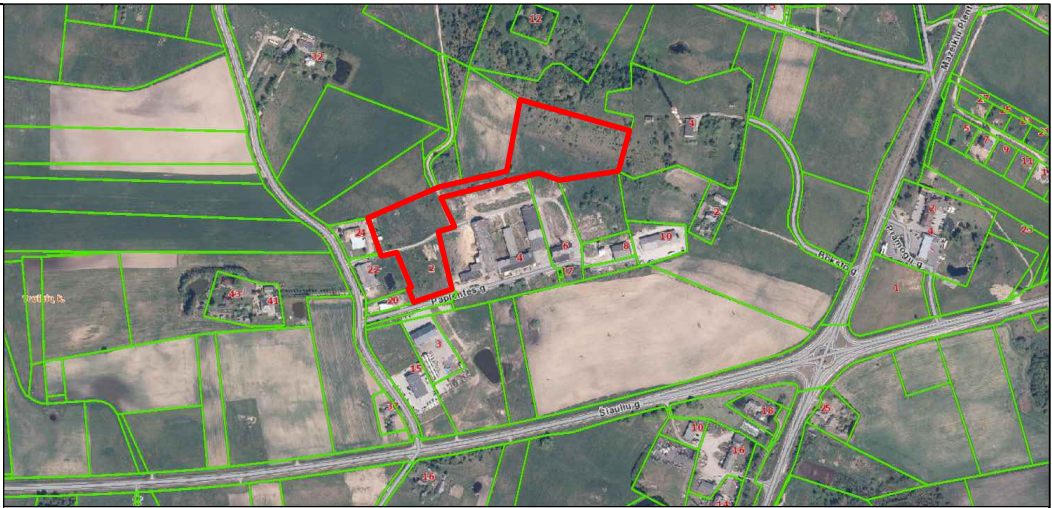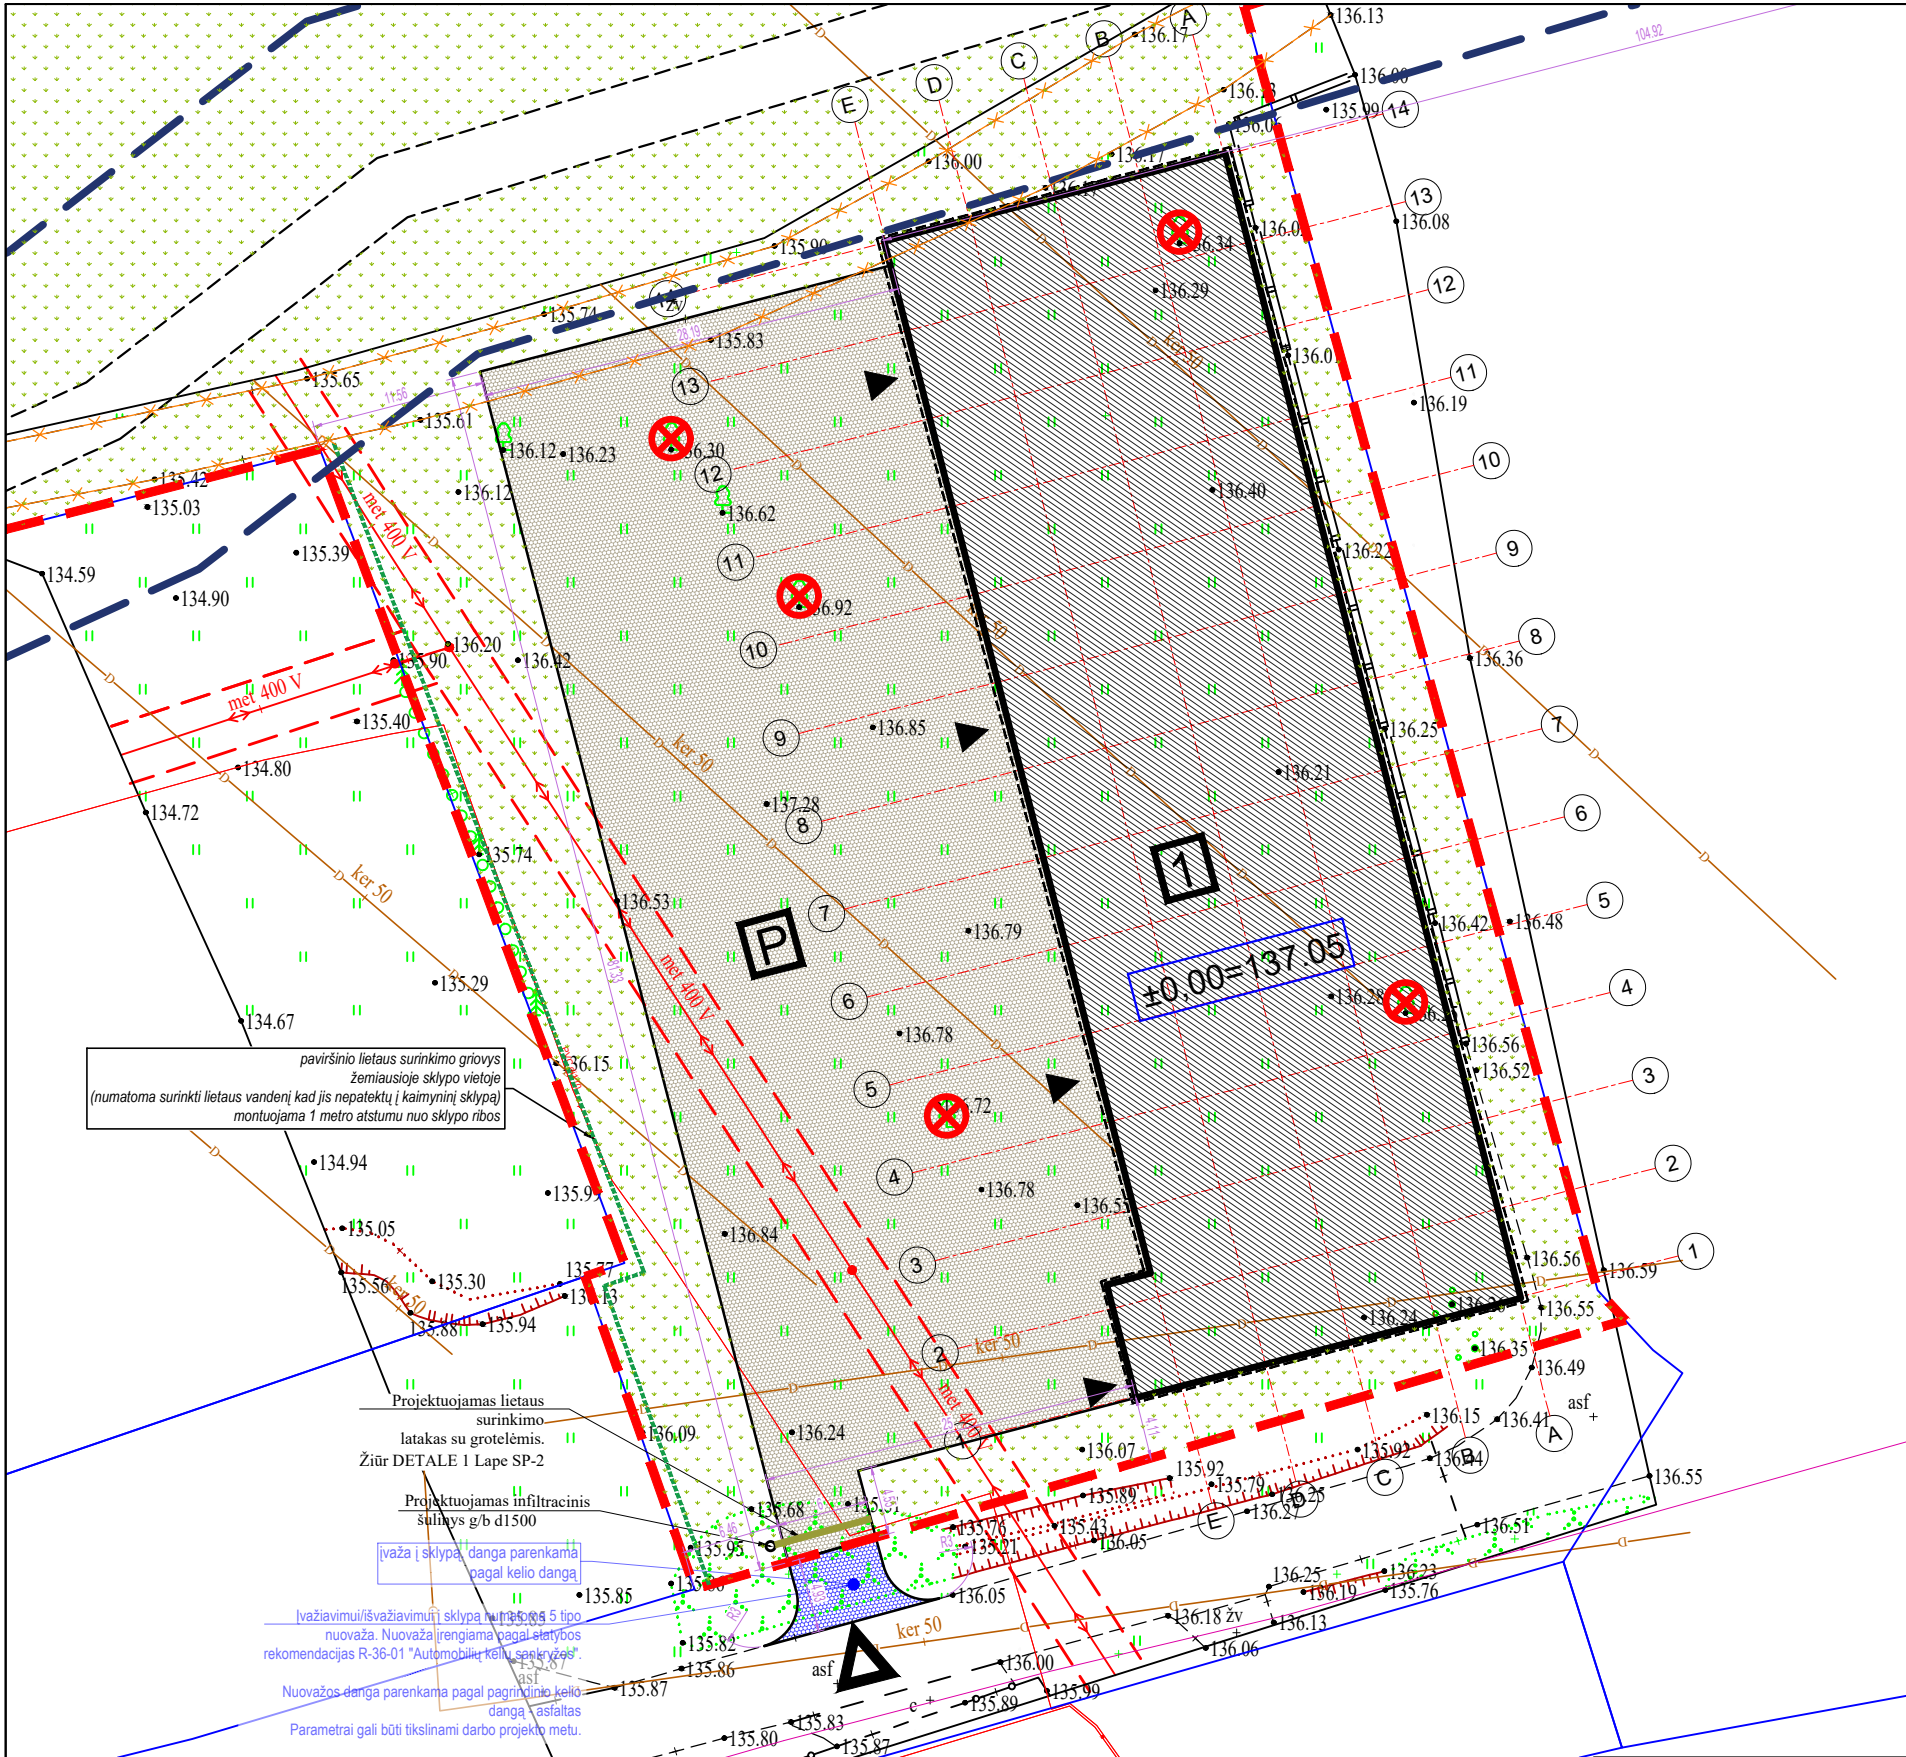

SUTARTINIAI ŽYMĖJIMAI

- SKLYPO RIBA
- ŽEMĖS SKLYPŲ RIBOS
- Įėjimai | Pastatų
- Įvažiavimas | Sklypą
- STOGO (BALKONO) KONTŪRAS
- KERTAMAS MENKAVERTIS MEDIS (KAMIENO DIAMETRAS MAŽIAU NEI 20cm)
- NAIKINAMA KELIO DALIS
- NAUJAI PROJEKTUOJAMA KELIO DALIS (žr. br. A0-00 sklypo schema)
- KELIO APSAUGOS ZONA (10m NUO KELIO KRAŠTŲ)
- 0.4kV ELEKTROS ORO LINIJOS APSAUGOS ZONA (2m | ABI PUSĖS NUO KABELIO)

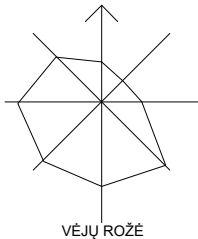


SKLYPO EKSPLIKACIJA


- 1. PROJEKTUOJAMAS GYVENAMASIS NAMAS
- P. AUTOMOBILIŲ SAUGOJIMO / STOVĖJIMO VIETA

- BORTAS
- BETONINIŲ TRINKELIŲ DANGA (AUT. STOVĖJIMUI) 2137 kv.m.
- VEJA 25663 kv.m.

PRINCIPINIS NUOVAŽOS ĮRENGIMO SKERSINIS PJŪVIS

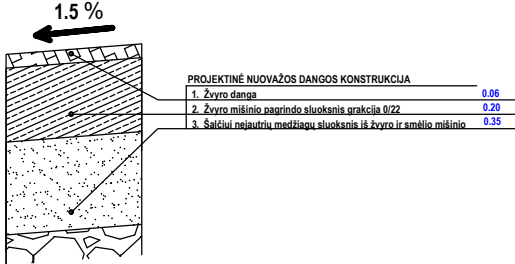

DETALE 1 - Dėžinio profilio latakas

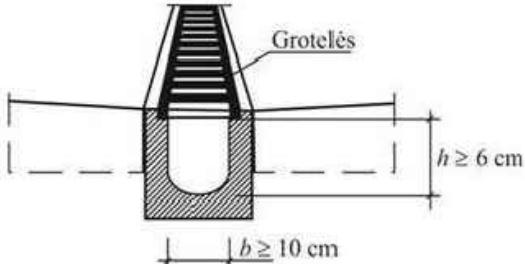


ARCH ARTE

UAB "ARCHARTÉ" Į.K. 303465413
Gervių g. 30 Saldenės km.
www.archarte.lt info.archarte@gmail.com
tel.nr. +370 610 64569

Atestato Nr.	Pareigos	V. Pavardė	Parašas	Data
A2120	PV	U. Niaurė		2022
MK007911	Arch.	V. Sinkevičienė		2022
Etapas	Užsakovas:			
TP	UAB "Bio wood"			


Sandėlio, Paplentės g. 2, Trukių k., Babrungo sen., Plungės raj. sav., statybos projektas

Brėžinys:	SKLYPO DANGŲ PLANAS			Laida
				0
Objekto numeris:	AA.22-508.2-TP-BD-BR.02			
	Mastelis	Lapas	Lapų sk.	
	1:500	1	1	

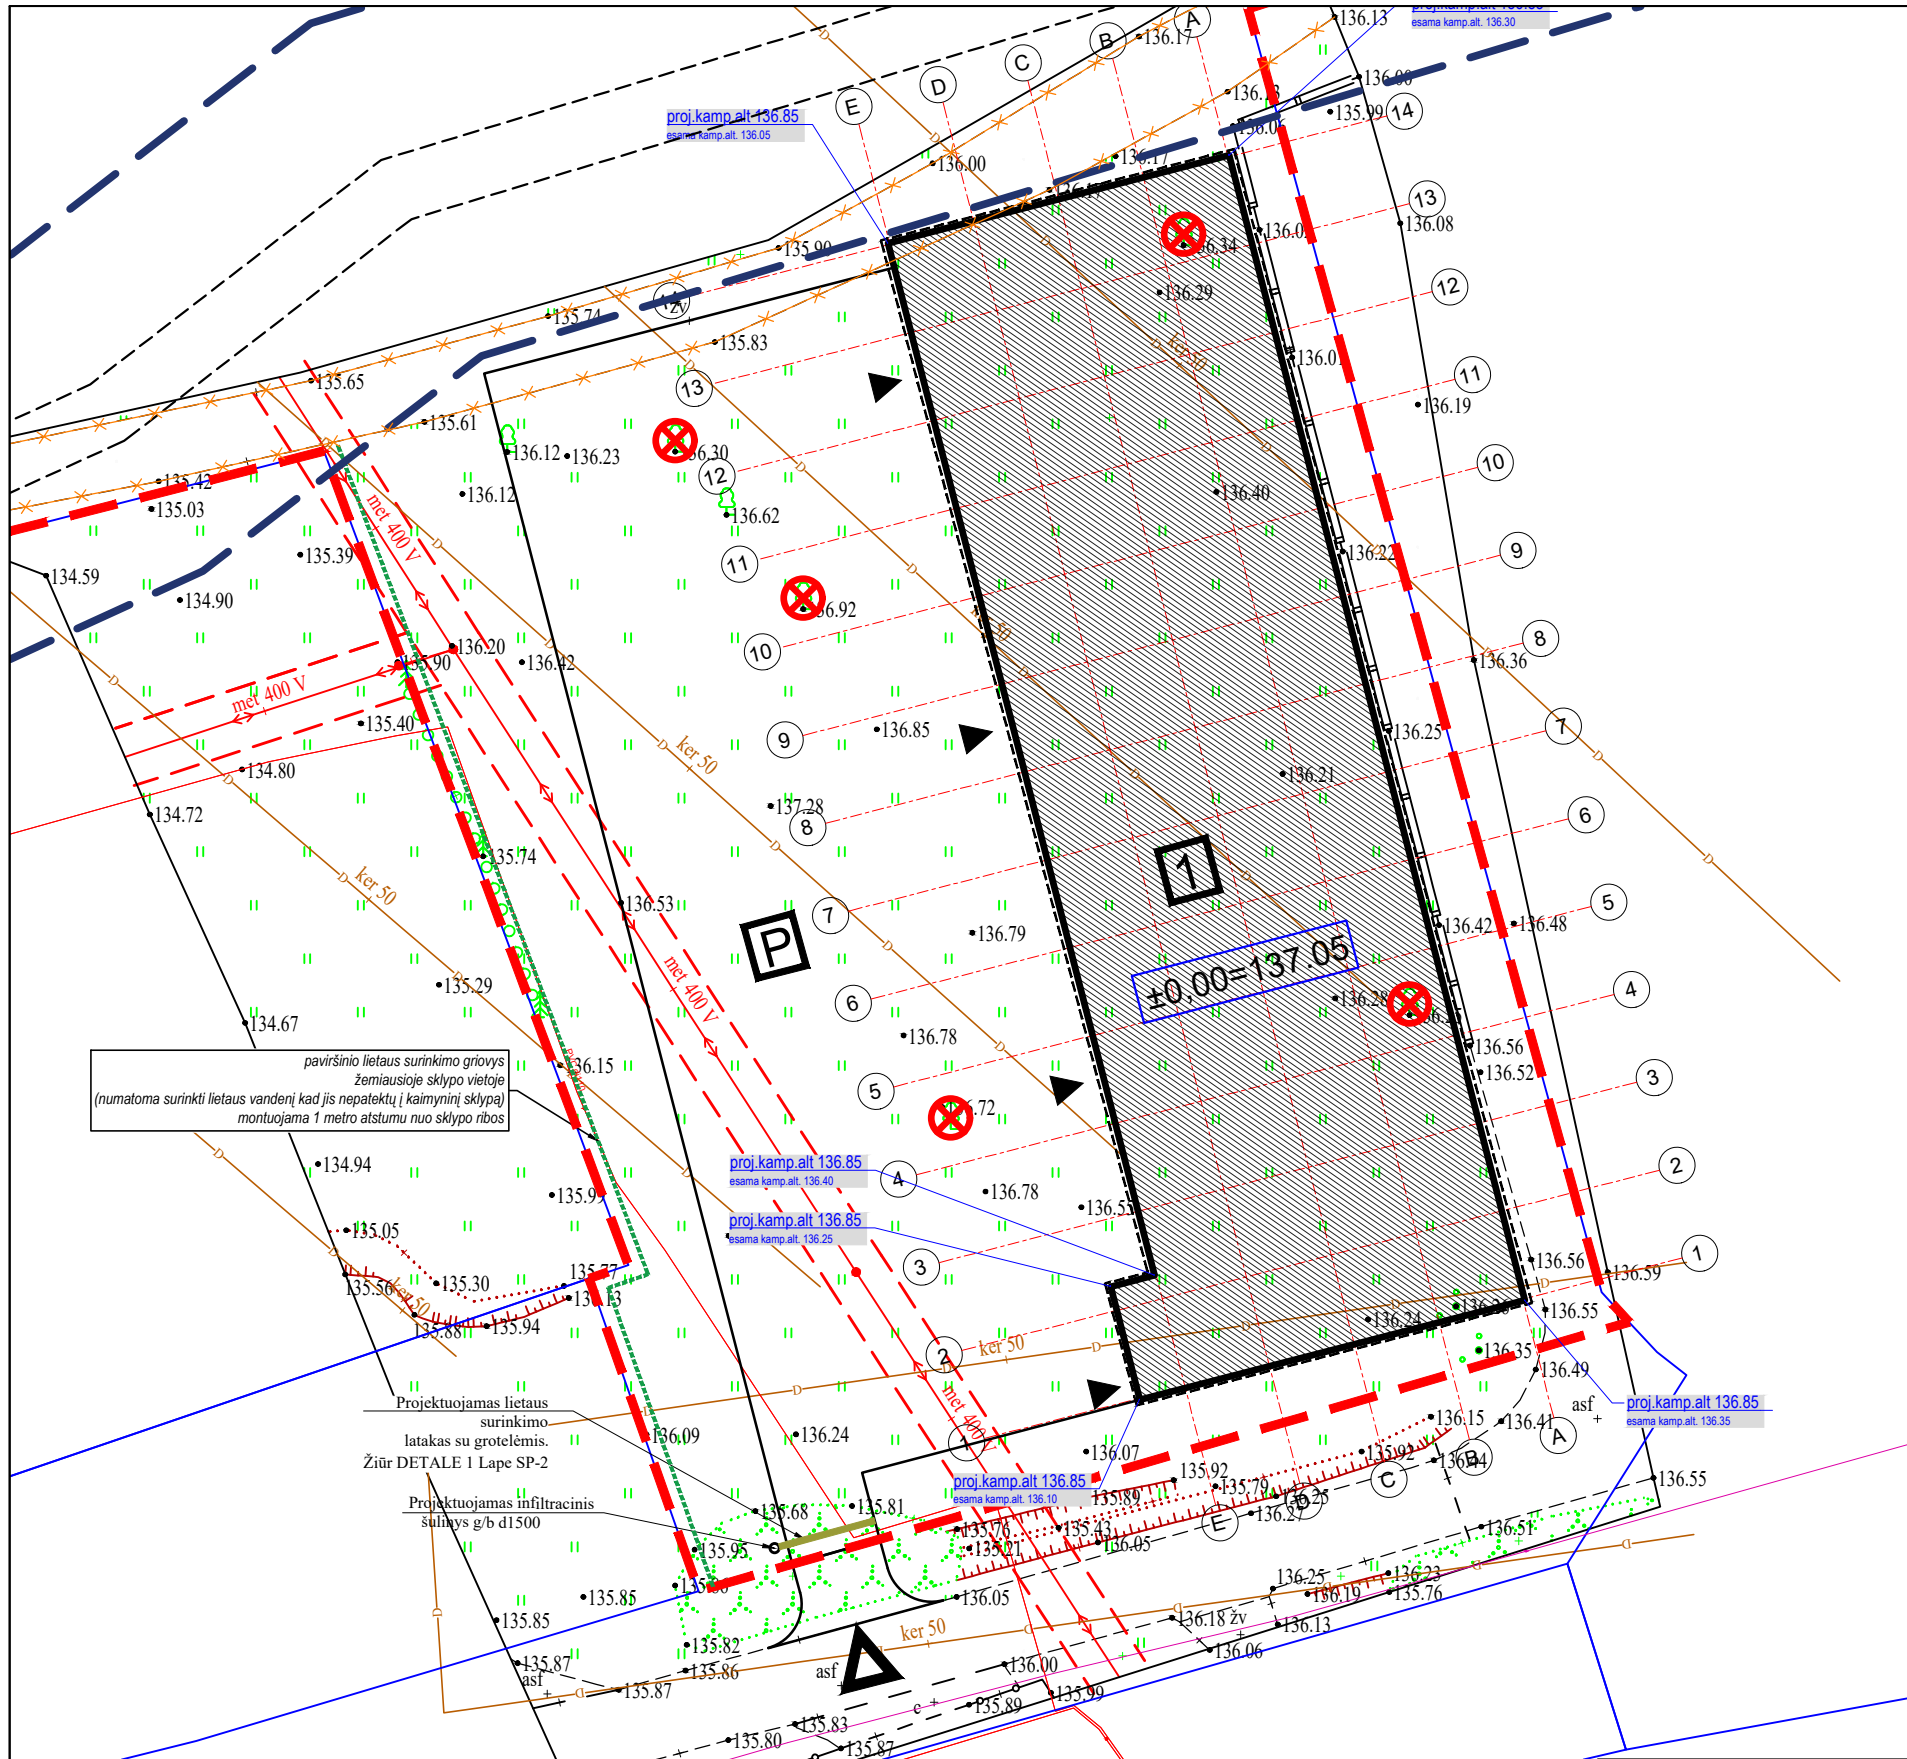

SUTARTINIAI ŽYMĖJIMAI

- SKLYPO RIBA
- ŽEMĖS SKLYPŲ RIBOS
- ĮĖJIMAI | PASTATŲ
IŠEJIMAI | SKLYPŲ
- STOGO (BALKONO) KONTŪRAS
- KERTAMAS MENKAVERTIS MEDIS
(KAMIEÑO DIAMETRAS MAŽIAU NEI 20cm)
- NAIKINAMA KELIO DALIS
- NAUJAI PROJEKTUOJAMA KELIO DALIS
(žr.br. A0-00 sklypo schema)
- KELIO APSAUGOS ZONA
(10m NUO KELIO KRAŠTŲ)
- 0.4kV ELEKTROS ORO LINIJOS APSAUGOS ZONA
(2m | ABI PUSES NUO KABELIO)

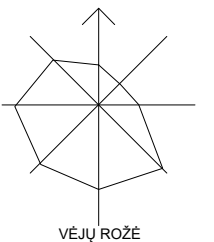


SKLYPO EKSPLIKACIJA

- PROJEKTUOJAMAS GYVENAMASIS NAMAS
- AUTOMOBILIŲ SAUGOJIMO / STOVĖJIMO VIETA

NURODOMA ESAMA IR PROJEKTUOJAMA
KAMPO ALTITUDĖ

proj.kamp.alt 166.50
esama kamp.alt. 166.0

LIETAUS SURINKIMO GROVIO SKERSINIS PJŪVIS

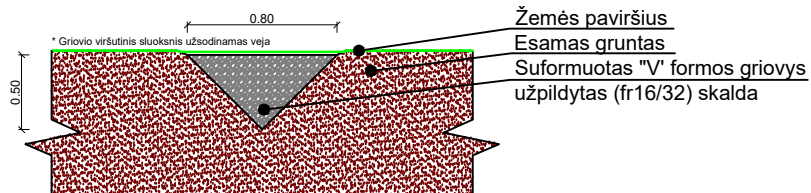


ARCH ARTE

UAB "ARCHARTÉ" Į.K. 303465413
Gervų g. 30 Saldenės km.
www.archarte.lt info.archarte@gmail.com
tel.nr. +370 610 64569

Sandėlio, Paplentės g. 2, Truikių k., Babrungo sen., Plungės
raj. sav., statybos projektas

Atestato Nr.	Pareigos	V. Pavardė	Parašas	Data
A2120	PV	U. Niaurė		2022
MK007911	Arch.	V.Sinkevičienė		2022
Etapas	Užsakovas:			
TP	UAB "Bio wood"			

Brėžinys:	SKLYPO VERTIKALINIS PLANAS			Laida
				0
Objekto numeris:	Mastelis		Lapas	Lapų sk.
AA.22-508.2-TP-BD-BR.03	1:500		1	1

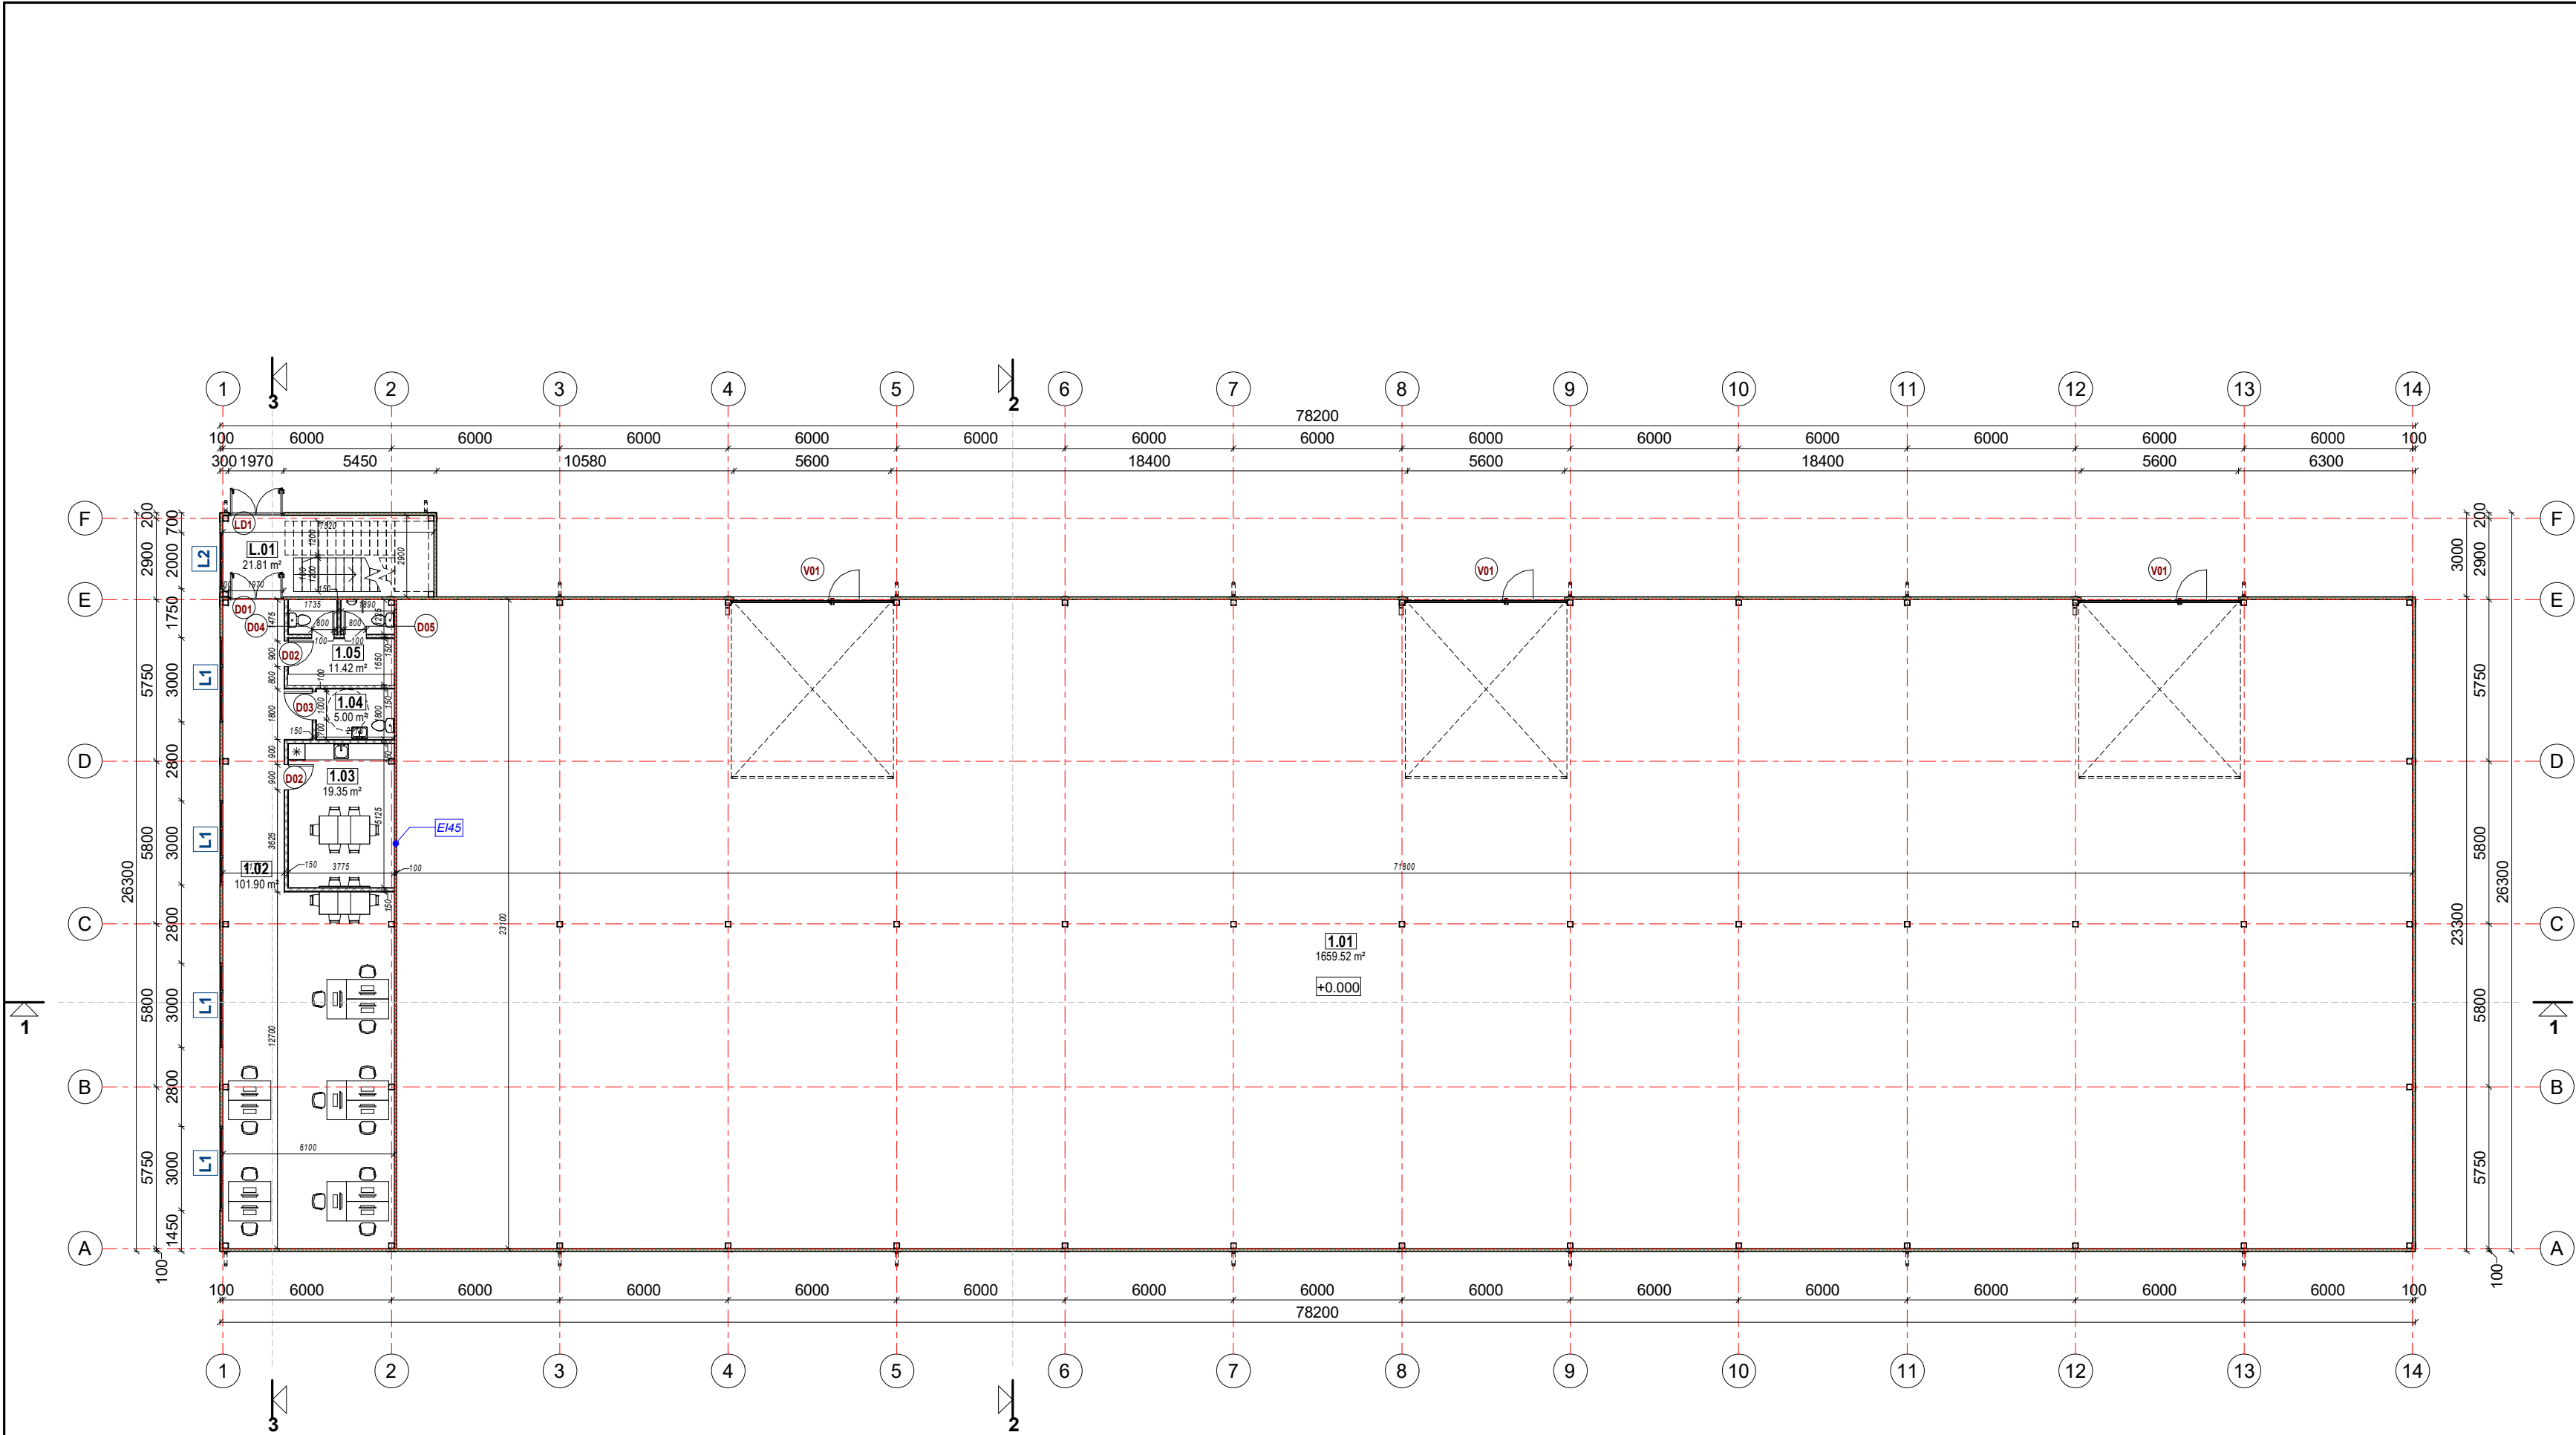


PIRMO AUKŠTO PATALPŲ EKSPLIKACIJA		
NR.	PATALPOS PAVADINIMAS	PLOTAS
1.01	SANDĖLIS	1669.52 m²
1.02	ADMINISTRACINĖ PATALPA	101.90 m²
1.03	VIRTUVĖLĖ	19.35 m²
1.04	NEIGALIŲJŲ WC	5.00 m²
1.05	DARBUOTOJŲ SAN. MAZGAS	11.42 m²
L.01	LAIPTINĖ	21.81 m²
IŠ VISO:		1818.98 m²

SUTARTINIAI ŽYMĖJIMAI		
ŽYMUO	APRAŠYMAS	
	DAUGIASLUOKSNĖ FASADINĖ PLOKŠTĖ 100mm	
	GIPSKARTONIO PERTVARA 125mm	
	Priešgaisrinės ativaros (EI45/REI45)	
* SIENŲ STRUKTŪRĄ TIKSLINTI STATINIO KONSTRUKCIJŲ PROJEKTE.		
BENDROS PASTABOS		
1. PASTATO MATMENYS NURODYTI MILIMETRAIS (MM), PASTATO ALTITUDĖS NURODYTOS METRAIS (M). 2. PASTATO MATMENYS GALI NEŽYMAI KISTI STATYBŲ METU. 3. PRIEŠ UŽSAKANT GAMINIUS, MATMENIS TIKSLINTI VIETJOJE. 4. VISOS NAUDOJAMOS MEDŽIAGOS TURI ATITIKTI GALIOJANČIAS PRIEŠGAISRINES IR SANITARINES HIGIENOS NORMAS, RANGOVAS PRIVALO PATEIKTI GALIOJANČIUS MEDŽIAGŲ ATITIKTIES CERTIFIKATUS. 5. VISUS PAKEITIMUS BŪTINA DERINTI SU ARCHITEKTU.		
• STATINIO NULINĖ ALTITUDĖ: +/-0,00 = 137.05		
Objekto pavadinimas		
Sandėlio, Paplėtės g. 2, Truikių k., Babrungo sen., Plungės raj. sav., statybos projektas		
Brėžinio pavadinimas		Laida
PIRMO AUKŠTO PLANAS		As indicated 0
Objekto numeris		Lapas Lapų
AA.22-508.2-TP-BD-BR.01		1 1

Projekto rangovas

UAB "ARCHARTÉ" J.K. 303465413
Gervų g. 30, Saldenės km., Vilniaus raj.
www.archarte.lt info.archarte@gmail.com
tel.nr. +370 610 64569

Atestato Nr.	Pareigos	V. Pavardė	Parašas	Data
A2120	PV	U. Niaurė		2022.05
MK007911	ARCH	V. Sinkevičienė		2022.05
Etapas	Užsakovas			
PP	UAB "Bio Wood"			

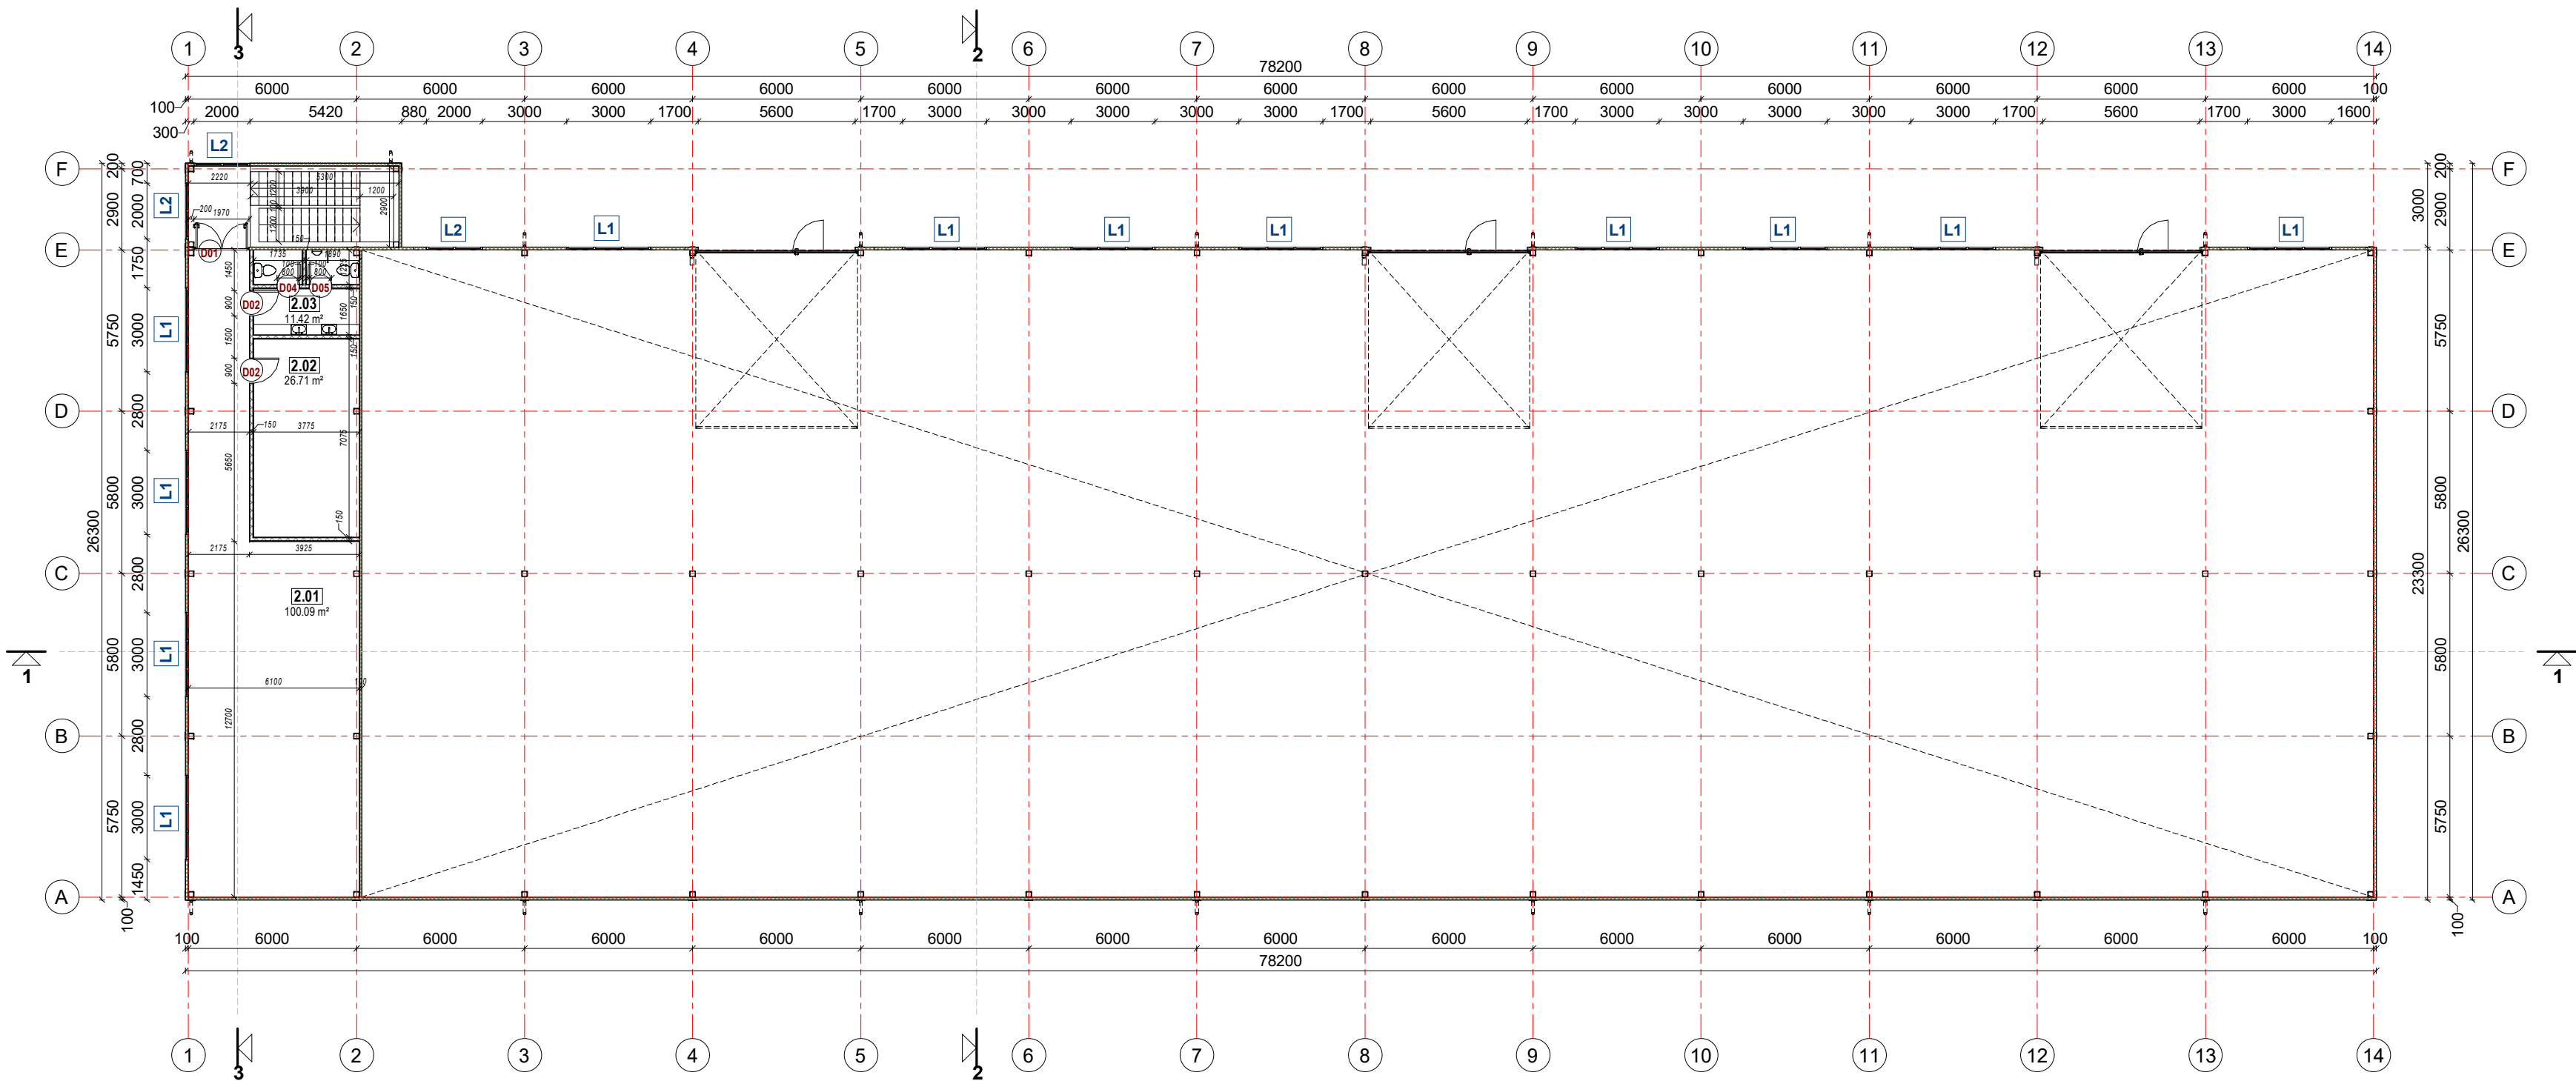

ANTRO AUKŠTO PATALPŲ EKSPLIKACIJA		
NR.	PATALPOS PAVADINIMAS	PLOTAS
2.01	PAGALBINĖ PATALPA	100.09 m²
2.02	PAGALBINĖ PATALPA	26.71 m²
2.03	DARBUOTOJŲ SAN. MAZGAS	11.42 m²
IŠ VISO:		138.22 m²

BENDRAS PLOTAS: 1957.20 m²

SUTARTINIAI ŽYMĖJIMAI

ŽYMUO	APRAŠYMAS
	DAUGIASLUOKSNĖ FASADINĖ PLOKŠTĖ 100mm
	GIPSKARTONIO PERTVARA 125mm
	Priešgaisrinės ativaros (EI45/REI45)


* SIENŲ STRUKTŪRĄ TIKSLINTI STATINIO KONSTRUKCIJŲ PROJEKTE.

BENDROS PASTABOS




- PASTATO MATMENYS NURODYTI MILIMETRAIS (MM), PASTATO ALTITUDĖS NURODYTOS METRAIS (M).
- PASTATO MATMENYS GALI NEŽŪMAI KISTI STATYBŲ METU.
- PRIEŠ UŽSAKANT GAMINIUS, MATMENIS TIKSLINTI VIETOJE.
- VISOS NAUDOJAMOS MEDŽIAGOS TURĖ ATITIKTI GALIOJANČIAS PRIEŠGAISRINES IR SANITARINES HIGIENOS NORMAS, RANGOVAS PRIVALO PATEIKTI GALIOJANČIUS MEDŽIAGŲ ATITIKTIES CERTIFIKATUS.
- VISUS PAKEITIMUS BŪTINA DERINTI SU ARCHITEKTU.

• STATINIO NULINĖ ALTITUDĖ: +/-0,00 = 137.05

Projekto rangovas		 UAB "ARCHARTĖ" K. 303465413 Gervų g. 30, Saldenės km., Vilniaus raj. www.archarte.lt info.archarte@gmail.com tel.nr. +370 610 64569			Objekto pavadinimas				
Atestato Nr.		Pareigos	V. Pavardė	Parašas	Data	Brėžinio pavadinimas	Laida		
A2120		PV	U. Niaurė		2022.05			ANTRO AUKŠTO PLANAS	As indicated 0
MK007911		ARCH	V.Sinkevičienė		2022.05				
Etapas		Užsakovas				Objekto numeris	Lapas	Lapų	
PP		UAB "Bio Wood"					1	1	

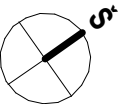

Projekto rangovs		UAB "ARCHARTÉ" [K. 303465413 Gervu g. 30, Saldienės km., Vilniaus raj. www.archarte.lt info.archarte@gmail.com tel.nr. +370 610 64569		
Atestato Nr.	Pareigos	V. Pavardė	Parašas	Data
A2120	PV	U. Niaurė		2022.05
IMK007911	ARCH	V. Sinkevičienė		2022.05
Etapas	Uzsakovas			
PP	UAB "Bio Wood"			

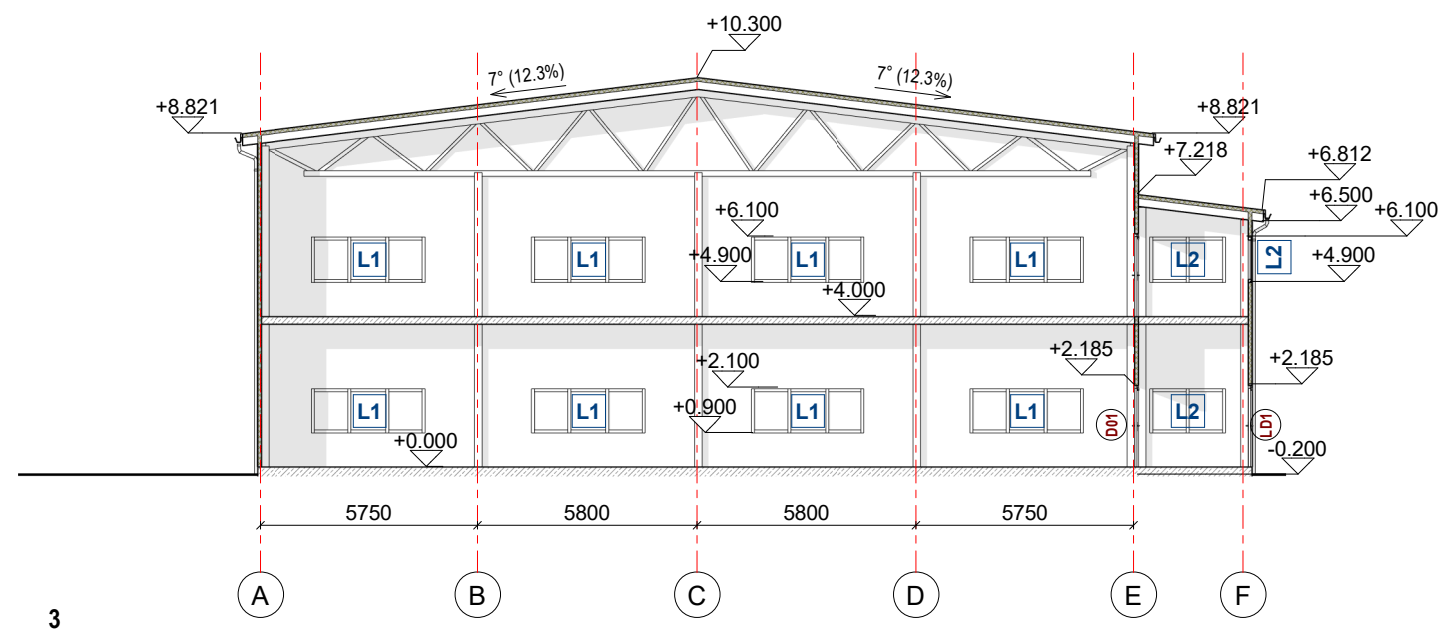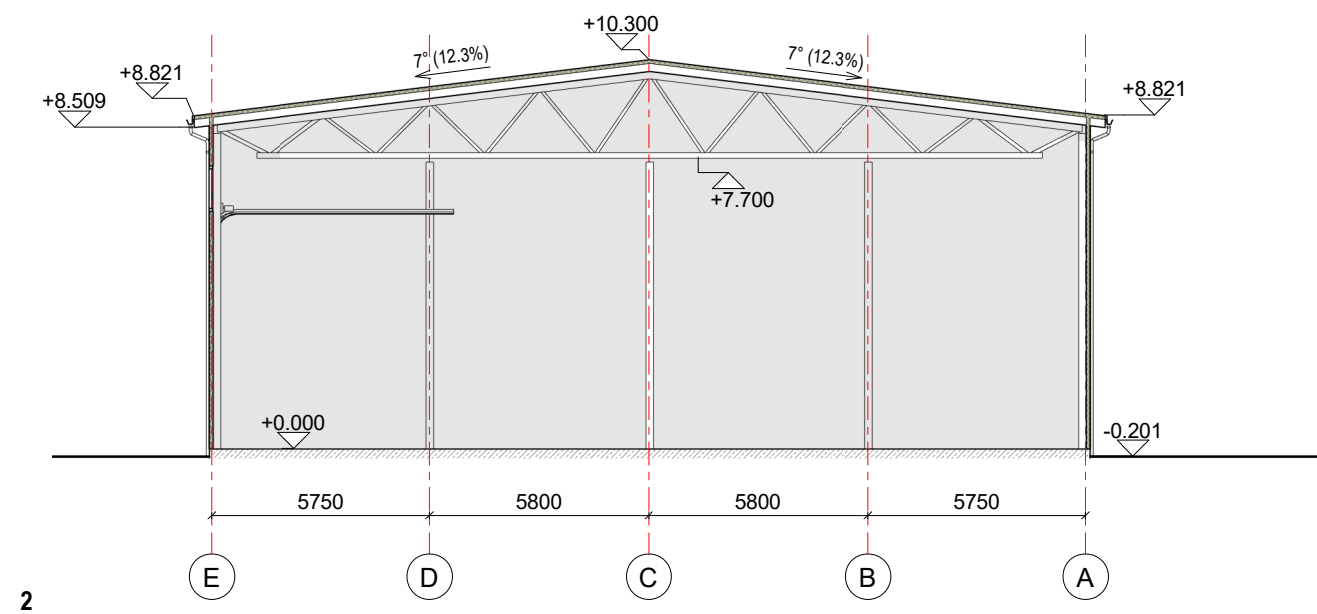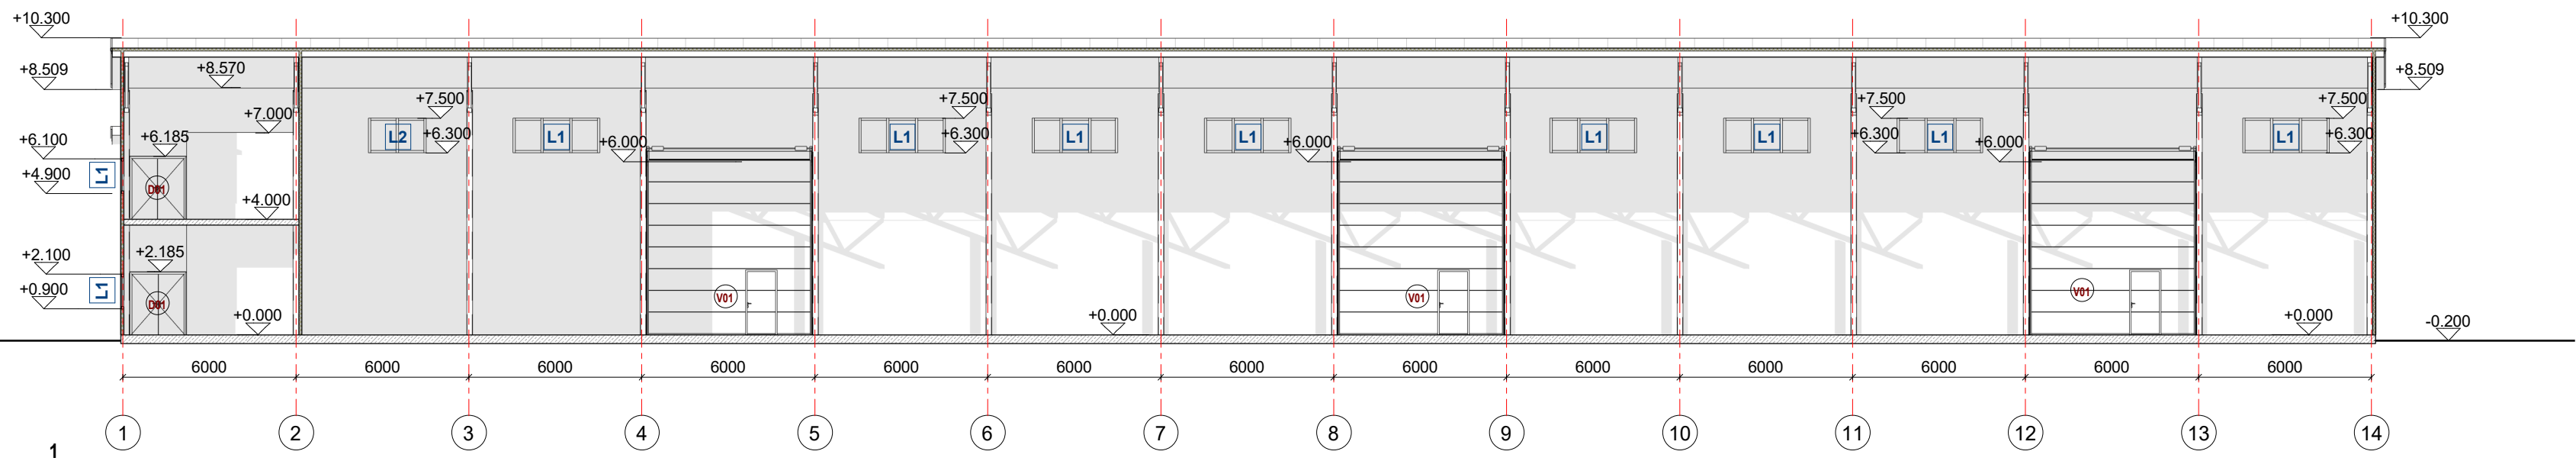


BENDROS PASTABOS



1. PASTATO MATMENYS NURODYTI MILIMETRAIS (MM), PASTATO ALTITUDĖS NURODYTOS METRAIS (M).
2. PASTATO MATMENYS GALI NEŽYMAI KISTI STATYBŲ METU.
3. PRIEŠ UŽSAKANT GAMINIUS, MATMENIS TIKSLINTI VIETOJE.
4. VISOS NAUDOJAMOS MEDŽIAGOS TURI ATITIKTI GALIOJANČIAS PRIEŠGAISRINIS IR SANITARINES HIGIENOS NORMAS, RANGOVAS PRIVALO PATEIKTI GALIOJANČIUS MEDŽIAGŲ ATITIKTIES SERTIFIKATUS.
5. VISUS PAKEITIMUS BŪTINA DERINTI SU ARCHITEKTU.

- STATINIO NULINĖ ALTITUDĖ: +/-0,00 = 137.05.
- STATINIO VIDUTINĖ KAMPŲ ALTITUDĖ: -0,20 = 136.85.

Projekto rangovas		UAB "ARCHARTÉ" [K. 303465413 Gervų g. 30, Saldenės km., Vilniaus raj. www.archarte.lt info.archarte@gmail.com tel.nr. +370 610 64569]			Objekto pavadinimas	
Atestato Nr.		Pareigos	V. Pavardė	Parašas	Data	Objekto pavadinimas
A2120		PV	U. Niaurė		2022.05	Sandėlio, Paplėntės g. 2, Truikių k., Babrungo sen., Plungės raj. sav., statybos projektas
MK007911		ARCH	V. Sinkevičienė		2022.05	Brėžinio pavadinimas
Etapas		Užsakovas				PJŪVIAI 1-1, 2-2, 3-3
PP		UAB "Bio Wood"				As indicated 0
Objekto numeris					Lapas	Lapų
AA.22-508.2-TP-BD-BR.04					1	1

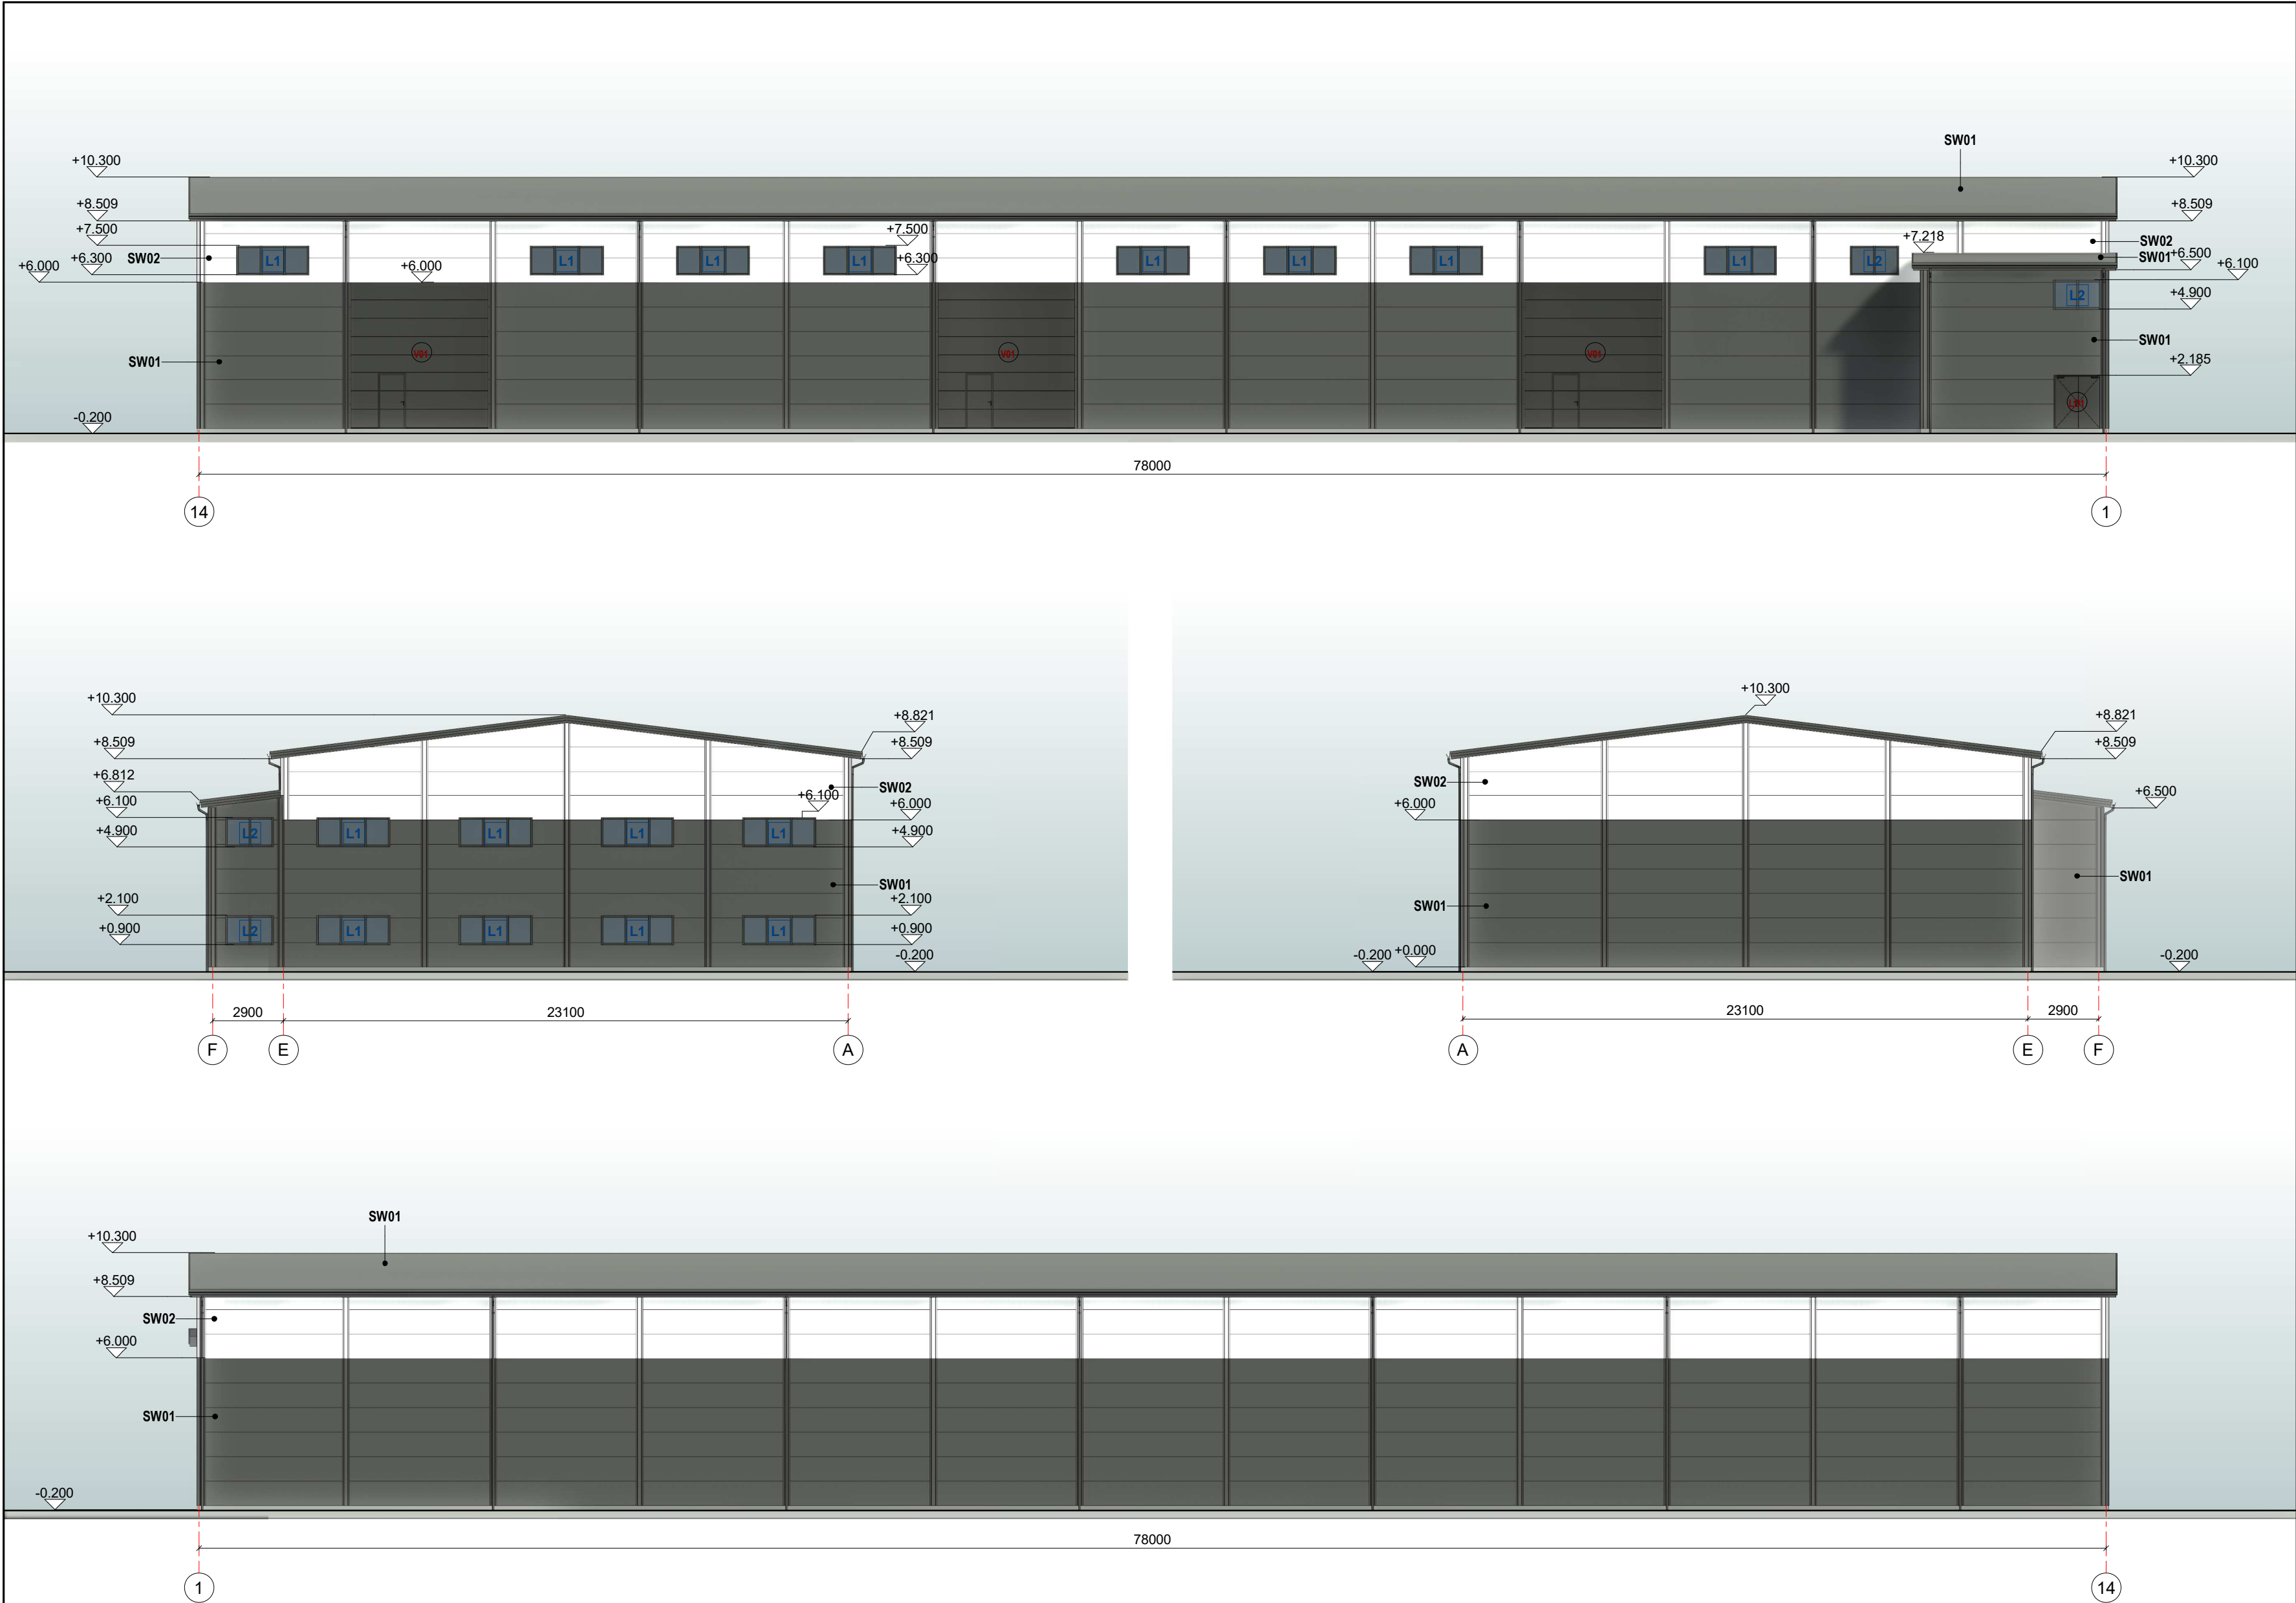

NAMO MEDŽIAGŲ EKSPLIKACIJA		
ŽYMUO	PAVADINIMAS	SPALVA
SW01	DAUGIASLUOKSNĖS FASADINĖS PLOKŠTĖS	RAL 7016
SW02	DAUGIASLUOKSNĖS FASADINĖS PLOKŠTĖS	RAL 9010
* KITŲ FASADO ELEMENTŲ SPALVA - RUDA. * FASADO APDAILOS MEDŽIAGŲ SPALVAS IR TIPĄ PAPILDOMAI TIKSLINTI SU ARCHITEKTU STATYBŲ METU.		
BENDROS PASTABOS		
1. PASTATO MATMENYS NURODYTI MILIMETRAIS (MM), PASTATO ALTITUDES NURODYTOS METRAIS (M). 2. PASTATO MATMENYS GALI NEŽYMAI KISTI STATYBŲ METU. 3. PRIEŠ UŽSAKANT GAMINIUS, MATMENIS TIKSLINTI VIETOJE. 4. VISOS NAUDOJAMOS MEDŽIAGOS TURI ATITIKTI GALIOJANČIAS PRIEŠGAISRINĖS IR SANITARINĖS HIGIENOS NORMAS, RANGOVAS PRIVALO PATEIKTI GALIOJANČIUS MEDŽIAGŲ ATITIKTIES CERTIFIKATUS. 5. VISUS PAKEITIMUS BŪTINA DERINTI SU ARCHITEKTU.		
• STATINIO NULINĖ ALTITUDĖ: +/-0,00 = 137.05. • STATINIO VIDUTINĖ KAMPŲ ALTITUDĖ: -0,20 = 136.85.		
Objekto pavadinimas Sandėlio, Paplėtės g. 2, Truikių k., Babrungo sen., Plungės raj. sav., statybos projektas		
Projekto rangovas	UAB "ARCHARTÉ" [J.K. 303465413 Gervų g. 30, Saldenės km., Vilniaus raj. www.archarte.lt info.archarte@gmail.com tel.nr. +370 610 64569]	
Atestato Nr.	Pareigos	V. Pavardė
A2120	PV	U. Niaurė
MK007911	ARCH	V. Sinkevičienė
Etapas	Užsakovas	
TP	UAB "Bio Wood"	
Brėžinio pavadinimas		Laida
FASADAI		As indicated 0
Objekto numeris		Lapas Lapų
AA.22-508.2-TP-BD-BR.05		1 1

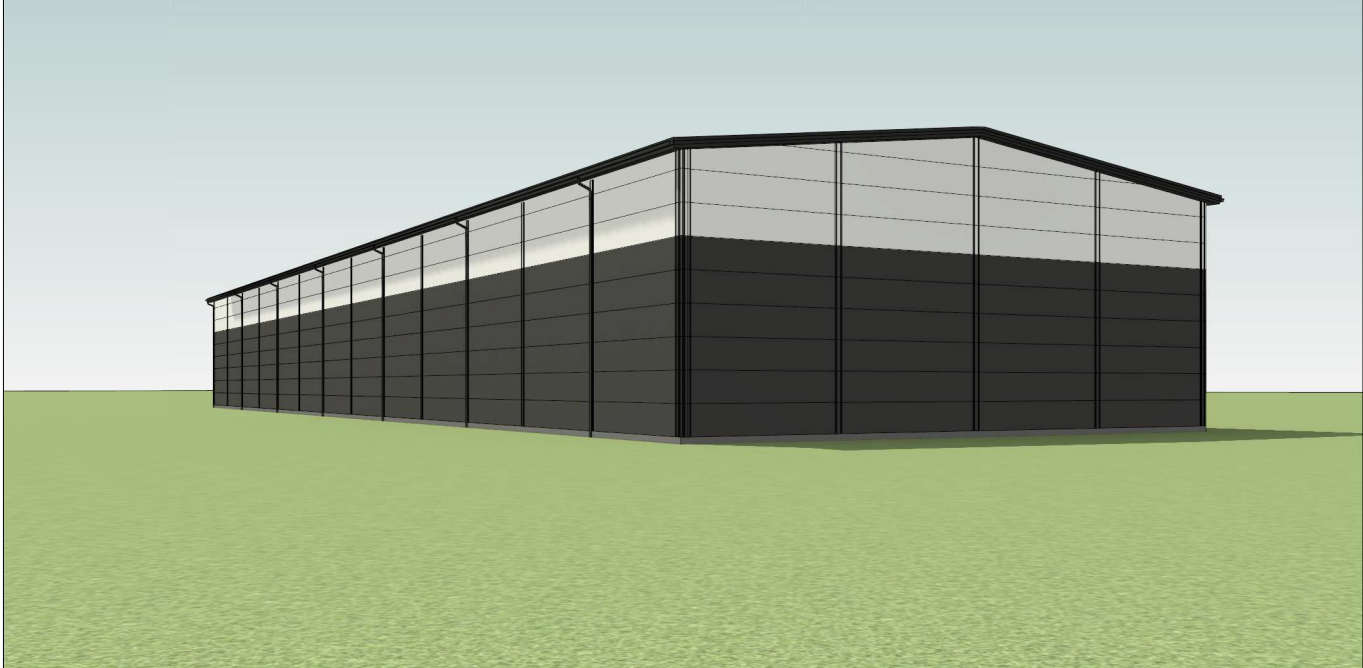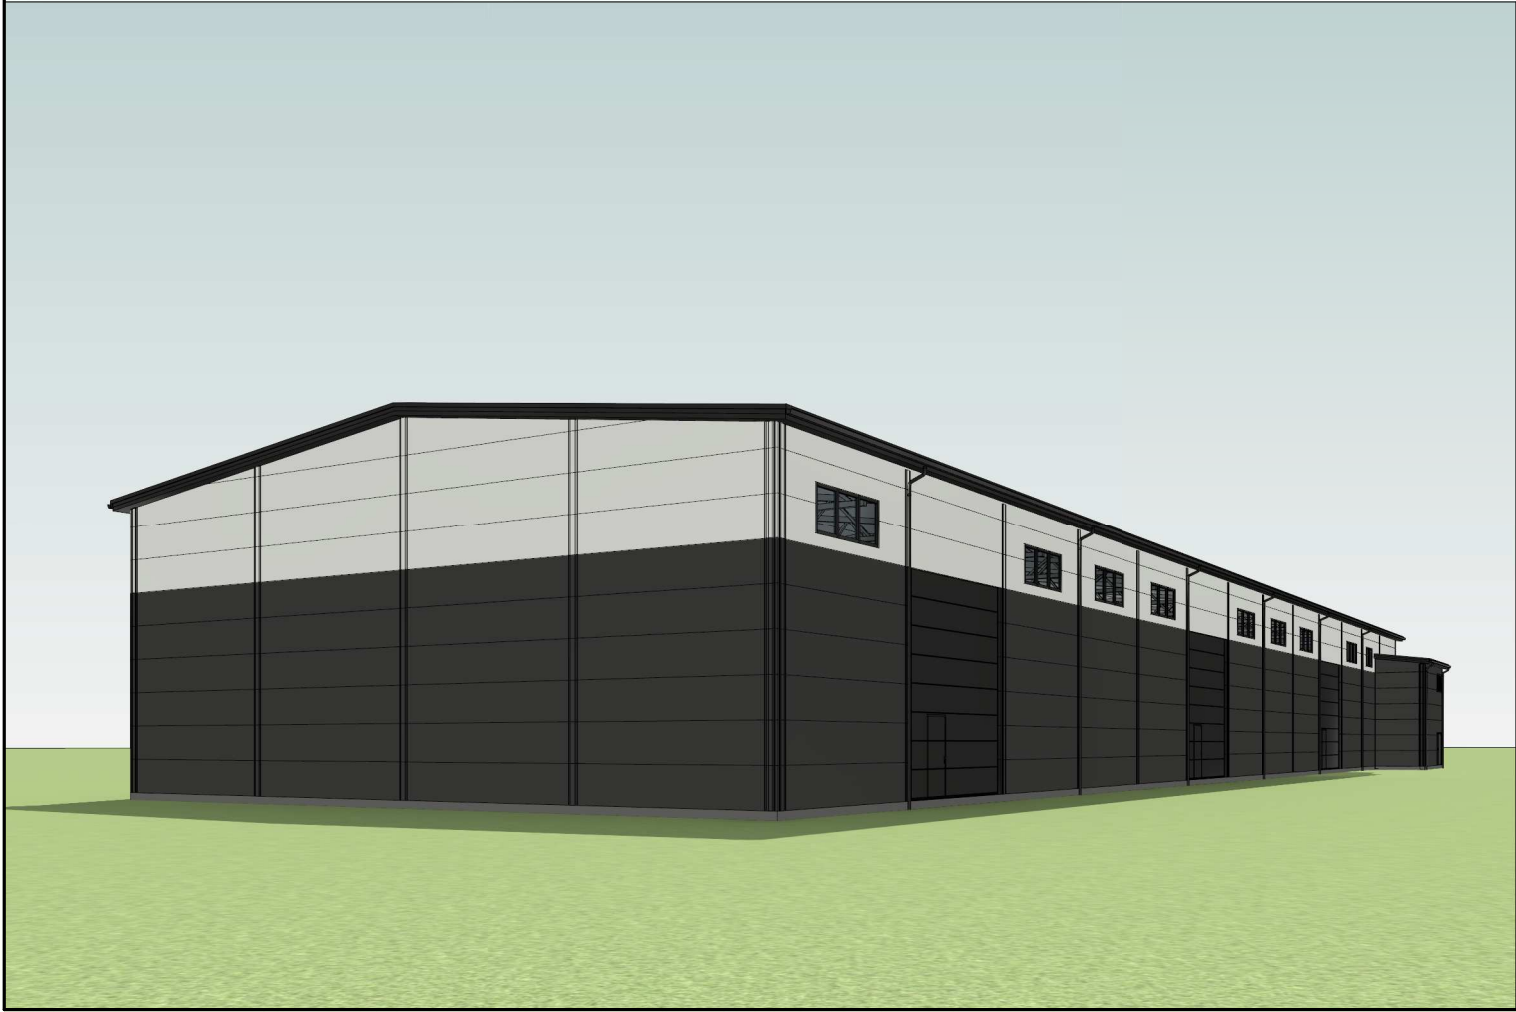

Projekto rangovas		 UAB "ARCHARTÉ" Į.K. 303465413 Gervių g. 30, Saldenės km., Vilniaus raj. www.archarte.lt info.archarte@gmail.com tel.nr. +370 610 64569			Objekto pavadinimas Sandėlio, Paplentės g. 2, Truikių k., Babrungo sen., Plungės raj. sav., statybos projektas			
Atestato Nr.	Pareigos	V. Pavardė	Parašas	Data	Brėžinio pavadinimas		Laida	
A2120	PV	U. Niaurė		2022.05	VIZUALIZACIJOS		0	
MK007911	ARCH	V.Sinkevičienė		2022.05				
Etapas	Užsakovas				Objekto numeris		Lapas	Lapų
TP	UAB "Bio Wood"				AA.22-508.2-TP-BD-BR.08		1	1