



UŽSAKOVAS:	UAB "Litnaglis", Žlibinų kel. 8, Glaudžių k., LT-90107 Plungės r. Įmonės kodas 171696632 Direktorius Mindaugas Bondauskis
PROJEKTUOTOJAS:	UAB „ARCHvizija“, S. Nėries 29A, Plungės m.
PROJEKTO PAVADINIMAS:	Dviejų sandėliavimo paskirties pastatų, Žlibinų kel. 8., Glaudžių k., Babrungo sen., Plungės r. sav., naujos statybos projektas
PROJEKTO NUMERIS:	2223 - PP
PROJEKTO ETAPAS:	Projektiniai pasiūlymai
DALIS:	Bendroji dalis
STATYBOS VIETA:	Žlibinų kel. 8, Glaudžių k.,
STATINIO KATEGORIJA:	Neypatingasis
STADIJA:	PP
BYLA (TOMAS):	I
LAIDA:	O
DIREKTORIUS:	Neringa Stroputė-Janauskienė
PROJEKTO VADOVAS:	Ramūnas Janauskas atestato Nr. A 2216

Plungė 2023 m.

**DVIEJŲ SANDELIAVIMO PASKIRTIES PASTATŲ, ŽLIBINŲ KEL. 8., GLAUDŽIŲ K., BABRUNGO SEN.,
PLUNGĖS R. SAV., NAUJOS STATYBOS PROJEKTAS PROJEKTINIAI PASIŪLYMAI**

Aiškinamojo rašto turinys

1. BENDRIEJI STATINIŲ RODIKLIAI.....	3
2. PAGRINDINIŲ NORMATYVINIŲ STATYBOS TECHNINIŲ DOKUMENTŲ, KURIAIS VADOVAUJANTIS PARENGTI PROJEKTINIAI PASIŪLYMAI, SĄRAŠAS	6
3. BENDRIEJI DUOMENYS.....	6
4. SKLYPO SPRENDINIAI.....	7
5. PASTATO ARCHITEKTŪRA.....	8
6. TECHNOLOGINIS APRAŠYMAS	8
7. PRIIMTA ATRANKOS IŠVADA.	8
8. PROJEKTINIŲ SPRENDINIŲ PRIEDAI	9

UAB "Litnaglis"

(Statytojo pavadinimas)

TVIRTINU

Direktorius Mindaugas Bondauskis 2023

(tvarkomojo dokumento Nr., data,/tvirtinančio asmens pareigos, vardas, pavardė, parašas, data)

STATINIO PROJEKTAS PATVIRTINTAS

PATVIRTINTA Dviejų sandėliavimo paskirties pastatų, Žlibinų kel. 8., Glaudžių k., Babrungo sen., Plungės r. sav., naujos statybos projektas

(Statinio projekto pavadinimas)

Statinio kategorija

neypatingas statinys

(ypatingas, neypatingas, nesudėtingas)

Statinių paskirtis

8.9. sandėliavimo paskirties pastatai

(Pagal STR 1.01.03:2017)

Statybos rūšis

nauja statyba

(nauja statyba, rekonstravimas, kapitalinis remontas ar paprastasis remontas pagal STR 1.12.06:2002)

Statinio gyvavimo trukmė

100

(Pagal STR1.12.06:2002)

STR 1.04.04:2017 „Statinio projektavimas, projekto ekspertizė“ 5 priedas

1. BENDRIEJI STATINIŲ RODIKLIAI

Šiame priede nurodomi žemės sklypo ir statinių (techniniai ir paskirties) rodikliai bendruoju atveju. Projekte nurodomi konkretaus sklypo ir konkretaus statinio bendrieji rodikliai. Bendrieji statinio rodikliai lentelėje ar kita forma nurodomi projekto bendrojoje dalyje.

Pavadinimas	Mato vienetas	Kiekis	Pastabos
I SKYRIUS SKLYPAS			
1. sklypo plotas	m ²	93505	
2. sklypo užstatymo intensyvumas	%	14,5	
3. sklypo užstatymo tankis	%	16,7	
II SKYRIUS PASTATAI Sandėliavimo paskirties pastatas Nr. 1			
1. Pastato paskirties rodikliai (gamybos, kitos planuojamos ūkinės veiklos, paslaugų apimtis, butų, vietų, lovų, bendras ir aptarnaujamų žmonių skaičius, kiti rodikliai).		100 t	
2. Pastato bendrasis plotas.*	m ²	484,30	
3. Pastato naudingasis plotas. *	m ²		
4. Pastato tūris.*	m ³	11390	
5. Aukštų skaičius.*	vnt.	1	
6. Pastato aukštis. *	m	9,30	
7. Butų skaičius (gyvenamajame name), iš jų:	vnt.		

Pavadinimas	Mato vienetas	Kiekis	Pastabos
7.1. 1 kambario	vnt.		
7.2. 2 ir daugiau kambarių	vnt.		
8. Energinio naudingumo klasė			nesertifikuojamas
9. Pastato (patalpų) akustinio komforto sąlygų klasė		E	
10. Statinio atsparumo ugniai laipsnis		I	
11. Kiti papildomi pastato rodikliai* Pastato pagrindinis plotas. Pastato pagalbinis plotas.	m ² m ²	484,30	
II SKYRIUS PASTATAI Sandėliavimo paskirties pastatas Nr. 2			
1. Pastato paskirties rodikliai (gamybos, kitos planuojamos ūkinės veiklos, paslaugų apimtys, butų, vietų, lovų, bendras ir aptarnaujamų žmonių skaičius, kiti rodikliai).		20 t	
2. Pastato bendrasis plotas.*	m ²	330,14	
3. Pastato naudingasis plotas. *	m ²		
4. Pastato tūris.*	m ³	1722	
5. Aukštų skaičius.*	vnt.	2	
6. Pastato aukštis. *	m	9,80	
7. Butų skaičius (gyvenamajame name), iš jų:	vnt.		
7.1. 1 kambario	vnt.		
7.2. 2 ir daugiau kambarių	vnt.		
8. Energinio naudingumo klasė			nesertifikuojamas
9. Pastato (patalpų) akustinio komforto sąlygų klasė		E	
10. Statinio atsparumo ugniai laipsnis		I	
11. Kiti papildomi pastato rodikliai* Pastato pagrindinis plotas. Pastato pagalbinis plotas.	m ² m ²	286,03 44,11	
III SKYRIUS SUSISIEKIMO KOMUNIKACIJOS			
1. Keliai (valstybinės ir vietinės reikšmės):			
1.1. kelio kategorija			
1.2. kelio ilgis*	km		
1.3. kelio juostos plotis	m		
1.4. eismo juostų skaičius	vnt.		
1.5. eismo juostos plotis	m		
1.7. tilto, viaduko ar estakados ilgis	m		
2. Geležinkeliai:			
2.1. kategorija			

Pavadinimas	Mato vienetas	Kiekis	Pastabos
2.2. ilgis*	km		
2.3. apsaugos zonos plotis	m		
3. Gatvės:			
3.1. kategorija			
3.2. ilgis*	km		
3.3. važiuojamosios dalies plotis	m		
3.4. eismo juostų skaičius	m		
3.5. eismo juostos plotis	m		
IV SKYRIUS INŽINERINIAI TINKLAI (Nurodomas kiekvienos paskirties inžinerinių tinklų pavadinimas ir rodikliai)			
4. inžinerinių tinklų ilgis*	m		
5. vamzdžio skersmuo (tik vamzdynams)	mm		
6. elektros tinklų laidininkų skaičius ir skerspjūvis	vnt.; mm ²		
7. elektroninio ryšio laidininkų porų skaičius ir skerspjūvis	vnt.; mm ²		
V SKYRIUI SKITI STATINIAI			
9.8. kiti inžineriniai tinklai	m ²		

8. * Žvaigždute pažymėti rodikliai apskaičiuojami vadovaujantis Nekilnojamojo turto kadastrinių matavimų ir kadastro duomenų surinkimo taisyklėmis, kurias tvirtina Lietuvos Respublikos žemės ūkio ministras. Baigus statybą ir atlikus kadastrinius matavimus šie rodikliai gali turėti neesminių nukrypimų.

Projekto vadovas Ramūnas Janauskas

atestatas A 2216, 2023 metai

(vardas, pavardė, parašas, kvalifikacijos atestato arba pažymos Nr., data)

2. PAGRINDINIŲ NORMATYVINIŲ STATYBOS TECHNINIŲ DOKUMENTŲ, KURIAIS VADOVAUJANTIS PARENGTI PROJEKTINIAI PASIŪLYMAI, SĄRAŠAS

Pagrindinių normatyvinių statybos techninių dokumentų, kuriais vadovaujantis parengtas PP sąrašas:

LR įsakymai:

1. LR Statybos įstatymas.
2. LR Teritorijos planavimo įstatymas.

Statybos techniniai reglamentai:

1. STR 1.01.03:2017 Statinių klasifikavimas.
2. STR 1.01.08:2002 Statinio statybos rūšys.
3. STR 1.04.04:2017 Statinio projektavimas, projekto ekspertizė.
4. STR 1.05.01:2017 Statybą leidžiantys dokumentai. Statybos užbaigimas. Statybos sustabdymas. Savavališkos statybos padarinių šalinimas. Statybos pagal neteisėtai išduotą statybą leidžiantį dokumentą padarinių šalinimas;
5. STR 2.02.02:2004 Visuomeninės paskirties statiniai.
6. STR 2.06.04:2014 Gatvės ir vietinės reikšmės keliai. Bendrieji reikalavimai.

3. BENDRIEJI DUOMENYS

Projektinių pasiūlymų rengimo pagrindas: Projektinių pasiūlymų rengimo pagrindas yra Plungės rajono bendrasis planas, rengiama žemės sklypo detaliojo plano korektūra, žemės nuosavybės dokumentai ir patvirtinta projektinių pasiūlymų užduotis.

Projektinių pasiūlymų paskirtis:

- nustatyti žemės sklypo teritorijos naudojimo reglamento parametrus, kai Teritorijų planavimo įstatymo 20 straipsnio nustatytais atvejais neparengti teritorijų planavimo dokumentai ir statyba konkrečiame žemės sklype leidžiama;
- informuoti visuomenę apie statinio, kuriam Teritorijų planavimo įstatymo 20 straipsnyje nustatytais atvejais neparengti teritorijų planavimo dokumentai ir statyba konkrečiame sklype leidžiama, numatomą projektavimą;
- išreikšti Statytojo (užsakovo) sumanyto projektuoti statinio architektūros ir kitų pagrindinių sprendinių idėją;
- specialioms architektūros reikalavimams nustatyti.

Projekto rengėjas – UAB „ARCHvizija“ projekto vadovas, architektas Ramūnas Janauskas (atestato Nr. A 2216).

Projekto rengimo pagrindas – Projekto rengimo pagrindas projektavimo rangos sutartis ir projektinių pasiūlymų rengimo užduotis.

Projektiniai pasiūlymai rengti vadovaujantis LR galiojančiais projektavimo veiklą reglamentuojančiais įstatymais, statybos techniniais reglamentais ir normatyviniais dokumentais bei standartais.

Užstatymo ir kiti rodikliai pateikti brėžinyje Sklypo planas bei Bendruosiuose rodikliuose. Projekto sprendiniai neprieštarauja patvirtintam Plungės rajono Bendrajam planui.

Sklypo plotas:	9,3505 ha
Kadastrinis numeris, statybos geografinė vieta	Sandėliavimo paskirties pastatų Žlibinų kel. 8., Glaudžių k., Babrungo sen., Plungės r. sav., sklypo kadastro 6824/0002:245. Pagrindinė tikslinė žemės naudojimo paskirtis – Kita: Pramonės ir sandėliavimo objektų teritorijos. Juridiniai faktai: nuosavybė – Lietuvos Respublika, su UAB „Litspringas“ sudaryta nuomos sutartis.
Reljefas:	Teritorija su nežymiais reljefo pokyčiais.
Esami statiniai, įrenginiai:	Sklypas užstatytas pastatais.
INŽINERINIAI TINKLAI	
ŠILDYMAS	Pastatas nešildomas.
ELEKTROTECHNIKA	Iš sklype įrengto komercinio apskaitos skydo
VANDENTIEKIS	Neprojektuojamas
NUOTEKOS	Neprojektuojamas
LIETAUS NUOTEKOS	Paskleidžiama teritorijoje
PATALPŲ VĖDINIMAS	Per ventiliacijos kanalus ir varstomus langus
Naudojimo apribojimai,	<u>Specialiosios naudojimo sąlygos:</u>

servitutai:	Paviršiniai vandens telkiniai 0,1308 ha; Paviršinių vandens telkinių pakrantės apsaugos juostos 0,0261ha; Paviršinių vandens telkinių pakrantės apsaugos zonos 0,0261ha; Elektros oro linijos apsaugos zonos 0,5565 ha; Kelių apsaugos zonos 0,1303 ha;
Želdiniai:	Sklype yra augančių medžių.
Klimatinės, geologinės sąlygos:	Pagal RSN 156-94 "Statybinė klimatologija" duomenis Plungėje yra sekančios klimatinės sąlygos: vidutinė metinė oro temperatūra +5,9 °C; šalčiausio penkiadienio oro temperatūra -21 °C; santykinis metinis oro drėgnumas 81%; vidutinis metinis kritulių kiekis 788 mm; maksimalus paros kritulių kiekis (absolūtus maksimumas) 103,8 mm. Vyraujančios stipriausių vėjų kryptys: sausio mėn. – iš PR, P, PV, V; liepos mėn. – iš P, PV, V, ŠV; vidutinis metinis vėjo greitis - 3,2 m/s; skaičiuojamasis vėjo greitis prie žemės paviršiaus (H=10 m), galimas vieną kartą per 50 metų - 20 m/s; Pagal STR 2.05.04:2003 „Poveikiai ir apkrovos“ Plungės m. priskiriamas I-jam vėjo apkrovos rajonui su pagrindine atskaitine vėjo greičio reikšme 24 m/s. Skaičiuojamasis vėjo greitis priimtas su k-1,3. Pagal STR 2.05.04:2003 „Poveikiai ir apkrovos“ Plungės m. priskiriamas II-jam sniego apkrovos rajonui su sniego antžeminės apkrovos charakteristine reikšme 1,6 kN/m ² (160 kg/m ²). Skaičiuojamoji sniego apkrova priimta su k - 1,3. Norminė apkrova 200 kg/m ² .
Sklypo higieninė ir ekol. situacija:	Aplinkinėje teritorijoje taršos nėra taršos objektų, todėl konstatuojama, kad sklypo higieninė ir ekologinė situacija gera.

4. Sklypo sprendiniai

Sandėliavimo pastatas Nr.1 statomas naujoje pastatais neužimtoje vietoje šiaurės vakarinėje sklypo dalyje, pastatas nuo gretimo sklypo ribos mažiausioje vietoje nutolęs 6,8 metro.

Sandėliavimo pastatas Nr.2 statomas naujoje pastatais neužimtoje vietoje šiaurinėje sklypo dalyje.

Eil. Nr.	Pavadinimas	Kiekis
1.	Sklypo plotas	9,3505 ha
2.	Sklypo užstatymas	Bendras pastatais užstatytas plotas 15577 kv.m.
3.	Sklypo užstatymo intensyvumas	14,5 %
4.	Sklypo užstatymo tankumas	16,7 %
5.	Pastatų užimamas žemės plotas	760 kv.m.
6.	Projektuojamų pastatų bendrasis plotas	Bendras pastatų plotas 13556,1 kv.m.
7.	Apželdinimo procentas	51 %
8.	Automobilių parkavimo skaičius	4 naujos

Pastatų statyba numatoma vienu etapu.

Inžineriniai tinklai esami.

Prognozuojama, kad sandėliavimo veiklos sukiamas triukšmo lygis artimiausioje gyvenamojoje aplinkoje dienos metu neviršys leidžiamų triukšmo ribinių dydžių, reglamentuojamų ūkinės veiklos objektams pagal HN 33:2011 1 lentelės 4 punktą. Prognozuojama, kad viešojo naudojimo gatvėmis ir keliais pravažiuojančio ir su sandėliavimo veikla susijusio autotransporto sukiamas triukšmo lygis artimiausioje gyvenamojoje aplinkoje dienos metu neviršys triukšmo ribinių dydžių, reglamentuojamų pagal HN 33:2011 1 lentelės 3 punktą.

Pastatų, inžinerinių tinklų ir susisiekimo komunikacijų altitudžių parinkimas

Projektuojant sklypo aukščius, siekiama sprendimo, kuris kiek galima mažiau keistų dabartinį susiformavusį teritorijos reljefą. Pasirinkta pastato altitudė ±0.00 =122,80.

Sklype įrengiami autotransporto privažiavimo keliai, stovėjimo aikštelės, pėsčiųjų takai

Numatoma galimybė privažiuoti prie pastato iš pietų, vakarų ir šiaurinės pusių. Aplink pastatus daromas priešgaisrinis apvažiavimas. Stovėjimo vietos esamos ir projektuojamos naujos. Automobilių stovėjimo vietų minimalus skaičius nustatomas vadovaujantis STR 2.06.04:2014 „Gatvės ir vietinės reikšmės keliai“

30 lentelė. Automobilių stovėjimo vietų minimalus skaičius

Eil. Nr.	Pastatų	Minimalus automobilių stovėjimo vietų skaičius
16.	Sandėliavimo paskirties pastatai	1 vieta 200 m ² sandėlių ploto

Viso projektuojamiems pastatams reikės 4 automobilių stovėjimo aikštelės. Projektuojama 4 vietų stovėjimo aikštelė šalia pastato Nr.2 yra pakankama (žiūrėti 2223-PP-SP- B.2 brėžinį). Projektuojama viena elektromobilių vieta.

Inžinerinius geodezinius tyrimus 2022 metais atliko UAB „Eurometras“.

5. PASTATO ARCHITEKTŪRA

PAGRINDINĖS PROJEKTUOJAMO STATINIO (-IŲ) CHARAKTERISTIKOS:

Pastatų architektūra atitinka pastato paskirtis. Pastatų spalvinis sprendimas daromas analogiškas esamiesiems pastatams. Numatoma statiniais neužimtoje sklypo vietoje statyti sandėliavimo paskirties pastatus.

Projektuojamuose pastatuose numatomos sandėliavimo ir pagalbinės patalpos.

Projektuojamas pastato Nr. 1 pagrindinis tūris taisyklingos formos, vieno aukšto su stogo nuolydžiu į dvi puses. Numatoma prilydmos dangos stogo danga. Pastatas vieno pagrindinio tūrio. Pastate projektuojama sandėliavimo patalpa. Pastato aukšto grindys priimamos prisitaikant prie esamo reljefo, suprojektuotos viename lygyje. Iš vakarų, šiaurinės ir rytų pastato pusių papildomam apšvietimui projektuojami langai,

Projektuojamas pastato Nr. 2 pagrindinis tūris taisyklingos formos, dviejų aukštų su stogo nuolydžiu į vieną pusę. Numatoma prilydmos dangos stogo danga. Pastatas vieno pagrindinio tūrio. Pastate projektuojama sandėliavimo patalpos, laiptinė. Pastato aukšto grindys priimamos prisitaikant prie esamo reljefo, suprojektuotos viename lygyje. Iš rytų ir šiaurinės pastato pusės papildomam apšvietimui projektuojami langai,

Fasadų apdaila daugiasluoksniai paneliai skardos spalvos RAL – 7040, RAL-3000, pastato cokolis – betonas, stogas tamsiai pilkos spalvos PVC. Parapetų, lietavamzdžių skarda RAL – 7016.

NEĮGALIŲJŲ SPECIFINIŲ POREIKIŲ TENKINIMO SPRENDINIAI

Projektuojamas pastatas nepritaikomas žmonių su negalia reikmėms.

6. TECHNOLOGINIS APRAŠYMAS

UAB „LITNAGLIS“ veikla vykdoma Žlibinų kelias 8 Glaudžių kaime Plungės rajone esančiose pastatuose. Projektuojamuose pastatuose numatoma metalo žaliavos ir metalo gaminių sandėliavimas

7. PRIIMTA ATRANKOS IŠVADA.

Vadovaujantis PAV įstatymo 7 straipsnio 7 dalimi ir atsižvelgus į išdėstytus motyvus Aplinkos apsaugos agentūra 2022-12-20 registracijos numeris (30-2)-A4E-14078 priimamė atrankos išvada, kad UAB „Litnaglis“ PŪV - vinių ir vielos produktų gamybos plėtrai Žlibinų kel. 8, Glaudžių k., Babrungo sen., Plungės r. sav. – **poveikio aplinkai vertinimas neprivalomas.**

Atrankos išvada yra priimta pagal pateiktą atrankos informaciją, kuri yra patalpinta Aplinkos apsaugos agentūros interneto svetainės <https://aaa.lrv.lt/> skiltyje *Veiklos sritys > Poveikio aplinkai vertinimas (PAV) > 2022 metai > 3. Atrankos dėl poveikio aplinkai vertinimo informacija 2022 m.*
> *Telšių regionas (12).*

8. PROJEKTINIŲ SPRENDINIŲ PRIEDAI

Aiškinaamojo rašto priedai - Statytojo pateikiami dokumentai:


1. Projektinių pasiūlymų rengimo užduotis;
2. Sklypo registro pažymėjimas;
3. Įsakymas, įgaliojimas;
4. Aplinkos apsaugos agentūros priimta atrankos išvada;
5. Topografinė nuotrauka;
6. Transporto triukšmo sklaidos skaičiavimai;
7. Sklypo planas;
8. Pastato brėžiniai.

Projekto vadovas Ramūnas Janauskas




atestatas A 2216, 2023 metai

(vardas, pavardė, parašas, kvalifikacijos atestato arba pažymos Nr., data)

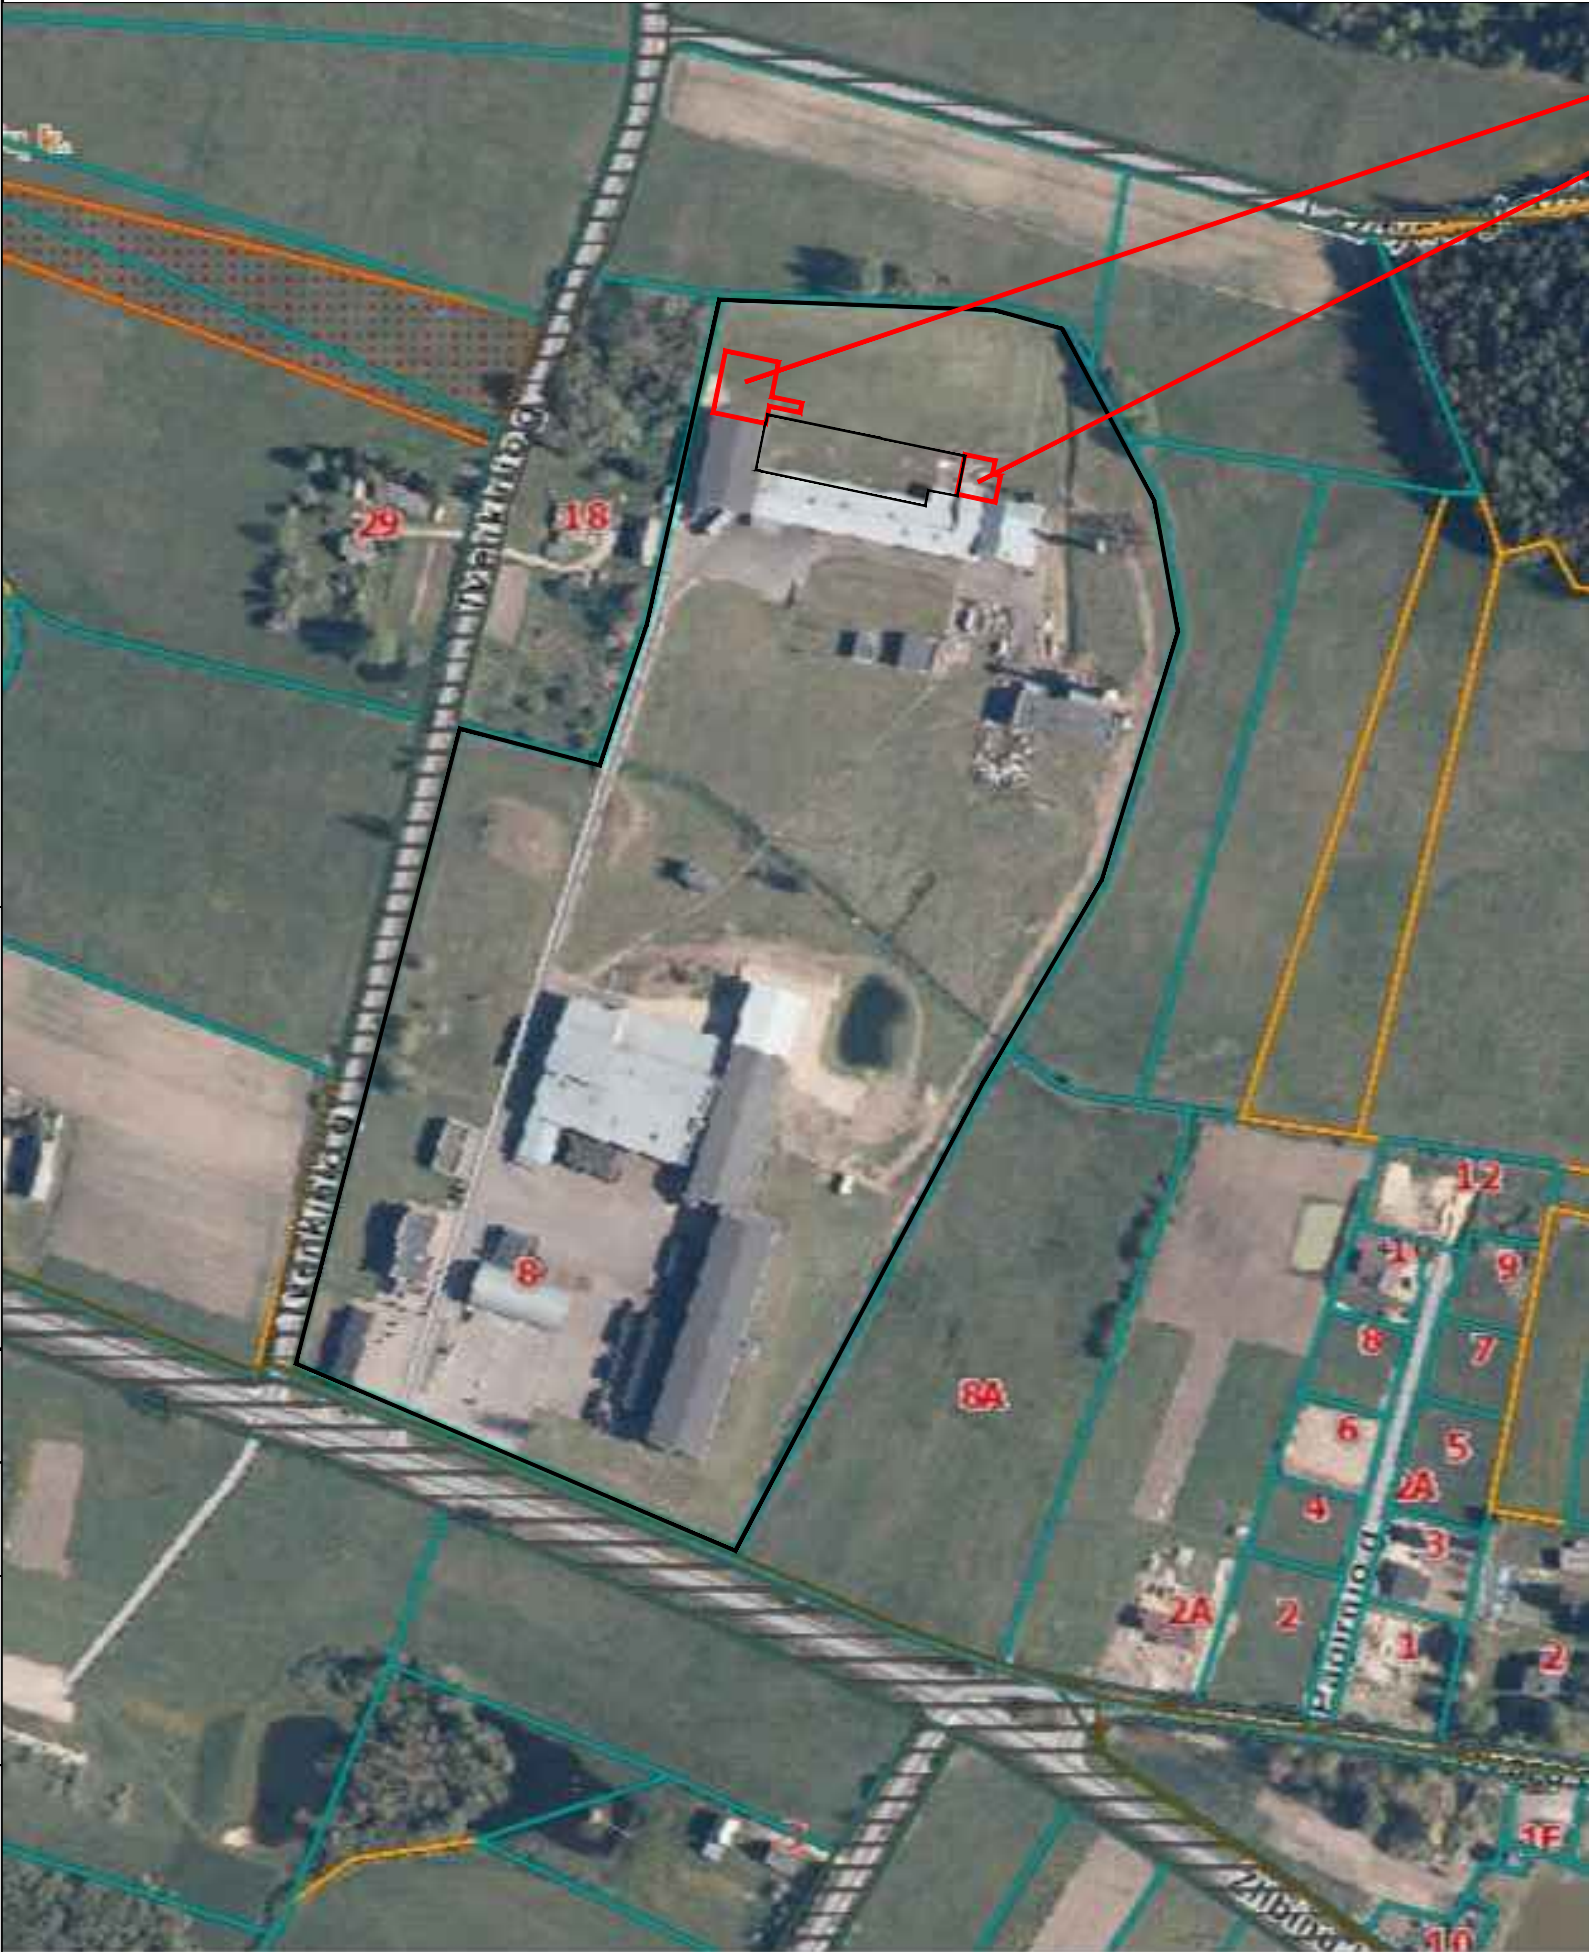

SUTARTINIAI ŽYMĖJIMAI	
	- SKLYPO RIBA
	- PROJEKTUOJAMAS SANDĖLIAVIMO PASKIRTIES PASTATAS NR1.
	- PROJEKTUOJAMAS SANDĖLIAVIMO PASKIRTIES PASTATAS NR2.

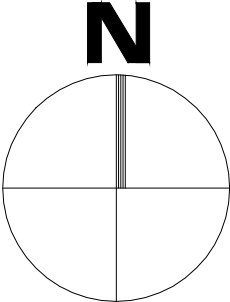

DETALUSIS PLANAS patvirtintas Plungės rajono savivaldybės tarybos 2012 m. liepos 26 d. sprendimu Nr. T1-195 6 punktu.



O	2023	Statybos leidimui, statybos darbams				
Laida	Išleidimo data	Laidos statusas. Keitimo priežastis (jei taikoma)				
KVAL. PATV. DOK. NR.	ARCH vizija S. NERIES 29 A, PLUNGĖ LT- 90167 el. paštas: archvizija@gmail.com			STATINIO PROJEKTO PAVADINIMAS		
				Dviejų sandėliavimo paskirties pastatų, Žilbinų kel. 8., Glaudžių k., Babrungo sen., Plungės r. sav., naujos statybos projektas		
A 2216	PV	R. Janauskas		STATINIO NUMERIS IR PAVADINIMAS, DOKUMENTO PAVADINIMAS		Laida
A 2216	PDV	R. Janauskas		SITUACIJOS SCHEMA		B
LT	STATYTOJAS IR (ARBA) UŽSAKOVAS UAB "Litnaglis"			DOKUMENTO ŽYMUO		Lapas
				2223 - TDP - SP - B.1		Lapų
				1	1	

Perspektyvinė asfaltbetonio aikštelė
PLOTAS 3334 KV.M.

SUTARTINIAI ŽYMĖJIMAI

	- SKLYPO RIBA
	- PROJEKTUOJAMAS SANDĖLIAVIMO PASKIRTIES PASTATAS NR.1
	- PROJEKTUOJAMAS SANDĖLIAVIMO PASKIRTIES PASTATAS NR.2
	- PROJEKTUOJAMA ASFALTBETONIO DANGA
	- VEJOS DANGA
	- Užstatyti leidžiama teritorija (pagal šiuo metu rengiamą detalų planą)
	- PASTATO PRIRIŠIMAS
	- PASTATO KOORDINATĖS
	- AUTOMOBILIŲ STOVĖJIMO VIETOS
	- AUTOMOBILIŲ ELEKTROS PAKROVIMO VIETA
	- PROJEKTUOJAMI ĮEJIMAI
	- ESAMAS ĮVAŽIAVIMAS

±0.00 = 122,80 - altitudę ± 0.00 tikrinti nužymint aukščius statybos vietoje

TECHNINIAI EKONOMINIAI RODIKLIAI

SKLYPO		
Nr.	Pavadinimas	Kiekis
1.	Sklypo plotas	9.3505 ha
2.	Tvarkomos teritorijos plotas	4150 kv.m.
3.	Projektuojamas užstatymo plotas pastato Nr.1	545 kv.m.
4.	Projektuojamas užstatymo plotas pastato Nr.2	215 kv.m.
5.	Sklypo užstatymo tankumas	16,7 %
6.	Sklypo užstatymo intensyvumas	14,5 %
7. Papildomas	Automobilių stovėjimo vietų skaičius	4
8.	Apželdintas sklypo plotas	51 %
PASTATŲ		
1.	Bendrasis plotas sandėliavimo pastato Nr.1	484,30 kv.m
2.	Bendrasis plotas sandėliavimo pastato Nr.2	330,14 kv.m
3.	Aukštų skaičius pastato Nr. 1	1
4.	Aukštų skaičius pastato Nr. 2	2
5.	Pastatų atsparumas ugniai laipsnis	III

Suprojektuota gamykla, statoma

Esamas sandėlys

Esama gamykla

1 mūr
gamyb

Projektuojamas naujas
sandėliavimo pastatas

Projektuojamas naujas
sandėliavimo pastatas


4vnt.

M 1:500




O		2023.11.12		Statybos leidimui, statybos darbams			
Laida		Išleidinimo data		Laidos statusas. Keitimų priežastis (jei taikoma)			
VAL. PATV. DOK. NR.		ARCH vizija		STATINIO PROJEKTO PAVADINIMAS Dviejų sandėliavimo paskirties pastatų, Žilbinų kel. 8., Glaudžių k., Babrungo sen., Plungės r. sav., naujos statybos projektas			
		S. NERIES 29 A, PLUNGĖ LT- 90167 el. paštas: archvizija@gmail.com					
A 2216	PV	R. Janauskas		STATINIO NUMERIS IR PAVADINIMAS, DOKUMENTO PAVADINIMAS SKLYPO PLANAS M 1:500			
A 2216	PDV	R. Janauskas					
LT	STATYTOJAS IR (ARBA) UŽSAKOVAS UAB "Litnaglis"			DOKUMENTO ŽYMUO 2223 - TDP - SP - B.2		Lapas	Lapų
						1	1

PIRMO AUKŠTO PATALPŲ EKSPLIKACIJA		
Pat. Nr.	Patalpos pavadinimas	Plotas, m²
101	Sandėliavimo patalpa	484.30
		484.30

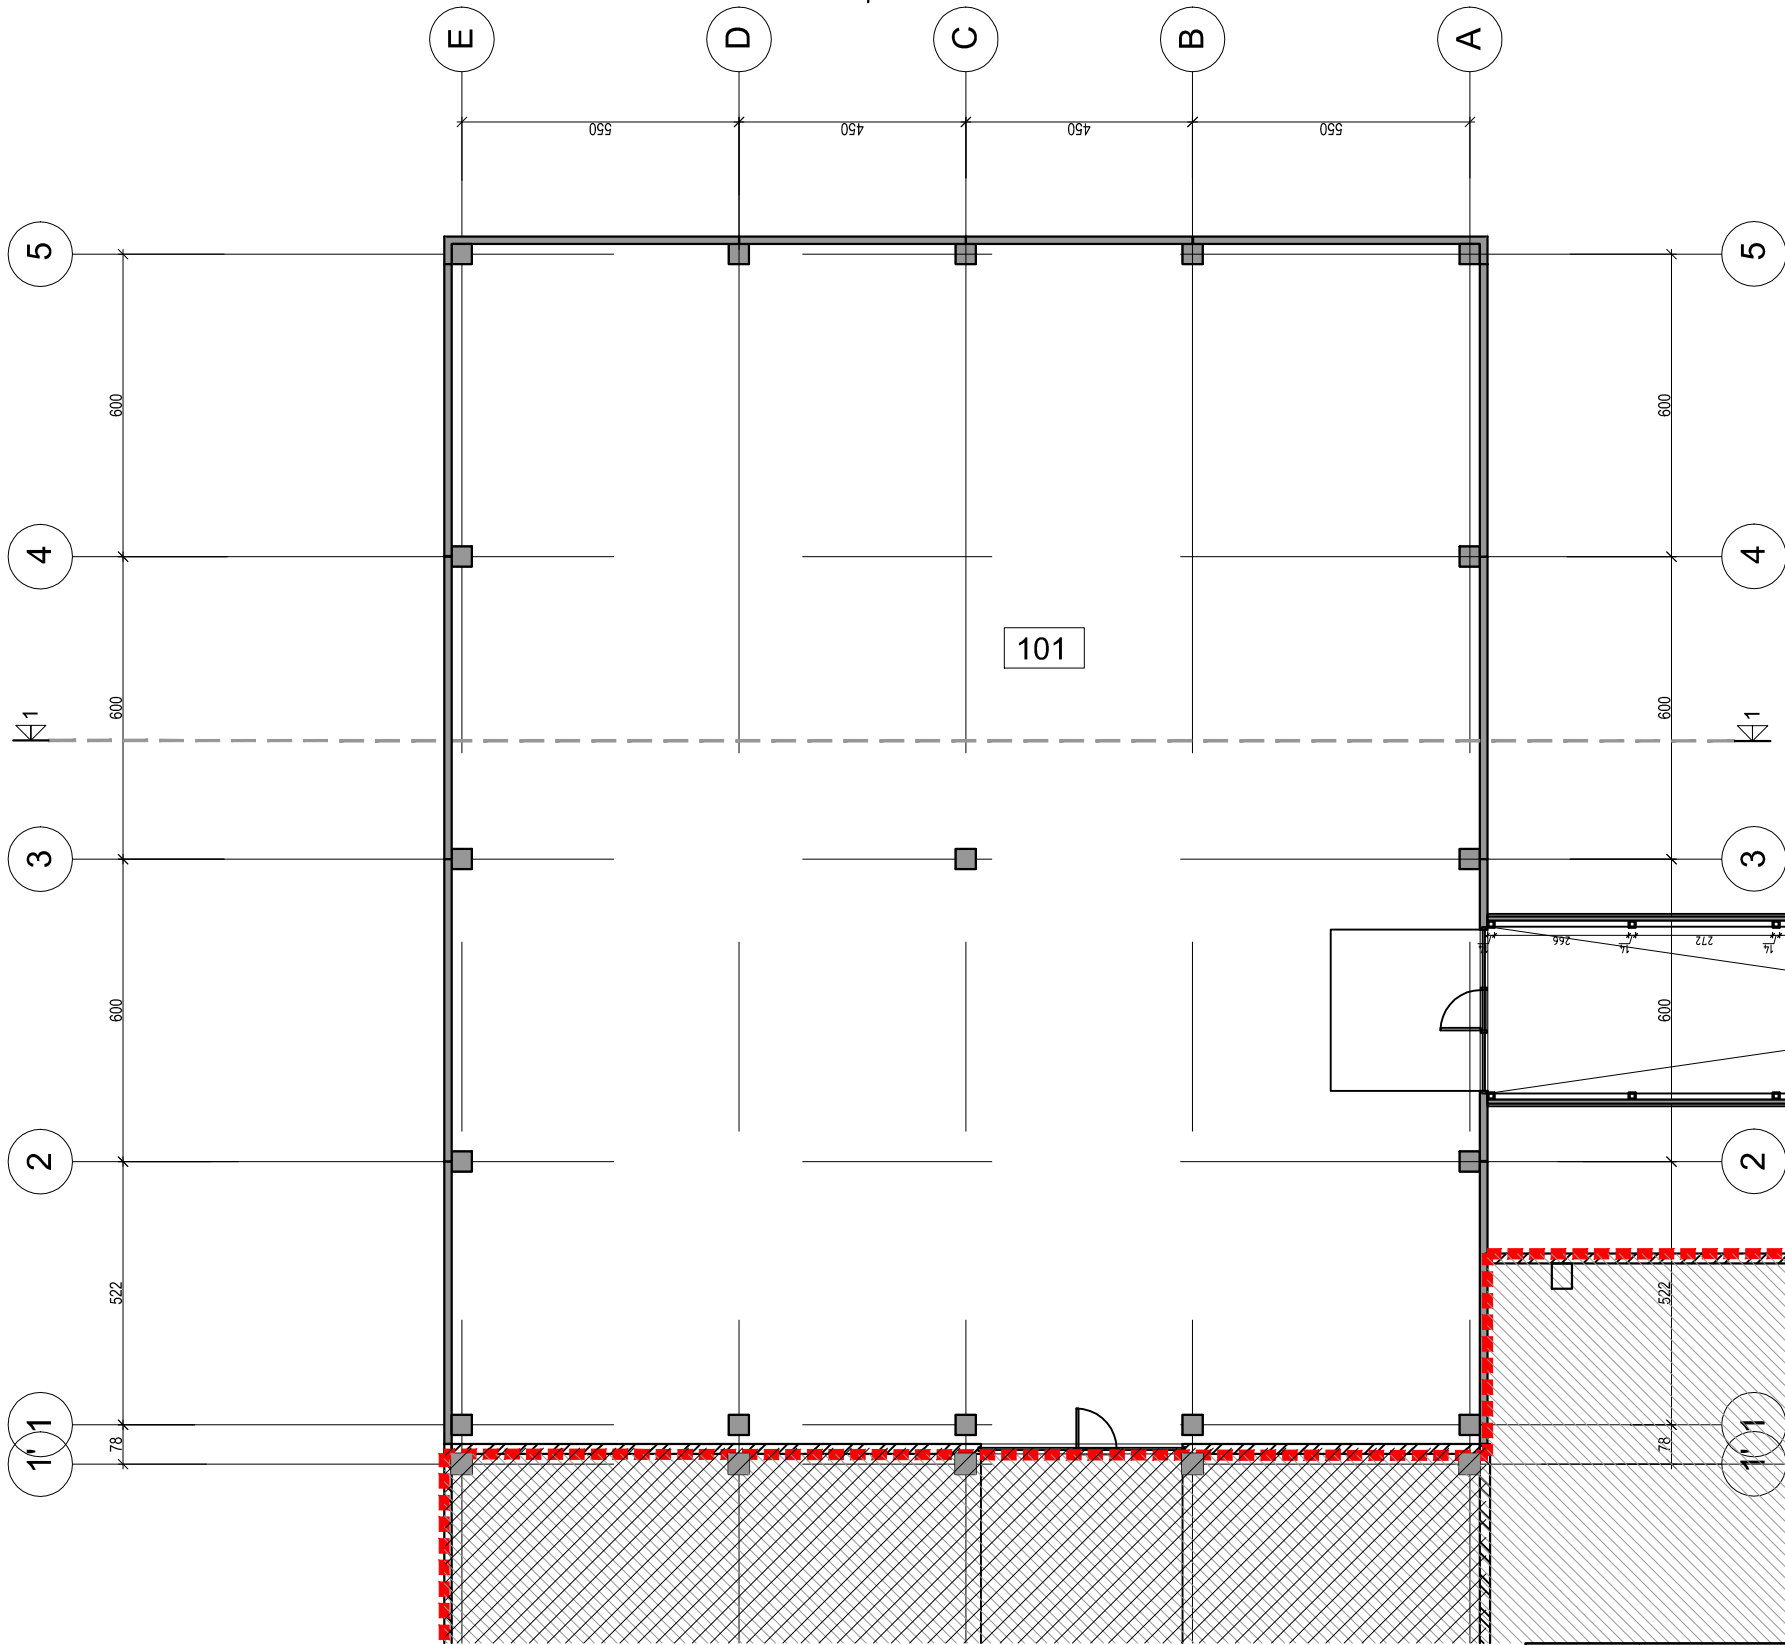


Sutartiniai pažymėjimai


	Esami pastatai
	Projektuojamos sienos
	Esamos sienos

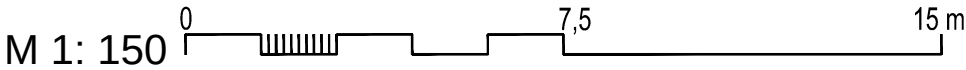


0	2023-05	Visuomenės informavimui			
Laida	Išleidimo data	Laidos statusas. Keitimo priežastis (jei taikoma)			
KVAL. PATV. DOK. NR.	ARCH vizija S. NERIES 29 A, PLUNGĖ LT- 90167 el. paštas: archvizija@gmail.com		STATINIO PROJEKTO PAVADINIMAS		
			Dviejų sandėliavimo paskirties pastatų, Žlibinų kel. 8., Glaudžių k., Babrungo sen., Plungės r. sav., naujos statybos projektas		
A 2216	PV	R. Janauskas		OBJEKTAS: sandėliavimo paskirties pastatas Nr.1 PIRMO AUKŠTO PLANAS M 1:150	Laida
A 2216	PDV	R. Janauskas			0
A 2216	Arch.	R. Janauskas			
KALBOS TRUMP. LT	STATYTOJAS IR (ARBA) UŽSAKOVAS UAB „Litnaglis“		DOKUMENTO ŽYMUO 2223 - TDP - SA- B.1		Lapas
					Lapų
					1
					1

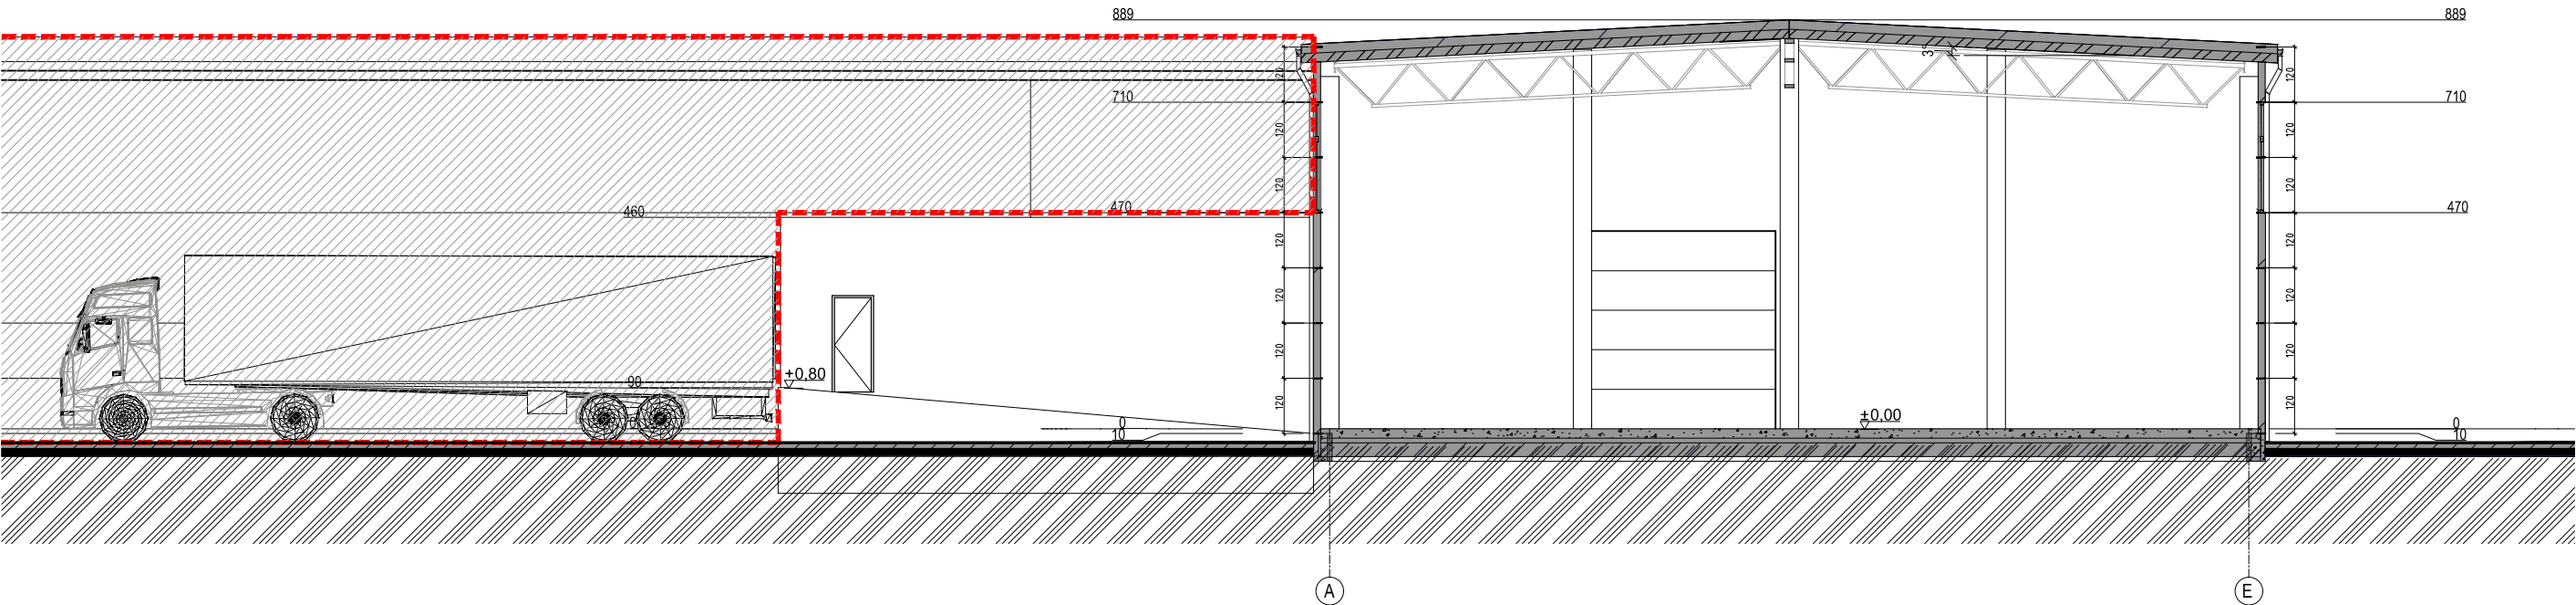

Sutartiniai pažymėjimai

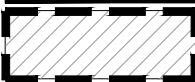

Esami pastatai

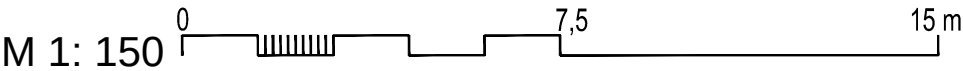


0	2023-05	Visuomenės informavimui			
Laida	Išleidimo data	Laidos statusas. Keitimo priežastis (jei taikoma)			
KVAL. PATV. DOK. NR.	ARCH vizija S. NERIES 29 A, PLUNGĖ LT- 90167 / el. paštas: archvizija@gmail.com		STATINIO PROJEKTO PAVADINIMAS		
			Dviejų sandėliavimo paskirties pastatų, Žlibinų kel. 8., Glaudžių k., Babrungo sen., Plungės r. sav., naujos statybos projektas		
A 2216	PV	R. Janauskas	OBJEKTAS: sandėliavimo paskirties pastatas Nr.1 PJŪVIS 1-1 M 1:150	Laida	
A 2216	PDV	R. Janauskas		0	
A 2216	Arch.	R. Janauskas			
KALBOS TRUMP. LT	STATYTOJAS IR (ARBA) UŽSAKOVAS		DOKUMENTO ŽYMUO	Lapas	
	UAB „Litnaglis“			Lapų	
			2223 - TDP - SA- B.2	1	
				1	



Sutartiniai pažymėjimai

	Cokolis - betonas
	Sienos - daugiasluoksnės plokštės, RAL-7040
	Sienos - daugiasluoksnės plokštės, RAL-3000
	Parapetų apskardinimas RAL-7016
	Lietaus nuvedimo sistema RAL-7016
	PVC RAL 7016

M 1: 100

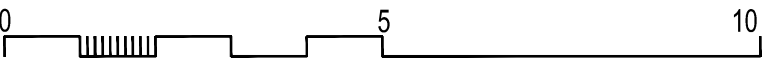

0	2023-05	Visuomenės informavimui			
Laida	Išleidimo data	Laidos statusas. Keitimo priežastis (jei taikoma)			
KVAL. PATV. DOK. NR.	ARCH vizija S. NĖRIES 29 A, PLUNGĖ LT- 90167* el. paštas: archvizija@gmail.com		STATINIO PROJEKTO PAVADINIMAS		
			Dviejų sandėliavimo paskirties pastatų, Žlibinų kel. 8., Glaudžių k., Babrungo sen., Plungės r. sav., naujos statybos projektas		
A 2216	PV	R. Janauskas	OBJEKTAS: sandėliavimo paskirties pastatas Nr.1 FASADAS 5-1 M 1:100	Laida	
A 2216	PDV	R. Janauskas		0	
A 2216	Arch.	R. Janauskas			
KALBOS TRUMP. LT	STATYTOJAS IR (ARBA) UŽSAKOVAS		DOKUMENTO ŽYMUO	Lapas	
	UAB „Litnaglis			Lapų	
			2223 - TDP - SA- B-4	1	
				1	



Sutartiniai pažymėjimai

	Cokolis - betonas
	Sienos - daugi sluoksnės plokštės, RAL-7040
	Sienos - daugi sluoksnės plokštės, RAL-3000
	Parapetų apskardinimas RAL-7016
	Lietaus nuvedimo sistema RAL-7016
	PVC RAL 7016

M 1: 100

0 5 10 m



0	2023-05	Visuomenės informavimui			
Laida	Išleidimo data	Laidos statusas. Keitimo priežastis (jei taikoma)			
KVAL. PATV. DOK. NR.	ARCH vizija S. NERIES 29 A, PLUNGĖ LT- 90167 / el. paštas: archvizija@gmail.com		STATINIO PROJEKTO PAVADINIMAS Dviejų sandėliavimo paskirties pastatų, Žilbinų kel. 8., Glaudžių k., Babrungo sen., Plungės r. sav., naujos statybos projektas		
	A 2216	PV	R. Janauskas	OBJEKTAS: sandėliavimo paskirties pastatas Nr.1 FASADAS 1-5 M 1:100	Laida
A 2216	PDV	R. Janauskas	0		
A 2216	Arch.	R. Janauskas			
KALBOS TRUMP. LT	STATYTOJAS IR (ARBA) UŽSAKOVAS UAB „Litnaglis“		DOKUMENTO ŽYMUO 2223 - TDP - SA- B-5	Lapas 1	Lapų 1



DATA		
PARAŠAS		
PAVARDĖ		
PROJ. DALIS		

Sutartiniai pažymėjimai

	Cokolis - betonas
	Sienos - daugi sluoksnės plokštės, RAL-7040
	Sienos - daugi sluoksnės plokštės, RAL-3000
	Parapetų apskardinimas RAL-7016
	Lietaus nuvedimo sistema RAL-7016
	PVC RAL 7016

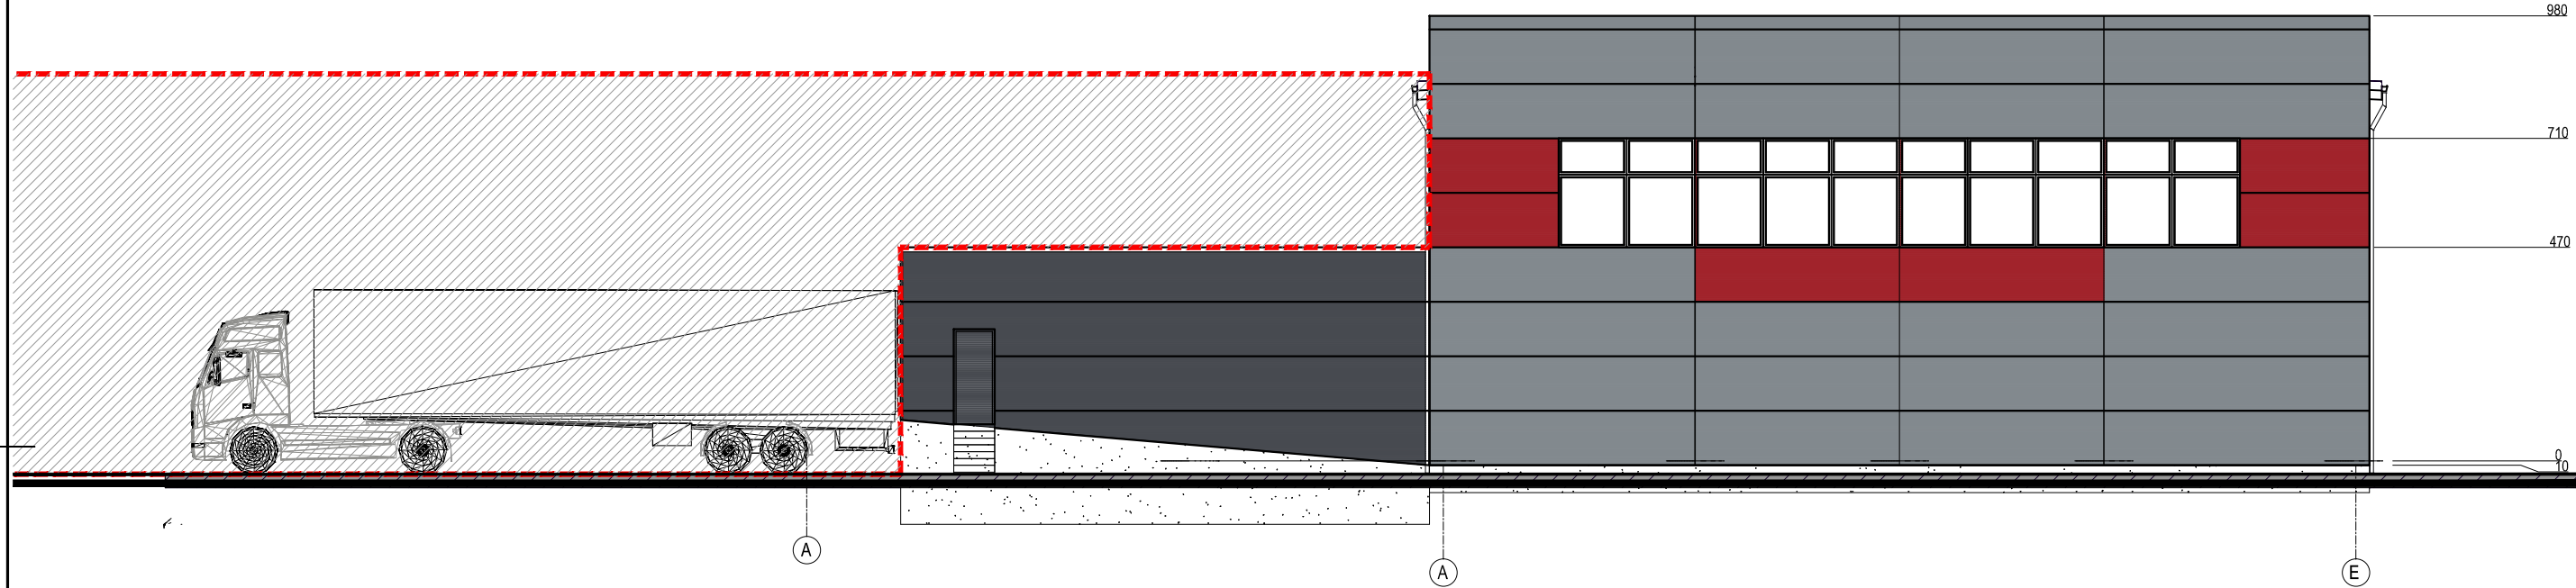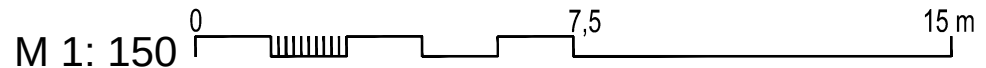

0	2023-05	Visuomenės informavimui				
Laida	Išleidimo data	Laidos statusas. Keitimo priežastis (jei taikoma)				
KVAL. PATV. DOK. NR.	ARCH vizija S. NERIES 29 A, PLUNGĖ LT- 90167* el. paštas: archvizija@gmail.com		STATINIO PROJEKTO PAVADINIMAS			
			Dviejų sandėliavimo paskirties pastatų, Žlibinų kel. 8., Glaudžių k., Babrungo sen., Plungės r. sav., naujos statybos projektas			
A 2216	PV	R. Janauskas	OBJEKTAS: sandėliavimo paskirties pastatas Nr.1 SPALVINIS FASADAS A-E M 1:150		Laida	
A 2216	PDV	R. Janauskas			0	
A 2216	Arch.	R. Janauskas				
KALBOS TRUMP. LT	STATYTOJAS IR (ARBA) UŽSAKOVAS UAB „Litnaglis		DOKUMENTO ŽYMUO 2223 - TDP - SA- B-6		Lapas 1	Lapų 1



DATA		
PARAŠAS		
PAVARDĖ		
PROJ. DALIS		

980

889

710

470

10

5


1

Sutartiniai pažymėjimai

	Cokolis - betonas
	Sienos - daugi sluoksnės plokštės, RAL-7040
	Sienos - daugi sluoksnės plokštės, RAL-3000
	Parapetų apskardinimas RAL-7016
	Lietaus nuvedimo sistema RAL-7016
	PVC RAL 7016


M 1: 100

0	2023-05	Visuomenės informavimui			
Laida	Išleidimo data	Laidos statusas. Keitimo priežastis (jei taikoma)			
KVAL. PATV. DOK. NR.	ARCH vizija S. NĖRIES 29 A, PLUNGĖ LT- 90167* el. paštas: archvizija@gmail.com		STATINIO PROJEKTO PAVADINIMAS Dviejų sandėliavimo paskirties pastatų, Žilbinų kel. 8., Glaudžių k., Babrungo sen., Plungės r. sav., naujos statybos projektas		
A 2216	PV	R. Janauskas	OBJEKTAS: sandėliavimo paskirties pastatas Nr.1 SPALVINIS FASADAS 5-1 M 1:100	Laida	
A 2216	PDV	R. Janauskas		0	
A 2216	Arch.	R. Janauskas			
KALBOS TRUMP. LT	STATYTOJAS IR (ARBA) UŽSAKOVAS UAB „Litnaglis“		DOKUMENTO ŽYMUO 2223 - TDP - SA- B-7	Lapas 1	Lapų 1

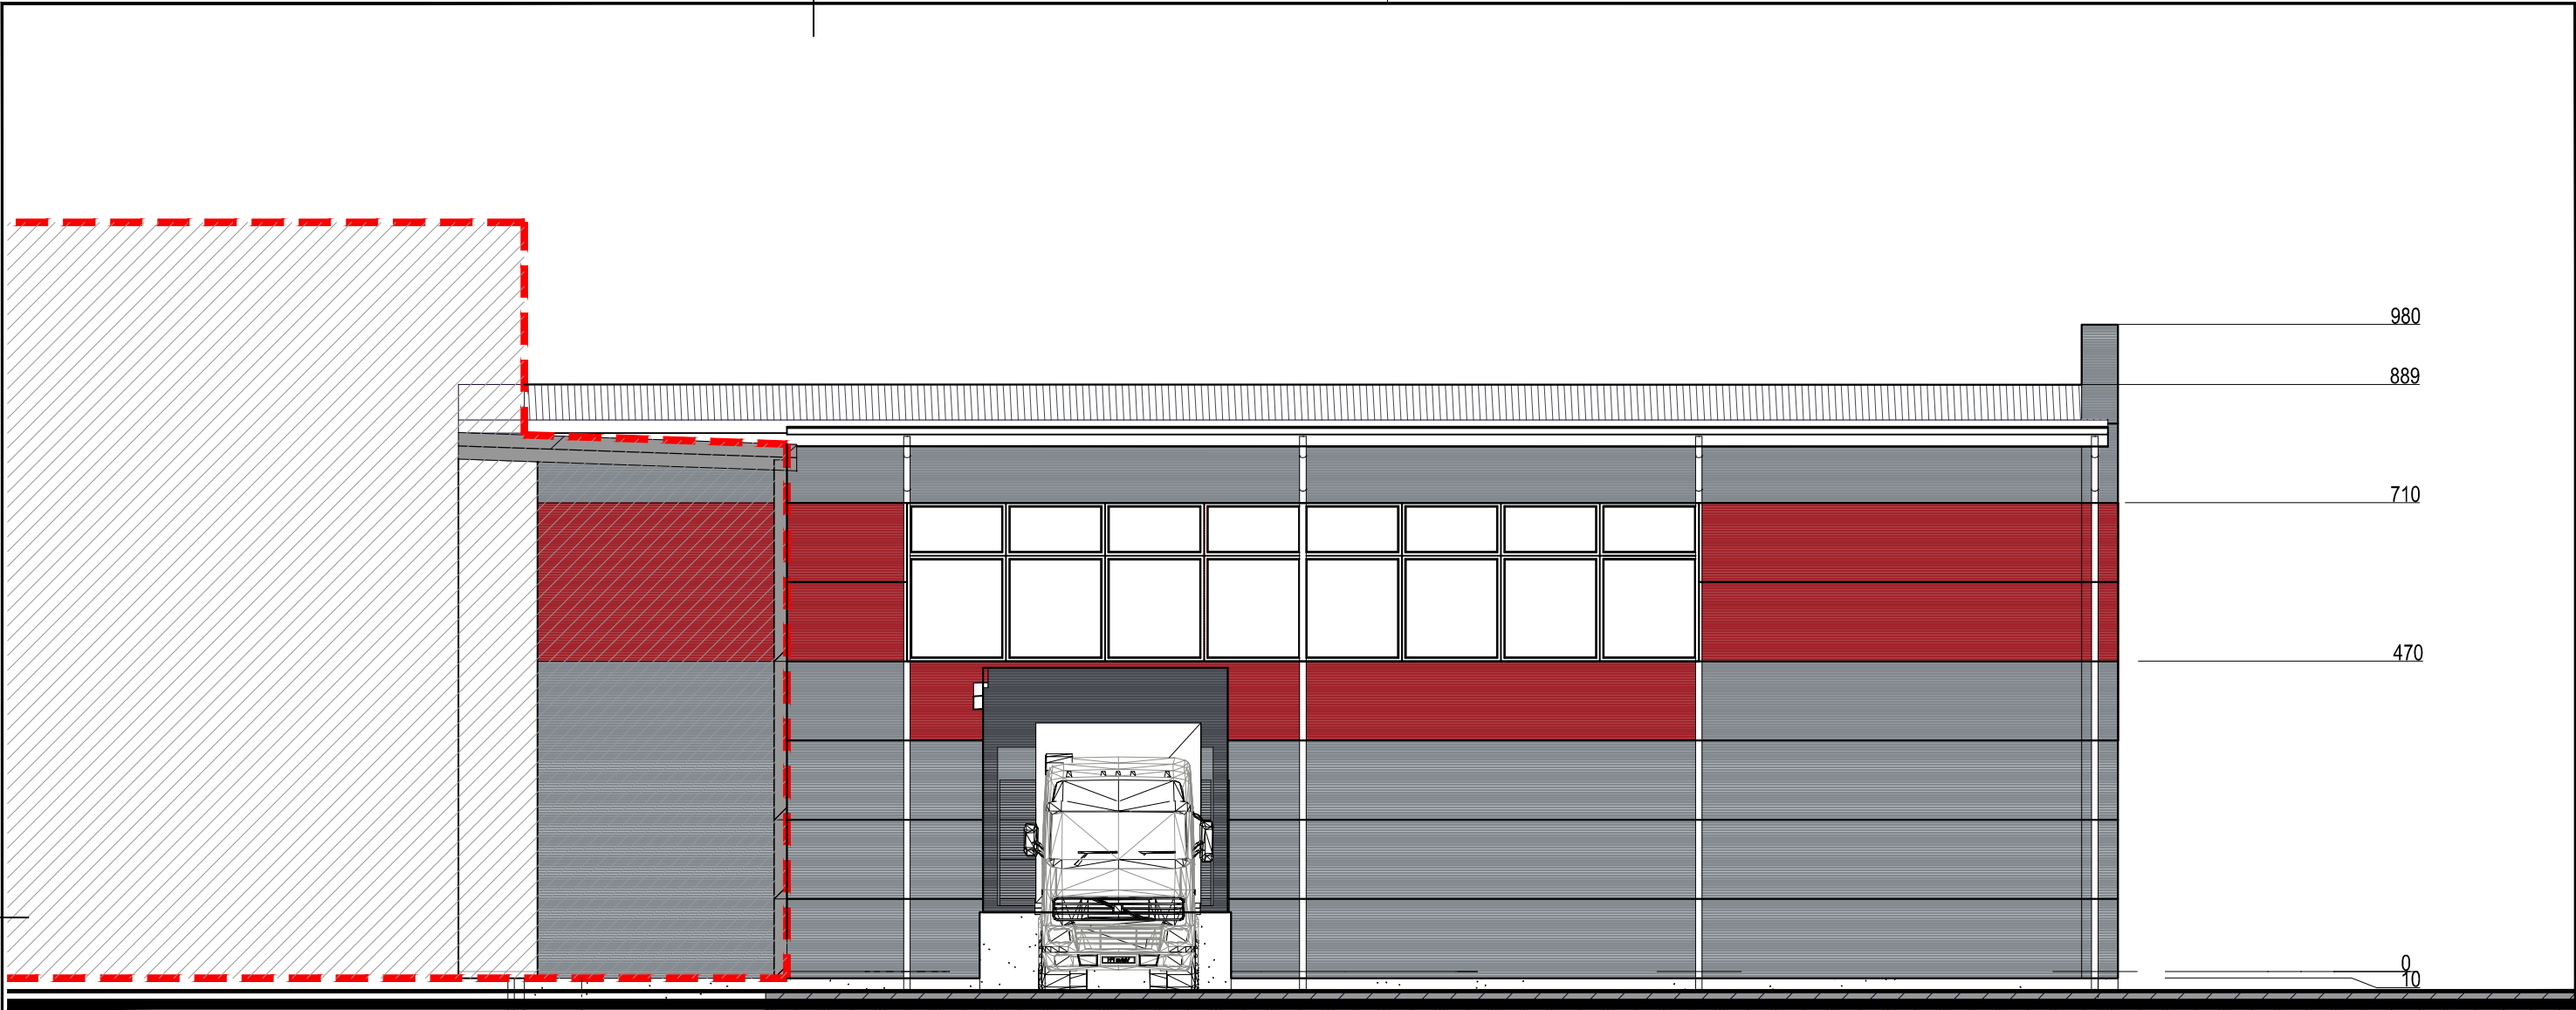


Sutartiniai pažymėjimai


	Cokolis - betonas
	Sienos - daugi sluoksnės plokštės, RAL-7040
	Sienos - daugi sluoksnės plokštės, RAL-3000
	Parapetų apskardinimas RAL-7016
	Lietaus nuvedimo sistema RAL-7016
	PVC RAL 7016

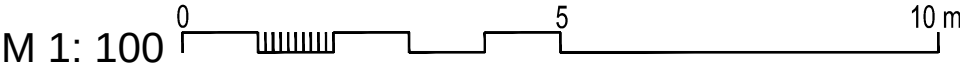

0	2023-05	Visuomenės informavimui				
Laida	Išleidimo data	Laidos statusas. Keitimo priežastis (jei taikoma)				
KVAL. PATV. DOK. NR.	ARCH vizija S. NERIES 29 A, PLUNGĖ LT- 90167 / el. paštas: archvizija@gmail.com		STATINIO PROJEKTO PAVADINIMAS			
			Dviejų sandėliavimo paskirties pastatų, Žlibinų kel. 8., Glaudžių k., Babrungo sen., Plungės r. sav., naujos statybos projektas			
A 2216	PV	R. Janauskas	OBJEKTAS: sandėliavimo paskirties pastatas Nr.1 SPALVINIS FASADAS 1-5 M 1:100		Laida	
A 2216	PDV	R. Janauskas			0	
A 2216	Arch.	R. Janauskas				
KALBOS TRUMP. LT	STATYTOJAS IR (ARBA) UŽSAKOVAS UAB „Litnaglis“		DOKUMENTO ŽYMUO 2223 - TDP - SA- B-8		Lapas	Lapų
					1	1

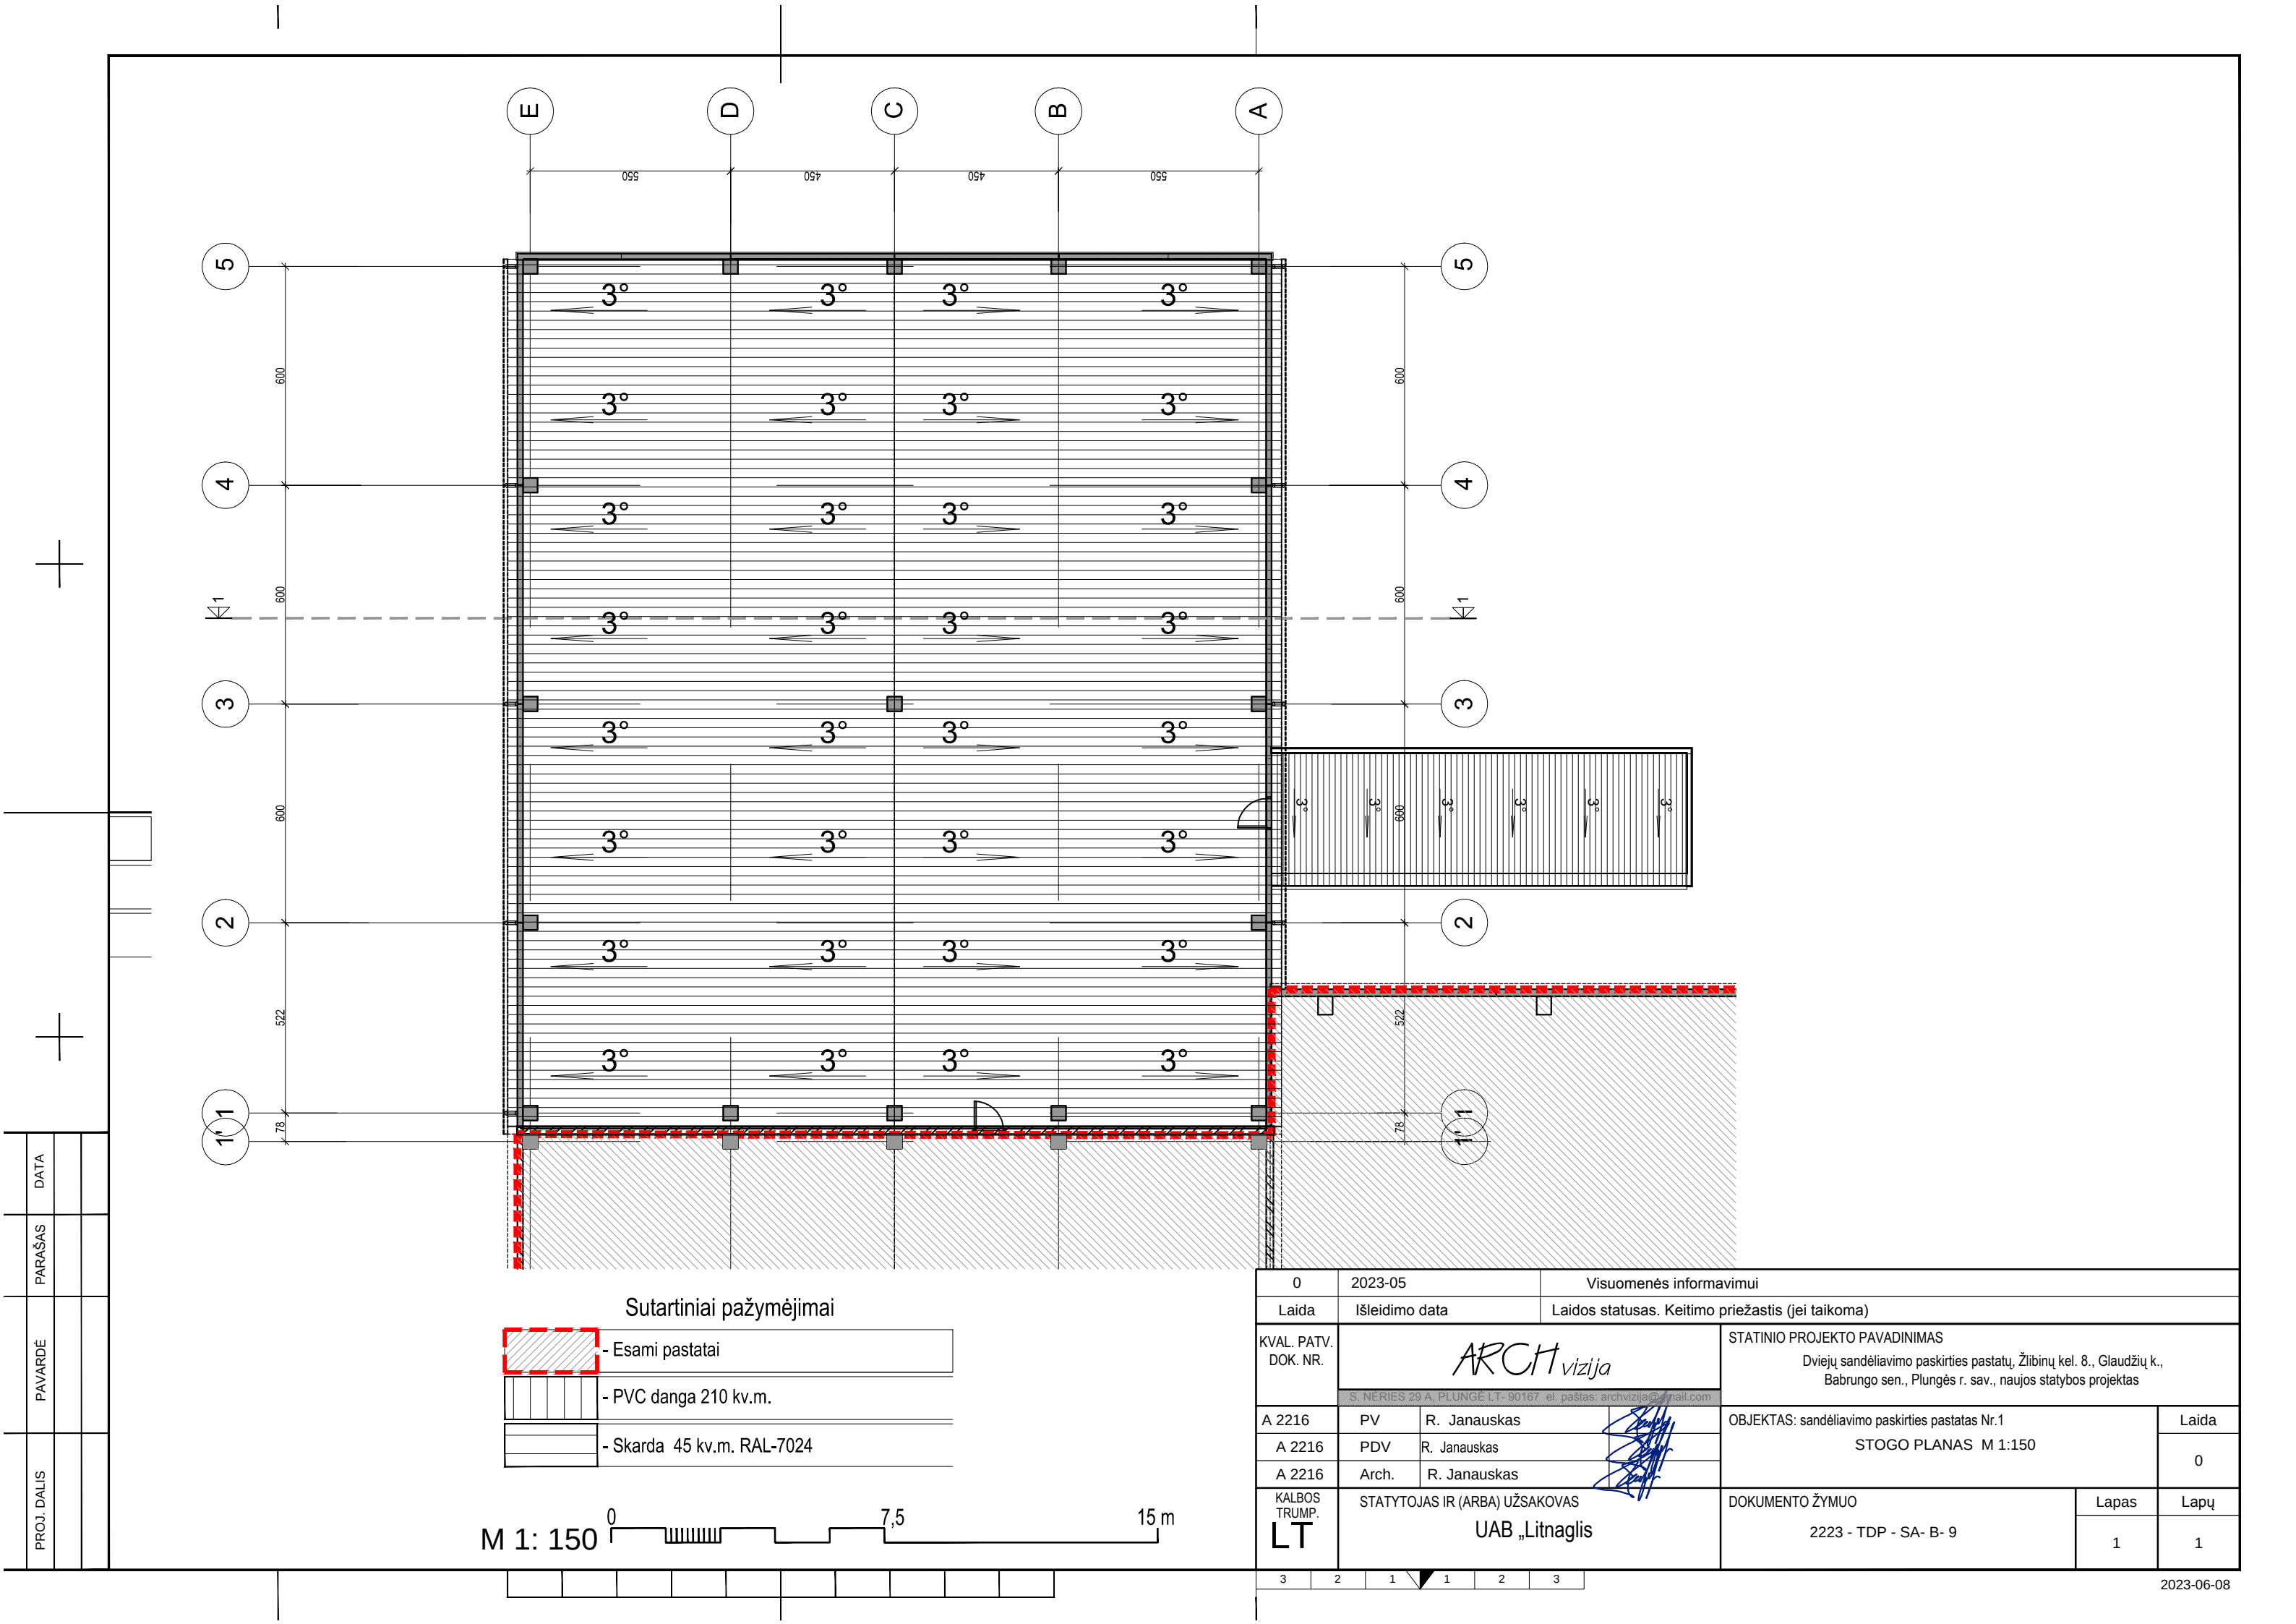

Sutartiniai pažymėjimai

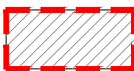

- Esami pastatai




- PVC danga 210 kv.m.



- Skarda 45 kv.m. RAL-7024


M 1: 150

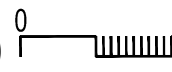


7,5

15 m

0	2023-05	Visuomenės informavimui				
Laida	Išleidimo data	Laidos statusas. Keitimo priežastis (jei taikoma)				
KVAL. PATV. DOK. NR.	ARCH vizija S. NERIES 29 A, PLUNGĖ LT- 90167 el. paštas: archvizija@gmail.com			STATINIO PROJEKTO PAVADINIMAS		
				Dviejų sandėliavimo paskirties pastatų, Žilbinų kel. 8., Glaudžių k., Babrungo sen., Plungės r. sav., naujos statybos projektas		
A 2216	PV	R. Janauskas		OBJEKTAS: sandėliavimo paskirties pastatas Nr.1		Laida
A 2216	PDV	R. Janauskas		STOGO PLANAS M 1:150		0
A 2216	Arch.	R. Janauskas				
KALBOS TRUMP. LT	STATYTOJAS IR (ARBA) UŽSAKOVAS UAB „Litnaglis“			DOKUMENTO ŽYMUO		Lapas
				2223 - TDP - SA- B- 9		1

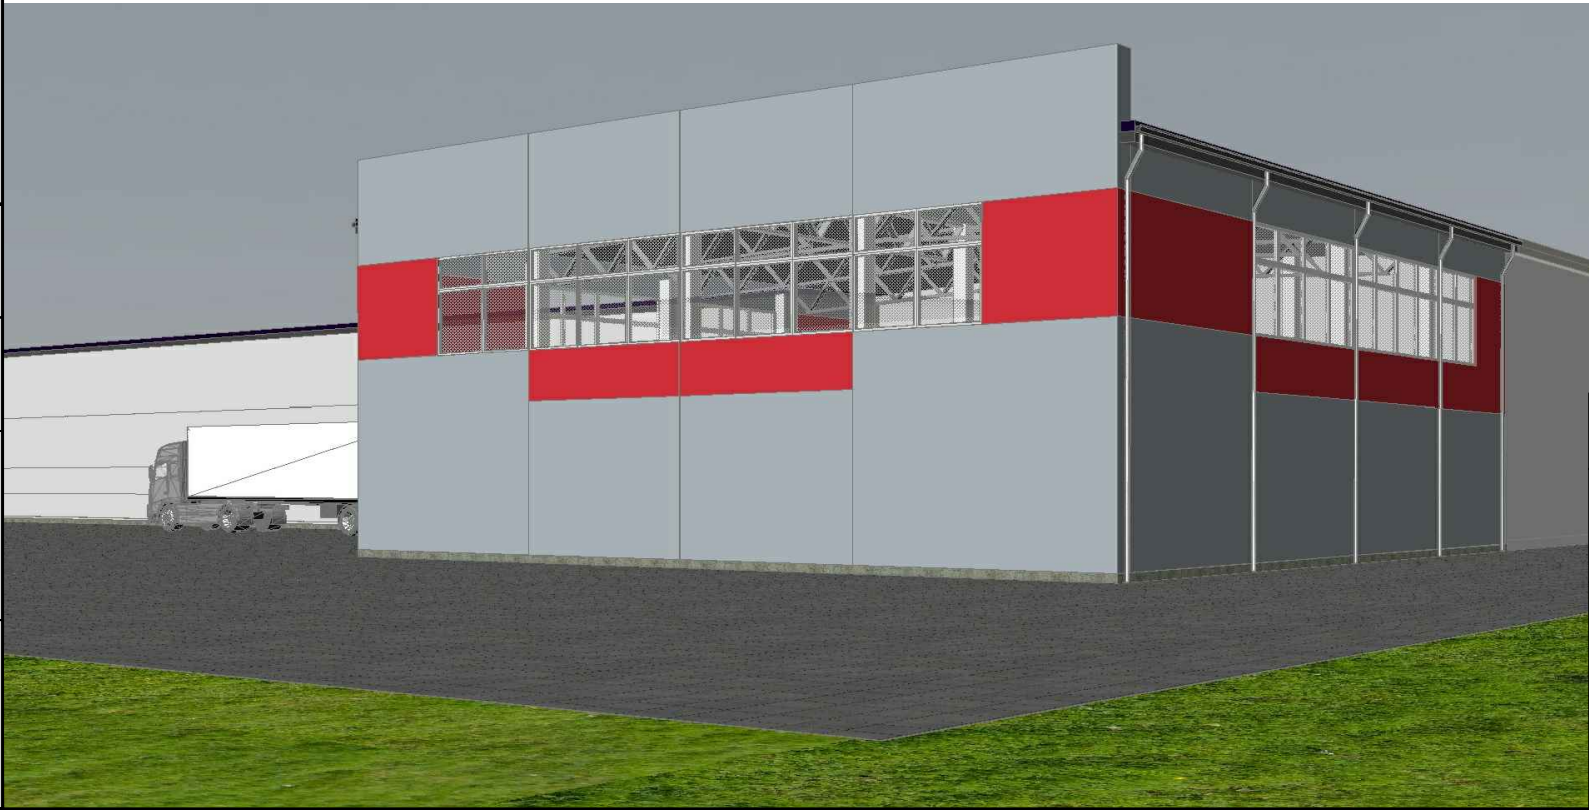

0	2023-05	Visuomenės informavimui			
Laida	Išleidimo data	Laidos statusas. Keitimo priežastis (jei taikoma)			
KVAL. PATV. DOK. NR.	ARCH vizija S. NĖRIES 29 A, PLUNGĖ LT- 90167 el. paštas: archvizija@gmail.com		STATINIO PROJEKTO PAVADINIMAS Dviejų sandėliavimo paskirties pastatų, Žilbinų kel. 8., Glaudžių k., Babruno sen., Plungės r. sav., naujos statybos projektas		
	A 2216	PV	R. Janauskas	OBJEKTAS: sandėliavimo paskirties pastatas Nr.1 Perspektyviniai vaizdai	Laida
A 2216	PDV	R. Janauskas	0		
A 2216	Arch.	R. Janauskas			
KALBOS TRUMP. LT	STATYTOJAS IR (ARBA) UŽSAKOVAS UAB „Litnaglis“		DOKUMENTO ŽYMUO 2223 - TDP - SA- B.10	Lapas	Lapų
				1	1

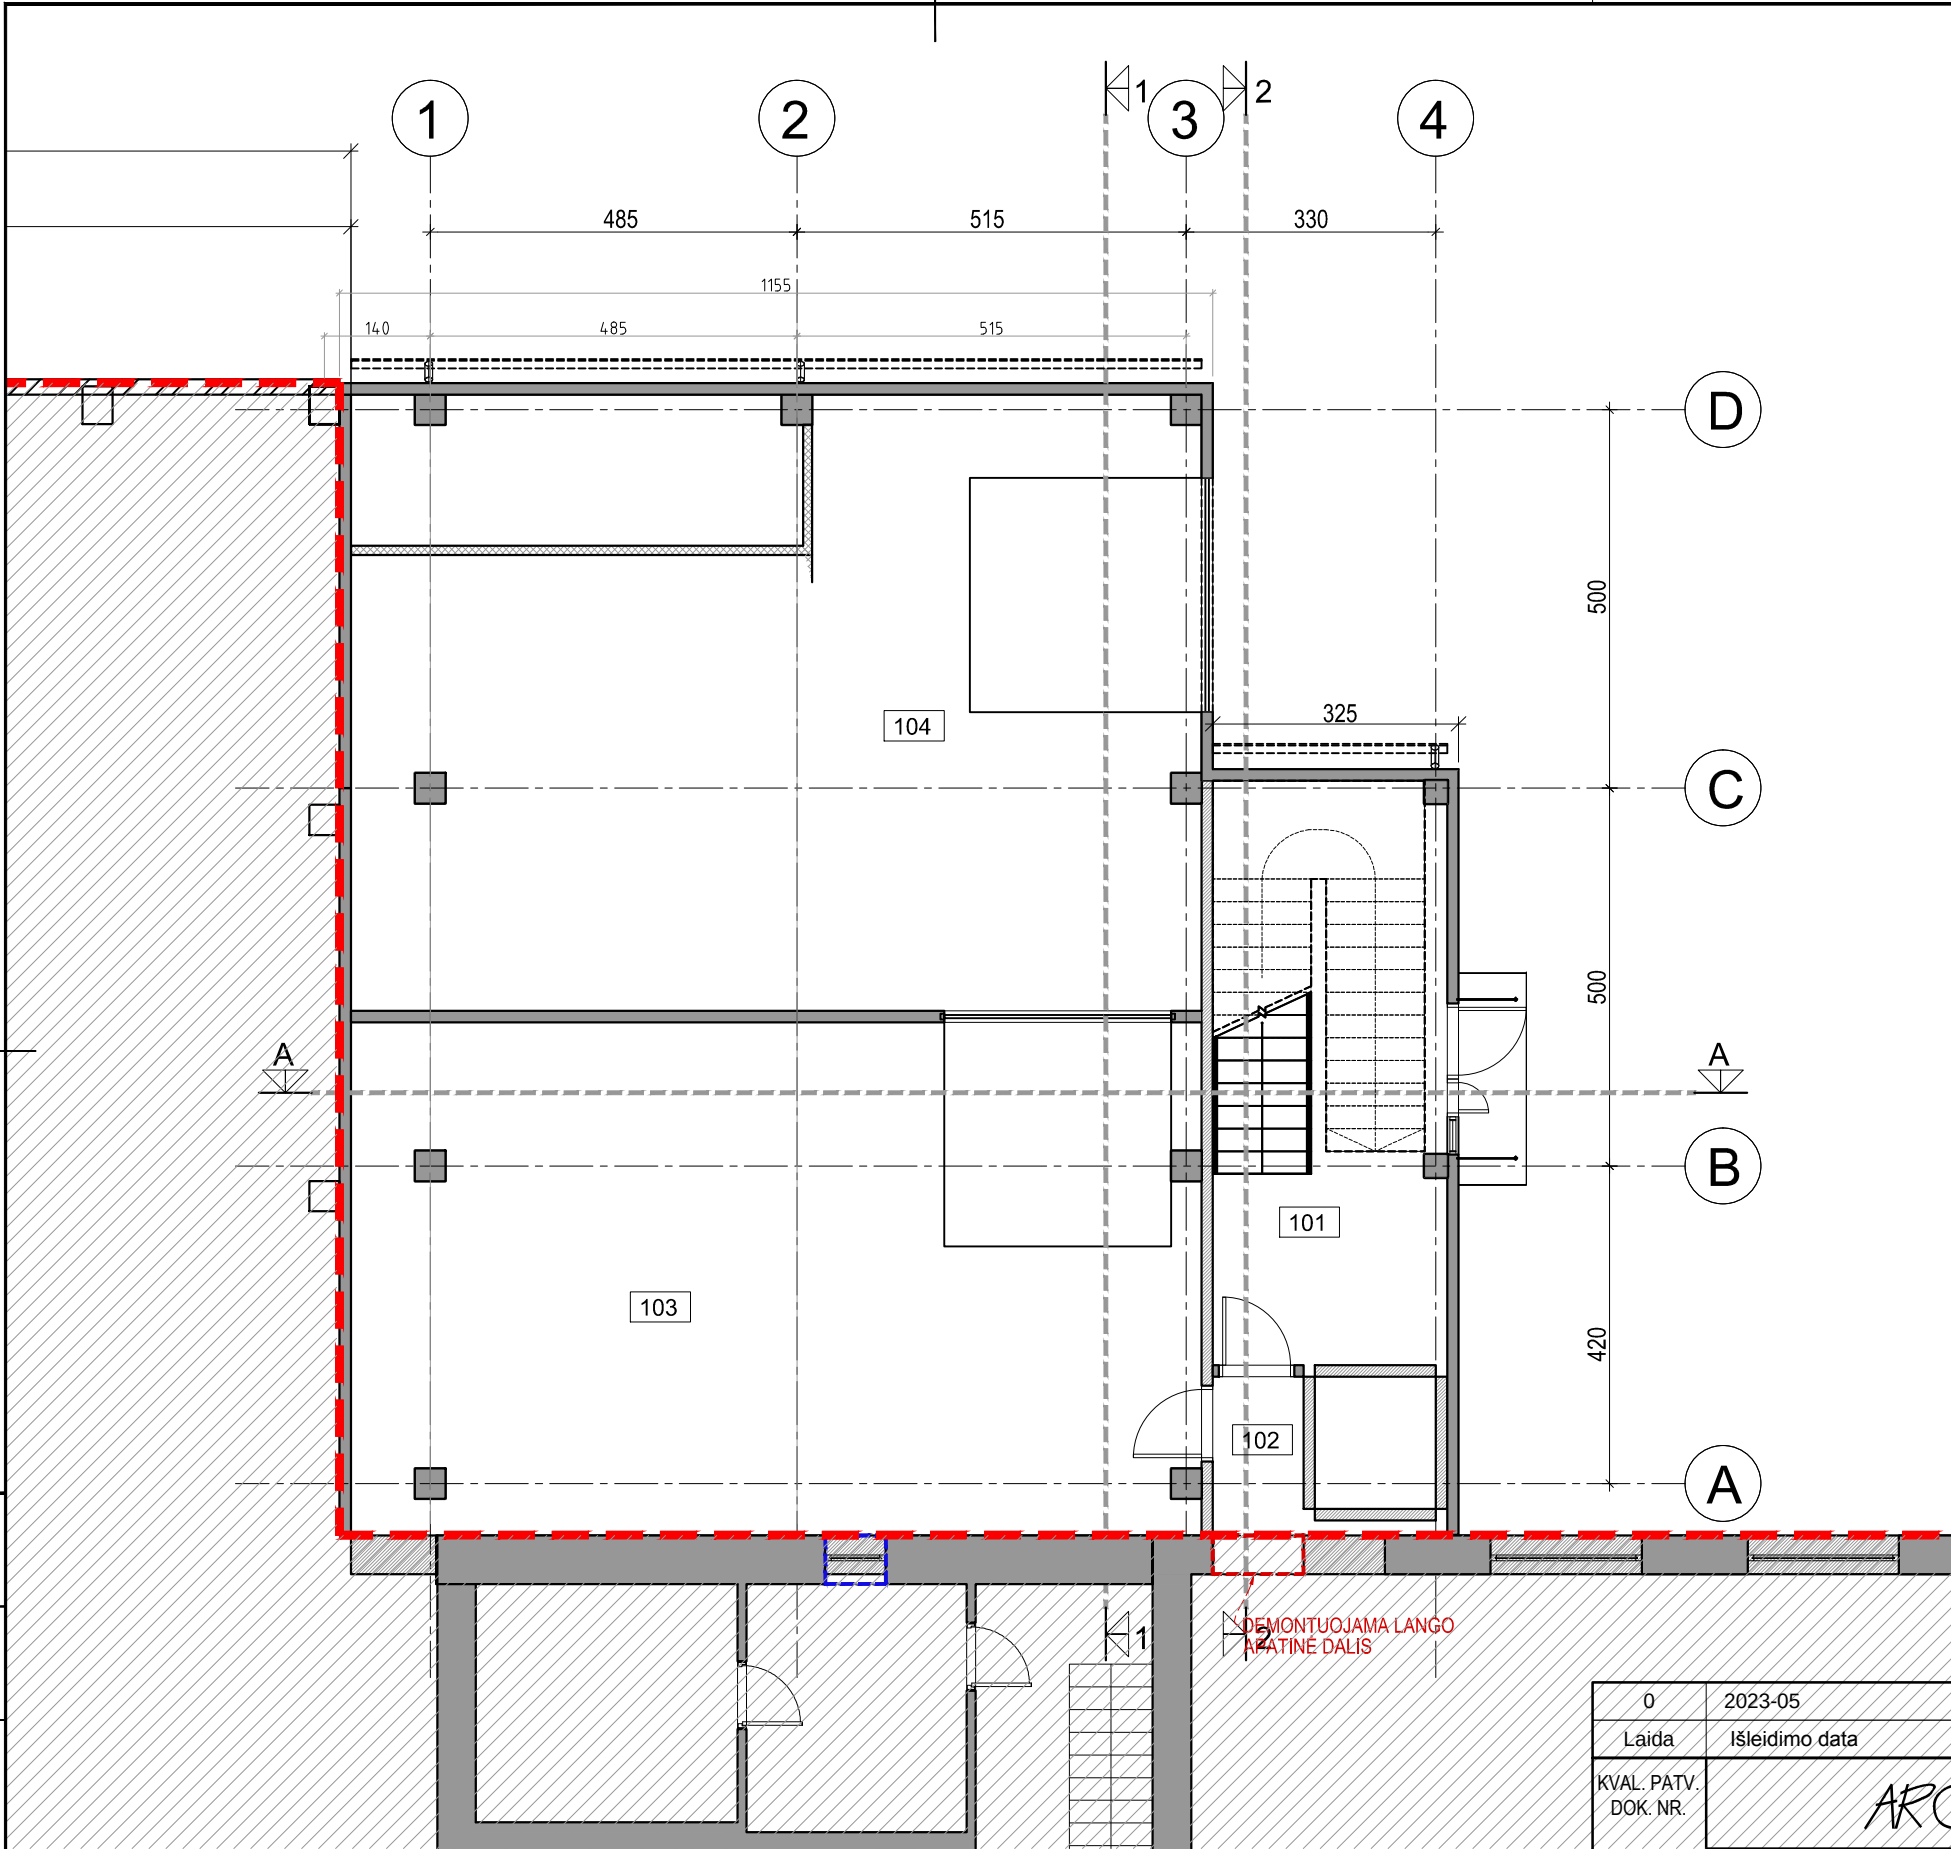

PIRMO AUKŠTO PATALPŲ EKSPLIKACIJA		
Pat. Nr.	Patalpos pavadinimas	Plotas, m ²
102	Holas	2.50
103	Sandėliavimo	74.62
103	Laiptinė	11.91
104	Sandėliavimo	77.94
		166.97


Sutartiniai pažymėjimai

	Esami pastatai
	Projektuojamos sienos
	Projektuojamos vidaus sienos
	Formuojamos naujos angos
	Užtaisomos angos

DATA	
PARAŠAS	
PAVARDĖ	
PROJ. DALIS	

0	2023-05	Visuomenės informavimui			
Laida	Išleidimo data	Laidos statusas. Keitimo priežastis (jei taikoma)			
KVAL. PATV. DOK. NR.	ARCH vizija S. NĖRIES 29 A, PLUNGĖ LT- 90167 el. paštas: archvizija@gmail.com		STATINIO PROJEKTO PAVADINIMAS Dviejų sandėliavimo paskirties pastatų, Žlibinų kel. 8., Glaudžių k., Babrungo sen., Plungės r. sav., naujos statybos projektas		
A 2216	PV	R. Janauskas	OBJEKTAS: sandėliavimo paskirties pastatas Nr.2 PIRMO AUKŠTO PLANAS M 1:100	Laida	
A 2216	PDV	R. Janauskas		0	
A 2216	Arch.	R. Janauskas			
KALBOS TRUMP. LT	STATYTOJAS IR (ARBA) UŽSAKOVAS UAB „Litnaglis“		DOKUMENTO ŽYMUO 2223 - TDP - SA- B.1	Lapas 1	Lapų 1

M 1: 100

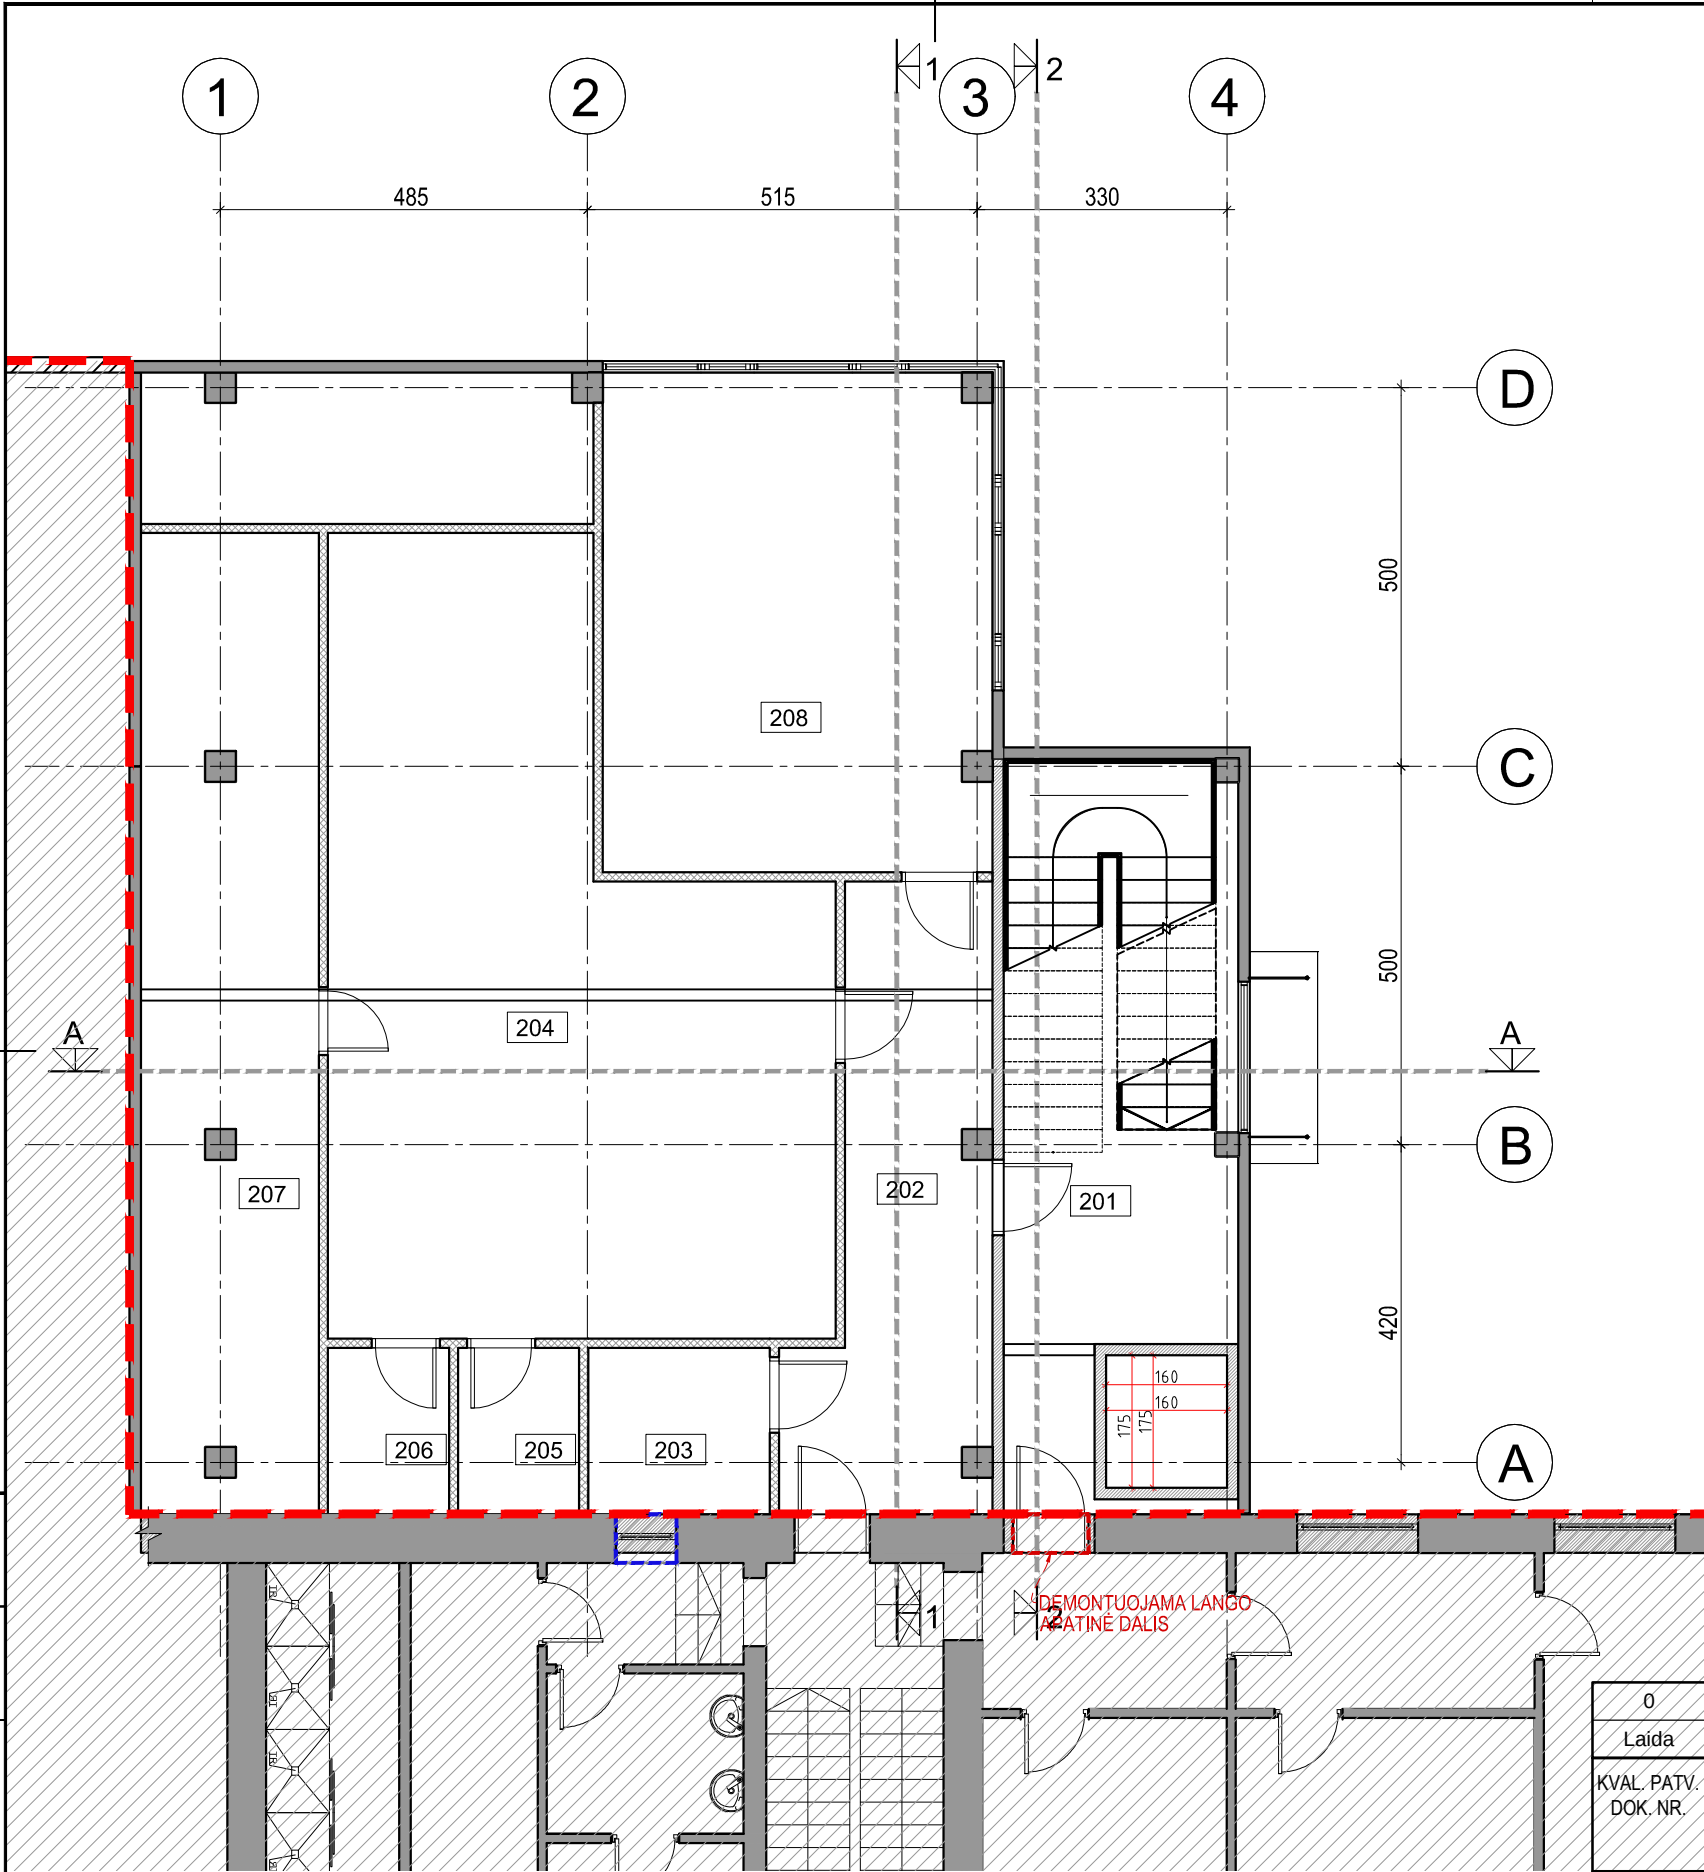

ANTRO AUKŠTO PATALPŲ EKSPLIKACIJA		
Pat. Nr.	Patalpos pavadinimas	Plotas, m²
102	Laiptinė	11.48
202	Koridorius	18.21
203	Sandėliukas	5.28
204	Sandėliukas	56.70
205	Sandėliukas	3.52
206	Sandėliukas	3.50
207	Sandėliukas	30.46
208	Sandėliukas	34.02
		163.17


Sutartiniai pažymėjimai

	Esami pastatai
	Projektuojamos sienos
	Projektuojamos vidaus sienos
	Formuojamos naujos angos
	Užtaisomos angos


DATA	
PARAŠAS	
PAVARDĖ	
PROJ. DALIS	

0	2023-05	Visuomenės informavimui		
Laida	Išleidimo data	Laidos statusas. Keitimo priežastis (jei taikoma)		
KVAL. PATV. DOK. NR.	ARCH vizija		STATINIO PROJEKTO PAVADINIMAS	
	S. NĖRIES 29 A, PLUNGĖ LT- 90167 el. paštas: archvizija@gmail.com		Dviejų sandėliavimo paskirties pastatų, Žilbinų kel. 8., Glaudžių k., Babrungo sen., Plungės r. sav., naujos statybos projektas	
A 2216	PV	R. Janauskas	OBJEKTAS: sandėliavimo paskirties pastatas Nr.2 ANTRO AUKŠTO PLANAS M 1:100	Laida
A 2216	PDV	R. Janauskas		0
A 2216	Arch.	R. Janauskas		
KALBOS TRUMP. LT	STATYTOJAS IR (ARBA) UŽSAKOVAS		DOKUMENTO ŽYMUO	Lapas
	UAB „Litnaglis			Lapų
			2223 - TDP - SA- B.2	1
				1


M 1: 100

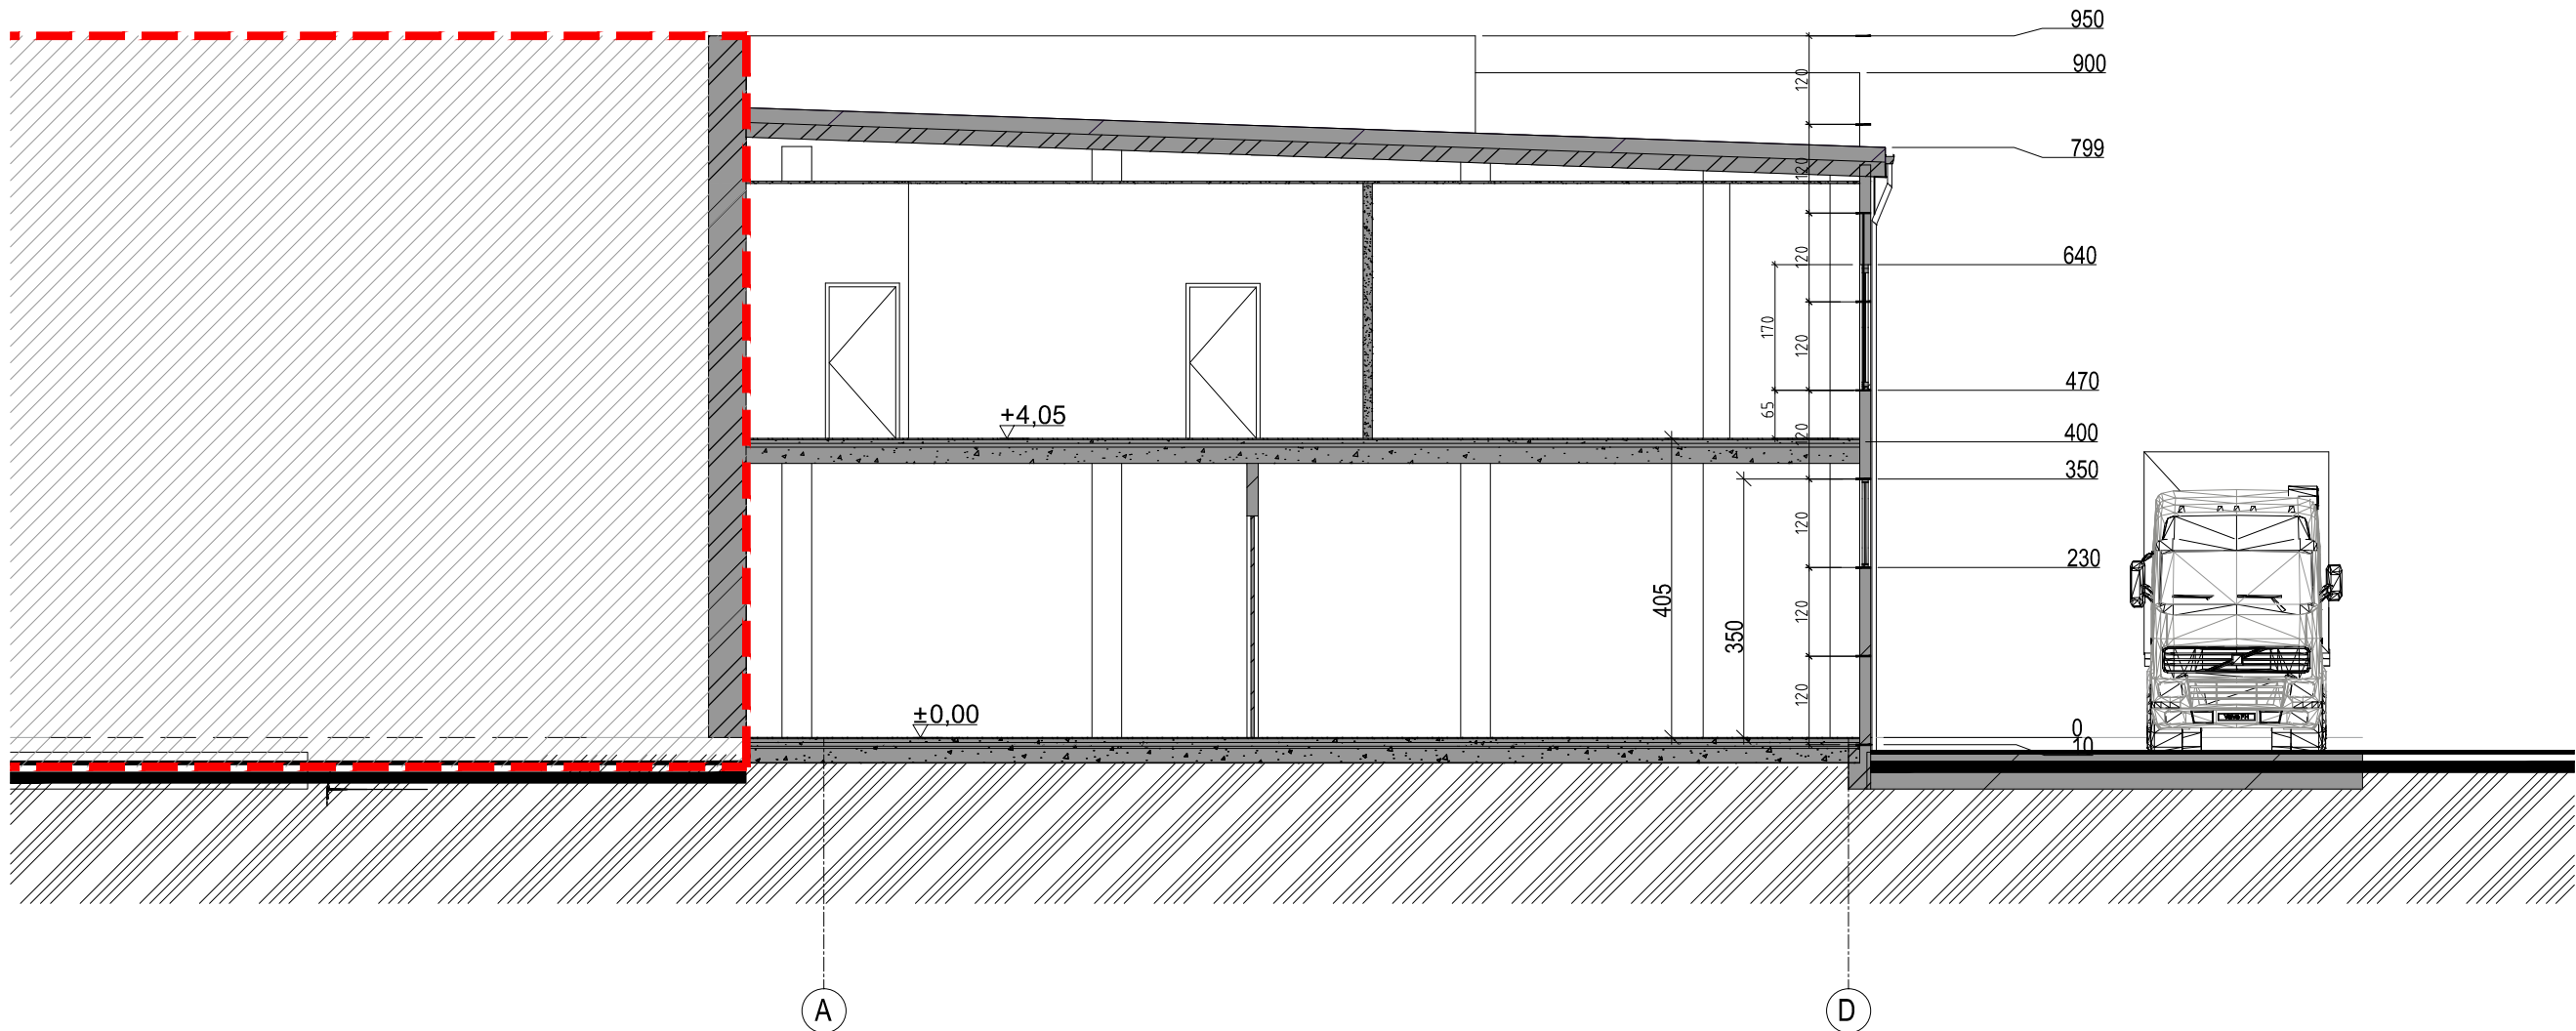


Sutartiniai pažymėjimai

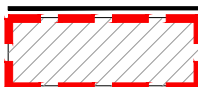	Esami pastatai
---	----------------


M 1: 100

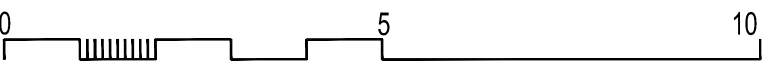

0	2023-05		Visuomenės informavimui		
Laida	Išleidimo data		Laidos statusas. Keitimo priežastis (jei taikoma)		
KVAL. PATV. DOK. NR.	ARCH vizija S. NĖRIES 29 A, PLUNGĖ LT- 90167 el. paštas: archvizija@gmail.com		STATINIO PROJEKTO PAVADINIMAS		
			Dviejų sandėliavimo paskirties pastatų, Žlibinų kel. 8., Glaudžių k., Babrungo sen., Plungės r. sav., naujos statybos projektas		
A 2216	PV	R. Janauskas	OBJEKTAS: sandėliavimo paskirties pastatas Nr.2 PJŪVIS 1-1 M 1:100		Laida
A 2216	PDV	R. Janauskas			0
A 2216	Arch.	R. Janauskas			
KALBOS TRUMP. LT	STATYTOJAS IR (ARBA) UŽSAKOVAS		DOKUMENTO ŽYMUO		Lapas
	UAB „Litnaglis“				1
			2223 - TDP - SA- B.3		1

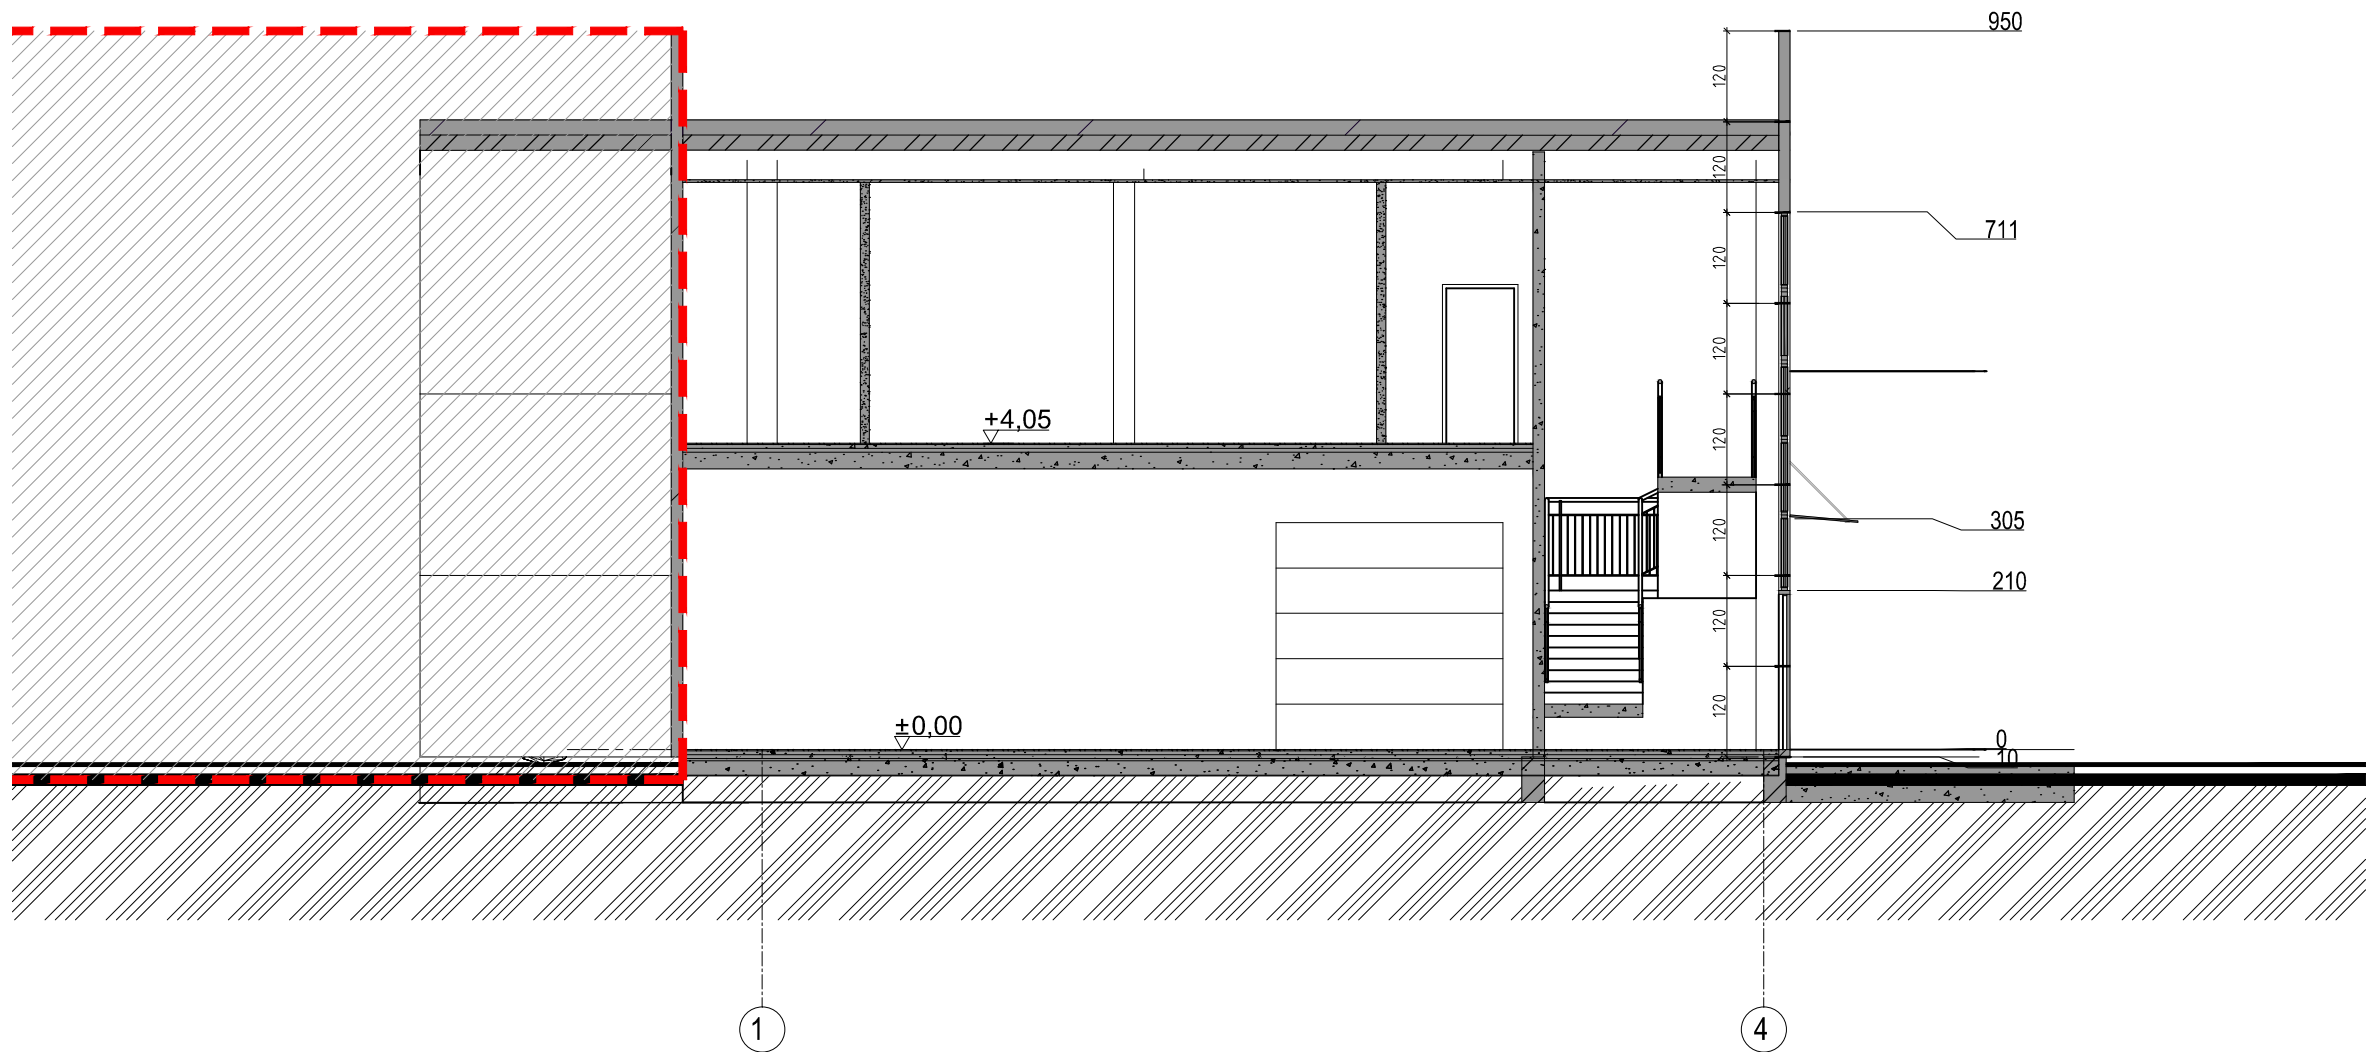


Sutartiniai pažymėjimai

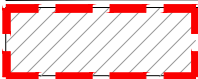	Esami pastatai
---	----------------


M 1: 100

0	2023-05	Visuomenės informavimui			
Laida	Išleidimo data	Laidos statusas. Keitimo priežastis (jei taikoma)			
KVAL. PATV. DOK. NR.	ARCH vizija S. NĖRIES 29 A, PLUNGĖ LT- 90167 el. paštas: archvizija@gmail.com		STATINIO PROJEKTO PAVADINIMAS Dviejų sandėliavimo paskirties pastatų, Žlibinų kel. 8., Glaudžių k., Babrungo sen., Plungės r. sav., naujos statybos projektas		
A 2216	PV	R. Janauskas	OBJEKTAS: sandėliavimo paskirties pastatas Nr.2 PJŪVIS A-A M 1:100		Laida
A 2216	PDV	R. Janauskas			0
A 2216	Arch.	R. Janauskas			
KALBOS TRUMP. LT	STATYTOJAS IR (ARBA) UŽSAKOVAS UAB „Litnaglis“		DOKUMENTO ŽYMUO 2223 - TDP - SA- B.4		Lapas
					1
3	2	1	1	2	3

2023-06-08

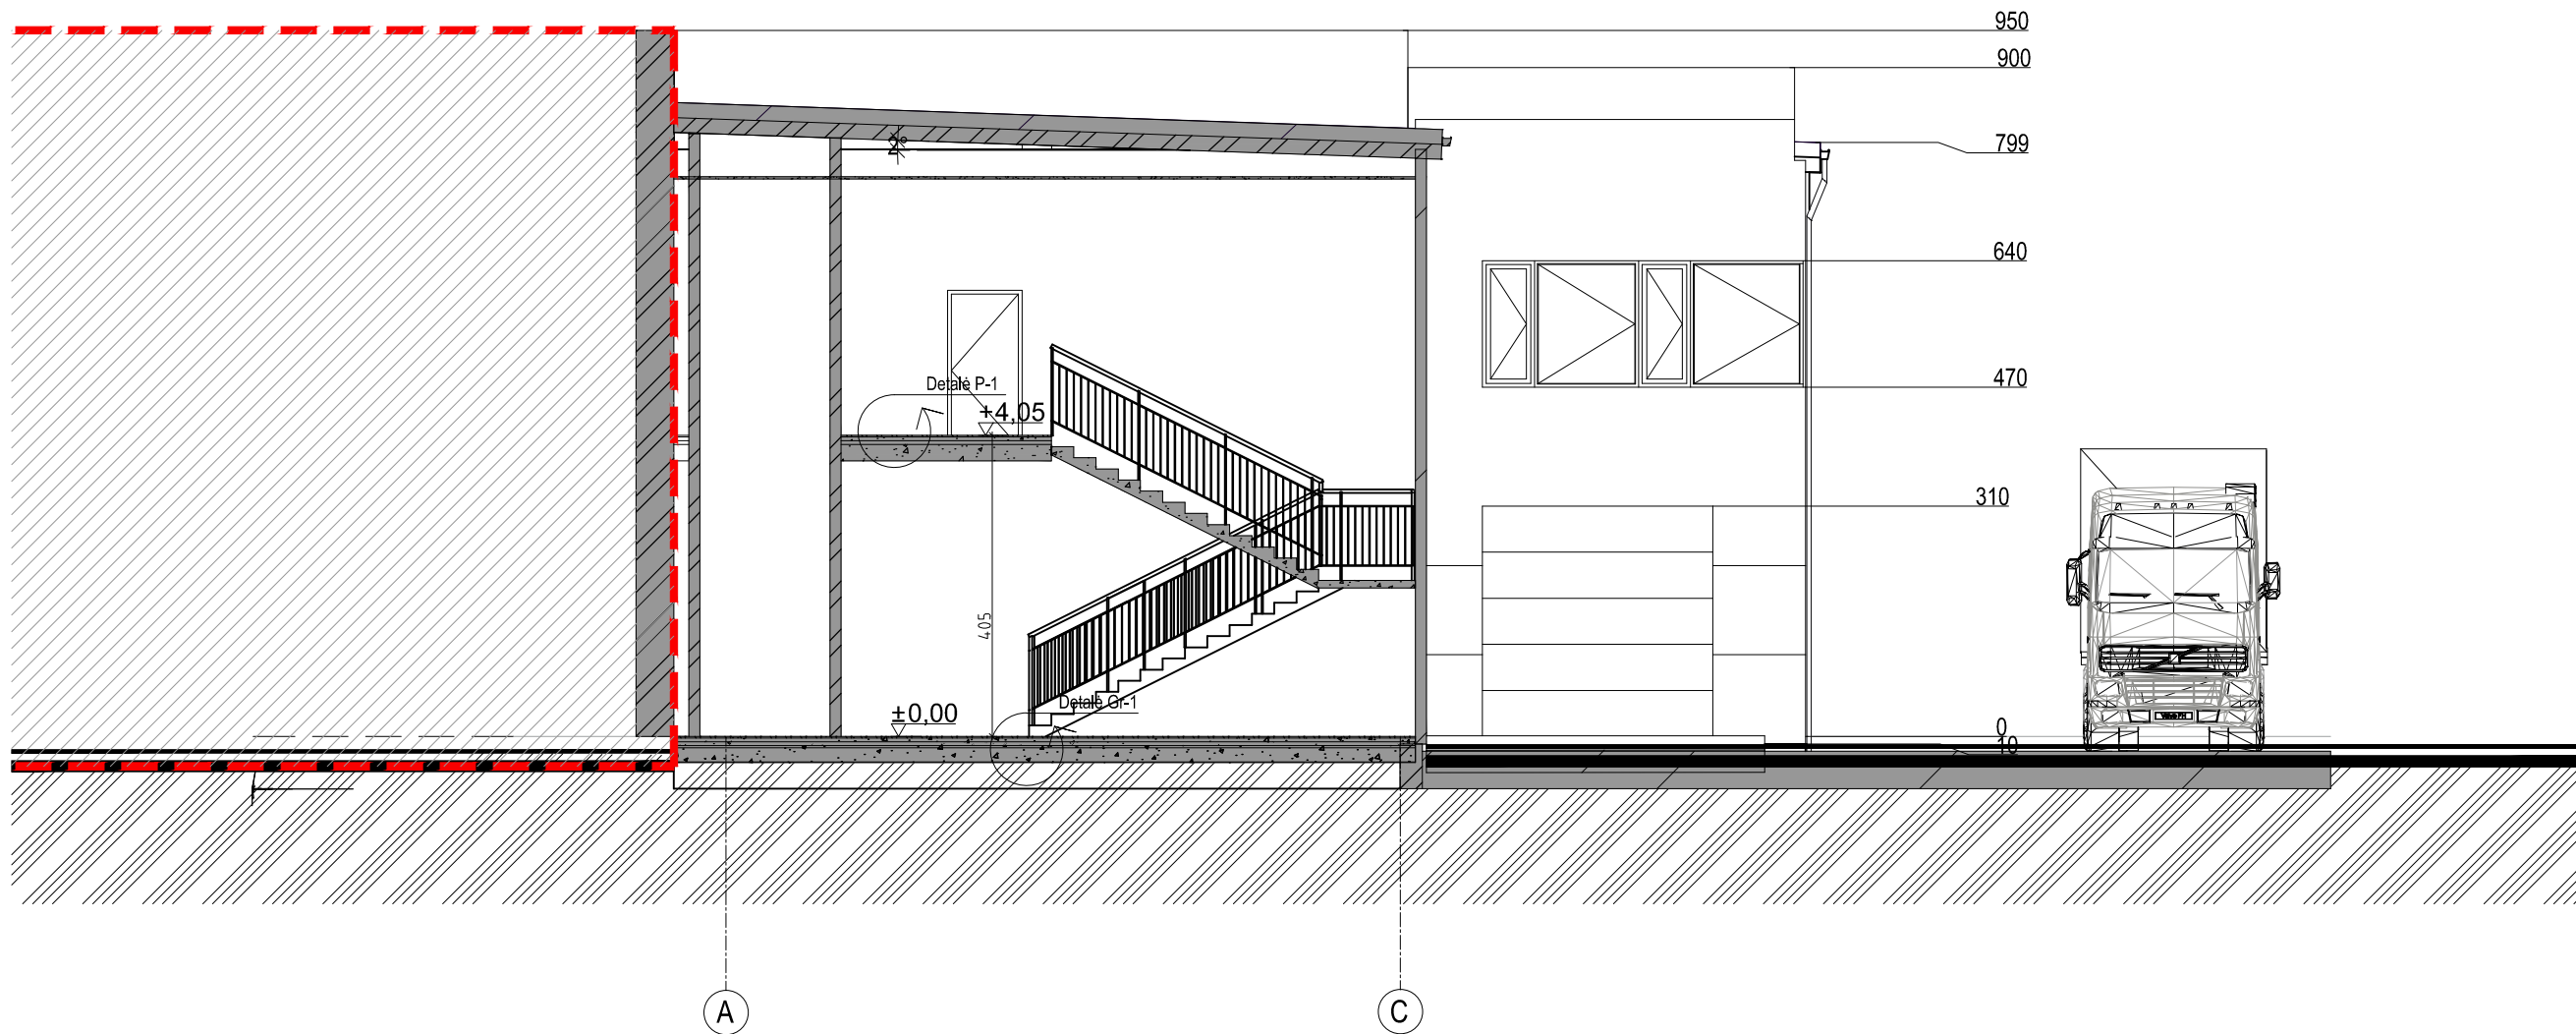

Sutartiniai pažymėjimai

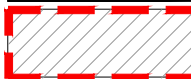 Esami pastatai

M 1: 100 0 5 10 m

0	2023-05	Visuomenės informavimui			
Laida	Išleidimo data	Laidos statusas. Keitimo priežastis (jei taikoma)			
KVAL. PATV. DOK. NR.	ARCH vizija S. NĖRIES 29 A, PLUNGĖ LT- 90167 el. paštas: archvizija@gmail.com		STATINIO PROJEKTO PAVADINIMAS Dviejų sandėliavimo paskirties pastatų, Žilbinų kel. 8., Glaudžių k., Babrungo sen., Plungės r. sav., naujos statybos projektas		
	A 2216	PV	R. Janauskas	OBJEKTAS: sandėliavimo paskirties pastatas Nr.2 PJŪVIS 2-2 M 1:100	Laida
A 2216	PDV	R. Janauskas	0		
A 2216	Arch.	R. Janauskas			
KALBOS TRUMP. LT	STATYTOJAS IR (ARBA) UŽSAKOVAS UAB „Litnaglis		DOKUMENTO ŽYMUO 2223 - TDP - SA- B.5	Lapas	Lapų
				1	1



DATA

PARAŠAS



PAVARDĖ

PROJ. DALIS

Sutartiniai pažymėjimai


	Cokolis - betonas
	Sienos - daigiasluoksnės plokštės, RAL-7040
	Sienos - daigiasluoksnės plokštės, RAL-3000
	Parapetų apskardinimas RAL-7016
	Lietaus nuvedimo sistema RAL-7016
	PVC RAL 7016

M 1: 100

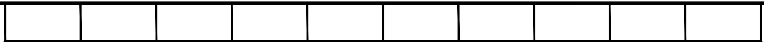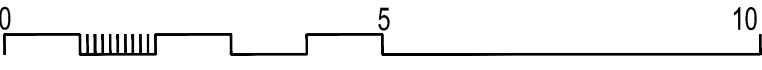

0	2023-05	Visuomenės informavimui			
Laida	Išleidimo data	Laidos statusas. Keitimo priežastis (jei taikoma)			
KVAL. PATV. DOK. NR.	ARCH vizija S. NĖRIES 29 A, PLUNGĖ LT- 90167 el. paštas: archvizija@gmail.com		STATINIO PROJEKTO PAVADINIMAS		
			Dviejų sandėliavimo paskirties pastatų, Žlibinų kel. 8., Glaudžių k., Babrungo sen., Plungės r. sav., naujos statybos projektas		
A 2216	PV	R. Janauskas	OBJEKTAS: sandėliavimo paskirties pastatas Nr.2 FASADAI A-D M 1:100	Laida	
A 2216	PDV	R. Janauskas		0	
A 2216	Arch.	R. Janauskas			
KALBOS TRUMP. LT	STATYTOJAS IR (ARBA) UŽSAKOVAS UAB „Litnaglis“		DOKUMENTO ŽYMUO 2223 - TDP - SA- B- 6	Lapas	Lapų
				1	1

3 2 1 1 2 3

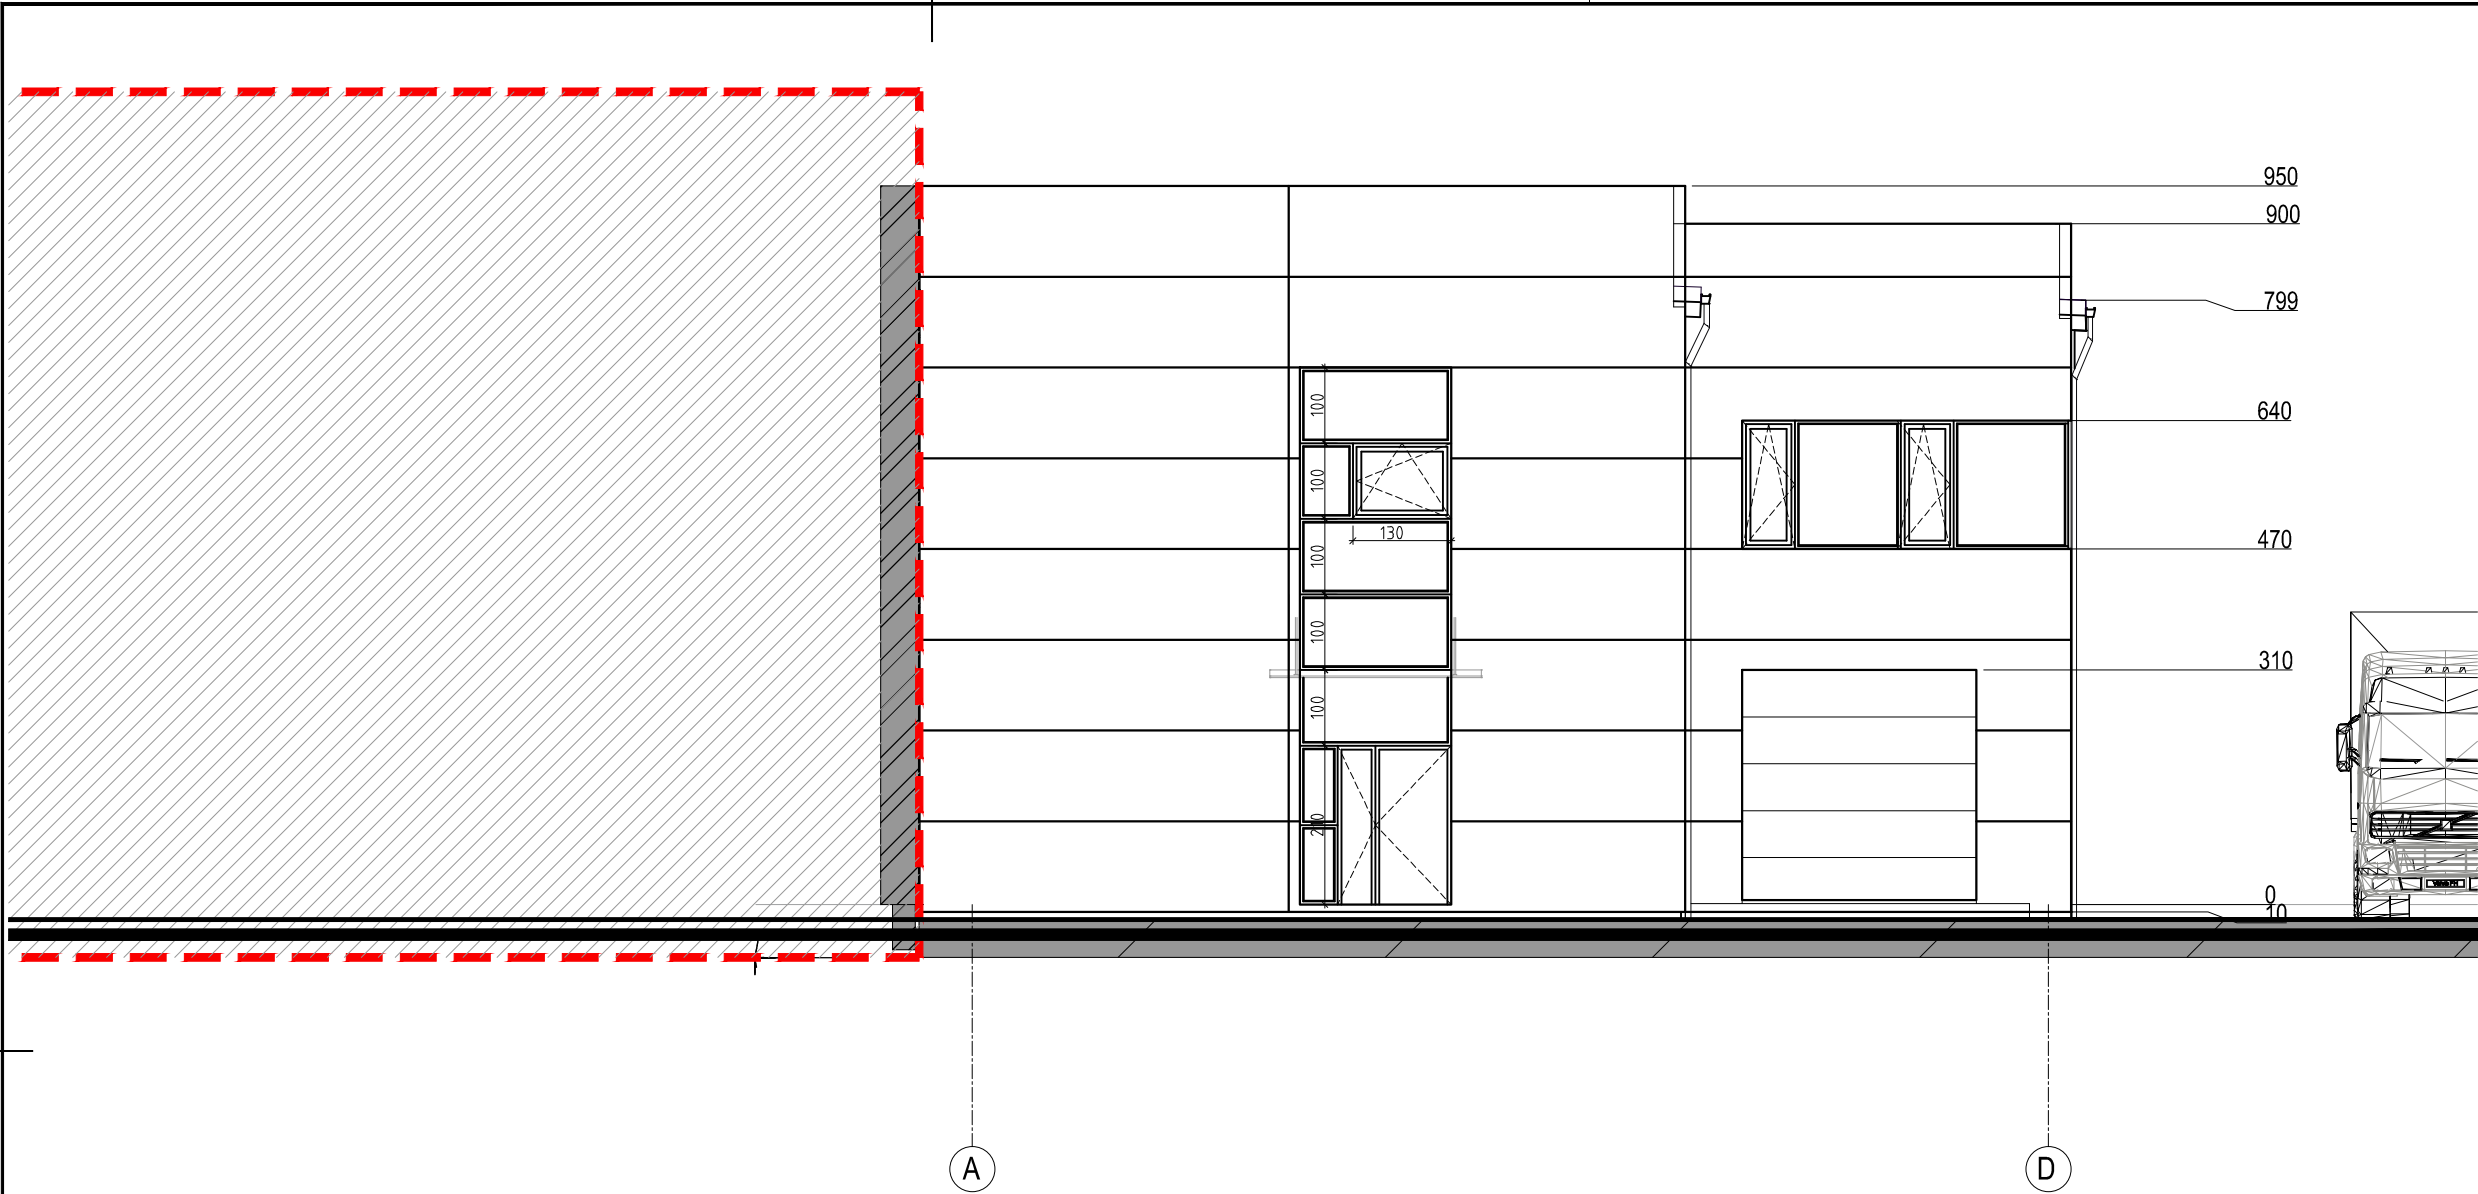


Sutartiniai pažymėjimai

	Cokolis - betonas
	Sienos - daugiasluoksnės plokštės, RAL-7040
	Sienos - daugiasluoksnės plokštės, RAL-3000
	Parapetų apskardinimas RAL-7016
	Lietaus nuvedimo sistema RAL-7016
	PVC RAL 7016

0	2023-05	Visuomenės informavimui			
Laida	Išleidimo data	Laidos statusas. Keitimo priežastis (jei taikoma)			
KVAL. PATV. DOK. NR.	ARCH vizija S. NERIES 29 A, PLUNGĖ LT- 90167* el. paštas: archvizija@gmail.com		STATINIO PROJEKTO PAVADINIMAS Dviejų sandėliavimo paskirties pastatų, Žilbinų kel. 8., Glaudžių k., Babrungo sen., Plungės r. sav., naujos statybos projektas		
A 2216	PV	R. Janauskas	OBJEKTAS: sandėliavimo paskirties pastatas Nr.2 FASADAS A-D M 1:100	Laida	
A 2216	PDV	R. Janauskas		0	
A 2216	Arch.	R. Janauskas			
KALBOS TRUMP. LT	STATYTOJAS IR (ARBA) UŽSAKOVAS UAB „Litnaglis“		DOKUMENTO ŽYMUO 2223 - TDP - SA- B- 7	Lapas	Lapų
				1	1




DATA	
PARAŠAS	
PAVARDĖ	
PROJ. DALIS	

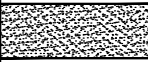Sutartiniai pažymėjimai	
	Cokolis - betonas
	Sienos - daugiasluoksnės plokštės, RAL-7040
	Sienos - daugiasluoksnės plokštės, RAL-3000
	Parapetų apskardinimas RAL-7016
	Lietaus nuvedimo sistema RAL-7016
	PVC RAL 7016


M 1: 100

0		2023-05		Visuomenės informavimui			
Laida		Išleidimo data		Laidos statusas. Keitimo priežastis (jei taikoma)			
KVAL. PATV. DOK. NR.		ARCH vizija S. NERIES 29 A, PLUNGĖ LT- 90167 el. paštas: archvizija@gmail.com		STATINIO PROJEKTO PAVADINIMAS			
				Dviejų sandėliavimo paskirties pastatų, Žlibinų kel. 8., Glaudžių k., Babrungo sen., Plungės r. sav., naujos statybos projektas			
A 2216		PV	R. Janauskas	OBJEKTAS: sandėliavimo paskirties pastatas Nr.2 SPALVINIS FASADAI A-D M 1:100		Laida	
A 2216		PDV	R. Janauskas			0	
A 2216		Arch.	R. Janauskas				
KALBOS TRUMP. LT		STATYTOJAS IR (ARBA) UŽSAKOVAS UAB „Litnaglis“		DOKUMENTO ŽYMUO 2223 - TDP - SA- B- 8		Lapas	Lapų
						1	1
3	2	1	1	2	3	2023-06-08	

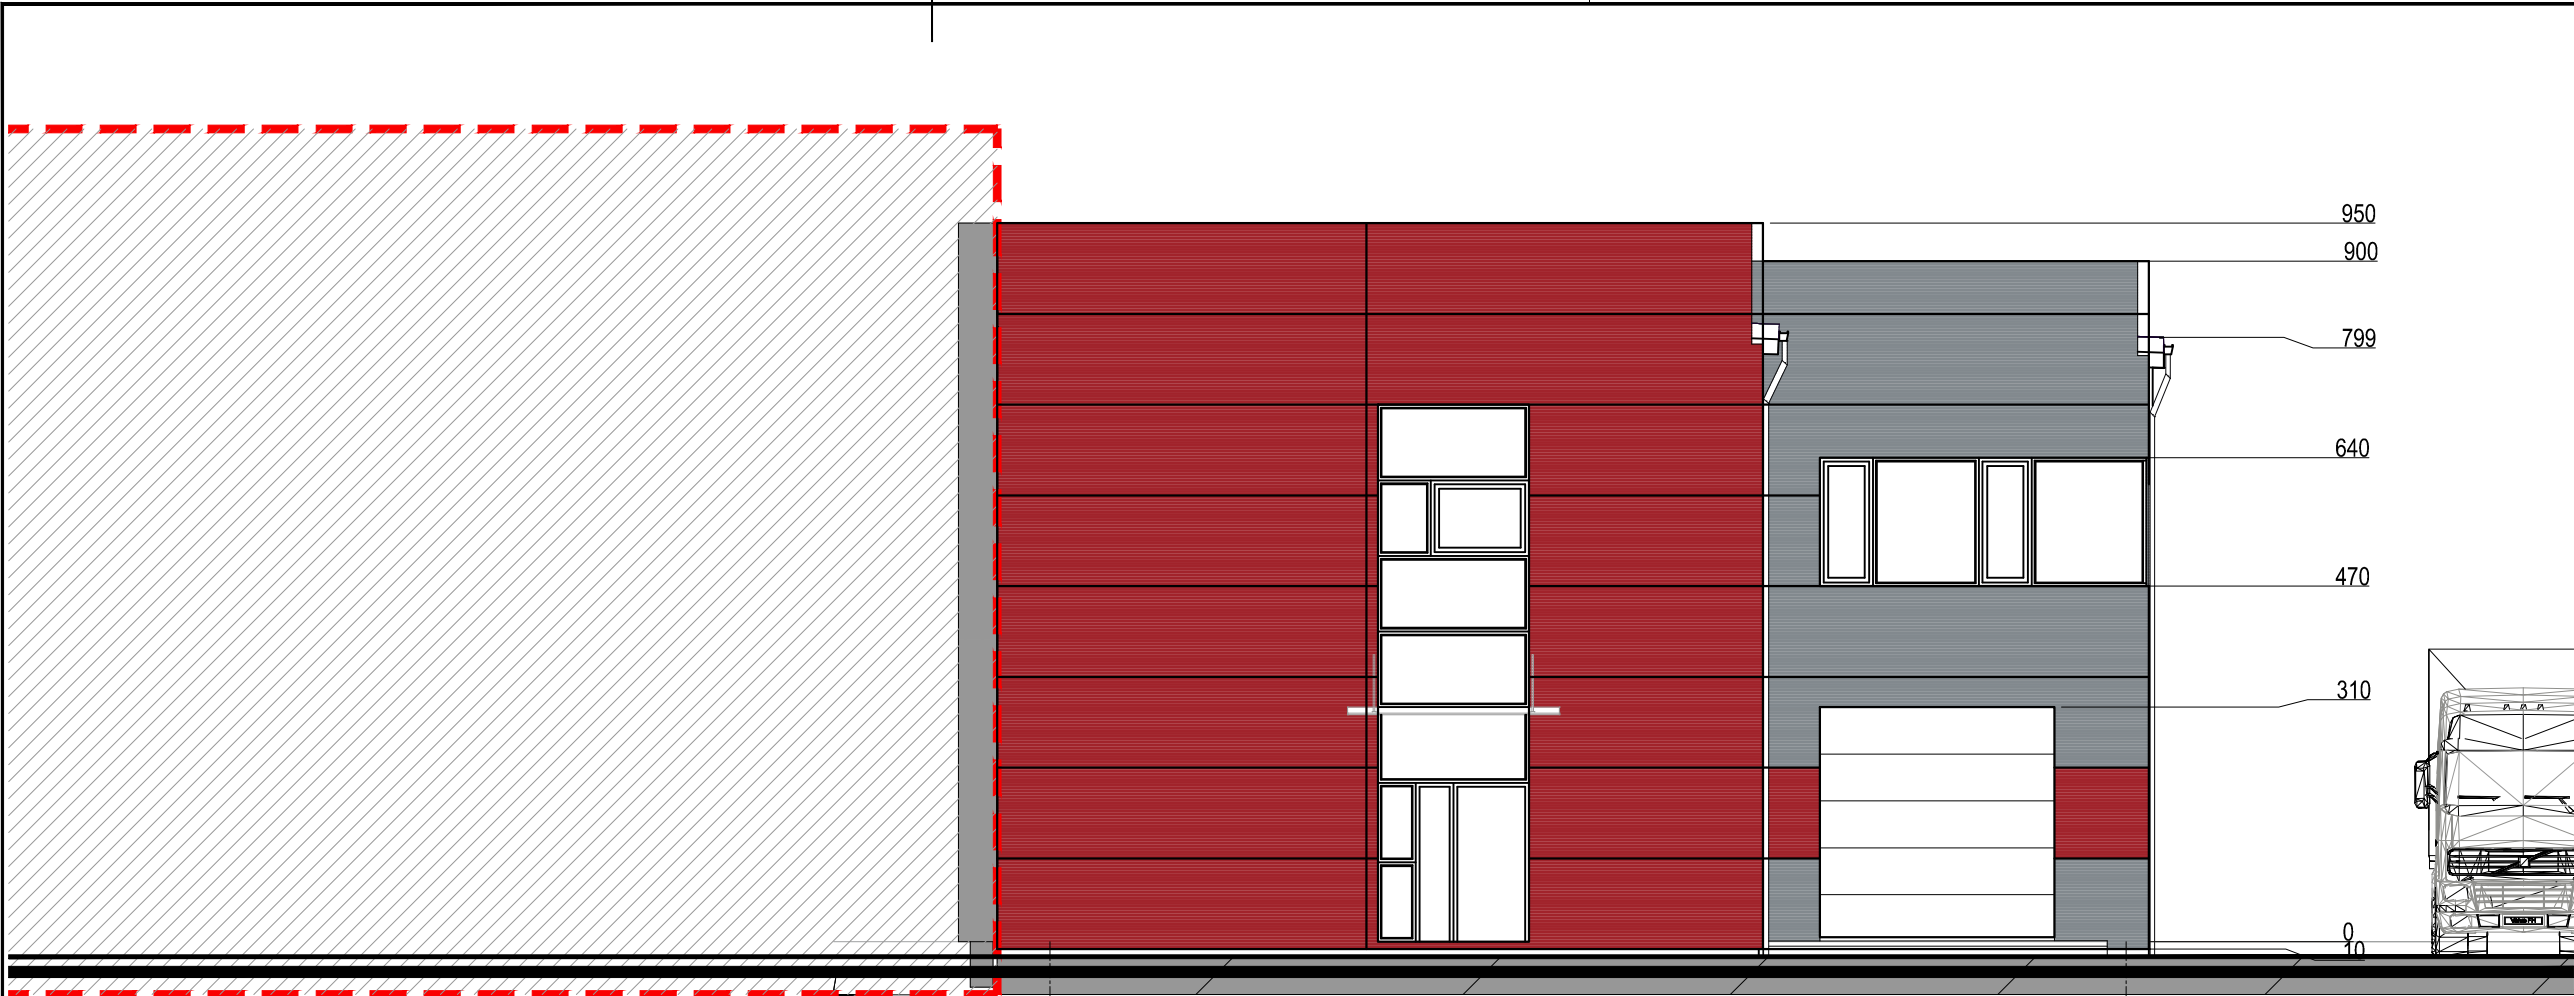


Sutartiniai pažymėjimai

	Cokolis - betonas
	Sienos - daugiasluoksnės plokštės, RAL-7040
	Sienos - daugiasluoksnės plokštės, RAL-3000
	Parapetų apskardinimas RAL-7016
	Lietaus nuvedimo sistema RAL-7016
	PVC RAL 7016

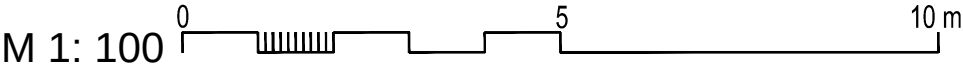

0	2023-05	Visuomenės informavimui			
Laida	Išleidimo data	Laidos statusas. Keitimo priežastis (jei taikoma)			
KVAL. PATV. DOK. NR.	ARCH vizija S. NERIES 29 A, PLUNGĖ LT- 90167 / el. paštas: archvizija@gmail.com		STATINIO PROJEKTO PAVADINIMAS		
			Dviejų sandėliavimo paskirties pastatų, Žlibinų kel. 8., Glaudžių k., Babrungo sen., Plungės r. sav., naujos statybos projektas		
A 2216	PV	R. Janauskas	OBJEKTAS: sandėliavimo paskirties pastatas Nr.2 SPALVINIS FASADAS A-D M 1:100	Laida	
A 2216	PDV	R. Janauskas		0	
A 2216	Arch.	R. Janauskas			
KALBOS TRUMP. LT	STATYTOJAS IR (ARBA) UŽSAKOVAS		DOKUMENTO ŽYMUO	Lapas	Lapų
	UAB „Litnaglis			1	1
			2223 - TDP - SA- B- 9		

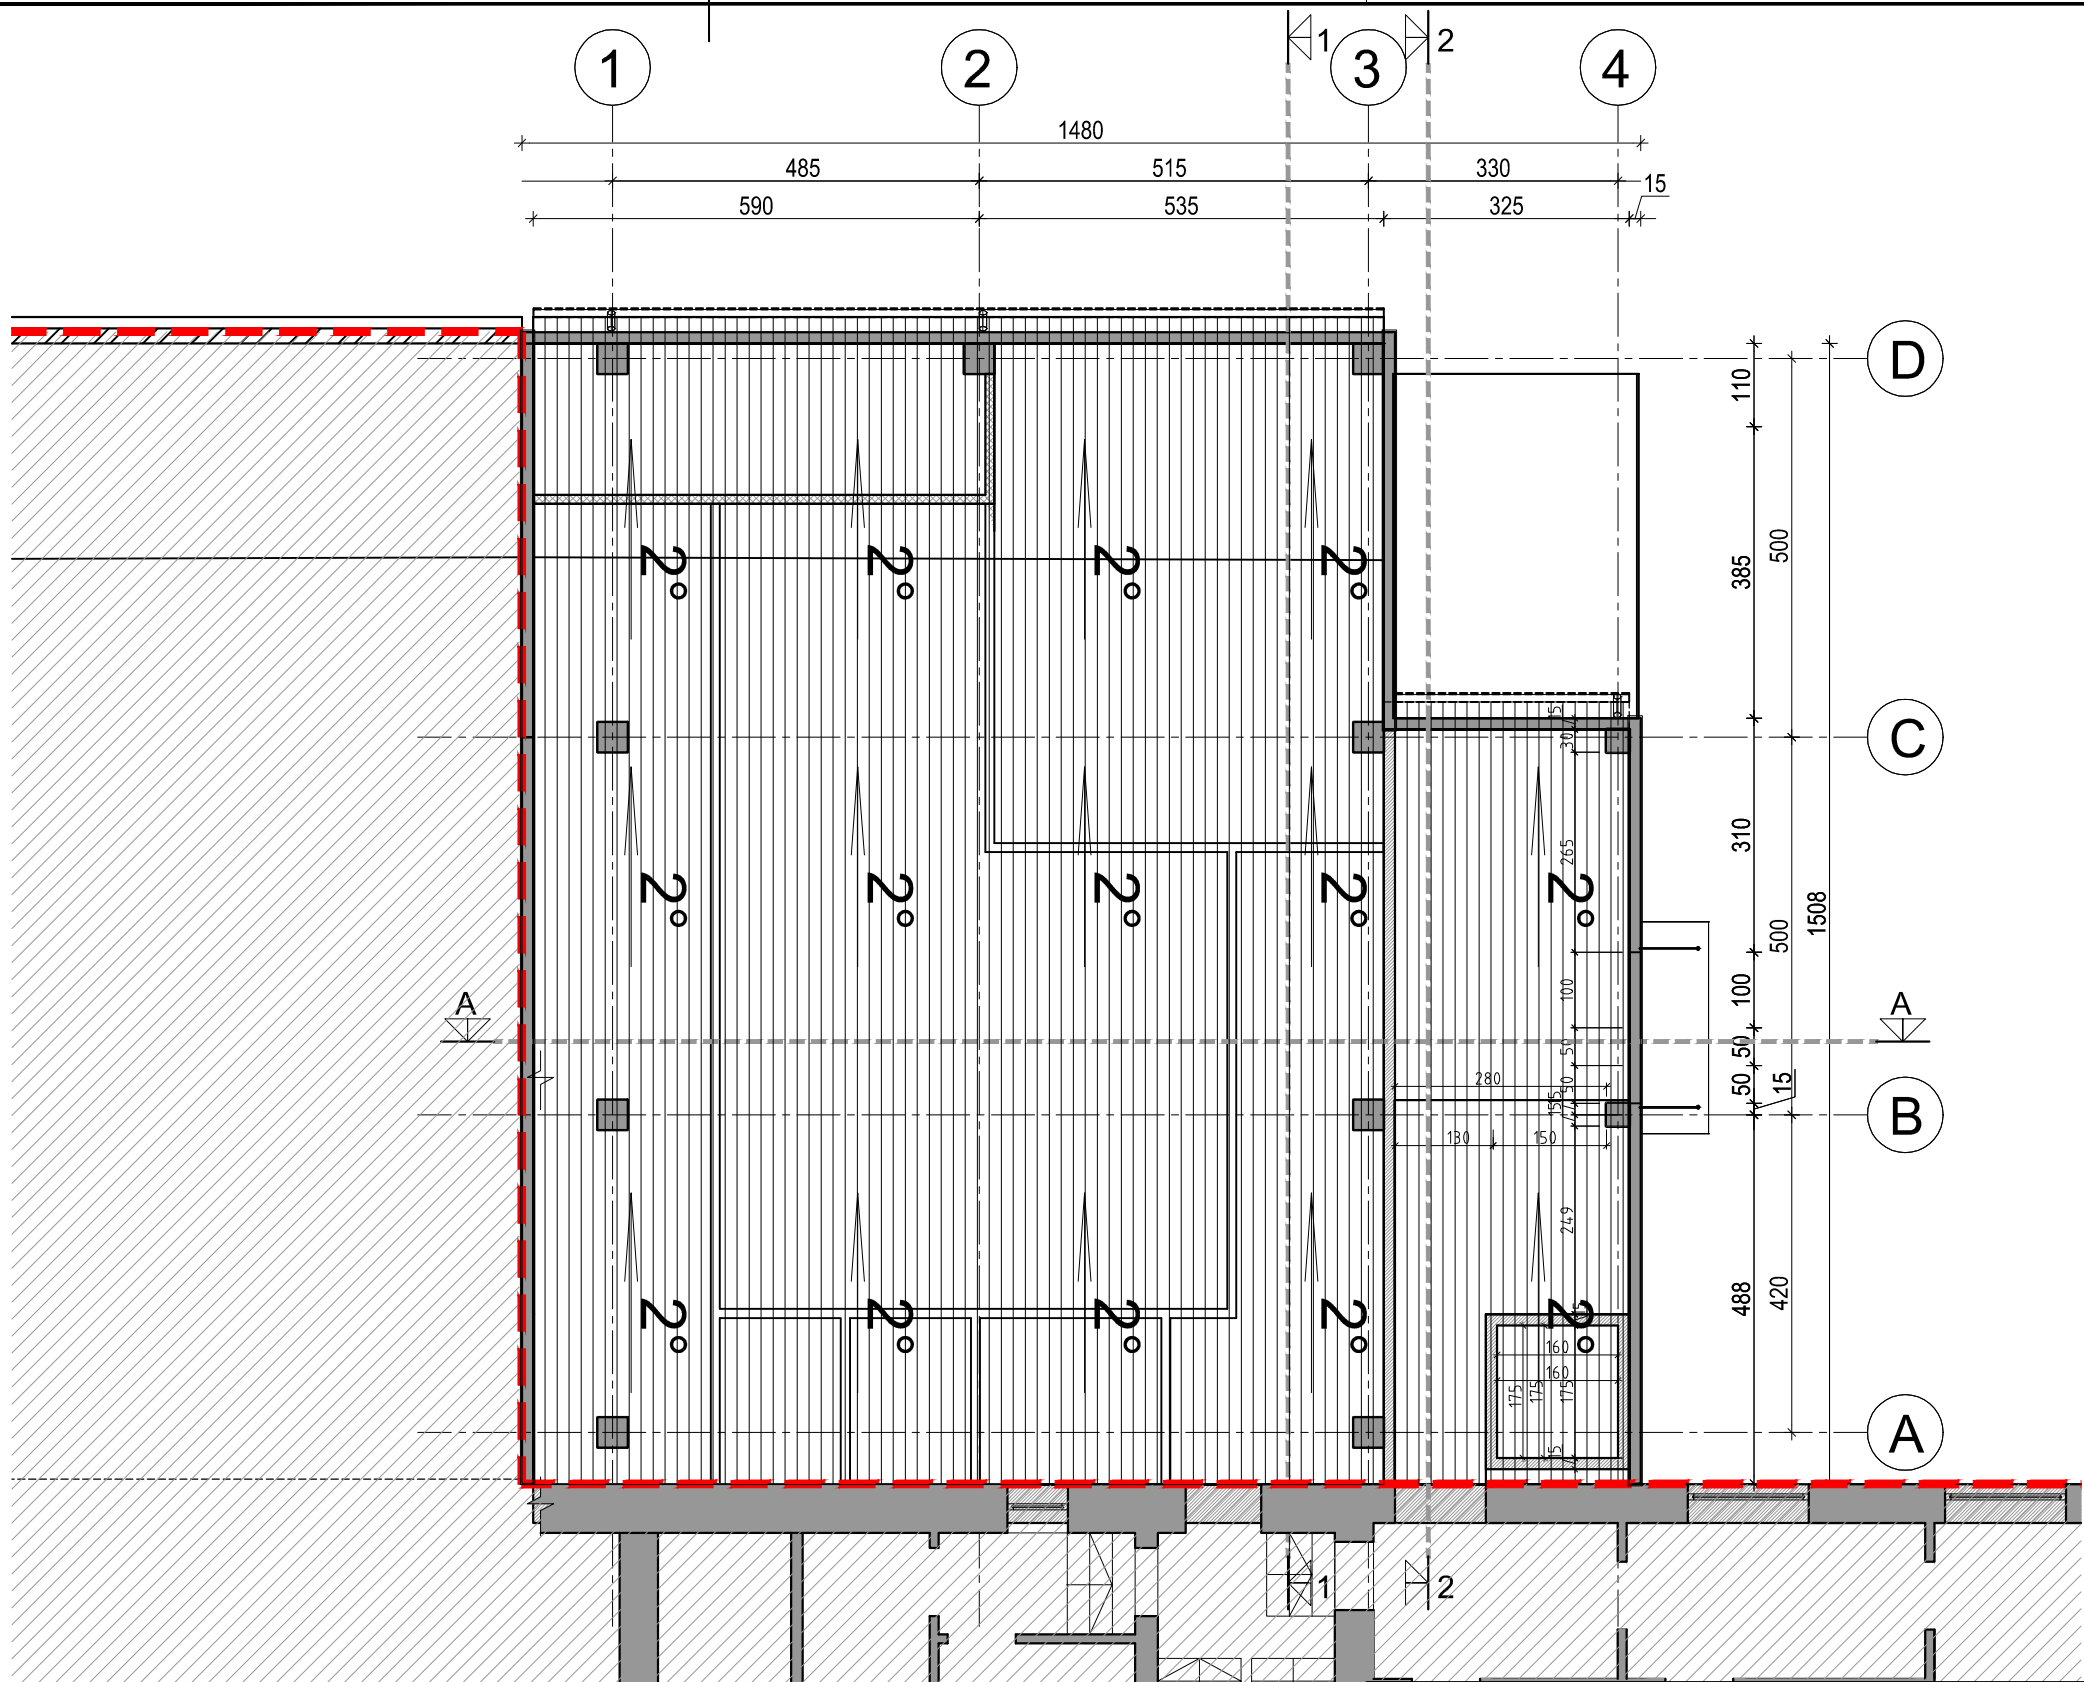


Sutartiniai pažymėjimai

	- Esami pastatai
	- PVC danga 210 kv.m.
	- Skarda 45 kv.m. RAL-7024

M 1: 100

0	2023-05	Visuomenės informavimui			
Laida	Išleidimo data	Laidos statusas. Keitimo priežastis (jei taikoma)			
KVAL. PATV. DOK. NR.	ARCH vizija		STATINIO PROJEKTO PAVADINIMAS Dviejų sandėliavimo paskirties pastatų, Žilbinų kel. 8., Glaudžių k., Babrungo sen., Plungės r. sav., naujos statybos projektas		
	S. NĖRIŲ 29 A, PLUNGĖ LT- 90167 el. paštas: archvizija@gmail.com				
A 2216	PV	R. Janauskas	OBJEKTAS: sandėliavimo paskirties pastatas Nr.2 STOGO PLANAS M 1:100		Laida
A 2216	PDV	R. Janauskas			0
A 2216	Arch.	R. Janauskas			
KALBOS TRUMP. LT	STATYTOJAS IR (ARBA) UŽSAKOVAS UAB „Litnaglis“		DOKUMENTO ŽYMUO 2223 - TDP - SA- B- 10		Lapas
					1
					1

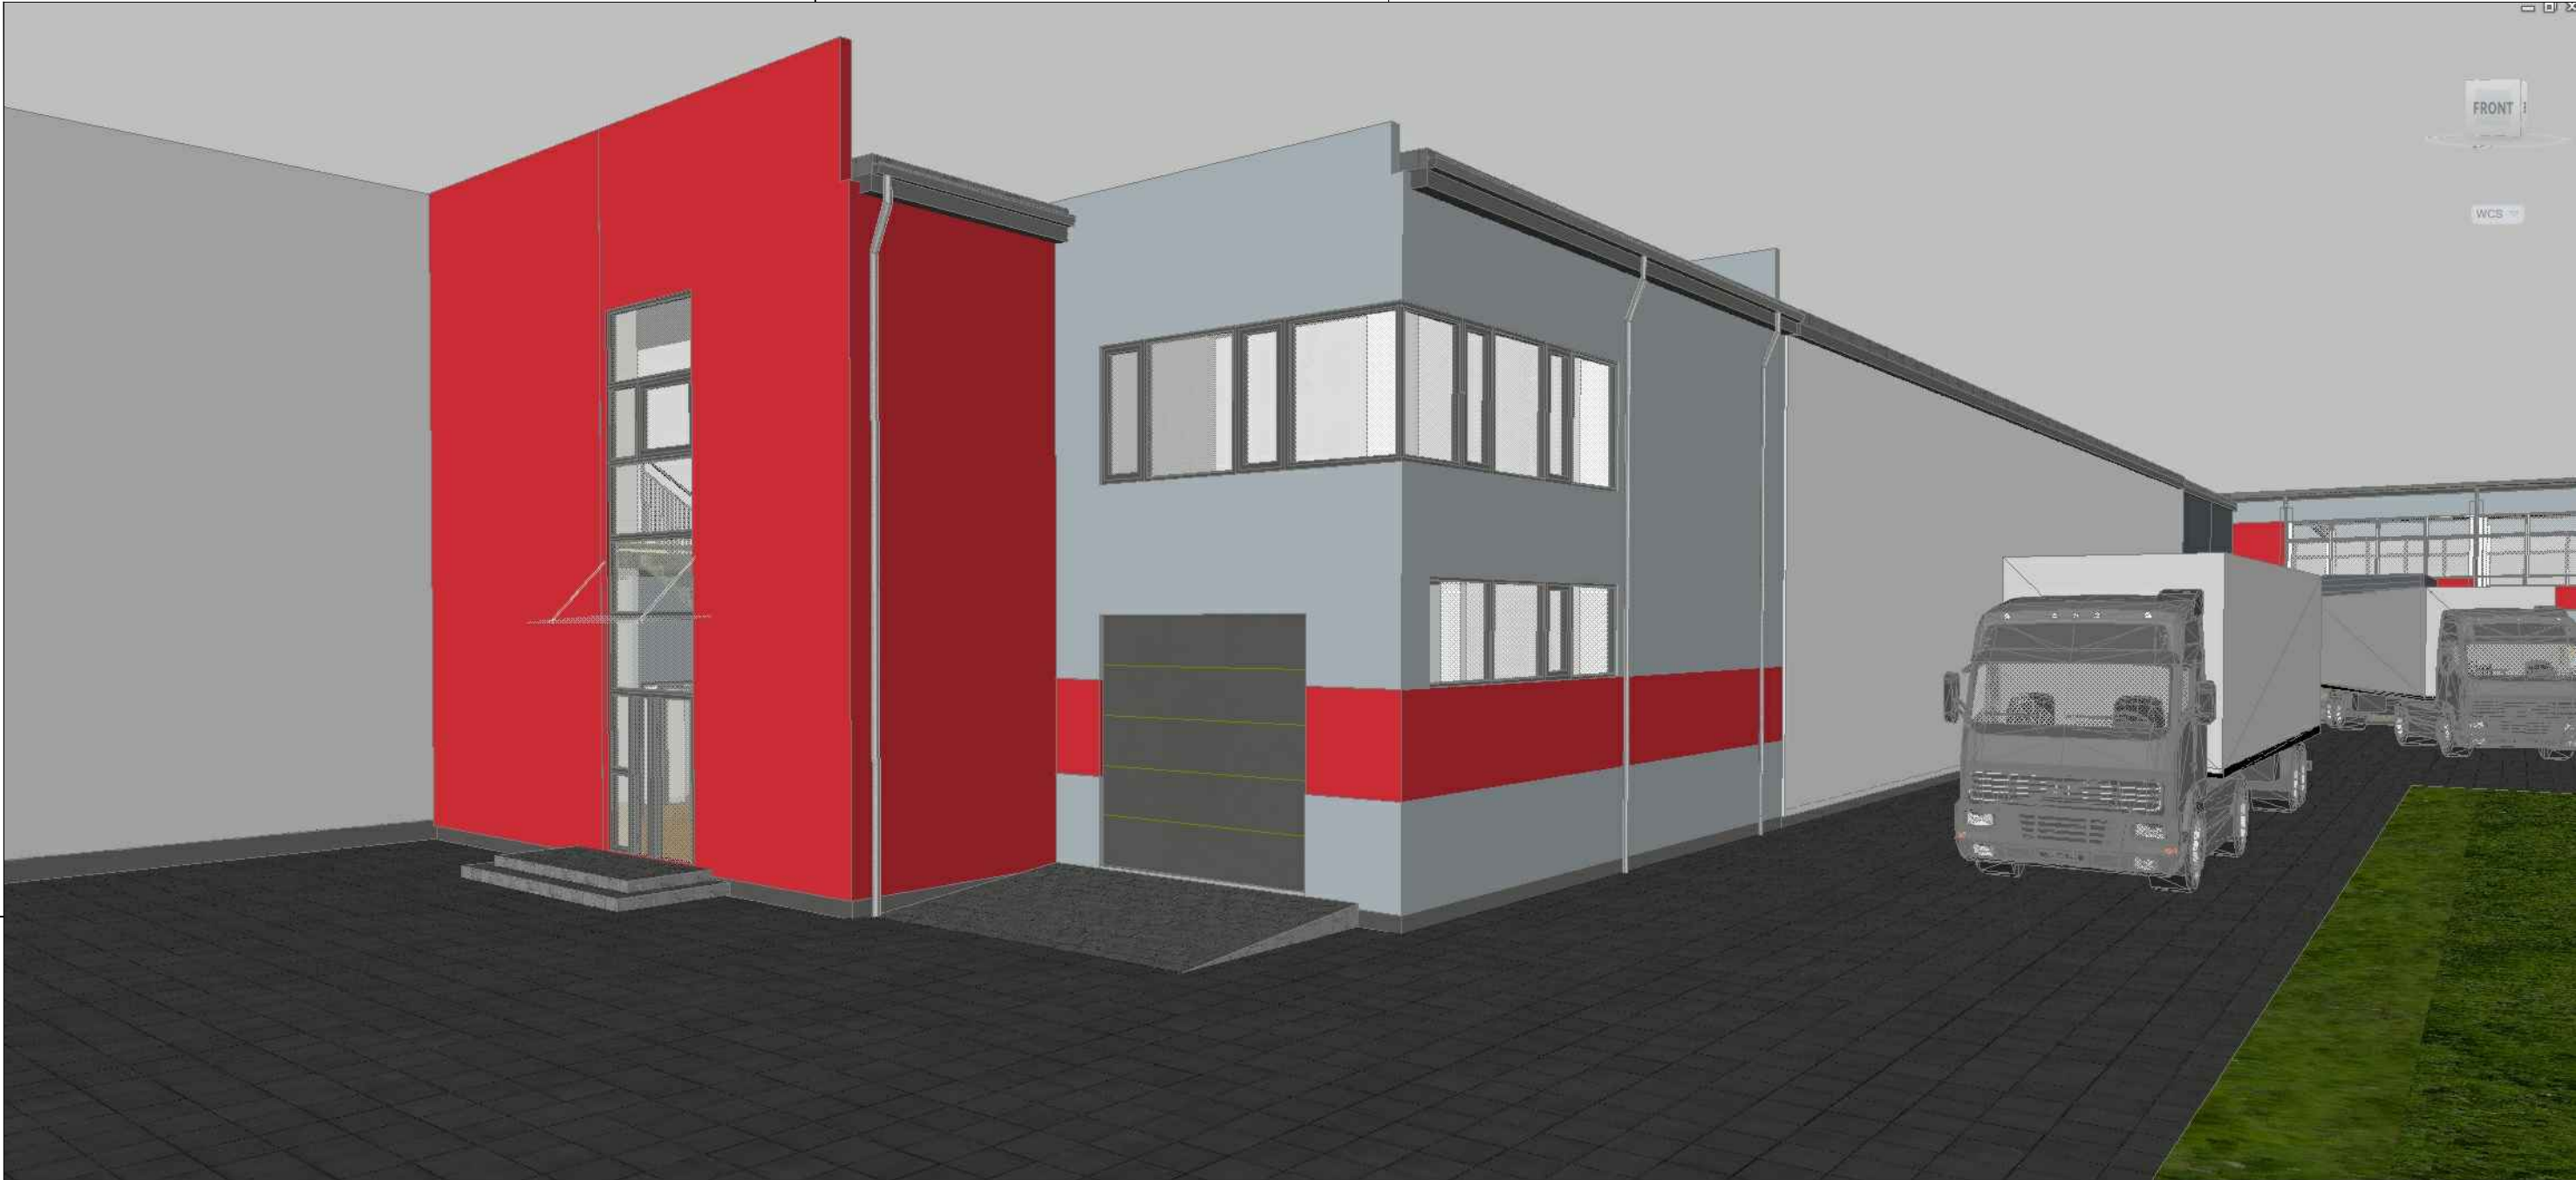

DATA	
PARAŠAS	
PAVARDĖ	
PROJ. DALIS	

0	2023-05	Visuomenės informavimui			
Laida	Išleidimo data	Laidos statusas. Keitimo priežastis (jei taikoma)			
KVAL. PATV. DOK. NR.	ARCH vizija S. NĖRIES 29 A, PLUNGĖ LT- 90167 el. paštas: archvizija@gmail.com		STATINIO PROJEKTO PAVADINIMAS Dviejų sandėliavimo paskirties pastatų, Žlibinų kel. 8., Glaudžių k., Babrungo sen., Plungės r. sav., naujos statybos projektas		
	A 2216	PV	R. Janauskas	OBJEKTAS: sandėliavimo paskirties pastatas Nr.2 Perspektyviniai vaizdai	Laida
A 2216	PDV	R. Janauskas	0		
A 2216	Arch.	R. Janauskas			
KALBOS TRUMP. LT	STATYTOJAS IR (ARBA) UŽSAKOVAS UAB „Litnaglis“		DOKUMENTO ŽYMUO 2223 - TDP - SA- B.10	Lapas	Lapų
				1	1