




Esamas gamybos paskirties pastatas

Sutartiniai pažymėjimai


	Cokolis - betonas
	Sienos - daugi sluoksnės plokštės, RAL-7040
	Sienos - daugi sluoksnės plokštės, RAL-3000
	Parapetų apskardinimas RAL-7016
	Lietaus nuvedimo sistema RAL-7016

Sutartiniai pažymėjimai

	- Esamas gamybos paskirties pastatas
--	--------------------------------------

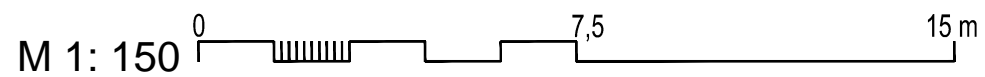

0	2023-05	Visuomenės informavimui			
Laida	Išleidimo data	Laidos statusas. Keitimo priežastis (jei taikoma)			
KVAL. PATV. DOK. NR.	 <small>S. NERIES 29 A, PLUNGE LT-90167 el. paštas: archvizija@gmail.com</small>		STATINIO PROJEKTO PAVADINIMAS Kitos paskirties inžinerinio statinio, Žilbinų kel. 8., Glaudžių k., Babrungo sen., Plungės r. sav., naujos statybos projektas		
A 2216	PV	R. Janauskas	OBJEKTO: KITOS PASKIRTIES INŽINERINIS STATINYS - STOGINĖ SPALVINIS FASADAS G-A M 1:150		
A 2216	PDV	R. Janauskas			
A 2216	Arch.	R. Janauskas			
KALBOS TRUMP. LT	STATYTOJAS IR (ARBA) UŽSAKOVAS UAB „Litnaglis“		DOKUMENTO ŽYMUO 2315 - PP - SA- B-6	Lapas 1	Lapų 1

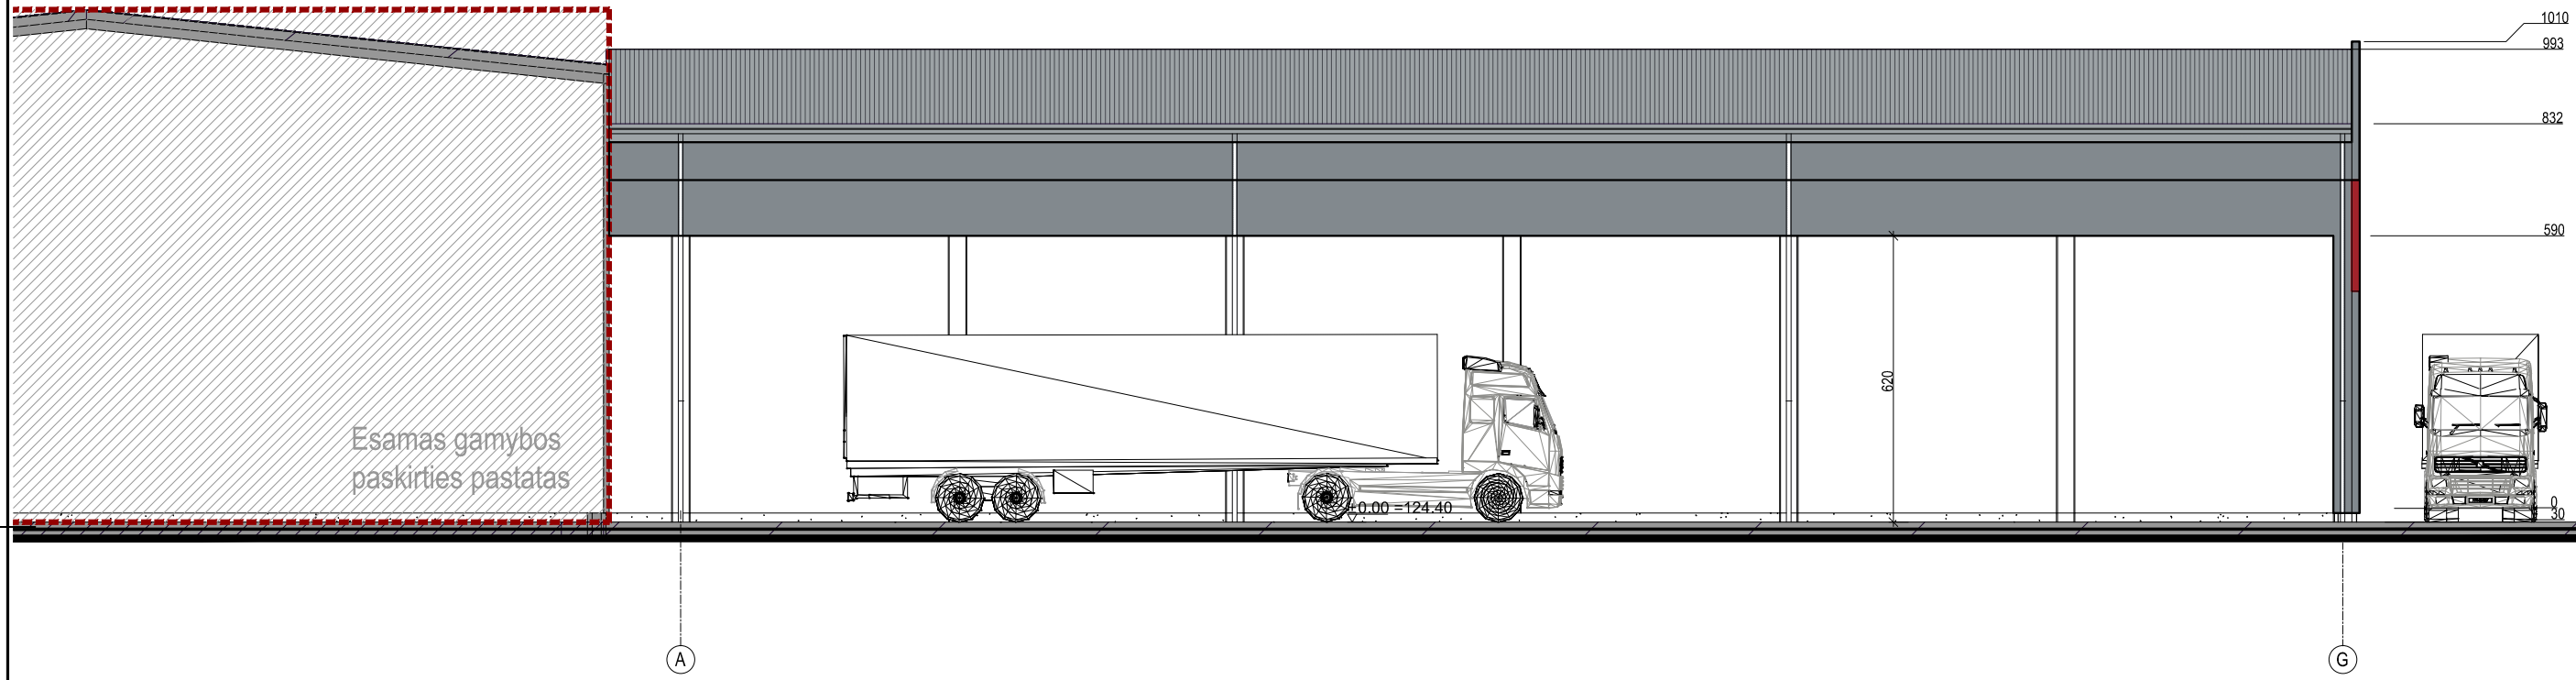

Esamas gamybos paskirties pastatas

Sutartiniai pažymėjimai


	Cokolis - betonas
	Sienos - daigiasluoksnės plokštės, RAL-7040
	Sienos - daigiasluoksnės plokštės, RAL-3000
	Parapetų apskardinimas RAL-7016
	Lietaus nuvedimo sistema RAL-7016

Sutartiniai pažymėjimai

	- Esamas gamybos paskirties pastatas
--	--------------------------------------

M 1: 150

0	2023-05	Visuomenės informavimui			
Laida	Išleidimo data	Laidos statusas. Keitimo priežastis (jei taikoma)			
KVAL. PATV. DOK. NR.	<i>ARCH vizija</i>		STATINIO PROJEKTO PAVADINIMAS		
	<small>S. NERIES 29 A, PLUNGE LT-90167 el. paštas: archvizija@gmail.com</small>		Kitos paskirties inžinerinio statinio, Žlibinų kel. 8., Glaudžių k., Babrungo sen., Plungės r. sav., naujos statybos projektas		
A 2216	PV	R. Janauskas		OBJEKTO: KITOS PASKIRTIES INŽINERINIS STATINYS - STOGINĖ SPALVINIS FASADAS A-G M 1:150	
A 2216	PDV	R. Janauskas			
A 2216	Arch.	R. Janauskas			
KALBOS TRUMP. LT	STATYTOJAS IR (ARBA) UŽSAKOVAS		DOKUMENTO ŽYMUO	Lapas	Lapų
	UAB „Litnaglis“		2315 - PP - SA- B-7	1	1

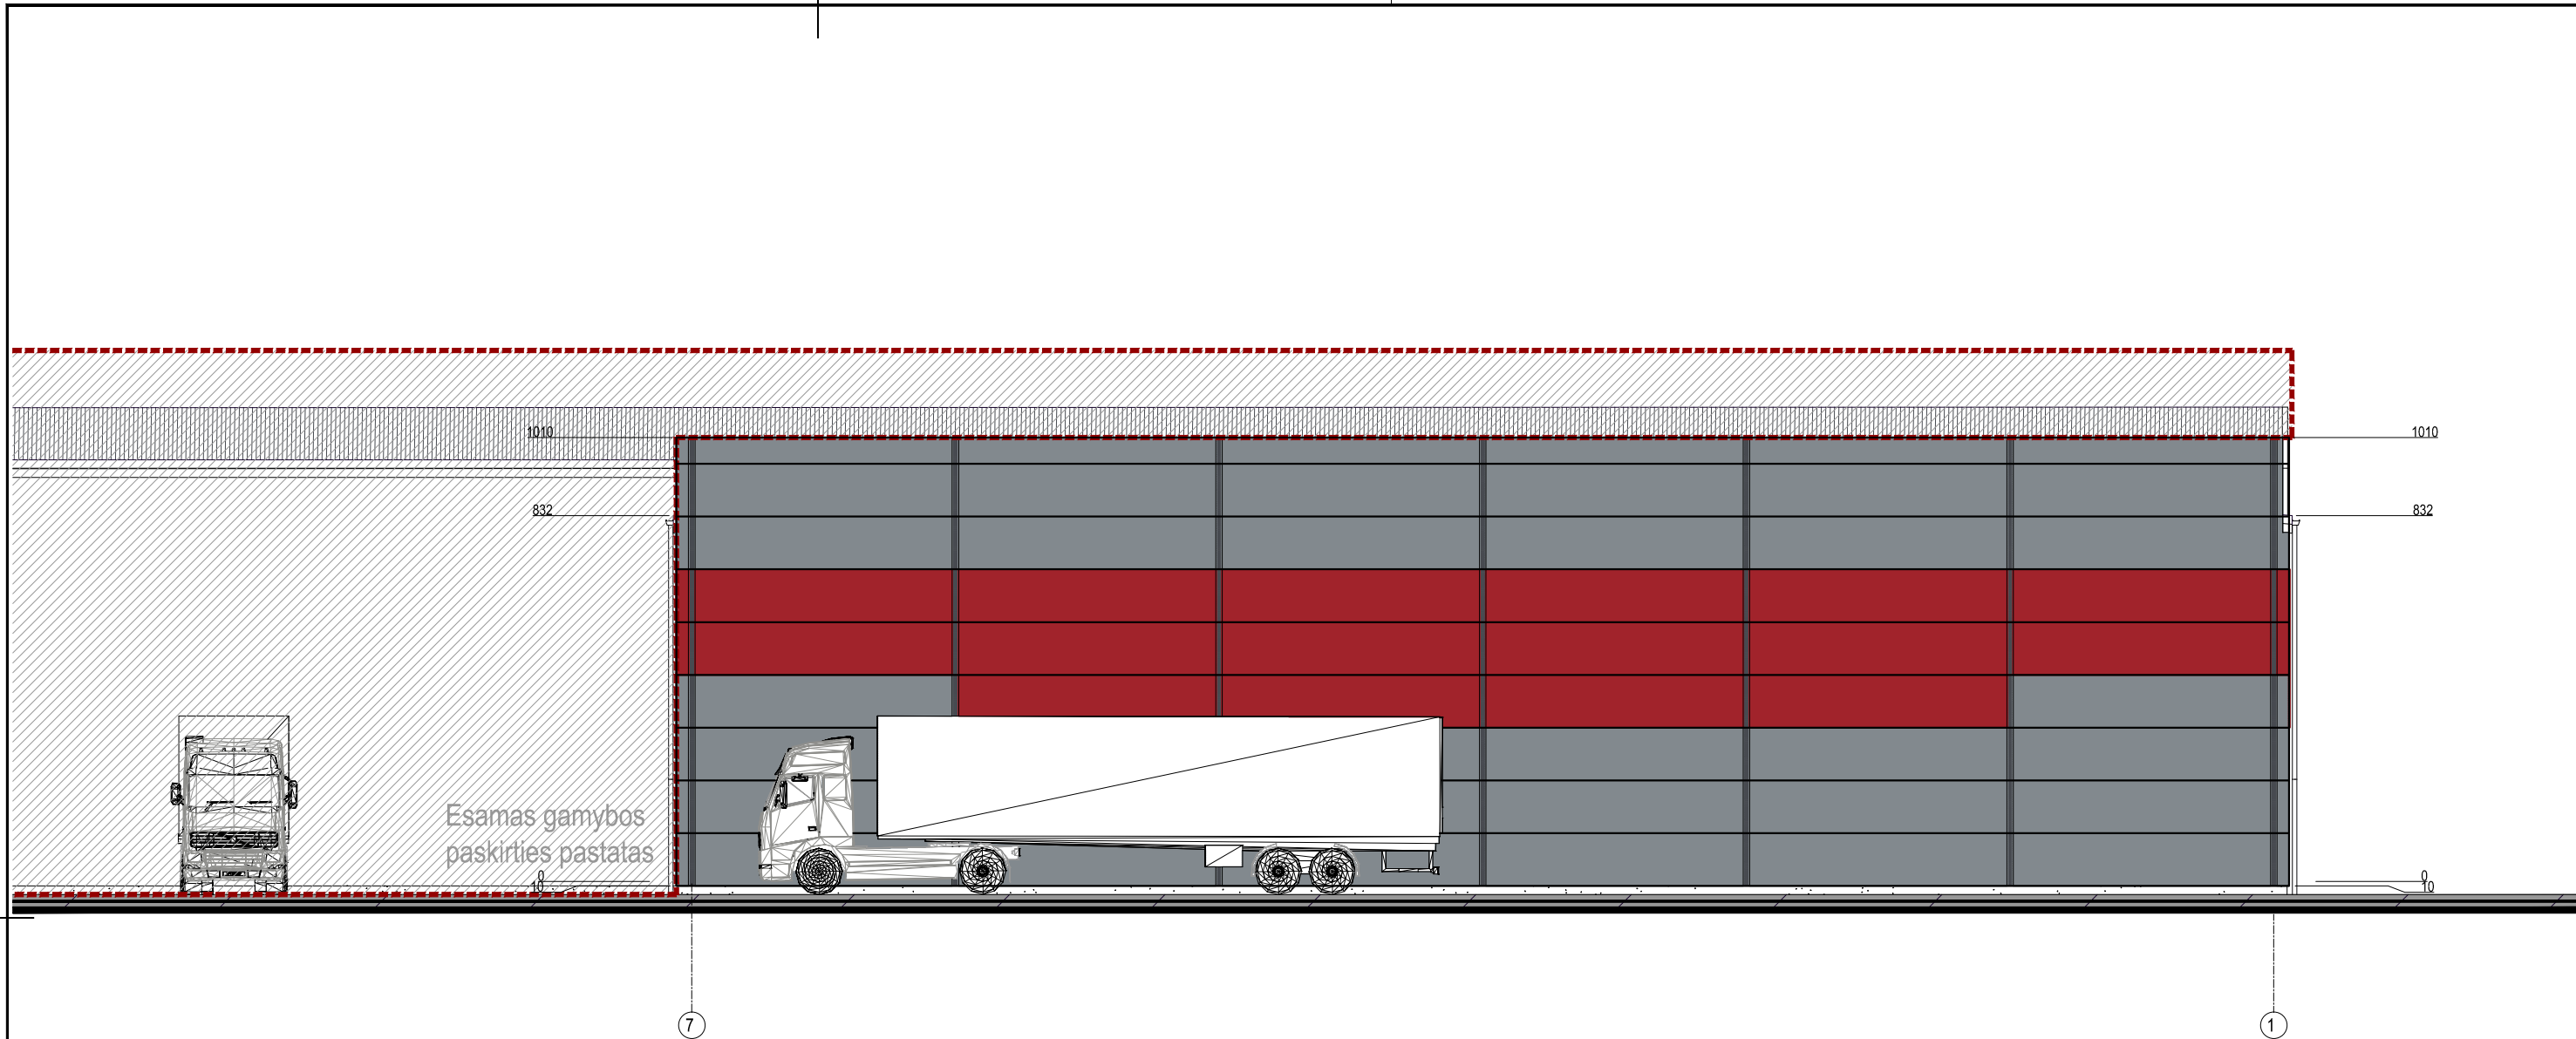


Sutartiniai pažymėjimai

	Cokolis - betonas
	Sienos - daugi sluoksnės plokštės, RAL-7040
	Sienos - daugi sluoksnės plokštės, RAL-3000
	Parapetų apskardinimas RAL-7016
	Lietaus nuvedimo sistema RAL-7016

Sutartiniai pažymėjimai

	- Esamas gamybos paskirties pastatas
--	--------------------------------------

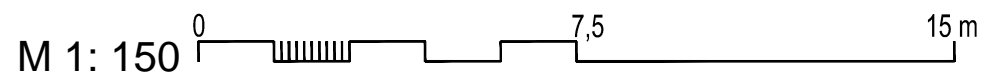
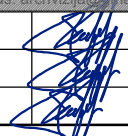


0	2023-05	Visuomenės informavimui			
Laida	Išleidimo data	Laidos statusas. Keitimo priežastis (jei taikoma)			
KVAL. PATV. DOK. NR.	 <small>S. NERIES 29 A, PLUNGE LT-90167 el. paštas: archvizija@gmail.com</small>		<b>STATINIO PROJEKTO PAVADINIMAS</b> Kitos paskirties inžinerinio statinio, Žilbinų kel. 8., Glaudžių k., Babruno sen., Plungės r. sav., naujos statybos projektas		
A 2216	PV	R. Janauskas	 <b>OBJKTAS: KITOS PASKIRTIES INŽINERINIS STATINYS - STOGINĖ SPALVINIS FASADAS 7-1 M 1:150</b>	Laida	
A 2216	PDV	R. Janauskas		0	
A 2216	Arch.	R. Janauskas			
KALBOS TRUMP. LT	STATYTOJAS IR (ARBA) UŽSAKOVAS		DOKUMENTO ŽYMUO	Lapas	Lapų
	UAB „Litnaglis“		2315 - PP - SA - B-8	1	1






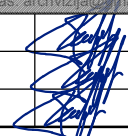
PROJ. DALIS	
PAVARDE	
PARASAS	
DATA	

0	2023-05	Visuomenės informavimui				
Laida	Išleidimo data	Laidos statusas. Keitimo priežastis (jei taikoma)				
KVAL. PATV. DOK. NR.	 <small>S. NERIES 29 A, PLUNGE LT-90167 el. paštas: archvizija@gmail.com</small>		<b>STATINIO PROJEKTO PAVADINIMAS</b> Kitos paskirties inžinerinio statinio, Žibinių kel. 8., Glaudžių k., Babrungo sen., Plungės r. sav., naujos statybos projektas			
A 2216	PV	R. Janauskas		<b>OBJEKTAS: KITOS PASKIRTIES INŽINERINIS STATINYS - STOGINĖ</b> Perspektyviniai vaizdai	Laida	
A 2216	PDV	R. Janauskas			0	
A 2216	Arch.	R. Janauskas				
KALBOS TRUMP. <b>LT</b>	<b>STATYTOJAS IR (ARBA) UŽSAKOVAS</b> <b>UAB „Litnaglis“</b>		<b>DOKUMENTO ŽYMUO</b> 2315 - PP - SA - B.10		Lapas	Lapų
					1	1

3	2	1	1	2	3
---	---	---	---	---	---



PROJ. DALIS	
PAVARDE	
PARAŠAS	
DATA	

0	2023-05	Visuomenės informavimui				
Laida	Išleidimo data	Laidos statusas. Keitimo priežastis (jei taikoma)				
KVAL. PATV. DOK. NR.	 <small>S. NERIES 29 A, PLUNGE LT-90167 el. paštas: archvizija@gmail.com</small>		<b>STATINIO PROJEKTO PAVADINIMAS</b> Kitos paskirties inžinerinio statinio, Žibinių kel. 8., Glaudžių k., Babrungo sen., Plungės r. sav., naujos statybos projektas			
A 2216	PV	R. Janauskas		<b>OBJEKTAS: KITOS PASKIRTIES INŽINERINIS STATINYS - STOGINĖ</b> Perspektyviniai vaizdai	Laida	
A 2216	PDV	R. Janauskas			0	
A 2216	Arch.	R. Janauskas				
KALBOS TRUMP. <b>LT</b>	<b>STATYTOJAS IR (ARBA) UŽSAKOVAS</b> <b>UAB „Litnaglis“</b>		<b>DOKUMENTO ŽYMUO</b> 2315 - PP - SA- B.11		Lapas	Lapų
					1	1