


11 schema

M 1:1000

PASTABOS:

1. Sklypų tarp taškų 25-26, 48-49-50-51-52 koordinatės nurodytos pagal sklypo kadastrinius matavimus.
2. Brėžinys neskirtas matuoti.
3. Paklojus elektros kabelius, dujotiekio, vandentiekio ir nuotekų tinklus į sklypų registro dokumentus turi būti įrašyti apribojimai nuo jų.
4. Apribojimų plotai nustatomi geodezinių matavimų metu..

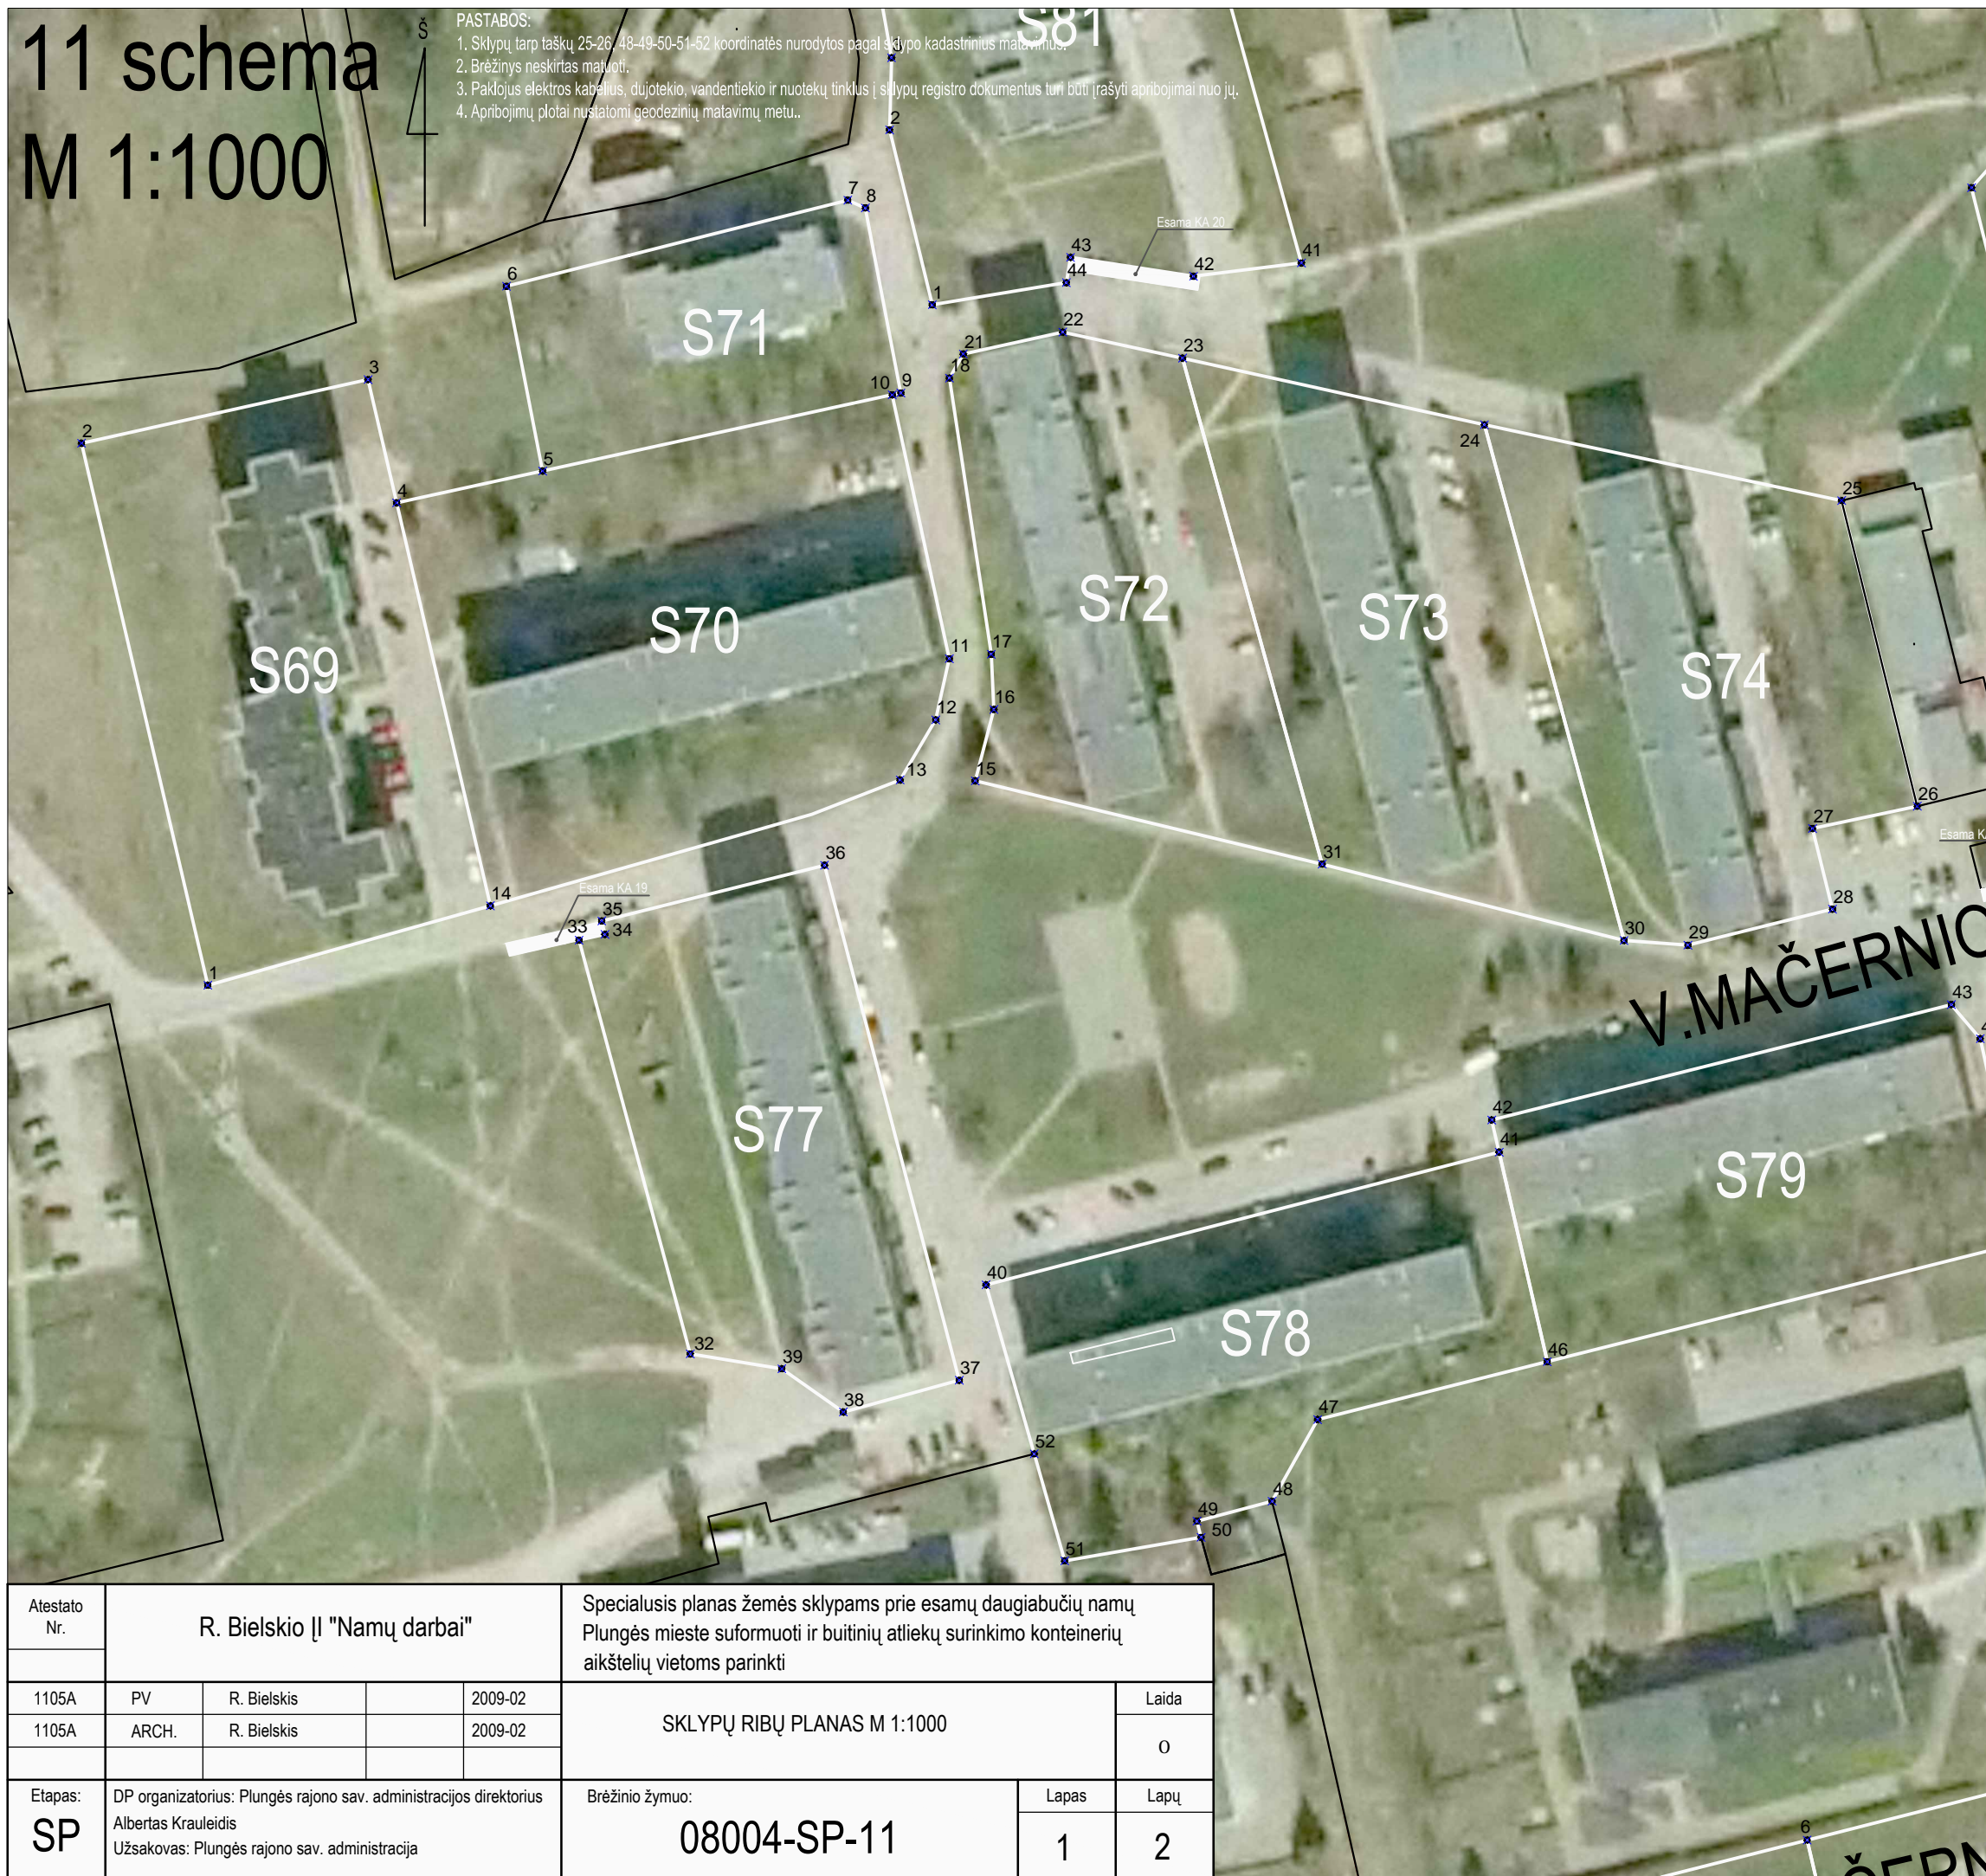

SKLYPO NR.	SKLYPO KAMPŲ PAŽYMĖJIMAS PLANE NUMERIS	SKLYPO (JO DALES) KAMPŲ KOORDINATĖS		SKLYPO (JO DALES) PLOTAS	PASTABOS	KITI REIKALAVIMAI
		X	Y			
S69	1	6199146.52	364080.07	3785,42 kv.m	Servitutas - teisė tiesti požemines ir antžemines komunikacijas.	1. Elektros linijos aps. zona. 2. Vandentiekio lietaus, fekalinės kanalizacijos tinklų aps. zonos. 3. Ryšių linijų apsaugos zona. 4. Vidutinio slėgio dujotiekio aps. zona. 5. Šilumos tinklų aps. zona.
	2	6199229.65	364060.70			
	3	6199239.41	364104.65			
	4	6199220.51	364109.05			
	14	6199158.71	364123.42			
S70	4	6199220.51	364109.05	4623,02 kv.m	Kelio servitutas - teisė naudotis pėsčiųjų taku (tarnaujantis daiktas). Servitutas - teisė tiesti požemines ir antžemines komunikacijas.	1. Elektros linijos aps. zona. 2. Vandentiekio lietaus, fekalinės kanalizacijos tinklų aps. zonos. 3. Ryšių linijų apsaugos zona. 4. Vidutinio slėgio dujotiekio aps. zona. 5. Šilumos tinklų aps. zona.
	5	6199225.39	364131.44			
	10	6199237.08	364185.08			
	11	6199196.61	364193.84			
	12	6199187.22	364191.76			
	13	6199178.01	364186.28			
S71	5	6199225.39	364131.44	1675,24 kv.m	Servitutas - teisė tiesti požemines ir antžemines komunikacijas.	1. Elektros linijos aps. zona. 2. Vandentiekio lietaus, fekalinės kanalizacijos tinklų aps. zonos. 3. Ryšių linijų apsaugos zona. 4. Vidutinio slėgio dujotiekio aps. zona. 5. Šilumos tinklų aps. zona.
	6	6199253.73	364125.89			
	7	6199266.93	364178.26			
	8	6199265.75	364180.96			
	9	6199237.36	364186.41			
S72	18	6199239.65	364193.85	3034,64 kv.m	Kelio servitutas - teisė naudotis pėsčiųjų taku (tarnaujantis daiktas). Servitutas - teisė tiesti požemines ir antžemines komunikacijas.	1. Elektros linijos aps. zona. 2. Vandentiekio lietaus, fekalinės kanalizacijos tinklų aps. zonos. 3. Ryšių linijų apsaugos zona. 4. Vidutinio slėgio dujotiekio aps. zona. 5. Šilumos tinklų aps. zona.
	21	6199243.35	364195.99			
	22	6199246.69	364211.24			
	23	6199242.69	364229.62			
	31	6199165.10	364251.04			
	15	6199177.87	364197.80			
	16	6199188.82	364200.67			
	17	6199197.29	364200.27			
	23	6199242.69	364229.62			
	24	6199232.47	364275.93			
S73	24	6199232.47	364275.93	3392,96 kv.m	Kelio servitutas - teisė naudotis pėsčiųjų taku (tarnaujantis daiktas). Servitutas - teisė tiesti požemines ir antžemines komunikacijas.	1. Elektros linijos aps. zona. 2. Vandentiekio lietaus, fekalinės kanalizacijos tinklų aps. zonos. 3. Ryšių linijų apsaugos zona. 4. Vidutinio slėgio dujotiekio aps. zona. 5. Šilumos tinklų aps. zona.
	30	6199153.38	364297.34			
	31	6199165.10	364251.04			
	24	6199232.47	364275.93			
S74	25	6199220.86	364330.73	3368,86 kv.m	Kelio servitutas - teisė naudotis pėsčiųjų taku (tarnaujantis daiktas). Servitutas - teisė tiesti požemines ir antžemines komunikacijas.	1. Elektros linijos aps. zona. 2. Vandentiekio lietaus, fekalinės kanalizacijos tinklų aps. zonos. 3. Ryšių linijų apsaugos zona. 4. Vidutinio slėgio dujotiekio aps. zona. 5. Šilumos tinklų aps. zona.
	26	6199173.99	364342.34			
	27	6199170.56	364326.27			
	28	6199158.18	364329.34			
	29	6199152.66	364307.16			
	30	6199153.38	364297.34			
S75	61	6199268.84	364350.67	2682,80 kv.m	Kelio servitutas - teisė naudotis pėsčiųjų taku (tarnaujantis daiktas). Servitutas - teisė tiesti požemines ir antžemines komunikacijas.	1. Elektros linijos aps. zona. 2. Vandentiekio lietaus, fekalinės kanalizacijos tinklų aps. zonos. 3. Ryšių linijų apsaugos zona. 4. Vidutinio slėgio dujotiekio aps. zona. 5. Šilumos tinklų aps. zona.
	62	6199286.44	364366.34			
	63	6199292.63	364389.95			
	64	6199231.41	364406.51			
	60	6199220.50	364362.71			
S76	60	6199220.50	364362.71	2828,11 kv.m	Servitutas - teisė tiesti požemines ir antžemines komunikacijas.	1. Elektros linijos aps. zona. 2. Vandentiekio lietaus, fekalinės kanalizacijos tinklų aps. zonos. 3. Ryšių linijų apsaugos zona. 4. Vidutinio slėgio dujotiekio aps. zona. 5. Šilumos tinklų aps. zona.
	64	6199231.41	364406.51			
	65	6199173.45	364421.67			
	57	6199160.78	364375.46			
	58	6199201.84	364365.69			
S77	59	6199202.20	364367.18	3014,35 kv.m	Kelio servitutas - teisė naudotis pėsčiųjų taku (tarnaujantis daiktas). Servitutas - teisė tiesti požemines ir antžemines komunikacijas.	1. Elektros linijos aps. zona. 2. Vandentiekio lietaus, fekalinės kanalizacijos tinklų aps. zonos. 3. Ryšių linijų apsaugos zona. 4. Vidutinio slėgio dujotiekio aps. zona. 5. Šilumos tinklų aps. zona.
	33	6199153.42	364137.02			
	34	6199154.33	364140.99			
	35	6199156.39	364140.51			
	36	6199164.93	364174.70			
	37	6199085.93	364195.37			
	38	6199081.06	364177.57			
	39	6199087.70	364168.14			
32	6199089.96	364154.09				
S78	40	6199100.57	364199.47	3072,28 kv.m	Kelio servitutas - teisė naudotis pėsčiųjų taku (tarnaujantis daiktas). Servitutas - teisė tiesti požemines ir antžemines komunikacijas.	1. Elektros linijos aps. zona. 2. Vandentiekio lietaus, fekalinės kanalizacijos tinklų aps. zonos. 3. Ryšių linijų apsaugos zona. 4. Vidutinio slėgio dujotiekio aps. zona. 5. Šilumos tinklų aps. zona.
	41	6199120.92	364278.20			
	46	6199088.77	364285.57			
	47	6199079.91	364250.35			
	48	6199067.38	364243.36			
	49	6199064.33	364231.83			
	50	6199061.84	364232.46			
	51	6199058.25	364211.54			
52	6199074.65	364206.87				
S79	42	6199125.85	364277.07	2869,04 kv.m	Kelio servitutas - teisė naudotis pėsčiųjų taku (tarnaujantis daiktas). Servitutas - teisė tiesti požemines ir antžemines komunikacijas.	1. Elektros linijos aps. zona. 2. Vandentiekio lietaus, fekalinės kanalizacijos tinklų aps. zonos. 3. Ryšių linijų apsaugos zona. 4. Vidutinio slėgio dujotiekio aps. zona. 5. Šilumos tinklų aps. zona.
	43	6199143.55	364347.58			
	44	6199138.31	364352.00			
	45	6199107.21	364358.87			
	46	6199088.77	364285.57			
S80	41	6199120.92	364278.20	2724,55 kv.m	Kelio servitutas - teisė naudotis pėsčiųjų taku (tarnaujantis daiktas). Servitutas - teisė tiesti požemines ir antžemines komunikacijas.	1. Elektros linijos aps. zona. 2. Vandentiekio lietaus, fekalinės kanalizacijos tinklų aps. zonos. 3. Ryšių linijų apsaugos zona. 4. Vidutinio slėgio dujotiekio aps. zona. 5. Šilumos tinklų aps. zona.
	53	6199147.83	364355.26			
	54	6199160.23	364419.54			
	55	6199159.47	364424.12			
	56	6199152.75	364427.72			
	20	6199126.70	364436.27			
19	6199109.57	364364.26				

Atestato Nr.	R. Bielskis II "Namų darbai"			Specialusis planas žemės sklypams prie esamų daugiabučių namų Plungės mieste suformuoti ir buitinių atliekų surinkimo konteinerių aikštelių vietoms parinkti	
1105A	PV	R. Bielskis		2009-02	Laida
1105A	ARCH.	R. Bielskis		2009-02	O
Etapas:	DP organizatorius: Plungės rajono sav. administracijos direktorius			Brėžinio žymuo:	Lapas
SP	Albertas Krauleidis			08004-SP-11	Lapų
	Užsakovas: Plungės rajono sav. administracija				1 2