


13 schema

M 1:1000



PASTABOS:

1. Sklypų tarp taškų 6-7-8-9-10-11-12 koordinatės nurodytos pagal sklypo kadastrinius matavimus.
2. Brėžinys neskirtas matuoti.
3. Paklojus elektros kabelius, dujotekio, vandentiekio ir nuotekų tinklus į sklypų registro dokumentus turi būti įrašyti apribojimai nuo jų.
4. Apribojimų plotai nustatomi geodezinių matavimų metu..

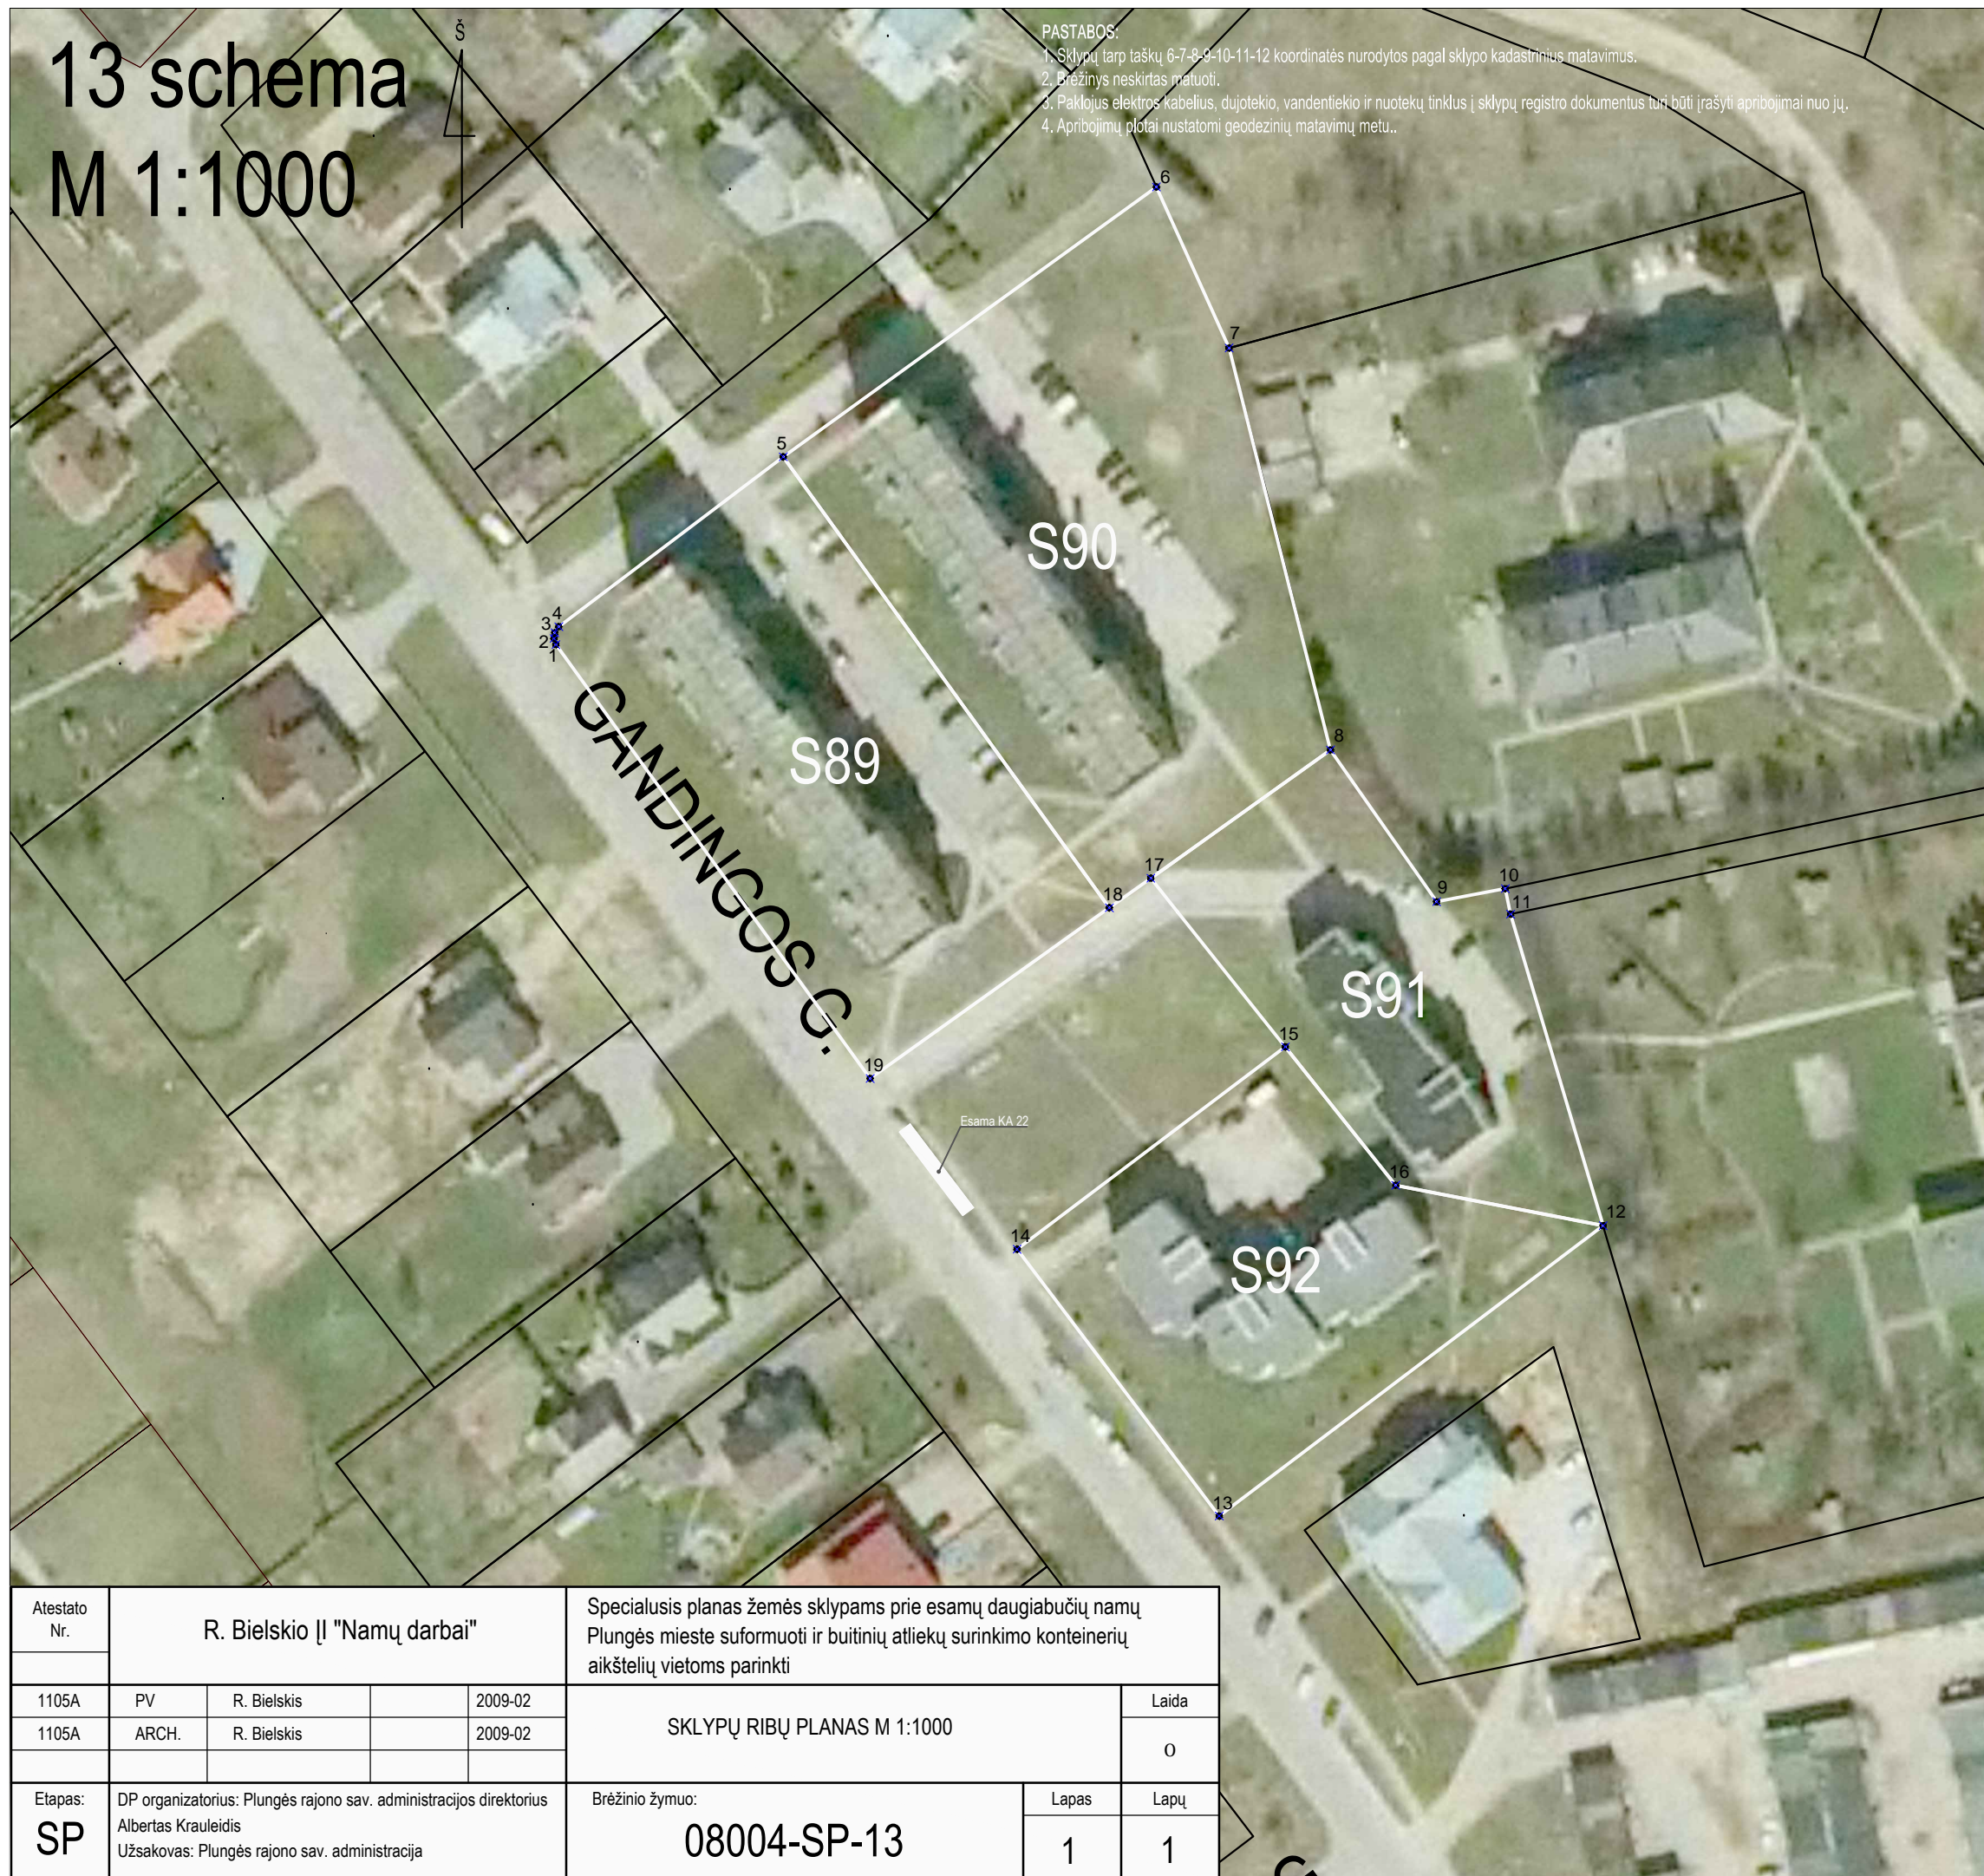

SPECIALIOJO PLANO TERITORIJOS TVARKYMO RE. ŽIMO PAGRINDINIAI SPRENDINIAI						
SKLYPO NR.	SKLYPO KAMPŲ PAŽYMIJIMAS PLANE NUMERIS	SKLYPO (JO DALIES) KAMPŲ KOORDINATĖS		SKLYPO (JO DALIES) PLOTAS	PASTABOS	KITI REKALAVIMAI
		X	Y			
S89	1	6199175.14	363795.48	3807,86 kv.m	Kelio servitutas - teisė naudotis pėsčiųjų taku (tarnaujantis daiktas). Servitutas - teisė tiesti požemines ir antžemines komunikacijas.	1. Elektros linijos aps. zona. 2. Vandentiekio, letaus, fekalinės kanalizacijos tinklų aps. zonos. 3. Ryšų linijų apsaugos zona. 4. Vidutinio slėgio dujotekio aps. zona. 5. Šilumos tinklų aps. zona.
	2	6199176.07	363795.20			
	3	6199176.96	363795.30			
	4	6199177.88	363795.93			
	5	6199203.88	363830.32			
	18	6199134.84	363880.24			
S90	19	6199108.71	363843.61	4936,48 kv.m	Kelio servitutas - teisė naudotis pėsčiųjų taku (tarnaujantis daiktas). Servitutas - teisė tiesti požemines ir antžemines komunikacijas.	1. Elektros linijos aps. zona. 2. Vandentiekio, letaus, fekalinės kanalizacijos tinklų aps. zonos. 3. Ryšų linijų apsaugos zona. 4. Vidutinio slėgio dujotekio aps. zona. 5. Šilumos tinklų aps. zona.
	5	6199203.88	363830.32			
	6	6199245.20	363887.46			
	7	6199220.54	363898.58			
	8	6199159.01	363914.12			
	17	6199139.38	363886.60			
S91	18	6199134.84	363880.24	2426,56 kv.m	Kelio servitutas - teisė naudotis pėsčiųjų taku (tarnaujantis daiktas). Servitutas - teisė tiesti požemines ir antžemines komunikacijas.	1. Elektros linijos aps. zona. 2. Vandentiekio, letaus, fekalinės kanalizacijos tinklų aps. zonos. 3. Ryšų linijų apsaugos zona. 4. Vidutinio slėgio dujotekio aps. zona. 5. Šilumos tinklų aps. zona.
	17	6199139.38	363886.60			
	8	6199159.01	363914.12			
	9	6199135.77	363930.37			
	10	6199137.77	363940.89			
	11	6199133.87	363941.71			
S92	12	6199086.17	363955.87	2920,37 kv.m	Kelio servitutas - teisė naudotis pėsčiųjų taku (tarnaujantis daiktas). Servitutas - teisė tiesti požemines ir antžemines komunikacijas.	1. Elektros linijos aps. zona. 2. Vandentiekio, letaus, fekalinės kanalizacijos tinklų aps. zonos. 3. Ryšų linijų apsaugos zona. 4. Vidutinio slėgio dujotekio aps. zona. 5. Šilumos tinklų aps. zona.
	16	6199092.36	363924.11			
	15	6199113.55	363907.20			
	14	6199082.57	363866.12			
	15	6199113.55	363907.20			
	13	6199041.73	363897.08			

Atestato Nr.	R. Bielskio IJ "Namų darbai"				Specialusis planas žemės sklypams prie esamų daugiabučių namų Plungės mieste suformuoti ir buitinių atliekų surinkimo konteinerių aikštelių vietoms parinkti			
1105A	PV	R. Bielskis		2009-02	SKLYPŲ RIBŲ PLANAS M 1:1000			
1105A	ARCH.	R. Bielskis		2009-02				
Etapas:	DP organizatorius: Plungės rajono sav. administracijos direktorius Albertas Krauleidis Užsakovas: Plungės rajono sav. administracija				Brėžinio žymuo:	08004-SP-13		
SP					Lapas	1	Lapų	1