


9 schema

M 1:1000

- PASTABOS:
1. Sklypų tarp taškų 14-13-12-11-10-10-9-8-7-6-5-4-3-2-1-35-34-33-32-31-30-29-28-27-26-25-24-23-22-21-20-19-18 koordinatės nurodytos pagal sklypo kadastrinius matavimus.
 2. Brėžinys neskirtas matuoti.
 3. Paklojus elektros kabelius, dujotiekio, vandentiekio ir nuotekų tinklus į sklypų registro dokumentus turi būti įrašyti apribojimai nuo jų.
 4. Apribojimų plotai nustatomi geodezinių matavimų metu.

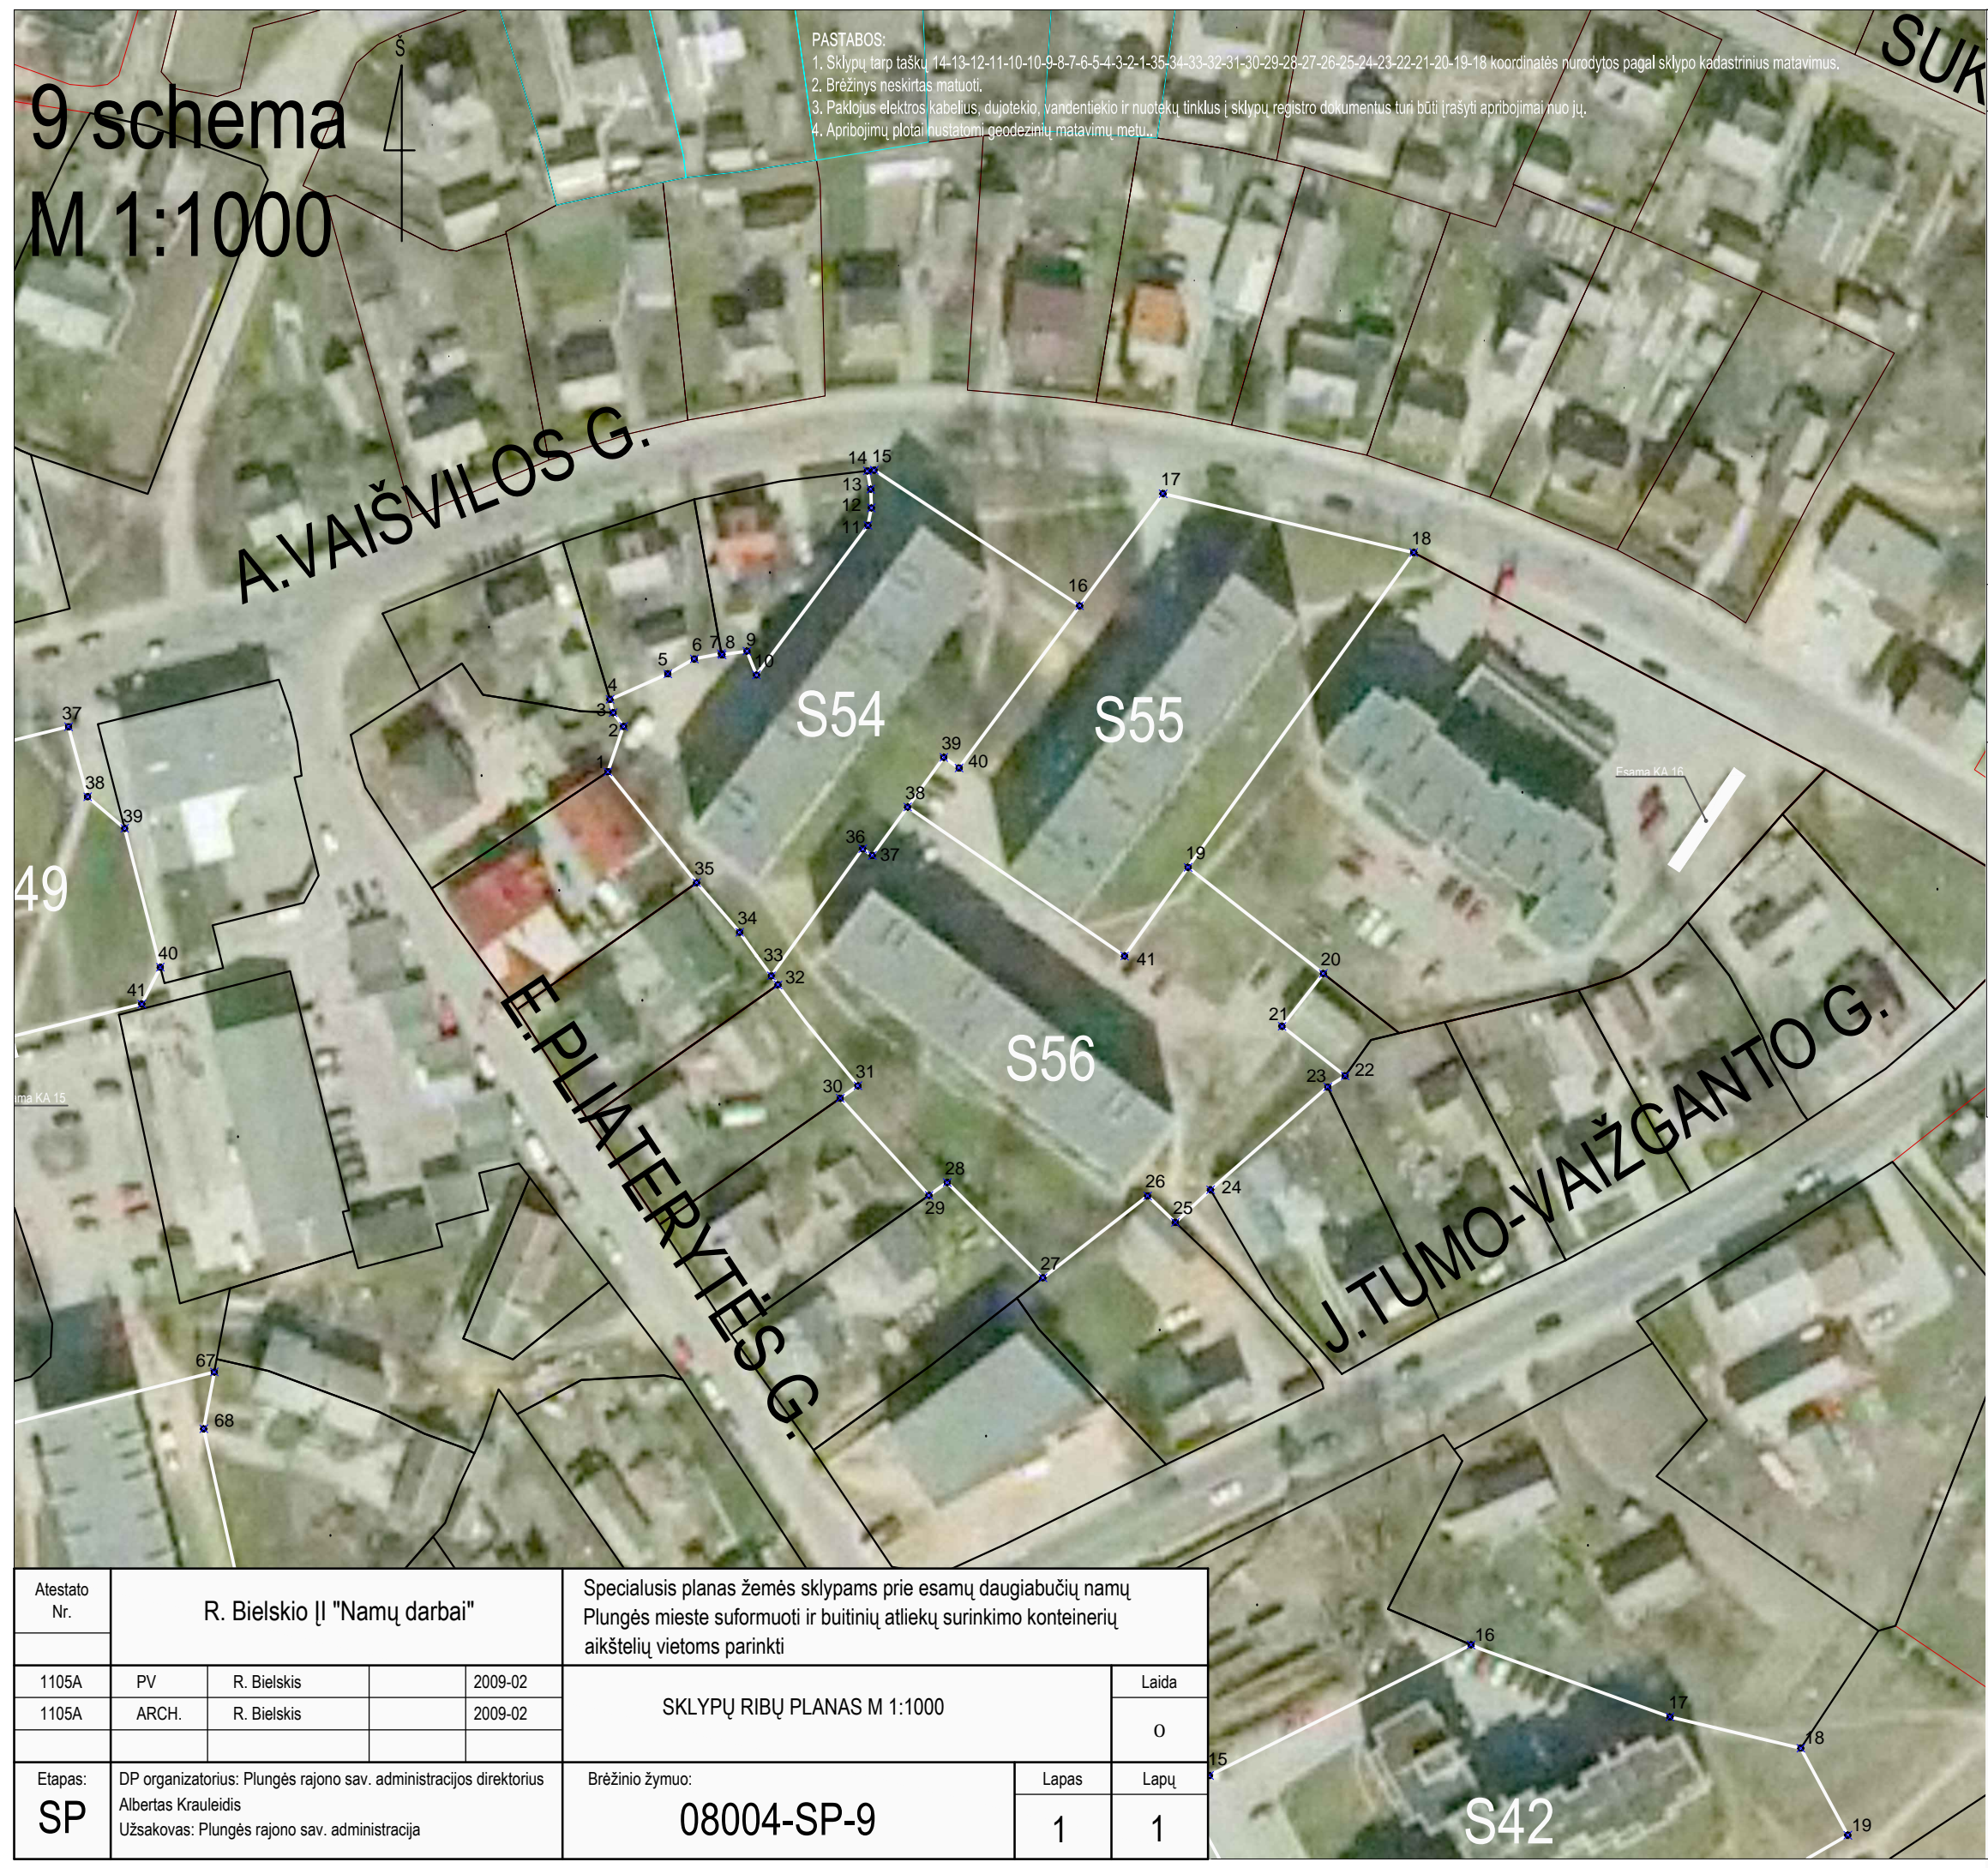

SKLYPO NR.	SKLYPO KAMPŲ PAŽYMĖJIMAS PLANE NUMERIS	SKLYPO (JO DALES) KAMPŲ KOORDINATĖS		SKLYPO (JO DALES) PLOTAS	PASTABOS	KITI REIKALAVIMAI
		X	Y			
S54	1	6199350.52	364754.51	2535,89 kv.m	Kelio servitutas - teisė naudotis pėsčiųjų taku (tarnaujantis daiktas). Servitutas - teisė tiesti požemines ir antžemines komunikacijas.	1. Elektros linijos aps. zona. 2. Vandentiekio įėjus, fekalinės kanalizacijos tinklų aps. zonos. 3. Ryšių linijų apsaugos zona. 4. Vidulinio slėgio dujotiekio aps. zona. 5. Šilumos tinklų aps. zona
	2	6199357.55	364756.93			
	3	6199359.68	364755.32			
	4	6199361.74	364754.84			
	5	6199365.69	364763.79			
	6	6199368.00	364767.90			
	7	6199368.83	364772.09			
	8	6199368.64	364772.21			
	9	6199369.20	364776.06			
	10	6199365.52	364777.53			
	11	6199388.68	364794.79			
	12	6199391.39	364795.34			
	13	6199394.28	364795.25			
	14	6199397.11	364794.72			
	15	6199397.23	364795.77			
S55	16	6199376.22	364827.60	3583,38 kv.m	Kelio servitutas - teisė naudotis pėsčiųjų taku (tarnaujantis daiktas). Kelio servitutas - teisė važiuoti transporto priemonėmis (tarnaujantis daiktas). Servitutas - teisė tiesti požemines ir antžemines komunikacijas.	1. Elektros linijos aps. zona. 2. Vandentiekio įėjus, fekalinės kanalizacijos tinklų aps. zonos. 3. Ryšių linijų apsaugos zona. 4. Vidulinio slėgio dujotiekio aps. zona. 5. Šilumos tinklų aps. zona.
	17	6199393.59	364840.52			
	18	6199384.48	364879.37			
	19	6199335.72	364844.41			
	41	6199321.99	364834.56			
S56	38	6199345.07	364800.94	2630,11 kv.m	Kelio servitutas - teisė naudotis pėsčiųjų taku (tarnaujantis daiktas). Servitutas - teisė tiesti požemines ir antžemines komunikacijas.	1. Elektros linijos aps. zona. 2. Vandentiekio įėjus, fekalinės kanalizacijos tinklų aps. zonos. 3. Ryšių linijų apsaugos zona. 4. Vidulinio slėgio dujotiekio aps. zona. 5. Šilumos tinklų aps. zona.
	39	6199352.75	364806.55			
	40	6199337.56	364795.47			
	36	6199338.59	364793.99			
	33	6199318.92	364779.84			
	34	6199325.65	364774.92			
	35	6199333.34	364768.26			
	16	6199376.22	364827.60			
	41	6199321.99	364834.56			
	20	6199319.28	364865.36			
	21	6199311.11	364858.95			
	22	6199303.44	364868.73			

Atestato Nr.	R. Bielskio II "Namų darbai"				Specialusis planas žemės sklypams prie esamų daugiabučių namų Plungės mieste suformuoti ir buitinių atliekų surinkimo konteinerių aikštelių vietoms parinkti			
1105A	PV	R. Bielskis		2009-02	SKLYPŲ RIBŲ PLANAS M 1:1000			
1105A	ARCH.	R. Bielskis		2009-02				
Etapas:	DP organizatorius: Plungės rajono sav. administracijos direktorius Albertas Krauleidis Užsakovas: Plungės rajono sav. administracija				Brėžinio žymuo:		Lapas	Lapų
SP					08004-SP-9		1	1