
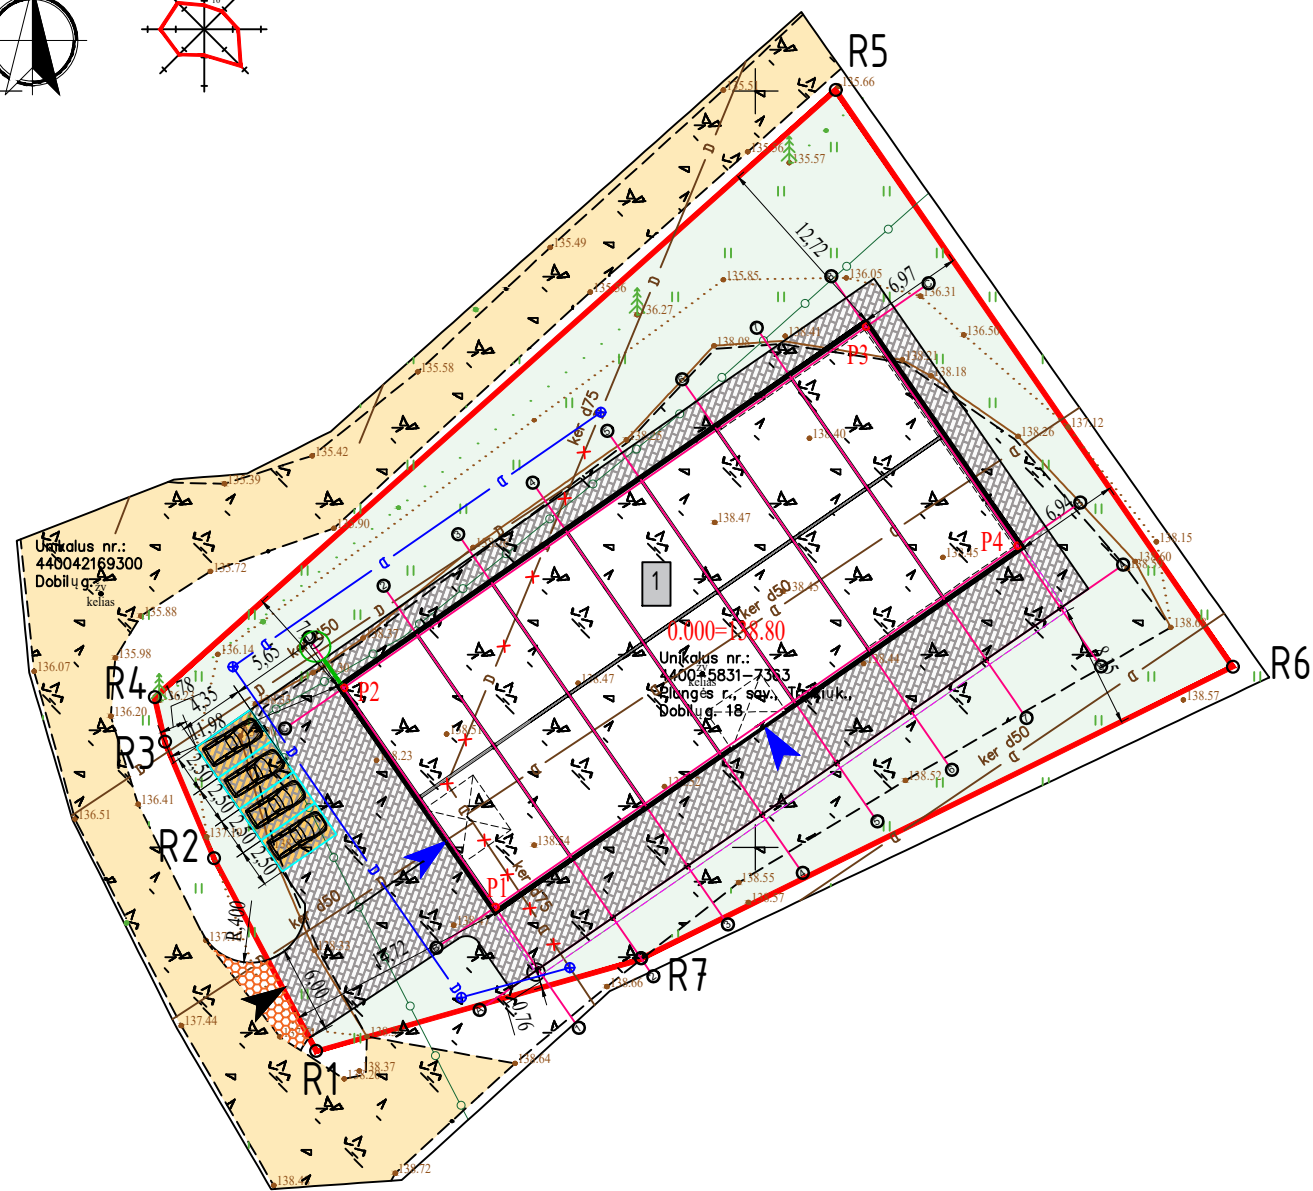


SKLYPO PLANAS (1:500)

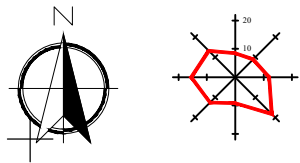


BENDRIEJI STATINIO RODIKLIAI		
PASTATAI (sandėlys)		
Bendras plotas	757.98 m <sup>2</sup>	
Pagrindinis plotas	757.98 m <sup>2</sup>	
Užstatymo plotas	961 m <sup>2</sup>	
pastato aukštis	6.66 m	
pastato tūris	4323.19 m <sup>3</sup>	
Aukštų skaičius	1 vnt.	
Atsparumo ugniai laipsnis	III	
Pastato (patalpų) akustinio komforto sąlygų klasė	E	
KITI STATINIAI (kiemo aikštelė)		
Užstatymo plotas	43,50 m <sup>2</sup>	
SKLYPO RODIKLIAI		
sklypo plotas	2331 m <sup>2</sup>	
užstatymo tankis	30 % (0,296)	
užstatymo intensyvumas	33 % (0,325)	
projektuojama žalia veja	983 m <sup>2</sup> (42%)	
PASTATO AŠIŲ SUSIKIRTIMO KOORDINATĖS		
	X	Y
P1	6201796.047	367582.804
P2	6201810.539	367572.782
P3	6201834.428	367607.326
P4	6201819.936	367617.348

SUTARTINIAI ŽYMĖJIMAI	
	Projektuojamas pastatas
	Projektuojamo statinio stogo kontūras
	Sklypo ribos
	Kaimyninių sklypų ribos
	Sklypo kampų numeris (7 taškai)
	Projektuojamas įvažiavimas į sklypą 5,5v tipo (danga - žvyras)
	Projektuojamasėjimas/įvažiavimas į pastatą
	Esami drenažai
	Pastato ašių susikirtimo numeris (4 taškai)
	Projektuojami pravažiavimai, pėsčiųjų takai (kieta danga)
	Projektuojama stovėjimo automobilių stovėjimo aikštelė (k.d.)
	Projektuojamas įvažiavimas į sklypą 5,5v tipo (danga - žvyras)
	Projektuojama žalia veja (983 kv.m. 42% sklypo ploto)
	Esama Dobilų gatvė (danga - žvyras)
	Atstumas nuo statinio iki sklypo ribos
	Automobilių stovėjimo vieta (2,50 x 4,35)
	Kelių AZ - 10m
	Pertvarkomi melioracijos statiniai (TP rengimo metu)
	Naikinama drenažų atkarpa
	Projektuojamas paviršinių nuotekų kaupimo rezervuaras
	Projektuojami paviršinių nuotekų tinklai (d110), L=2,00m

- PASTABOS:
1. Projektuojamo pastato nulinė altitudė 0,00 = 138,80m.
  2. Sandėlio statybos zonos esama žemės paviršiaus vidutinė altitudė 138,60m.
  3. Visi nužymėjimai ir koordinatės duoti metrais.
  4. Koordinatinių sistema LKS-94, aukščių sistema - LAS07.
  5. Bendrieji statinių rodikliai pateikiami aiškinamajame rašte.
  6. Iškilus neaiškumams, konsultuotis su projekto autoriais.

PP	2023-09-05	IŠREIŠTI PROJEKTUOJAMO STATINIO ARCHITEKTŪROS IR KITŲ SPRENDINIŲ IDĖJĄ
LAIDA	IŠLEIDIMO DATA	LAIDOS STATUSAS. KEITIMO PRIEŽASTIS (JEI TAIKOMA)
KVALIF. PATVIR. DOK. NR.	PROJEKTUOTOJAS:  PROJEKTAI	NUOLATINIO LIETUVOS GYVENTOJO INDIVIDUALIOS VEIKLOS VYKDYMO PAŽYMA NR. 722905 el.p.: edvinasd.proj@gmail.com FB: ED projektai
38208	SPV	EDVINAS DUMBRĖ
A 1777	ARCHITEKT.	GIEDRĖ ZAKARACKAITĖ - GUDAITIENĖ
PROJEKTO PAVADINIMAS:		SANDĖLIAVIMO PASKIRTIES PASTATO, PLUNGĖS R. SAV., BABRUNGO SEN., TRUKIŲ K., DOBILŲ G. 18 STATYBOS PROJEKTAS
STATINIO NUMERIS IR PAVADINIMAS:		SANDĖLIAVIMO PASKIRTIES PASTATAS NR.1
DOKUMENTO PAVADINIMAS:		SKLYPO PLANAS M 1:500
DOKUMENTO ŽYMUO:		P/2023.18-PP-BD-B.01
LT	STATYTOJAS: V.B. UŽSAKOVAS: V.B.	
		Laida 0
		Lapas 01
		Lapų 05

PIRMO AUKŠTO PLANAS 1:200

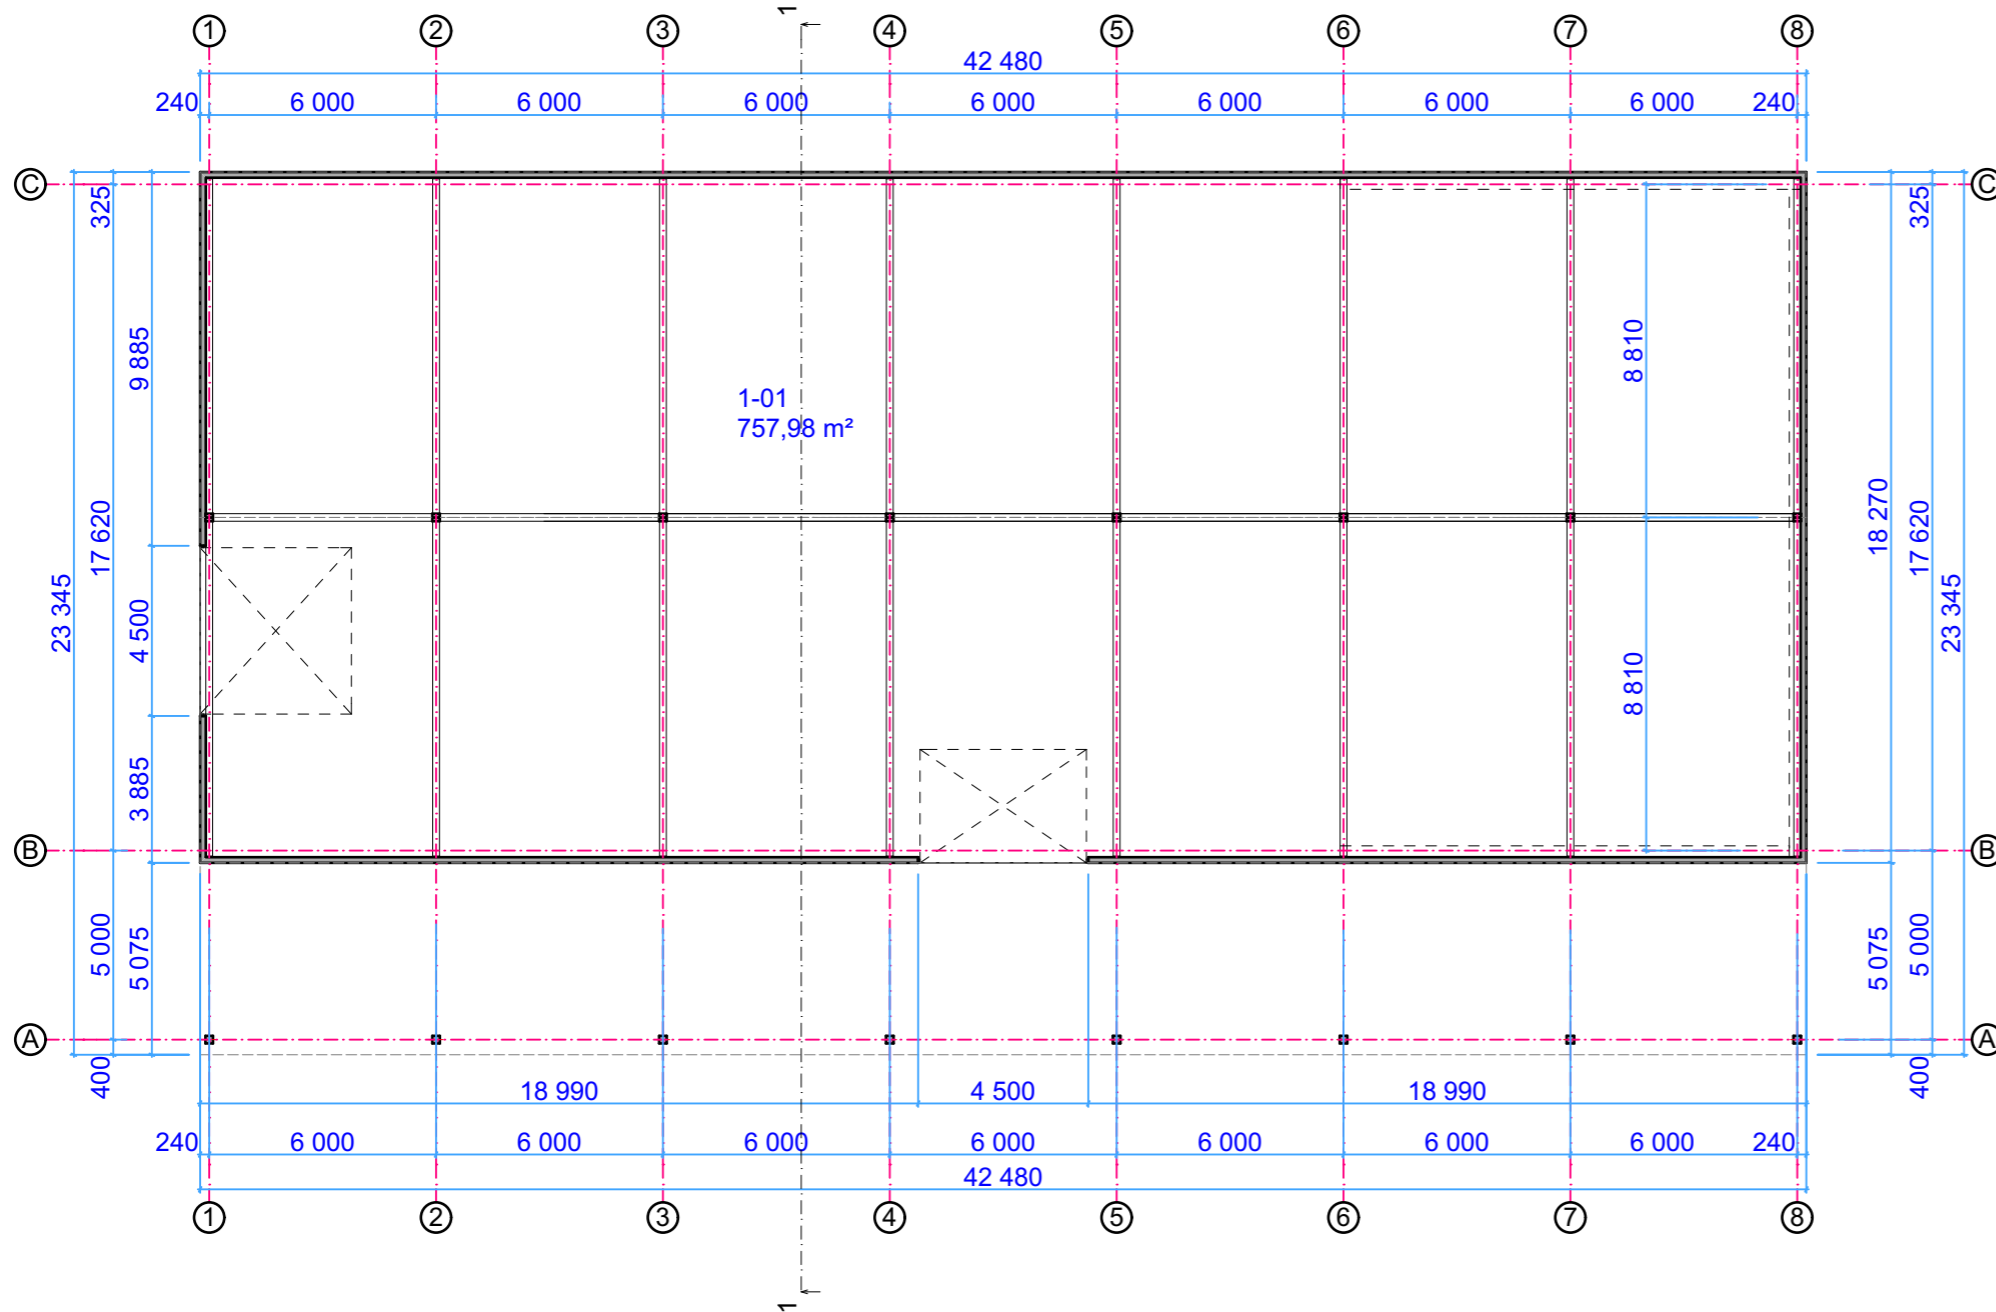


Patalpų eksplikacija		
Pirmo aukšto patalpos		
Eil. Nr.	Patalpų pavadinimas	Plotas, m <sup>2</sup>
1-01	Pagrindinė patalpa	757.98
Bendrieji statinio rodikliai		
	Bendras plotas	757.98m <sup>2</sup>
	Pagrindinis plotas	757.98m <sup>2</sup>
	Užstatymo plotas	961m <sup>2</sup>
	Pastato aukštis	6.66m
	Pastato tūris	4 323.19m <sup>3</sup>
	Aukštų skaičius	1 vnt.
	Pastato (patalpų) akustinio komforto sąlygų klasė	E
	Atsparumo ugniai laipsnis	III


1. Projektuojamo pastato nulinė altitudė - žr. sklypo sutvarkymo plane.
2. Matmenys duoti milimetrais, altitudės - metrais.
3. Grindų nuolydžiai į visus trapus 0,5°.
4. Angų užpildymo elementų schemas bei kiekiai tikslinami TP etapu.
5. Patalpų apdailos tipai tikslinami TP etapu.
6. Gaisrinių užtvarų vietos, jų ir angų užpildų atsparumas ugniai tikslinami TP etapu.

PP	2023-09-05	IŠREIKŠTI PROJEKTUOJAMO STATINIO ARCHITEKTŪROS IR KITŲ SPRENDINIŲ IDĖJĄ		
LAIDA	IŠLEIDIMO DATA	LAIDOS STATUSAS. KEITIMO PRIEŽASTIS (JEI TAIKOMA)		
KVALIF. PATVIR. DOK. NR.	 PROJEKTAI	NUOLATINIO LIETUVOS GYVENTOJO INDIVIDUALIOS VEIKLOS VYKDYMO PAŽYMA NR. 722905 el.p.: edvinasd.proj@gmail.com FB: ED projektai		PROJEKTO PAVADINIMAS: SANDĖLIAVIMO PASKIRTIES PASTATO, PLUNGĖS R. SAV., BABRUNGO SEN., TRUIKIŲ K., DOBILŲ G. 18 STATYBOS PROJEKTAS
		38208 SPV EDVINAS DUMBRĖ		STATINIO NUMERIS IR PAVADINIMAS: SANDĖLIAVIMO PASKIRTIES PASTATAS NR.1
A 1777	ARCHITEKT.	GIEDRĖ ZAKARACKAITĖ - GUDAITIENĖ		DOKUMENTO PAVADINIMAS: PIRMO AUKŠTO PLANAS M 1:200
LT	STATYTOJAS: V.B. UŽSAKOVAS: V.B.	DOKUMENTO ŽYMUO: P/2023.18-PP-BD-B.02		Laida 0 Lapas 02 Lapų 05


FASADAS 1-8  
M 1:200

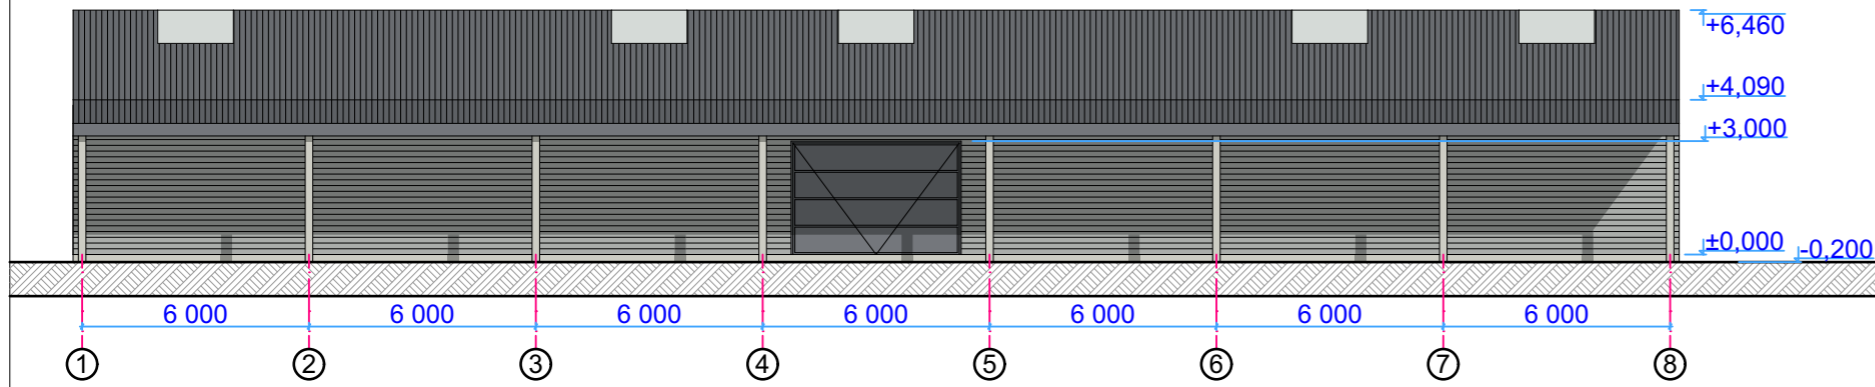


FASADAS A-C  
M 1:200

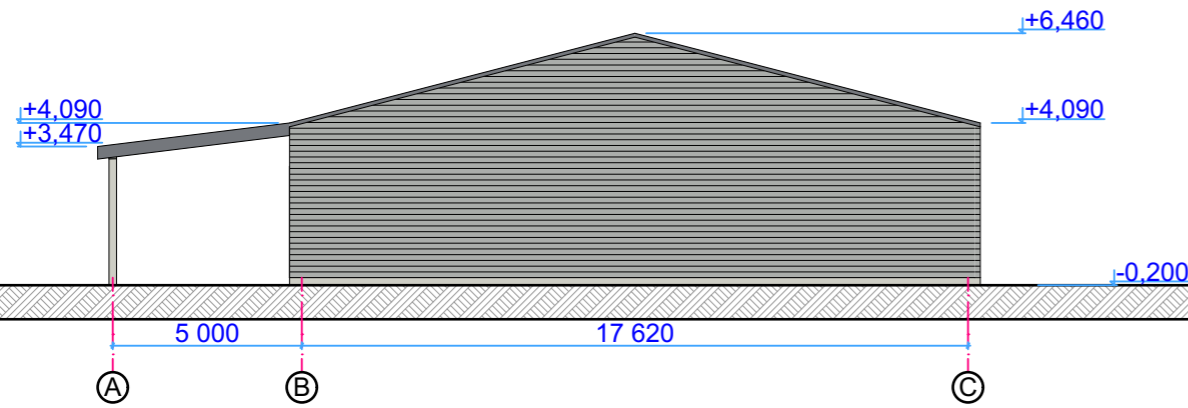

FASADAS C-A  
M 1:200

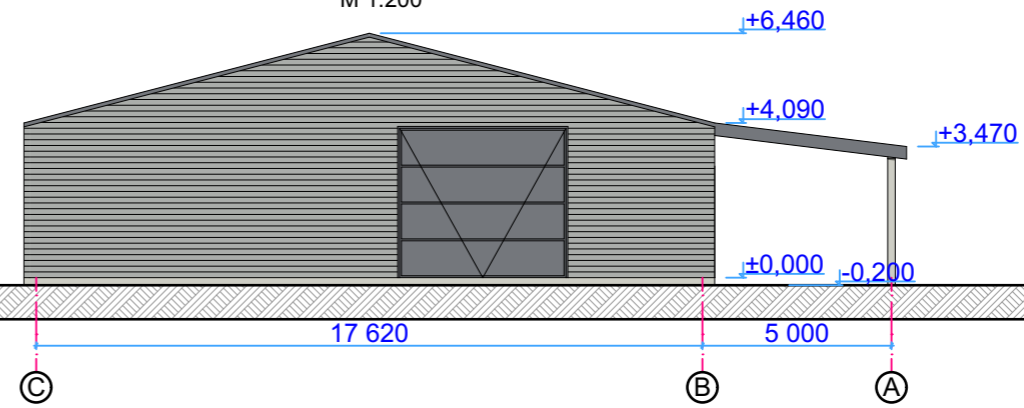

FASADAS 8-1  
M 1:200

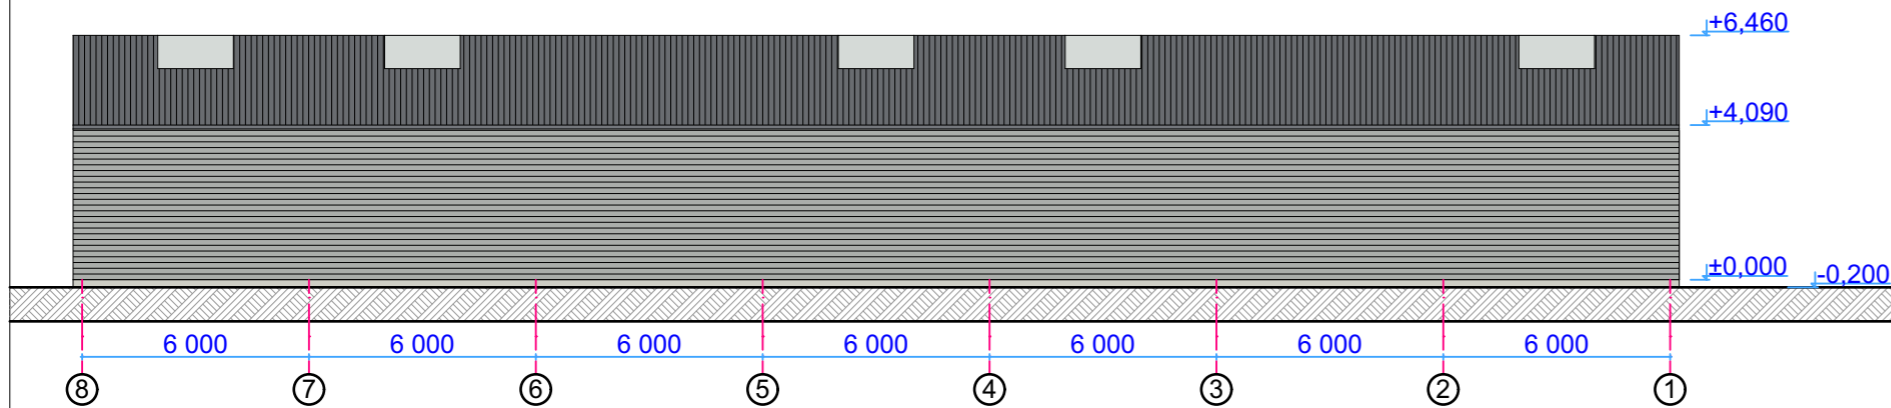


**PASTABOS:**




1. Fasadų spalvinis sprendimas gali šiek tiek skirtis nuo gamintojų tiekiamų medžiagų.  
 Projektuojamo pastato sienos - skarda, šviesiai pilkos spalvos (RAL 7009). Projektuojamo pastato stogo danga - skarda, pilkos spalvos (RAL 7024).  
 Cokolis - betonas. Langai ir lauko durys - PVC, tamsiai pilkos (RAL 7024).

PP	2023-09-05	IŠREIKŠTI PROJEKTUOJAMO STATINIO ARCHITEKTŪROS IR KITŲ SPRENDINIŲ IDĖJĄ		
LAIDA	IŠLEIDIMO DATA	LAIDOS STATUSAS. KEITIMO PRIEŽASTIS (JEI TAIKOMA)		
KVALIF. PATVIR. DOK. NR.	PROJEKTUOTOJAS:  ED PROJEKTAI	NUOLATINIO LIETUVOS GYVENTOJO INDIVIDUALIOS VEIKLOS VYKDYMO PAŽYMA NR. 722905 el.p.: edvinasd.proj@gmail.com FB: ED projektai		PROJEKTO PAVADINIMAS: SANDĖLIAVIMO PASKIRTIES PASTATO, PLUNGĖS R. SAV., BABRUNGO SEN., TRUKIŲ K., DOBILŲ G. 18 STATYBOS PROJEKTAS
		38208 SPV EDVINAS DUMBRĖ A 1777 ARCHITEKT. GIEDRĖ ZAKARACKAITĖ - GUDAITIENĖ		STATINIO NUMERIS IR PAVADINIMAS: SANDĖLIAVIMO PASKIRTIES PASTATAS NR. 1
DOKUMENTO PAVADINIMAS:				Laida
FASADAI M 1:200				0
DOKUMENTO ŽYMUO:				Lapas
P/2023.18-PP-BD-B.03				Lapų
LT	STATYTOJAS: V.B.	UŽSAKOVAS: V.B.		03 05

PJŪVIS 1-1 (1:100)

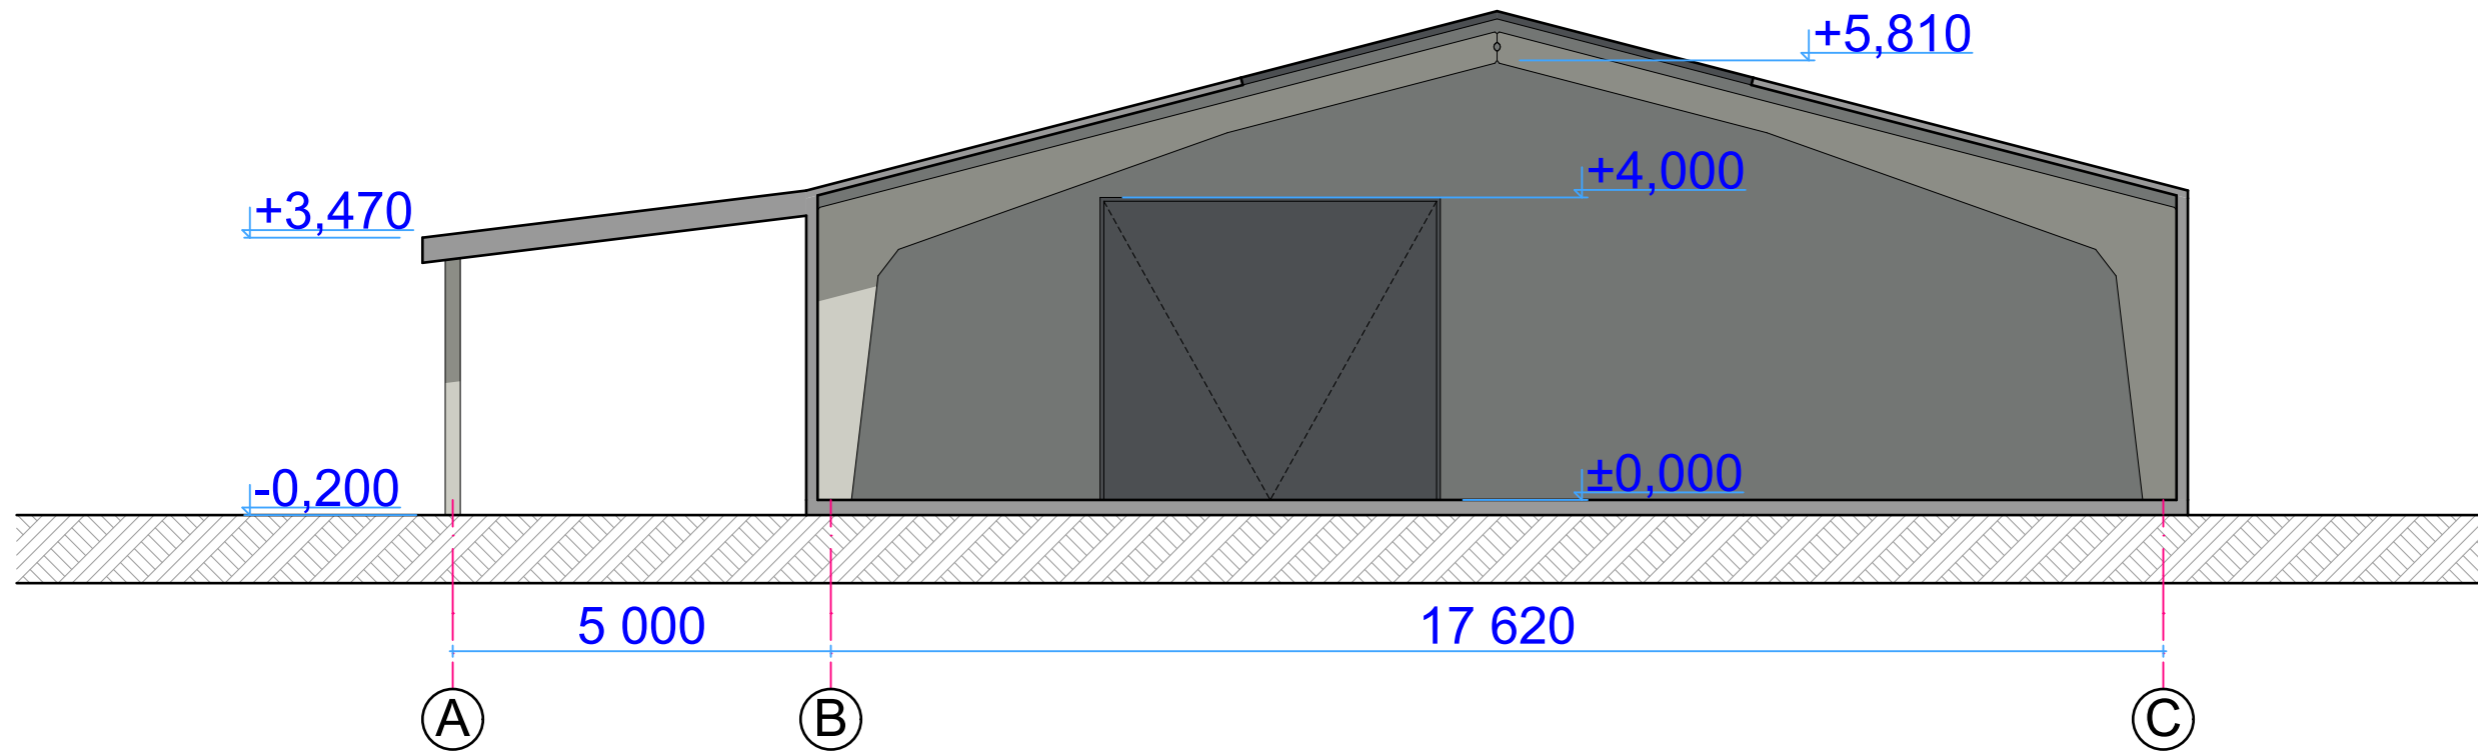


PP	2023-09-05	IŠREIKŠTI PROJEKTUOJAMO STATINIO ARCHITEKTŪROS IR KITŲ SPRENDINIŲ IDĖJĄ		
LAIDA	IŠLEIDIMO DATA	LAIDOS STATUSAS. KEITIMO PRIEŽASTIS (JEI TAIKOMA)		
KVALIF. PATVIR. DOK. NR.	 ED PROJEKTAI	PROJEKTUOTOJAS: NUOLATINIO LIETUVOS GYVENTOJO INDIVIDUALIOS VEIKLOS VYKDYMO PAŽYMA NR. 722905 el.p.: edvinasd.proj@gmail.com FB: ED projektai		PROJEKTO PAVADINIMAS: SANDĖLIAVIMO PASKIRTIES PASTATO, PLUNGĖS R. SAV., BABRUNGO SEN., TRUIKIŲ K., DOBILŲ G. 18 STATYBOS PROJEKTAS
		STATINIO NUMERIS IR PAVADINIMAS: SANDĖLIAVIMO PASKIRTIES PASTATAS NR. 1		
38208	SPV	EDVINAS DUMBRĖ		
A 1777	ARCHITEKT.	GIEDRĖ ZAKARACKAITĖ - GUDAITIENĖ		
LT	STATYTOJAS: V.B. UŽSAKOVAS: V.B.			
			DOKUMENTO PAVADINIMAS: PJŪVIS 1-1 1:100	Laida 0
			DOKUMENTO ŽYMUO: P/2023.18-PP-BD-B.04	Lapas Lapų 04 05

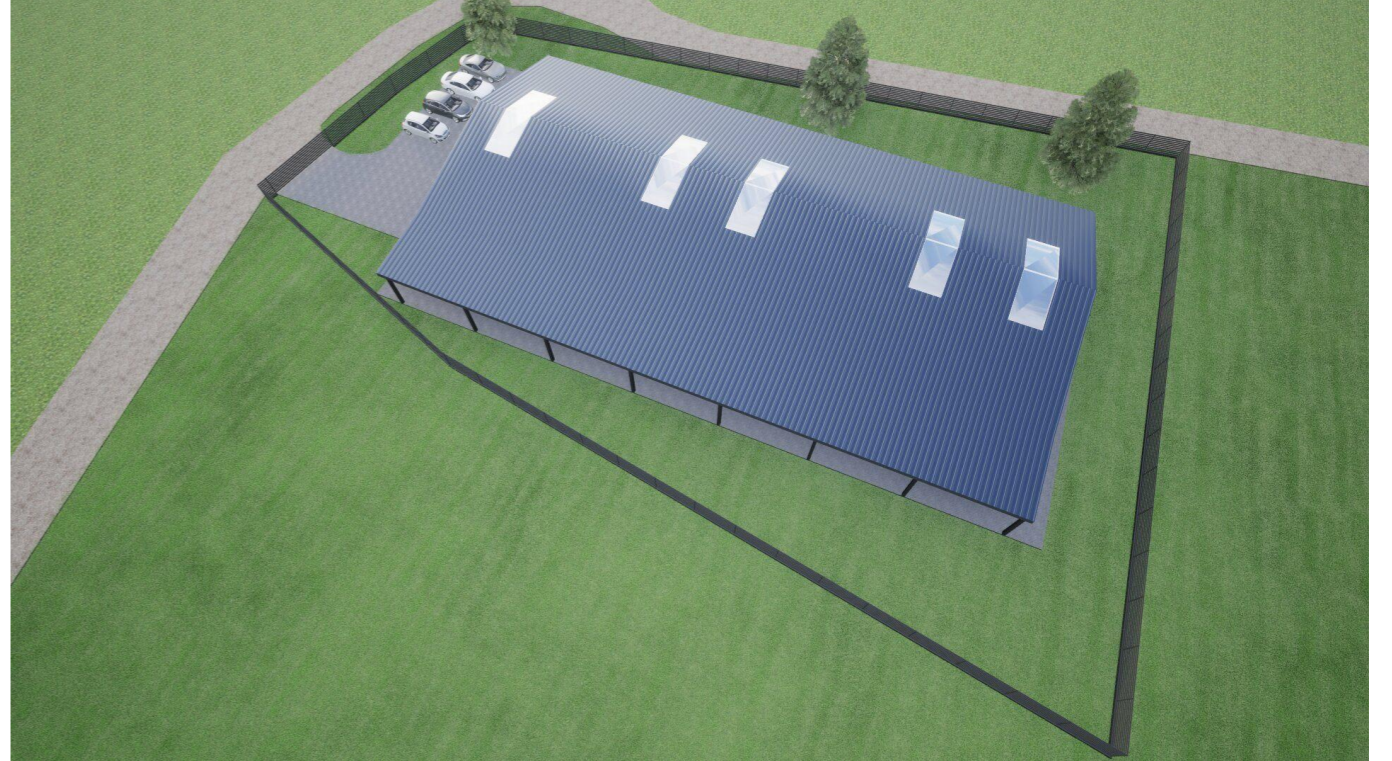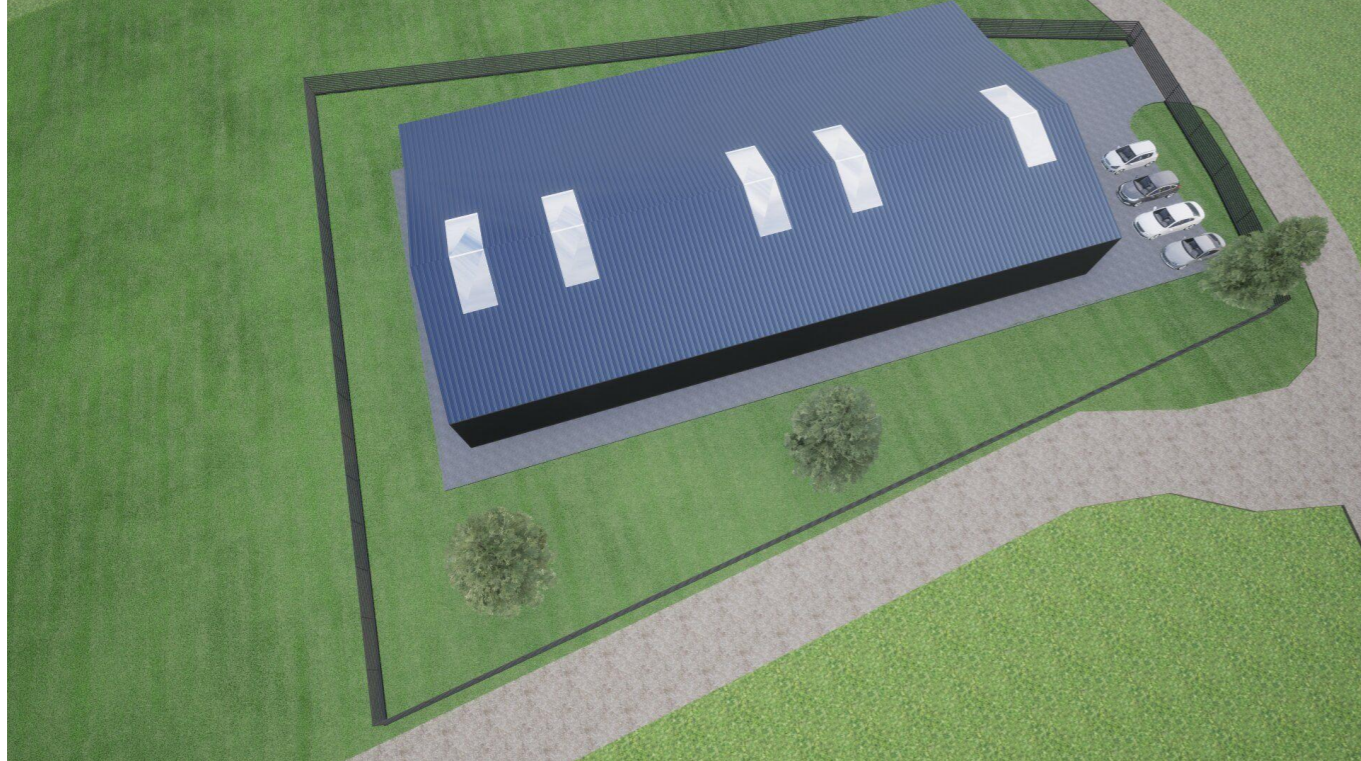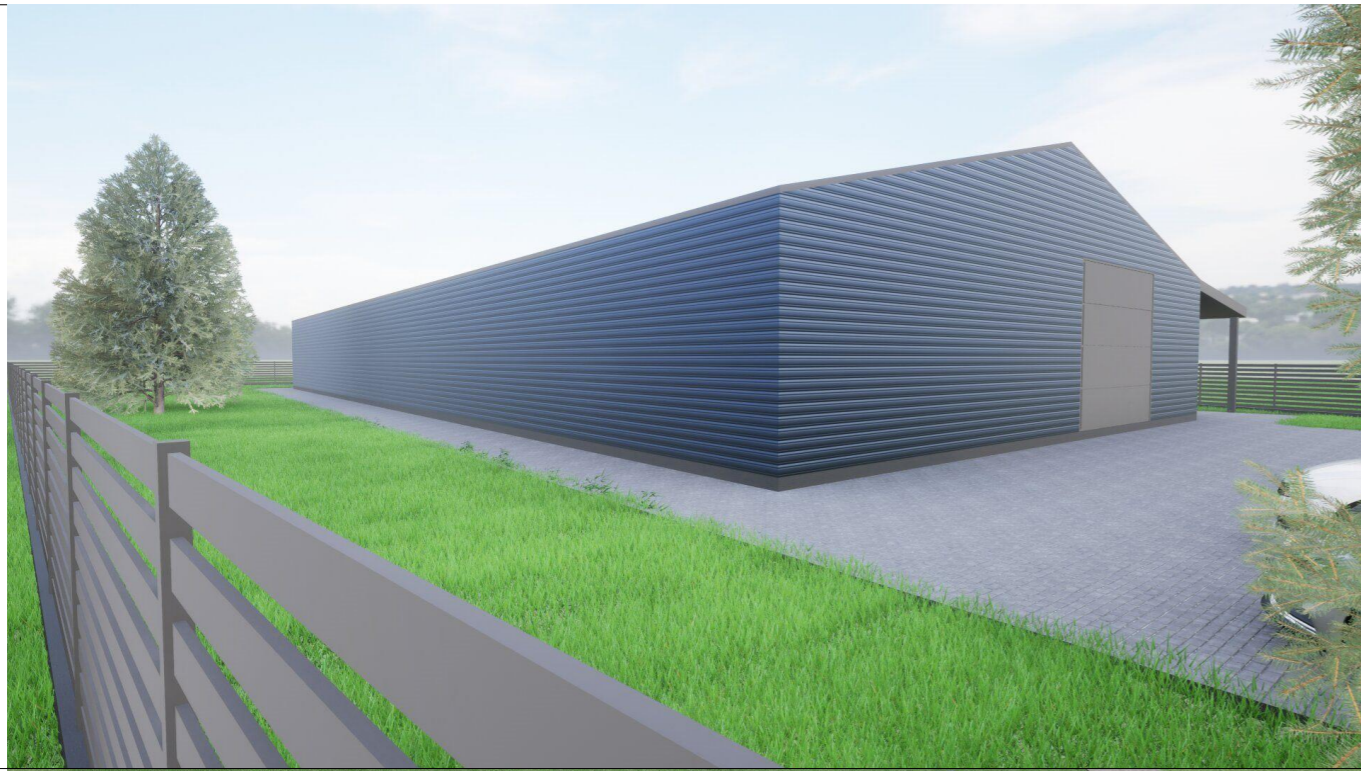

**PASTABOS:**

1. Fasadų spalvinis sprendimas gali šiek tiek skirtis nuo gamintojų tiekiamų medžiagų.  
 Projektuojamo pastato sienos - skarda, šviesiai pilkos spalvos (RAL 7009). Projektuojamo pastato stogo danga - skarda, pilkos spalvos (RAL 7024).  
 Cokolis - betonas. Langai ir lauko durys - PVC, tamsiai pilkos (RAL 7024).

PP	2023-09-05	IŠREIKŠTI PROJEKTUOJAMO STATINIO ARCHITEKTŪROS IR KITŲ SPRENDINIŲ IDĖJĄ		
LAIDA	IŠLEIDIMO DATA	LAIDOS STATUSAS. KEITIMO PRIEŽASTIS (JEI TAIKOMA)		
KVALIF. PATVIR. DOK. NR.	PROJEKTUOTOJAS:	 ED PROJEKTAI		PROJEKTO PAVADINIMAS: SANDĖLIAVIMO PASKIRTIES PASTATO, PLUNGĖS R. SAV., BABRUNGO SEN., TRUIKIŲ K., DOBILŲ G. 18 STATYBOS PROJEKTAS
		NUOLATINIO LIETUVOS GYVENTOJO INDIVIDUALIOS VEIKLOS VYKDYMO PAŽYMA NR. 722905 el.p.: edvinasd.proj@gmail.com FB: ED projektai		STATINIO NUMERIS IR PAVADINIMAS: SANDĖLIAVIMO PASKIRTIES PASTATAS NR. 1
38208	SPV	EDVINAS DUMBRĖ		DOKUMENTO PAVADINIMAS: VIZUALIZACIJOS M -
A 1777	ARCHITEKT.	GIEDRĖ ZAKARACKAITĖ - GUDAITIENĖ		
				DOKUMENTO ŽYMUO:
LT	STATYTOJAS: V.B. UŽSAKOVAS: V.B.	P/2023.18-PP-BD-B.05		Lapas 05
				Lapų 05