


Sutartiniai pažymėjimai

	Cokolis - klinkerio plytelės pilkos spalvos
	Sienos - klinkerio plytelės rusvos spalvos
	Stogas-tamsiai pilkos spalvos čerpės
	PVC tamsiai pilkos spalvos RAL-7016

PROJ. DALIS	
PAVARDĖ	
PARAŠAS	
DATA	

M 1: 100


0	2023	Visuomenės informavimui		
Laida	Išleidimo data	Laidos statusas. Keitimo priežastis (jei taikoma)		
KVAL. PATV. DOK. NR.	 S. NERIES 29 A, PLUNGE LT-90167 el. paštas: archvizija@gmail.com		Statinio projekto pavadinimas: Pastato - ūkinis pastatas (Un. Nr. 6895-4000-3026) paskirties keitimo į gyvenamosios paskirties (vieno buto) pastatą, Plungė, Vandos Rutkevič g. 2, rekonstravimo projektas	
A 2216	PV	R. Janauskas	2023-08	Dokumento pavadinimas: FASADAI TARP AŠIŲ 5-1 IR 1-5 M 1:100
	Arch.	N. Stroputė-Janauskienė	2023-08	
Kalbos Trumpinys	STATYTOJAS IR (ARBA) UŽSAKOVAS		Dokumento žymuo:	Lapas
LT	S. P.		2325 - PP - SA - B.9	Lapų
	3	2	1	1

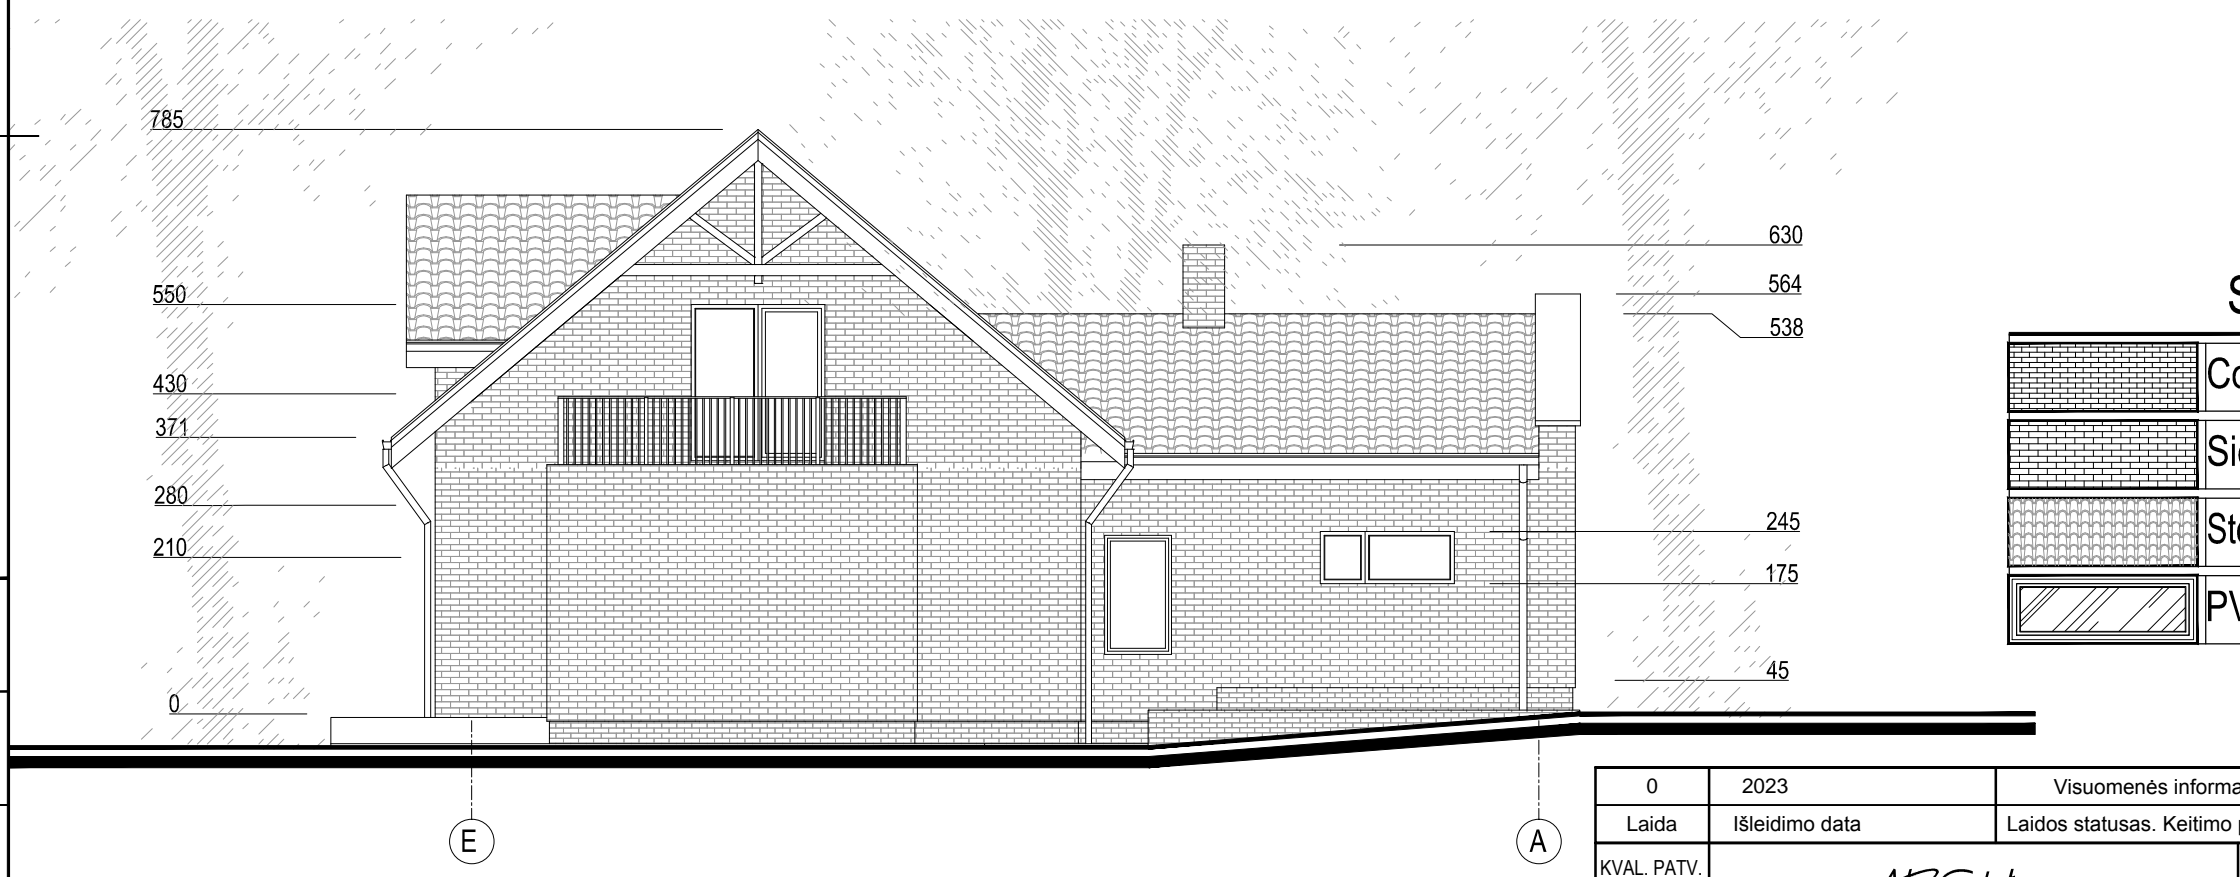

Sutartiniai pažymėjimai

	Cokolis - klinkerio plytelės pilkos spalvos
	Sienos - klinkerio plytelės rusvos spalvos
	Stogas-tamsiai pilkos spalvos čerpės
	PVC tamsiai pilkos spalvos RAL-7016


PROJ. DALIS	
PAVARDĖ	
PARAŠAS	
DATA	

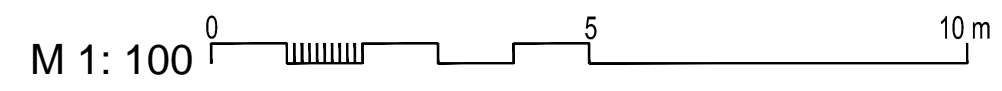

0	2023	Visuomenės informavimui		
Laida	Išleidimo data	Laidos statusas. Keitimo priežastis (jei taikoma)		
KVAL. PATV. DOK. NR.	<i>ARCH vizija</i>		Statinio projekto pavadinimas: Pastato - ūkinis pastatas (Un. Nr. 6895-4000-3026) paskirties keitimo į gyvenamosios paskirties (vieno buto) pastatą, Plungė, Vandos Rutkevič g. 2, rekonstravimo projektas	
A 2216	PV	R. Janauskas	2023-08	Dokumento pavadinimas: FASADAI TARP AŠIŲ A-E IR E-A M 1:100
	Arch.	N. Stroputė-Janauskienė	2023-08	
Kalbos Trumpinys	STATYTOJAS IR (ARBA) UŽSAKOVAS		Dokumento žymuo:	Lapas
LT	S. P.		2325 - PP - SA - B.10	Lapų
	3	2	1	1




PROJ. DALIS	
PAVARDĖ	
PARAŠAS	
DATA	

0	2023	Visuomenės informavimui		
Laida	Išleidimo data	Laidos statusas. Keitimo priežastis (jei taikoma)		
KVAL. PATV. DOK. NR.	 <small>S. NERIES 29 A, PLUNGĖ LT-90167 el. paštas: archvizija@gmail.com</small>		Statinio projekto pavadinimas: Pastato - ūkinis pastatas (Un. Nr. 6895-4000-3026) paskirties keitimo į gyvenamosios paskirties (vieno buto) pastatą, Plungė, Vandos Rutkevič g. 2, rekonstravimo projektas	
A 2216	PV	R. Janauskas	2023-08	Dokumento pavadinimas: Spalviniai perspektyviniai vaizdai
	Arch.	N. Stroputė-Janauskienė	2023-08	
Kalbos Trumpinys	STATYTOJAS IR (ARBA) UŽSAKOVAS		Dokumento žymuo:	Lapas
LT	S. P.		2325 - PP - SA - B.11	Lapų
	3	2	1	1



PROJ. DALIS	
PAVARDE	
PARAŠAS	
DATA	

0	2023	Visuomenės informavimui			
Laida	Išleidimo data	Laidos statusas. Keitimo priežastis (jei taikoma)			
KVAL. PATV. DOK. NR.	 <small>S. NERIES 29 A, PLUNGE LT-90167 el. paštas: arch.vizija@gmail.com</small>		Statinio projekto pavadinimas: Pastato - ūkinis pastatas (Un. Nr. 6895-4000-3026) paskirties keitimo į gyvenamosios paskirties (vieno buto) pastatą, Plungė, Vandos Rutkevič g. 2, rekonstravimo projektas		
A 2216	PV	R. Janauskas	2023-08	Dokumento pavadinimas: Spalviniai perspektyviniai vaizdai	
	Arch.	N. Stroputė-Janauskienė	2023-08		
Kalbos Trumpinys LT	STATYTOJAS IR (ARBA) UŽSAKOVAS S. P.		Dokumento žymuo: 2325 - PP - SA - B.11	Lapas 1	Lapų 1

3 2 1 1 2 3