

Sutartiniai pažymėjimai

	Cokolis - betonas
	Sienos - daugiasluoksnės plokštės, RAL-7040
	Sienos - daugiasluoksnės plokštės, RAL-7024
	Sienos - daugiasluoksnės plokštės, RAL-3000
	Parapetų apskardinimas RAL-7016
	Lietaus nuvedimo sistema RAL-7016
	PVC RAL 7016

M 1: 150

0	2023-04	Visuomenės informavimui	
Laida	Išleidimo data	Laidos statusas. Keitimo priežastis (jei taikoma)	
KVAL. PATV. DOK. NR.	 <small>S. MENIES 20 A. PLUNGĖ LT-90167 el. paštas: archvizija@archvizija.com</small>		STATINIO PROJEKTO PAVADINIMAS Gamybos paskirties pastato, Plungės r. sav., Plungės m., Salantų g. 8, naujos statybos projektas
A 1302	PV	D. Saltonas	STATINIO NUMERIS IR PAVADINIMAS, DOKUMENTO PAVADINIMAS
A 1302	PDV	D. Saltonas	SPALVINIAI FASADAI 9-1 M 1:100
A 2216	Arch.	R. Janauskas	Laida
KALBOS TRUMP. LT	STATYTOJAS IR (ARBA) UŽSAKOVAS		DOKUMENTO ŽYMUO
	UAB „Litspringas“		2228 - PP - SA- B.9
			Lapas
			Lapų
			1
			1



1



6

Sutartiniai pažymėjimai

	Cokolis - betonas
	Sienos - daugiasluoksnės plokštės, RAL-7040
	Sienos - daugiasluoksnės plokštės, RAL-7024
	Sienos - daugiasluoksnės plokštės, RAL-3000
	Parapetų apskardinimas RAL-7016
	Lietaus nuvedimo sistema RAL-7016
	PVC RAL 7016

M 1: 150

0	2023-04	Visuomenės informavimui	
Laida	Išleidimo data	Laidos statusas. Keitimo priežastis (jei taikoma)	
KVAL. PATV. DOK. NR.	 <small>S. MENIES 20 A. PLUNGĖ LT-50167 el. paštas: archvizija@archvizija.com</small>		STATINIO PROJEKTO PAVADINIMAS Gamybos paskirties pastato, Plungės r. sav., Plungės m., Salantų g. 8, naujos statybos projektas
A 1302	PV	D. Saltonas	STATINIO NUMERIS IR PAVADINIMAS, DOKUMENTO PAVADINIMAS
A 1302	PDV	D. Saltonas	SPALVINIAI FASADAI 1-6 M 1:100
A 2216	Arch.	R. Janauskas	Laida
KALBOS TRUMP. LT	STATYTOJAS IR (ARBA) UŽSAKOVAS		DOKUMENTO ŽYMUO
	UAB „Litspringas“		2228 - PP - SA - B.11
			Lapas Lapų
			1 1

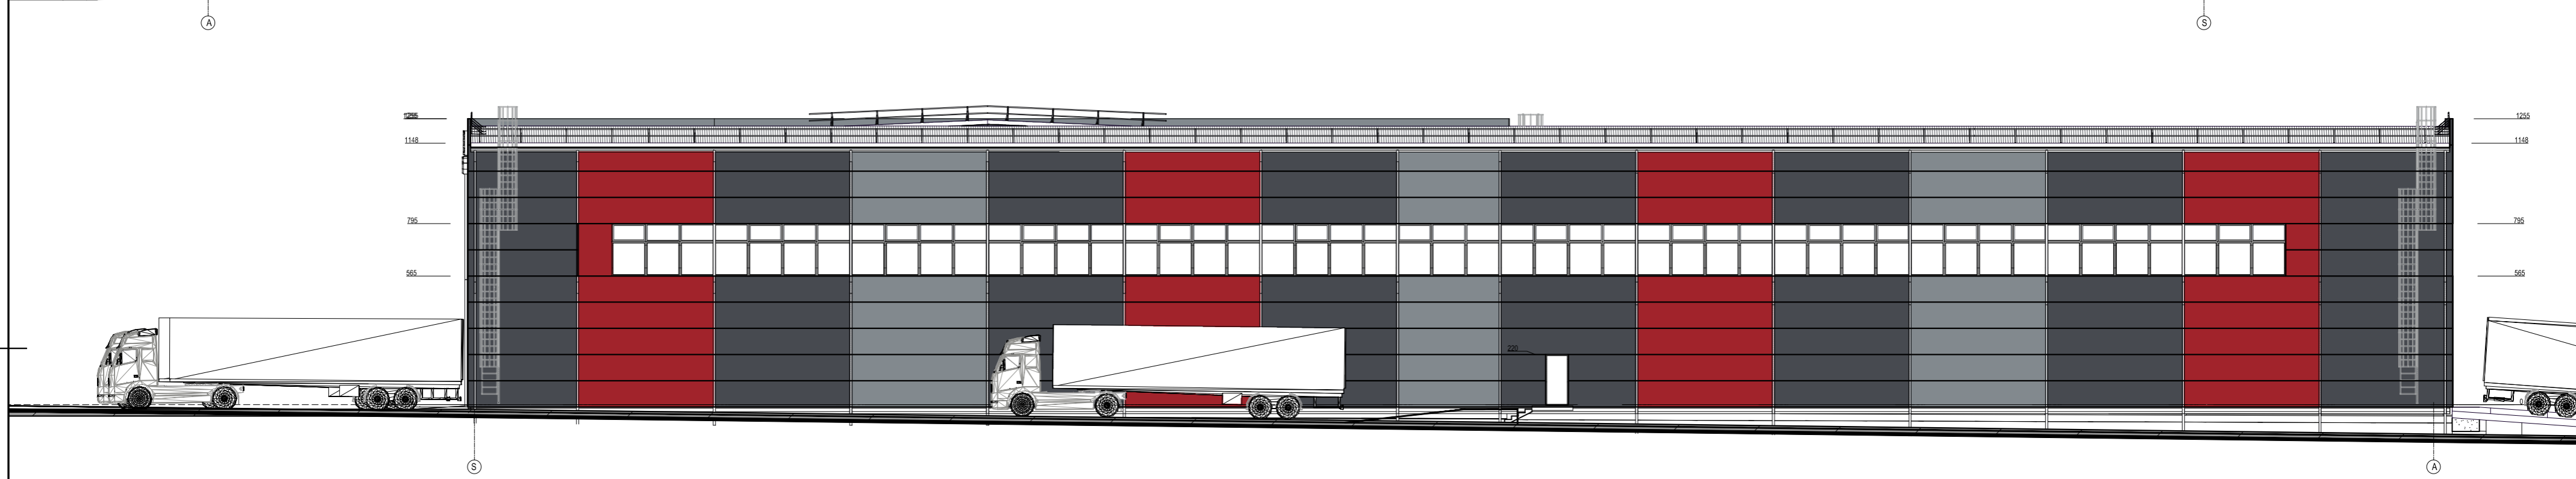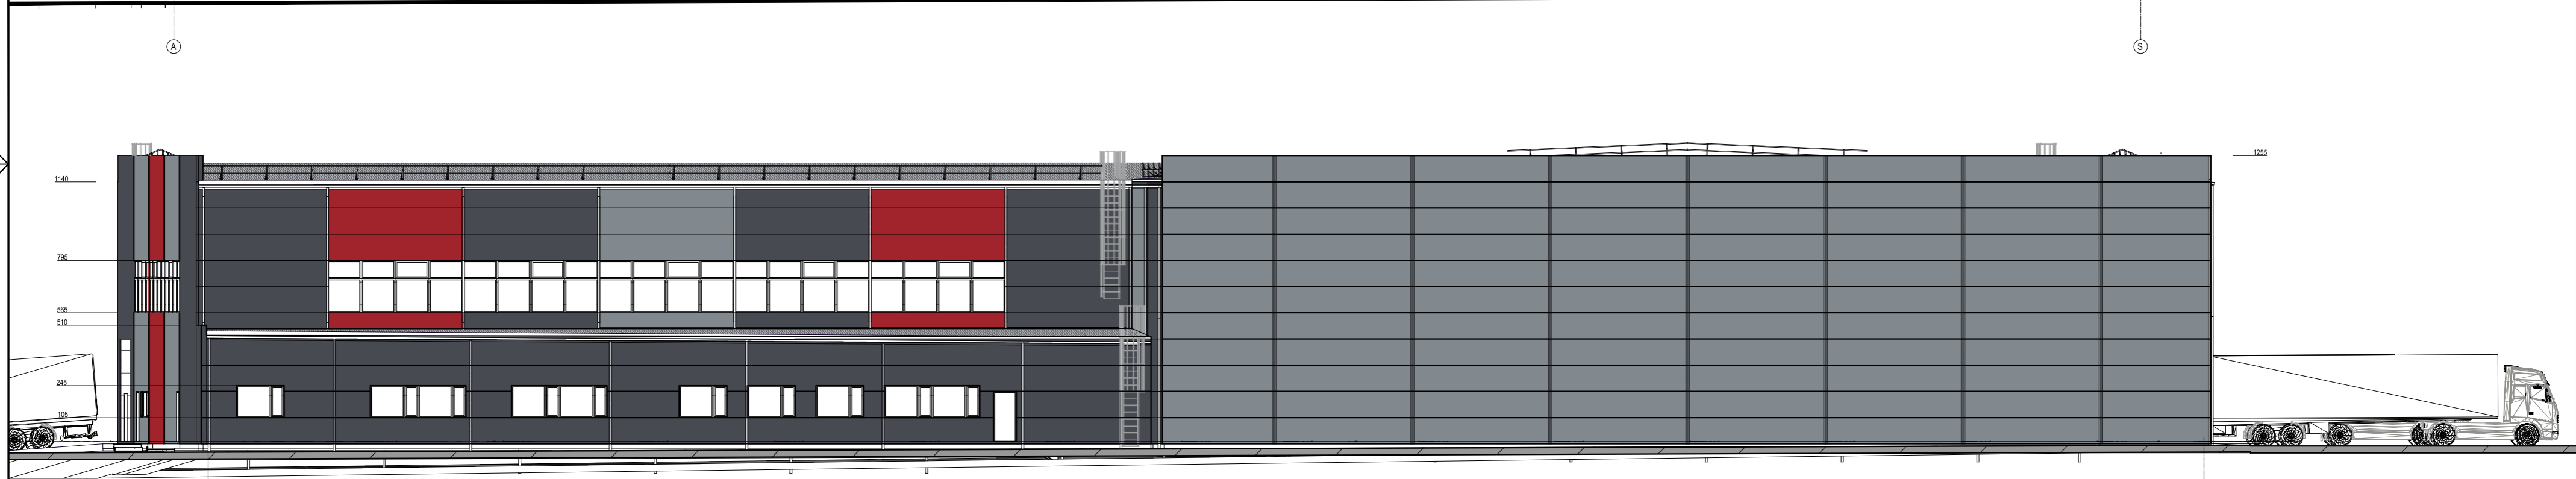

Sutartiniai pažymėjimai


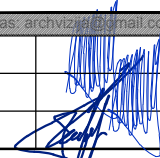
	Cokolis - betonas
	Sienos - daugiasluoksnės plokštės, RAL-7040
	Sienos - daugiasluoksnės plokštės, RAL-7024
	Sienos - daugiasluoksnės plokštės, RAL-3000
	Parapetų apskardinimas RAL-7016
	Lietaus nuvedimo sistema RAL-7016
	PVC RAL 7016

M 1: 200

0	2023-04	Visuomenės informavimui						
Laida	Išleidimo data	Laidos statusas. Keitimo priežastis (jei taikoma)						
KVAL. PATV. DOK. NR.	 <small>S. MENIŠIS 20 A, PLUNGĖ LT-90167 el. paštas: archvizija@plunge.lt</small>		STATINIO PROJEKTO PAVADINIMAS Gamybos paskirties pastato, Plungės r. sav., Plungės m., Salantų g. 8, naujos statybos projektas					
A 1302	PV	D. Saltonas	STATINIO NUMERIS IR PAVADINIMAS, DOKUMENTO PAVADINIMAS FASADAI A-S, A-S ir S-A M 1:200	Laida				
A 1302	PDV	D. Saltonas		0				
A 2216	Arch.	R. Janauskas	DOKUMENTO ŽYMUO 2228 - PP - SA- B.12	Lapas				
KALBOS TRUMP. LT	STATYTOJAS IR (ARBA) UŽSAKOVAS UAB „Litspringas“			1	Lapų			
			3	2	1	1	2	3


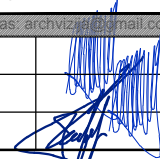


DATA	
PARAŠAS	
PAVARDE	
PROJ. DALIS	

0	2023-04	Visuomenės informavimui				
Laida	Išleidimo data	Laidos statusas. Keitimo priežastis (jei taikoma)				
KVAL. PATV. DOK. NR.	 <small>S. NERIES 29 A, PLUNGE LT-90167 el. paštas: archvizija@gmail.com</small>		STATINIO PROJEKTO PAVADINIMAS Gamybos paskirties pastato, Plungės r. sav., Plungės m., Salantų g. 8, naujos statybos projektas			
A 1302	PV	D. Saltonas		STATINIO NUMERIS IR PAVADINIMAS, DOKUMENTO PAVADINIMAS Perspektyviniai vaizdai	Laida	
A 1302	PDV	D. Saltonas			0	
A 2216	Arch.	R. Janauskas				
KALBOS TRUMP. LT	STATYTOJAS IR (ARBA) UŽSAKOVAS UAB „Litspringas“		DOKUMENTO ŽYMUO 2228 - PP - SA - B.10		Lapas	Lapų
					1	1




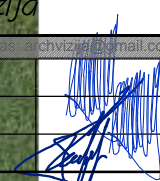
PROJ. DALIS	
PAVARDE	
PARASAS	
DATA	

0	2023-04	Visuomenės informavimui				
Laida	Išleidimo data	Laidos statusas. Keitimo priežastis (jei taikoma)				
KVAL. PATV. DOK. NR.	 <small>S. NERIES 29 A, PLUNGE LT-90167 el. paštas: archvizija@gmail.com</small>		STATINIO PROJEKTO PAVADINIMAS Gamybos paskirties pastato, Plungės r. sav., Plungės m., Salantų g. 8, naujos statybos projektas			
A 1302	PV	D. Saltonas		STATINIO NUMERIS IR PAVADINIMAS, DOKUMENTO PAVADINIMAS Perspektyviniai vaizdai	Laida	
A 1302	PDV	D. Saltonas			0	
A 2216	Arch.	R. Janauskas				
KALBOS TRUMP. LT	STATYTOJAS IR (ARBA) UŽSAKOVAS		DOKUMENTO ŽYMUO		Lapas	Lapų
	UAB „Litspringas“		2228 - PP - SA- B.10		1	1

3 2 1 1 2 3



PROJ. DALIS	
PAVARDĖ	
PARAŠAS	
DATA	

0	2023-04	Visuomenės informavimui			
Laida	Išleidimo data	Laidos statusas. Keitimo priežastis (jei taikoma)			
KVAL. PATV. DOK. NR.	 <small>S. NERIES 29 A. PLUNGĖ LT-90167 el paštas: archvizija@gmail.com</small>		STATINIO PROJEKTO PAVADINIMAS Gamybos paskirties pastato, Plungės r. sav., Plungės m., Salantų g. 8, naujos statybos projektas		
A 1302	PV	D. Saltonas		STATINIO NUMERIS IR PAVADINIMAS, DOKUMENTO PAVADINIMAS Perspektyviniai vaizdai	Laida
A 1302	PDV	D. Saltonas			0
A 2216	Arch.	R. Janauskas			
KALBOS TRUMP.	STATYTOJAS IR (ARBA) UŽSAKOVAS LT UAB „Litspringas“		DOKUMENTO ŽYMUO 2228 - PP - SA- B.12		Lapas
					1
					Lapų
					1

3 2 1 1 2 3