
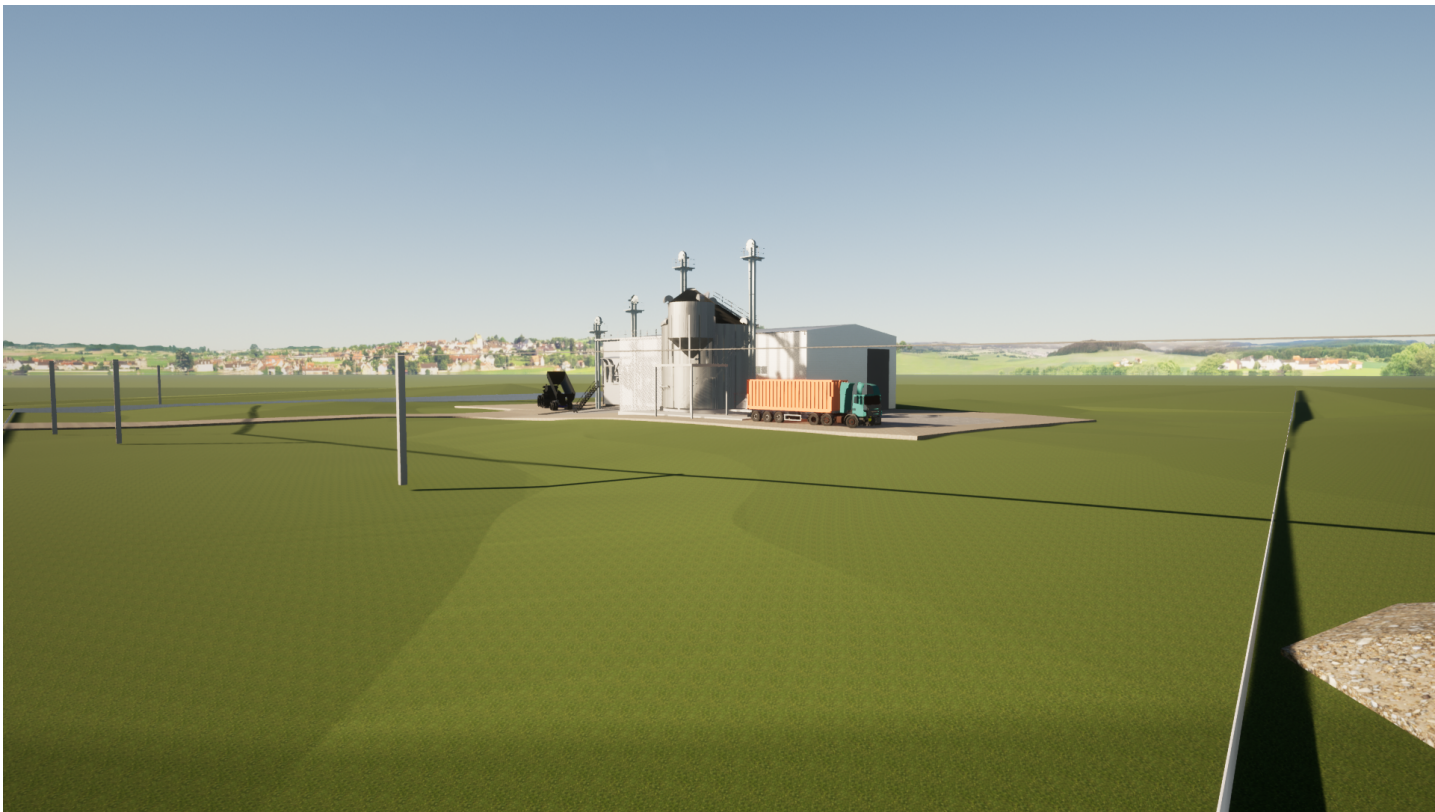


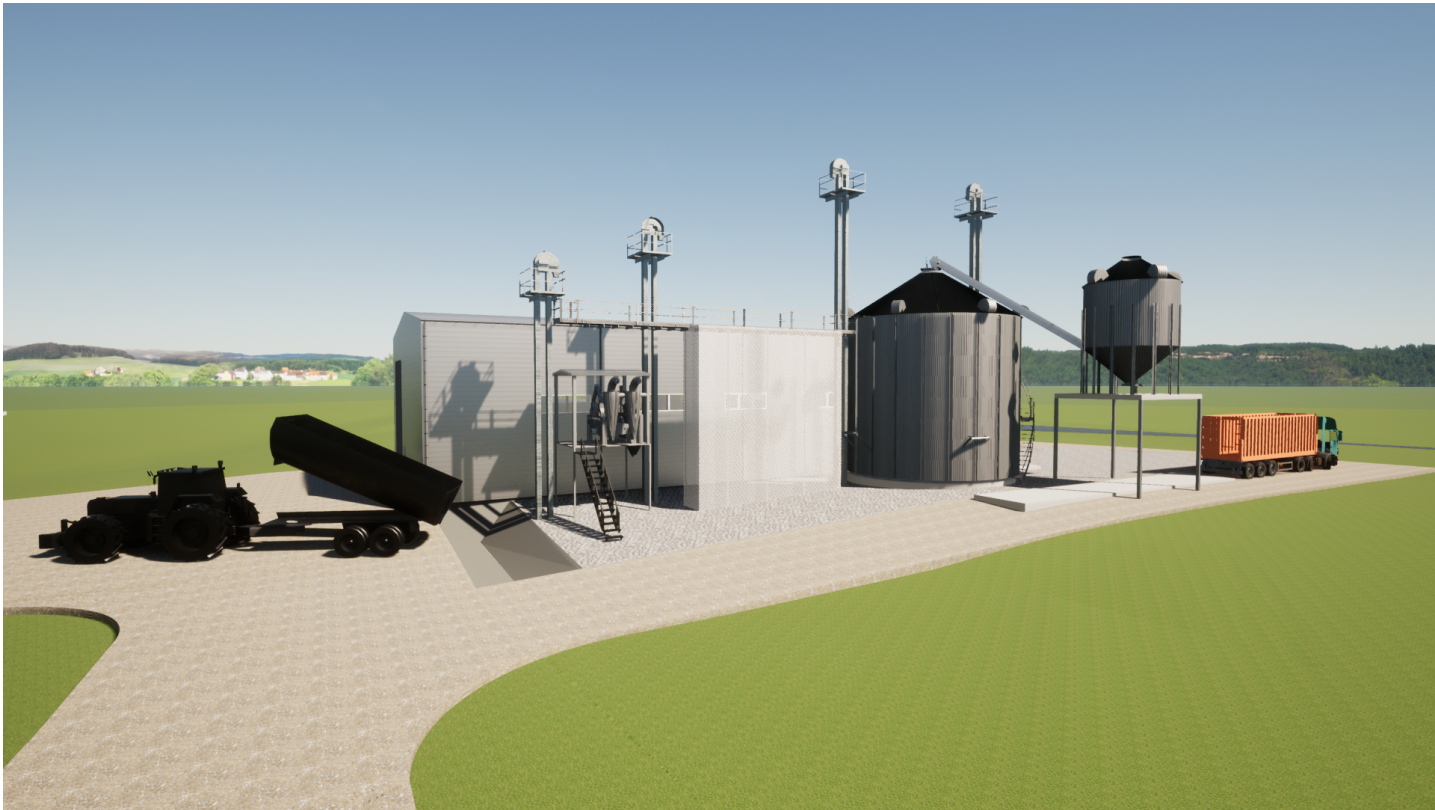

0	2024 03		PROJEKINIAMS PASIŪLYMAMS			
LAIDA	IŠLEIDIMO DATA		LAIDOS STATUSAS, KEITIMO PRIEŽASTIS (JEI TAIKOMA)			
KVAL. PATV. DOK.NR	ARCHERA Projektavimo studija "Archera", UAB, Jm. k. 303274162; Kęstučio 11, Telšiai. Tel: +370 605 95977		STATINIO PROJEKTO PAVADINIMAS Kitos (ūkio) paskirties pastato (7.19) – grūdų sandėlio, kitos paskirties inžinerinių statinių (12) ir kitos paskirties pastato (7.22) Jodėnų k., Babrungo sen., Plungės r. sav., (kad. nr. 6810/0008:186 Didvyčių k.v.), naujos statybos projektas			
	36929	PV	E. Narmontas	STATINIO NUMERIS IR PAVADINIMAS 01 Kitos (ūkio) paskirties pastatas (7.19) – grūdų sandėlis 02, 03, 04, 05, 06, 07, 08 Kitos paskirties inžineriniai statiniai (12) 09 Kitos paskirties pastatas (7.22) - valdymo pultas		
		PV asist.	E. Skeivienė			
	A 2083	PDV	E. Narmontas			
			DOKUMENTO PAVADINIMAS			
			Vizualizacija M			
LT	STATYTOJAS IR (ARBA) UŽSAKOVAS Ūkininkas N. B.		DOKUMENTO ŽYMUO 2024/04-TDP-SA.BR-06		Laida	
					0	
					Lapas	
					1	
					Lapų	
					1	