


Koordinacių sistema - LKS 94
Aukščių sistema - Baltijos

SITUACIJOS PLANAS M 1:1000

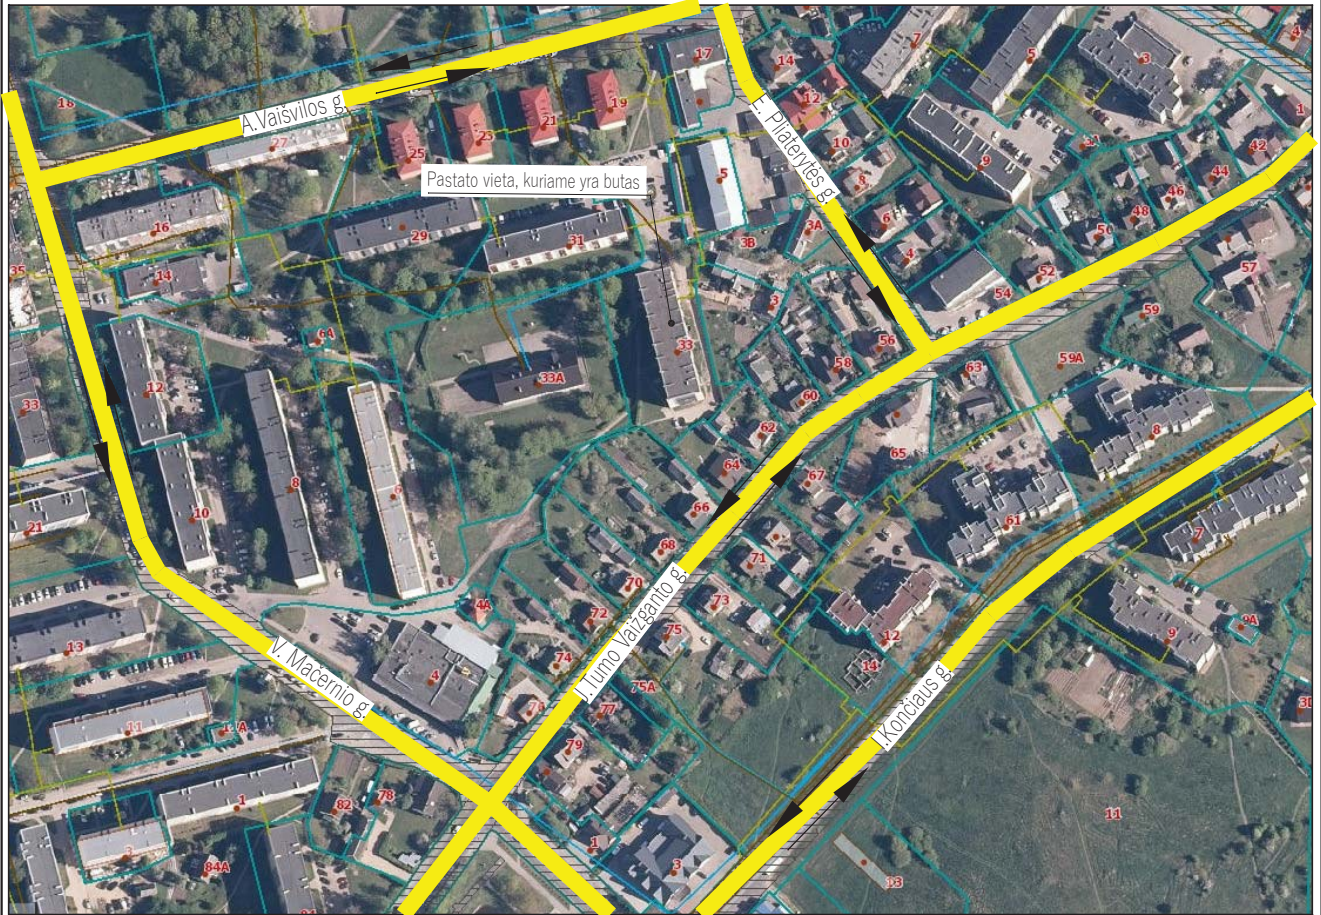


SUTARTINIAI ŽYMĖJIMAI

← → - eismo kryptis

0	2023	Statybos leidimui ir statybai		
Laida	Išleidimo data	Laidos statusas ir išleidimo priežastis (jei taikoma)		
Atestato Nr.	Projektuotojas: RŪTOS NORMANTIENĖS IND. V. Taikos pr. 24-201, Klaipėda; mob. tel.: 8-646-68757 El. p.: petrosiute.r@gmail.com		Projekto pavdinimas: Negyvenamosios patalpos - parduotuvės (Unik. Nr. 6896-7003-8011:0101), Plungėje A. Vaišvilos g. 33 ir negyvenamosios patalpos - kirpyklos (Unik. Nr. 6896-7003-8011:0041), Plungėje A. Vaišvilos g. 33-111, sujungimo į vieną turinį vienetą ir paskirties keitimo į gyvenamąją paskirtį, atliekant kapitalinį remontą, statybos projektas	
	A 329	PV/Arch.	R. Petrauskas	Brėžinys: SITAUCIJOS PLANAS M 1:1000
LT	Statytojas: V Š R Š	Žymuo: 2402-01-PP-AK.B-01		Laida 0 Lapas 1 Lapų 1

1 A TECHNOLOGIS PLANAS M 1:100

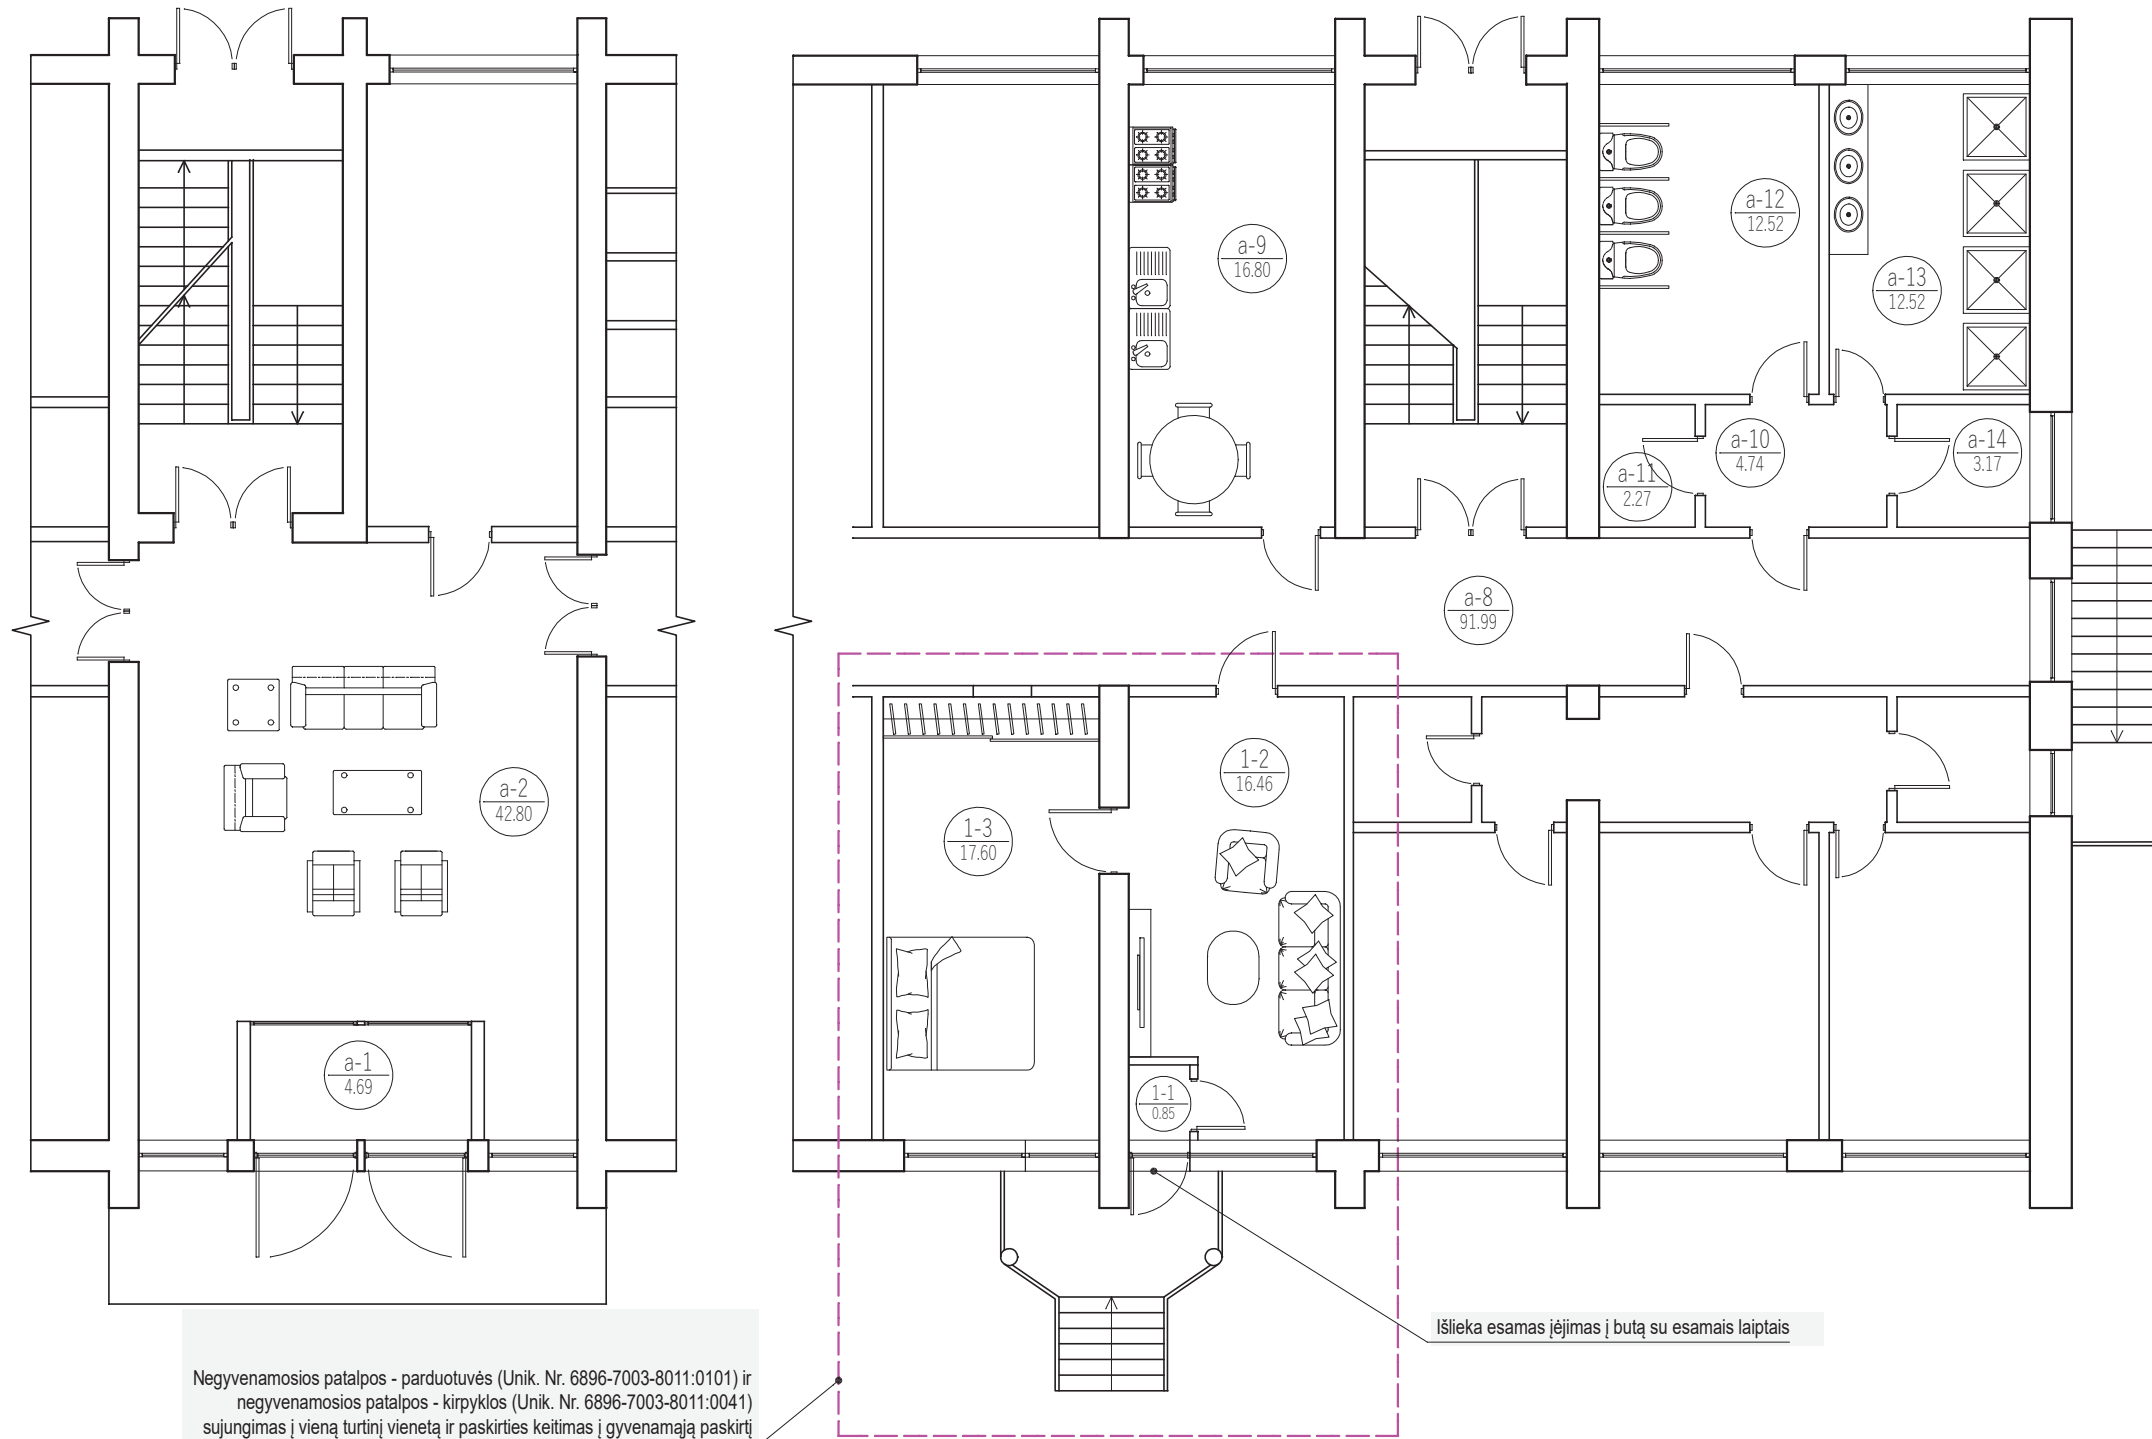

Negyvenamosios patalpos - parduotuvės (Unik. Nr. 6896-7003-8011:0101) ir negyvenamosios patalpos - kirpyklos (Unik. Nr. 6896-7003-8011:0041) sujungimas į vieną turtinį vienetą ir paskirties keitimas į gyvenamąją paskirtį

Išlieka esamas įėjimas į butą su esamais laiptais


1 A. PATALPŲ EKSPLIKACIJA		
POZ. NR	PAVADINIMAS	PLOTAS (m ²)
1-1	Tambūras	0.85
1-2	Miegamasis	16.46
1-3	Miegamasis	17.60
a-1	Koridorius 2/1 iš 0.04 m ²	0.08
a-2	Foje 2/1 iš 0.34 m ²	0.68
a-8	Koridorius 2/1 iš 4.84 m ²	9.68
a-9	Virtuvė 2/1 iš 1.29 m ²	2.58
a-10	Koridorius 2/1 iš 0.59 m ²	1.18
a-11	Sandėlis (0.28 + 0.29m ²)	0.57
a-12	Tualetas (1.56 + 1.57 m ²)	3.13
a-13	Prausykla 2/1 iš 1.42 m ²	2.84
a-14	Sandėlis (0.4 + 0.39m ²)	0.79
	Pagalbinis plotas:	0.85
	Gyvenamasis plotas:	34.06
	Pagrindinis plotas:	34.91
	Bendras plotas:	34.91
	Bendro naudojimo patalpų:	21.53

PASTABOS:

- Projekto kapitalinio remonto metu negyvenamosios patalpos - parduotuvės (Unik. Nr. 6896-7003-8011:0101) ir negyvenamosios patalpos - kirpyklos (Unik. Nr. 6896-7003-8011:0041) sujungiamos į vieną turtinį vienetą. Sujungtos patalpos keičiamos į gyvenamąją paskirtį.
- Pastato aukštis, tūris, bendras plotas, žemės užstatymo plotas, pastato fasadai ir jų apdaila bei detalės nekeičiami, išlieka esami.
- Projektuojamas butas naudosis jam priklausančiomis bendro naudojimosi patalpomis: tualetu, prausykla bei virtuve.
- Patekimui į butą išlieka esami įėjimai: iš lauko per esamus laiptus ir iš vidaus per bendro naudojimosi koridorių.

0	2023	Statybos leidimui ir statybai		
Laida	Išleidimo data	Laidos statusas ir išleidimo priežastis (jei taikoma)		
Atestato Nr.	Projektuotojas: RŪTOS NORMANTIENĖS IND. V. Taikos pr. 24-201, Klaipėda; mob. tel.: 8-646-68757 El. p.: petrostute.r@gmail.com	Projekto pavadinimas: Negyvenamosios patalpos - parduotuvės (Unik. Nr. 6896-7003-8011:0101), Plungėje A. Vaišvilos g. 33 ir negyvenamosios patalpos - kirpyklos (Unik. Nr. 6896-7003-8011:0041), Plungėje A. Vaišvilos g. 33-111, sujungimo į vieną turtinį vienetą ir paskirties keitimo į gyvenamąją paskirtį, atliekant kapitalinį remontą, statybos projektas		
	A 329	PV/Arch.	R. Petrauskas	Brėžinys: 1 A. TECHNOLOGINIS PLANAS M 1:100
LT	Statytojas: V ; Š R Š	Žymuo: 2402-01-PP-AK.B-02		Laidos Nr. 0
				Lapas 1
				Lapų 1

1 A KONSTRUKCINIS PLANAS M 1:100

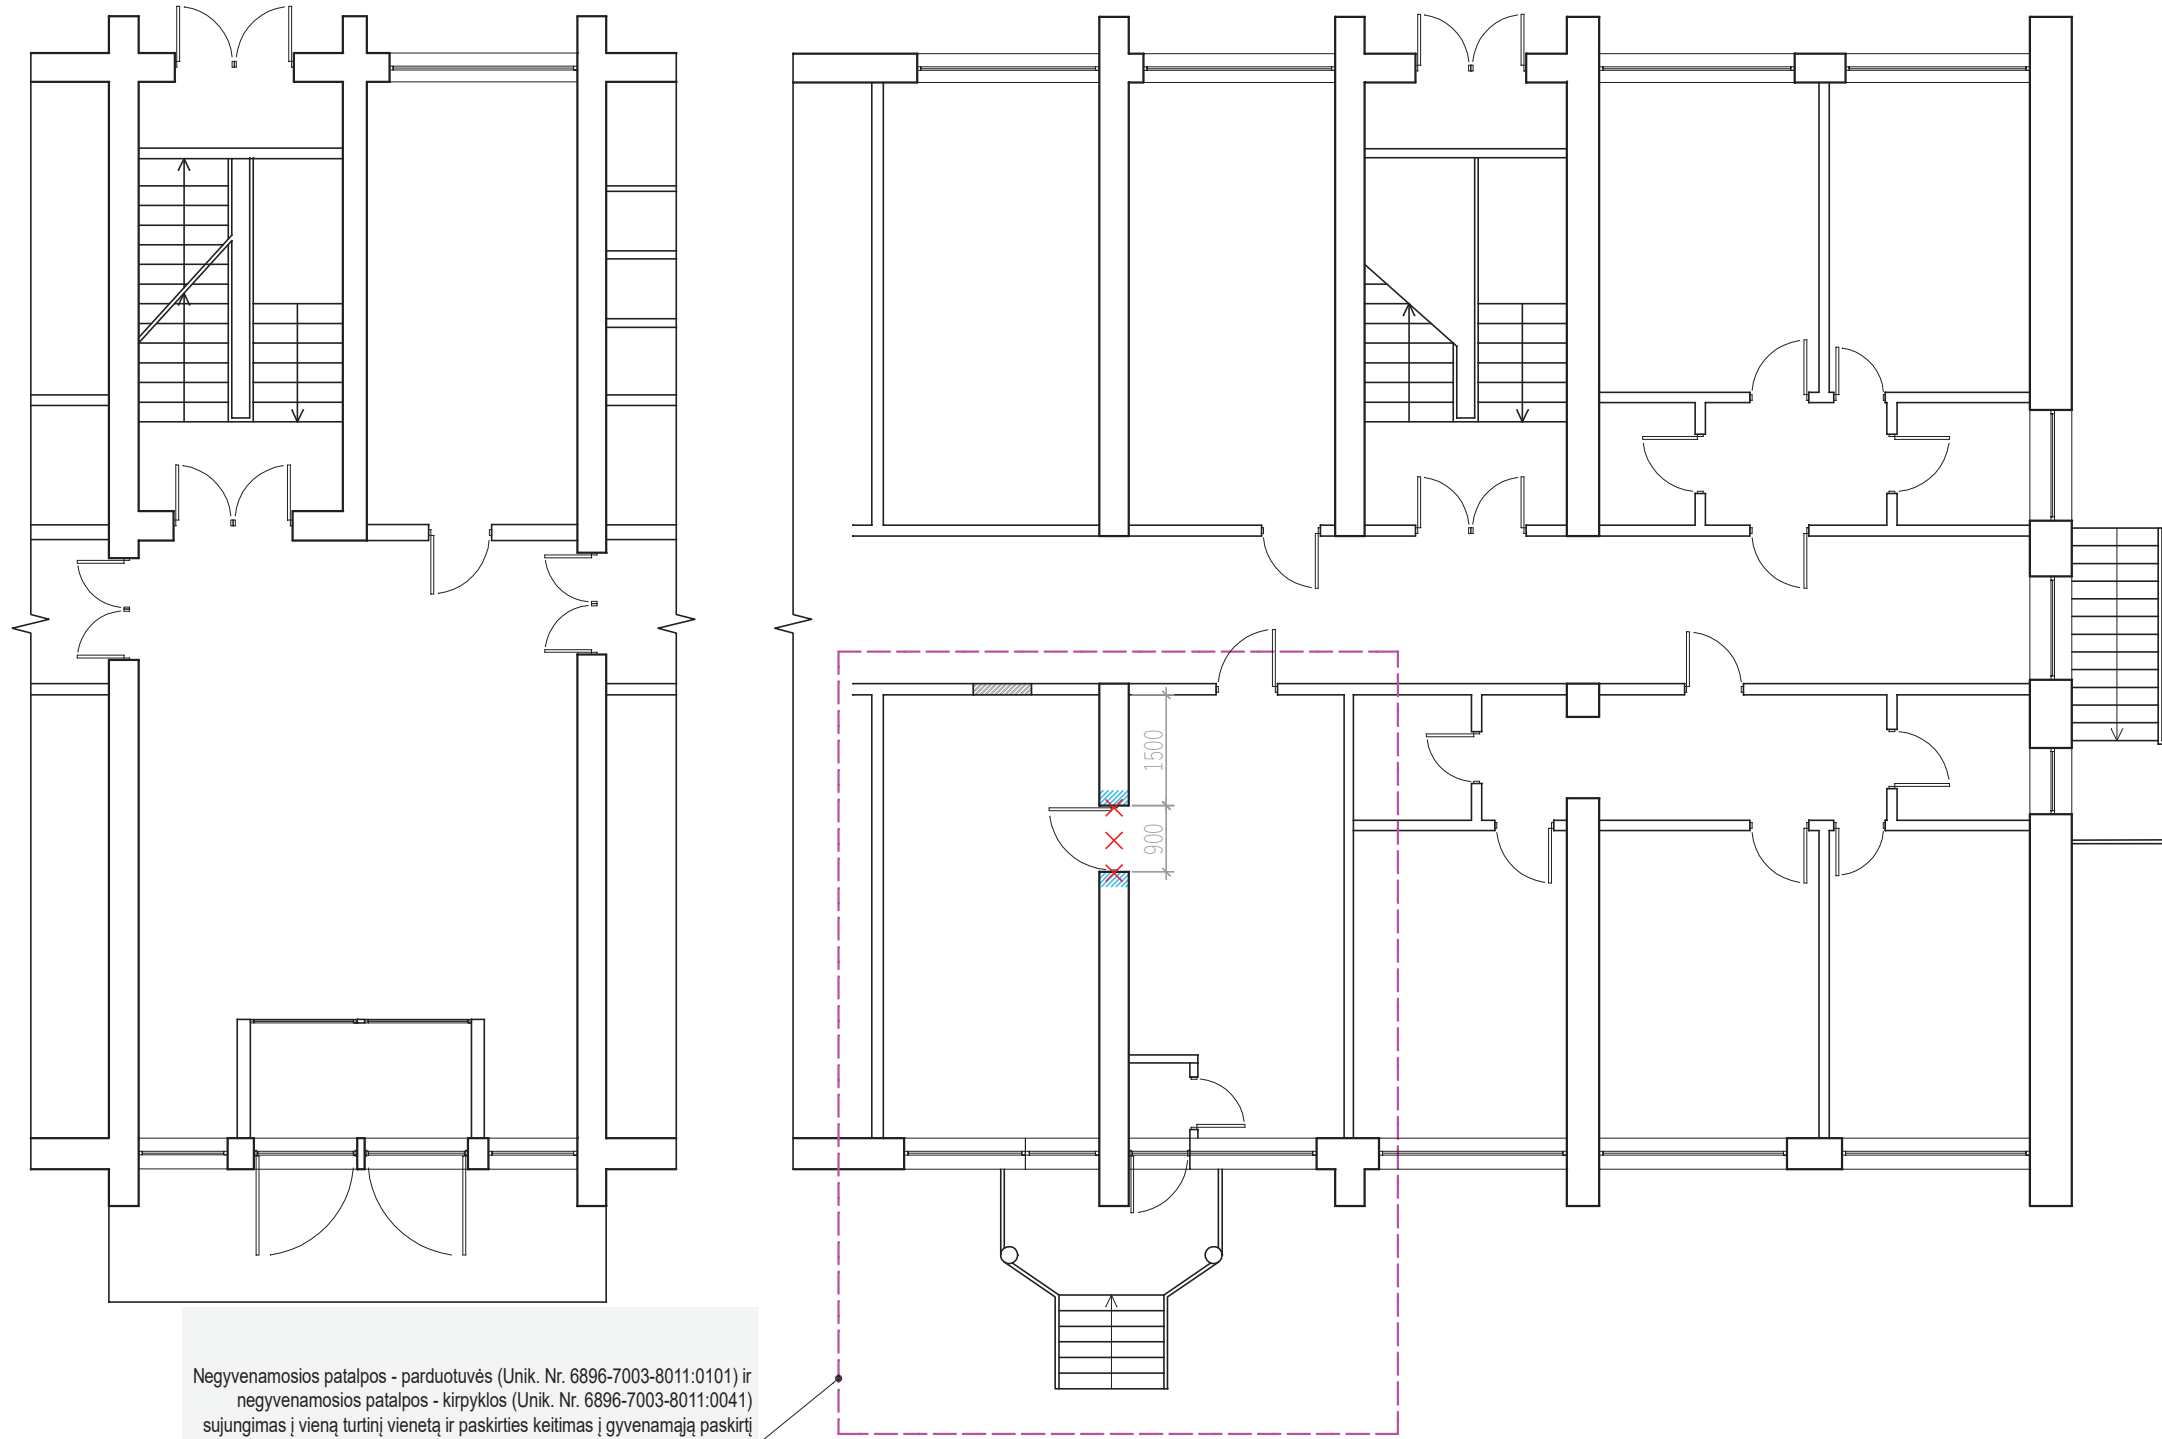

Negyvenamosios patalpos - parduotuvės (Unik. Nr. 6896-7003-8011:0101) ir negyvenamosios patalpos - kirpyklos (Unik. Nr. 6896-7003-8011:0041) sujungimas į vieną turtinį vienetą ir paskirties keitimas į gyvenamąją paskirtį

SUTARTINIAI ŽYMĖJIMAI

- esamos laikančios sienos
- esamos pertvaros
- užtaisoma anga
- išpjaunama nauja anga
- projektuojama durų anga

PASTABOS:

1. Atliekami kapitalinio remonto statybos darbai: užtaisoma durų anga ir projektuojama nauja durų anga laikančioje sienoje.

0	2023	Statybos leidimui ir statybai		
Laida	Išleidimo data	Laidos statusas ir išleidimo priežastis (jei taikoma)		
Atestato Nr.	Projektuotojas: RŪTOS NORMANTIENĖS IND. V. Taikos pr. 24-201, Klaipėda; mob. tel.: 8-646-68757 El. p.: petrosiute.r@gmail.com	Projekto pavadinimas: Negyvenamosios patalpos - parduotuvės (Unik. Nr. 6896-7003-8011:0101), Plungėje A. Vaišvilos g. 33 ir negyvenamosios patalpos - kirpyklos (Unik. Nr. 6896-7003-8011:0041), Plungėje A. Vaišvilos g. 33-111, sujungimo į vieną turtinį vienetą ir paskirties keitimo į gyvenamąją paskirtį, atliekant kapitalinį remontą, statybos projektas		
	A 329	PV/Arch.	R. Petrauskas	Brėžinys: 1 A. KONSTRUKCINIS PLANAS M 1:100
LT	Statytojas: V Š R Š	Žymuo: 2402-01-PP-AK.B-03		Lapas 1
				Lapų 1