


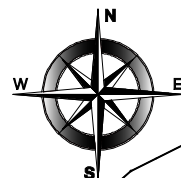

Statybvietė adr. P. GENIO G. 1, PLUNGĖ

685400040226
Plungė, Dariaus ir Girėno g.
30



SKLYPO PLANAS M 1:500

685400040115
Plungė, P. Genio g. 1

685400040096
Plungė, P. Genio g. 3

33/60 – 0384

X=6200109.00
Y=365809.83

X=6200100.00
Y=365800.00

X=6200100.00
Y=365800.00

PASTABOS:


- Pastato koordinatės duotos ašių susikirtimo vietoje.
- Atstumas nuo pastato iki sklypo ribos matuojamas nuo rostverko kampo esančio arčiausiai sklypo ribos.
- Projektuojamų darbų kiekiai suderinti su užsakovu; visus darbų kiekius tikslinti darbų atlikimo metu.
- Aišklinamasis raštas yra neatsiejama projekto dalis. Sklypo plano matmenys duoti metrais; visus išmatavimus tikslinti vietoje.

PROJEKTUOJAMOS TERITORIJOS SUTARTINIAI ŽYMĖJIMAI


---	Sklypų ribos
[Green outline]	Rekonstruojamas pastatas
[Black outline]	Esamas pastatas
[Green circle]	Esami želdiniai
[Green line]	Esamos dangos
[Brown line]	Altitudės
[Red K]	Projektuojamas buitinių nuotekų konteineris
[Blue arrow]	Iėjimų (įvažiavimų) vieta
[Green line]	Esami vandentiekio tinklai (AZ-2,5)
[Brown line]	Esami buitinių nuotekų tinklai (AZ-2,5m)
[Red line]	Esamas elektros kabelis (AZ-1,0m)
[Blue line]	Esamas dujotiekis (AZ-2,0)
[Red line]	Elektros KAS
[Blue X]	Naikinami objektai
[Blue box]	Mašinų stovėjimo vietos (5 vnt, tarp jų 1 vnt. NŽ)
[Blue circle]	ŽN mašinų stovėjimo vieta
[Hatched box]	Numatoma įrengti važiuojamoji danga (plotas ~25m2)

BENDRIEJI TECHNINIAI RODIKLIAI

Eil. Nr.	Pavadinimas	Mato vnt.	Kiekis
I. Sklypas			
1.	Sklypo kadastrinis Nr.	6854/0004:115 Plungės m.k.v.	
2.	Sklypo unikalus Nr.	6854-0004-115	
3.	Žemės sklypo plotas	ha	0,1117
4.	Žemės sklypo užstatymo plotas	m ²	169,74
5.	Sklypo užstatymo tankumas	[%]	15
6.	Sklypo užstatymo intensyvumas	[%]	28
II. Pastatai (GYVENAMOSIOS PASKIRTIES (VIENO BUTO) PASTATAS (6.1))			
1.	Butų skaičius	vnt.	1
2.	Pastato bendras plotas	m ²	291,36
3.	Pastato tūris	m ³	1201
4.	Aukštų skaičius	vnt.	2
5.	Pastato aukštis	m	11,12
6.	Pastato užstatytas plotas	m ²	147,74
7.	Energetinio naudingumo klasė	B	

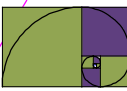0	2024	Statybos leidimui; Statybai		
LAIDA	IŠLEIDIMO DATA	LAIDOS STATUSAS, KEITIMO PRIEŽASTIS (JEI TAIKOMA)		
Kval. Patv. Dok.Nr.	 PROJEKTO VIZIJOS		STATINIO PROJEKTO PAVADINIMAS GYVENAMOSIOS PASKIRTIES (VIENO BUTO) PASTATO (6.1) REKONSTRAVIMO IR DALIES PATALPŲ PASKIRTIES KEITIMO, P. GENIO G. 1 PLUNGĖ, STATYBOS PROJEKTAS	
A1139	PV, PDV	M. Vainorius	DOKUMENTO PAVADINIMAS	
41710	PDV asist.	Egidijus Valantinas	Sklypo planas	
LT			STATYTOJAS (arba) UŽSAKOVAS: UAB "Telmeda"	Laida 0
			DOKUMENTO ŽYMUO 2024/PV/xx-TDP-SP.BR -	Lapas 01
				Lapų 01

RŪSIO PLANAS M 1 : 80

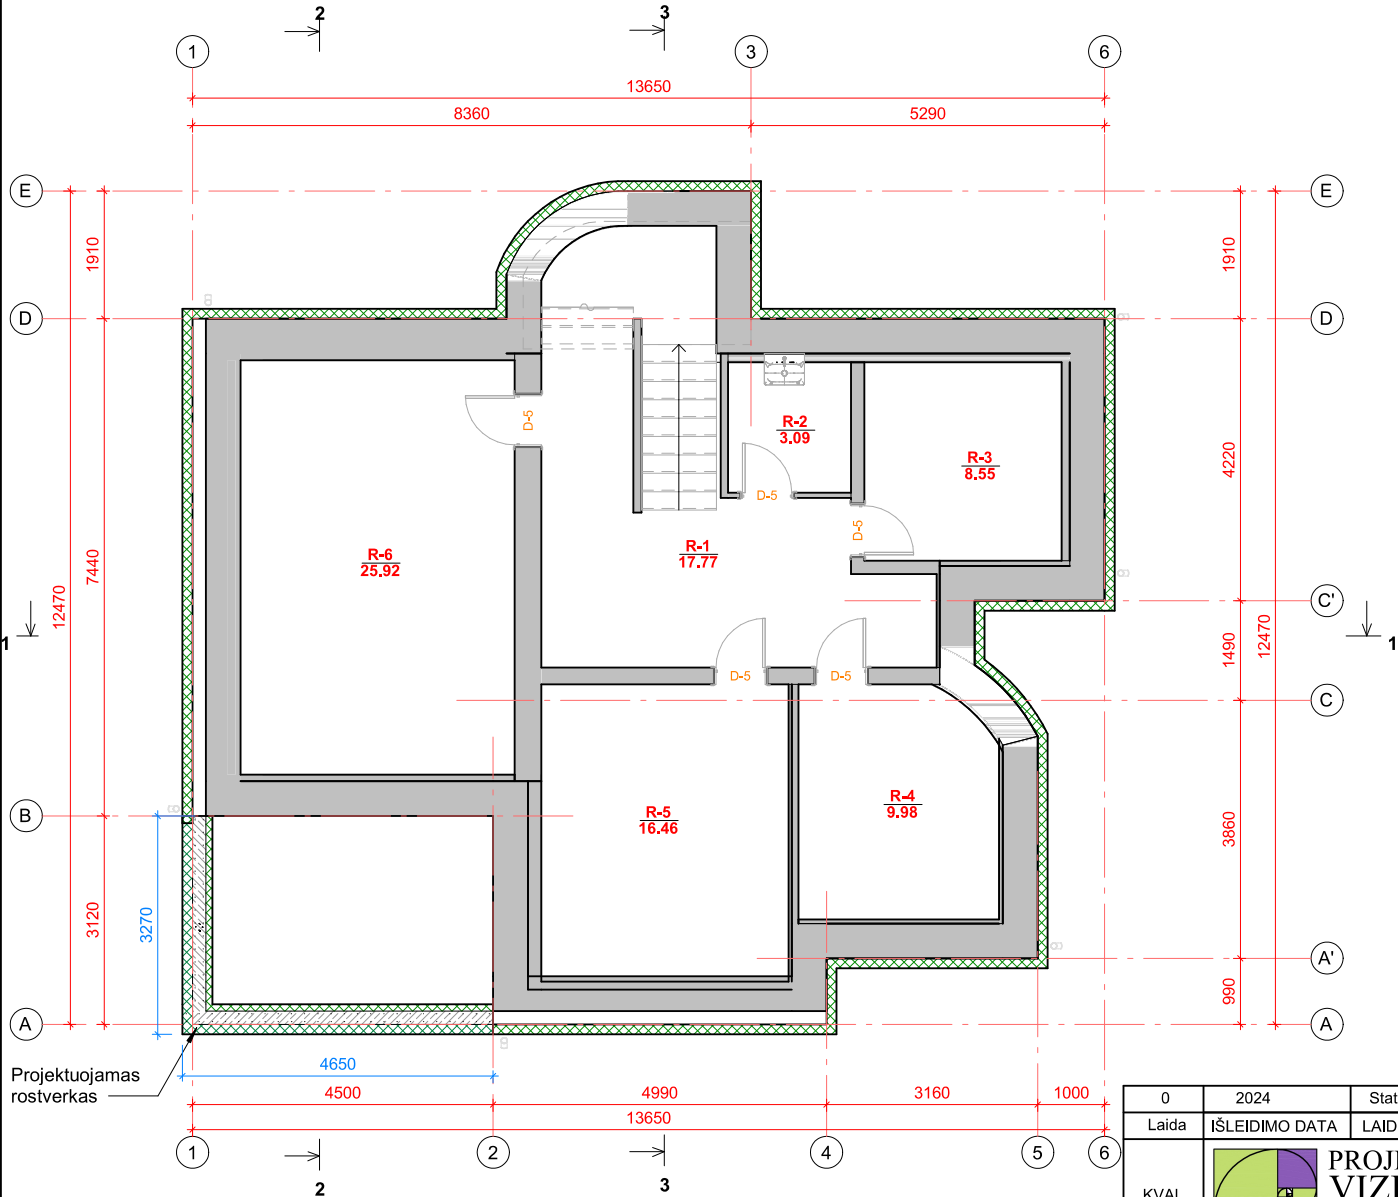


Rūsio patalpų ekspplikacija			
Nr.	Pavadinimas	Plotas	Pastabos
R-1	Patalpa	17.77 m²	
R-2	Patalpa	3.09 m²	
R-3	Patalpa	8.55 m²	
R-4	Patalpa	9.98 m²	
R-5	Patalpa	16.46 m²	
R-6	Patalpa	25.92 m²	
Viso: 6		81.76 m²	

SUTARTINIAI ŽYMĖJIMAI

	- Projektuojamos išorinės sienos su apšiltinimo sluoksniu.
	- Esamos sienos.
	- Projektuojamas apšiltinimas
	- Projektuojamos pertvaros.
	- Griaunamo sienos, ar sienos dalis.
	- Užtaisomos angos.

0	2024	Statybos leidimui, statybai					
Laida	IŠLEIDIMO DATA		LAIDOS STATUSAS. KEITIMO PRIEŽASTIS (JEI TAIKOMA)				
KVAL. DOK. NR.			STATINIO PROJEKTO PAVADINIMAS: GYVENAMOSIOS PASKIRTIES (VIENO BUTO) PASTATO (6.1) REKONSTRAVIMO IR DALIES PATALPŲ PASKIRTIES KEITIMO P. GENIO G. 1 PLUNGĖ, STATYBOS PROJEKTAS				
			STATINIO PAVADINIMAS: gyvenamosios paskirties (vieno buto) pastatas (6.1)				
	A 1139	PV, Arch.	M. Vainorius				
		PV asist.	E. Valantinas				
			DOKUMENTO PAVADINIMAS		Laida		
			Rūsio planas M 1 : 80		0		
LT	STATYTOJAS/UŽSAKOVAS UAB "Telmeda"		DOKUMENTO ŽYMUO PV-2022/00-TDP- SA.BR-01			Lapas	Lapų
						1	1

PIRMO AUKŠTO PLANAS SU BALDAIS M 1 : 80

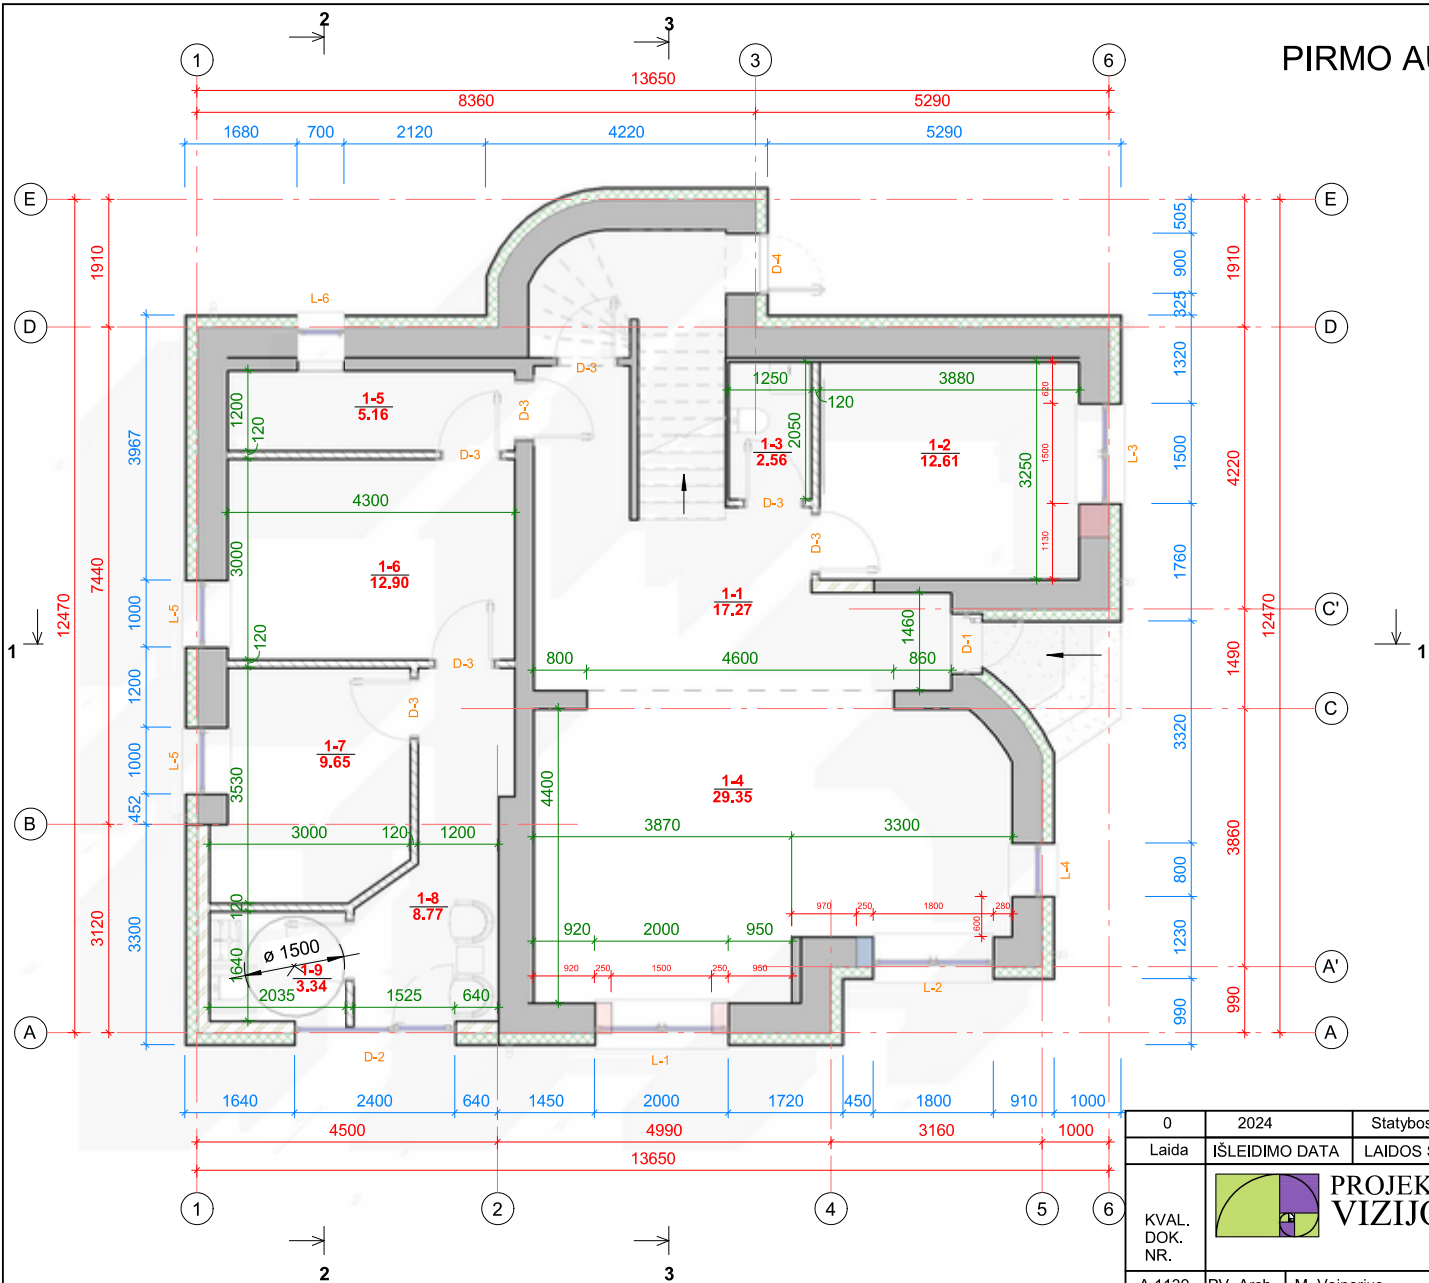

Pirmo aukšto patalpų eksplikacija			
Nr.	Pavadinimas	Plotas	Pastabos
1-1	Tambūras	17.27 m²	
1-2	Kambarys	12.61 m²	
1-3	San. mazgas	2.56 m²	
1-4	Svetainė-virtuvė	29.35 m²	
1-5	Tech. patalpa	5.16 m²	
1-6	Paslaugų pask. patalpa	12.90 m²	
1-7	Paslaugų pask. patalpa	9.65 m²	
1-8	Koridorius	8.77 m²	
1-9	San. mazgas	3.34 m²	
Viso: 9		101.62 m²	

SUTARTINIAI ŽYMĖJIMAI

	- Projektuojamos išorinės sienos su apšiltinimo sluoksniu.
	- Esamos sienos.
	- Projektuojamas apšiltinimas
	- Projektuojamos pertvaros.
	- Užtaisomos sienos, ar sienos dalis.

PASTABOS:

- Pastato matmenys nurodyti milimetrais (mm), pastato altitudės metrais (m).
- Matmenis tikrinti vietoje ir derinti su projektuotoju.
- Pakeitimus derinti su projektuotoju.

0	2024	Statybos leidimui, statybai	
Laida	ISLEIDIMO DATA	LAIDOS STATUSAS. KEITIMO PRIEŽASTIS (JEI TAIKOMA)	
KVAL. DOK. NR.			STATINIO PROJEKTO PAVADINIMAS: GYVENAMOSIOS PASKIRTIES (VIENO BUTO) PASTATO (6.1) REKONSTRAVIMO IR DALIES PATALPŲ PASKIRTIES KEITIMO P. GENIO G. 1 PLUNGĖ, STATYBOS PROJEKTAS
A 1139	PV, Arch.	M. Vainorius	STATINIO PAVADINIMAS: gyvenamosios paskirties (vieno buto) pastatas (6.1)
	PV asist.	E. Valantinas	
			DOKUMENTO PAVADINIMAS Pirmo aukšto planas su baldais M 1 : 80
LT	STATYTOJAS/UŽSAKOVAS UAB "Telmeda"		DOKUMENTO ŽYMUO PV-2022/00-TDP- SA.BR-02
			Lapas Lapų 1 1



Antro aukšto patalpų eksploikacija			
Nr.	Pavadinimas	Plotas	Pastaba
2-1	Koridorius	19,28 m ²	
2-2	Drabužinė	8,33 m ²	
2-3	Kambarys	18,39 m ²	
2-4	Kambarys	18,56 m ²	
2-5	Kambarys	15,55 m ²	
2-6	Kambarys	16,70 m ²	
Viso: 6		96,81 m ²	

	- Projektuojamos išorinės sienos su apšiltinimo sluoksniu.
	- Esamos sienos.
	- Projektuojamas apšiltinimas
	- Projektuojamos pertvaros.
	- Griaunamo sienos, ar sienos dalis.
	- Užtaisomos angos.

1. Pastato matmenys nurodyti milimetrais (mm), pastato altitudės metrais (m).
2. Matmenis tikrinti vietoje ir derinti su projektuotoju.
3. Pakeitimus derinti su projektuotoju.

0	2024	Statybos leidimui, statybai					
Laida	ĮŠLEIDIMO DATA	LAIDOS STATUSAS. KEITIMO PRIEŽASTIS (JEI TAIKOMA)					
KVAL. DOK. NR.			STATINIO PROJEKTO PAVADINIMAS: GYVENAMOSIOS PASKIRTIES (VIEŅO BUTO) PASTATO (6.1) REKONSTRAVIMO IR DALIES PATALPŲ PASKIRTIES KEITIMO P. GENIO G. 1 PLUNGĖ, STATYBOS PROJEKTAS				
	A 1139	PV, Arch.	M. Vainorius	STATINIO PAVADINIMAS: gyvenamosios paskirties (vieno buto) pastatas (6.1)			
		PV asist.	E. Valantinas				
				DOKUMENTO PAVADINIMAS			
				Antro aukšto planas su baldais M 1 : 80			
LT	STATYTOJAS/UŽSAKOVAS UAB "Telmeda"			DOKUMENTO ŽYMUO PV-2022/00-TDP- SA.BR-03		Lapas	Lap
				1	1		

PALĖPĖS PLANAS M 1 : 80

Palėpės patalpų eksplikacija			
Nr.	Pavadinimas	Plotas	Pastabos
3-1	Patalpa	11,57 m²	
Viso: 1		11.57 m²	

SUTARTINIAI ŽYMĖJIMAI

	- Projektuojamos išorinės sienos su apšiltinimo sluoksniu.
	- Esamos sienos.
	- Projektuojamas apšiltinimas
	- Projektuojamos pertvaros.
	- Griaunamo sienos, ar sienos dalis.
	- Užtaisomos angos.

6		2024		Statybos leidimui, statybai	
Laida		IŠLEIDIMO DATA		LAIDOS STATUSAS. KEITIMO PRIEŽASTIS (JEI TAIKOMA)	
KVAL. DOK. NR.			PROJEKTO VIZIJOS		
				STATINIO PROJEKTO PAVADINIMAS: GYVENAMOSIOS PASKIRTIES (VIENO BUTO) PASTATO (6.1) REKONSTRAVIMO IR DALIES PATALPŲ PASKIRTIES KEITIMO P. GENIO G. 1 PLUNGĖ, STATYBOS PROJEKTAS	
				STATINIO PAVADINIMAS: gyvenamosios paskirties (vieno buto) pastatas (6.1)	
	A 1139	PV, Arch.	M. Vainorius		
		PV asist.	E. Valantinas		
			DOKUMENTO PAVADINIMAS		
			Palėpės planas M 1 : 80		
			Laida		
			0		
LT	STATYTOJAS/UŽSAKOVAS			DOKUMENTO ŽYMUO	
	UAB "Telmeda"			PV-2022/00-TDP- SA.BR-04	
				Lapas	Lapų
			1	1	

FASADAS A-E M 1 : 100



FASADAS 6-1 M 1 : 100




FASADINĖS MEDŽIAGOS



- Fasadas- klinkeris. Spalva raudonai ruda, artima RAL 8012.
- Cokolis- tinkas. Spalva grafito juoda, artima RAL 9011.
- Stogo danga -skarda. Spalva ruda, artima RAL 8019.
- Lietaus nuotekų sistemos, stogo elementų - spalva ruda, artima RAL 8019.
- Langų rėmo spalva ruda, artima RAL 8019.

0	2024	Statybos leidimui, statybai		
Laida	IŠLEIDIMO DATA	LAIDOS STATUSAS. KEITIMO PRIEŽASTIS (JEI TAIKOMA)		
KVAL. DOK. NR.			PROJEKTO VIZIJOS	
A 1139	PV, Arch.	M. Vainorius	STATINIO PAVADINIMAS: gyvenamosios paskirties (vieno buto) pastatas (6.1) REKONSTRAVIMO IR DALIES PATALPŲ PASKIRTIES KEITIMO P. GENIO G. 1 PLUNGĖ, STATYBOS PROJEKTAS	
	PV asist.	E. Valantinas		
			STATINIO PAVADINIMAS: gyvenamosios paskirties (vieno buto) pastatas (6.1)	
			DOKUMENTO PAVADINIMAS	Laida
			Fasadai M As indicated	0
LT	STATYTOJAS/UŽSAKOVAS UAB "Telmeda"		DOKUMENTO ŽYMUO PV-2022/00-TDP- SA.BR-06	Lapas Lapų
				1 1

FASADAS E-A M 1 : 100

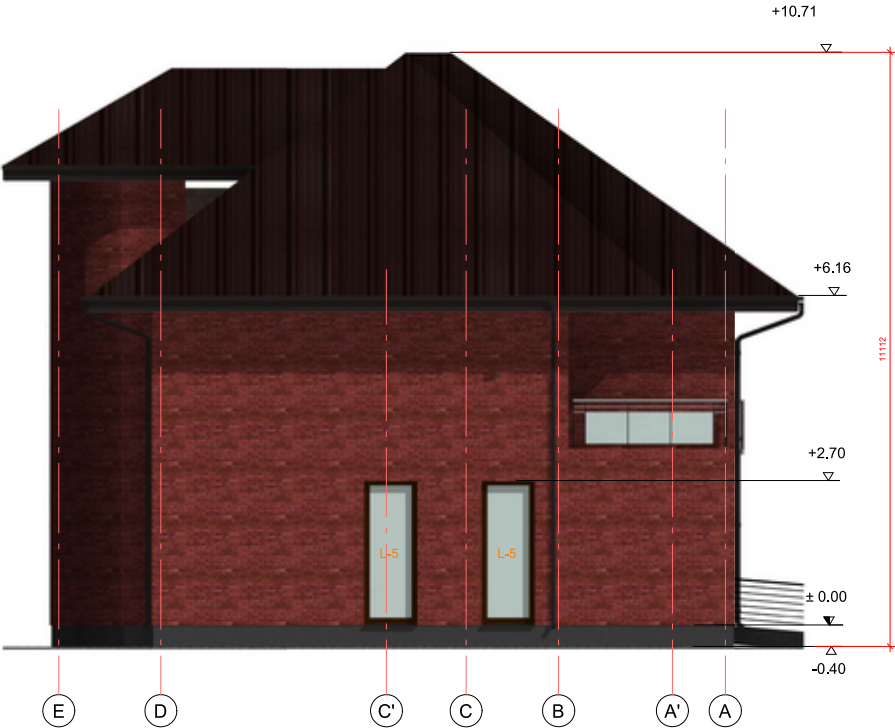

FASADAS 1-6 M 1 : 100



FASADINĖS MEDŽIAGOS



- Fasadas- klinkeris. Spalva raudonai ruda, artima RAL 8012.



- Cokolis- tinkas. Spalva grafito juoda, artima RAL 9011.



- Stogo danga -skarda. Spalva ruda, artima RAL 8019.






- Lietaus nuotekų sistemos, stogo elementų - spalva ruda, artima RAL 8019.




- Langų rėmo spalva ruda, artima RAL 8019.

0	2024	Statybos leidimui, statybai	
Laida	IŠLEIDIMO DATA	LAIDOS STATUSAS. KEITIMO PRIEŽASTIS (JEI TAIKOMA)	
KVAL. DOK. NR.	 PROJEKTO VIZIJOS	STATINIO PROJEKTO PAVADINIMAS: GYVENAMOSIOS PASKIRTIES (VIENO BUTO) PASTATO (6.1) REKONSTRAVIMO IR DALIES PATALPŲ PASKIRTIES KEITIMO P. GENIO G. 1 PLUNGĖ, STATYBOS PROJEKTAS	
		STATINIO PAVADINIMAS: gyvenamosios paskirties (vieno buto) pastatas (6.1)	
	A 1139	PV, Arch.	M. Vainorius
		PV asist.	E. Valantinas
		DOKUMENTO PAVADINIMAS	
		Fasadai M As indicated	
		Laida	
		0	
LT	STATYTOJAS/UŽSAKOVAS		DOKUMENTO ŽYMUO
	UAB "Temeda"		PV-2022/00-TDP- SA.BR-07
		Lapas	Lapų
		1	1

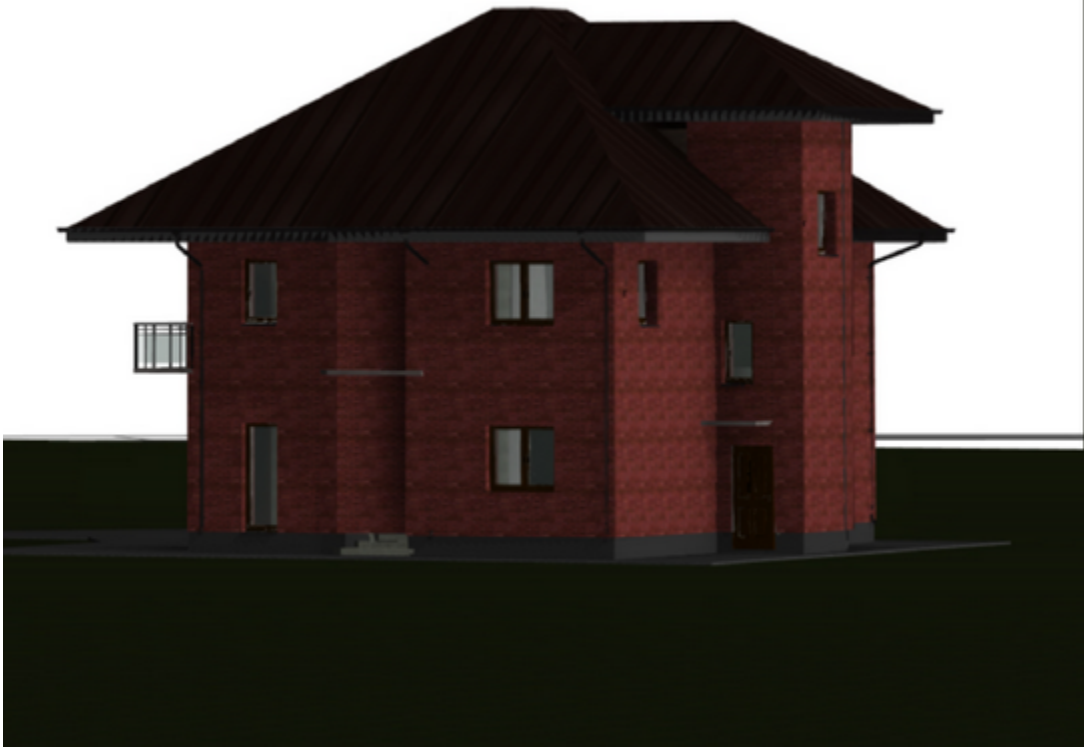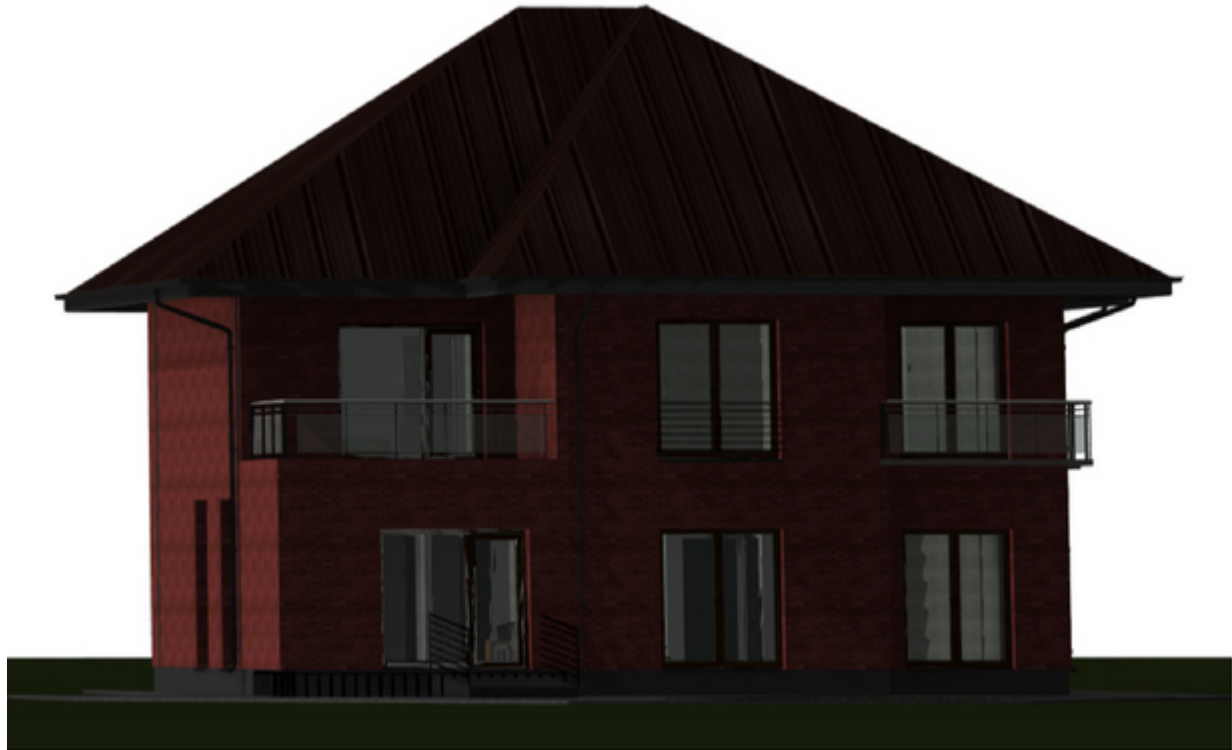

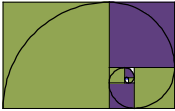0	2024.	Statybai; Statybos leidimui			
LAIDA	IŠLEIDIMO DATA	LAIDOS STATUSAS, KEITIMO PRIEŽASTIS (JEI TAIKOMA)			
KVAL. DOK. NR.		PROJEKTO VIZIJOS		STATINIO PROJEKTO PAVADINIMAS: GYVENAMOSIOS PASKIRTIES (VIENO BUTO) PASTATO (6.1) REKONSTRAVIMO IR DALIES PATALPŲ PASKIRTIES KEITIMO, P. GENIO G. 1 PLUNGĖ, STATYBOS PROJEKTAS	
A 1139	PV, Arch.	M. Vainorius		STATINIO NR. IR PAVADINIMAS: GYVENAMOSIOS PASKIRTIES (VIENO BUTO) PASTATO (6.1)	
	PV asist.	A. Austienė		DOKUMENTŲ PAVADINIMAS Vizualizacijos.	
	Inžin.	S. Rišienė			
				Laida	
				0	
LT	STATYTOJAS UAB "Telmeda"		DOKUMENTO ŽYMUO		LapasLapų
			PV-2024/xx-PP-SA-01		11

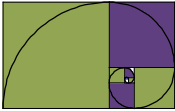

0	2024.	Statybai; Statybos leidimui		
LAIDA	IŠLEIDIMO DATA	LAIDOS STATUSAS, KEITIMO PRIEŽASTIS (JEI TAIKOMA)		
KVAL. DOK. NR.		PROJEKTO VIZIJOS		STATINIO PROJEKTO PAVADINIMAS: GYVENAMOSIOS PASKIRTIES (VIENO BUTO) PASTATO (6.1) REKONSTRAVIMO IR DALIES PATALPŲ PASKIRTIES KEITIMO, P. GENIO G. 1 PLUNGĖ, STATYBOS PROJEKTAS
A 1139	PV, Arch. M. Vainorius PV asist. A. Austienė Inžin. S. Rišienė		STATINIO NR. IR PAVADINIMAS: GYVENAMOSIOS PASKIRTIES (VIENO BUTO) PASTATO (6.1)	
			DOKUMENTŲ PAVADINIMAS Vizualizacijos su gretima aplinka.	Laida
				0
LT	STATYTOJAS UAB "Telmeda"		DOKUMENTO ŽYMUO PV-2024/xx-PP-SA-01	LapasLapų
				11