

**PLUNGĖS RAJONO SAVIVALDYBĖS ADMINISTRACIJOS DIREKTORIUS****ĮSAKYMAS****DĖL PLUNGĖS RAJONO SAVIVALDYBĖS ADMINISTRACIJOS
DIREKTORIAUS 2023 M. KOVO 30 D. ĮSAKymo NR. DE-250 „DĖL
KONKURSŲ UŽ LEIDIMŲ PREKIAUTI AR (IR) TEIKTI PASLAUGAS
PLUNGĖS RAJONO SAVIVALDYBĖS TARYBOS NUSTATYTOSE
VIEŠOSIOSE VIETOSE IŠDAVIMO KOMISIJOS SUDARYMO, JOS
DARBO ORGANIZAVIMO TVARKOS, KONKURSO REIKALAVIMŲ IR
SĄLYGŲ PATVIRTINIMO“ PAKEITIMO**

2025 m. liepos d. Nr. DE-
Plungė

Vadovaudamasis Lietuvos Respublikos vietos savivaldos 34 straipsnio 1 dalimi ir Plungės rajono savivaldybės tarybos 2025 m. gegužės 29 d. sprendimu Nr. T1-184 „Dėl viešojo konkurso dėl leidimų prekiauti ar (ir) teikti paslaugas Plungės rajono savivaldybės tarybos nustatytose viešosiose vietose išdavimo organizavimo ir vietinės rinkliavos dydžio nustatymo nuostatų patvirtinimo“,

p a k e i č i u Plungės rajono savivaldybės administracijos direktoriaus 2023 m. kovo 30 d. įsakymo Nr. DE-250 „Dėl konkursų už leidimų prekiauti ar (ir) teikti paslaugas Plungės rajono savivaldybės tarybos nustatytose viešosiose vietose išdavimo komisijos sudarymo, jos darbo organizavimo tvarkos, konkurso reikalavimų ir sąlygų patvirtinimo“ 2 priedo „Dėl konkursų už leidimų prekiauti ar (ir) teikti paslaugas Plungės rajono savivaldybės tarybos nustatytose viešosiose vietose išdavimo konkurso reikalavimai ir sąlygos“ ir 5.5, 40.2 papunkčius ir Paviljono Nr. 2 schemą (1 priedas), kuriuos išdėstau nauja redakcija:

„5.5. leidimo išdavimo galiojimo terminas – 15 metų;“

„40.2. **Paviljonui Nr. 2**, Birutės g., priešais vaikų lopšelių-darželių „Vyturėlis“, Plungės mieste, keliama reikalavimai:

Paskirtis – kavinė, užkandinė, ledainė (papildomai gali būti teikiamos ir kitos rekreacinės paslaugos);

Bendras plotas – $\leq 50 \text{ m}^2$;

Aukštis iki 5 m;


Forma – parenkama rengiant projektinį sprendinį, atsižvelgus į esamą infrastruktūrą;

Medžiagiškumas – naudojamos natūralios statybinės medžiagos (medis, betonas, stiklas ir kt.).“


Administracijos direktorius

Dalius Pečiulis

PAVILJONAS NR. 2 vietos koordinatės: 6199835.54; 364406.19 (sklypas nesuformuotas)

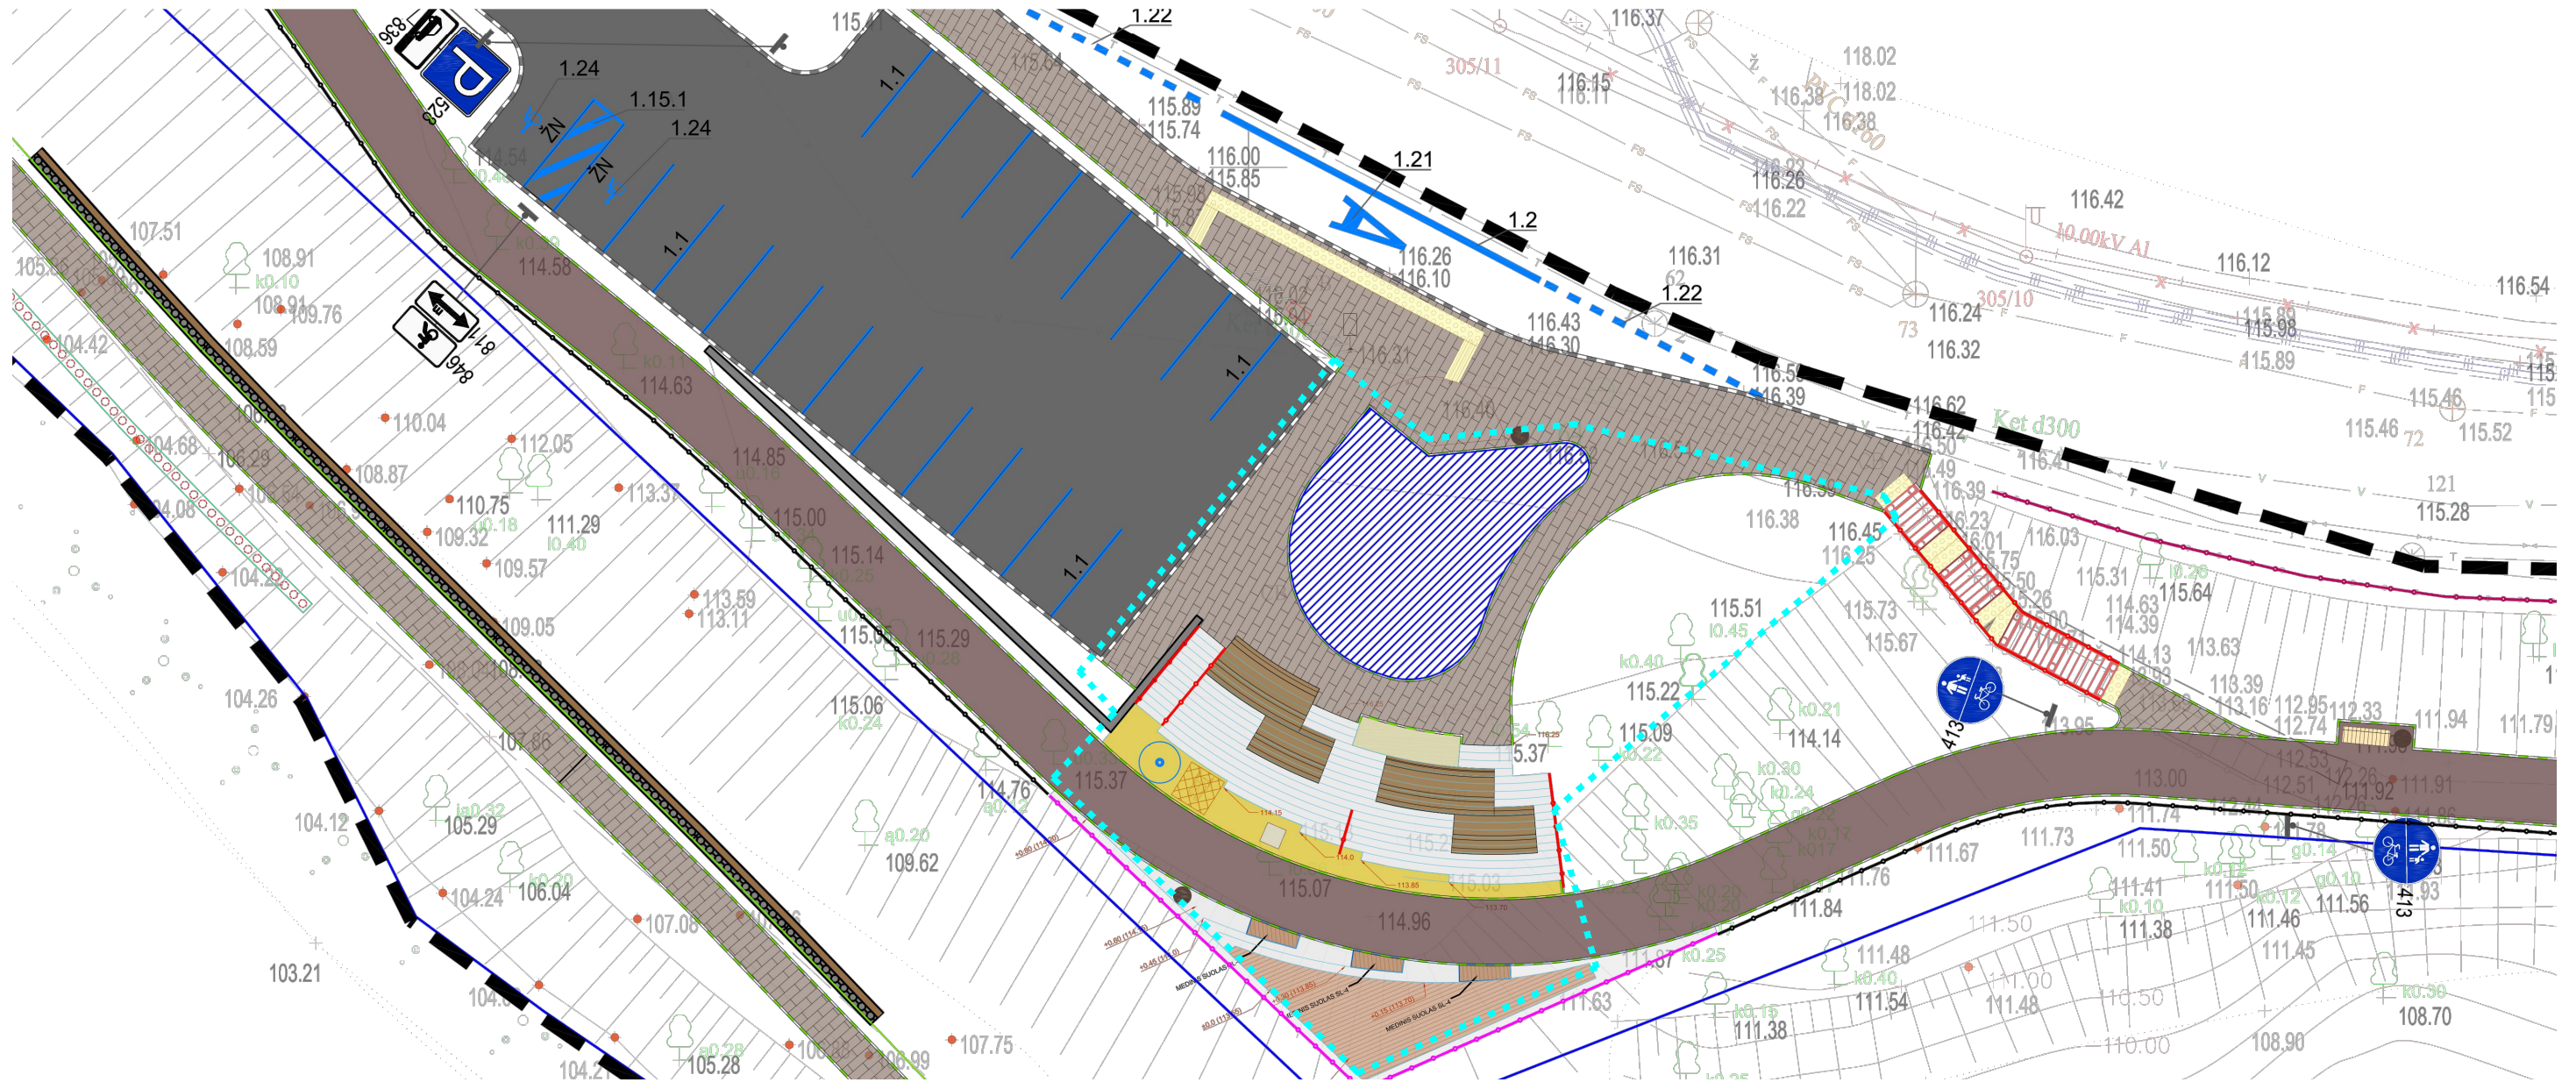

 PRELIMINARI PREKYBOS VIETOS ZONA. Konkreti paviljono vieta, užstatymo plotas tikslinami projektinių pasiūlymų rengimo metu.
 Pavilono priežiūrai ir naudojimui priskirta teritorija.

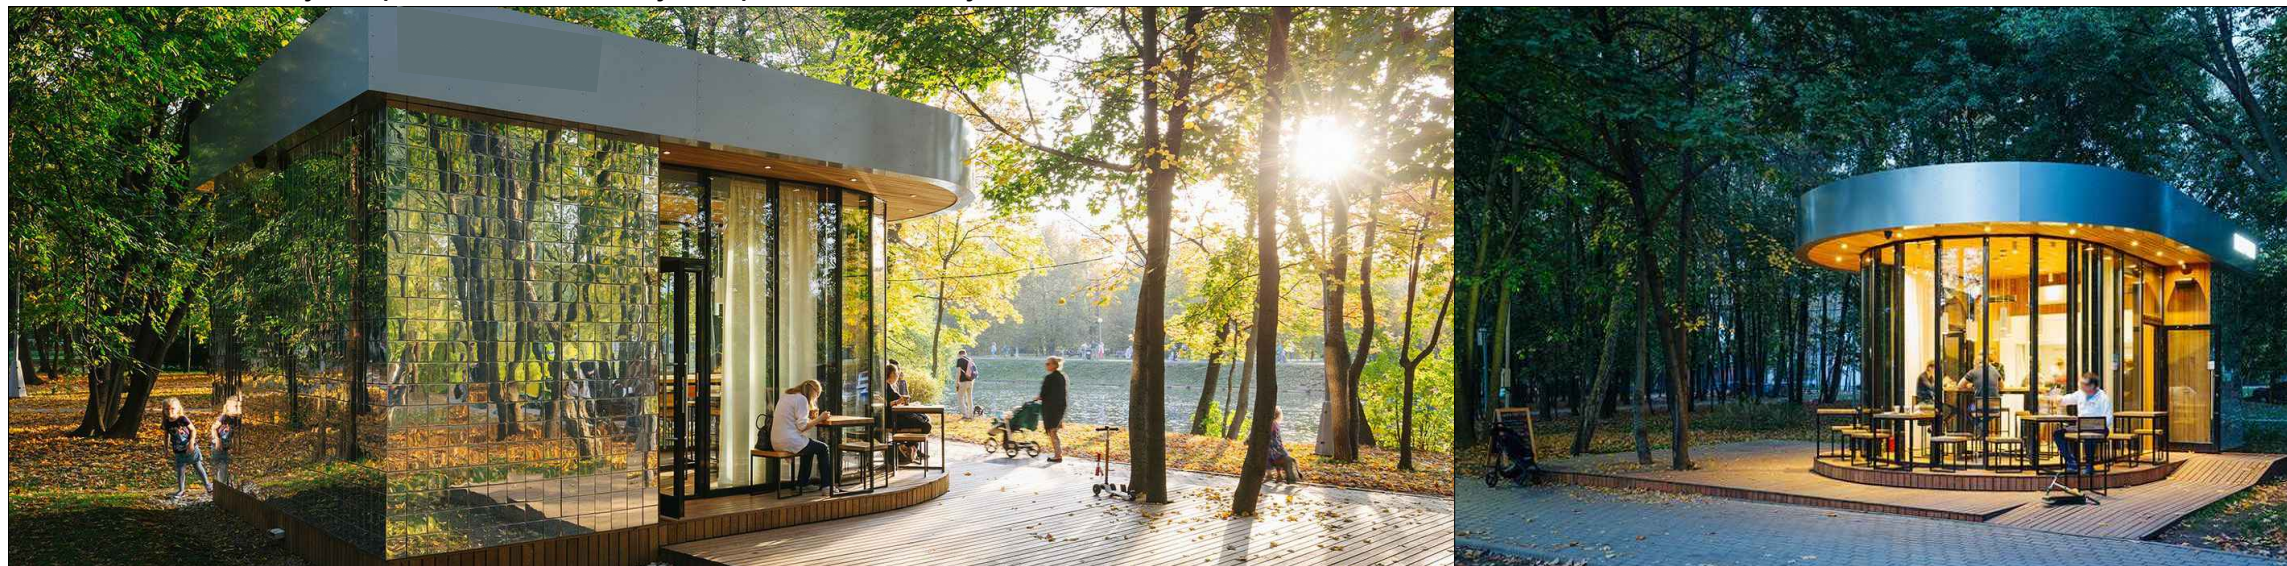

Vizualizacija atspindinti lūkesčius ir poreikius (informacijos šaltinis: <https://architizer.com/projects/norton-cafe/>)

Paviljonui keliami reikalavimai:

Bendras plotas - $\leq 50 \text{ m}^2$;

Aukštis iki 5 m;

Forma parenkama rengiant projektinį sprendinį, atsižvelgus į esamą infrastruktūrą

Medžiagiškumas - naudojamos natūralios statybinės medžiagos (medis, betonas, stiklas ir kt.).

DETALŪS METADUOMENYS	
Dokumento sudarytojas (-ai)	Plungės rajono savivaldybės administracija
Dokumento pavadinimas (antraštė)	DĖL PLUNGĖS RAJONO SAVIVALDYBĖS ADMINISTRACIJOS DIREKTORIAUS 2023 M. KOVO 30 D. ĮSAKYMO NR. DE-250 „DĖL KONKURSŲ UŽ LEIDIMŲ PREKIAUTI AR (IR) TEIKTI PASLAUGAS PLUNGĖS RAJONO SAVIVALDYBĖS TARYBOS NUSTATYTOSE VIEŠOSIOSE VIETOSE IŠDAVIMO KOMISIJOS SUDARYMO, JOS DARBO ORGANIZAVIMO TVARKOS, KONKURSO REIKALAVIMŲ IR SĄLYGŲ PATVIRTINIMO“ PAKEITIMO
Dokumento registracijos data ir numeris	2025-07-25 Nr. DE-485
Dokumento gavimo data ir dokumento gavimo registracijos numeris	-
Dokumento specifikacijos identifikavimo žymuo	ADOC-V1.0
Parašo paskirtis	Pasirašymas
Parašą sukūrusio asmens vardas, pavardė ir pareigos	Dalius Pečiulis Administracijos direktorius
Parašo sukūrimo data ir laikas	2025-07-25 08:28
Parašo formatas	Trumpalaikio galiojimo (XAdES-T)
Laiko žymoje nurodytas laikas	2025-07-25 08:28
Informacija apie sertifikavimo paslaugų teikėją	EID-SK 2016
Sertifikato galiojimo laikas	2022-03-07 15:07 - 2027-03-06 23:59
Parašo paskirtis	Registravimas
Parašą sukūrusio asmens vardas, pavardė ir pareigos	Renata Žukauskė Specialistas
Parašo sukūrimo data ir laikas	2025-07-25 08:46
Parašo formatas	Trumpalaikio galiojimo (XAdES-T)
Laiko žymoje nurodytas laikas	2025-07-25 08:47
Informacija apie sertifikavimo paslaugų teikėją	EID-SK 2016
Sertifikato galiojimo laikas	2024-04-29 17:35 - 2029-04-28 23:59
Informacija apie būdus, naudotus metaduomenų vientisumui užtikrinti	-
Pagrindinio dokumento priedų skaičius	1
Pagrindinio dokumento pridedamų dokumentų skaičius	0
Pridedamo dokumento sudarytojas (-ai)	-
Pridedamo dokumento pavadinimas (antraštė)	LAIKINŲ STATINIŲ (KIOSKŲ PAVILJONŲ) SCHEMA-Nr.2.pdf
Pridedamo dokumento registracijos data ir numeris	-
Programinės įrangos, kuria naudojantis sudarytas elektroninis dokumentas, pavadinimas	Elpako v.20250717.1
Informacija apie elektroninio dokumento ir elektroninio (-ių) parašo (-ų) tikrinimą (tikrinimo data)	Tikrinant dokumentą nenustatyta jokių klaidų (2025-07-25)
Elektroninio dokumento nuorašo atspausdinimo data ir ją atspausdinęs darbuotojas	2025-07-25 nuorašą suformavo Plaipaitė Zina
Paieškos nuoroda	-
Papildomi metaduomenys	-