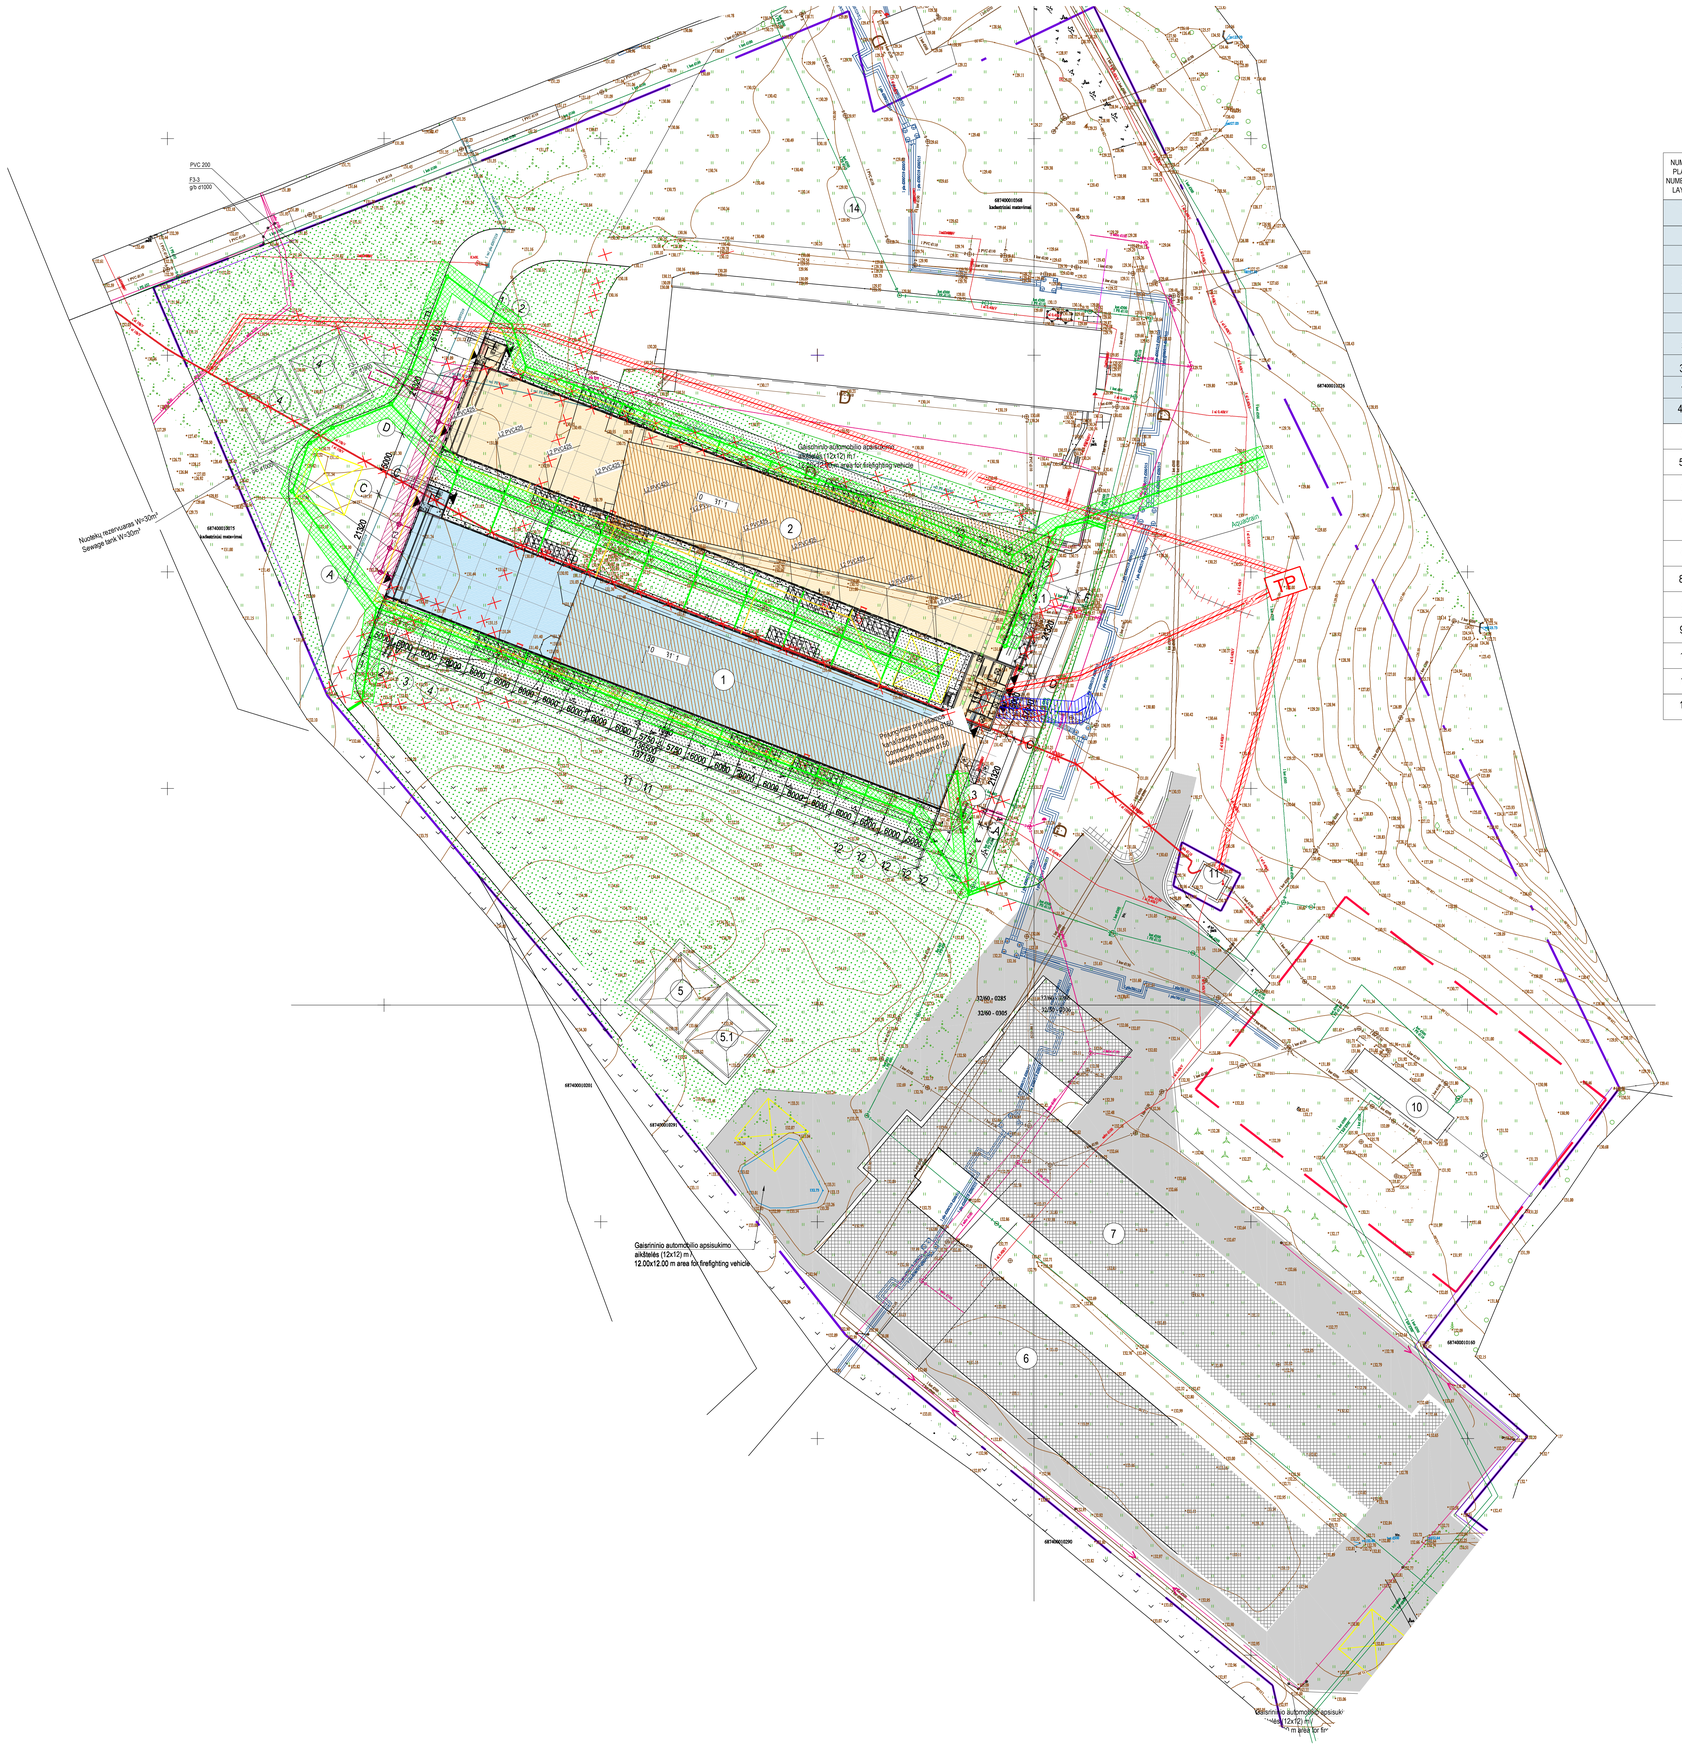
PVC 200
P.3.3
grp-ø1200
Nuotekų rezervuaras W=30m³
Sewage tank W=30m³
Gaisrinio automobilio apsisukimo aikštelės (12x12) m.
12.00x12.00 m area for firefighting vehicle
Gaisrinio automobilio apsisukimo aikštelės (12x12) m.
12.00x12.00 m area for firefighting vehicle
Gaisrinio automobilio apsisukimo aikštelės (12x12) m.
12.00x12.00 m area for firefighting vehicle
TP
Aquatron
Paviršinis vandens nuotekų surinkimo tinklas
Surface water sewerage network
Paviršinio vandens nuotekų surinkimo tinklas
Surface water sewerage network
32/60 - 0285
32/60 - 0305
32/60 - 0285
32/60 - 0305
1
2
4
5
5.1
6
7
10
11
14
A
B
C
D
24920
28800
57000
8000
2000
5700
6000
8000
2000
5700
6000
8000
2000
5700
6