


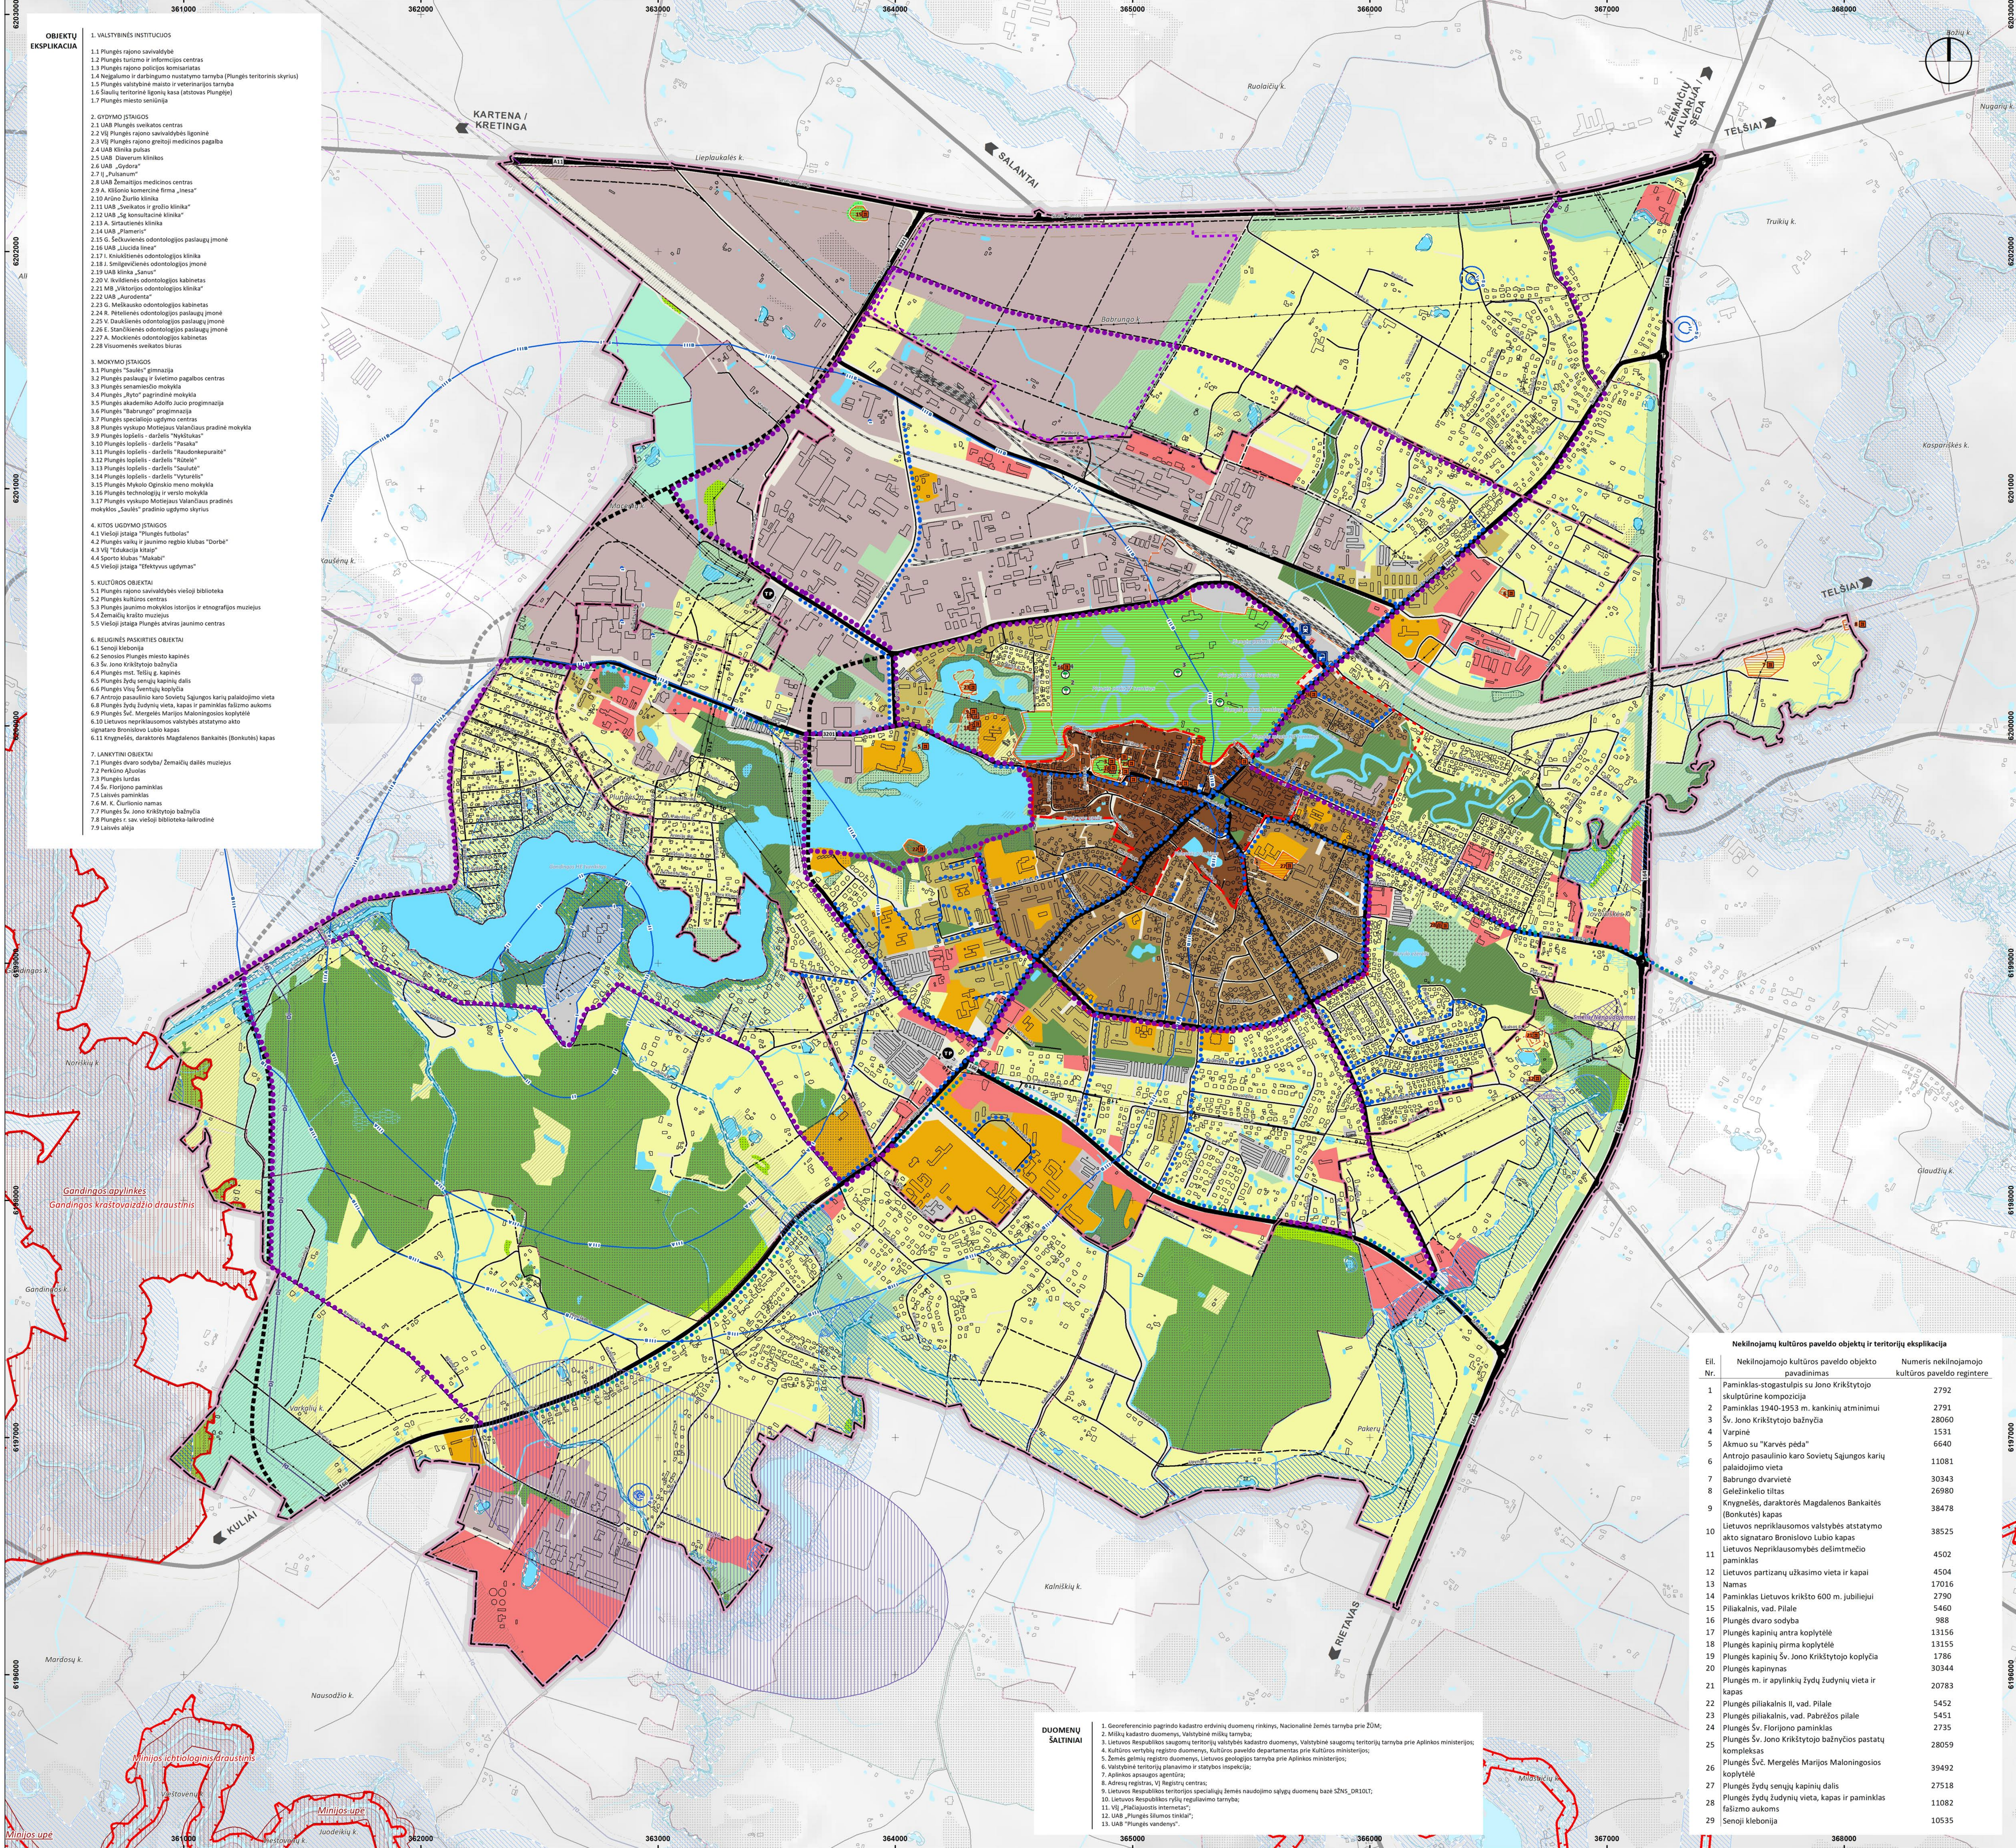

PLUNGĖS MIESTO BENDROJO PLANO KEITIMAS

BENDRŲJŲ SPRENDINIŲ FORMAVIMAS

KONCEPCIJA I ALTERNATYVA M 1:10 000

ADMINISTRACINĖS RIBOS

Duomenų šaltiniai Nr. 9

- Bendrojo plano keitimo galiojimo riba
- Esama Plungės miesto riba
- Kitų gyvenamųjų vietovių ribos

ESAMI NEKILNOJAMOJO KULTŪROS PAVELDO OBJEKTAI IR TERITORIJOS

Duomenų šaltiniai Nr. 4

- Nekilnojamojo kultūros paveldo objektas ir Nr. eksplikacijoje
- Nekilnojamojo kultūros paveldo objektų teritorija ir Nr. eksplikacijoje

ESAMI MIŠKAI

Duomenų šaltiniai Nr. 2

- Valstybinės reikšmės miško riba
- Valstybiniai miškai

ESAMOS SAUGOMOS TERITORIJOS

Duomenų šaltiniai Nr. 3

- Natura 2000 teritorijos. Buvusios apsaugai svarbios teritorijos
- Drastinis
- Botaninis gamtos paveldo objektas ir Nr. eksplikacijoje

FUNKCINĖS ZONOS

Neurbanizuojamos teritorijos funkcinės zonos

- Apsaugingųjų miškų zonos
- Ekosistemų apsaugos miškų zonos
- Rekreacinių miškų zonos
- Ūkinųjų miškų zonos
- Specializuotų ūkių ir žemės ūkio teritorijų zona
- Konservacinės teritorijos zona
- Vandens zona

Urbanizuotos ir numatomos urbanizuoti teritorijos funkcinės zonos

- Pagrindinio centro zona (istorinis miesto centras)
- Pagrindinio centro zona
- Gyvenamoji zona (Intensyviausio užstatymo)
- Gyvenamoji zona (Mažo užstatymo intensyvumo)
- Specializuotų kompleksų zona
- Paslaugų zona
- Pramonės ir sandėliavimo zona
- Inžinerinės infrastruktūros koridorių zona
- Inžinerinės infrastruktūros zona
- Intensyviai naudojamų želdynų zona
- Ekstensyviai naudojamų želdynų zona

SUSISIEKIMO INFRASTRUKTŪRA

Duomenų šaltiniai Nr. 1, 5, 9

- Pagrindinės esamos struktūrinės ašys gatvių ir kelių pagrindu
- Pagrindinės planuojamos struktūrinės ašys gatvių ir kelių pagrindu
- Kitos esamos ašys kelių ir gatvių pagrindu
- Kitos planuojamos ašys kelių ir gatvių pagrindu
- Esami pėsčiųjų takai
- Esami pėsčiųjų ir dviračių takai
- Dviračių takai (pagal Plungės m. ir jo priegrių transporto šrautų ir infrastruktūros SP) neįgyvendintos atkarpos
- Autobusų stotis
- Traukinių stotis
- Kelio apsaugos zona
- Geležinkelis

ESAMA INŽINERINĖ INFRASTRUKTŪRA

Duomenų šaltiniai Nr. 1, 5, 9

- Vandenvietės ir jų apsaugos zonos
- Vandenvietės teritorija
- Požeminio vandens vandenvietės apsaugos zonos
- 1-oji juosta
- 2-oji juosta
- 3-oji juosta (A sektorius)
- 3-oji juosta (B sektorius)
- Elektrų oro linijos
- 110kV transformatorinė pastotė
- 330kV elektros oro linija ir jos apsaugos zona
- 110kV elektros oro linija ir jos apsaugos zona
- 10kV elektros oro linija
- 0,4kV elektros oro linija
- Dujų tinklai
- Dujų skirstymo stotis
- Esamos I vietovės klasės magistralinis dujotiekis
- Magistralinio dujotiekio apsaugos zona - po 25m abipus vamzdžio ašies
- Magistralinio dujotiekio vietovės klasės teritorija - po 200m abipus vamzdžio ašies
- Magistralinio dujotiekio apsaugos zona - po 25m abipus vamzdžio ašies
- Dujų skirstymo stoties apsaugos zona

ESAMI NAUDINGŲJŲ IŠKASŲ TELKINIAI

Duomenų šaltiniai Nr. 5

- Smėlis / Naudojamos naudingųjų iškasenų rūšis / būklė
- Detaliai išvalgytas telkinys
- Prognozinis plotas
- Parengtinai išvalgytas telkinys

KITI ŽYMĖJIMAI

Duomenų šaltiniai Nr. 2, 9

- Preliminari Plungės pramonės parko riba
- Kapinės
- Paviršinio vandens telkinio apsaugos juosta
- Paviršinio vandens telkinio apsaugos zonos
- Sprendiniai gali būti įgyvendinti tik pakoregavus Plungės rajono savivaldybės teritorijos bendrąjį planą, kol tai neatlikta teritorija vystoma pagal Plungės rajono savivaldybės teritorijos bendrojo plano sprendimus
- Paviršiniai vandens telkiniai
- Pelkė
- Pastatų, kuriuose laikomi ūkiniai gyvūnai, su esančiais prie jų melio ir srutų kaupimo įrenginiais arba be jų, sanitarijos apsaugos zona
- Upės, upeliai, kanalai

ATP 1735	PV	G. Rukutė	Sk. Kaščiūnė
TPV 0105	PDV	G. Mikelienė	
	PDV	M. Mamonov	
	Arch / GIS	I. Čepkavskaitė-Golmont	
Etapas	Organizatorius	Žymuo	Lapų
89%	Plungės rajono savivaldybės administracija	NF-20U-62	1 1

PLUNGĖS MIESTO BENDROJO PLANO KEITIMAS

Rengimo etapas / Bendrųjų sprendinių formavimas

Koncepcija. I alternatyva M 1:10 000

OBJEKTŲ EKSPLIKACIJA

1. VALSTYBINĖS INSTITUCIJOS
 - 1.1 Plungės rajono savivaldybė
 - 1.2 Plungės kultūros ir informacijos centras
 - 1.3 Plungės rajono policijos komisariatas
 - 1.4 Negaliojančio ir darbingumo nustatymo tarnyba (Plungės teritorinės skyriaus)
 - 1.5 Plungės veterinarinė medicina ir veterinarinės tarnyba
 - 1.6 Šaulių teritorinė šaulių kasa (atstovaus Plungėje)
 - 1.7 Plungės miesto senjorija
2. GYVENIMO ĮSTAIGOS
 - 2.1 UAB Plungės sveikatos centras
 - 2.2 VĮ Plungės rajono savivaldybės ligoninė
 - 2.3 VĮ Plungės rajono gestijos medicinos pagalba
 - 2.4 UAB Klinikos poliklinika
 - 2.5 UAB Dviračių klubas
 - 2.6 UAB „Gydytoja“
 - 2.7 VĮ „Pulmon“
 - 2.8 UAB Žemaitijos medicinos centras
 - 2.9 A. Kilonio komercinė firma „mesa“
 - 2.10 Arimo šulinio klinika
 - 2.11 UAB „Sveikata ir grožio klinika“
 - 2.12 UAB „Sąjunga“ klinika
 - 2.13 A. Sirtautienės klinika
 - 2.14 UAB „Pamir“
 - 2.15 G. Šešuvienės odontologijos paslaugų įmonė
 - 2.16 UAB „Lauca“ firma
 - 2.17 J. Kūdikienės odontologijos klinika
 - 2.18 I. Šimeliūnienės odontologijos įmonė
 - 2.19 A. Kūdikienės odontologijos įmonė
 - 2.20 V. Kūdikienės odontologijos kabinetas
 - 2.21 M. „Vilniaus odontologijos klinika“
 - 2.22 UAB „Auroras“
 - 2.23 G. Kūdikienės odontologijos paslaugų įmonė
 - 2.24 R. Kūdikienės odontologijos paslaugų įmonė
 - 2.25 V. Kūdikienės odontologijos paslaugų įmonė
 - 2.26 E. Kūdikienės odontologijos paslaugų įmonė
 - 2.27 A. Kūdikienės odontologijos kabinetas
 - 2.28 Visuomenės sveikatos biuras
3. MOKYMO ĮSTAIGOS
 - 3.1 Plungės „Saulės“ gimnazija
 - 3.2 Plungės paslaugų ir švietimo pagalbos centras
 - 3.3 Plungės amatininkų mokykla
 - 3.4 Plungės „Rytas“ pagrindinė mokykla
 - 3.5 Plungės akademinio Adolfo Juco progimnazija
 - 3.6 Plungės „Baltarus“ progimnazija
 - 3.7 Plungės specialiojo ugdymo centras
 - 3.8 Plungės vyriausioji mokykla (valstybinė pradinė mokykla)
 - 3.9 Plungės lopšelis - darželis „Nykštukas“
 - 3.10 Plungės lopšelis - darželis „Paukštė“
 - 3.11 Plungės lopšelis - darželis „Saulėtekis“
 - 3.12 Plungės lopšelis - darželis „Rūta“
 - 3.13 Plungės lopšelis - darželis „Saulė“
 - 3.14 Plungės lopšelis - darželis „Vytis“
 - 3.15 Plungės lopšelis - darželis „Vytis“
4. KITOS ĮSTAIGOS
 - 4.1 Viešoji įstaiga „Plungės futbolas“
 - 4.2 Plungės vaikų ir jaunimo regiono klubas „Dorotė“
 - 4.3 VĮ „Edukacija klubas“
 - 4.4 Sporto klubas „Makab“
 - 4.5 Viešoji įstaiga „Elektronų ugdymas“
5. KULTŪROS OBJEKTAI
 - 5.1 Plungės rajono savivaldybės viešoji biblioteka
 - 5.2 Plungės kultūros centras
 - 5.3 Plungės jaunimo mokyklos istorijos ir etnografinis muziejus
 - 5.4 Žemaitių krašto muziejus
 - 5.5 Viešoji įstaiga Plungės enklas jaunimo centras
6. REIKŠMINGOS PASTATŲ OBJEKTAI
 - 6.1 Senoji klebonija
 - 6.2 Senovos Plungės miesto kapinės
 - 6.3 Šv. Jono Krikštytojo bažnyčia
 - 6.4 Plungės mst. Telšiu g. kapinės
 - 6.5 Plungės kaimo senelių namų dalis
 - 6.6 Plungės Vilių Šventųjų koplyčia
 - 6.7 Apsauginio pasaulinio karo Sovietų Sąjungos karių palaidojimo vieta
 - 6.8 Plungės šv. Jurgijaus vieta, kapas ir paminklas fašizmo aukoms
 - 6.9 Plungės šv. Jurgijaus vieta, kapas ir paminklas fašizmo aukoms
7. LAIKYTI OBJEKTAI
 - 7.1 Plungės dvaro sodas/Žemaitės dalies muziejus
 - 7.2 Perkūno žuvis
 - 7.3 Plungės lėtos
 - 7.4 Šv. Florijono paminklas
 - 7.5 Lėtos paminklas
 - 7.6 M. K. Čurilionio namas
 - 7.7 Plungės šv. Jono Krikštytojo bažnyčia
 - 7.8 Plungės šv. Jono Krikštytojo bažnyčia
 - 7.9 Lėtos alėja

DUOMENŲ ŠALTINIAI

1. Georeferencinio pagrindo kadastrinių duomenų rinkinys, Nacionalinė žemės tarnyba prie ŽŪM;
2. Miškų kadastriniai duomenys, Valstybinis miškų ūkis;
3. Lietuvos Respublikos saugomų teritorijų valdybės kadastriniai duomenys, Valstybinis saugomų teritorijų tarnyba prie Aplinkos ministerijos;
4. Kultūros vertybių registro duomenys, Kultūros paveldo departamentas prie Kultūros ministerijos;
5. Žemės gelmių registro duomenys, Lietuvos geologijos tarnyba prie Aplinkos ministerijos;
6. Valstybinė teritorijų planavimo ir statybos inspekcija;
7. Aplinkos apsaugos agentūra;
8. Adresų registras, VĮ Registrų centras;
9. Lietuvos Respublikos teritorijų specialiojo žemės naudojimo sąlygų duomenų bazė SDN_D10107;
10. Lietuvos Respublikos rėlių reguliavimo tarnyba;
11. VĮ „Pilkapių apsauga“ internetas;
12. UAB „Plungės miesto tinklai“;
13. UAB „Plungės vandenys“;

ATP 1735	PV	G. Rukutė	Sk. Kaščiūnė
TPV 0105	PDV	G. Mikelienė	
	PDV	M. Mamonov	
	Arch / GIS	I. Čepkavskaitė-Golmont	
Etapas	Organizatorius	Žymuo	Lapų
89%	Plungės rajono savivaldybės administracija	NF-20U-62	1 1