


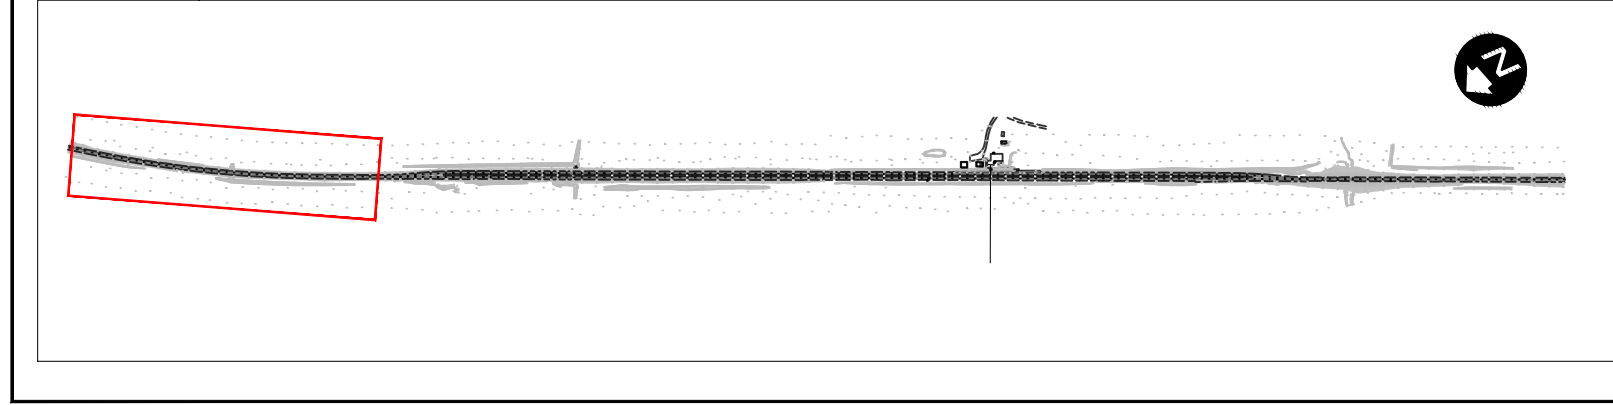
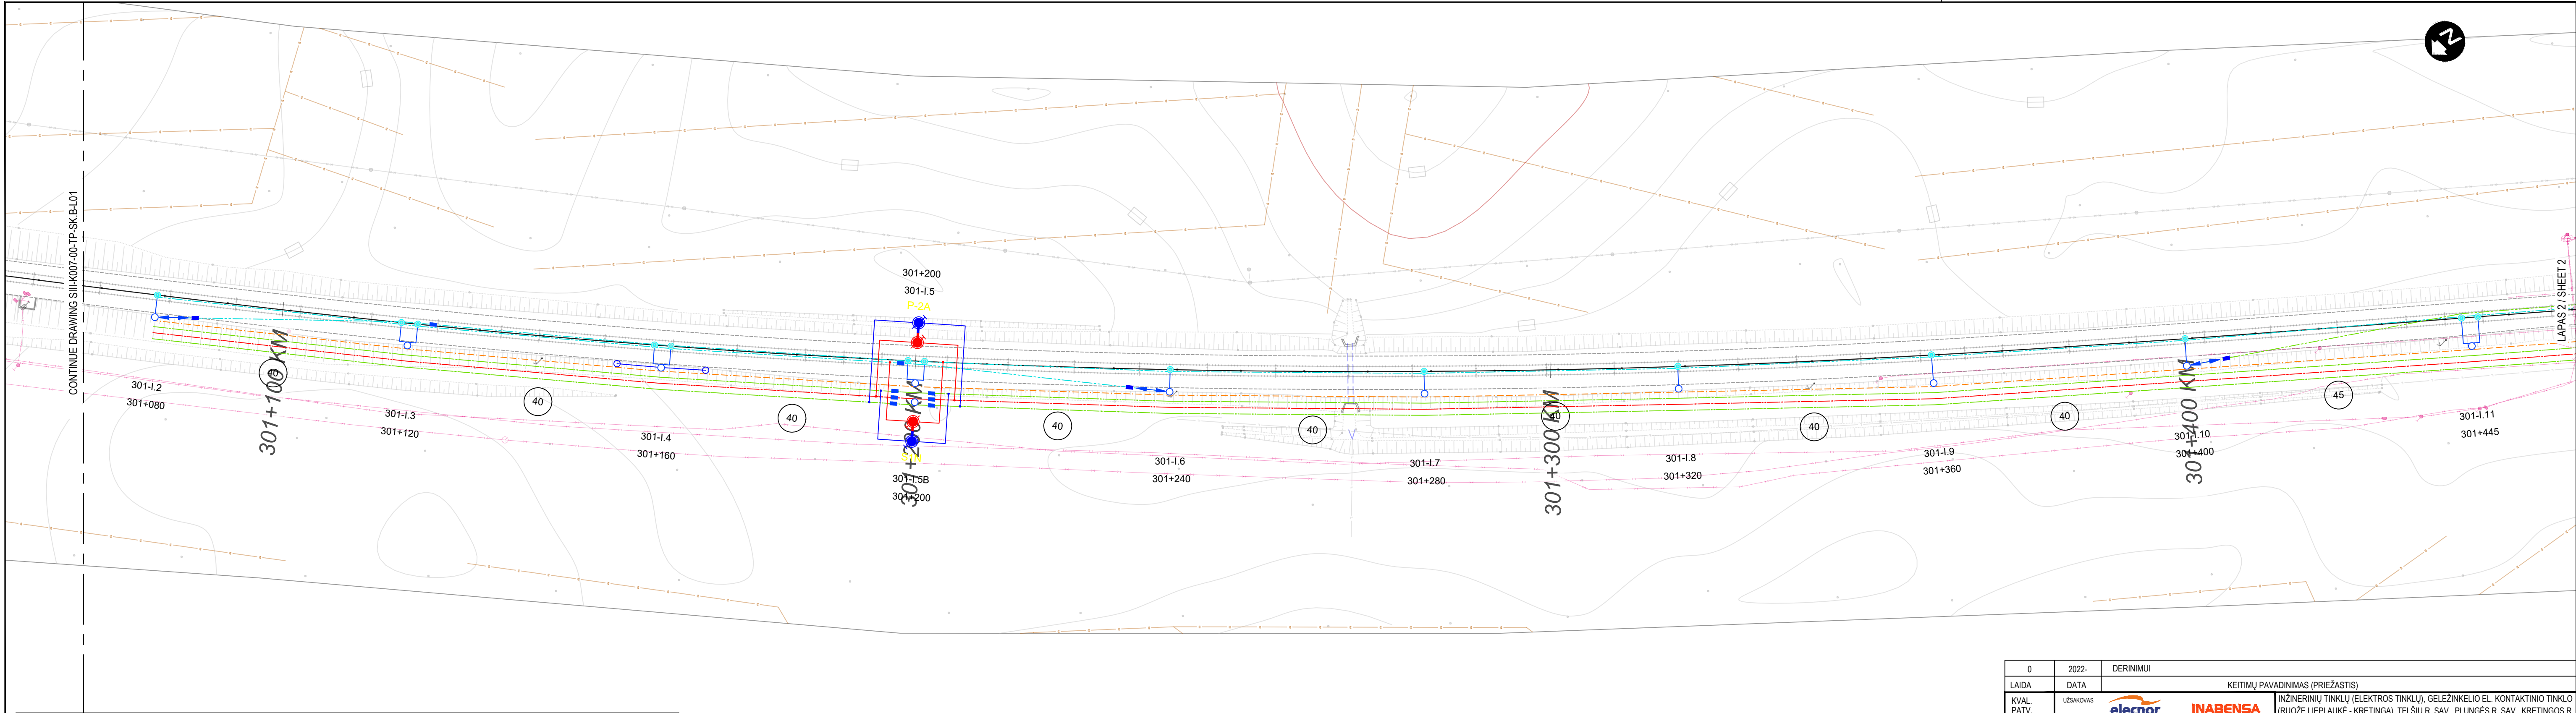
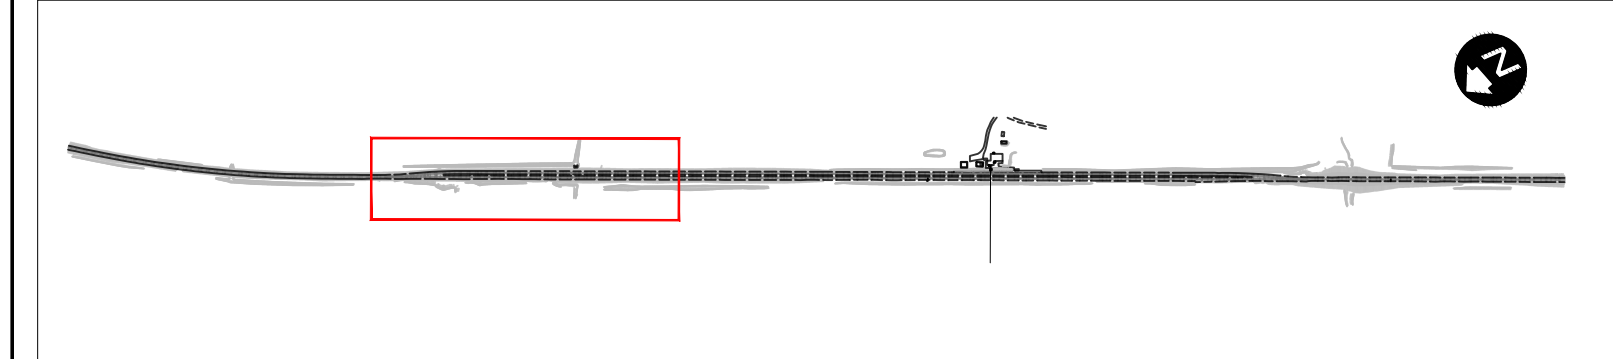


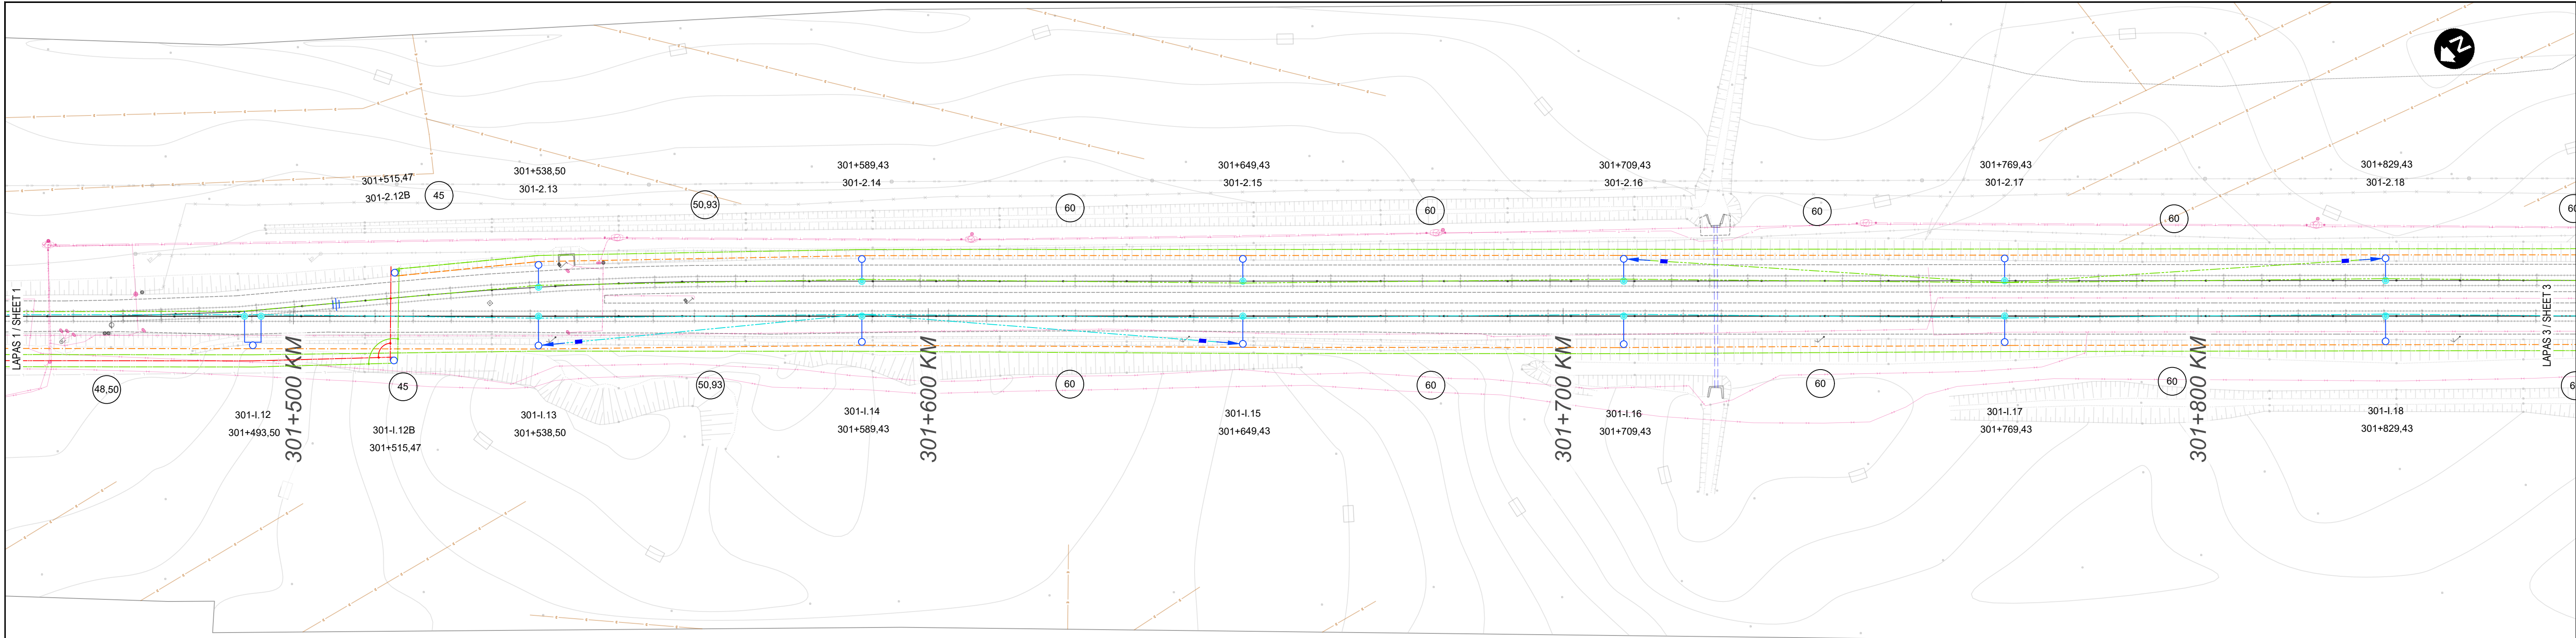



0	2022-	DERINIMUI					
LAIDA	DATA	KEITIMŲ PAVADINIMAS (PRIEŽASTIS)					
KVAL. PATV. DOK. NR.	UŽSAKOVAS	 Corporación de Ingeniería S.L.		 Ona - Ingeniería S.L. - Proyectos de Infraestructura		INŽINERINIŲ TINKLŲ (ELEKTROS TINKLŲ), GELEŽINKELIO EL. KONTAKTINIO TINKLO (RUOŽE LIEPLAUKĖ - KRETINGA), TELŠIŲ R. SAV., PLUNGĖS R. SAV., KRETINGOS R. SAV., STATYBOS PROJEKTAS	
38696	PV	Maria José Cepeda			KONTAKTINIS TINKLAS OCS		
	INZ	J. A. Fernandez					
	PROJEKTUOTOJAI	 SENER Ingeniería					
		 Tecnología Engineering Consulting					
A1782	SPV	M. Zumeris					
31144	PK	R. Puidokaite			ATRAMŲ PLANAS. TARVAINIŲ STOTIS POLES LAYOUT. TARVAINIAI STATION		
24762	SPDV	A. Miškinis					
STADIJA	STATYTOJAS:				SIII-K007-00-TP-SK-B-L02		
LT	 LTG INFRA		AB „LTG Infra“ Geležinkelio g. 2, Vilnius				
					LAPAS		LAPŲ
					1		5

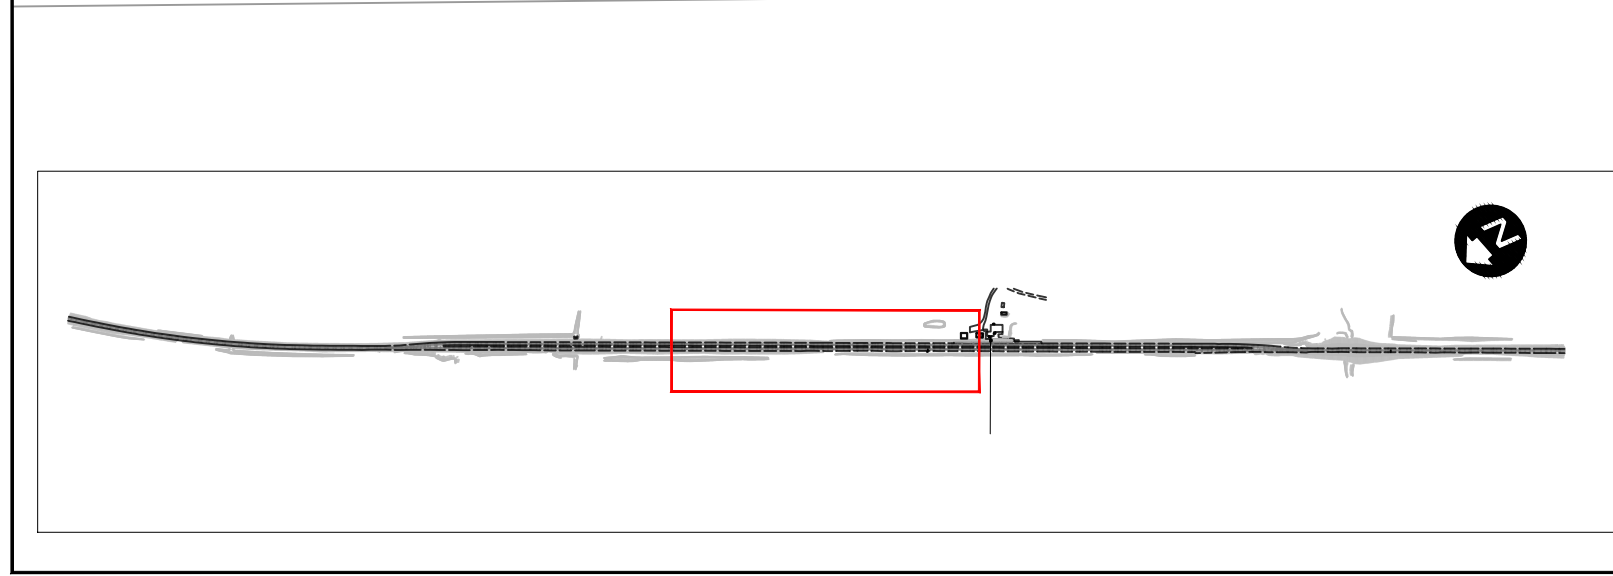


SIII-K007-00-TP-SK.B-L02			
LAPAS	LAPU	LAIDA	
2	5	0	

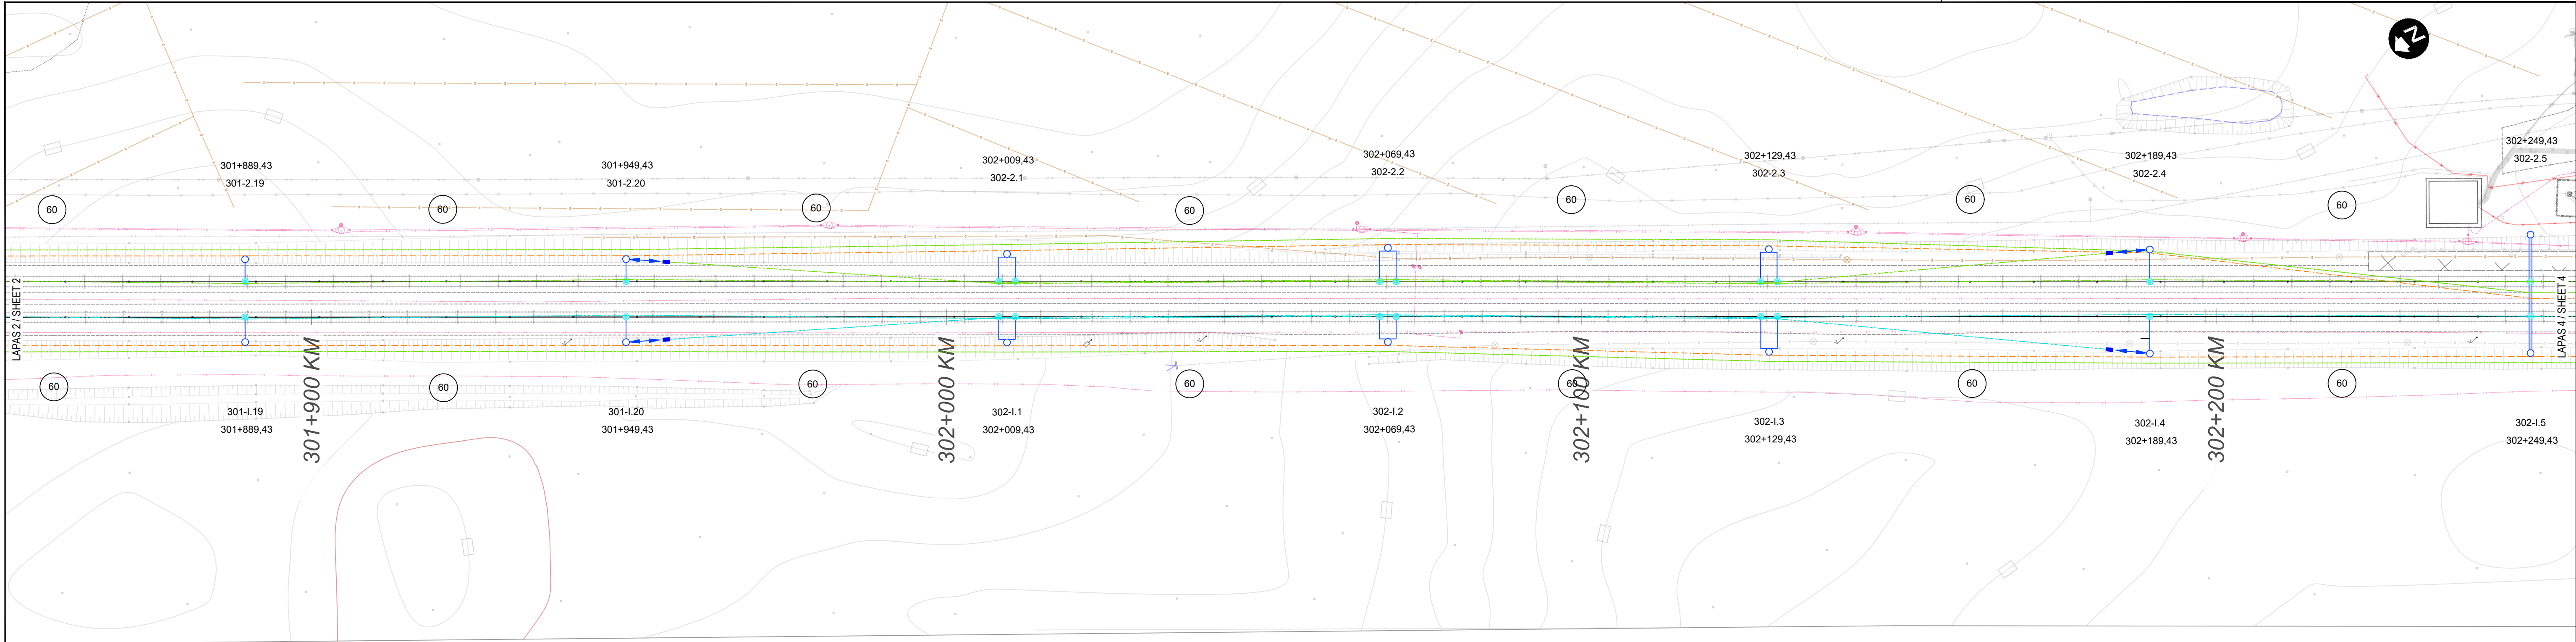

SIII-K007-00-TP-SK.B-L02	LAPAS	LAPU	LAIDA
	3	5	0

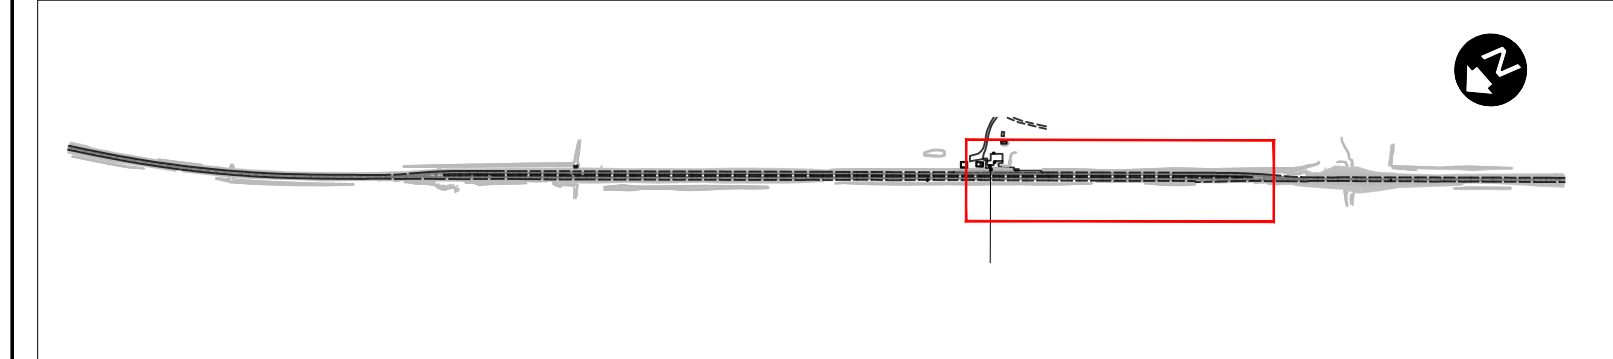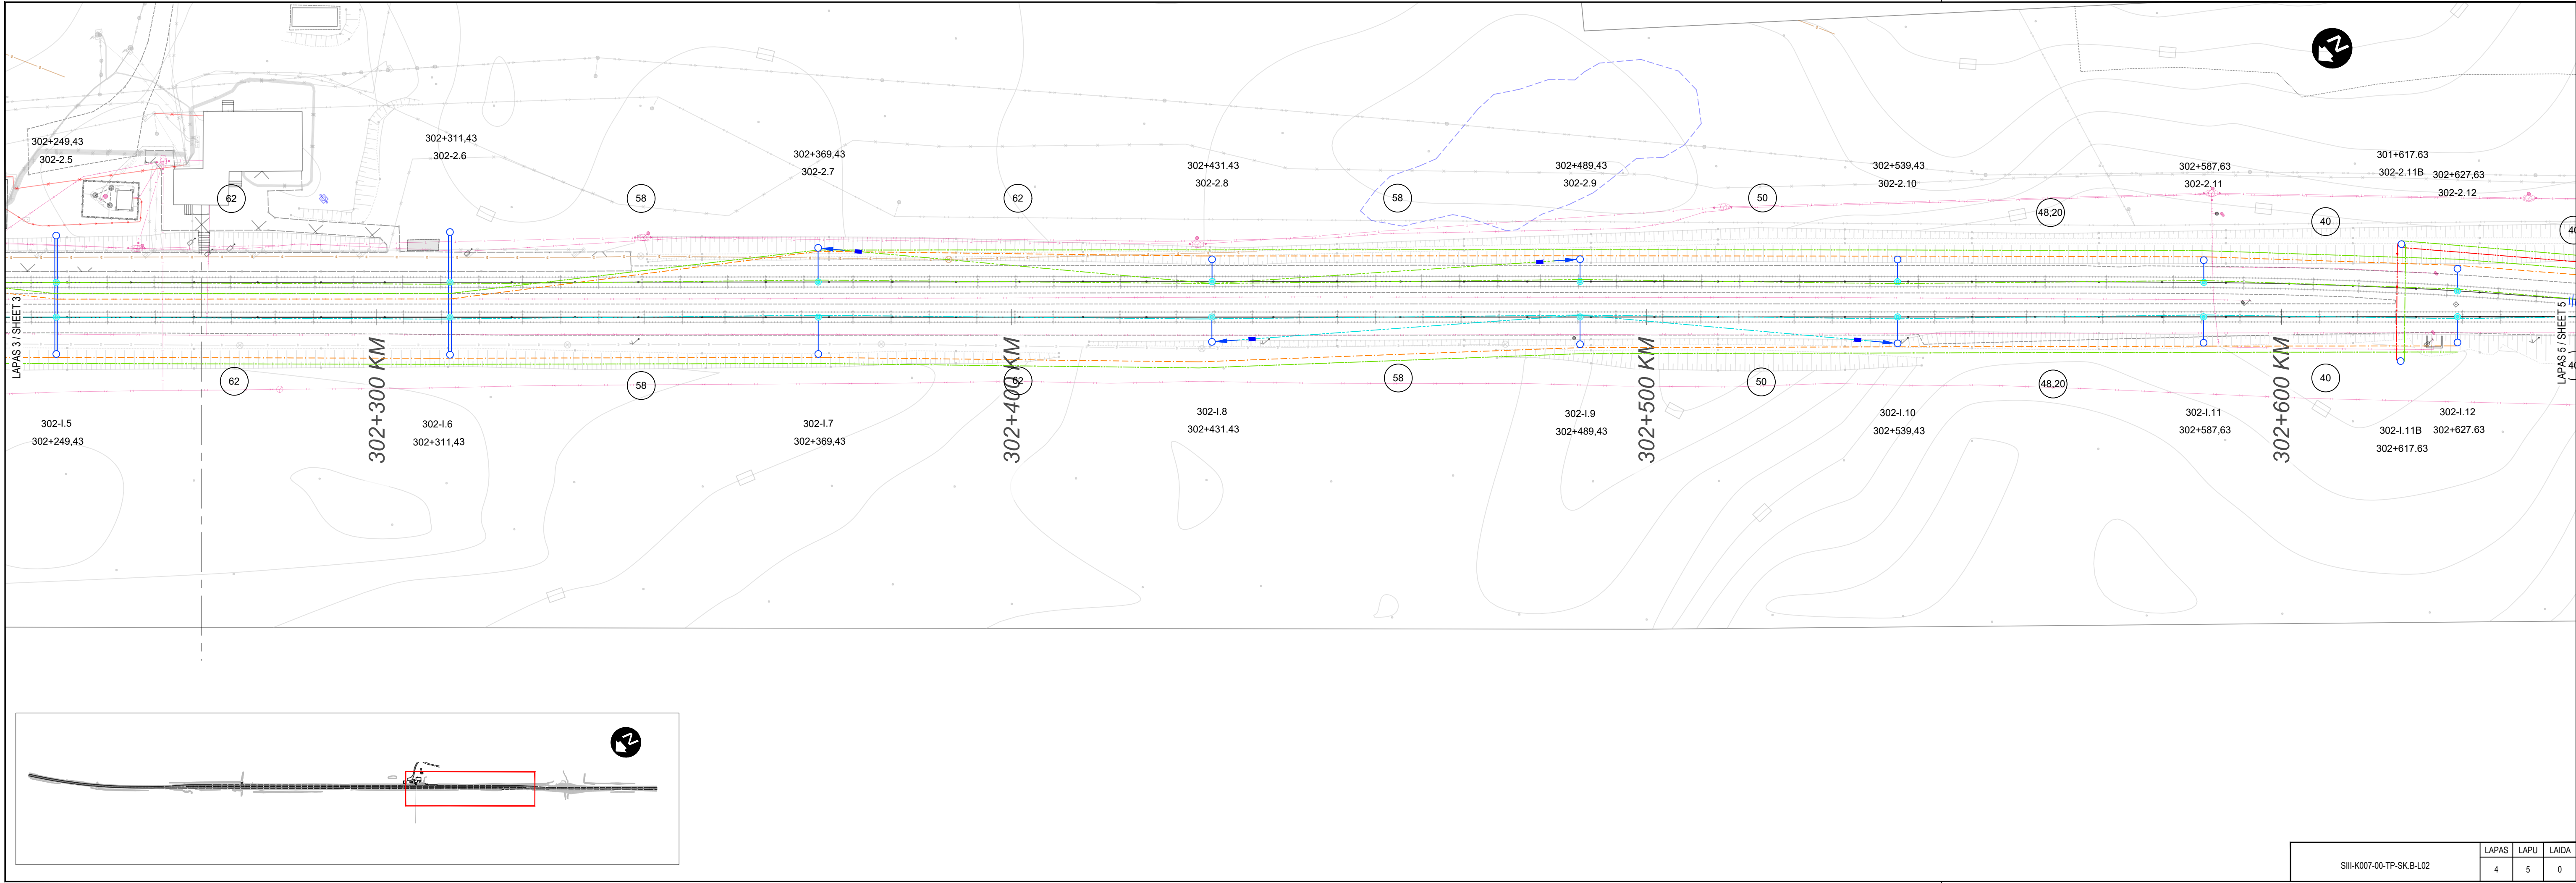

SIII-K007-00-TP-SK.B-L02	LAPAS	LAPU	LAIDA
	4	5	0

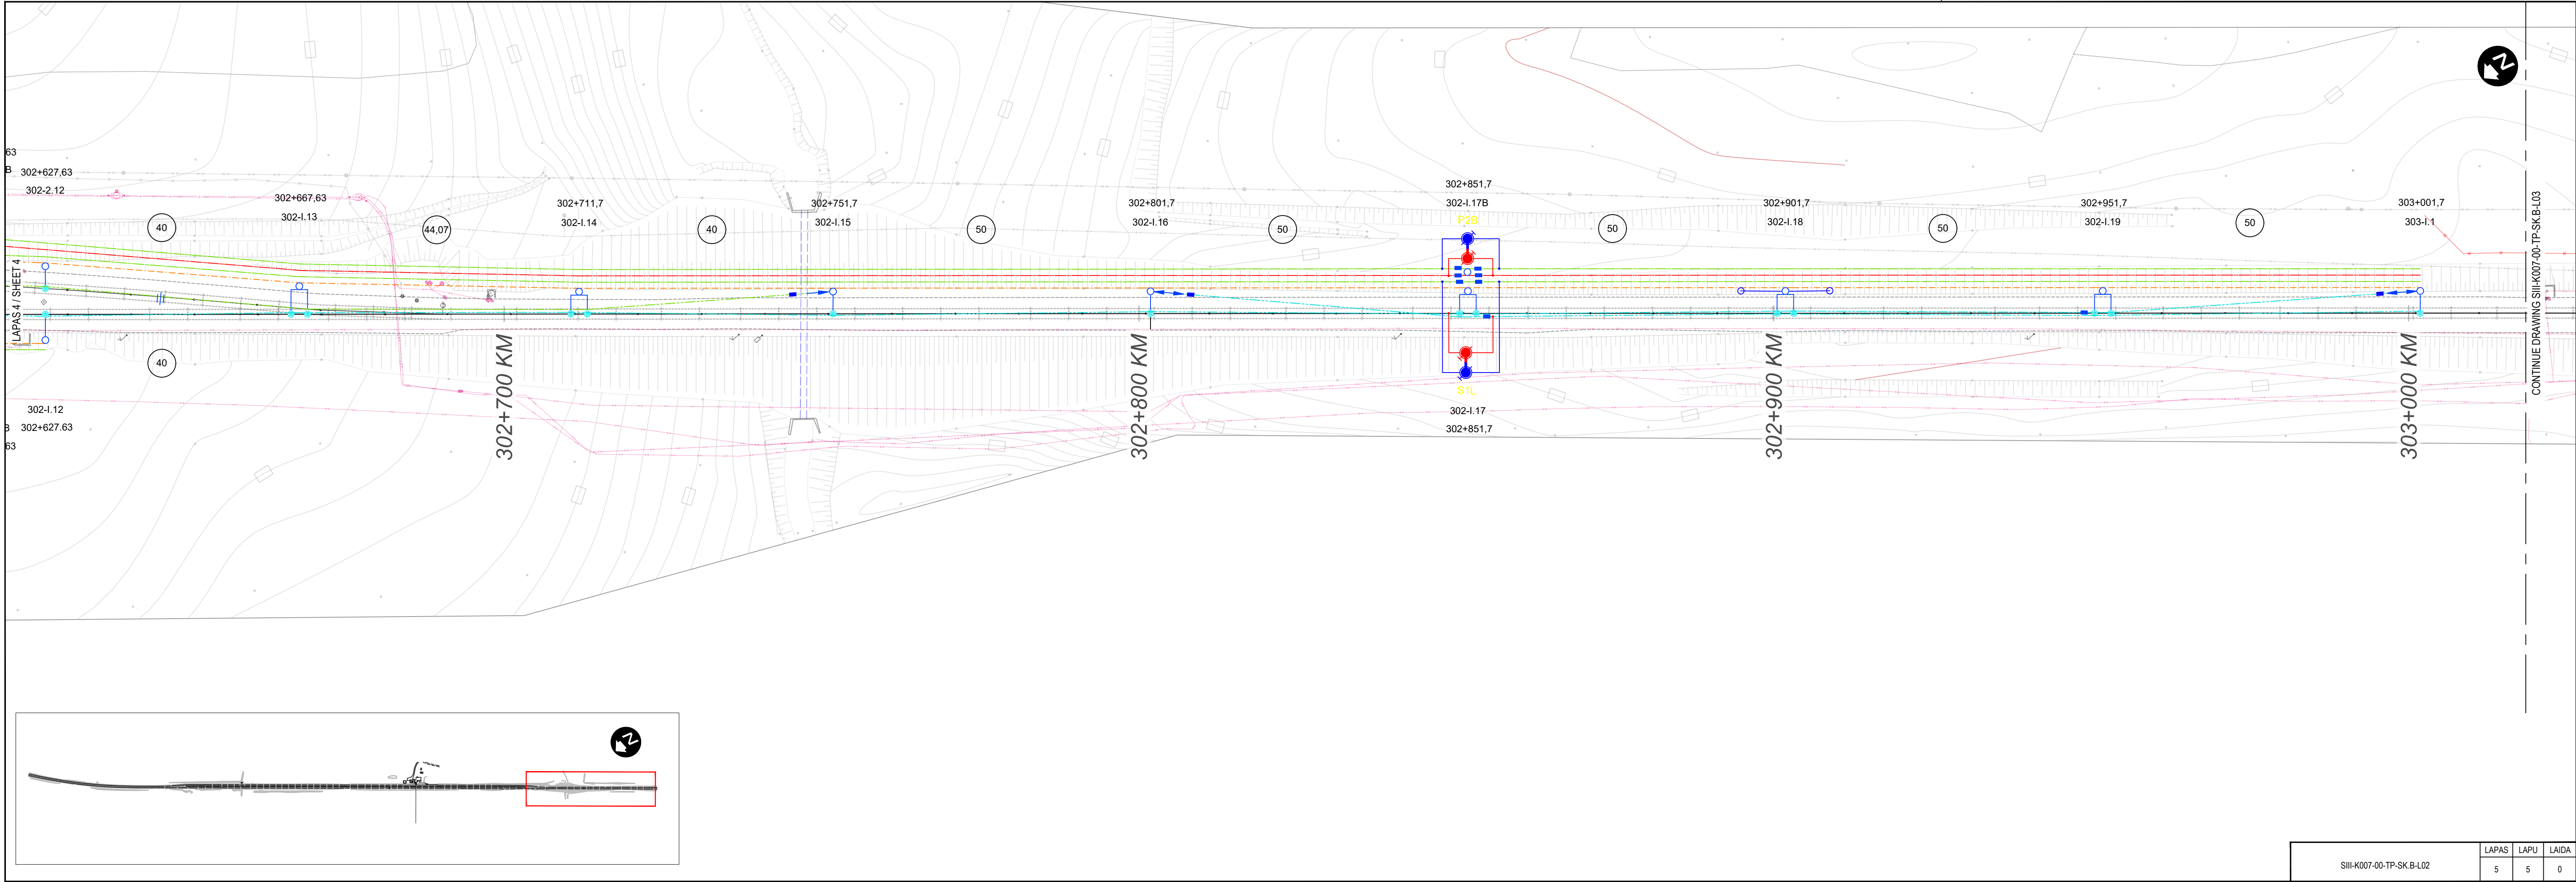

CONTINUE DRAWING SIII-K007-00-TP-SK-B-L03

SIII-K007-00-TP-SK-B-L02	LAPAS	LAPU	LAIDA
	5	5	0