




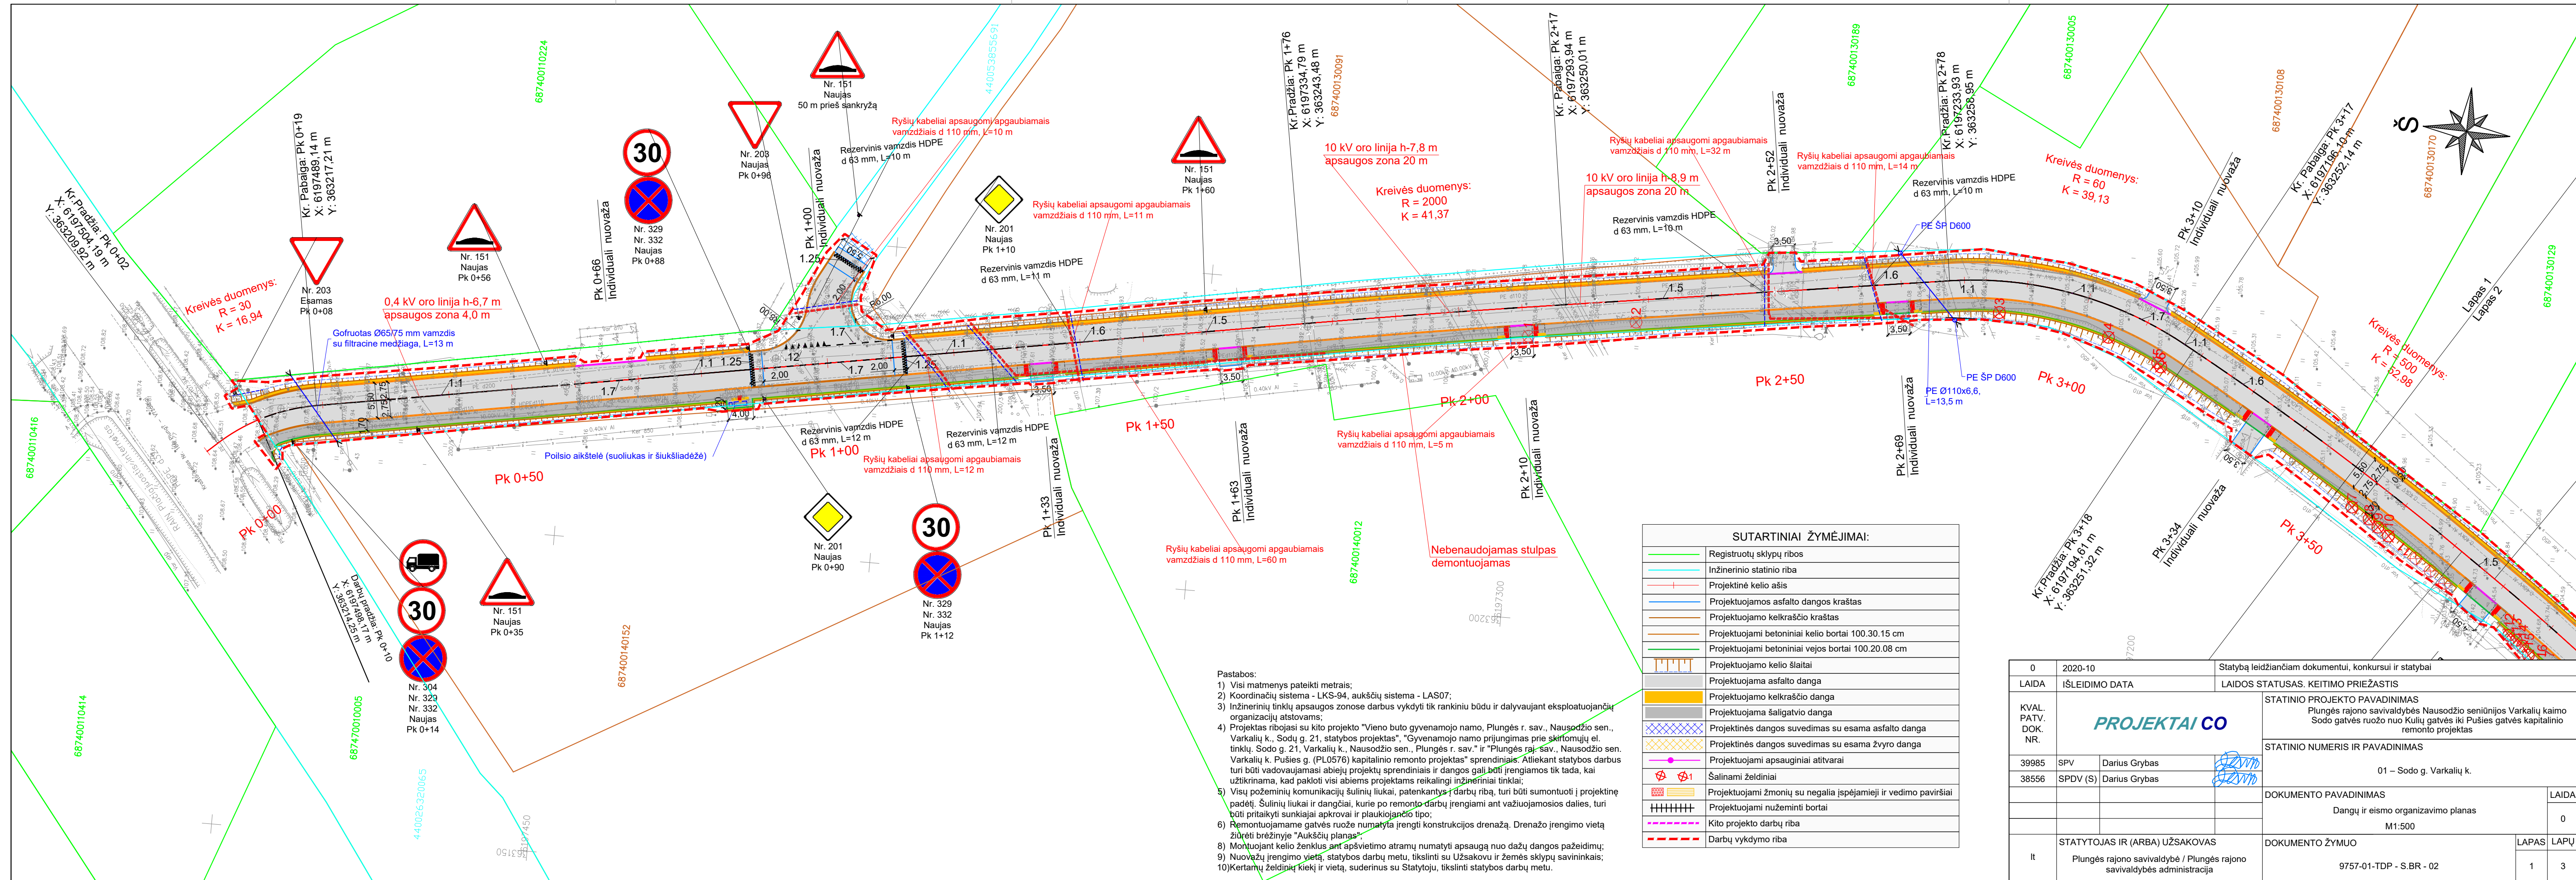

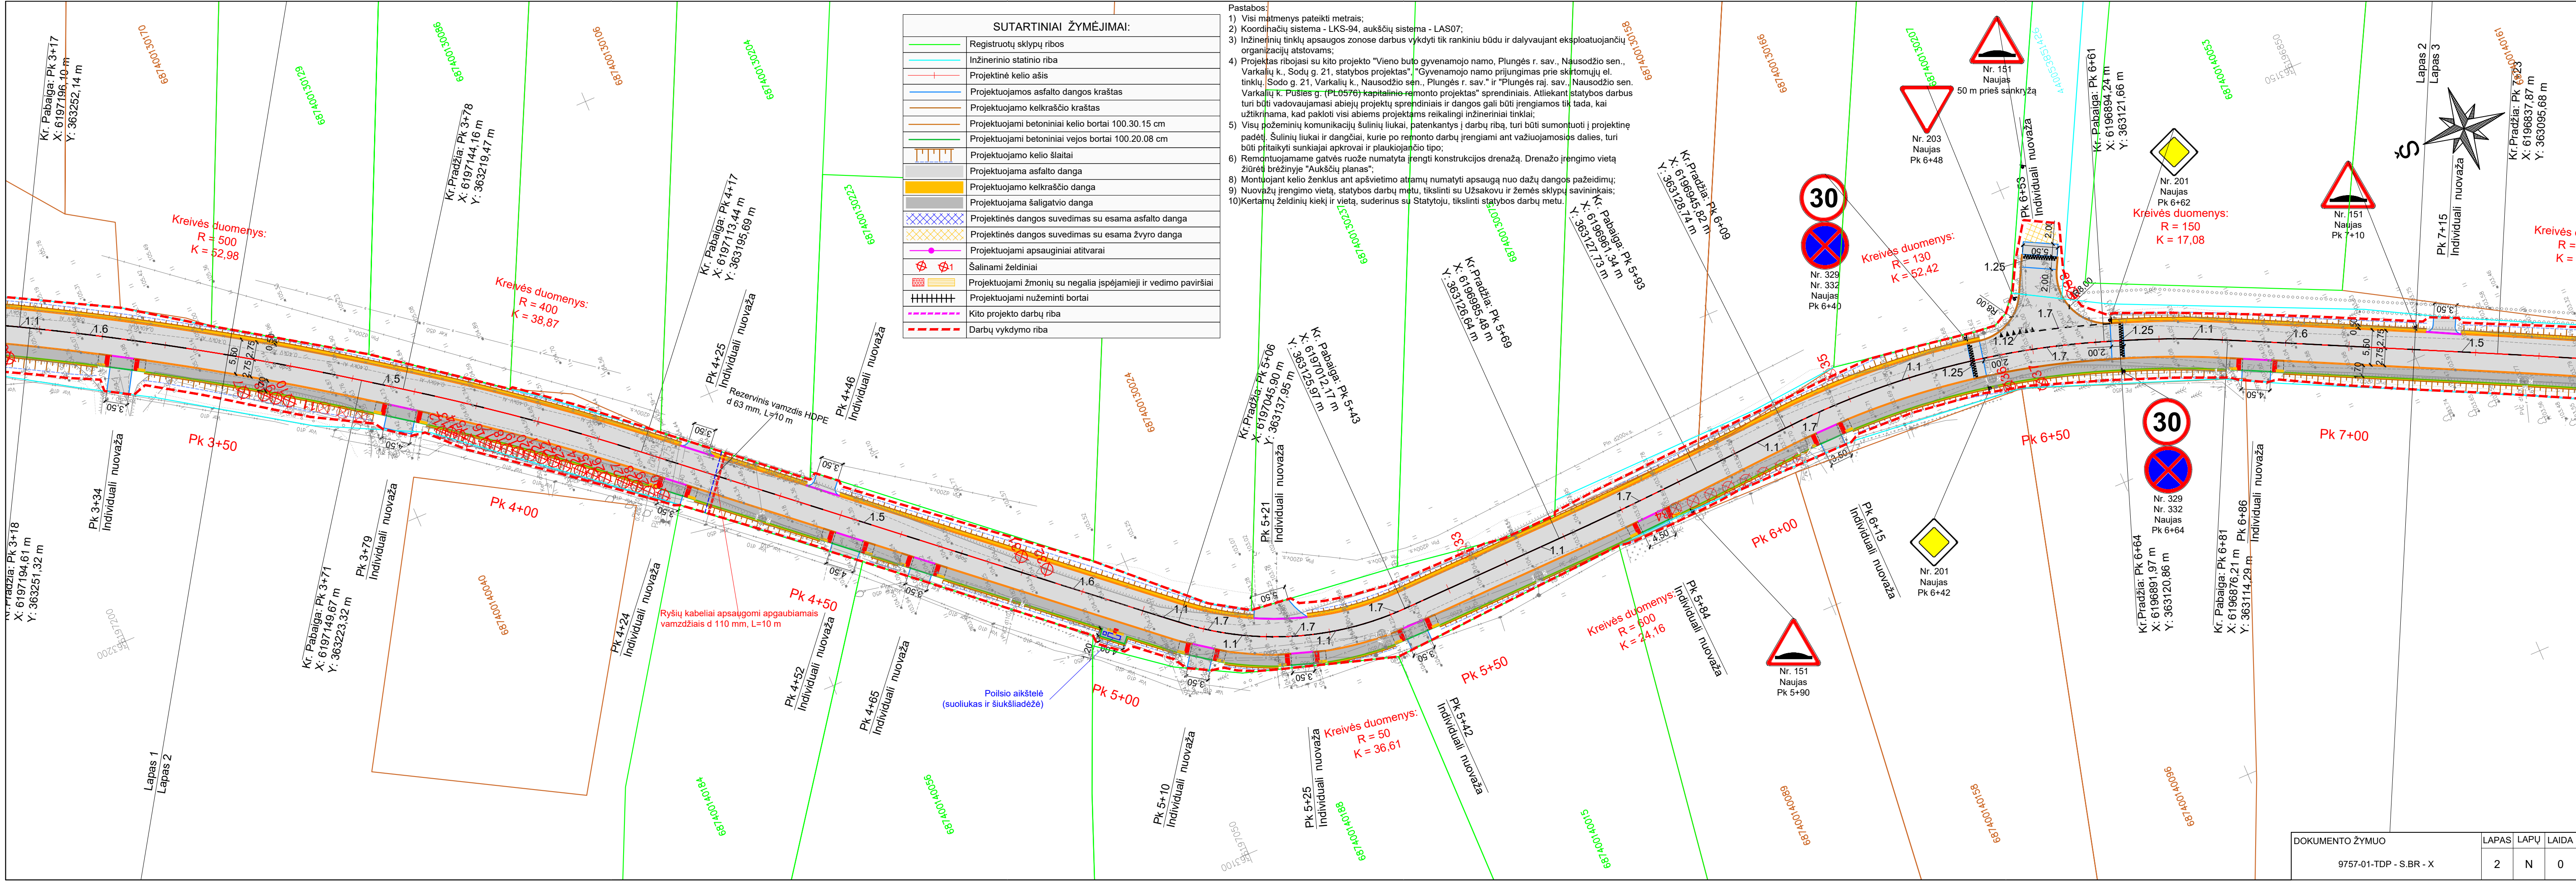

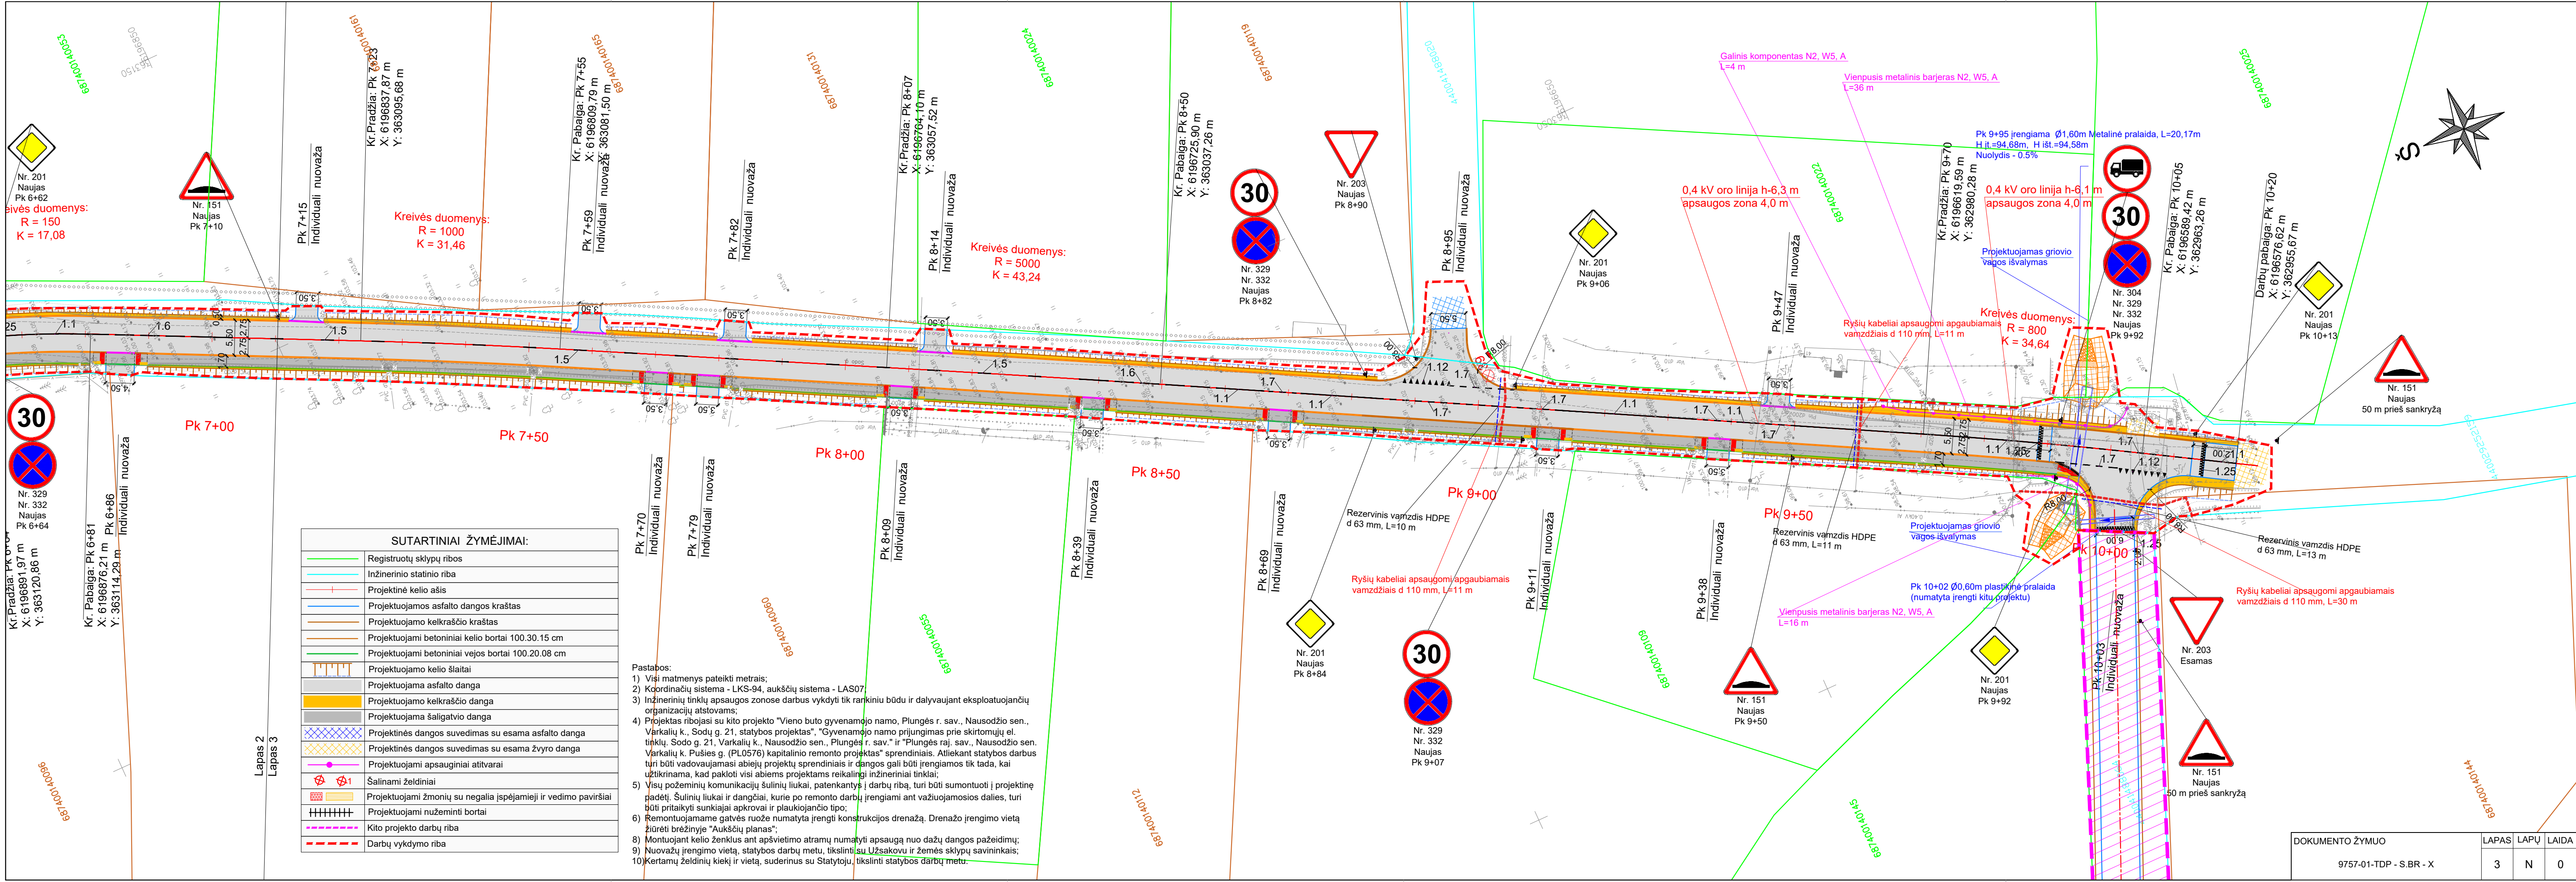

SUTARTINIAI ŽYMĖJIMAI:	
	Registruotų sklypų ribos
	Inžinerinio statinio riba
	Projektinė kelio ašis
	Projektuojamos asfalto dangos kraštas
	Projektuojamo kelkraščio kraštas
	Projektuojami betoniniai kelio bortai 100.30.15 cm
	Projektuojami betoniniai vejos bortai 100.20.08 cm
	Projektuojamo kelio šlaitai
	Projektuojama asfalto danga
	Projektuojamo kelkraščio danga
	Projektuojama šaligatvio danga
	Projektinės dangos suvedimas su esama asfalto danga
	Projektinės dangos suvedimas su esama žvyro danga
	Projektuojami apsauginiai atitvarai
	Šalinami želdiniai
	Projektuojami žmonių su negalia įspėjamieji ir vedimo paviršiai
	Projektuojami nužeminti bortai
	Kito projekto darbų riba
	Darbų vykdymo riba

- Pastabos:
- 1) Visi matmenys pateikti metrais;
 - 2) Koordinacių sistema - LKS-94, aukščių sistema - LAS07;
 - 3) Inžinerinių tinklų apsaugos zonoje darbus vykdyti tik rankiniu būdu ir dalyvaujant eksploatuojančių organizacijų atstovams;
 - 4) Projektas ribojasi su kito projekto "Vieno buto gyvenamojo namo, Plungės r. sav., Nausodžio sen., Varkalių k., Sodų g. 21, statybos projektas", "Gyvenamojo namo prijungimas prie skirtomųjų el. tinklų. Sodo g. 21, Varkalių k., Nausodžio sen., Plungės r. sav." ir "Plungės raj. sav., Nausodžio sen. Varkalių k. Pušies g. (PL0576) kapitalinio remonto projektas" sprendiniais. Atliekant statybos darbus turi būti vadovaujamas abiejų projektų sprendiniais ir dangos gali būti įrengiamos tik tada, kai užtikrinama, kad pakloti visi abiem projektams reikalingi inžineriniai tinklai;
 - 5) Visų požeminių komunikacijų šulinių liukai, patenkantys į darbų ribą, turi būti sumontuoti į projektinę padėtį. Šulinių liukai ir dangčiai, kurie po remonto darbų įrengiami ant važiuojamosios dalies, turi būti pritaikyti sunkiajai apkrovai ir plaukiojančio tipo;
 - 6) Remontuojamame gatvės ruože numatyta įrengti konstrukcijos drenažą. Drenažo įrengimo vietą žiūrėti brėžinyje "Aukštųjų planas";
 - 7) Montuojant kelio ženklus ant apšvietimo atramų numatyti apsauga nuo dažų dangos pažeidimų;
 - 8) Nuovazų įrengimo vietą, statybos darbų metu, tikslinti su Užsakovu ir žemės sklypų savininkais;
 - 9) Kertamų želdinių kiekį ir vietą, suderinus su Statytoju, tikslinti statybos darbų metu.