TIIS Nr.: TIIS1-20220315-018595					
Plano tipas: Topografininis planas - pilnas turinys					
Objekto adresas: Plungės r., sav., Kalniškių k., Jurginų g. 2					
Aukščių sistema	Koordinačių sistema	Pagrindinis objektų tikslumas, cm			
LAS07	LKS-94	Horizontalas:	20	Vertikalas:	10
UAB "Klaipėdos eurometras" S. Daukanto g. 24, Plungė LT-90165 el.p: plunge@eurometras.lt					
Kv. paž. Nr.	Vardas, pavardė	Parašas	Data		
1GKV-1720			2022-03		A.V.
Užsakovas		Mastelis	Lapo Nr.	Lapų sk.	
-		1:500	1	1	

Situacijos schema

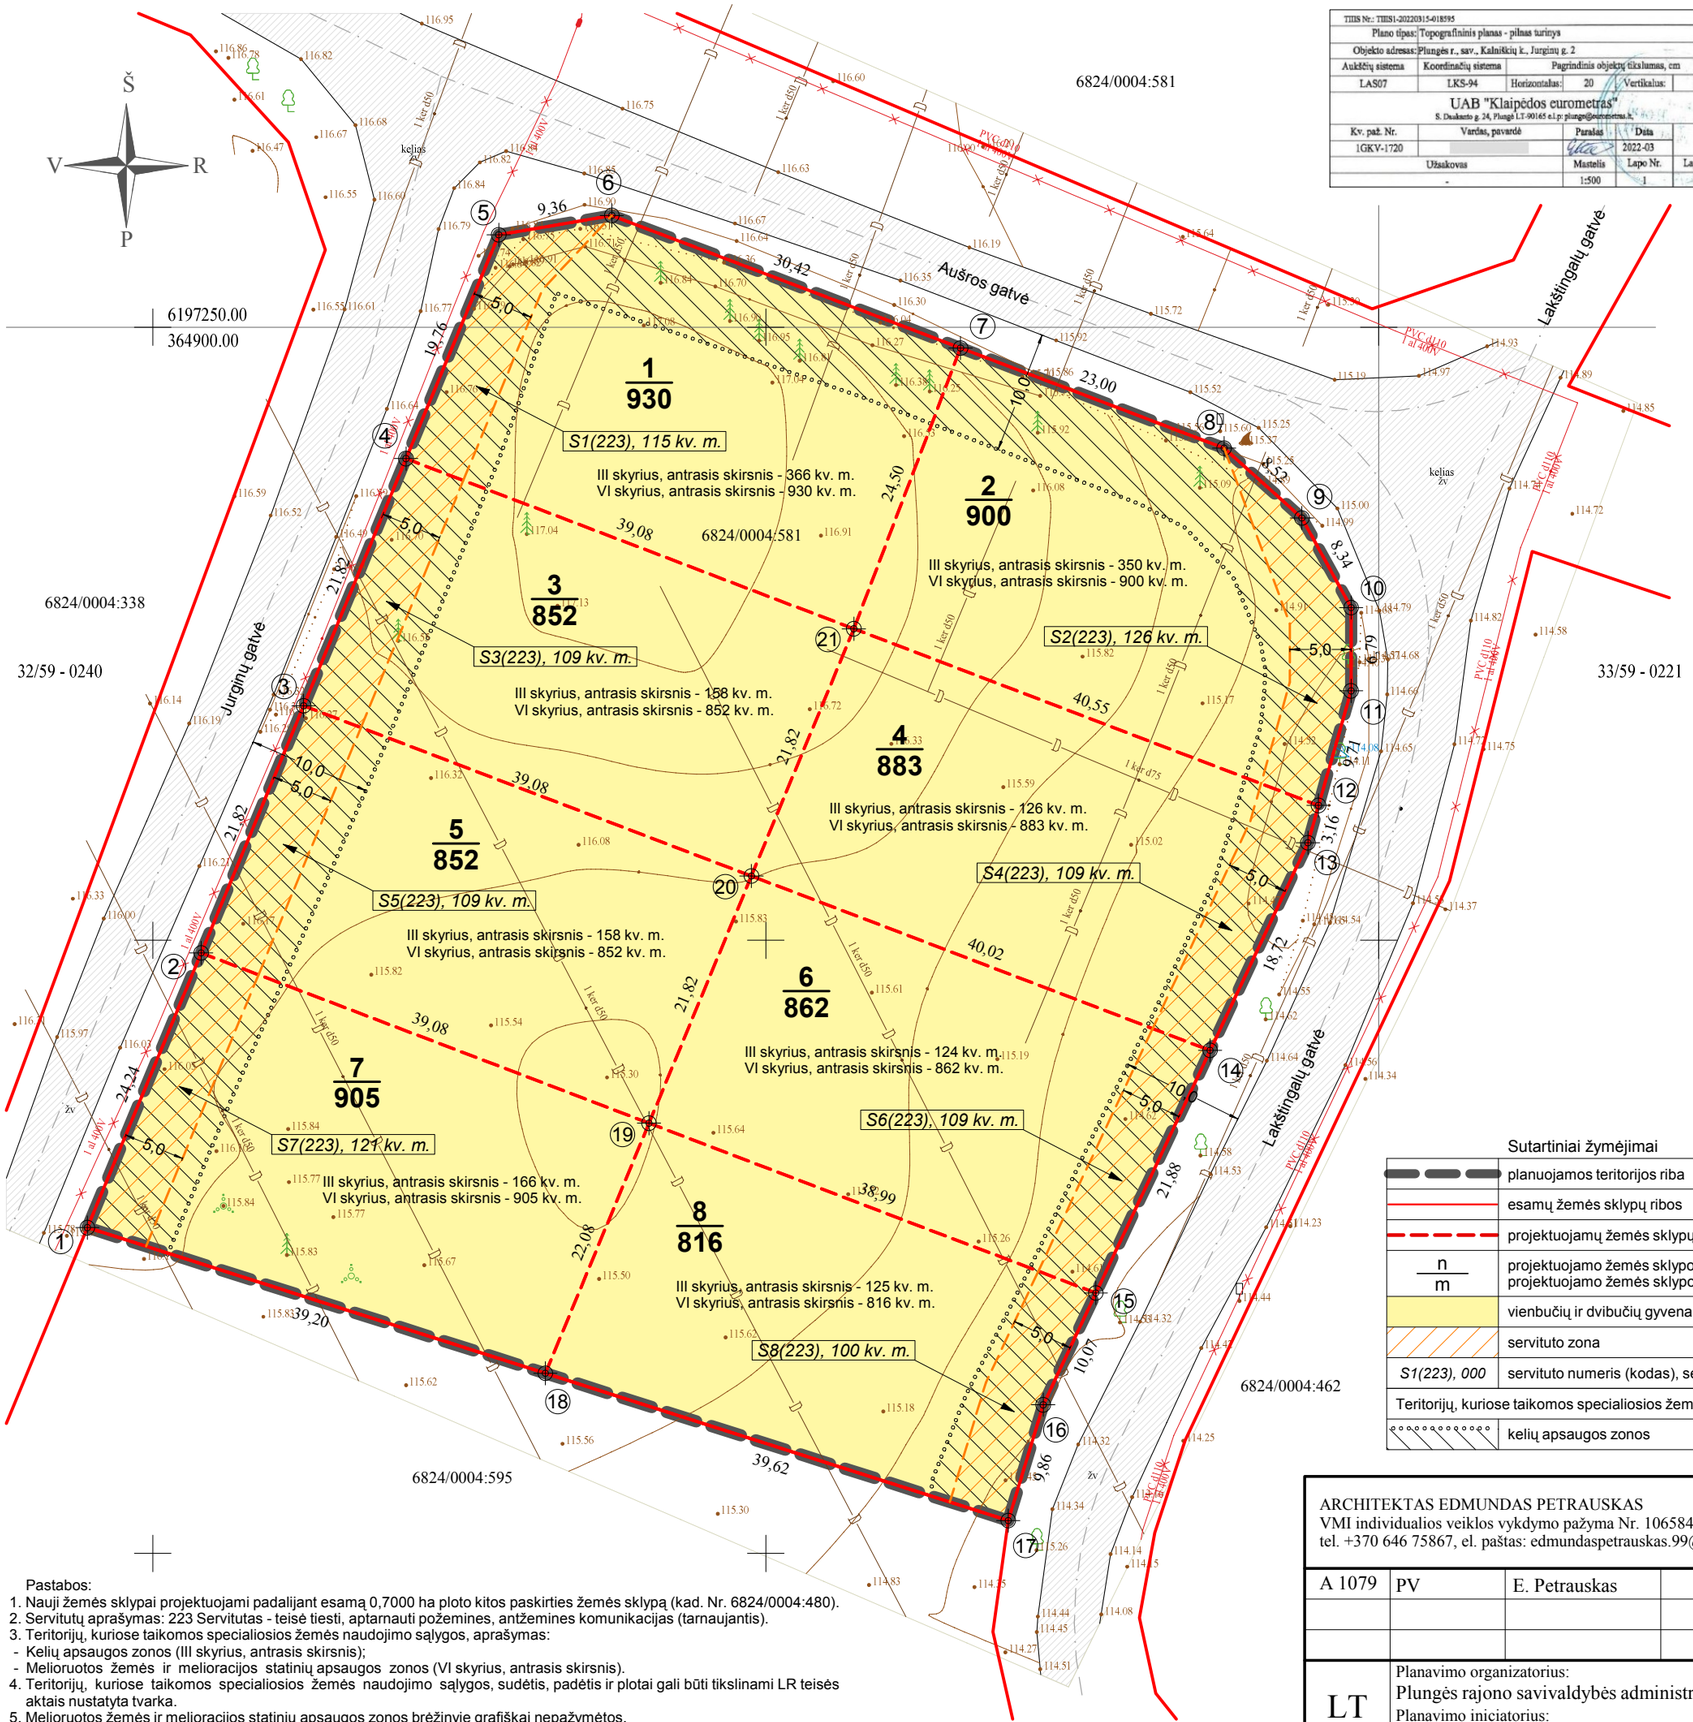

Projektuojamų žemės sklypų ribų posūkio taškų koordinatės

Sklypo Nr. (plotas kv. m.)	Taško Nr.	Kodas	X	Y
			koordinačių sistema LKS-94	
1 (930)	4	R	6197239,28	364920,66
	5	R	6197257,54	364928,22
	6	R	6197259,11	364937,45
	7	R	6197248,30	364965,89
	21	R	6197225,40	364957,18
2 (900)	7	R	6197248,30	364965,89
	8	R	6197240,13	364987,39
	9	R	6197234,44	364993,73
	10	R	6197227,13	364997,75
	11	R	6197220,34	364997,74
	12	R	6197211,00	364995,08
	21	R	6197225,40	364957,18
3 (852)	3	R	6197219,13	364912,30
	4	R	6197239,28	364920,66
	21	R	6197225,40	364957,18
	20	R	6197205,24	364948,83
4 (883)	12	R	6197211,00	364995,08
	13	R	6197207,96	364994,22
	14	R	6197191,02	364986,24
	20	R	6197205,24	364948,83
	21	R	6197225,40	364957,18
5 (852)	2	R	6197198,97	364903,95
	3	R	6197219,13	364912,30
	20	R	6197205,24	364948,83
	19	R	6197185,08	364940,48
6 (862)	14	R	6197191,02	364986,24
	15	R	6197171,23	364976,92
	19	R	6197185,08	364940,48
	20	R	6197205,24	364948,83
7 (905)	1	R	6197176,57	364894,67
	2	R	6197198,97	364903,95
	19	R	6197185,08	364940,48
	18	R	6197164,69	364932,03
8 (816)	15	R	6197171,23	364976,92
	16	R	6197162,12	364972,63
	17	R	6197152,68	364969,78
	18	R	6197164,69	364932,03
	19	R	6197185,08	364940,48

Sutartiniai žymėjimai

	planuojamos teritorijos riba
	esamų žemės sklypų ribos
	projektuojamų žemės sklypų ribos
n / m	projektuojamo žemės sklypo numeris projektuojamo žemės sklypo plotas (kv. m.)
	vienbučių ir dvibučių gyvenamųjų pastatų teritorijos
	servituto zona
S1(223), 000	servituto numeris (kodas), servituto zonos plotas, kv. m.
Teritorijų, kuriose taikomos specialiosios žemės naudojimo sąlygos ribos:	
	kelių apsaugos zonos

Pastabos:
1. Nauji žemės sklypai projektuojami padalijant esamą 0,7000 ha ploto kitos paskirties žemės sklypą (kad. Nr. 6824/0004:480).
2. Servitutų aprašymas: 223 Servitutas - teisė tiesti, aptarnauti požemines, antžemines komunikacijas (tarnaujantis).
3. Teritorijų, kuriose taikomos specialiosios žemės naudojimo sąlygos, aprašymas:
- Kelių apsaugos zonos (III skyrius, antrasis skirsnis);
- Melioruotos žemės ir melioracijos statinių apsaugos zonos (VI skyrius, antrasis skirsnis).
4. Teritorijų, kuriose taikomos specialiosios žemės naudojimo sąlygos, sudėtis, padėtis ir plotai gali būti tikslinami LR teisės aktais nustatyta tvarka.
5. Melioruotos žemės ir melioracijos statinių apsaugos zonos brėžinyje grafiškai nepažymėtos.

ARCHITEKTAS EDMUNDAS PETRAUSKAS
VMI individualios veiklos vykdymo pažyma Nr. 1065842
tel. +370 646 75867, el. paštas: edmundaspetrauskas.99@gmail.com

A 1079	PV	E. Petrauskas		2023 01

Projekto pavadinimas:
Žemės sklypo (kadastrinis Nr. 6824/0004:480), esančio Plungės rajono savivaldybėje, Kalniškių k., Jurginų g. 2, detalusis planas

Brėžinio (dokumento) pavadinimas:
Žemės sklypų ribų nužymėjimo brėžinys M 1: 500

LT

Planavimo organizatorius:
Plungės rajono savivaldybės administracijos direktorius
Planavimo iniciatorius:
Nuasmeninta

TPD numeris:
K-VT-68-22-185

Lapas	Lapų
1	1