

KOMPLEKSAS (22-08)

UŽSAKOVAS / STATYTOJAS VŠĮ PLUNGĖS RAJONO SAVIVALDYBĖS LIGONINĖ

STATYBOS VIETA J.TUMO VAIŽGANTO G. 89, PLUNGĖ

PROJEKTO PAVADINIMAS GYDYMO PASKIRTIES PASTATO (Un.Nr. 6897-1003-8010), J.TUMO-VAIŽGANTO G. 89, PLUNGĖ, REKONSTRAVIMO PROJEKTAS.


STATINIO KATEGORIJA YPATINGASIS STATINYS

STATYBOS RŪŠIS REKONSTRAVIMAS

PROJEKTO DALIS STATINIO ARCHITEKTŪRA

PROJEKTAVIMO ETAPAS PROJEKTINIAI PASIŪLYMAI

TOMAS I

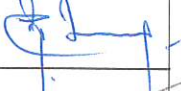PROJEKTUOTOJAS	KVALIFIKACIJĄ PATVIRTINANČIO DOKUMENTO NR.	PAREIGOS	VARDAS, PAVARDĖ	PARAŠAS
UAB "Medprojekto"		Direktorė	Nora Lapinskienė	
UAB "Medprojekto"	Atestato Nr. 1072	Projekto vadovas	Vytautas Stukas	
UAB "Medprojekto"	Atestato Nr.A1745	Projekto dalies vadovas	Darius Steponaitis	

BRĖŽINIŲ ŽINIARAŠTIS

Dokumento žymuo	Lapų sk.	Laida	Dokumento pavadinimas
			A. TEKSTINĖ DALIS
(22-08)-PP-SA-BŽ	1-2	0	Brėžinių žiniaraštis
(22-08)-PP-SA-AR	1-10	0	Aiškinamasis raštas
			Dokumentai
-	1-2	0	PP užduotis
			C. GRAFINĖ DALIS
(22-08)-TP-SP-01	1	0	Sklypo planas M1:500
(22-08)-TP-SP-02	1	0	Sklypo sutvarkymo(aplinkotvarkos)planas M1:500
(22-08)-TP-SA-01	1	0	1 aukšto planas M1:100
(22-08)-TP-SA-02	1	0	Stogo planas M1:100
(22-08)-TP-SA-03	1	0	Fasadas ašyse F-A M1:200;
(22-08)-TP-SA-04	1	0	Fasadas ašyse 1-27 M1:200;
(22-08)-TP-SA-05	1	0	Pjūvis A-A ašyse 12-1 M1:200;
(22-08)-TP-SA-06	1	0	Vizualizacijos

0	2023	STATYBOS LEIDIMUI, EKSPERTIZEI, KONKURSUI.			
LAIDA	IŠLEIDIMO DATA		LAIDOS STATUSAS. KEITIMO PRIEŽASTIS (JEI TAIKOMA)		
KVAL. PATV. DOK. NR.			UAB MEDPROJEKTAS Ateities g. 10 08303, VILNIUS Tel. 2613796	STATINIO PROJEKTO PAVADINIMAS GYDYMO PASKIRTIES PASTATO (UN. NR. 6897-1003-8010), J. TUMO-VAIŽGANTO G.89, PLUNGĖ, REKONSTRAVIMO PROJEKTAS.	
1072	PV	V. STUKAS		STATINIO NUMERIS IR PAVADINIMAS, DOKUMENTO PAVADINIMAS BRĖŽINIŲ ŽINIARAŠTIS	
A1745	ARCH	D.STEPONAITIS			
LT	STATYTOJAS IR (ARBA) UŽSAKOVAS		DOKUMENTO ŽYMUO		LAIDA
	VŠĮ PLUNGĖS RAJONO SAVIVALDYBĖS LIGONINĖS		(22-08)-TP-SA-BŽ		LAPAS
					LAPŲ
					1 1

AIŠKINAMASIS RAŠTAS

BENDRIEJI DUOMENYS

Objektas: Gydytojų paskirties pastato (un. Nr. 6897-1003-8010), J. Tumo-Vaižganto g.89, Plungė, rekonstravimo projektas.

Adresas: J. Tumo-Vaižganto g.89, Plungė;

Projekto stadija: Techninis projektas

Užsakovas: VšĮ Plungės rajono savivaldybės ligoninė

Projektą rengia: UAB „Medprojektas“;

Projekto vadovas: Vytautas Stukas (atestato Nr. 1072);

Žemės sklypas: Žemės sklypo kadastro Nr.6854/ 0019:28

Žemės sklypo naudojimo paskirtis: Kita

Žemės sklypo naudojimo būdas: Visuomeninės paskirties teritorijos.

I Projekte griauamas esamas pastatas:

- 1) Pažymėjimas registro plane: 17h1g h=2.80
- 2) Statinio esama paskirtis: gydymo paskirties
- 3) Statinio kategorija: nesudėtingas statinys
- 4) Statybos rūšis: Griovimas

II Projekte tvarkomas pastatas :


- 1) Pažymėjimas registro plane unikalus Nr. 6897-1003-8031, pažymėtas plane 1D6p.
- 2) Statinio esama paskirtis: gydymo paskirties
- 3) Statinio kategorija: ypatingas statinys
- 4) Statybos rūšis: priestatas, nauja statyba

Projektas rengiamas vadovaujantis technine projektavimo užduotimi, galiojančiomis higienos normomis, galiojančiu Statybos Techniniu Reglamentu. Projekte numatytos medžiagos ir įranga turi būti šiuolaikiškos, ekonomiškios, turi užtikrinti esminius statinio reikalavimus, pastato paskirčiai būtinąs savybes.

0	2023		STATYBOS LEIDIMUI, EKSPERTIZEI, KONKURSUI.					
LAIDA	IŠLEIDIMO DATA		LAIDOS STATUSAS. KEITIMO PRIEŽASTIS (JEI TAIKOMA)					
KVAL. PATV. DOK. NR.			UAB MEDPROJEKTAS Ateities g. 10 08303, VILNIUS Tel. 2613796	STATINIO PROJEKTO PAVADINIMAS GYDYMO PASKIRTIES PASTATO (UN. NR. 6897-1003-8010), J. TUMO-VAIŽGANTO G.89, PLUNGĖ, REKONSTRAVIMO PROJEKTAS.				
1072	PV	V. STUKAS		STATINIO NUMERIS IR PAVADINIMAS, DOKUMENTO PAVADINIMAS			LAIDA	
A1745	ARCH	D.STEPONAITIS					0	
				AIŠKINAMASIS RAŠTAS				
LT	STATYTOJAS IR (ARBA) UŽSAKOVAS			DOKUMENTO ŽYMUO (22-08)-TP -SA-AR			LAPAS	LAPŲ
	VŠĮ PLUNGĖS RAJONO SAVIVALDYBĖS LIGONINĖS						1	10

Pažintiniai duomenys apie sklypą, esamus statinius.

Remontuojami pastatai yra Plungės m. J.Tumo - Vaižganto g.89

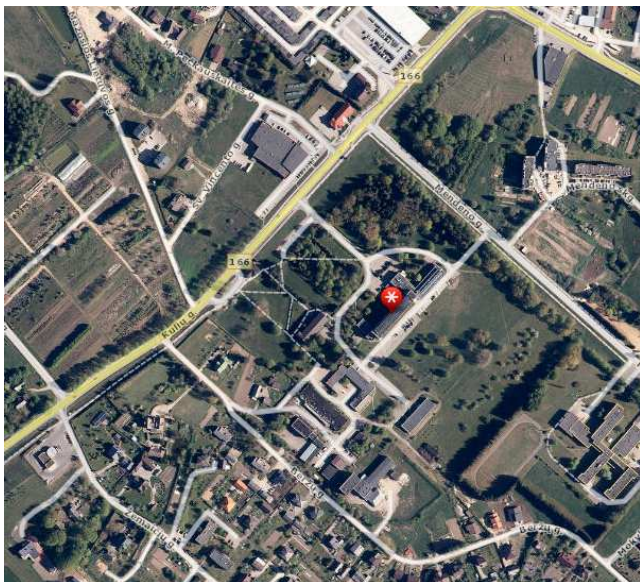

Pastatų geografinė vieta: Plungės m. J.Tumo - Vaižganto g.89

I Projekte griauamas esamas pastatas:

Esamo griauamo statinio architektūrinės būklės įvertinimas:

Pastatas yra 1 aukštų be rūšio ir palėpės, modulinės konstrukcijos

Esamo pastato išorės sienos: yra modulinės konstrukcijos

Stogas: plokščias, išorinis lietaus nuvedimas, nėra lietvamzdžių ir latakų

Išoriniai langai: esami langai plastikinio rėmo

Pastato vidaus apdaila: nesutvarkyta, grindys nelygios yra peraukštėjimai tarp patalpų.

Aplinka aplink pastatą: aplink pastatą nėra nuogrindos

Griovimo projektas:

Remiantis projektavimo užduotimi numatomi griovimo darbai pastato, kurio pažymėjimas registro plane: 17h1g h=2.80

Griauamas 2018 m. pastatytas modulinis namelis, skirtą (neblaiviems asmenims priimti). Pastato unikalus Nr. 4400-5084-1902, pažymėjimas plane 17H1/g, bendras plotas 33,69 m².

DOKUMENTO ŽYMUO	LAPAS	LAPŲ	LAIDA
(21-08)-TP-SA-AR	2	10	0

BENDRIEJI STATINIO RODIKLIAI

Pavadinimas	Mato vienetas	Kiekis	Pastabos
I. SKLYPAS			
1. Sklypo plotas	m ²	89952	Unikalus daikto numeris: Žemės sklypo kad. Nr.6854/ 0019 :28 Žemės sklypo Unikalus daikto numeris:4400- 5006-5916
2. Sklypo užstatymo intensyvumas	%	12.9	Esamas
3. Sklypo užstatymo tankumas	%	8.2	Esamas
II. PASTATAI			
Pastato unikalus Nr. 4400-5084-1902, pažymėjimas plane 17H1/g			
2. Pastatai:			
2.1. bendrasis plotas:	m ²	33,69	esamas
2.2. pastato tūris*	m ³	-	esamas
2.3. aukštų skaičius	vnt.	1	-
2.4. pastato aukštis*	m	4.20*	Nuo žemės paviršiaus iki stogo kraigo
2.5. energinio naudingumo klasė [5.41]		F	esamas
2.6. pastato (patalpų) akustinio komforto sąlygų klasė [5.43]		D	esamas
2.7. Statinio atsparumo ugniai laipsnis		II	-
2.8. kiti specifiniai pastato rodikliai		-	-

* Žvaigždute pažymėti rodikliai baigus statybą ir atlikus kadastrinius matavimus gali turėti neesminių nukrypimų.

DOKUMENTO ŽYMUO	LAPAS	LAPŲ	LAIDA
(21-06)-TP-SA-AR	3	10	0

II Projektuojama:

Sklypo sutvarkymo dalis

Projektuojamas naujas pėsčiųjų takas prie naujo priestato, esamas išardomas.

Tvarkomo sklypo teritorijoje išsaugomi esami medžiai, tačiau įrengiant priestatą, kertami trys medžiai.

Takų sistema paliekama esama, įrengiant vieną naują taką prie naujai įrengiamo priestato formuojama išsaugant pagrindinius esamus pėsčiųjų srautus, pėsčiųjų takas

Automobilių stovėjimo vietos lieka esamos ir įrengiamaos naujos ant esamų asfalto dangų.

Sklypo plano sprendiniuose nenumatoma keisti esamų automobilių išdėstymo vietų, nėra projektavimo užduotyje.

Automobilių stovėjimo vietos yra esamos.

Automobilių patekimas į automobilių stovėjimo aikštelę yra esamai įvažiavimais.

Numatomas fekalinės kanalizacijos šulinio 241 iškėlimas.

Numatomas 3 eglių pašalinimas iš sklypo, numatyto priestato statybai. Demontuojamas pėsčiųjų takelis, esantis sklype numatytame priestato statybai ir įrengiamas naujas.

Sutvarkoma aplink naują priestatą esama veja.

Projektuojamas priestatas:

Projektuojamas naujas priestatas prie esamos ligoninės pastato, išardyto esamo nesudėtingo statinio vietoje.

Naujas priestatas projektuojamas funkciškai surištas su esamu ligoninės pastatu, kurio dalis pirmame aukšte sutvarkoma projekte.

Priestato pamatai: betoniniai arba betoninės plokštės, įvertinant vietovės ypatybes bei apkrovas.

Sienos mūro, perdanga gelžbetonis, stogo konstrukcija plokščiasis, stogo danga – ruberoidas.

Langai plastikiniai, lauko durys aliuminio konstrukcijų.

Pastato stogas, perdangos sienos langai ir lauko durys projektuojamos, A++energetinio naudingumo klasės.

Sienos apšiltinamos ir aptaisomos fibrocementinėmis plokštėmis. Spalva RAL 1013 Bianco perla.

Rekonstruojamo pastato daliai ir priestatui projektuojamas naujas elektros įvadas iš skirstyklos,

Patalpos Nr. R-37. naujo priestato patalpų dalyje projektuojama naują dvivamzdė, uždarą, apatinio paskirstymo šildymo sistemą.

Patalpų šildymas radiatorinis. Patalpų oro temperatūros reguliavimas termostatinėmis galvų pagalba.

Naują šilumos trasą projektuojama iš patalpoje Nr. R-40, esančio šilumos mazgo.

Naujo priestato patalpų dalyje karšto ir šalto vandentiekio tinklų pajungimas projektuojamas iš patalpos R-40.

Fekalinės kanalizacijos tinklai projektuojami pajungiant iš esamų fekalinės kanalizacijos šulinių.

Rekonstruojamų patalpų dalyje ir naujo priestato patalpų dalyje projektuojami nauji kompiuterių, fiksuoto ryšio telefonų tinklai, priešgaisrinė signalizacija.

Rekonstruojamų patalpų dalyje ir naujo priestato patalpų projektuojama vėdinimo sistema su šaldymo funkcija.

Stebėjimo burbulo patalpose Nr. 14, stebėjimo palatoje Nr. 10 reanimacijos palatoje Nr. 3, palatose

karščiuojantiems Nr. 17,18,19 įrengiamos stebėjimo kameros, stebėjimo monitorius poste Nr. 15.

Stebėjimo burbulo patalpose projektuojamos medicininių dujų vamzdynai: medicininio deguonies suspausto oro, vakumo.

Trasos pajungimas projektuojamas iš patalpos Nr. R-41.

Prie kiekvienos lovos – 10 vnt.

Prie kiekvienos lovos projektuojamas medicininių dujų konsoles su medicininių dujų paėmimo taškais ir elektros rozetėmis komplekte.

Stebėjimo palatoje Nr. 10, reanimacijos palatoje Nr. 3, palatose karščiuojantiems Nr. 17,18,19, projektuojami medicininio deguonies vamzdynus su pajungimo taškais.

Rekonstruojamų patalpų ir naujo priestato patalpoms suprojektuoti alternatyvų elektros tiekimo šaltinį (dizelinį generatorių).

Projekte projektuojamos medžiagos ir įranga šiuolaikiškos, ekonomiškios, užtikrina esminius statinio reikalavimus, pastato paskirčiai būtinas savybes.

DOKUMENTO ŽYMUO	LAPAS	LAPŲ	LAIDA
(21-06)-TP-SA-AR	4	10	0

Atliekama vidaus apdaila:

- 1) Grindys: Viršutinės grindų dangos pakeitimas esamos ligininės tvarkomoje dalyje, paliekami esami grindų pagrindai(žiūrėti SK dalyje).
 - 2) Sienos: Vidaus sienos naujai dažomos ir glaistomos esamos ligininės tvarkomoje dalyje.
 - 3) Lubos: Įrengiamos visose patalpose pakabinamos lubos ant metalinio karkaso.
 - 4) Durys: Vidaus durų keitimas naujomis, senos durys išardomos ir išvežamos.
- Visų patalpų sienų spalva, grindų spalva turi būti derinama su užsakovu ir projektuotoju, prieš perkant, parinkus tikslius medžiagų gaminius.

Atliekami išorės darbai:

1. Išorės laiptų aikštelė: esami laiptai sutvarkomi, viršutinis paviršius pritaikomas neįgaliesiems, klijuojamos betoninės trinkelės.
2. Fasadas: naujo priestato fasado įrengiamos fasado plokštės.
3. Cokolis: priestato ir esamoje dalyje tinkuojama
4. Durys: Visos išorės įėjimo durys keičiamos naujomis, įrengiami durų pritraukėjai ir tarpikliai.
5. Nuogrinda: Atstatoma nuogrinda aplink pastatą (žiūrėti SP dalį)

Sveikatos apsaugos priemonės:

Patalpų natūralus apšvietimas šiame projekte nesprenžiamas, paliekamas esamas.

Pagal lango ir grindų santykį vidutiniškai patalpose yra 5-1

Patalpose darbo vietų dirbtinės, lx, natūralios ir mišrios, NAK, %, apšvitos mažiausios ribinės vertės esamos pagal Higienos normos HN 98:2014 „Natūralus ir dirbtinis darbo vietų apšvietimas. Apšvitos mažiausios ribinės vertės ir bendrieji matavimo reikalavimai“

Eil. Nr.	Regos darbų charakteristika	Mažiausio matomo objekto dydis, mm	Regos darbų kategorija	Mažiausia ribinė vertė, lx	Natūralus apšvietimas, NAK, proc.	Vykdomų darbų rūšys (darbo zonos)*
1.	Tikslūs	0,31–0,50	III	500	4,0	Rašymas, skaitymas, duomenų tvarkymas, patalpos biuruose

Natūralus apšvietimas NAK, viršutinis arba kombinuotas apšvietimas 4.0%, šoninis apšvietimas .5;

Mišrus apšvietimas NAK, viršutinis arba kombinuotas apšvietimas 2.4%, šoninis apšvietimas 0.9;
Grindų ir lango santykis projektuojamas 1÷5.

Vidinių atitvarų garso klasė ne žemesnė kaip D

Parinktas sanitarinių prietaisų skaičius pilnai tenkina pastato darbuotojų poreikius.

Energetinio naudingumo klasė:

Esamo ligininės statinio esama, nekeičiama. Naujo priestato A++ klasės

Pastato pritaikymo ŽN (žmonių su negalia)reikalavimai:

Pastato išorėje pėsčiųjų takai nuo statybos sklypo ribos arba transporto priemonių stovėjimo zonos iki pastato įrengiamas pagal ISO 21542:2011 7, 8 ir 9 skyrių ir STR 2.03.01:2019 „Statinių prieinamumas“ reglamento reikalavimus.

Neįgaliesiems ant visų išorės šaligatvių įrengiami įspėjamieji paviršiai neįgaliesiems.

Pėsčiųjų takuose sklypo ribose prieš lygio ar krypties pasikeitimus susikirtimuose su gatvių važiuojamąja dalimi įrengiami įspėjamieji paviršiai:

apvalių kauburėlių (kauburėlių skersmuo 20-25 mm, aukštis 4-5 mm, atstumai tarp centrų 60 mm), skirto įspėti apie priekyje esančius aukščio pasikeitimus

Pastatų vidaus įspėjamieji paviršiai nuo gretimų paviršių skiriasi savo kietumu, tamprumu, garsu, sklindančiu nuo jų paviršiaus.

DOKUMENTO ŽYMUO	LAPAS	LAPŲ	LAIDA
(21-06)-TP-SA-AR	5	10	0

Ant ŽN judėjimo trasoje lauke greta jos esančių kliūčių kaip stulpų, atramų, medžių kamienų, 1 500 aukštyje nuo žemės paviršiaus įrengiama perspėjanti ryškios spalvos 150 mm pločio juosta. Prieš tokias kliūtis įrengiami įspėjamieji paviršiai.

Šviestuvai, ženklai, durų uždarymo mechanizmai įrengiami ne žemiau kaip 2 100 mm virš tako paviršiaus.

Ant pėsčiųjų takų ir šaligatvių neįrengiama dangčių, grotų, trapų kyšančių aukščiau ar įleistų giliau kaip 10 mm nuo tako paviršiaus.

Pastato įspėjamieji paviršiai nuo gretimų paviršių turi skirtis savo kietumu, tamprumu ar garsu, sklindančiu nuo jų paviršiaus.

Vidaus pritaikymas žmonių su negalia reikalavimams, horizontalus ir vertikalus ženklinimas prieš kliūtis koridoriuose ir kitose patalpose žmonės su regėjimo sutrikimais turi būti apsaugoti nuo atsitrengimo į žemai įrengtus atsikišusius elementus ir konstrukcijas. Jei koridoriuose žemiau kaip 2 100 mm ir aukščiau kaip 800 mm kabinami ženklai, šviestuvai ar kiti elementai, atsikišantys nuo sienos daugiau nei per 100 mm, po jais ant grindų būtina įrengti ne žemesnį kaip 50 mm bortelį arba perspėjantį barjerą, įtvirtintą ne aukščiau kaip 700 mm nuo grindų. Patalpose su nuožulniomis lubomis, ar kitais elementais, kai patalpos aukštis po jais tampa mažesnis nei 2 100 mm, įrengiami nurodytų aukščiau dydžių perspėjantį bortelį, atitvarą ar barjerą.

ŽN judėjimo trasose įrengiami įspėjamieji paviršiai įrengiami tokio reljefo:

- lygiagrečių juostelių (4-5 mm aukščio, 20-25 mm pločio, išdėstytų kas 40-60 mm), skirtų judėjimo krypties pasikeitimui pažymėti;

Pagrindinio įėjimo pritaikymas žmonių su negalia reikalavimams:

ŽN pritaikytų durų, atidarius angos beklūtis plotis, matuojant tarp varčios ir staktos vidaus, projektuojama ne mažesnis kaip 920 mm. Dvivėrių neautomatinių, varstomosios varčios plotis turi būti toks, kad ją atidarius beklūtis angos plotis būtų ne mažesnis kaip 920 mm. Slenksčiai ties lauko durimis įrengiami ne aukštesni nei 20 mm.

Durys pastato viduje turi būti be slenksčių. Užtikrinama galimybė savarankiškai patekti žmonėms su negalia į pastatą, laisvai judėti ir naudotis visomis pagrindinėmis ir pagalbinėmis lankytojams skirtomis patalpomis.

Prie lauko durų, kurios atsidaro ne automatiškai, įrengiama aikštelė ŽN vežimėliui važiuoti laisvo ploto: Nuo aikštelės krašto iki durų varčios plokštumos, ne mažiau kaip 1500mm

Įspėjamieji paviršiai pastato išorėje įrengimas ir pritaikymas žmonių su negalia reikalavimams

Prieš bet kokius aukščio pasikeitimus pastato išorėje būtina įrengti įspėjamuosius paviršius. Įspėjamasis paviršius turi būti laiptatakio pločio bei 600 mm ilgio, atitraukiant nuo artimiausios pakopos briaunos per vienos pakopos plotį. Įspėjamuosius paviršius būtina įrengti ir lauko laiptų laiptatakių viršuje bei apačioje. ŽN pritaikytų paviršius turi būti kietas, šiurkštus, neslidus

ŽN judėjimo trasų paviršiai turi būti lygūs, kieti, pakankamai šiurkštūs, neslidūs, iš nebirių (ne smėlio, ne žvyro) ir saikingai rievėtų medžiagų. Dangos iš plokščių ar plytelių turi būti lygios, siūlės tarp plytelių ne platesnės nei 15 mm.

Pagrindinio įėjimo ir kitų patalpų pritaikymas žmonių su negalia reikalavimams: Pritaikomas pagrindinis įėjimas į pastatą. ŽN pritaikomi visi evakuacijos iš pastatų keliai, išėjimai ir durys praėjimo anga atidarius duris ne mažiau kaip 920mm.

WC patalpų pritaikymas žmonių su negalia reikalavimams:

Projektuojami WC pritaikyti patalpa neįgaliesiems su atskiru įėjimu. Įrengiamas ne mažiau kaip vienas bendras riboto judumo vyrams ir moterims tinkamas tualetas, į kurį įeinama tiesiai iš bendrojo naudojimo koridorių (toliau – bendrojo naudojimo patalpos), tinkami ir riboto judumo asmenims.

Riboto judumo asmenims įrengiami A tipų tualetai vadovaujantis ISO 21542:2011 26 skyriumi.

A tipo tualete durų tarpdurio minimalus laisvasis plotis – 850 mm, o juose įrengiamų unitazų viršus turi būti 430 – 520 mm aukštyje nuo grindų paviršiaus. Unitazas įrengiamas pagal STR 2.03.01:2019

„Statinių prieinamumas“ reglamento 59 punkte nurodyto aukščio nuo vienos iš sienų (pertvarų) paliekant 920 mm laisvą erdvę. Prie unitazo įrengiami turėklai vadovaujantis ISO 21542:2011 26.7 papunkčiu.

Įrengiamas WC riboto judumo asmenims ir jų įrengimui taikomi minimalūs A tipo tualetams ISO 21542:2011 26 skyriuje nustatyti matmenų ir įrengimo reikalavimai.

Tualetų pritaikyti neįgaliesiems patalpoje takas ne siauresnis kaip 1 500 mm.

DOKUMENTO ŽYMUO	LAPAS	LAPŲ	LAIDA
(21-06)-TP-SA-AR	6	10	0

ŽN pritaikytos kabinos dydis turi būti toks, kad, sumontavus būtinus prietaisus (unitazą, kriauklę, dušą), kabinoje liktų laisvas 1 500 mm skersmens plotas vežimėliui važiuoti ir apsisukti.

Įvertinama tai, kad važiuojant po kai kuriais sanitariniais prietaisais gali palįsti priekiniai vežimėlio rateliai. Unitazas turi būti pastatytas ne arčiau kaip 300 mm iki šoninės sienos ar pertvaros.

Šalia unitazo ant kabinos sienos 1 200 mm nuo grindų paviršiaus tvirtinami 3 kabliai viršutiniams drabužiams, ramentams ar krepšiui pakabinti.

Abipus unitazo 900 mm aukštyje nuo grindų turi būti įrengti atlenkiami horizontalūs turėklai su alkūnramsčiais.

Ant sienos įrengiama lanksti dušo žarną su dušo galvute, grindyse – angą vandeniui išbėgti.

ŽN pritaikytos patalpos durys atsidaro į išorę.

Patalpoje ŽN praustuvas pritaikomas neįgaliesiems.

Jis kabinamas ne arčiau kaip 300 mm nuo šoninės sienos; praustuvo viršus turi būti 850 mm aukštyje nuo grindų paviršiaus.

Prieš praustuvą būtina palikti ne mažesnę kaip 1 200 mm x 900 mm dydžio aikštelę ŽN su vežimėliu privažiuoti.

Abipus ŽN pritaikyto praustuvo 900 mm aukštyje tvirtinami turėklai

Veidrodžiai turi būti pakabinti taip, kad apatinė atspindžio paviršiaus briauna būtų ne aukščiau kaip 850 mm nuo grindų paviršiaus.

Rankšluosčius, rankų džiovintuvus, popieriaus, muilo laikiklius ir kitus elementus būtina kabinti 1 200 mm aukštyje nuo grindų.

Turėklai:

Pastato viduje turėklai išardomi ir įrengiami nauji h-1.0m ant laiptų išorėje(žiūrėti TS-SA)

Laiptų maršų nuolydis:

Pastate laiptai yra esami, sutvarkomi pritaikomi neįgaliesiems.

„Visais šiame techniniame projekte neaptartais atvejais, sprendžiant klausimus susijusius su ŽN poreikiais, vadovautis statybos techninio reglamento atitiktis STR 2.03.01:2019

„Statinių prieinamumas“ keliais reikalavimais.“

ŽN informaciniai įspėjamieji ženklai prie pagrindinio įėjimo:


Grindų ir sienų paviršiai

Siekiant palengvinti orientaciją ir užtikrinti saugų aplinkos naudojimą, gretimi paviršiai, informacija ir galimi pavojai turi suteikti pastebimą vizualų kontrastą.


Pateikiamas minimalus LRV skirtumas atsižvelgiant į vizualinę užduotį (žr. 1 lentelę). Be to, vieno iš dviejų paviršių LRV vertė turėtų būti ne mažesnė kaip 30 taškų durų baldams, 40 taškų už didelio ploto paviršius ir 70 balų už galimus pavojus ir tekstinę informaciją.

Mažiausias LRV skirtumas turi būti pasiektas ir išlaikomas per visą pastato elementų tarnavimo laiką. Diegiant reikia atsižvelgti į būklės pablogėjimą ir priežiūrą.

1 lentelė

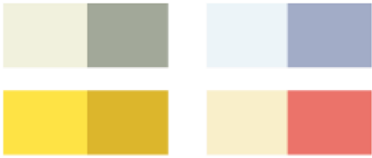Vaizdinė užduotis	Skirtumas LRV skalėje	Apytiksliai kontrastingų spalvų pavyzdžiai
Dideli paviršiaus plotai (t. Y. Sienos, grindys, durys, lubos), elementai ir komponentai, palengvinantys orientaciją (t. Y. Turėklai, jungikliai ir valdikliai, liečiamojo einančio paviršiaus indikatoriai ir vaizdiniai rodikliai ant įstiklintų vietų)	□ 30 balų	

DOKUMENTO ŽYMUO	LAPAS	LAPŲ	LAIDA
(21-06)-TP-SA-AR	7	10	0

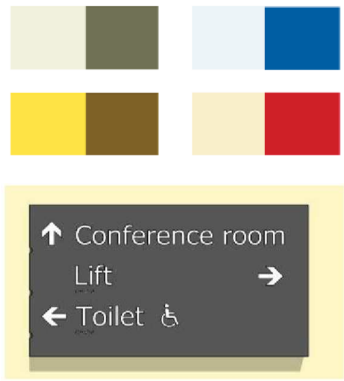Galimi pavojai ir savaime kontrastingi ženklai (t. Y. Vaizdinis indikatorius laipteliuose) ir tekstinė informacija (t. Y. Ženkla)	60 balų	
---	---------	---

ŽN informaciniai įspėjamieji ženklai, nuorodos, užrašai, schemas, raidės, skaičiai, matmenys, piešiniai įrengiami kontrastingi(šviesūs tamsiame fone, ženklų paviršius matinis, neblizgus)Šriftas turiu būti aiškus ir gerai įskaitomas. Raidžių ir skaitmenų skirtų skaityti iš 10m atstumo, aukštis turi būti 120mm, iš 20m atstumo 200mm skaitomų iš 40m atstumo turi būti 500mm aukščio. ŽN informaciniai ženklai turi būti 150x150mm dydžio ne mažiau.

Ant informacijos ženklų įrengtų ŽN pasiekiamumo zonoje. Esanti informacija ir pateikiama taktiline forma-Brailio raštu(taip pat ant neįgaliųjų porankių, prie laiptų ir pandusų)

Informacinis ženklas turėtų būti pritvirtintas 2,1 m aukštyje, užrašas turi būti lengvai perskaitomas iš šaligatvio ir važiuojamosios dalies pusės. Pageidautini 15-20 cm aukščio užrašai. Turi būti pritvirtintas 1,3 m aukštyje. Silpnaregiams rekomenduojamas 4-8 mm šriftas. Užrašas turi būti juodas, baltame arba geltoname fone. Nenaudotini pilki arba pasteliniai fonai. Apsauginis stiklas neturėtų sukelti papildomų atspindžių

Pastato garso klasė:

Pastato garso klasė ne mažesnė kaip D.

Prevenčinės civilinės saugos, apsaugos nuo vandalizmo priemonės:

Įrengiamos priemonės nuo vandalizmo, teritorijos stebėjimo vaizdo kameros.

Projektinių sprendinių atitiktis privalomiesiems projekto rengimo dokumentams, teritorijų planavimo dokumentams, esminiams statinių ir statinio architektūros, aplinkos, kraštovaizdžio, nekilnojamųjų kultūros paveldo vertybių reikalavimams, trečiųjų asmenų interesų apsaugos reikalavimams:

Projektiniai sprendiniai atitinka privalomiesiems projekto rengimo dokumentams, darbai atliekami statytojo valdomame žemės sklypo dalyje ir trečiųjų asmenų interesai nėra pažeidžiami. Pastatas nėra kultūros vertybė

Projekte įvykdyti HN32:2004 „Darbas su videoterminalais:

Saugos ir sveikatos reikalavimai“ VIII skyriaus p.25 (25.1.; 25.2; 25.3) reikalavimai. Kabinetuose darbo vietų skaičių išlaikomi 20m³ erdvės 1 darbo vietai reikalavimai, kabinete numatoma 6m² vienai darbo vietai ne mažiau.

DOKUMENTO ŽYMUO	LAPAS	LAPŲ	LAIDA
(21-06)-TP-SA-AR	8	10	0

BENDRIEJI STATINIO RODIKLIAI

Pavadinimas	Mato vienetas	Kiekis	Pastabos
I. SKLYPAS			
Pavadinimas	Mato vienetas	Kiekis	Pastabos
I. SKLYPAS			
1. sklypo plotas	m ²	89952	Žemės sklypo kad. Nr.6854/ 0019 :28 Žemės sklypo Unikalus daikto numeris:4400-5006-5916
2. sklypo užstatymo intensyvumas	%	12.9/ 13.16	Esamas/ naujas
3. sklypo užstatymo tankumas	%	8.2/ 8.45	Esamas/ naujas
II. PASTATAI			
II Projekte tvarkomas pastatas : Unikalus numeris: 6897-1003-8010; Žymėjimas plane: 1D6/p;			
1. Pastato paskirties rodikliai (gamybos, kitos planuojamos ūkinės veiklos, paslaugų apimtys, butų, vietų, lovų, bendras ir aptarnaujamų žmonių skaičius, kiti rodikliai). Darbuotojų skaičius:	vnt.		Unikalus numeris: 6897-1003-8010; Žymėjimas plane: 1D6/p;
2. Pastato bendrasis plotas*	m ²	8199.40/8435.46	Esamas/ naujas
3. Pastato naudingasis plotas*	m ²	8199.40/8435.46	Esamas/naujas
4. Pastato tūris*	m ³	34643/35810	Esamas/naujas
5. Aukštų skaičius	vnt.	6 1	Su cokoliniu ir techniniu aukštu Naujo priestato
6. Pastato aukštis*	m	20.75 4.30	Nuo žemės paviršiaus iki stogo parapeto Naujo priestato
7. Energinio naudingumo klasė [5.41]		C/C A++	Esama/ nauja Naujo priestato
8. Pastato (patalpų) akustinio komforto sąlygų klasė [5.43]		D/ D D	Esama/nauja Naujo priestato
9. Statinio atsparumo ugniai laipsnis		I I	Esama/nauja Naujo priestato

DOKUMENTO ŽYMUO	LAPAS	LAPŲ	LAIDA
(21-06)-TP-SA-AR	9	10	0

Pavadinimas	Mato vienetas	Kiekis	Pastabos
10. Kiti specifiniai pastato rodikliai		-	-

*Žvaigždute pažymėti rodikliai baigus statybą ir atlikus kadastrinius matavimus gali turėti neesminių nukrypimų.

Jeigu apibūdinant pirkimo objektą, techninėje specifikacijoje yra nurodyti konkretūs modeliai ar šaltiniai, standartai, konkretūs procesai ar prekės ženklai, patentai, tipai, konkreti kilmė ar gamyba tai apima ir jiems lygiaverčius produktus ar procesus (t. y. tiekėjas gali siūlyti ir atitinkamus lygiaverčius produktus ar procesus), nepriklausomai nuo to, ar šalia yra priedas „arba lygiavertis“ (sąlyga netaikytina, jeigu šaltinis, standartas, konkretus procesas ar prekės ženklas, patentas, tipas, konkreti kilmė ar gamyba nurodyta apibrėžiant perkančiosios organizacijos ar partnerių turimus produktus ar esamus procesus). Lygiavertiškumo įrodymas yra tiekėjo pareiga

DOKUMENTO ŽYMUO	LAPAS	LAPŲ	LAIDA
(21-06)-TP-SA-AR	10	10	0


VALSTYBĖS ĮMONĖ REGISTRŲ CENTRAS

Lvovo g. 25-101, 09320 Vilnius, tel. (8 5) 2688 262, el. p. info@registrucentras.lt
Duomenys kaupiami ir saugomi Juridinių asmenų registre, kodas 124110246

NEKILNOJAMOJO TURTO REGISTRO DUOMENŲ BAZĖS IŠRAŠAS

2022-04-04 08:18:18

1. Nekilnojamojo turto registre įregistruotas turtas:

Registro Nr.: **44/2229203**
Registro tipas: **Žemės sklypas su statiniais**
Sudarymo data: **2018-04-25**
Adresas: **Plungė, J. Tumo-Vaižganto g. 89**

2. Nekilnojamieji daiktai:

2.1. **Žemės sklypas**
Unikalus daikto numeris: **4400-5006-5916**
Žemės sklypo kadastro numeris ir kadastro vietovės pavadinimas: **6854/0019:28 Plungės m. k.v.**
Daikto pagrindinė naudojimo paskirtis: **Kita**
Žemės sklypo naudojimo būdas: **Visuomeninės paskirties teritorijos**
Statusas: **Suformuotas padalijus daiktą**
Daikto istorinė kilmė: **Gautas padalijus daiktą, unikalus daikto numeris 4400-0751-4301**
Žemės sklypo plotas: **8.9952 ha**
Žemės ūkio naudmenų plotas viso: **3.5070 ha**
iš jo: ariamos žemės plotas: **3.1100 ha**
iš jo: sodų plotas: **0.3970 ha**
Užstatyta teritorija: **4.2182 ha**
Kitos žemės plotas: **1.2700 ha**
Žemės ūkio naudmenų našumo balas: **31.3**
Matavimų tipas: **Žemės sklypas suformuotas atliekant kadastrinius matavimus**
Indeksuota žemės sklypo vertė: **120046 Eur**
Žemės sklypo vertė: **75029 Eur**
Vidutinė rinkos vertė: **328000 Eur**
Vidutinės rinkos vertės nustatymo data: **2020-10-20**
Vidutinės rinkos vertės nustatymo būdas: **Masinis vertinimas**
Kadastro duomenų nustatymo data: **2020-08-24**
Teritorija, kurioje taikomos specialiosios žemės naudojimo sąlygos: **Elektros tinklų apsaugos zonos (III skyrius, ketvirtasis skirsnis)**
Teritorijos unikalus numeris: **100250868**
Teritorijos nustatymo data: **2022-01-25**
Žymos apie teritoriją padarymo data: **2022-02-08**
Teritorija, kurioje taikomos specialiosios žemės naudojimo sąlygos: **Elektros tinklų apsaugos zonos (III skyrius, ketvirtasis skirsnis)**
Teritorijos unikalus numeris: **100253453**
Teritorijos nustatymo data: **2022-01-25**
Žymos apie teritoriją padarymo data: **2022-02-09**
Teritorija, kurioje taikomos specialiosios žemės naudojimo sąlygos: **Elektros tinklų apsaugos zonos (III skyrius, ketvirtasis skirsnis)**
Teritorijos unikalus numeris: **100280604**
Teritorijos nustatymo data: **2022-01-25**
Žymos apie teritoriją padarymo data: **2022-02-11**
Teritorija, kurioje taikomos specialiosios žemės naudojimo sąlygos: **Elektros tinklų apsaugos zonos (III skyrius, ketvirtasis skirsnis)**
Teritorijos unikalus numeris: **100285588**
Teritorijos nustatymo data: **2022-01-25**
Žymos apie teritoriją padarymo data: **2022-02-15**
Teritorija, kurioje taikomos specialiosios žemės naudojimo sąlygos: **Elektros tinklų apsaugos zonos (III skyrius, ketvirtasis skirsnis)**
Teritorijos unikalus numeris: **100285743**
Teritorijos nustatymo data: **2022-01-25**
Žymos apie teritoriją padarymo data: **2022-02-15**
Teritorija, kurioje taikomos specialiosios žemės naudojimo sąlygos: **Elektros tinklų apsaugos zonos (III skyrius, ketvirtasis skirsnis)**
Teritorijos unikalus numeris: **100290720**
Teritorijos nustatymo data: **2022-01-25**
Žymos apie teritoriją padarymo data: **2022-02-15**
Teritorija, kurioje taikomos specialiosios žemės naudojimo sąlygos: **Elektros tinklų apsaugos zonos (III skyrius, ketvirtasis skirsnis)**
Teritorijos unikalus numeris: **100294972**
Teritorijos nustatymo data: **2022-01-25**
Žymos apie teritoriją padarymo data: **2022-02-15**
Teritorija, kurioje taikomos specialiosios žemės naudojimo sąlygos: **Elektros tinklų apsaugos zonos (III skyrius, ketvirtasis skirsnis)**
Teritorijos unikalus numeris: **100296839**
Teritorijos nustatymo data: **2022-01-25**
Žymos apie teritoriją padarymo data: **2022-02-15**
Teritorija, kurioje taikomos specialiosios žemės naudojimo sąlygos: **Elektros tinklų apsaugos zonos (III skyrius, ketvirtasis skirsnis)**
Teritorijos unikalus numeris: **100302995**
Teritorijos nustatymo data: **2022-01-25**

- Žymos apie teritoriją padarymo data: **2022-02-18**
Teritorija, kurioje taikomos specialiosios žemės
naudojimo sąlygos: **Elektros tinklų apsaugos zonos (III skyrius, ketvirtasis skirsnis)**
Teritorijos unikalus numeris: **100309364**
Teritorijos nustatymo data: **2022-01-25**
Žymos apie teritoriją padarymo data: **2022-02-18**
Teritorija, kurioje taikomos specialiosios žemės
naudojimo sąlygos: **Elektros tinklų apsaugos zonos (III skyrius, ketvirtasis skirsnis)**
Teritorijos unikalus numeris: **100309635**
Teritorijos nustatymo data: **2022-01-25**
Žymos apie teritoriją padarymo data: **2022-02-18**
Teritorija, kurioje taikomos specialiosios žemės
naudojimo sąlygos: **Elektros tinklų apsaugos zonos (III skyrius, ketvirtasis skirsnis)**
Teritorijos unikalus numeris: **100310118**
Teritorijos nustatymo data: **2022-01-25**
Žymos apie teritoriją padarymo data: **2022-02-18**
Teritorija, kurioje taikomos specialiosios žemės
naudojimo sąlygos: **Elektros tinklų apsaugos zonos (III skyrius, ketvirtasis skirsnis)**
Teritorijos unikalus numeris: **100310580**
Teritorijos nustatymo data: **2022-01-25**
Žymos apie teritoriją padarymo data: **2022-02-18**
Teritorija, kurioje taikomos specialiosios žemės
naudojimo sąlygos: **Skirstomųjų dujotiekių apsaugos zonos (III skyrius, šeštasis skirsnis)**
Teritorijos unikalus numeris: **100236984**
Teritorijos nustatymo data: **2022-01-25**
Žymos apie teritoriją padarymo data: **2022-02-03**
Teritorija, kurioje taikomos specialiosios žemės
naudojimo sąlygos: **Skirstomųjų dujotiekių apsaugos zonos (III skyrius, šeštasis skirsnis)**
Teritorijos unikalus numeris: **100263504**
Teritorijos nustatymo data: **2022-01-25**
Žymos apie teritoriją padarymo data: **2022-02-09**
- 2.2. **Pastatas - Ligoninės pastatas**
Unikalus daikto numeris: **6897-1003-8031**
Daikto pagrindinė naudojimo paskirtis: **Gydymo**
Žymėjimas plane: **3D1p**
Statybos pradžios metai: **1971**
Statybos pabaigos metai: **1971**
Rekonstravimo pradžios metai: **2006**
Rekonstravimo pabaigos metai: **2006**
Papr. remonto pradžios metai: **2020**
Papr. remonto pabaigos metai: **2022**
Statinio kategorija: **Neypatingasis**
Baigtumo procentas: **100 %**
Šildymas: **Bendroji centrinio šildymo sistema**
Vandentiekis: **Komunalinis vandentiekis**
Nuotekų šalinimas: **Komunalinis nuotekų šalinimas**
Dujos: **Nėra**
Sienos: **Plytos**
Stogo danga: **Ruberoidas**
Aukštų skaičius: **1**
Bendras plotas: **555.71 kv. m**
Pagrindinis plotas: **400.52 kv. m**
Tūris: **2326 kub. m**
Užstatytas plotas: **672.00 kv. m**
Koordinatė X: **6198050**
Koordinatė Y: **364211**
Atkūrimo sąnaudos (statybos vertė): **516000 Eur**
Fizinio nusidėvėjimo procentas: **13 %**
Atkuriamoji vertė: **449000 Eur**
Atkūrimo sąnaudų (statybos vertės) ir atkuriamosios
vertės nustatymo data: **2022-01-14**
Vidutinė rinkos vertė: **87900 Eur**
Vidutinės rinkos vertės nustatymo būdas: **Masinis vertinimas**
Vidutinės rinkos vertės nustatymo data: **2022-01-14**
Kadastro duomenų nustatymo data: **2022-01-14**
- 2.3. **Pastatas - Ligoninė**
Unikalus daikto numeris: **6897-1003-8010**
Daikto pagrindinė naudojimo paskirtis: **Gydymo**
Žymėjimas plane: **1D6/p**
Statybos pradžios metai: **1971**
Statybos pabaigos metai: **2003**
Rekonstravimo pradžios metai: **2011**
Rekonstravimo pabaigos metai: **2012**
Papr. remonto pradžios metai: **2019**
Papr. remonto pabaigos metai: **2019**
Statinio kategorija: **Ypatingasis**
Baigtumo procentas: **100 %**
Šildymas: **Bendroji centrinio šildymo sistema**
Vandentiekis: **Komunalinis vandentiekis**
Nuotekų šalinimas: **Komunalinis nuotekų šalinimas**
Dujos: **Nėra**
Sienos: **Plytos**

Stogo danga: **Fotoelektriniai moduliai**
 Aukštų skaičius: **6**
 Bendras plotas: **8199.40 kv. m**
 Pagrindinis plotas: **5141.20 kv. m**
 Tūris: **34643 kub. m**
 Užstatytas plotas: **2176.00 kv. m**
 Koordinatė X: **6198173**
 Koordinatė Y: **364176**
 Atkūrimo sąnaudos (statybos vertė): **5266000 Eur**
 Fizinio nusidėvėjimo procentas: **32 %**
 Atkuriamoji vertė: **3581000 Eur**
 Atkūrimo sąnaudų (statybos vertės) ir atkuriamosios
 vertės nustatymo data: **2019-11-11**
 Vidutinė rinkos vertė: **1059000 Eur**
 Vidutinės rinkos vertės nustatymo būdas: **Masinis vertinimas**
 Vidutinės rinkos vertės nustatymo data: **2020-10-27**
 Kadastro duomenų nustatymo data: **2019-11-11**

2.4.

Pastatas - Poliklinika
 Adresas: **Plungė, J. Tumo-Vaižganto g. 91**
 Aprašymas / pastabos: **Nebaigtas kapitalinis remontas (2016-2020m.). Baigtumas- 30 proc.**
 Unikalus daikto numeris: **6897-1003-8020**
 Daikto pagrindinė naudojimo paskirtis: **Gydymo**
 Žymėjimas plane: **2D3/p**
 Statybos pradžios metai: **1971**
 Statybos pabaigos metai: **1971**
 Rekonstravimo pradžios metai: **2000**
 Rekonstravimo pabaigos metai: **2001**
 Kap. remonto pradžios metai: **2016**
 Kap. remonto pabaigos metai: **2020**
 Papr. remonto pradžios metai: **2017**
 Papr. remonto pabaigos metai: **2017**
 Statinio kategorija: **Neypatingasis**
 Baigtumo procentas: **100 %**
 Šildymas: **Bendroji centrinio šildymo sistema**
 Vandentiekis: **Komunalinis vandentiekis**
 Nuotekų šalinimas: **Komunalinis nuotekų šalinimas**
 Dujos: **Nėra**
 Sienos: **Plytos**
 Stogo danga: **Metalas**
 Aukštų skaičius: **3**
 Bendras plotas: **1391.57 kv. m**
 Pagrindinis plotas: **1105.18 kv. m**
 Tūris: **6052 kub. m**
 Užstatytas plotas: **704.00 kv. m**
 Koordinatė X: **6198155**
 Koordinatė Y: **364078**
 Atkūrimo sąnaudos (statybos vertė): **1023000 Eur**
 Fizinio nusidėvėjimo procentas: **30 %**
 Atkuriamoji vertė: **716000 Eur**
 Atkūrimo sąnaudų (statybos vertės) ir atkuriamosios
 vertės nustatymo data: **2020-10-05**
 Vidutinė rinkos vertė: **209000 Eur**
 Vidutinės rinkos vertės nustatymo būdas: **Masinis vertinimas**
 Vidutinės rinkos vertės nustatymo data: **2022-03-23**
 Kadastro duomenų nustatymo data: **2020-10-05**

2.5.

Pastatas - Administracinis
 Adresas: **Plungė, J. Tumo-Vaižganto g. 93**
 Aprašymas / pastabos: **B.p. 4H1p**
 Unikalus daikto numeris: **6897-1003-8042**
 Daikto pagrindinė naudojimo paskirtis: **Administracinė**
 Žymėjimas plane: **4B1/p**
 Statybos pradžios metai: **1971**
 Statybos pabaigos metai: **1988**
 Rekonstravimo pradžios metai: **1990**
 Rekonstravimo pabaigos metai: **1990**
 Baigtumo procentas: **100 %**
 Šildymas: **Centrinis šildymas iš centralizuotų sistemų**
 Vandentiekis: **Komunalinis vandentiekis**
 Nuotekų šalinimas: **Komunalinis nuotekų šalinimas**
 Dujos: **Nėra**
 Sienos: **Plytos**
 Stogo danga: **Ruberoidas**
 Aukštų skaičius: **1**
 Bendras plotas: **1237.09 kv. m**
 Pagrindinis plotas: **899.57 kv. m**
 Tūris: **6204 kub. m**
 Užstatytas plotas: **1266.00 kv. m**
 Koordinatė X: **6198095.64**
 Koordinatė Y: **364132.48**
 Atkūrimo sąnaudos (statybos vertė): **497857 Eur**
 Fizinio nusidėvėjimo procentas: **36 %**
 Atkuriamoji vertė: **318582 Eur**

Vidutinė rinkos vertė: **163000 Eur**
 Vidutinės rinkos vertės nustatymo būdas: **Masinis vertinimas**
 Vidutinės rinkos vertės nustatymo data: **2018-07-03**
 Kadastro duomenų nustatymo data: **2004-12-20**
 Pastato (jo dalies) energinio naudingumo klasė: **B**
 Skaičiuojamosios šiluminės energijos sąnaudos
 pastatui (jo daliai) šildyti: **0.00 kWh/m2/m.**

2.6.

Pastatas - Sandėlis

Unikalus daikto numeris: **6897-1003-8053**
 Daikto pagrindinė naudojimo paskirtis: **Sandėliavimo**
 Žymėjimas plane: **5F1/p**
 Statybos pradžios metai: **1971**
 Statybos pabaigos metai: **1971**
 Baigtumo procentas: **100 %**
 Šildymas: **Nėra**
 Vandentiekis: **Komunalinis vandentiekis**
 Nuotekų šalinimas: **Komunalinis nuotekų šalinimas**
 Dujos: **Nėra**
 Sienos: **Plytos**
 Stogo danga: **Ruberoidas**
 Aukštų skaičius: **1**
 Bendras plotas: **1419.02 kv. m**
 Pagrindinis plotas: **1299.54 kv. m**
 Tūris: **7070 kub. m**
 Užstatytas plotas: **1404.00 kv. m**
 Koordinatė X: **6198057.12**
 Koordinatė Y: **364092.02**
 Atkūrimo sąnaudos (statybos vertė): **256024 Eur**
 Fizinio nusidėvėjimo procentas: **39 %**
 Atkuriamoji vertė: **156105 Eur**
 Vidutinė rinkos vertė: **54738 Eur**
 Vidutinės rinkos vertės nustatymo data: **2004-12-20**
 Kadastro duomenų nustatymo data: **2004-12-20**

2.7.

Pastatas - Autogaražas

Adresas: **Plungė, J. Tumo-Vaižganto g. 97B**
 Aprašymas / pastabos: **Suformuotos pastatė 2 patalpos reg. Nr.44/1527892; 44/1527893**
 Unikalus daikto numeris: **6897-1003-8064**
 Daikto pagrindinė naudojimo paskirtis: **Garažų**
 Žymėjimas plane: **6G1/p**
 Statybos pradžios metai: **1977**
 Statybos pabaigos metai: **1977**
 Baigtumo procentas: **100 %**
 Šildymas: **Nėra**
 Vandentiekis: **Nėra**
 Nuotekų šalinimas: **Nėra**
 Dujos: **Nėra**
 Sienos: **Plytos**
 Stogo danga: **Ruberoidas**
 Aukštų skaičius: **1**
 Bendras plotas: **418.46 kv. m**
 Pagrindinis plotas: **409.44 kv. m**
 Tūris: **1801 kub. m**
 Užstatytas plotas: **416.00 kv. m**
 Koordinatė X: **6198004.27**
 Koordinatė Y: **364075.08**
 Atkūrimo sąnaudos (statybos vertė): **86017 Eur**
 Fizinio nusidėvėjimo procentas: **31 %**
 Atkuriamoji vertė: **59372 Eur**
 Vidutinė rinkos vertė: **17500 Eur**
 Vidutinės rinkos vertės nustatymo būdas: **Masinis vertinimas**
 Vidutinės rinkos vertės nustatymo data: **2018-07-03**
 Kadastro duomenų nustatymo data: **2004-12-20**

2.8.

Pastatas - Garažas

Adresas: **Plungė, Beržų aklg. 7**
 Unikalus daikto numeris: **6897-1003-8097**
 Daikto pagrindinė naudojimo paskirtis: **Garažų**
 Žymėjimas plane: **12G1/p**
 Statybos pradžios metai: **1988**
 Statybos pabaigos metai: **1988**
 Baigtumo procentas: **100 %**
 Šildymas: **Nėra**
 Vandentiekis: **Nėra**
 Nuotekų šalinimas: **Nėra**
 Dujos: **Nėra**
 Sienos: **Plytos**
 Stogo danga: **Asbestcementis**
 Aukštų skaičius: **1**
 Bendras plotas: **422.73 kv. m**
 Pagrindinis plotas: **404.70 kv. m**
 Tūris: **1576 kub. m**
 Užstatytas plotas: **386.00 kv. m**
 Koordinatė X: **6197979.28**

Koordinatė Y: **364100.33**
 Atkūrimo sąnaudos (statybos vertė): **78487 Eur**
 Fizinio nusidėvėjimo procentas: **19 %**
 Atkuriamoji vertė: **63716 Eur**
 Vidutinė rinkos vertė: **16200 Eur**
 Vidutinės rinkos vertės nustatymo būdas: **Masinis vertinimas**
 Vidutinės rinkos vertės nustatymo data: **2020-10-27**
 Kadastro duomenų nustatymo data: **2004-12-20**

2.9.

Pastatas - Sandėlis
 Unikalus daikto numeris: **4400-0487-4959**
 Daikto pagrindinė naudojimo paskirtis: **Sandėliavimo**
 Žymėjimas plane: **14F1/b**
 Statybos pradžios metai: **1985**
 Statybos pabaigos metai: **1985**
 Baigtumo procentas: **100 %**
 Šildymas: **Nėra**
 Vandentiekis: **Nėra**
 Nuotekų šalinimas: **Nėra**
 Dujos: **Nėra**
 Sienos: **Gelžbetonio blokai**
 Stogo danga: **Ruberoidas**
 Aukštų skaičius: **1**
 Bendras plotas: **99.59 kv. m**
 Pagrindinis plotas: **99.59 kv. m**
 Tūris: **517 kub. m**
 Užstatytas plotas: **152.00 kv. m**
 Koordinatė X: **6198009.6**
 Koordinatė Y: **364227.24**
 Atkūrimo sąnaudos (statybos vertė): **23199 Eur**
 Fizinio nusidėvėjimo procentas: **23 %**
 Atkuriamoji vertė: **17870 Eur**
 Vidutinė rinkos vertė: **6256 Eur**
 Vidutinės rinkos vertės nustatymo data: **2004-12-20**
 Kadastro duomenų nustatymo data: **2004-12-28**

2.10.

Pastatas - Pastatas greitosios pagalbos automobilių priėmimui pastatas
 Unikalus daikto numeris: **4400-2855-2183**
 Daikto pagrindinė naudojimo paskirtis: **Kita**
 Žymėjimas plane: **16H1/g**
 Statybos pradžios metai: **2013**
 Statybos pabaigos metai: **2013**
 Statinio kategorija: **II grupės nesudėtingasis**
 Baigtumo procentas: **100 %**
 Šildymas: **Nėra**
 Vandentiekis: **Nėra**
 Nuotekų šalinimas: **Nėra**
 Dujos: **Nėra**
 Sienos: **Metalas su karkasu**
 Stogo danga: **Ruberoidas**
 Aukštų skaičius: **1**
 Bendras plotas: **77.61 kv. m**
 Pagrindinis plotas: **77.61 kv. m**
 Tūris: **345 kub. m**
 Užstatytas plotas: **81.00 kv. m**
 Koordinatė X: **6198210**
 Koordinatė Y: **364174**
 Atkūrimo sąnaudos (statybos vertė): **66200 Eur**
 Fizinio nusidėvėjimo procentas: **14 %**
 Atkuriamoji vertė: **57000 Eur**
 Atkūrimo sąnaudų (statybos vertės) ir atkuriamosios
 vertės nustatymo data: **2020-10-27**
 Vidutinė rinkos vertė: **57000 Eur**
 Vidutinės rinkos vertės nustatymo būdas: **Atkuriamoji vertė**
 Vidutinės rinkos vertės nustatymo data: **2020-10-27**
 Kadastro duomenų nustatymo data: **2013-12-31**

2.11.

Pastatas - Modulinis pastatas prie skubios pagalbos skyriaus
 Unikalus daikto numeris: **4400-5084-1902**
 Daikto pagrindinė naudojimo paskirtis: **Kita**
 Žymėjimas plane: **17H1/g**
 Statybos pradžios metai: **2018**
 Statybos pabaigos metai: **2018**
 Statinio kategorija: **I grupės nesudėtingasis**
 Baigtumo procentas: **100 %**
 Šildymas: **Vietinis centrinis šildymas**
 Vandentiekis: **Vietinis vandentiekis**
 Nuotekų šalinimas: **Komunalinis nuotekų šalinimas**
 Dujos: **Nėra**
 Sienos: **Metalas su karkasu**
 Stogo danga: **Metalas**
 Aukštų skaičius: **1**
 Bendras plotas: **33.69 kv. m**
 Pagrindinis plotas: **25.44 kv. m**
 Tūris: **104 kub. m**

- Užstatytas plotas: **37.00 kv. m**
 Koordinatė X: **6198228**
 Koordinatė Y: **364186**
 Atkūrimo sąnaudos (statybos vertė): **24600 Eur**
 Fizinio nusidėvėjimo procentas: **4 %**
 Atkuriamoji vertė: **23700 Eur**
 Atkūrimo sąnaudų (statybos vertės) ir atkuriamosios
 vertės nustatymo data: **2020-10-27**
 Vidutinė rinkos vertė: **23700 Eur**
 Vidutinės rinkos vertės nustatymo būdas: **Atkuriamoji vertė**
 Vidutinės rinkos vertės nustatymo data: **2020-10-27**
 Katastro duomenų nustatymo data: **2018-09-12**
- 2.12. Pastatas - Ledainė**
 Unikalus daikto numeris: **6897-1003-8100**
 Daikto pagrindinė naudojimo paskirtis: **Pagalbinio ūkio**
 Žymėjimas plane: **9H1/p**
 Statybos pradžios metai: **1971**
 Statybos pabaigos metai: **1971**
 Baigtumo procentas: **100 %**
 Šildymas: **Nėra**
 Vandentiekis: **Nėra**
 Nuotekų šalinimas: **Nėra**
 Sienos: **Plytos**
 Aukštų skaičius: **1**
 Tūris: **140 kub. m**
 Užstatytas plotas: **50.30 kv. m**
 Atkūrimo sąnaudos (statybos vertė): **8225 Eur**
 Fizinio nusidėvėjimo procentas: **40 %**
 Atkuriamoji vertė: **4953 Eur**
 Vidutinė rinkos vertė: **981 Eur**
 Vidutinės rinkos vertės nustatymo būdas: **Masinis vertinimas**
 Vidutinės rinkos vertės nustatymo data: **2020-10-27**
 Katastro duomenų nustatymo data: **2004-12-20**
- 2.13. Pastatas - Sandėlis**
 Unikalus daikto numeris: **4400-0507-4702**
 Daikto pagrindinė naudojimo paskirtis: **Pagalbinio ūkio**
 Žymėjimas plane: **15F1/p**
 Statybos pradžios metai: **1977**
 Statybos pabaigos metai: **1977**
 Baigtumo procentas: **100 %**
 Šildymas: **Nėra**
 Vandentiekis: **Nėra**
 Nuotekų šalinimas: **Nėra**
 Sienos: **Plytos**
 Aukštų skaičius: **1**
 Tūris: **49 kub. m**
 Užstatytas plotas: **25.00 kv. m**
 Atkūrimo sąnaudos (statybos vertė): **2896 Eur**
 Fizinio nusidėvėjimo procentas: **32 %**
 Atkuriamoji vertė: **1969 Eur**
 Vidutinė rinkos vertė: **689 Eur**
 Vidutinės rinkos vertės nustatymo data: **2004-12-20**
 Katastro duomenų nustatymo data: **2004-12-28**
- 2.14. Kiti inžineriniai statiniai - Kiemo statiniai**
 Aprašymas / pastabos: **Aikštelė paž. K1, Šaligatvis (K2); Tvora paž. T (Tvora vielos tinklo su cokoliu (T1) Tvora vielos tinklo (T3) Cokolis (T2); Baseinas paž. N Baseinas; Aikštelė K3; Šaligatvis K4**
 Unikalus daikto numeris: **6897-1003-8131**
 Daikto pagrindinė naudojimo paskirtis: **Kiti inžineriniai statiniai**
 Žymėjimas plane: **K**
 Statybos pradžios metai: **1971**
 Statybos pabaigos metai: **1971**
 Statinio kategorija: **II grupės nesudėtingasis**
 Baigtumo procentas: **100 %**
 Atkūrimo sąnaudos (statybos vertė): **1125000 Eur**
 Atkuriamoji vertė: **332000 Eur**
 Atkūrimo sąnaudų (statybos vertės) ir atkuriamosios
 vertės nustatymo data: **2020-10-27**
 Vidutinė rinkos vertė: **293000 Eur**
 Vidutinės rinkos vertės nustatymo būdas: **Atkuriamoji vertė**
 Vidutinės rinkos vertės nustatymo data: **2020-10-27**
 Katastro duomenų nustatymo data: **2017-05-31**
- 2.15. Kelias - Vidaus kelias**
 Unikalus daikto numeris: **4400-4626-0286**
 Daikto pagrindinė naudojimo paskirtis: **Kelių**
 Žymėjimas plane: **2k**
 Statybos pabaigos metai: **2017**
 Statinio kategorija: **II grupės nesudėtingasis**
 Baigtumo procentas: **100 %**
 Ilgis: **0.031 km**
 Danga: **Asfaltbetonis**

Kelio reikšmė: **Vietinės**
 Kelio kategorija: **III**
 Eismo juostų skaičius: **Dvi**
 Atkūrimo sąnaudos (statybos vertė): **7270 Eur**
 Atkuriamoji vertė: **7270 Eur**
 Atkūrimo sąnaudų (statybos vertės) ir atkuriamosios
 vertės nustatymo data: **2017-05-31**
 Vidutinė rinkos vertė: **7270 Eur**
 Vidutinės rinkos vertės nustatymo būdas: **Atkuriamoji vertė**
 Vidutinės rinkos vertės nustatymo data: **2017-05-31**
 Kadastro duomenų nustatymo data: **2017-05-31**

2.16. Vandentiekio tinklai - Vandentiekio tinklai

Aprašymas / pastabos: .
 Unikalus daikto numeris: **4400-4738-9288**
 Daikto pagrindinė naudojimo paskirtis: **Vandentiekio tinklų**
 Žymėjimas plane: **V**
 Statybos pradžios metai: **1971**
 Statybos pabaigos metai: **1971**
 Statinio kategorija: **Neypatingasis**
 Baigtumo procentas: **100 %**
 Ilgis: **127.00 m**
 Medžiaga: **Ketus**
 Vandentiekio linijos reikšmė: **Skirstomoji (kvartalinė)**
 Atkūrimo sąnaudos (statybos vertė): **19900 Eur**
 Fizinio nusidėvėjimo procentas: **75 %**
 Atkuriamoji vertė: **4980 Eur**
 Atkūrimo sąnaudų (statybos vertės) ir atkuriamosios
 vertės nustatymo data: **2021-12-31**
 Vidutinė rinkos vertė: **4980 Eur**
 Vidutinės rinkos vertės nustatymo būdas: **Atkuriamoji vertė**
 Vidutinės rinkos vertės nustatymo data: **2021-12-31**
 Kadastro duomenų nustatymo data: **2017-09-01**

2.17. Vandentiekio tinklai - Vandentiekio tinklai

Unikalus daikto numeris: **4400-4739-3913**
 Daikto pagrindinė naudojimo paskirtis: **Vandentiekio tinklų**
 Žymėjimas plane: **1V**
 Statybos pradžios metai: **1971**
 Statybos pabaigos metai: **1971**
 Statinio kategorija: **Neypatingasis**
 Baigtumo procentas: **100 %**
 Ilgis: **281.76 m**
 Medžiaga: **Ketus**
 Vandentiekio linijos reikšmė: **Skirstomoji (kvartalinė)**
 Atkūrimo sąnaudos (statybos vertė): **39400 Eur**
 Fizinio nusidėvėjimo procentas: **75 %**
 Atkuriamoji vertė: **9870 Eur**
 Atkūrimo sąnaudų (statybos vertės) ir atkuriamosios
 vertės nustatymo data: **2021-12-31**
 Vidutinė rinkos vertė: **9870 Eur**
 Vidutinės rinkos vertės nustatymo būdas: **Atkuriamoji vertė**
 Vidutinės rinkos vertės nustatymo data: **2021-12-31**
 Kadastro duomenų nustatymo data: **2017-09-01**

2.18. Nuotekų šalinimo tinklai - Lietaus nuotekų tinklai

Unikalus daikto numeris: **4400-4626-0308**
 Daikto pagrindinė naudojimo paskirtis: **Nuotekų šalinimo tinklų**
 Žymėjimas plane: **L**
 Statybos pradžios metai: **2016**
 Statybos pabaigos metai: **2017**
 Statinio kategorija: **II grupės nesudėtingasis**
 Baigtumo procentas: **100 %**
 Ilgis: **85.20 m**
 Medžiaga: **Polivinilchloridas**
 Nuotekų linijos reikšmė: **Išvadinė**
 Nuotekų linijos rūšis: **Renkamoji**
 Atkūrimo sąnaudos (statybos vertė): **6700 Eur**
 Atkuriamoji vertė: **6700 Eur**
 Atkūrimo sąnaudų (statybos vertės) ir atkuriamosios
 vertės nustatymo data: **2017-05-31**
 Vidutinė rinkos vertė: **6700 Eur**
 Vidutinės rinkos vertės nustatymo būdas: **Atkuriamoji vertė**
 Vidutinės rinkos vertės nustatymo data: **2017-05-31**
 Kadastro duomenų nustatymo data: **2017-05-31**

3. Daikto priklausiniai iš kito registro: įrašų nėra

4. Nuosavybė:

4.1.

Nuosavybės teisė
 Savininkas: **PLUNGĖS RAJONO SAVIVALDYBĖ, a.k. 111104268**
 Daiktas: **pastatas Nr. 6897-1003-8031, aprašytas p. 2.2.**
 Įregistravimo pagrindas: **1995-09-20 Lietuvos Respublikos Vyriausybės nutarimas Nr. 1251**
1997-10-01 Perdavimo - priėmimo aktas

- 2022-03-29 Deklaracija apie statybos užbaigimą / paskirties pakeitimą
Nr. ARCCR-100-220329-04975
[rašas galioja: Nuo 2022-03-30]
- 4.2. Nuosavybės teisė
Savininkas: Uždaroji akcinė bendrovė "Plungės vandenys", a.k. 169845485
Daiktas: vandentiekio tinklai Nr. 4400-4738-9288, aprašyti p. 2.16.
vandentiekio tinklai Nr. 4400-4739-3913, aprašyti p. 2.17.
[registravimo pagrindas: 2021-10-15 Perdavimo - priėmimo aktas Nr. TPA-224
2022-01-06 Akcijų pasirašymo sutartis Nr. 99
[rašas galioja: Nuo 2022-01-13]
- 4.3. Nuosavybės teisė
Savininkas: PLUNGĖS RAJONO SAVIVALDYBĖ, a.k. 111104268
Daiktas: pastatas Nr. 6897-1003-8020, aprašytas p. 2.4.
[registravimo pagrindas: 1995-09-20 Lietuvos Respublikos Vyriausybės nutarimas Nr. 1251
1997-10-01 Perdavimo - priėmimo aktas
2021-02-10 Deklaracija apie statybos užbaigimą / paskirties pakeitimą Nr. 1
[rašas galioja: Nuo 2021-02-11]
- 4.4. Nuosavybės teisė
Savininkas: PLUNGĖS RAJONO SAVIVALDYBĖ, a.k. 111104268
Daiktas: pastatas Nr. 4400-5084-1902, aprašytas p. 2.11.
[registravimo pagrindas: 2020-10-02 Deklaracija apie statybos užbaigimą / paskirties pakeitimą
Nr. KS2-37
[rašas galioja: Nuo 2020-10-20]
- 4.5. Nuosavybės teisė
Savininkas: PLUNGĖS RAJONO SAVIVALDYBĖ, a.k. 111104268
Daiktas: pastatas Nr. 6897-1003-8010, aprašytas p. 2.3.
[registravimo pagrindas: 1995-09-20 Lietuvos Respublikos Vyriausybės nutarimas Nr. 1251
1997-10-01 Perdavimo - priėmimo aktas
2011-05-31 Deklaracija apie statybos užbaigimą
2012-06-12 Statybos užbaigimo aktas Nr. SUA-80-120612-00028
2019-07-09 Deklaracija apie statybos užbaigimą / paskirties pakeitimą
Nr. SG Nr. 641
[rašas galioja: Nuo 2020-03-04]
- 4.6. Nuosavybės teisė
Daiktas: 1030/89952 žemės sklypo Nr. 4400-5006-5916, aprašyto p. 2.1.
[registravimo pagrindas: 2013-12-19 Valstybinės žemės sklypo pirkimo - pardavimo sutartis
Nr. 14-6105
2019-07-04 Turto atsidalijimo iš bendrosios nuosavybės sutartis Nr. 2905
[rašas galioja: Nuo 2019-07-11]
- 4.7. Nuosavybės teisė
Savininkas: LIETUVOS RESPUBLIKA, a.k. 111105555
Daiktas: 88922/89952 žemės sklypo Nr. 4400-5006-5916, aprašyto p. 2.1.
[registravimo pagrindas: 2005-12-07 Apskritis viršininko įsakymas Nr. 2575
2019-07-04 Turto atsidalijimo iš bendrosios nuosavybės sutartis Nr. 2905
[rašas galioja: Nuo 2019-07-11]
- 4.8. Nuosavybės teisė
Savininkas: PLUNGĖS RAJONO SAVIVALDYBĖ, a.k. 111104268
Daiktas: kelias Nr. 4400-4626-0286, aprašytas p. 2.15.
nuotekų šalinimo tinklai Nr. 4400-4626-0308, aprašyti p. 2.18.
[registravimo pagrindas: 2017-07-26 Deklaracija apie statybos užbaigimą Nr. KS2-16
[rašas galioja: Nuo 2017-08-10]
- 4.9. Nuosavybės teisė
Savininkas: PLUNGĖS RAJONO SAVIVALDYBĖ, a.k. 111104268
Daiktas: kiti statiniai Nr. 6897-1003-8131, aprašyti p. 2.14.
[registravimo pagrindas: 1995-09-20 Lietuvos Respublikos Vyriausybės nutarimas Nr. 1251
1997-10-01 Perdavimo - priėmimo aktas
2017-07-26 Deklaracija apie statybos užbaigimą Nr. KS2-16
[rašas galioja: Nuo 2017-08-10]
- 4.10. Nuosavybės teisė
Savininkas: PLUNGĖS RAJONO SAVIVALDYBĖ, a.k. 111104268
Daiktas: pastatas Nr. 4400-2855-2183, aprašytas p. 2.10.
[registravimo pagrindas: 2014-02-12 Deklaracija apie statybos užbaigimą Nr. V3-85
[rašas galioja: Nuo 2014-03-26]
- 4.11. Nuosavybės teisė
Savininkas: PLUNGĖS RAJONO SAVIVALDYBĖ, a.k. 111104268
Daiktas: pastatas Nr. 6897-1003-8053, aprašytas p. 2.6.
pastatas Nr. 6897-1003-8100, aprašytas p. 2.12.
[registravimo pagrindas: 1995-09-20 Lietuvos Respublikos Vyriausybės nutarimas Nr. 1251
1997-10-01 Perdavimo - priėmimo aktas
[rašas galioja: Nuo 2007-04-03]
- 4.12. Nuosavybės teisė
Savininkas: PLUNGĖS RAJONO SAVIVALDYBĖ, a.k. 111104268
Daiktas: pastatas Nr. 4400-0487-4959, aprašytas p. 2.9.
pastatas Nr. 6897-1003-8097, aprašytas p. 2.8.
pastatas Nr. 4400-0507-4702, aprašytas p. 2.13.

[registravimo pagrindas: 2005-07-28 Statybos inspektorius pažyma Nr. 128
[rašas galioja: Nuo 2007-04-03

5. Valstybės ir savivaldybių žemės patikėjimo teisė:

5.1.

Valstybinės žemės patikėjimo teisė

Patikėtinis: Nacionalinė žemės tarnyba prie Žemės ūkio ministerijos, a.k. 188704927

Daiktas: 88922/89952 žemės sklypo Nr. 4400-5006-5916, aprašyto p. 2.1., 4.7.

[registravimo pagrindas: 2013-04-15 Nacionalinės žemės tarnybos teritorinio žemėtvarkos skyriaus vedėjo įsakymas Nr. 36VJ-(14.36.2.)-383

2018-06-15 Nacionalinės žemės tarnybos teritorinio skyriaus vedėjo sprendimas Nr. 36SK-645-(14.36.110.)

[rašas galioja: Nuo 2019-07-11

6. Kitos daiktinės teisės:

6.1.

Turto patikėjimo teisė

Patikėtinis: Viešoji įstaiga Plungės rajono savivaldybės ligoninė, a.k. 191135578

Daiktas: pastatas Nr. 6897-1003-8031, aprašytas p. 2.2.

[registravimo pagrindas: 2020-11-24 Turto patikėjimo teisės sutartis Nr. 6193

2022-03-29 Deklaracija apie statybos užbaigimą / paskirties pakeitimą Nr. ARCCR-100-220329-04975

[rašas galioja: Nuo 2022-03-30

6.2.

Turto patikėjimo teisė

Patikėtinis: Viešoji įstaiga Plungės rajono savivaldybės ligoninė, a.k. 191135578

Daiktas: pastatas Nr. 6897-1003-8020, aprašytas p. 2.4.

[registravimo pagrindas: 2012-04-06 Perdavimo - priėmimo aktas

2012-04-06 Turto patikėjimo sutartis Nr. BT6-02-5

2021-02-10 Deklaracija apie statybos užbaigimą / paskirties pakeitimą Nr. 1

Plotas: 1409.95 kv. m

[rašas galioja: Nuo 2021-02-11

6.3.

Turto patikėjimo teisė

Patikėtinis: Viešoji įstaiga Plungės rajono savivaldybės ligoninė, a.k. 191135578

Daiktas: pastatas Nr. 6897-1003-8010, aprašytas p. 2.3.

pastatas Nr. 4400-2855-2183, aprašytas p. 2.10.

pastatas Nr. 4400-5084-1902, aprašytas p. 2.11.

pastatas Nr. 6897-1003-8100, aprašytas p. 2.12.

kiti statiniai Nr. 6897-1003-8131, aprašyti p. 2.14.

[registravimo pagrindas: 2020-11-24 Turto patikėjimo teisės sutartis Nr. 6193

[rašas galioja: Nuo 2020-11-27

6.4.

Turto patikėjimo teisė

Patikėtinis: VšĮ Plungės rajono greitoji medicinos pagalba, a.k. 170091071

Daiktas: pastatas Nr. 6897-1003-8097, aprašytas p. 2.8.

[registravimo pagrindas: 2020-11-06 Turto patikėjimo teisės sutartis Nr. 5883

[rašas galioja: Nuo 2020-11-11

6.5.

Kelio servitutas - teisė važiuoti transporto priemonėmis, naudotis pėsčiųjų taku (tarnaujantis)

Daiktas: žemės sklypas Nr. 4400-5006-5916, aprašytas p. 2.1.

[registravimo pagrindas: 2005-12-07 Apskritis viršininko įsakymas Nr. 2575

2018-06-15 Nacionalinės žemės tarnybos teritorinio skyriaus vedėjo sprendimas Nr. 36SK-645-(14.36.110.)

Plotas: 903.00 kv. m

Aprašymas: Plane pažymėtas simboliu "S4".

[rašas galioja: Nuo 2019-07-11

6.6.

Kelio servitutas - teisė važiuoti transporto priemonėmis (tarnaujantis)

Daiktas: žemės sklypas Nr. 4400-5006-5916, aprašytas p. 2.1.

[registravimo pagrindas: 2005-12-07 Apskritis viršininko įsakymas Nr. 2575

2018-06-15 Nacionalinės žemės tarnybos teritorinio skyriaus vedėjo sprendimas Nr. 36SK-645-(14.36.110.)

Plotas: 126.00 kv. m

Aprašymas: Plane pažymėtas simboliu "S3".

[rašas galioja: Nuo 2019-07-11

6.7.

Kelio servitutas - teisė važiuoti transporto priemonėmis (tarnaujantis)

Daiktas: žemės sklypas Nr. 4400-5006-5916, aprašytas p. 2.1.

[registravimo pagrindas: 2005-12-07 Apskritis viršininko įsakymas Nr. 2575

2018-06-15 Nacionalinės žemės tarnybos teritorinio skyriaus vedėjo sprendimas Nr. 36SK-645-(14.36.110.)

Plotas: 10698.00 kv. m

Aprašymas: Plane pažymėtas simboliu "S1".

[rašas galioja: Nuo 2019-07-11

6.8.

Kelio servitutas - teisė naudotis pėsčiųjų taku (tarnaujantis)

Daiktas: žemės sklypas Nr. 4400-5006-5916, aprašytas p. 2.1.

[registravimo pagrindas: 2005-12-07 Apskritis viršininko įsakymas Nr. 2575

2018-06-15 Nacionalinės žemės tarnybos teritorinio skyriaus vedėjo sprendimas Nr. 36SK-645-(14.36.110.)

Plotas: 703.00 kv. m

Aprašymas: Plane pažymėtas simboliu "S2".

[rašas galioja: Nuo 2019-07-11

7. Juridiniai faktai:

- 7.1. **Sudaryta panaudos sutartis**
 Panaudos gavėjas: Neįgalumo ir darbingumo nustatymo tarnyba prie Socialinės apsaugos ir darbo ministerijos, a.k. 300121001
 Daiktas: 88922/89952 žemės sklypo Nr. 4400-5006-5916, aprašyto p. 2.1. , 4.7.
 Įregistravimo pagrindas: 2008-08-16 Panaudos sutartis Nr. V2-PN68/2008-0253
 2009-04-09 Susitarimas pakeisti sutartį Nr. VP2-PN68/2009-95
 2018-06-15 Nacionalinės žemės tarnybos teritorinio skyriaus vedėjo sprendimas Nr. 36SK-645-(14.36.110.)
 Plotas: 0.1341 ha
 Aprašymas: Žemės sklypo dalis, plane pažymėta skaičiumi "3".
 Įrašas galioja: Nuo 2019-07-11
 Terminas: Nuo 2008-09-16 iki 2028-09-15
- 7.2. **Sudaryta panaudos sutartis**
 Panaudos gavėjas: Plungės rajono savivaldybės visuomenės sveikatos biuras, a.k. 302415311
 Daiktas: 88922/89952 žemės sklypo Nr. 4400-5006-5916, aprašyto p. 2.1. , 4.7.
 Įregistravimo pagrindas: 2010-02-25 Panaudos sutartis Nr. VP2-PN68/2010-21
 2018-06-15 Nacionalinės žemės tarnybos teritorinio skyriaus vedėjo sprendimas Nr. 36SK-645-(14.36.110.)
 Plotas: 0.015 ha
 Aprašymas: Žemės sklypo dalis, plane pažymėta skaičiumi "3".
 Įrašas galioja: Nuo 2019-07-11
 Terminas: Nuo 2010-02-25 iki 2030-02-24
- 7.3. **Sudaryta panaudos sutartis**
 Panaudos gavėjas: PLUNGĖS RAJONO SAVIVALDYBĖ, a.k. 111104268
 Daiktas: 88922/89952 žemės sklypo Nr. 4400-5006-5916, aprašyto p. 2.1. , 4.7.
 Įregistravimo pagrindas: 2006-01-20 Panaudos sutartis Nr. V2-PN68/2006-0002
 2008-08-21 Apskrities viršininko įsakymas Nr. P1.Ž - 1563
 2008-12-08 Apskrities viršininko įsakymas Nr. P1.Ž-2312
 2010-10-28 Susitarimas pakeisti sutartį Nr. V36-2-PN/2010-17
 2018-06-15 Nacionalinės žemės tarnybos teritorinio skyriaus vedėjo sprendimas Nr. 36SK-645-(14.36.110.)
 Plotas: 0.4366 ha
 Aprašymas: Žemės sklypo dalis, plane pažymėta skaičiumi "4".
 Įrašas galioja: Nuo 2019-07-11
 Terminas: Nuo 2006-01-20 iki 2056-01-19
- 7.4. **Sudaryta panaudos sutartis**
 Panaudos gavėjas: Viešoji įstaiga Plungės rajono savivaldybės ligoninė, a.k. 191135578
 Daiktas: 88922/89952 žemės sklypo Nr. 4400-5006-5916, aprašyto p. 2.1. , 4.7.
 Įregistravimo pagrindas: 2011-01-10 Panaudos sutartis Nr. 36SUN-(14.36.45)-1
 2018-06-15 Nacionalinės žemės tarnybos teritorinio skyriaus vedėjo sprendimas Nr. 36SK-645-(14.36.110.)
 Plotas: 7.4978 ha
 Aprašymas: Žemės sklypo dalis, plane pažymėta skaičiais "1", "2", "3", "5".
 Įrašas galioja: Nuo 2019-07-11
 Terminas: Nuo 2011-01-10 iki 2056-01-19
- 7.5. **Bendroji jungtinė sutuoktinių nuosavybė**
 Daiktas: 1030/89952 žemės sklypo Nr. 4400-5006-5916, aprašyto p. 2.1. , 4.6.
 Įregistravimo pagrindas: 2013-12-19 Valstybinės žemės sklypo pirkimo - pardavimo sutartis Nr. 14-6105
 Įrašas galioja: Nuo 2019-07-11
- 7.6. **Sudaryta nuomos sutartis**
 Nuomininkas: Uždaroji akcinė bendrovė "Telšių regiono atliekų tvarkymo centras", a.k. 171780190
 Daiktas: pastatas Nr. 6897-1003-8020, aprašytas p. 2.4.
 Įregistravimo pagrindas: 2012-09-24 Nuomos sutartis Nr. 01
 2012-09-28 Perdavimo - priėmimo aktas
 2017-08-11 Susitarimas pakeisti sutartį
 Plotas: 148.11 kv. m
 Aprašymas: Patalpos 3-11, 3-12, 3-13, 3-14, 3-15, 3-16, 3-17, 3-18, 3-19, 3-20, 3-21.
 Įrašas galioja: Nuo 2017-12-28
 Terminas: Nuo 2012-09-28 iki 2022-09-24
- 7.7. **Sudaryta nuomos sutartis**
 Nuomininkas: UAB "Pirmas žingsnis", a.k. 133830862
 Daiktas: pastatas Nr. 6897-1003-8020, aprašytas p. 2.4.
 Įregistravimo pagrindas: 2017-11-13 Perdavimo - priėmimo aktas
 2017-11-13 Nuomos sutartis Nr. F3-17/46
 Plotas: 53.18 kv. m
 Įrašas galioja: Nuo 2017-12-22
 Terminas: Nuo 2017-11-13 iki 2022-04-06
- 7.8. **Sudaryta nuomos sutartis**
 Nuomininkas: Uždaroji akcinė bendrovė "Telšių regiono atliekų tvarkymo centras", a.k. 171780190
 Daiktas: pastatas Nr. 6897-1003-8020, aprašytas p. 2.4.
 Įregistravimo pagrindas: 2014-10-01 Perdavimo - priėmimo aktas
 2014-10-01 Nuomos sutartis Nr. F3-23
 Plotas: 61.48 ha
 Aprašymas: Patalpos 3-8, 3-9, 3-10, 3-22 bei dalis bendro naudojimo patalpų 3-21.
 Įrašas galioja: Nuo 2017-01-25
 Terminas: Nuo 2014-10-01

7.9.

Sudaryta panaudos sutartis
 Panaudos gavėjas: Šiaulių teritorinė ligonių kasa, a.k. 188784026
 Daiktas: pastatas Nr. 6897-1003-8010, aprašytas p. 2.3.
 Įregistravimo pagrindas: 2016-12-29 Panaudos sutartis Nr. BT6-02-2909/TPS-1
 2016-12-31 Perdavimo - priėmimo aktas Nr. A20-21
 Plotas: 12,35 kv. m
 Aprašymas: 1-19 (11,19 kv. m) su dalimi bendro naudojimo patalpų, pažymėtų indeksais:
 1-1 (0,03 kv. m), 1-25 (0,03 kv. m), 1-37 (1,1 kv. m), bendras plotas - 12,35 kv.
 m.
 Įrašas galioja: Nuo 2017-01-13
 Terminas: Nuo 2016-12-31 iki 2027-01-01

8. Žymos: įrašų nėra

9. Teritorijos, kuriose taikomos specialiosios žemės naudojimo sąlygos:

9.1.

Skirstomųjų dujotiekių apsaugos zonos (III skyrius, šeštasis skirsnis)
 Daiktas: žemės sklypas Nr. 4400-5006-5916, aprašytas p. 2.1.
 Įregistravimo pagrindas: 2020-08-24 Nekilnojamojo daikto kadastro duomenų byla
 Plotas: 1125.00 kv. m
 Įrašas galioja: Nuo 2020-10-20

9.2.

Kelių apsaugos zonos (III skyrius, antrasis skirsnis)
 Daiktas: žemės sklypas Nr. 4400-5006-5916, aprašytas p. 2.1.
 Įregistravimo pagrindas: 2020-08-24 Nekilnojamojo daikto kadastro duomenų byla
 Plotas: 4387.00 kv. m
 Įrašas galioja: Nuo 2020-10-20

9.3.

Požeminio vandens vandenviečių apsaugos zonos (VI skyrius, vienuoliktasis skirsnis)
 Daiktas: žemės sklypas Nr. 4400-5006-5916, aprašytas p. 2.1.
 Įregistravimo pagrindas: 2020-08-24 Nekilnojamojo daikto kadastro duomenų byla
 Plotas: 89952.00 kv. m
 Įrašas galioja: Nuo 2020-10-20

9.4.

Vandens tiekimo ir nuotekų, paviršinių nuotekų tvarkymo infrastruktūros apsaugos zonos (III skyrius, dešimtas skirsnis)
 Daiktas: žemės sklypas Nr. 4400-5006-5916, aprašytas p. 2.1.
 Įregistravimo pagrindas: 2020-08-24 Nekilnojamojo daikto kadastro duomenų byla
 Plotas: 15382.00 kv. m
 Įrašas galioja: Nuo 2020-10-20

9.5.

Elektros tinklų apsaugos zonos (III skyrius, ketvirtasis skirsnis)
 Daiktas: žemės sklypas Nr. 4400-5006-5916, aprašytas p. 2.1.
 Įregistravimo pagrindas: 2020-08-24 Nekilnojamojo daikto kadastro duomenų byla
 Plotas: 5114.00 kv. m
 Įrašas galioja: Nuo 2020-10-20

9.6.

Elektroninių ryšių tinklų elektroninių ryšių infrastruktūros apsaugos zonos (III skyrius, vienuoliktasis skirsnis)
 Daiktas: žemės sklypas Nr. 4400-5006-5916, aprašytas p. 2.1.
 Įregistravimo pagrindas: 2020-08-24 Nekilnojamojo daikto kadastro duomenų byla
 Plotas: 1481.00 kv. m
 Įrašas galioja: Nuo 2020-10-20

9.7.

Šilumos perdavimo tinklų apsaugos zonos (III skyrius, dvylikasis skirsnis)
 Daiktas: žemės sklypas Nr. 4400-5006-5916, aprašytas p. 2.1.
 Įregistravimo pagrindas: 2020-08-24 Nekilnojamojo daikto kadastro duomenų byla
 Plotas: 5876.00 kv. m
 Įrašas galioja: Nuo 2020-10-20

10. Daikto registravimas ir kadastro žymos:

10.1.

Nustatyti nauji kadastro duomenys, kurie neįrašyti į kadastrą (kadastro žyma)
 Duomenis nustatė: EGIDIJUS LABŽENTIS
 Daiktas: pastatas Nr. 6897-1003-8053, aprašytas p. 2.6.
 Įregistravimo pagrindas: 2022-03-10 Nekilnojamojo daikto kadastro duomenų byla
 Kvalifikacijos pažymėjimas Nr. 2M-M-516
 Įrašas galioja: Nuo 2022-03-30

10.2.

Kadastro duomenų tikslinimas (daikto registravimas)
 Daiktas: pastatas Nr. 6897-1003-8031, aprašytas p. 2.2.
 Įregistravimo pagrindas: 2022-01-14 Nekilnojamojo daikto kadastro duomenų byla
 2022-03-29 Deklaracija apie statybos užbaigimą / paskirties pakeitimą
 Nr. ARCCR-100-220329-04975
 Įrašas galioja: Nuo 2022-03-30

10.3.

Kadastrinius matavimus atliko (kadastro žyma)
 EGIDIJUS LABŽENTIS
 Daiktas: pastatas Nr. 6897-1003-8031, aprašytas p. 2.2.
 Įregistravimo pagrindas: 2008-07-25 Kvalifikacijos pažymėjimas Nr. 2M-M-516
 2022-01-14 Nekilnojamojo daikto kadastro duomenų byla
 Įrašas galioja: Nuo 2022-03-30

10.4.

Suformuotas naujas (daikto registravimas)
 Daiktas: vandentiekio tinklai Nr. 4400-4738-9288, aprašyti p. 2.16.
 vandentiekio tinklai Nr. 4400-4739-3913, aprašyti p. 2.17.

- [registravimo pagrindas: 2017-09-01 Nekilnojamojo daikto kadastro duomenų byla
2020-11-03 Apylinkės teismo sprendimas Nr. e2YT-3852-1024/2020
[rašas galioja: Nuo 2021-02-11
- 10.5. Kadastrinius matavimus atliko (kadastro žyma)
SIGITAS LUKAUSKAS
Daiktas: vandentiekio tinklai Nr. 4400-4738-9288, aprašyti p. 2.16.
vandentiekio tinklai Nr. 4400-4739-3913, aprašyti p. 2.17.
[registravimo pagrindas: 2008-07-25 Kvalifikacijos pažymėjimas Nr. 2M-M-511
2017-09-01 Nekilnojamojo daikto kadastro duomenų byla
[rašas galioja: Nuo 2021-02-11
- 10.6. Kapitalinis remontas (daikto registravimas)
Daiktas: pastatas Nr. 6897-1003-8020, aprašytas p. 2.4.
[registravimo pagrindas: 2020-10-05 Nekilnojamojo daikto kadastro duomenų byla
2021-02-10 Deklaracija apie statybos užbaigimą / paskirties pakeitimą Nr. 1
[rašas galioja: Nuo 2021-02-11
- 10.7. Kadastrinius matavimus atliko (kadastro žyma)
EGIDIJUS LABŽENTIS
Daiktas: pastatas Nr. 6897-1003-8020, aprašytas p. 2.4.
[registravimo pagrindas: 2008-07-25 Kvalifikacijos pažymėjimas Nr. 2M-M-516
2020-10-05 Nekilnojamojo daikto kadastro duomenų byla
[rašas galioja: Nuo 2021-02-11
- 10.8. Suformuotas naujas (daikto registravimas)
Daiktas: pastatas Nr. 4400-5084-1902, aprašytas p. 2.11.
[registravimo pagrindas: 2018-09-12 Nekilnojamojo daikto kadastro duomenų byla
2020-10-02 Deklaracija apie statybos užbaigimą / paskirties pakeitimą
Nr. KS2-37
[rašas galioja: Nuo 2020-10-20
- 10.9. Kadastrinius matavimus atliko (kadastro žyma)
EGIDIJUS LABŽENTIS
Daiktas: pastatas Nr. 4400-5084-1902, aprašytas p. 2.11.
[registravimo pagrindas: 2008-07-25 Kvalifikacijos pažymėjimas Nr. 2M-M-516
2018-09-12 Nekilnojamojo daikto kadastro duomenų byla
[rašas galioja: Nuo 2020-10-20
- 10.10. Kadastrinius matavimus atliko (kadastro žyma)
EGIDIJUS LABŽENTIS
Daiktas: žemės sklypas Nr. 4400-5006-5916, aprašytas p. 2.1.
[registravimo pagrindas: 2020-08-24 Nekilnojamojo daikto kadastro duomenų byla
Kvalifikacijos pažymėjimas Nr. 2M-M-516
[rašas galioja: Nuo 2020-10-20
- 10.11. Kadastro duomenų tikslinimas (daikto registravimas)
Daiktas: žemės sklypas Nr. 4400-5006-5916, aprašytas p. 2.1.
[registravimo pagrindas: 2020-08-24 Nekilnojamojo daikto kadastro duomenų byla
[rašas galioja: Nuo 2020-10-20
- 10.12. Kadastro duomenų tikslinimas (daikto registravimas)
Daiktas: pastatas Nr. 6897-1003-8010, aprašytas p. 2.3.
[registravimo pagrindas: 2019-07-09 Deklaracija apie statybos užbaigimą / paskirties pakeitimą
Nr. SG Nr. 641
2019-11-11 Nekilnojamojo daikto kadastro duomenų byla
[rašas galioja: Nuo 2020-03-03
- 10.13. Kadastrinius matavimus atliko (kadastro žyma)
EGIDIJUS LABŽENTIS
Daiktas: pastatas Nr. 6897-1003-8010, aprašytas p. 2.3.
[registravimo pagrindas: 2019-11-11 Nekilnojamojo daikto kadastro duomenų byla
Kvalifikacijos pažymėjimas Nr. 2M-M-516
[rašas galioja: Nuo 2020-03-03
- 10.14. Suformuotas padalijimo būdu (daikto registravimas)
Daiktas: žemės sklypas Nr. 4400-5006-5916, aprašytas p. 2.1.
[registravimo pagrindas: 2017-11-09 Nekilnojamojo daikto kadastro duomenų byla
2018-06-15 Nacionalinės žemės tarnybos teritorinio skyriaus vedėjo
sprendimas Nr. 36SK-645-(14.36.110.)
[rašas galioja: Nuo 2019-07-10
- 10.15. Išduotas statybą leidžiantis dokumentas (kadastro žyma)
Daiktas: pastatas Nr. 6897-1003-8010, aprašytas p. 2.3.
[registravimo pagrindas: 2017-09-11 Informacinės sistemos "Infostatba" pranešimas
Nr. LSPR-82-170911-00002
[rašas galioja: Nuo 2017-09-13
- 10.16. Rekonstrukcija (daikto registravimas)
Daiktas: kiti statiniai Nr. 6897-1003-8131, aprašyti p. 2.14.
[registravimo pagrindas: 2017-05-31 Nekilnojamojo daikto kadastro duomenų byla Nr. 24784/1999
2017-07-26 Deklaracija apie statybos užbaigimą Nr. KS2-16
[rašas galioja: Nuo 2017-08-02
- 10.17. Suformuotas naujas (daikto registravimas)
Daiktas: kelias Nr. 4400-4626-0286, aprašytas p. 2.15.
nuotekų šalinimo tinklai Nr. 4400-4626-0308, aprašyti p. 2.18.
[registravimo pagrindas: 2017-05-31 Nekilnojamojo daikto kadastro duomenų byla Nr. 24784/1999
2017-07-26 Deklaracija apie statybos užbaigimą Nr. KS2-16

- [rašas galioja: Nuo 2017-08-02]
- 10.18. **Kadastrinius matavimus atliko (kadastro žyma)**
EGIDIJUS LABŽENTIS
 Daiktas: kiti statiniai Nr. 6897-1003-8131, aprašyti p. 2.14.
 kelias Nr. 4400-4626-0286, aprašytas p. 2.15.
 nuotekų šalinimo tinklai Nr. 4400-4626-0308, aprašyti p. 2.18.
 [registravimo pagrindas: 2008-07-25 Kvalifikacijos pažymėjimas Nr. 2M-M-516
 2017-05-31 Nekilnojamojo daikto kadastro duomenų byla Nr. 24784/1999
 [rašas galioja: Nuo 2017-08-02]
- 10.19. **Išduotas pastato (jo dalies) energinio naudingumo sertifikatas (kadastro žyma)**
 Daiktas: pastatas Nr. 6897-1003-8042, aprašytas p. 2.5.
 [registravimo pagrindas: 2014-07-08 Statybos produkcijos sertifikavimo centro pranešimas
 Nr. AD-0200-0021/0
 [rašas galioja: Nuo 2014-07-08
 Terminas: Nuo 2010-05-04 iki 2020-05-04]
- 10.20. **Suformuotas naujas (daikto registravimas)**
UAB "Eurometras", a.k. 170550172
 Daiktas: pastatas Nr. 4400-2855-2183, aprašytas p. 2.10.
 [registravimo pagrindas: 2013-12-31 Nekilnojamojo daikto kadastro duomenų byla Nr. 24784/1999
 2014-02-12 Deklaracija apie statybos užbaigimą Nr. V3-85
 [rašas galioja: Nuo 2014-03-03]
- 10.21. **Kadastrinius matavimus atliko (kadastro žyma)**
UAB "Eurometras", a.k. 170550172
 Daiktas: pastatas Nr. 4400-2855-2183, aprašytas p. 2.10.
 [registravimo pagrindas: 2008-07-25 Kvalifikacijos pažymėjimas Nr. 2M-M-517
 2008-10-08 Licencija Nr. G-866-(526)
 2013-12-31 Nekilnojamojo daikto kadastro duomenų byla Nr. 24784/1999
 [rašas galioja: Nuo 2014-03-03]
- 10.22. **Kadastrinius matavimus atliko (kadastro žyma)**
Valstybės įmonės Registrų centro Telšių filialas, a.k. 180101069
 Daiktas: pastatas Nr. 6897-1003-8042, aprašytas p. 2.5.
 [registravimo pagrindas: 2008-02-19 Nekilnojamojo daikto kadastro duomenų byla Nr. 68401/1999
 [rašas galioja: Nuo 2008-05-23]
- 10.23. **Kapitalinis remontas (daikto registravimas)**
 Daiktas: pastatas Nr. 6897-1003-8031, aprašytas p. 2.2.
 [registravimo pagrindas: 2006-03-14 Statinio pripažinimo tinkamu naudoti aktas
 [rašas galioja: Nuo 2007-04-03]

11. Registro pastabos ir nuorodos: įrašų nėra

12. Kita informacija: įrašų nėra

13. Informacija apie duomenų sandoriui tikslinimą:

13.1.


Duomenys patikslinti 2022-03-24, užsakymo Nr. 30552946
 Patikslinimas galioja iki: 2022-04-22
 Patikslinimas atliktas: PLUNGĖS RAJONO SAVIVALDYBĖ, a.k. 111104268

Dokumentą atspausdino Vakarų Lietuvos klientų aptarnavimo centro Telšių klientų aptarnavimo grupės vyriausioji specialistė

JOLANTA
 DAUKINTIENĖ



PRITARIU
Plungės rajono savivaldybės
administracijos direktoriaus
igaliotas skyriaus valstybės tarnautojas
Architektūros ir teritorijų
planavimo skyriaus vedėjas

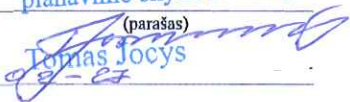(parašas)

Tomas Jocys
2023 m. - 08 - 07

PROJEKTINIŲ PASIŪLYMŲ RENGIMO UŽDUOTIS

Eil. Nr.	Pavadinimas	Reikalavimai
1.	Statytojas (Užsakovas)	VšĮ Plungės rajono savivaldybės ligoninė
2.	Projekto pavadinimas	Gydymo paskirties pastato (un. Nr. 6897-1003-8010), J. Tumo-Vaižganto g.89, Plungė, rekonstravimo projektas.
3.	Statinio adresas	J. Tumo-Vaižganto g.89, Plungė
4.	Statinio statybos rūšis	Rekonstravimas
5.	Statinio kategorija	Ypatingasis statinys
6.	Statinio paskirtis	Statinio paskirtis - Gydymo;
7.	Žemės sklypo ir statinio (techniniai ir paskirties) rodikliai	Žemės sklypo kadastro numeris: 6854/0019:28; Pagrindinė naudojimo paskirtis: Kita; Žemės sklypo naudojimo būdas: Visuomeninės paskirties teritorijos; Sklypo plotas – 89952 m²; Sklypo užstatymo intensyvumas (UI) – 12,9 % UI po rekonstrukcijos – 13,16 % Sklypo užstatymo tankumas (UT) – 8,2 % UT po rekonstrukcijos – 8,45 % Pastatas – Ligoninė Unikalus numeris: 6897-1003-8010; Žymėjimas plane: 1D6/p; Pastato aukštų skaičius –6; Pastato bendrasis plotas –8199,40 m²; Pastato bendrasis plotas po rekonstrukcijos –8435,46 m²; Pastato tūris – 34643 m³; Pastato tūris po rekonstrukcijos – 35810 m³; Užstatymo plotas – 2176 m²; Užstatymo plotas po rekonstrukcijos – 2444 m²; Pastato aukštis – 20,75 m; Priestato aukštis – 4,35 m.

8.	Projektinių pasiūlymų paskirtis	- Išreikšti Statytojo sumanyto projektuoti statinių architektūros ir kitų pagrindinių sprendinių idėją; - Informuoti visuomenę apie statinių numatomą projektavimą; - Specialiesiems architektūros reikalavimams nustatyti;
9.	Projektinių pasiūlymų sudėtis	1. Aiškinamasis raštas 2. Grafinė dalis 3. Vizualizacijos
10.	Statytojo pateikiami dokumentai	1. Nekilnojamojo turto registro duomenų bazės išrašas; 2. Kadastrinių matavimų byla 3. Žemės sklypo planas.

Statytojas (užsakovas): VšĮ Plungės rajono savivaldybės ligoninė

Direktorius
 Emigijus Mažeika
 (parašas)

(parašas)

Projektinių pasiūlymų rengėjas: UAB Medprojėktas;
 Projekto vadovas Vytautas Stukas (atestato Nr. 1072)

**NEKILNOJAMOJO DAIKTO
KADASTRINIŲ MATAVIMŲ BYLA**

Žemės sklypo kadastrinis Nr. **6854/0019:0028**
Registro Nr. **44/2229203**
Gatvė, Nr. **J.Tumo -Vaižganto g. 89**
Kaimas, (miestelis) **Plungės m.**
Seniūnija
Miestas, (rajonas) **Plungės r.**
Apskritis **Telšių**

ŽEMĖS SKLYPO KADASTRO DUOMENYS

2020-08-24

(data)

Nr.

Plungė

(sudarymo vieta)

Kadastro:	vieta	Plungės m.				blokas				sklypas			
Žemės sklypo kadastro Nr.		6	8	5	4	0	0	1	9	0	0	2	8

Savivaldybė	Plungės r.
Seniūnija	
Gyvenamoji vietovė	Plungės m.
Gatvė, namo Nr.	J.Tumo -Vaižganto g. 89

Pagrindinė žemės naudojimo paskirtis	Kita (žemės)
Žemės sklypo naudojimo būdas	Visuomeninės paskirties teritorijos

Duomenys apie žemės naudmenų kiekį ir vertę

Žemės sklypo plotas, apskaičiuotas atlikus kadastrinius matavimus, (ha)											8.9952	
Žemės naudmenų eksplikacija (ha)												
Žemės ūkio naudmenos				miškas	keliai	užstatyta teritorija	vandenys	Kita žemė				Nusausinta žemė (ha)
iš viso	ariama	sodai	pievos					želdiniai	pelkės	pažeista	nenaudojama	
3.5070	3.1100	0.3970	-	-	-	4.2182	-	1.2700	-	-	-	-

Žemės sklypo vertė, Eur (nustatyta vadovaujantis Lietuvos Respublikos Vyriausybės 1999 m. vasario 24 d. nutarimu Nr. 205 Dėl žemės įvertinimo tvarkos)

Vertės nustatymo data	iš viso	iš jos		
		be miško žemės ir medynų	miško žemės ir medynų	iš jos medynų vertė
2020-08-24	75029	75029	-	-

Duomenys apie žemės sklypui nustatytas teritorijas, kuriose taikomos specialiosios žemės naudojimo sąlygos

Eilės Nr.	Teritorijos, kurioje taikomos specialiosios žemės naudojimo sąlygos, kodas	Teritorijos, kurioje taikomos specialiosios žemės naudojimo sąlygos, pavadinimas	Teritorijos, kurioje taikomos specialiosios žemės naudojimo sąlygos, plotas, m2
1	2	3	4
1	101	Viešųjų ryšių tinklų elektroninių ryšių infrastruktūros apsaugos zonos (III skyrius, vienuoliktasis skirsnis)	1481
2	102	Kelių apsaugos zonos (III skyrius, antrasis skirsnis)	4387
3	106	Elektros tinklų apsaugos zonos (III skyrius, ketvirtasis skirsnis)	5114



* 2 1 2 9 7 0 7 9 6 3 *

1	2	3	4
4	109	Skirstomųjų dygotiekių apsaugos zonos (III skyrius, šeštasis skirsnis)	1125
5	120	Požeminio vandens vandenviečių apsaugos zonos (VI skyrius, vienuoliktasis skirsnis)	89952
6	148	Silumos perdavimo tinklų apsaugos zonos (III skyrius, dvylikasis skirsnis)	5876
7	149	Vandens tiekimo ir nuotekų, paviršinių nuotekų tvarkymo infrastruktūros apsaugos zonos (III skyrius, dešimtas skirsnis)	15382

Duomenys apie Nekilnojamojo turto registre įregistruotus žemės sklypo savininkui priklausančius statinius

Eil. Nr.	Statinio pavadinimas	Statinio unikalus Nr.	Statinio pažymėjimas žemės sklypo plane
1	Pastatas - Garažas	6897-1003-8097	12G1p
2	Pastatas - Sandėlis	4400-0487-4959	14F1b
3	Pastatas - Sandėlis	4400-0507-4702	15F1p
4	Pastatas - Pastatas greitiosios pagalbų automobilių priėmimui pastatas	4400-2855-2183	16H1g
5	Pastatas - Modulinis pastatas prie skubios pagalbos skyriaus	4400-5084-1902	17H1g
6	Pastatas - Ligoninė	6897-1003-8010	1D6p
7	Vandentiekio tinklai - Vandentiekio tinklai	4400-4739-3913	1V
8	Pastatas - Poliklinika	6897-1003-8020	2D3p
9	Kelias - Vidaus kelias	4400-4626-0286	2K
10	Pastatas - Ligoninė	6897-1003-8031	3D1p
11	Pastatas - Administracinis	6897-1003-8042	4B1p
12	Pastatas - Sandėlis	6897-1003-8053	5F1p
13	Pastatas - Autogaražas	6897-1003-8064	6G1p
14	Pastatas - Lėdainė	6897-1003-8100	9H1p
15	Kiti inžineriniai statiniai - Kiemo statiniai	6897-1003-8131	K
16	Nuotekų šalinimo tinklai - Lietaus nuotekų tinklai	4400-4626-0308	L
17	Vandentiekio tinklai - Vandentiekio tinklai	4400-4738-9288	V

Duomenys apie Nekilnojamojo turto registre įregistruotų statinių savininkus, jei jie nesutampa su žemės sklypo savininku

Eil. Nr.	Statinio pavadinimas, savininko vardas ir pavardė	Statinio unikalus Nr.	Statinio pažymėjimas žemės sklypo plane
1		3	4
-			-

ŽEMĖS SKLYPO PLANAS M 1:2000

Žemės sklypo plotas 89952 m²

Žemės sklypo kadastro numeris:	kodas				blokas				sklypas			
	6	8	5	4	0	0	1	9	0	0	2	8

KOORDINAČIŲ ŽINIARAŠTIS

Koordinacių sistema: LKS-94							
Taško Nr.	Kodas	X	Y	Taško Nr.	Kodas	X	Y
1	R	6198162.48	363957.93	36	R	6198026.89	364097.34
2	R	6198238.77	364028.52	37	R	6198069.02	364047.27
3	R	6198245.50	364042.19	38	R	6198072.94	364043.05
4	R	6198296.60	364089.45	39	R	6198090.91	364059.68
5	R	6198332.13	364122.63	40	R	6198104.67	364043.28
6	R	6198340.67	364179.84	41	R	6198105.21	364039.82
7	R	6198181.50	364359.56	42	R	6198107.50	364035.64
8	R	6198103.64	364292.37	43	R	6198119.42	364015.99
9	R	6198065.38	364336.69	44	R	6198123.64	364008.89
10	R	6197974.39	364258.16	45	R	6198128.72	364000.33
11	R	6197960.33	364248.49	46	R	6198127.63	363999.88
12	R	6197954.09	364244.20	47	NK	6198011.28	364216.58
13	R	6197957.21	364240.84	48	NK	6198016.06	364220.91
14	R	6198018.91	364173.81	49	NK	6198003.96	364234.29
15	R	6198003.41	364159.49	50	NK	6198038.21	364186.63
16	R	6198009.71	364152.60	51	NK	6198072.96	364218.66
17	R	6197988.02	364132.77	52	NK	6198063.01	364229.70
18	R	6197991.39	364129.25	53	NK	6198030.67	364136.23
19	R	6197988.35	364126.47	54	NK	6198022.14	364145.60
20	R	6197981.35	364126.67	55	NK	6198011.70	364136.09
21	R	6197957.75	364105.09	56	NK	6198008.28	364120.40
22	R	6197956.39	364103.84	57	NK	6198010.34	364118.07
23	R	6197996.81	364059.78	58	NK	6198016.34	364123.36
24	R	6198032.70	364020.65	59	NK	6197970.31	364097.47
25	R	6198037.95	364024.73	60	NK	6197978.74	364087.70
26	R	6198043.65	364028.52	61	NK	6198001.58	364107.42
27	R	6198014.27	364062.14	62	NK	6197998.35	364061.31
28	R	6198019.54	364066.75	63	NK	6197990.16	364071.10
29	R	6198017.56	364069.01	64	NK	6198014.50	364091.48
30	R	6198021.97	364073.07	65	NK	6198075.65	364058.96
31	R	6198018.11	364077.66	66	NK	6198089.44	364071.47
32	R	6198022.81	364081.61	67	NK	6198044.93	364120.52
33	R	6198022.72	364081.71	68	NK	6198077.49	364108.41
34	R	6198024.37	364083.21	69	NK	6198085.25	364115.55
35	R	6198023.92	364084.78	70	NK	6198091.16	364093.54
Žemės sklypo centro koordinatės				Darbo LitPOS laikas			
Koordinacių sistema		Koordinatės X/Y		Data	2018-09-12		
Valstybinė LKS-1994		X=6198148.16 Y=364167.79		Prisijungta	09:00		
				Atsijungta	10:00		
2020-08-24							
data							

Taško Nr.	Kodas	X	Y	Taško Nr.	Kodas	X	Y
71	NK	6198110.03	364109.04	81	NK	6198202.83	364191.87
72	NK	6198113.19	364124.39	82	NK	6198204.72	364174.37
73	NK	6198085.94	364154.47	83	NK	6198211.06	364167.28
74	NK	6198072.88	364150.43	84	NK	6198217.68	364172.55
75	NK	6198064.87	364122.68	85	NK	6198230.66	364189.22
76	NK	6198082.72	364138.88	86	NK	6198225.58	364194.46
77	NK	6198140.68	364069.10	87	NK	6198239.03	364229.83
78	NK	6198151.22	364056.70	88	NK	6198194.31	364210.52
79	NK	6198182.99	364082.52	89	NK	6198143.94	364151.78
80	NK	6198163.02	364130.97				

Duomenys apie teritorijas, kuriose taikomos specialiosios žemės naudojimo sąlygos

Eilės Nr.	Teritorijos, kurioje taikomos specialiosios žemės naudojimo sąlygos, kodas	Teritorijos, kurioje taikomos specialiosios žemės naudojimo sąlygos, pavadinimas	Teritorijos, kurioje taikomos specialiosios žemės naudojimo sąlygos, plotas, m²
1	101	Viešųjų ryšių tinklų elektroninių ryšių infrastruktūros apsaugos zonos (III skyrius, vienuoliktasis skirsnis)	1481
2	102	Kelių apsaugos zonos (III skyrius, antrasis skirsnis)	4387
3	106	Elektros tinklų apsaugos zonos (III skyrius, ketvirtasis skirsnis)	5114
4	109	Skirstomųjų dujotiekių apsaugos zonos (III skyrius, šeštasis skirsnis)	1125
5	120	Požeminio vandens vandenviečių apsaugos zonos (VI skyrius, vienuoliktasis skirsnis)	89952
6	148	Šilumos perdavimo tinklų apsaugos zonos (III skyrius, dvylikasis skirsnis)	5876
7	149	Vandens tiekimo ir nuotekų, paviršinių nuotekų tvarkymo infrastruktūros apsaugos zonos (III skyrius, dešimtas skirsnis)	15382

Duomenys apie žemės sklypo servitusus

Eilės Nr.	Servituto kodas	Nekilnojamojo turto registre įrašyto ar teritorijų planavimo dokumente nustatyto servituto pavadinimas ir rūšis	Servituto plotas, m²
1	202	Kelio servitutas - teisė naudotis pėsčiųjų taku (tarnaujantis) plane pažymėtas inksu "S2"	703
2	203	Kelio servitutas - teisė važiuoti transporto priemonėmis (tarnaujantis) plane pažymėtas indeksu "S3"	126
3	203	Kelio servitutas - teisė važiuoti transporto priemonėmis (tarnaujantis) plane pažymėtas indeksu "S1"	10698
4	215	Kelio servitutas - teisė važiuoti transporto priemonėmis, naudotis pėsčiųjų taku (tarnaujantis) plane pažymėtas indeksu "S4"	903

Ištrauka iš Lietuvos Respublikos administracinių nusižengimų kodekso:
112 straipsnis. Nuolatinių žemėnaudos riboženklų sunaikinimas arba sugadinimas
užtraukia baudą nuo septynių dešimt iki vieno šimto keturių dešimt eurų.



Žemės sklypo išdėstymo schema

ŽEMĖS SKLYPO PLANAS M 1:2000 Sklypo plotas 89952 m²



Kadastro vietovės pavadinimas:	Plungės miesto										
Žemės sklypo kadastro numeris:	kodas				blokas				sklypas		
	6	8	5	4	0	0	1	9	0	0	2
Gatvės pav. Nr.											

Gatvė, namo Nr.	J. Tumo-Vaižganto g. 89
Kaimas (miestelis)	Plungės m.
Seniūnija	
Miestas (rajonas)	Plungės r.
Apskritis	Telšių

Naudojamas plotas							
Privati				Valstybinė			
atskirai	bendrai			atskirai	bendrai		
ind.	m ²	ind.	m ²	ind.	m ²	ind.	m ²
7-1	1030			1	42403	3-1	150
				2	18871	3-2	1341
				4	4191	3-3	5010
				5	2755		
				6	14201		


Gretimybė	Gretimio žemės sklypo kadastro Nr.	Pastabos
1-7		nepaskirta valstybinė žemė
7-9		Mendeno g. 2J
9-10	6854/0019:17	kadastriniai
10-11	6874/0012:252	kadastriniai
11-12	6874/0012:221	kadastriniai
12-22	6854/0019:8	kadastriniai
22-25		nepaskirta valstybinė žemė
25-26	6854/0019:11	kadastriniai
26-37		nepaskirta valstybinė žemė
37-38		Beržų akligatvis
38-44	6854/0019:6	kadastriniai
44-46	6874/0012:53	kadastriniai
46-1	6874/0012:33	kadastriniai

Modulinis pastatas prie skubios pagalbos skyriaus

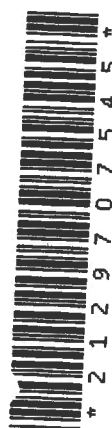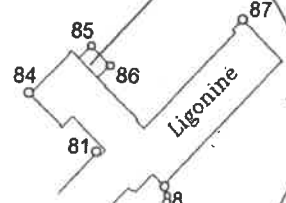

Linijų ilgių lentelė

Taškų Nr.	Linijų ilgiai (m.)
10-11	17.06
11-12	7.57
12-13	4.59
14-15	21.10
15-16	9.34
16-17	29.39
17-18	4.87
18-19	4.12
19-20	7.00
20-21	31.98
21-22	1.85
22-23	59.79
23-24	53.10
24-25	8.65
25-26	8.65
26-27	44.65
27-28	7.00
28-29	3.00
29-30	5.99
30-31	6.00
31-32	6.14
32-33	0.13
33-34	2.23
34-35	1.63
35-36	12.91
37-38	5.78
38-39	24.48
39-40	21.41
40-41	3.50
41-42	4.77
43-44	8.26
44-45	9.95
45-46	1.18

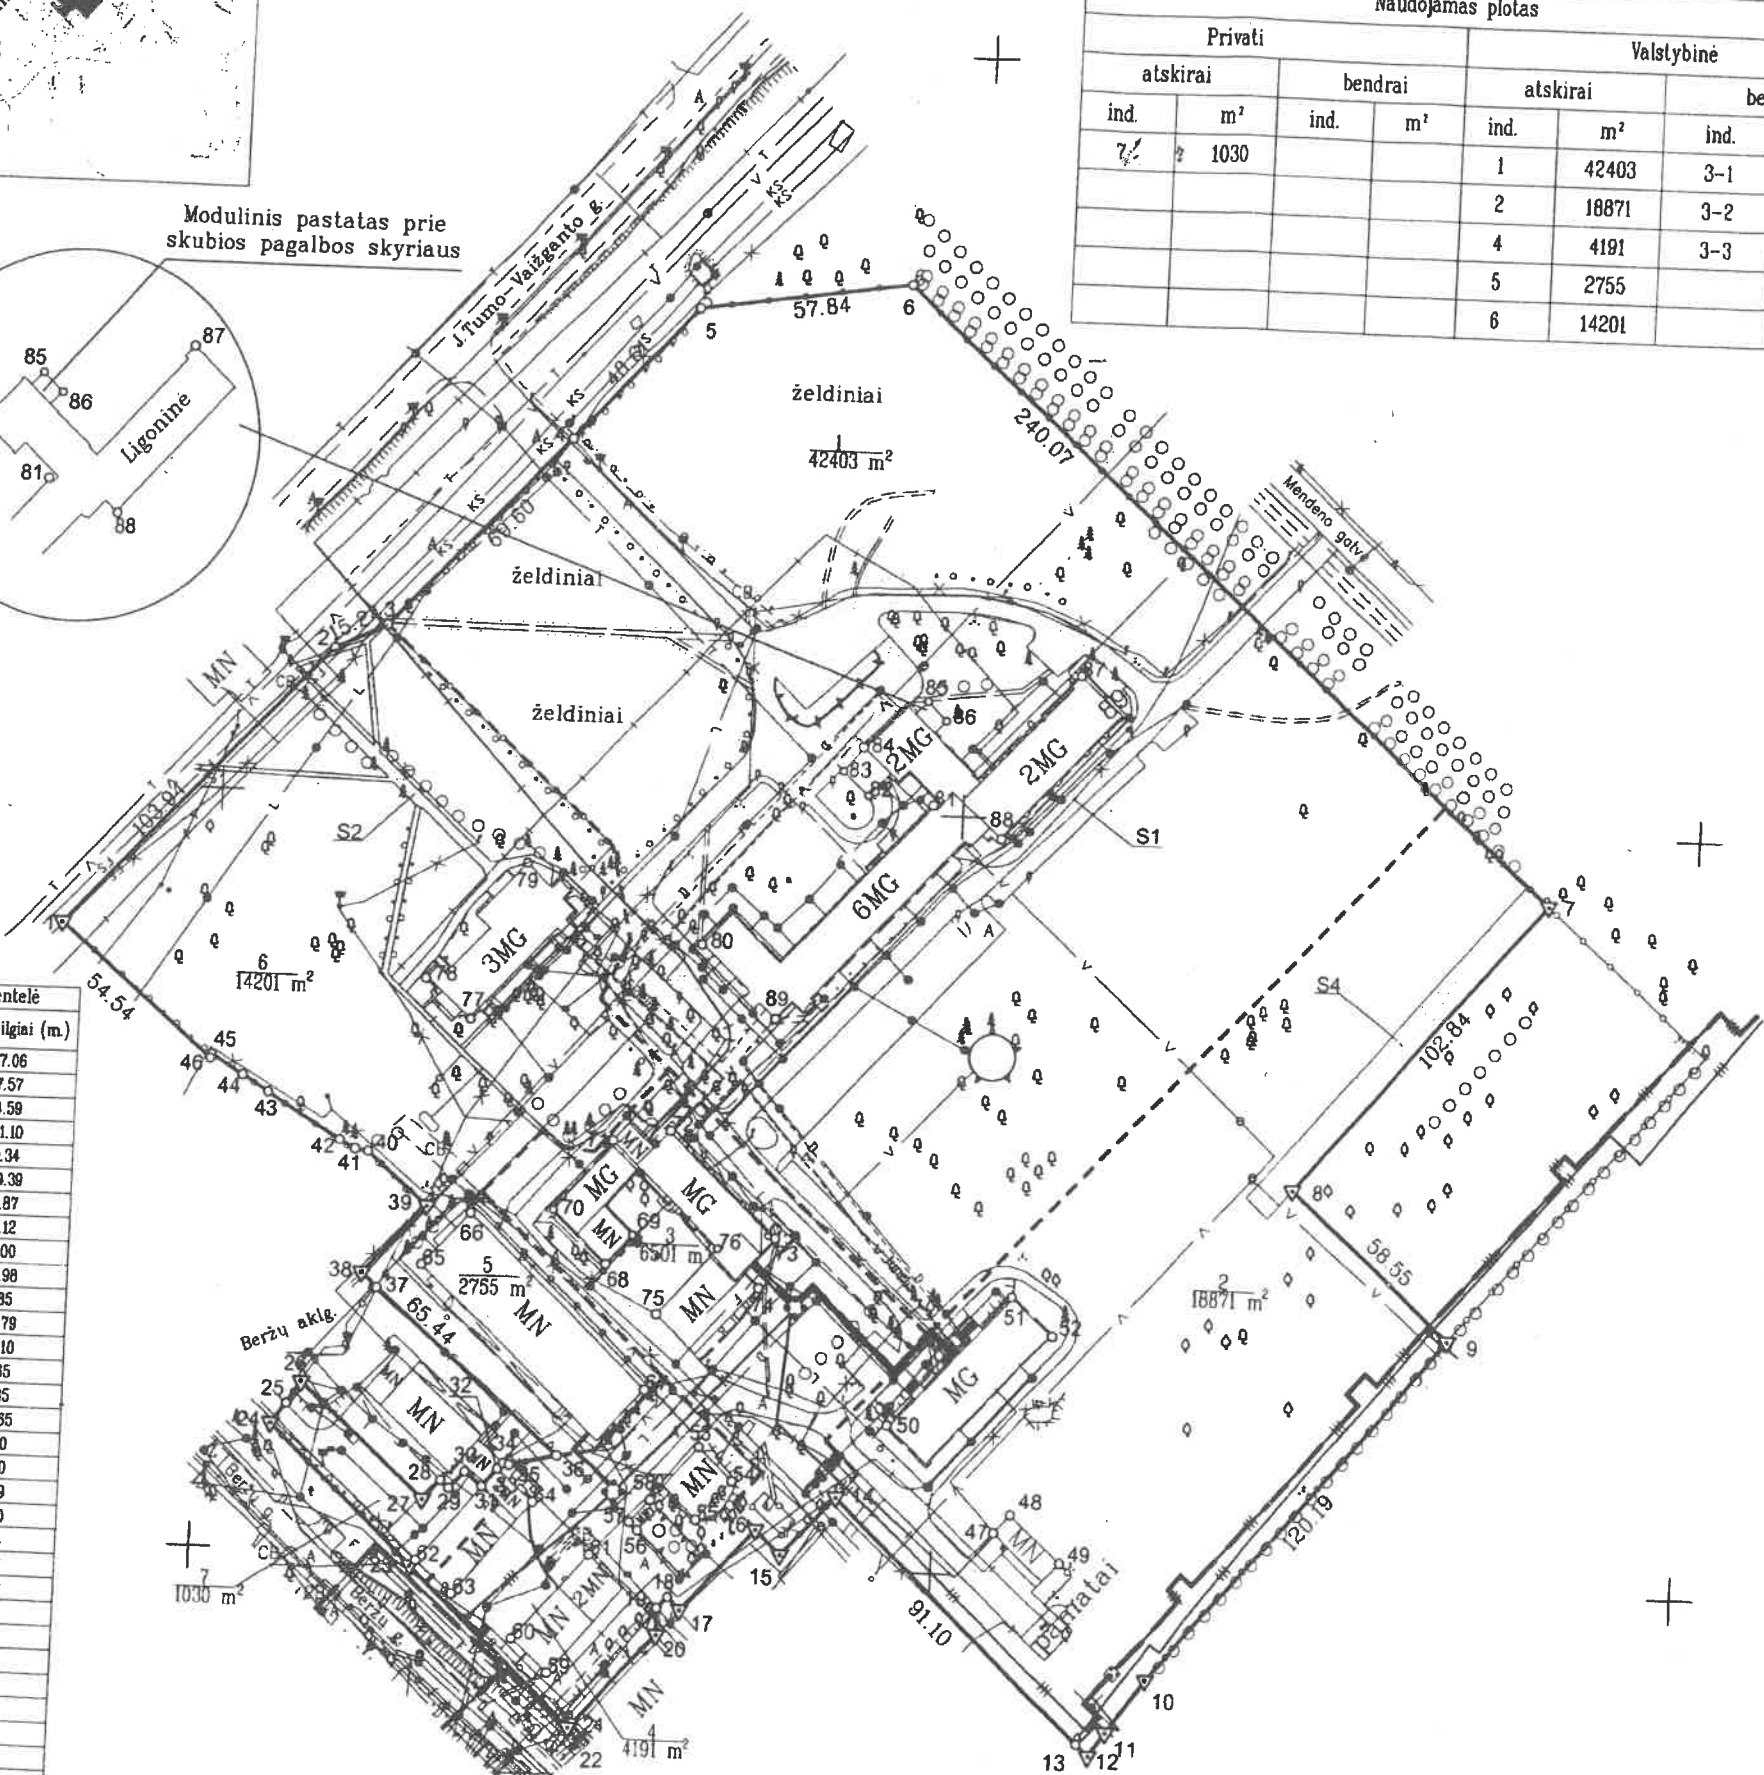

UAB "Eurometras"

UAB "Eurometras" į.k.170550172 S. Daukanto g. 24, Plungė, tel. 8 611 34905

NEKILNOJAMOJO DAIKTO KADASTRINIŲ MATAVIMŲ BYLA

Žemės sklypo kadastrinis Nr. **6854/0019:0028**
Registro Nr. **44/2229203**
Gatvė, Nr. **J.Tumo -Vaižganto g. 89**
Kaimas, (miestelis) **Plungės m.**
Seniūnija
Miestas, (rajonas) **Plungės r.**
Apskritis **Telšių**



**VALSTYBĖS ĮMONĖS REGISTRŲ CENTRO
TURTO REGISTRŲ TVARKYMO TARNYBOS
NEKILNOJAMOJO TURTO KADASTRO DEPARTAMENTO
TELŠIŲ SKYRIUS**

UAB „Eurometras“

Į 2020-09-22 Nr. 24921145

**NEKILNOJAMOJO TURTO KADASTRO TVARKYTOJO SPRENDIMAS DĖL ŽEMĖS SKLYPO
KADASTRO DUOMENŲ BYLOS TINKAMUMO KADASTRO DUOMENIMS PAKEISTI
NEKILNOJAMOJO TURTO KADASTRE**

2020-09-25 Nr. NSPR6-3991 (14.2 E)
Telšiai

Išnagrinėjus Jūsų 2020-09-22 prašymą Nr. 24921145 dėl žemės sklypo kadastro duomenų bylos patikrinimo ir kartu su prašymu pateiktą žemės sklypo kadastro duomenų bylą, nuspręsta, kad 2020-08-12 žemės sklypo, kadastro Nr. 6854/0019:28, esančio Plungės r. sav., Plungės miesto sen., Plungės m., J.Tumo -Vaižganto g. 89, kadastro duomenų byla yra tinkama žemės sklypo kadastro duomenims pakeisti Nekilnojamojo turto kadastre.

Šio žemės sklypo kadastro duomenys Nekilnojamojo turto kadastre pateiktos žemės sklypo kadastro duomenų bylos pagrindu bus pakeisti Kadastro tvarkytojui gavus žemės sklypo savininko (patikėtinio) ar jo teisės aktų nustatyta tvarka įgalioto asmens prašymą pakeisti žemės sklypo kadastro duomenis.

Sprendimo priėmimo pagrindas: Lietuvos Respublikos Nekilnojamojo turto kadastro nuostatų 65¹ p.; Nekilnojamojo daikto kadastro duomenų bylos tikrinimo Valstybinės įmonėje Registrų centre taisyklių 12 p.

Sprendimas Lietuvos Respublikos nekilnojamojo turto registro įstatymo 30 ir 31 straipsnių nustatyta tvarka per vieną mėnesį nuo sprendimo priėmimo dienos gali būti skundžiamas Centrinio registratoriaus ginčų nagrinėjimo komisijai (Lvovo g. 25-101, LT-09320 Vilnius) išankstinio ginčų nagrinėjimo ne teismo tvarka. Centrinio registratoriaus ginčų nagrinėjimo komisijai paduoto skundo forma ir turinys turi atitikti Lietuvos Respublikos administracinių bylų teisenos įstatymo 24 straipsnio nustatytus reikalavimus.

Sprendimą parengė:

Vyresnioji kadastro specialistė

Sprendimą priėmė:

Vyresnioji kadastro specialistė

Ramunė Juškaitė

Ilona Stonkuvienė

UAB "Eurometras"

(įmonės pavadinimas)

UAB "Eurometras" į.k.170550172 S. Daukanto g. 24, Plungė, tel. 8 611 34905

(matininko, atliekančio žemės sklypo kadastrinius matavimus, vardas ir pavardė, kvalifikacijos pažymėjimo Nr., individualios veiklos pažymos ar verslo liudijimo Nr., adresas, el. paštas, telefono Nr.)

ŽEMĖS SKLYPO KADASTRO DUOMENYS

2020-08-24

Nr.

-

(data)

Plungė

(sudarymo vieta)

Kadastras:	vietovė	Plungės m.				blokas				sklypas			
Žemės sklypo kadastro Nr.		6	8	5	4	0	0	1	9	0	0	2	8

Savivaldybė	Plungės r.
Seniūnija	
Gyvenamoji vietovė	Plungės m.
Gatvė, namo Nr.	J.Tumo -Vaižganto g. 89

Pagrindinė žemės naudojimo paskirtis	Kita (žemės)
Žemės sklypo naudojimo būdas	Visuomeninės paskirties teritorijos

Duomenys apie žemės naudmenų kiekį ir vertę

Žemės sklypo plotas, apskaičiuotas atlikus kadastrinius matavimus, (ha)												8.9952
Žemės naudmenų eksplikacija (ha)												
Žemės ūkio naudmenos				miškas	keliai	užstatyta teritorija	vandenys	Kita žemė				Nusausinta žemė (ha)
iš viso	ariama	sodai	pievos					želdiniai	pelkės	pažeista	nenaudojama	
3.5070	3.1100	0.3970	-	-	-	4.2182	-	1.2700	-	-	-	-

Žemės sklypo vertė, Eur (nustatyta vadovaujantis Lietuvos Respublikos Vyriausybės 1999 m. vasario 24 d. nutarimu Nr. 205 Dėl žemės įvertinimo tvarkos)				
Vertės nustatymo data	iš viso	iš jos		
		be miško žemės ir medynų	miško žemės ir medynų	iš jos medynų vertė
2020-08-24	75029	75029	-	-

Duomenys apie žemės sklypui nustatytas teritorijas, kuriose taikomos specialiosios žemės naudojimo sąlygos

Eilės Nr.	Teritorijos, kurioje taikomos specialiosios žemės naudojimo sąlygos, kodas	Teritorijos, kurioje taikomos specialiosios žemės naudojimo sąlygos, pavadinimas	Teritorijos, kurioje taikomos specialiosios žemės naudojimo sąlygos, plotas, m2
1	2	3	4
1	101	Viešųjų ryšių tinklų elektroninių ryšių infrastruktūros apsaugos zonos (III skyrius, vienuoliktasis skirsnis)	1481
2	102	Kelių apsaugos zonos (III skyrius, antrasis skirsnis)	4387
3	106	Elektros tinklų apsaugos zonos (III skyrius, ketvirtasis skirsnis)	5114



* 2 1 2 9 7 0 9 6 3 *

Žemės įvertinimo metodikos
12 priedas
(Lietuvos Respublikos Vyriausybės
2014 m. lapkričio 19 d. nutarimo Nr. 1286
redakcija)

UAB „Eurometras“
(sudarytojo pavadinimas)

**KITOS PAGRINDINĖS ŽEMĖS NAUDOJIMO PASKIRTIES ŽEMĖS SKLYPO VERTĖS
APSKAIČIAVIMO AKTAS**

2020-08-24

(data)

Plungė

(sudarymo vieta)

1. Esamasis (būsimasis) žemės sklypo savininkas arba naudotojas:

*VŠĮ Plungės rajono savivaldybės ligoninė., Plungės rajono savivaldybės visuomenės sveikatos biuras.,
Neįgalumo ir darbingumo nustatymo tarnyba prie Socialinės apsaugos ir darbo ministerijos., Arūnas Bitaris.,
Rita Bitarienė., Plungės rajono savivaldybė*

(fizinio asmens vardas, pavardė arba juridinio asmens pavadinimas)

2. Žemės sklypo adresas:

Telšių apsk., Plungės r. sav., Plungės m., J. Tumo - Vaižganto g. 89

(apskritis, savivaldybė, seniūnija, kaimas, miestelis, miestas, gatvė ir namo nr.)

3. Žemės sklypo plotas (be miškų, ežerų ir žuvininkystės tvenkinių) 8,9952 ha, iš jo žemės ūkio naudmenos, kelių, pastatų, kitų statinių ir kiemų užimta žemė 7,7252 ha; krūmynai, pelkės ir kita žemė 1,2700 ha; vandens telkiniai (išskyrus ežerus ir žuvininkystės tvenkinius) 0 ha, iš jų rekreacijai naudojamų statinių ir įrenginių užimtas plotas 0 ha.

4. Žemės sklypo nuotolis nuo artimiausio miesto, miestelio:

(Plungė)

(pavadinimas)

_____ (km)

5. Žemės ūkio naudmenų našumo balas: 31,3

6. Normatyvinė 1 ha žemės ūkio naudmenų vertė: 347,54 Eur.

7. Bazinė žemės sklypo vertė: 3126,19 Eur.

8. Pataisos koeficientai teritorijos socialiniam - gamybiniam potencialui įvertinti:

8.1. viso žemės sklypo:

plotas	<u>8,9952</u>	ha	-	koeficientas	<u>15,0</u>	;
plotas	<u>-</u>	ha	-	koeficientas	<u>-</u>	;
plotas	<u>-</u>	ha	-	koeficientas	<u>-</u>	;

8.2. iš jo rekreacijai naudojamų statinių ir įrenginių užimtos žemės:

plotas	<u>-</u>	ha	-	koeficientas	<u>-</u>	;
plotas	<u>-</u>	ha	-	koeficientas	<u>-</u>	;
plotas	<u>-</u>	ha	-	koeficientas	<u>-</u>	;

8.3. papildomas koeficientas priemiestiniams žemės sklypams _____, bendras koeficientas 15,0.

8.4. viso žemės sklypo _____ ha, iš jo rekreacijai naudojamų statinių ir įrenginių užimtos žemės _____ ha.

9. Pataisos koeficientas žemės sklypo padėčiai įvertinti kompleksiniu urbanistiniu - ekologiniu požiūriu 3,2(2,2+1)

10. Pataisos koeficientas žemės naudojimo ir ūkinės veiklos apribojimams ir aplinkos taršai įvertinti:

XX. Požeminio vandens vandenviečių apsaugos zonos - 0,5 koef

(objekto pavadinimas)

11. Apskaičiuota žemės sklypo vertė 75029 Eur, iš jo rekreacijai naudojamų statinių ir įrenginių užimtos žemės 0 Eur.

12. Žemės sklype įsiterpusio miško (- ha) žemės vertė _____ Eur ir medynų tūrio vertė _____ Eur.

13. Žemės sklype įsiterpusių ežerų ir tvenkinių (_____ ha) vertė _____ Eur.

14. Žemės sklypo (8,9952 ha) vertė 75029 Eur.

15. Pataisos koeficientas teritorijos rekreaciniam - ekologiniam vertingumui nustatyti _____.

16. Žemės vertės priedas dėl inžinerinių statinių _____ Eur.

17. Patikslinta žemės sklypo vertė be priedo dėl inžinerinių statinių 75029 Eur.

Apskaičiavo:

Direktorius

(asmens pareigos)

(parašas)

Egidijus Labžentis

(vardas ir pavardė)

1	2	3	4
4	109	Skirstomųjų dujotiekių apsaugos zonos (III skyrius, šeštasis skirsnis)	1125
5	120	Požeminio vandens vandenviečių apsaugos zonos (VI skyrius, vienuoliktasis skirsnis)	89952
6	148	Šilumos perdavimo tinklų apsaugos zonos (III skyrius, dvyliktasis skirsnis)	5876
7	149	Vandens tiekimo ir nuotekų, paviršinių nuotekų tvarkymo infrastruktūros apsaugos zonos (III skyrius, dešimtas skirsnis)	15382

Duomenys apie Nekilnojamojo turto registre įregistruotus žemės sklypo savininkui priklausančius statinius

Eil. Nr.	Statinio pavadinimas	Statinio unikalūs Nr.	Statinio pažymėjimas žemės sklypo plane
1	2	3	4
1	Pastatas - Garažas	6897-1003-8097	12G1p
2	Pastatas - Sandėlis	4400-0487-4959	14F1b
3	Pastatas - Sandėlis	4400-0507-4702	15F1p
4	Pastatas - Pastatas greitosios pagalbos automobilių priėmimui pastatas	4400-2855-2183	16H1g
5	Pastatas - Modulinis pastatas prie skubios pagalbos skyriaus	4400-5084-1902	17H1/g
6	Pastatas - Ligoninė	6897-1003-8010	1D6p
7	Vandentiekio tinklai - Vandentiekio tinklai	4400-4739-3913	1V
8	Pastatas - Poliklinika	6897-1003-8020	2D3p
9	Kelias - Vidaus kelias	4400-4626-0286	2k
10	Pastatas - Ligoninė	6897-1003-8031	3D1p
11	Pastatas - Administracinis	6897-1003-8042	4B1p
12	Pastatas - Sandėlis	6897-1003-8053	5F1p
13	Pastatas - Autogaražas	6897-1003-8064	6G1p
14	Pastatas - Ledainė	6897-1003-8100	9H1p
15	Kiti inžineriniai statiniai - Kiemo statiniai	6897-1003-8131	K
16	Nuotekų šalinimo tinklai - Lietaus nuotekų tinklai	4400-4626-0308	L
17	Vandentiekio tinklai - Vandentiekio tinklai	4400-4738-9288	V

Duomenys apie Nekilnojamojo turto registre įregistruotų statinių savininkus, jei jie nesutampa su žemės sklypo savininku

Eil. Nr.	Statinio pavadinimas, savininko vardas ir pavardė	Statinio unikalūs Nr.	Statinio pažymėjimas žemės sklypo plane
1	2	3	4
-	-	-	-

Matininkas, nustatęs
kadastro duomenis

(parašas)

EGIDIJUS LABŽENTIS

(vardas, pavardė)



* 2 1 2 9 7 0 7 9 6 3 *



Ūkio sk. vedējas
Stepas Petrauskis

2023-01-20


Sutartiniai žymėjimai:

-  Naujos išorinės sienos
-  Esamos išorinės sienos
-  Esamos vidinės sienos ir pertvaros
-  Naujai mūrijamos vidinės pertvaros
-  Kertamos angos
-  Patalpos pritaikymas neigaliesiems (1,5m diametras apsisukimui)
-  Įspėjamieji paviršiai prieš laiptus
-  Neremontuojamos patalpos


[illegible]



SITUACIJOS PLANAS M1:1000

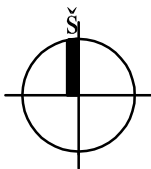

Vėjų rožė Sausio ir Liepos mėnesiais

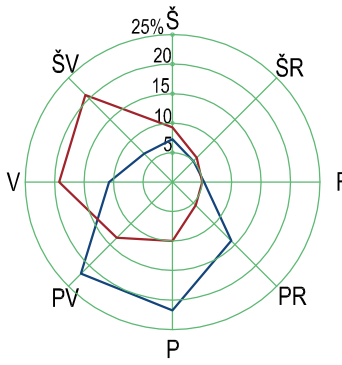

Vid. vėjo greitis - 3,5 m/s
Vyraujanti kryptis - PV - žiemą, ir V - vasarą.

KLIMATINĖS SĄLYGOS (Pagal RSN 156-94 „Statybinė klimatologija“ duomenis) pagal artimiausios meteorologinės stoties duomenis			
1. Vidutinė metinė oro temperatūra	°C	+6.2	
2. Santykinis metinis oro drėgnumas	%	80	
3. Vidutinis metinis kritulių kiekis	mm	576	
4. Maksimalus paros kritulių kiekis	mm	102.8	
5. Vidutinis metinis vėjo greitis	m/s	3.5	

SKLYPO PAGRINDINIAI TECINIAI RODIKLIAI			
Žemės sklypo kad. Nr.6854/ 0019 :28			
Žemės sklypo Unikalus daikto numeris: 4400-5006-5916			
Pavadinimas	Mato vnt.	Kiekis	Pastabos
1. Sklypo plotas	m2	89952 / 89952	Esamas/Naujas
2. Sklypo užstatymo plotas	m2	2176/ 2444	Esamas/Naujas
3. Sklypo užstatymo intensyvumas	%	12.9/ 13.16	Esamas/Naujas
4. Sklypo užstatymo tankis	%	6.2/ 8.45	Esamas/Naujas
5. Automobilų stovėjimo vietų skaičius	vnt	Nekeičiamas	Esamas/Naujas


PASTATŲ EKSPLIKACIJA

- PROJEKTUOJAMAS NAUJAS PRIESTATAS
- TVARKOMA PASTATO DALIS, UNIKALUS DAIKTO NUMERIS:- ŽYMEJIMAS REGISTRO PLANE:1D6p H=18,50
- SIAME PROJEKTE NETVARKOMAS SKLYPE ESAMAS PASTATAS UNIKALUS DAIKTO NUMERIS:- ŽYMEJIMAS REGISTRO PLANE:16H1/g H=4,30
- SIAME PROJEKTE NETVARKOMA SKLYPE ESAMO PASTATO DALIS UNIKALUS DAIKTO NUMERIS:- ŽYMEJIMAS REGISTRO PLANE:1D6p H=18,50
- SARDOMAS MODULINIS STATINYS(MODULINIS PASTATAS PRIE SKUBIOS PAGALBOS SKYRIAUS) ŽYMEJIMAS REGISTRO PLANE:17H1g H=2,80

SUTARTINIAI ŽYMEJIMAI:

- SKLYPO RIBA
- GRETIMYBĖS 100M NUO PASTATO
- TVARKOMAS PASTATAS

0	2021-06	PROJEKTO PASIŪLYMŲ PARENGIMAS	
LAIDA	ISLEIDIMO DATA	LAIDOS STATUSAS IR KEITIMO PAVADINIMAS (PRIEŽASTIS) (JEI TAIKOMA)	
KVAL. PATV. DOK. NR.		UAB "MEDPROJEKTAS" ATSTOVAS G. 10 08303 VILNIUS TEL: +3702613796	STATINIO PROJEKTO PAVADINIMAS
1072		PV. V. STUKAS	GYDYMO PASIRBTIES PASTATO (pl. Nr. 6854-0019), J. TUMO-VAIŽGANTO G. 10, PLUNGĖ, REKONSTRUOTI PROJEKTAS.
A.1745		PDV. DARIUS STEPONAITIS	STATINIO NUMERIS IR PAVADINIMAS, DOKUMENTO PAVADINIMAS
LT	STATYTOJAS IR (ARBA) UŽSAKOVAS	DOKUMENTO ŽYMULS	
	VŠĮ PLUNGĖS RAJONO SAVIVALDYBĖS LIGONINĖS	(22-08) - PP - SA - 01	SITUACIJOS PLANAS M1:1000
		LAPAS	LAPŲ
		1	1

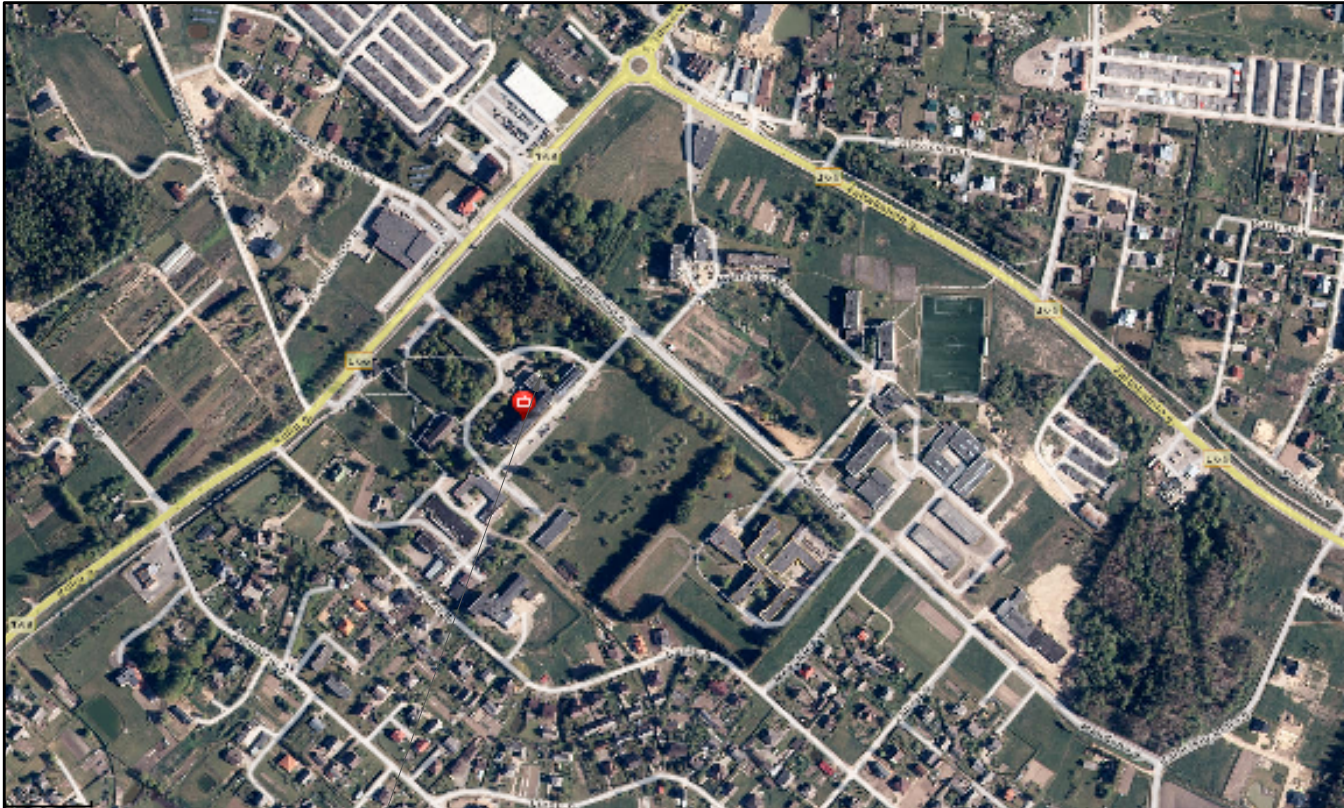

SITUACIJOS SCHEMA

Projektuojamas priestatas



528 - Stovėjimo vieta
846 - Neigalių

X=6198228.69
Y=364184.28

A TIPO NEIGALIŲJŲ AUTOMOBILIŲ STOVĖJIMO VIETA TINKAMA MIKROAUTOBUSAMS
TURI BŪTI NE SIAURESNE KAIP 4 900 MM. IS KURIŲ 3 400 MM AUTOMOBILIŲ STATYMO
VIETOS PLOTIS, O 1 500 MM AIKŠTELĖ IŠLIPIMUI. IR NE TRUMPESNĖ
KAIP 8 200 MM. IS KURIŲ 5 200 MM AUTOMOBILIŲ STATYMO VIETOS
ILGIS, O 3 000 MM AIKŠTELĖ IŠLIPIMUI.

B TIPO ŽŲ AUTOMOBILIŲ STOVĖJIMO AIKŠTELĖ BENDRI MATMENYS
3 90x5.2 SU NE MAŽIAU 1,50M IŠLIPIMO AIKŠTELE TAME TARPE,
SU ŽENKLINIMU

Irengiamas naujas betoninių trinkelų dangos šaligatvis



Paspirtukų ir el. dviračių
stovėjimo ir įkrovimo vieta

528 - Stovėjimo vieta
elektromobilių krovimo vieta

X=6198236.45
Y=364191.07

Išardomas esamas betoninių plytelių dangos
šaligatvis

X=6198238.50
Y=364223.20

X=6198219.72
Y=364209.30

X=6198250.00
Y=364250.00

X=6198212.12
Y=364202.33

Išardomas esamas betoninių plytelių dangos
šaligatvis

SKLYPO PAGRINDINIAI TECNINIAI RODIKLIAI

Žemės sklypo kad. Nr.6854/ 0019 :28
Žemės sklypo Unikalus daikto numeris:4400-5006-5916

Pavadinimas	Mato vnt.	Kiekis	Pastabos
1. Sklypo plotas	m2	89952 / 89952	Esamas/Naujas
2. Sklypo užstatymo plotas	m2	2176/ 2444	Esamas/Naujas
3. Sklypo užstatymo intensyvumas	%	12.9/ 13.16	Esamas/Naujas
4. Sklypo užstatymo tankis	%	8.2/ 8.45	Esamas/Naujas
5. Automobilų stovėjimo vietų skaicius	vnt	Nekeičiamas	Esamas/Naujas

PASTATŲ EKSPLIKACIJA

- PROJEKTUOJAMAS NAUJAS PRIESTATAS
- TVARKOMA PASTATO DALIS, UNIKALUS DAIKTO NUMERIS:-
ŽYMEJIMAS REGISTRO PLANE:1D6/p H=18,50
- ŠIAME PROJEKTE NETVARKOMAS SKLYPE ESAMAS PASTATAS
UNIKALUS DAIKTO NUMERIS:- ŽYMEJIMAS REGISTRO PLANE:16H1/g H=4,30
- ŠIAME PROJEKTE NETVARKOMA SKLYPE ESAMO PASTATO DALIS
UNIKALUS DAIKTO NUMERIS:- ŽYMEJIMAS REGISTRO PLANE:1D6/p H=18,50
- IŠARDOMAS MODULINIS STATINYS(MODULINIS PASTATAS PRIE SKUBIOS PAGALBOS SKYRIAUS)
ŽYMEJIMAS REGISTRO PLANE:17H1g H=2,80

SUTARTINIAI ŽYMEJIMAI:

- IVAŽIAVIMAS Į SKLYPĄ
- IŠVAŽIAVIMAS IŠ SKLYPO
- SKLYPO RIBA
- IRENGIAMA TRINKELIŲ DANGA PĖSTIESIEMS
- IRENGIAMA NAUJA TRINKELIŲ DANGOS NUOGRINDAI
- IRENGIAMAS NAUJAS VEJOS BORTAS
- GAISRINIS PRIVAŽIAVIMAS
- IĖJIMAS Į PASTATĄ
- IŠARDOMOS PASTATO DALYS
- ESAMA AUTOMOBILIŲ
NEIGALIESIEMS SU IŠLIPIMO AIKŠTELE
1,50 PLOČIO AIKŠTELĖS
- IRENGIAMAS LATAKAS NUOGRINDOJE SU CINKUOTOMIS GROTELĖMIS
- IRENGIAMA VEJA
- IRENGIAMOS DVIRAČIŲ VIETOS SU DVIRAČIŲ STOVAIS
- ELEKTROMOBILIŲ KROVIMO AIKŠTELĖS

SUTARTINIAI MEDŽIŲ BŪKLĖS INDEKSO ŽYMĖJIMAI:

- 1- GEROS BŪKLĖS MEDIS
- 2- PATENKINAMOS BŪKLĖS MEDIS
- 3- BLOGOS BŪKLĖS MEDIS
- 4- ŠALINAMAS MEDIS

Plano tipas	Topografinis planas – pilnas turinys: TIIS1-20221215-094004			
Objekto adresas	J.Tumo-Vaižganto g. 89, Plungė, Plungės miesto sen., Plungės r. sav.			
Aukščių sistema	Koordinatų sistema	Pagrindinis objektų tikslumas, cm		
LAS07	LKS-94	Horizontalus:	10	Vertikalus: 10
Juozo Kučiausko II.				
Kv. paž. Nr.	Vardas, pavardė	Parašas	Data	A.V.
1GKV-238	J.Kučiauskas	2022-12		
Užsakovas: UAB"Medprojekta"		Mastelis	Lapo Nr.	Lapų sk.
		1:500	1	1

0	2023	PROJEKTO PASIŪLYMŲ PARENGIMAS		
LAIDA	IŠLEIDIMO DATA	LAIDOS STATUSAS IR KEITIMO PAVADINIMAS (PRIEŽASTIS) (JEI TAIKOMA)		
KVAL. DOK. NR.	UAB "MEDPROJEKTAS" ATEITIES G. 10. 08303 VILNIUS TEL: +37052613796	STATINIO PROJEKTO PAVADINIMAS GYDymo PASKIRTIES PASTATO (UN. NR. 6897-1003-8010), J. TUMO-VAIŽGANTO G.89, PLUNGĖ, REKONSTRAVIMO PROJEKTAS.		
1072	PV	V.STUKAS	STATINIO NUMERIS IR PAVADINIMAS, DOKUMENTO PAVADINIMAS	
A1745	PDV	D.STEPONAITIS	SKLYPO SUTVARKYMO(APLINKOTVARKOS)PLANAS M1:500	
KALBOS TRUMP.	STATYTŲJAS IR (ARBA) UŽSAKOVAS VŠĮ PLUNGĖS RAJONO SAVIVALDYBĖS LIGONINĖS		DOKUMENTO ŽYMUO (22-08) - PP - SP - 02	
LT			Lapas	Lapų
			1	1




1 AUKŠTO PATALPŲ EKSPLIKACIJA		
Nr.	Pavadinimas	Plotas, m ²
Naujas priestatas		
1.1-1	Tambūras	6.90
1.1-2	Izoliatorius	16.58
1.1-3	WC su dušu	5.70
1.1-4	1-os lovos palata	17.14
1.1-5	WC	3.48
1.1-6	Valymo patalpa	3.65
1.1-7	Koridorius	19.77
1.1-8	Nešvarių skalbinių patalpa	3.65
1.1-9	WC	3.48
1.1-10	1-os lovos palata	13.68
1.1-11	Postas	10.10
1.1-12	Personalo poilsio patalpa	16.24
1.1-13	WC	3.29
1.1-14	Stebėjimo palata	105.87
1.1-15	WC pritaikytas žmonėms su negalia	6.53
		236.06
Tvarkomas pastatas 1D6/p		
1-38	Atliekų patalpa	3.65
1-39	Ligonų perengimo patalpa	17.71
1-42	Sk.vedėjo patalpa	11.50
1-43	Procedūrinis	11.89
1-44	Gydytojo kabinetas	11.39
1-45	Gydytojo kabinetas	15.17
1-48	WC pritaikytas žmonėms su negalia	7.47
1-49	Koridorius	70.43
1-50	Tambūras	6.01
1-51	Kabinetas	21.97
1-52	Kabinetas	8.44
1-53	Pagalbinė patalpa	16.51
1-54	Kabinetas	16.38
1-55	Kabinetas	7.63
1-56	Laukiamasis	11.82
1-57	Registratūra	13.59
1-58	Laukiamasis	19.95
1-59	Gaivinimo patalpa	11.53
1-60	Sanitarinė valymo patalpa	9.62
1-61	Švarių skalbinių patalpa	11.71
1-62	Vyr.slaugytojo kabinetas	11.88
		316.25

- Sutartiniai žymėjimai:
- Naujos išorinės sienos
 - Esamos išorės sienos
 - Esamos vidinės sienos ir pertvaros
 - Naujai mūrijamos vidinės pertvaros
 - Kertamos angos


- Patalpos pritaikymas neigaliesiems (1,5m diametras apsisukimui)
- Ispėjamieji paviršiai prieš laiptus
- Neremontuojamos patalpos

Labaratorijose paliekamas esamas planinis sprendimas


0	2023	PROJEKŲ PASIŪLYMŲ PARENGIMAS	
LAIDA	ISLEIDIMO DATA	LAIDOS STATUSAS IR KEITIMO PAVADINIMAS (PRIEŽASTIS) (JEI TAIKOMA)	
KVAL. DOK. NR.	Medprojekto	STATINIO PROJEKTO PAVADINIMAS	
1072	PV V.STUKAS	GYDYMO PASKIRTIES PASTATO (UN. NR. 6897-1003-8010), J. TUMO-VAIZGANTO G.89, PLUNGĖ, REKONSTRAVIMO PROJEKTAS.	
A1745	PDV D.STEPONAITIS	STATINIO NUMERIS IR PAVADINIMAS, DOKUMENTO PAVADINIMAS	
1 AUKŠTO PLANAS M1:100			0
KALBOS TRUMP.	STATYTOJAS IR (ARBA) UŽSAKOVAS	DOKUMENTO ŽYMUO	Lapas Lapų
LT	VŠĮ PLUNGĖS RAJONO SAVIVALDYBĖS LIGONINĖS	(22-08) - PP - SA - 01	1 1

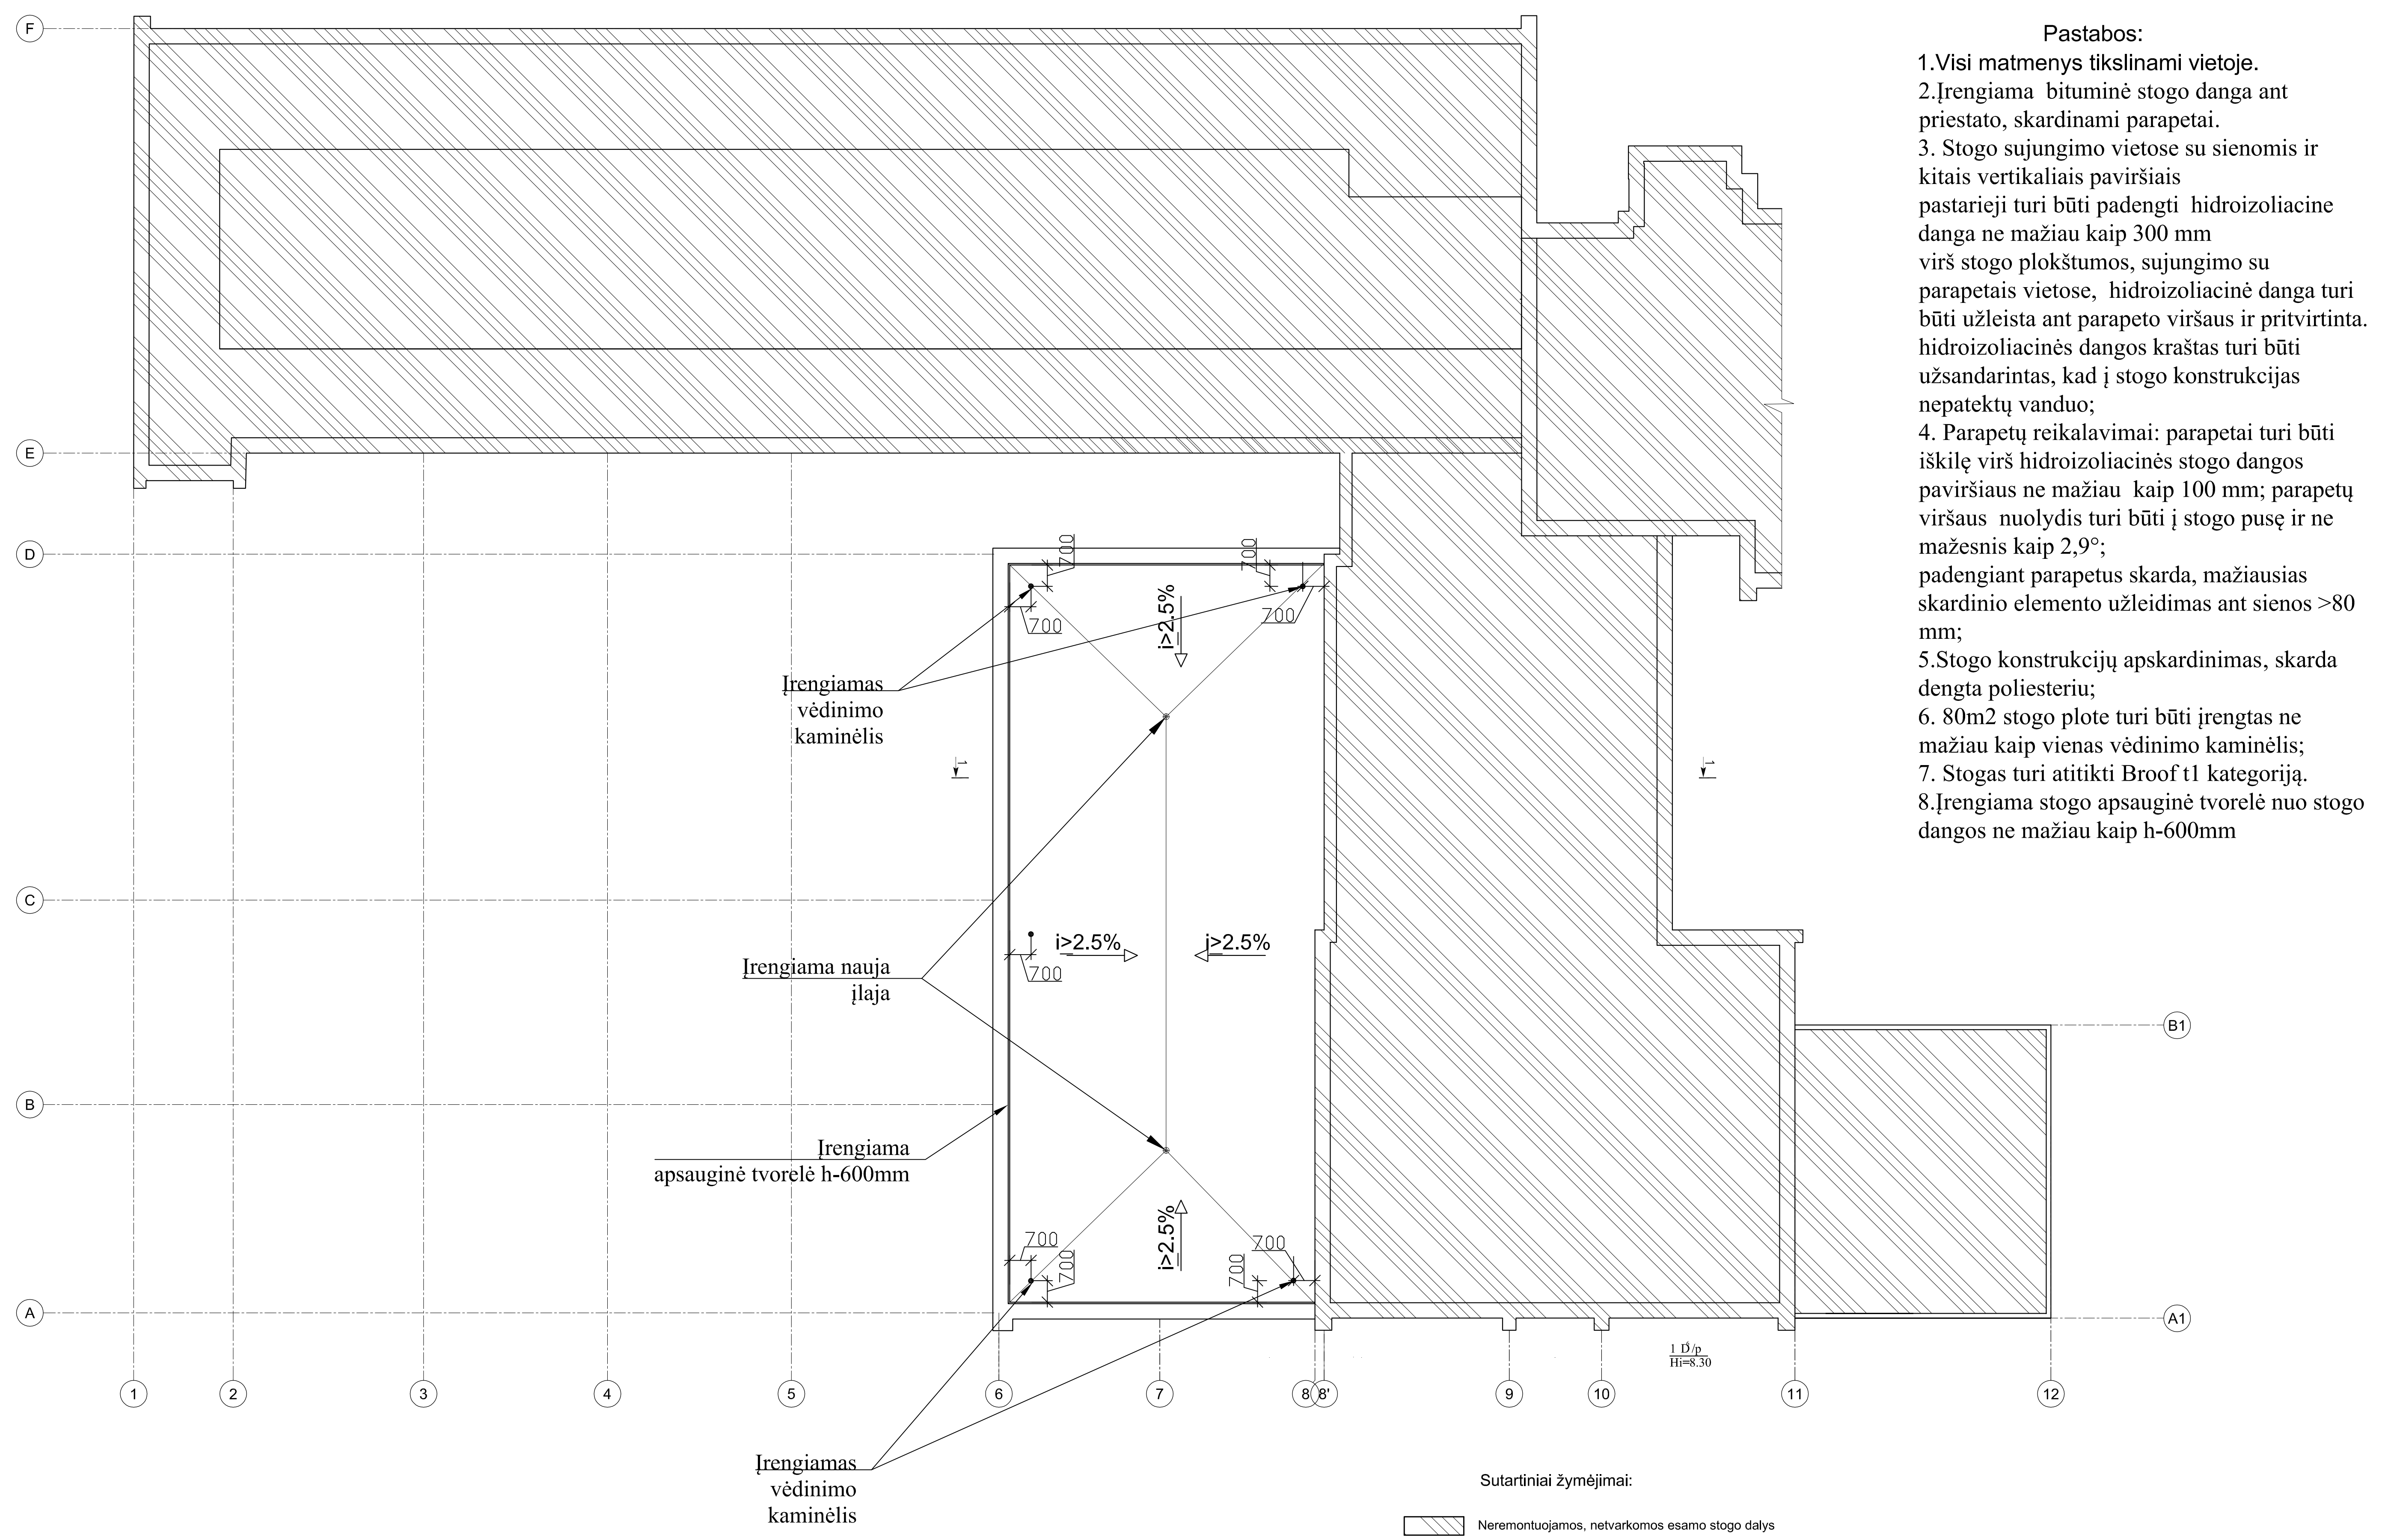


0	2023	PROJEKŲ PASIŪLYMŲ PARENGIMAS			
LAIDA	ISLEIDIMO DATA	LAIDOS STATUSAS IR KEITIMO PAVADINIMAS (PRIEŽASTIS) (JEI TAIKOMA)			
KVAL. DOK. NR.		UAB "MEDPROJEKTAS" ATEITIES G. 10, 06303 VILNIUS, LT. Tel. +370 688 13786		GYDYMO PASKIRTIES PASTATO (UN. NR. 6897-1003-0010), J. TUMO-VAIZGANTO G.89, PLUNGĖ, REKONSTRAVIMO PROJEKTAS.	
1072	PV	V.STUKAS		STATINIO NUMERIS IR PAVADINIMAS, DOKUMENTO PAVADINIMAS	Laida
A1745	PDV	D.STEPONAITIS			0
STOGO PLANAS M1:100					
KALBOS TRUMP.	STATYTOJAS IR (ARBA) UŽSAKOVAS		DOKUMENTO ŽYMUO		Lapas Lapų
LT	VŠĮ PLUNGĖS RAJONO SAVIVALDYBĖS LIGONINĖS		(22-08) - PP - SA - 02		1 1

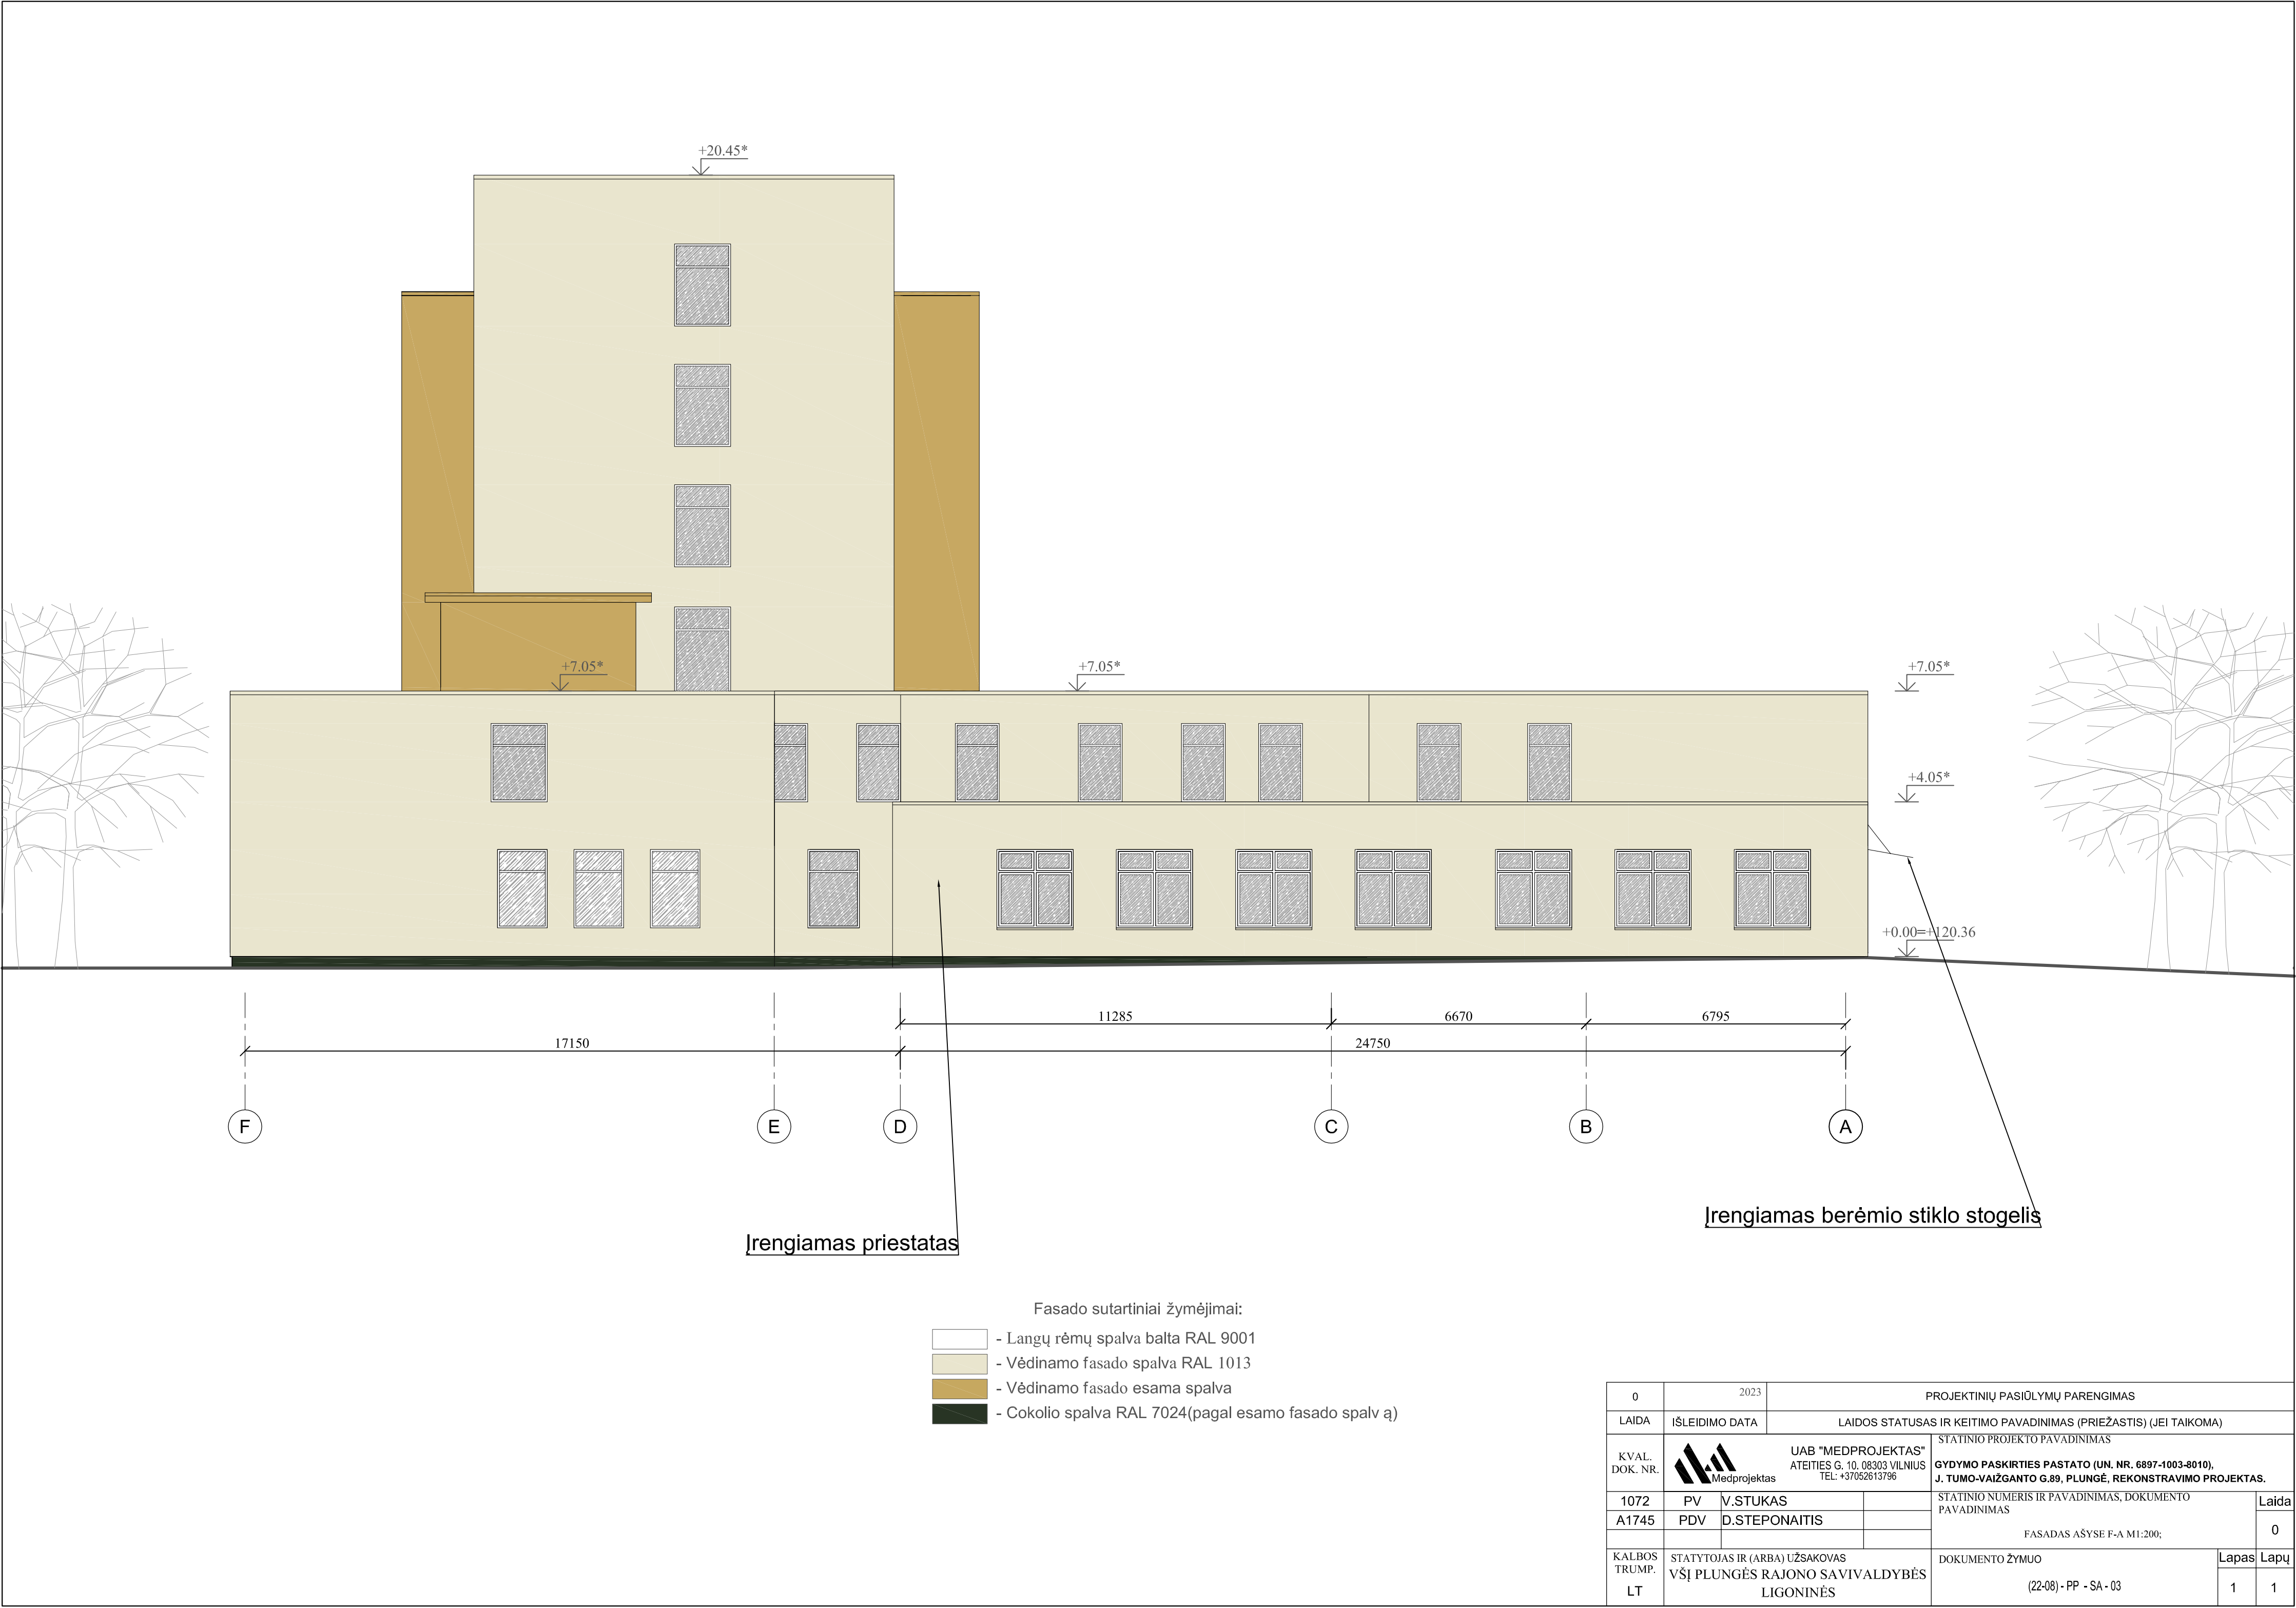

0	2023	PROJEKINIŲ PASIŪLYMŲ PARENGIMAS			
LAIDA	IŠLEIDIMO DATA	LAIDOS STATUSAS IR KEITIMO PAVADINIMAS (PRIEŽASTIS) (JEI TAIKOMA)			
KVAL. DOK. NR.	 Medprojektas	UAB "MEDPROJEKTAS"		STATINIO PROJEKTO PAVADINIMAS	
		ATEITIES G. 10. 08303 VILNIUS		GYDYMO PASKIRTIES PASTATO (UN. NR. 6897-1003-8010), J. TUMO-VAIŽGANTO G.89, PLUNGĖ, REKONSTRAVIMO PROJEKTAS.	
		TEL: +37052613796			
				STATINIO NUMERIS IR PAVADINIMAS, DOKUMENTO PAVADINIMAS	
1072	PV	V.STUKAS		FASADAS AŠYSE F-A M1:200;	Laida
A1745	PDV	D.STEPONAITIS			0
KALBOS TRUMP.	STATYTOJAS IR (ARBA) UŽSAKOVAS VŠĮ PLUNGĖS RAJONO SAVIVALDYBĖS LIGONINĖS			DOKUMENTO ŽYMUO (22-08) - PP - SA - 03	Lapas
					Lapų
LT				1	1

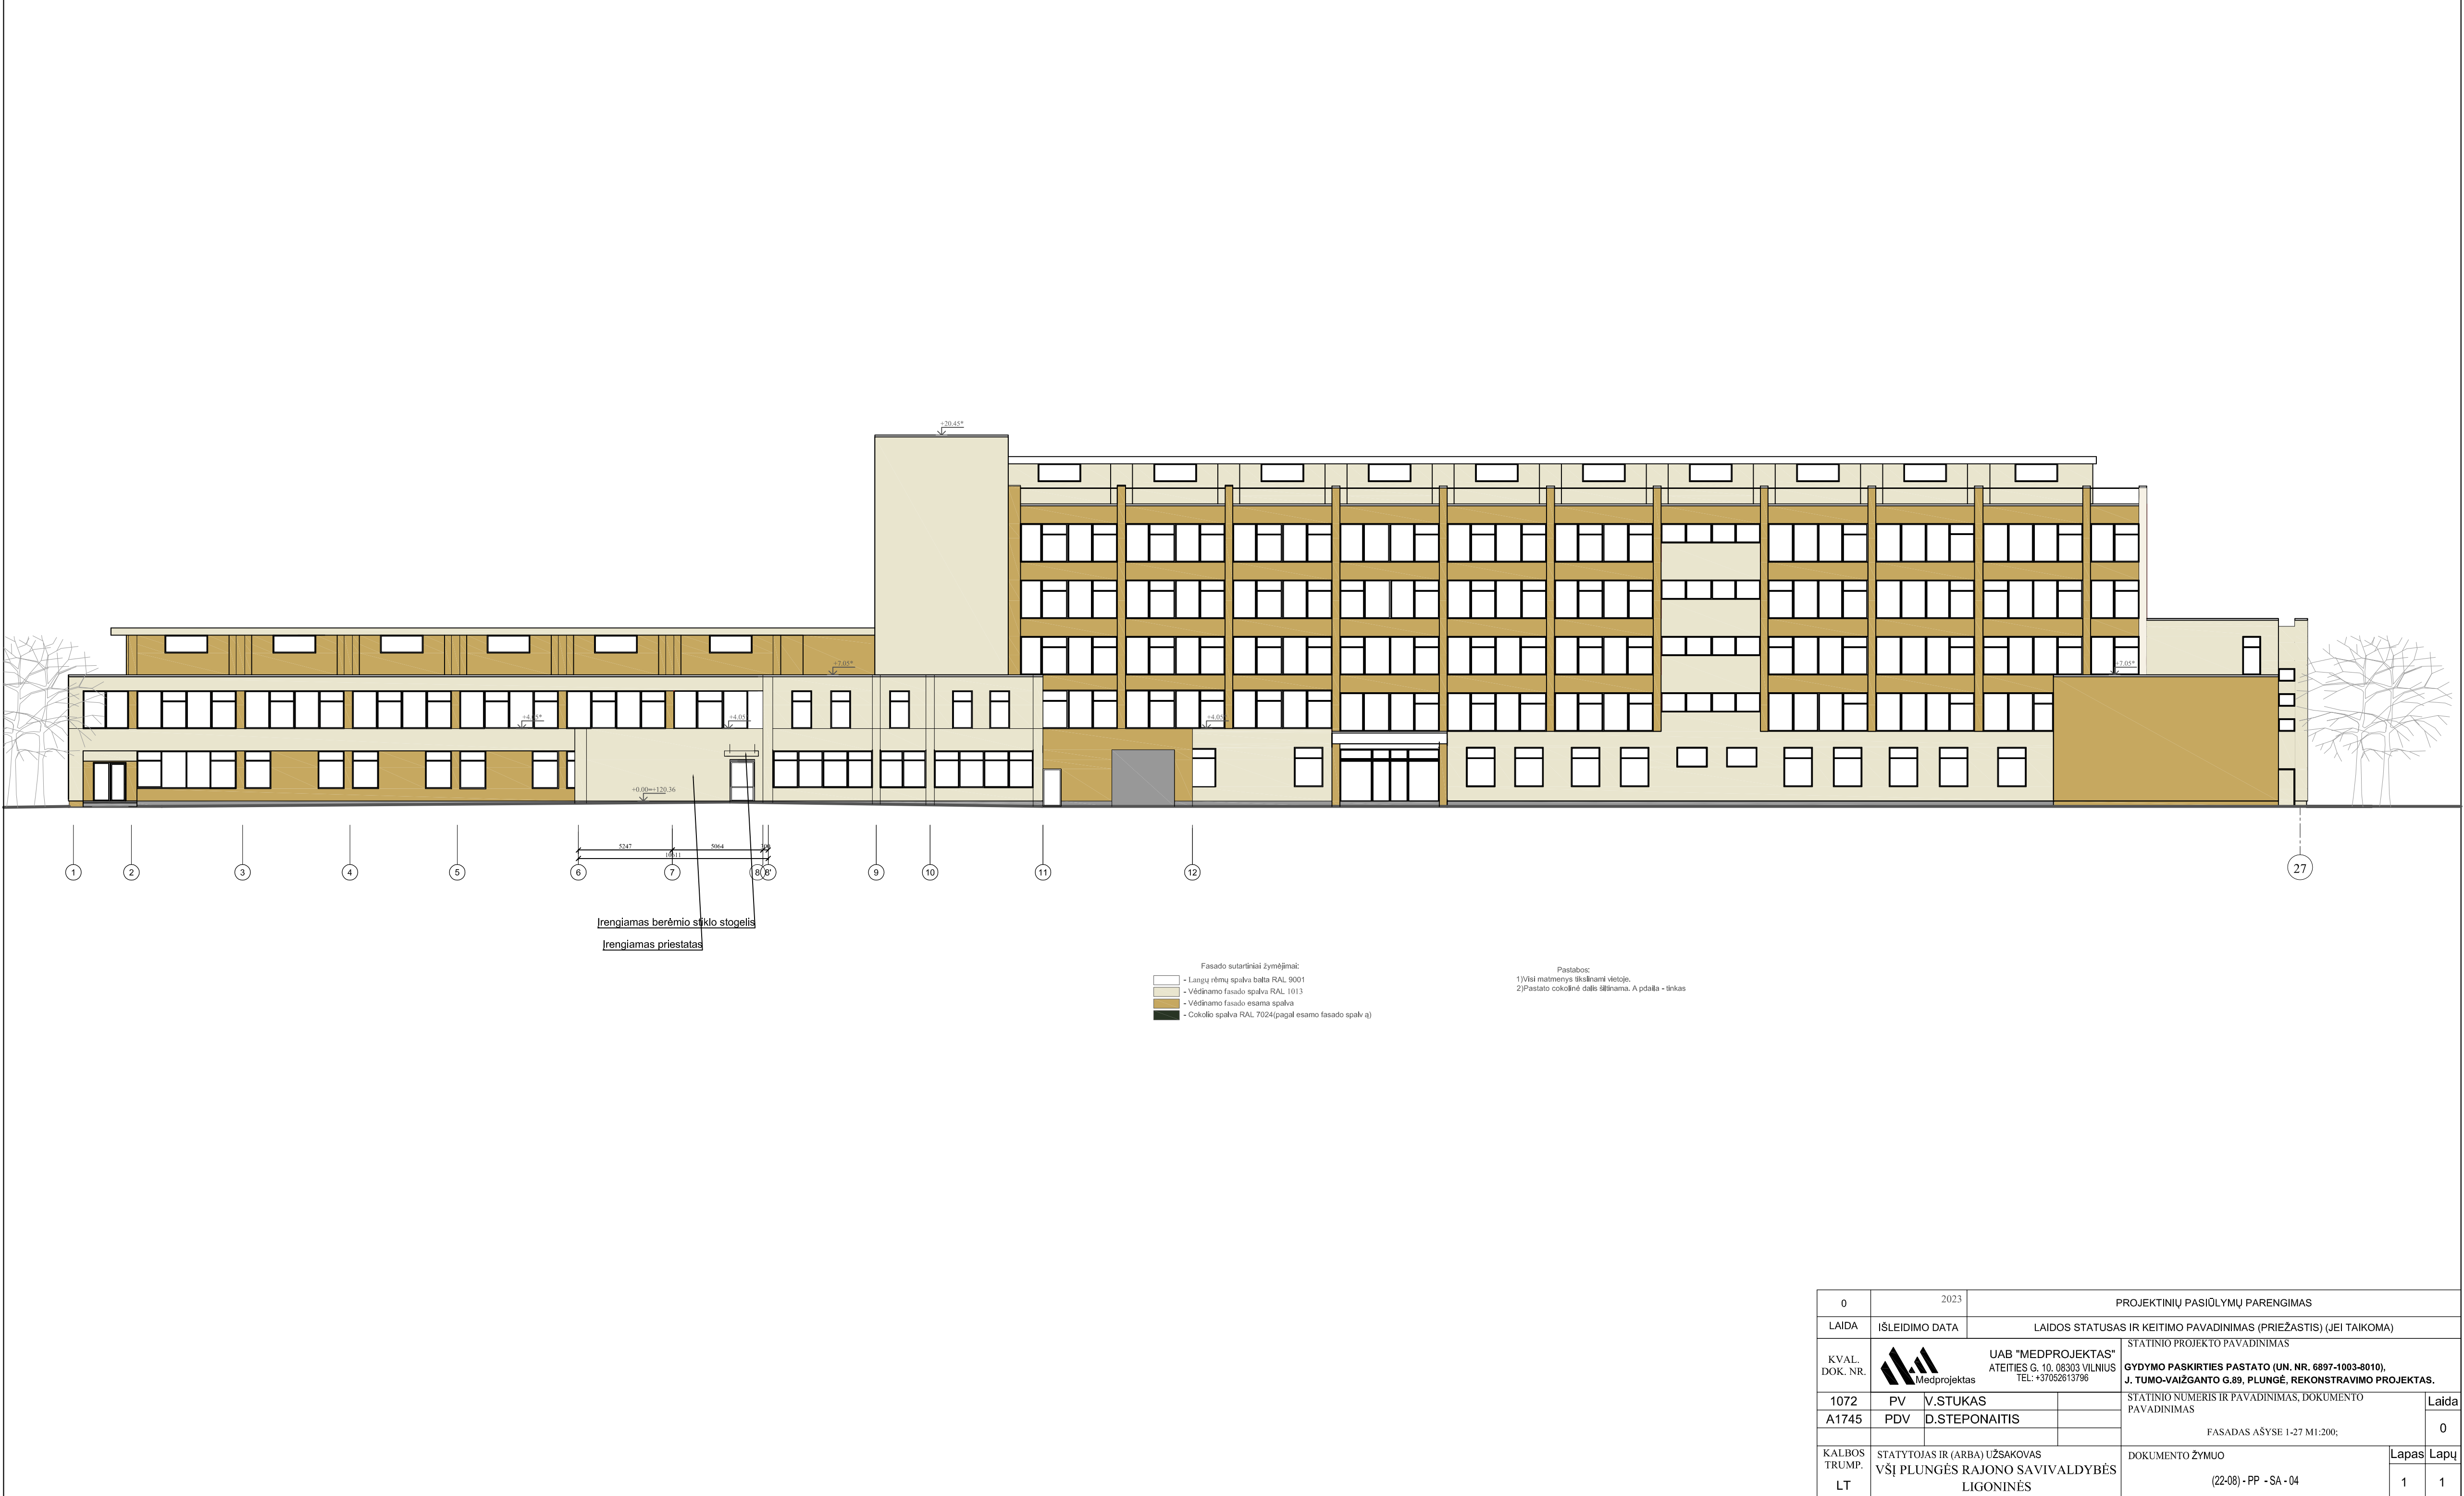

0	2023	PROJEKŲ PASIŪLYMŲ PARENGIMAS				
LAIDA	IŠLEIDIMO DATA	LAIDOS STATUSAS IR KEITIMO PAVADINIMAS (PRIEŽASTIS) (JEI TAIKOMA)				
KVAL. DOK. NR.		UAB "MEDPROJEKTAS" ATEITIES G. 10, 08303 VILNIUS TEL.: +37052613796		STATINIO PROJEKTO PAVADINIMAS		
				GYDYMO PASKIRTIES PASTATO (UN. NR. 6897-1003-8010), J. TUMO-VAIŽGANTO G.89, PLUNGĖ, REKONSTRAVIMO PROJEKTAS.		
1072	PV	V.STUKAS		STATINIO NUMERIS IR PAVADINIMAS, DOKUMENTO PAVADINIMAS	Laida	
A1745	PDV	D.STEPONAITIS		FASADAS AŠYSE 1-27 M1:200;	0	
KALBOS TRUMP. LT	STATYTOJAS IR (ARBA) UŽSAKOVAS VŠĮ PLUNGĖS RAJONO SAVIVALDYBĖS LIGONINĖS			DOKUMENTO ŽYMUO	Lapas Lapų	
				(22-08) - PP - SA - 04	1 1	

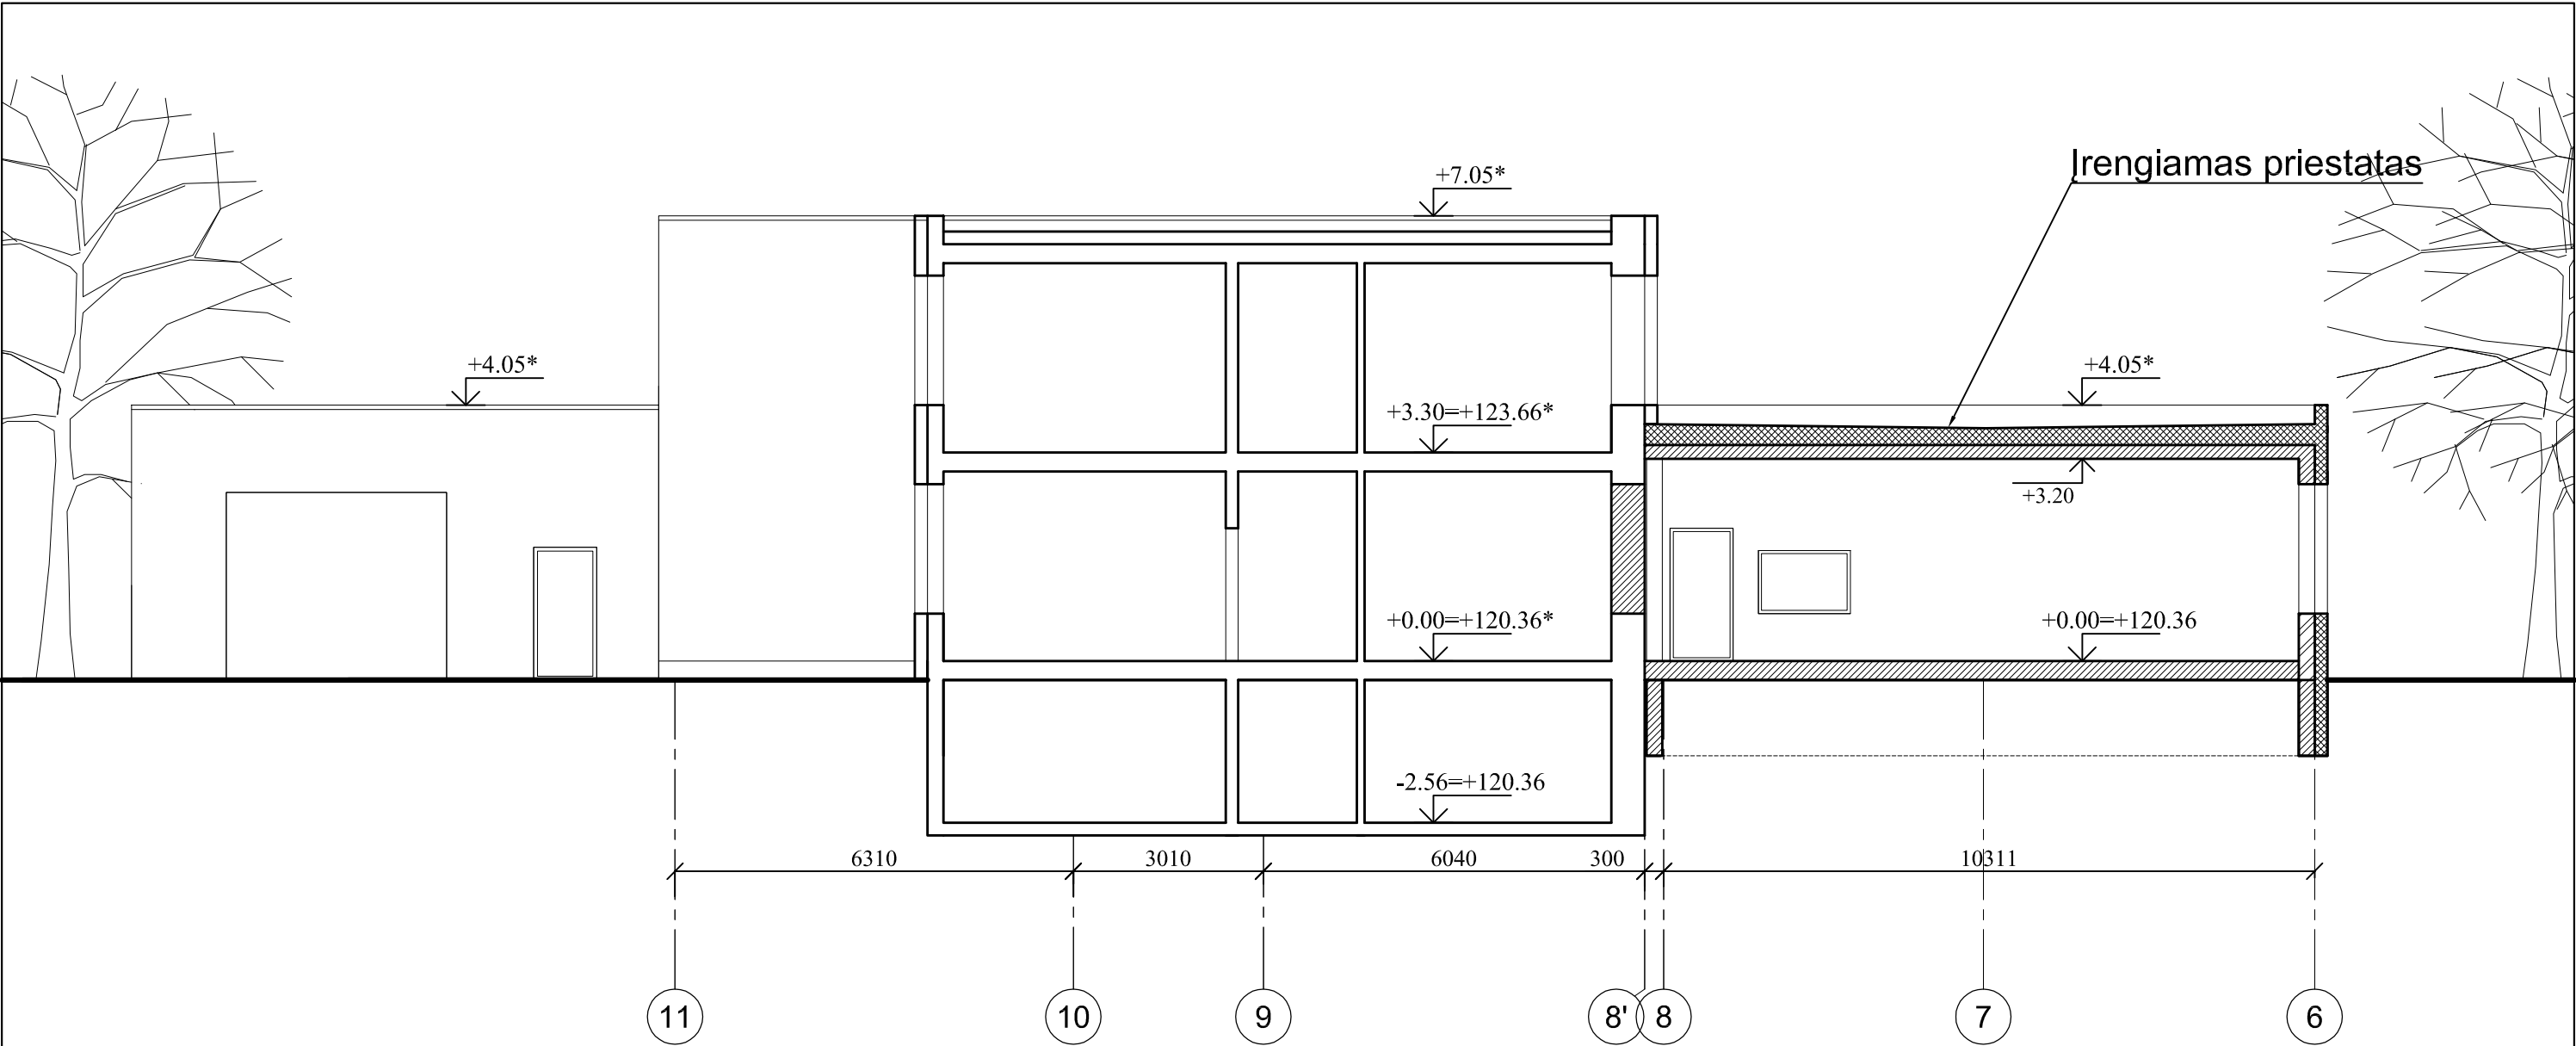

0	2023	PROJEKTINIŲ PASIŪLYMŲ PARENGIMAS			
LAIDA	IŠLEIDIMO DATA	LAIDOS STATUSAS IR KEITIMO PAVADINIMAS (PRIEŽASTIS) (JEI TAIKOMA)			
KVAL. DOK. NR.	 UAB "MEDPROJEKTAS" ATEITIES G. 10. 08303 VILNIUS TEL.: +37052613796		STATINIO PROJEKTO PAVADINIMAS		
			GYDYMO PASKIRTIES PASTATO (UN. NR. 6897-1003-8010), J. TUMO-VAIŽGANTO G.89, PLUNGĖ, REKONSTRAVIMO PROJEKTAS.		
1072	PV	V.STUKAS	STATINIO NUMERIS IR PAVADINIMAS, DOKUMENTO PAVADINIMAS	Laida	
A1745	PDV	D.STEPONAITIS		0	
				PJŪVIS A-A AŠYSE 11-1 M1:200;	
KALBOS TRUMP. LT	STATYTOJAS IR (ARBA) UŽSAKOVAS VŠĮ PLUNGĖS RAJONO SAVIVALDYBĖS LIGONINĖS		DOKUMENTO ŽYMUO (22-08) - PP - SA - 05	Lapas	Lapų
				1	1



0	2023	STATYBOS LEIDIMUI, EKSPERTIZEI, KONKURSUI.			
LAIDA	IŠLEIDIMO DATA	LAIDOS STATUSAS. KEITIMO PRIEŽASTIS (JEI TAIKOMA)			
KVAL. PATV. DOK. NR.		UAB MEDPROJEKTAS Ateities g. 10 08303, VILNIUS Tel. 2613796	STATINIO PROJEKTO PAVADINIMAS GYDYMO PASKIRTIES PASTATO (UN. NR. 6897-1003-8010), J. TUMO-VAIŽGANTO G.89, PLUNGĖ, REKONSTRAVIMO PROJEKTAS.		
1072	PV	V. STUKAS		STATINIO NUMERIS IR PAVADINIMAS, DOKUMENTO PAVADINIMAS	LAIDA
A1745	ARCH	D.STEPONAITIS			0
				VIZUALIZACIJOS	
LT	STATYTOJAS IR (ARBA) UŽSAKOVAS		DOKUMENTO ŽYMUO		LAPAS
	VŠĮ PLUNGĖS RAJONO SAVIVALDYBĖS LIGONINĖS		(22-08)-TP -SA-06		LAPŲ
					1
					1