




SUTARTINIAI ŽYMĖJIMAI:
PROJEKTO SPENDINIAI:

- Veja

- Natūralaus akmens
grubiai skeltos trinkelės

- Pilkų betoninių
trinkelų danga

- Raudonos spalvos
asfalto danga (dviračių takas)

- Trinkelė be nuožulų danga
(bendras pėsčiųjų - dviračių takas)

- Asfalto danga (III d.k.k.)

- Asfalto danga (IV d.k.k.)

- Asfalto danga (V d.k.k.)

- Asfalto danga (dviračių takas)

- Kelių bordiūras

- Nuleistas kelio bordiūras

- Vejos bordiūras

- Neregulių ir silpnaregių vedimo sistema iš juostelių ir taškelių dangos

- Natūralaus akmens bordiūrai

- Nuleisti natūralaus
akmens bordiūrai

- Gatvės raudonosios linijos

- Dangos ženklavimas polimerinėmis
medžiagomis su stiklo rutuliais

- Medis

- Šiukšliadėžė

- Suoliukas

- Dviračių stovas

- Medžių šaknų grotelės

- Transporto laukimo pavidolai

- Metalinė Zn atrama su pamatu, aukštis virš žemės 9,5m;
stiebo ilgis 8m, gembė viengubą L formos, 1,5m/1,5m/5°

- Klasikinio stiliaus metalinė (dažyta tamsiai pilka spalva)
apsvietimo atrama su pamatu, aukštis virš žemės 9m


- Metalinė Zn apšvietimo atrama su pamatu be gembės
aukštis virš žemės 6,5m, istorinėje miesto centro dalyje
žymima raide "D" (dažyta tamsiai pilka spalva)

- Papildomas šviestuvo laikiklis prie apšvietimo atramos,
kryptinios perėjimo pritvirtinimui 6,5m aukštyje

ESAMA SITUACIJA:

- Sklypų ribos

Atestato Nr.		Projekto pavadinimas: PLENT PROJEKTAS UAB	Objektas: Plungės miesto Telšių gatvės rekonstravimo techninis projektas
30410	PV	A. Vilkelis	2017.01
25887	PDV	A. Vilkelis	2017.01
Etapas		Plungės rajono savivaldybės administracija, (užsakovs): Vytauto g. 12, LT-90223, Plungė	Brėžinio žymuo: 0244 - 01 - TP - SD - BR-4
TP		Plungės miesto savivaldybės administracija, (užsakovs): Telšių gatvė, Plungė	Laidos O
Lapas 1			
Lapų 2			



SUTARTINIAI ŽYMĖJIMAI:
PROJEKTO SPENDINIAI:

- Veja

- Natūralaus akmens grubiai skeltos trinkelės

- Pilkų betoninių trinkelų danga

- Raudonos spalvos asfalto danga (dviračių takas)

- Trinkelė be nuožulios danga (bendrasis pėsčiųjų - dviračių takas)

- Asfalto danga (III d.k.k.)

- Asfalto danga (IV d.k.k.)

- Asfalto danga (V d.k.k.)

- Asfalto danga (dviračių takas)

- Kelių bordiūras

- Nulėstas kelio bordiūras

- Vejos bordiūras

- Neregų ir silpnaregių vedimo sistema iš juostelių ir taškelių dangos

- Natūralaus akmens bordiūrai

- Nulėsti natūralaus akmens bordiūrai

- Gatvės raudonosios linijos

- Dangos ženkinimas polimerinėmis medžiagomis su stiklo rutuliais

- Medis

- Šiukšladižė

- Suoliukas

- Dviračių stovai

- Medžių šaknų grotelės

- Transporto laukimo paviljonas

- Metalinė Zn atrama su pamatu, aukštis virš žemės 9,5m; stiebo ilgis 8m, gembė viengubai L formos, 1,5m/1,5m/5°

- Klasikinio stiliaus metalinė (dažyta tamsiai pilka spalva) apšvietimo atrama su pamatu, aukštis virš žemės 9m

- Metalinė Zn apšvietimo atrama su pamatu be gembės aukštis virš žemės 6,5m, istorinėje miesto centro dalyje žymima rauda "D" (dažyta tamsiai pilka spalva)

- Papildomas šviestuvo laikiklis prie apšvietimo atramos, kryptinio perėjimo šviestuvo pritvirtinimui 6,5m aukštyje

ESAMA SITUACIJA:
- Sklypų ribos

Esama situacija

0244 - 01 - TP - SD - BR4

Lapas

2

Lapų

2