



UŽSAKOVAS:	UAB SB SERVICE Kapų g. 53, Spurganų k., LT-89331 Mažeikių r. įmonės kodas 302723177 Direktorius Tomas Tenys
PROJEKTUOTOJAS:	UAB „ARCHvizija“, S. Nėries 29A, Plungės m.
PROJEKTO PAVADINIMAS:	Dviejų gamybos paskirties pastatų, administracinės paskirties pastato ir kitos paskirties inžinerinio statinio, Plungės r. sav., Nausodžio sen., Macenių k., Vingio g. 1F., naujos statybos projektas
PROJEKTO NUMERIS:	2302 - PP
PROJEKTO ETAPAS:	Projektiniai pasiūlymai
STATYBOS VIETA:	Plungės r. sav., Nausodžio sen., Macenių k., Vingio g. 1F
STATINIO KATEGORIJA:	Neypatingasis
BYLA (TOMAS):	I
LAIDA:	O
DIREKTORIUS:	Neringa Stroputė-Janauskienė diplomo Nr. 0005870
PROJEKTO VADOVAS:	Ramūnas Janauskas atestato Nr. A 2216
Plungė 2023 m.	

**DVIEJŲ GAMYBOS PASKIRTIES PASTATŲ, ADMINISTRACINĖS PASKIRTIES PASTATO
IR KITOS PASKIRTIES INŽINERINIO STATINIO, PLUNGĖS R. SAV., NAUSODŽIO SEN.,
MACENIŲ K., VINGIO G. 1F., NAUJOS STATYBOS PROJEKTO PROJEKTINIAI
PASIŪLYMAI**

Aiškinamojo rašto turinys

1. BENDRIEJI STATINIŲ RODIKLIAI.....	3
2. PAGRINDINIŲ NORMATYVINIŲ STATYBOS TECHNINIŲ DOKUMENTŲ, KURIAIS VADOVAUJANTIS PARENGTI PROJEKTINIAI PASIŪLYMAI, SĄRAŠAS	7
3. BENDRIEJI DUOMENYS.....	7
4. SKLYPO SPRENDINIAI	8
5. PASTATO ARCHITEKTŪRA	9
6. PROJEKTINIŲ SPRENDINIŲ PRIEDAI	10

2302 – PP.AR	Lapas	Lapų	Laida
	2	10	0

UAB SB SERVICE

(Statytojo pavadinimas)

TVIRTINU

Direktorius Tomas Tenys 2023

(tvarkomojo dokumento Nr., data, tvirtinančio asmens pareigos, vardas, pavardė, parašas, data)

STATINIO PROJEKTAS PATVIRTINTAS**PATVIRTINTA** Dviejų gamybos paskirties pastatų, administracinės paskirties pastato ir kitos paskirties inžinerinio statinio, Plungės r. sav., Nausodžio sen., Macenių k., Vingio g. 1F., naujos statybos projektas

(Statinio projekto pavadinimas)

Statinio kategorija

neypatingas statinys

(ypatingas, neypatingas, nesudėtingas)

Statinių paskirtis

7.8. gamybos, pramonės paskirties pastatai

7.2. administracinės paskirties pastatai

12. Kitos paskirties inžineriniai statiniai

(Pagal STR 1.01.03:2017)

Statybos rūšis

nauja statyba

(nauja statyba, rekonstravimas, kapitalinis remontas ar paprastasis remontas pagal STR 1.12.06:2002)

Statinio gyvavimo trukmė

100

(Pagal STR 1.12.06:2002)

STR 1.04.04:2017 „Statinio projektavimas, projekto ekspertizė“ 5 priedas

1. BENDRIEJI STATINIŲ RODIKLIAI

Šiame priede nurodomi žemės sklypo ir statinių (techniniai ir paskirties) rodikliai bendruoju atveju. Projekte nurodomi konkretaus sklypo ir konkretaus statinio bendrieji rodikliai. Bendrieji statinio rodikliai lentelėje ar kita forma nurodomi projekto bendrojoje dalyje.

Pavadinimas	Mato vienetas	Kiekis	Pastabos
I SKYRIUS SKLYPAS			
1. sklypo plotas	m ²	7502	
2. sklypo užstatymo intensyvumas	%	32	
3. sklypo užstatymo tankis	%	34,4	
II SKYRIUS PASTATAI Gamybos paskirties pastatas Nr. 1			
1. Pastato paskirties rodikliai (gamybos, kitos planuojamos ūkinės veiklos, paslaugų apimtis, butų, vietų, lovų, bendras ir aptarnaujamų žmonių skaičius, kiti rodikliai).		70 t/mėn	
2. Pastato bendrasis plotas.*	m ²	1108,58	
3. Pastato naudingasis plotas.*	m ²		
4. Pastato tūris.*	m ³	10098	
5. Aukštų skaičius.*	vnt.	1	

2302 – PP.AR

Lapas

3

Lapų

10

Laida

O

Pavadinimas	Mato vienetas	Kiekis	Pastabos
6. Pastato aukštis. *	m	10,30	
7. Butų skaičius (gyvenamajame name), iš jų:	vnt.		
7.1. 1 kambario	vnt.		
7.2. 2 ir daugiau kambarių	vnt.		
8. Energinio naudingumo klasė			nesertifikuojamas
9. Pastato (patalpų) akustinio komforto sąlygų klasė		E	
10. Statinio atsparumo ugniai laipsnis		III	
11. Kiti papildomi pastato rodikliai* Pastato pagrindinis plotas. Pastato pagalbinis plotas.	m ² m ²	1108,58	
II SKYRIUS PASTATAI Gamybos paskirties pastatas Nr. 2			
1. Pastato paskirties rodikliai (gamybos, kitos planuojamos ūkinės veiklos, paslaugų apimtis, butų, vietų, lovų, bendras ir aptarnaujamų žmonių skaičius, kiti rodikliai).		70 t/mėn	
2. Pastato bendrasis plotas.*	m ²	1108,85	
3. Pastato naudingasis plotas. *	m ²		
4. Pastato tūris.*	m ³	10269	
5. Aukštų skaičius.*	vnt.	1	
6. Pastato aukštis. *	m	10,50	
7. Butų skaičius (gyvenamajame name), iš jų:	vnt.		
7.1. 1 kambario	vnt.		
7.2. 2 ir daugiau kambarių	vnt.		
8. Energinio naudingumo klasė			nesertifikuojamas
9. Pastato (patalpų) akustinio komforto sąlygų klasė		E	
10. Statinio atsparumo ugniai laipsnis		III	
11. Kiti papildomi pastato rodikliai* Pastato pagrindinis plotas. Pastato pagalbinis plotas.	m ² m ²	1108,85	
II SKYRIUS PASTATAI Administracinės paskirties pastatas			
1. Pastato paskirties rodikliai (gamybos, kitos planuojamos ūkinės veiklos, paslaugų apimtis, butų, vietų, lovų, bendras ir aptarnaujamų žmonių skaičius, kiti rodikliai).		5 žmonių	
2. Pastato bendrasis plotas.*	m ²	204,05	
3. Pastato naudingasis plotas. *	m ²		
4. Pastato tūris.*	m ³	860	
5. Aukštų skaičius.*	vnt.	1	

2302 – PP.AR	Lapas	Lapų	Laida
	4	10	O

Pavadinimas	Mato vienetas	Kiekis	Pastabos
6. Pastato aukštis. *	m	4,80	
7. Butų skaičius (gyvenamajame name), iš jų:	vnt.		
7.1. 1 kambario	vnt.		
7.2. 2 ir daugiau kambarių	vnt.		
8. Energinio naudingumo klasė		A++	
9. Pastato (patalpų) akustinio komforto sąlygų klasė		E	
10. Statinio atsparumo ugniai laipsnis		III	
11. Kiti papildomi pastato rodikliai* Pastato pagrindinis plotas. Pastato pagalbinis plotas.	m ² m ²	140,74 63,31	
II SKYRIUS PASTATAI Kitos paskirties inžinerinis statinys - stoginė			
1. Pastato paskirties rodikliai (gamybos, kitos planuojamos ūkinės veiklos, paslaugų apimtis, butų, vietų, lovų, bendras ir aptarnaujamų žmonių skaičius, kiti rodikliai).			
2. Pastato bendrasis plotas.*	m ²		
3. Pastato naudingasis plotas. *	m ²		
4. Pastato tūris.*	m ³		
5. Aukštų skaičius.*	vnt.		
6. Pastato aukštis. *	m	6,40	
7. Butų skaičius (gyvenamajame name), iš jų:	vnt.		
7.1. 1 kambario	vnt.		
7.2. 2 ir daugiau kambarių	vnt.		
8. Energinio naudingumo klasė			
9. Pastato (patalpų) akustinio komforto sąlygų klasė			
10. Statinio atsparumo ugniai laipsnis			
11. Kiti papildomi pastato rodikliai*			
III SKYRIUS SUSISIEKIMO KOMUNIKACIJOS			
1. Keliai (valstybinės ir vietinės reikšmės):			
1.1. kelio kategorija			
1.2. kelio ilgis*	km		
1.3. kelio juostos plotis	m		
1.4. eismo juostų skaičius	vnt.		
1.5. eismo juostos plotis	m		
1.7. tilto, viaduko ar estakados ilgis	m		

2302 – PP.AR	Lapas	Lapų	Laida
	5	10	0

Pavadinimas	Mato vienetas	Kiekis	Pastabos
2. Geležinkeliai:			
2.1. kategorija			
2.2. ilgis*	km		
2.3. apsaugos zonos plotis	m		
3. Gatvės:			
3.1. kategorija			
3.2. ilgis*	km		
3.3. važiuojamosios dalies plotis	m		
3.4. eismo juostų skaičius	m		
3.5. eismo juostos plotis	m		
IV SKYRIUS INŽINERINIAI TINKLAI (Nurodomas kiekvienos paskirties inžinerinių tinklų pavadinimas ir rodikliai)			
4. inžinerinių tinklų ilgis*	m		
5. vamzdžio skersmuo (tik vamzdynams)	mm		
6. elektros tinklų laidininkų skaičius ir skerspjūvis	vnt.; mm ²		
7. elektroninio ryšio laidininkų porų skaičius ir skerspjūvis	vnt.; mm ²		
V SKYRIUI SKITI STATINIAI			
9.8. kiti inžineriniai tinklai	m ²		

8. * Žvaigždute pažymėti rodikliai apskaičiuojami vadovaujantis Nekilnojamojo turto kadastrinių matavimų ir kadastro duomenų surinkimo taisyklėmis, kurias tvirtina Lietuvos Respublikos žemės ūkio ministras. Baigus statybą ir atlikus kadastrinius matavimus šie rodikliai gali turėti neesminių nukrypimų.

Projekto vadovas Ramūnas Janauskas

atestatas A 2216, 2023 metai

(vardas, pavardė, parašas, kvalifikacijos atestato arba pažymos Nr., data)

2302 – PP.AR	Lapas	Lapų	Laida
	6	10	O

2. PAGRINDINIŲ NORMATYVINIŲ STATYBOS TECHNINIŲ DOKUMENTŲ, KURIAIS VADOVAUJANTIS PARENGTI PROJEKTINIAI PASIŪLYMAI, SĄRAŠAS

Pagrindinių normatyvinių statybos techninių dokumentų, kuriais vadovaujantis parengtas PP sąrašas:

LR įsakymai:

1. LR Statybos įstatymas.
2. LR Teritorijos planavimo įstatymas.

Statybos techniniai reglamentai:

1. STR 1.01.03:2017 Statinių klasifikavimas.
2. STR 1.01.08:2002 Statinio statybos rūšys.
3. STR 1.04.04:2017 Statinio projektavimas, projekto ekspertizė.
4. STR 1.05.01:2017 Statybą leidžiantys dokumentai. Statybos užbaigimas. Statybos sustabdymas. Savavališkos statybos padarinių šalinimas. Statybos pagal neteisėtai išduotą statybą leidžiantį dokumentą padarinių šalinimas;
5. STR 2.02.02:2004 Visuomeninės paskirties statiniai.
6. STR 2.06.04:2014 Gatvės ir vietinės reikšmės keliai. Bendrieji reikalavimai.

3. BENDRIEJI DUOMENYS

Projektinių pasiūlymų rengimo pagrindas: Projektinių pasiūlymų rengimo pagrindas yra Plungės miesto ir rajono bendrieji planai, žemės nuosavybės dokumentai ir patvirtinta projektinių pasiūlymų užduotis.

Projektinių pasiūlymų paskirtis:

- nustatyti žemės sklypo teritorijos naudojimo reglamento parametrus, kai Teritorijų planavimo įstatymo 20 straipsnio nustatytais atvejais neparengti teritorijų planavimo dokumentai ir statyba konkrečiame žemės sklype leidžiama;
- informuoti visuomenę apie statinio, kuriam Teritorijų planavimo įstatymo 20 straipsnyje nustatytais atvejais neparengti teritorijų planavimo dokumentai ir statyba konkrečiame sklype leidžiama, numatomą projektavimą;
- išreikšti Statytojo (užsakovo) sumanyto projektuoti statinio architektūros ir kitų pagrindinių sprendinių idėją;
- specialioms architektūros reikalavimams nustatyti.

Projekto rengėjas – UAB “ARCHvizija” architektas Ramūnas Janauskas (atestato Nr. A 2216)

Projekto rengimo pagrindas – Projekto rengimo pagrindas projektavimo rangos sutartis ir projektinių pasiūlymų rengimo užduotis.

Projektiniai pasiūlymai rengti vadovaujantis LR galiojančiais projektavimo veiklą reglamentuojančiais įstatymais, statybos techniniais reglamentais ir normatyviniais dokumentais bei standartais.

Užstatymo ir kiti rodikliai pateikti brėžinyje Sklypo planas bei bendruosiuose rodikliuose. Projekto sprendiniai neprieštarauja patvirtintam Plungės miesto ir rajono bendriesiems planams.

Sklypo plotas:	0,7502 ha
Kadastrinis numeris, statybos geografinė vieta	Gamybos paskirties pastato Plungės r. sav., Nausodžio sen., Macenių k., Vingio g. 1F., sklypo kadastro 6874/0001:269 . Pagrindinė tikslinė žemės naudojimo paskirtis – Kita: Pramonės ir sandėliavimo objektų teritorijos. Administracinės paskirties pastatas numatomas statyti komercinio būdo teritorijoje, šiuo metu žemės sklypo naudojimo būdas papildymo sprendimas yra viešinamas internetinėje svetainėje www.plunge.lt . Juridiniai faktai: nuosavybė UAB SB SERVICE direktorius Tomas Tenys.
Reljefas:	Teritorija su nežymiais reljefo pokyčiais. Sklypas žemėja šiaurės vakarine kryptimi.
Esami statiniai, įrenginiai:	Sklypas neužstatytas pastatais.
INŽINERINIAI TINKLAI	
ŠILDYMAS	Gamybiniai pastatai nešildomi. Šildymui naudojama technologinių procesų metu išsiskirianti perteklinė šiluma. Administracinis pastatas šildomas oras-vanduo šiluminiu siurbliu.
ELEKTROTECHNIKA	Iš prie sklype nuamomo įrengti komercinio apskaitos skydo
VANDENTIEKIS	Iš esamų, sklype esančių, miesto centralizuotų tinklų

2302 – PP.AR	Lapas	Lapų	Laida
	7	10	0

NUOTEKOS	I projektuojamus vietinius valymo įrenginius, perspektyvoje į miesto tinklus
LIETAUS NUOTEKOS	Paskleidžiama teritorijoje
PATALPŲ VĖDINIMAS	Per ventiliacijos kanalus ir varstomus langus
Naudojimo apribojimai, servitutai:	<u>Specialiosios naudojimo sąlygos:</u> Kelių apsaugos zonos (III skyrius, antrasis skirsnis) Plotas: 516.00 kv. m. Vandens tiekimo ir nuotekų, paviršinių nuotekų tvarkymo infrastruktūros apsaugos zonos (III skyrius, dešimtas skirsnis) Plotas: 217.00 kv. m. Požeminio vandens vandenviečių apsaugos zonos (VI skyrius, vienuoliktasis skirsnis). Plotas: 7502.00 kv. M.
Želdiniai:	Sklype yra augančių krūmynų.
Klimatinės, geologinės sąlygos:	Pagal RSN 156-94 "Statybinė klimatologija" duomenis Plungėje yra sekančios klimatinės sąlygos: vidutinė metinė oro temperatūra +5,9 °C; šalčiausio penkiadienio oro temperatūra -21 °C; santykinis metinis oro drėgnumas 81%; vidutinis metinis kritulių kiekis 788 mm; maksimalus paros kritulių kiekis (absoliutus maksimumas) 103,8 mm. Vyraujančios stipriausių vėjų kryptys: sausio mėn. – iš PR, P, PV, V; liepos mėn. – iš P, PV, V, ŠV; vidutinis metinis vėjo greitis - 3,2 m/s; skaičiuojamasis vėjo greitis prie žemės paviršiaus (H=10 m), galimas vieną kartą per 50 metų - 20 m/s; Pagal STR 2.05.04:2003 „Poveikiai ir apkrovos“ Plungės m. priskiriamas I-jam vėjo apkrovos rajonui su pagrindine atskaitine vėjo greičio reikšme 24 m/s. Skaičiuojamasis vėjo greitis priimtas su k-1,3. Pagal STR 2.05.04:2003 „Poveikiai ir apkrovos“ Plungės m. priskiriamas II-jam sniego apkrovos rajonui su sniego antžeminės apkrovos charakteristine reikšme 1,6 kN/m² (160 kg/m²). Skaičiuojamoji sniego apkrova priimta su k - 1,3. Norminė apkrova 200 kg/m².
Sklypo higieninė ir ekol. situacija:	Aplinkinėje teritorijoje taršos nėra taršos objektų, todėl konstatuojama, kad sklypo higieninė ir ekologinė situacija gera.

4. Sklypo sprendiniai

Pastatai statomi naujoje, pastatais neužimtoje vietoje, centrinėje sklypo dalyje. Mažiausias atstumas iki gretimo sklypo ribos yra šiaurės rytinėje pastato dalyje ir yra 3,52 metro. Pastatas šioje vietoje yra 8,6 metro aukščio nuo žemės paviršiaus, t.y. išlaiko minimalius atstumus iki gretimo sklypo ribos. Dėl paviršinio vandens galimo nukreipimo, gautas gretimo sklypo sutikimas.

I sklypą patenkama iš esamos Vingio gatvės. Gatvė asfaltuota ir tinkama automobilių transportui.

Gamybos paskirties pastatuose Nr.1 ir Nr.2 numatoma metalo gaminių (konteinerių) gamyba. Atskirai statomas administracinis pastatas ir inžinerinis statinys – stoginė, kurie statomi šalia gamybinio pastato Nr.2.

Bendras plotas 1108,58 + 1108,85 + 204,05 - 2421,48 m², užstatomas plotas 1123 + 1123+ 214 + 125 – 2585 m², tūris 10098 + 10269 + 860 – 21227 m³.

Pagal Plungės miesto bendrojo plano sprendinius pramonės ir sandėliavimo teritorijose papildomas tūrio tankio rodiklis – ne didesnis kaip – 6,0 (tūrio ir sklypo ploto santykis m³/ m²). 21227/7502- tūrio tankio rodiklis 2,83.

Eil. Nr.	Pavadinimas	Kiekis
1.	Sklypo plotas	0,7502 ha
2.	Sklypo užstatymas	2585 kv.m.
3.	Sklypo užstatymo intensyvumas	32 %
4.	Sklypo užstatymo tankumas	34,4 %

2302 – PP.AR	Lapas	Lapų	Laida
	8	10	0

Eil. Nr.	Pavadinimas	Kiekis
5.	Pastatais užimamas žemės plotas	2585 kv.m.
6.	Projektuojamas bendrasis plotas	2421,48 kv.m.
7.	Apželdinimo procentas	24%
8.	Automobilių parkavimo skaičius	26 naujos

Pastatų statyba numatoma keturiais etapais.

Inžineriniai tinklai esami suprojektuoti ir projektuojami nauji. Numatomos naujos lietaus ir nuotekų trasos. Namoma suprojektuoti du priešgaisrinius hidrantus.

Prognozuojama, kad gamybos veiklos sukeliamas triukšmo lygis artimiausioje gyvenamojoje aplinkoje dienos metu neviršys leidžiamų triukšmo ribinių dydžių, reglamentuojamų ūkinės veiklos objektams pagal HN 33:2011 1 lentelės 4 punktą. Prognozuojama, kad viešojo naudojimo gatvėmis ir keliais pravažiuojančio ir su gamybos veikla susijusio autotransporto sukeliamas triukšmo lygis artimiausioje gyvenamojoje aplinkoje dienos metu neviršys triukšmo ribinių dydžių, reglamentuojamų pagal HN 33:2011 1 lentelės 3 punktą.

Pastatų, inžinerinių tinklų ir susisiekimo komunikacijų altitudžių parinkimas

Projektuojant sklypo aukščius, siekiama sprendimo, kuris kiek galima mažiau keistų dabartinį susiformavusį teritorijos reljefą. Pasirinkta pastato altitudė $\pm 0.00 = 120,20$.

Sklype įrengiami autotransporto privažiavimo keliai, stovėjimo aikštelės, pėsčiųjų takai

Numatoma galimybė privažiuoti prie pastato iš pietų, vakarų ir šiaurinės pusių. Aplink pastatą daromas priešgaisrinis apvažiavimas. Stovėjimo vietos esamos ir projektuojamos naujos. Automobilių stovėjimo vietų minimalus skaičius nustatomas vadovaujantis STR 2.06.04:2014 „Gatvės ir vietinės reikšmės keliai“

30 lentelė. Automobilių stovėjimo vietų minimalus skaičius

Eil. Nr.	Pastatų	Minimalus automobilių stovėjimo vietų skaičius
4.	Administracinės paskirties pastatai	1 vieta 25 m ² pagrindinio ploto
15.	Gamybos ir pramonės paskirties pastatai	1 vieta 100 m ² darbo patalpų ploto

Viso projektuojamiems pastatams reikės 5+11+11 automobilių stovėjimo aikštelės. Projektuojama 27 vietų stovėjimo aikštelė šalia pastato yra pakankama (žiūrėti 2302-PP-SP- B.2 brėžinį). 6 Elektromobilių vietos projektuojamos prie gamybinio pastato NR.1.

Inžinerinius geodezinius tyrinėjimus 2021 metais atliko UAB „Geopasaulis“. Buvo iširta planuojamų pastatų teritorija reikalingos projektiniams pasiūlymams ir gretimas sklypas.

5. PASTATO ARCHITEKTŪRA

PAGRINDINĖS PROJEKTUOJAMO STATINIO (-IŲ) CHARAKTERISTIKOS:

Numatoma statiniais neužimtoje sklypo vietoje statyti du gamybos paskirties pastatus, administracinį pastatą ir inžinerinį statinį - stoginę.

Pastatų architektūra atitinka pastatų paskirtis. Pastatų spalvinis sprendimas daromas bendras visiems projektuojamiems gamybiniais pastatams. Fasado apdaila daugiasluoksniai paneliai, skardos spalvos RAL – 7024, RAL-6010, pastato cokolis – betonas, stogas tamsiai pilkos spalvos PVC. Parapetų, lietvamzdžių skarda RAL – 7016. Analogiškas spalvinis variantas naudojamas ir stoginei. Projektuojami pastatai projektuojami taisklingos stačiakampės formos su šlaitiniais stogais su išoriniu vandens nuleidimu. Pastatai atitinkantis pastato funkcinius poreikius ir tipologiją vieno aukšto. Pastato išorinėse sienose projektuojami langai. Pastatai pritaikomi žmonių su negalia reikalavimams.

Administracinis pastatas projektuojamas taisklingos stačiakampės formos. Fasado apdaila kompozicinė HPL plokštė. Administracinis pastatas su sutapdintu stogu ir vidiniu vandens nubėgimu. Projektuojamame pastate numatomos administravimo, buitinės ir pagalbinės patalpos. Administracinis pastatas bus skirtas darbuotojams iš gamybinių pastatų Nr.1, Nr.2 ir gretimame sklype numatomo analogiškos veiklos gamybinio pastato darbuotojų

2302 – PP.AR	Lapas	Lapų	Laida
	9	10	0

buitinėms reikmėms tenkinti. Pastate numatos, buitinė, persirengimo ir sanitarinės patalpos. Pastatas pritaikomas žmonių su negalia reikalavimams.

6. PROJEKTINIŲ SPRENDINIŲ PRIEDAI

Aiškinaamojo rašto priedai - Statytojo pateikiami dokumentai:

1. Projektinių pasiūlymų rengimo užduotis;
2. Pastato brėžiniai;
3. Sklypo registro pažymėjimas;
4. Sklypo planas;
5. Topografinė nuotrauka;
6. Įsakymas, įgaliojimas, sutikimai.


Projekto vadovas Ramūnas Janauskas

atestatas A 2216, 2023 metai


(vardas, pavardė, parašas, kvalifikacijos atestato arba pažymos Nr., data)

2302 – PP.AR	Lapas	Lapų	Laida
	10	10	0

IŠTRAUKA IŠ PLUNGĖS RAJONO SAVIVALDYBĖS TERITORIJOS BENDROJO PLANO

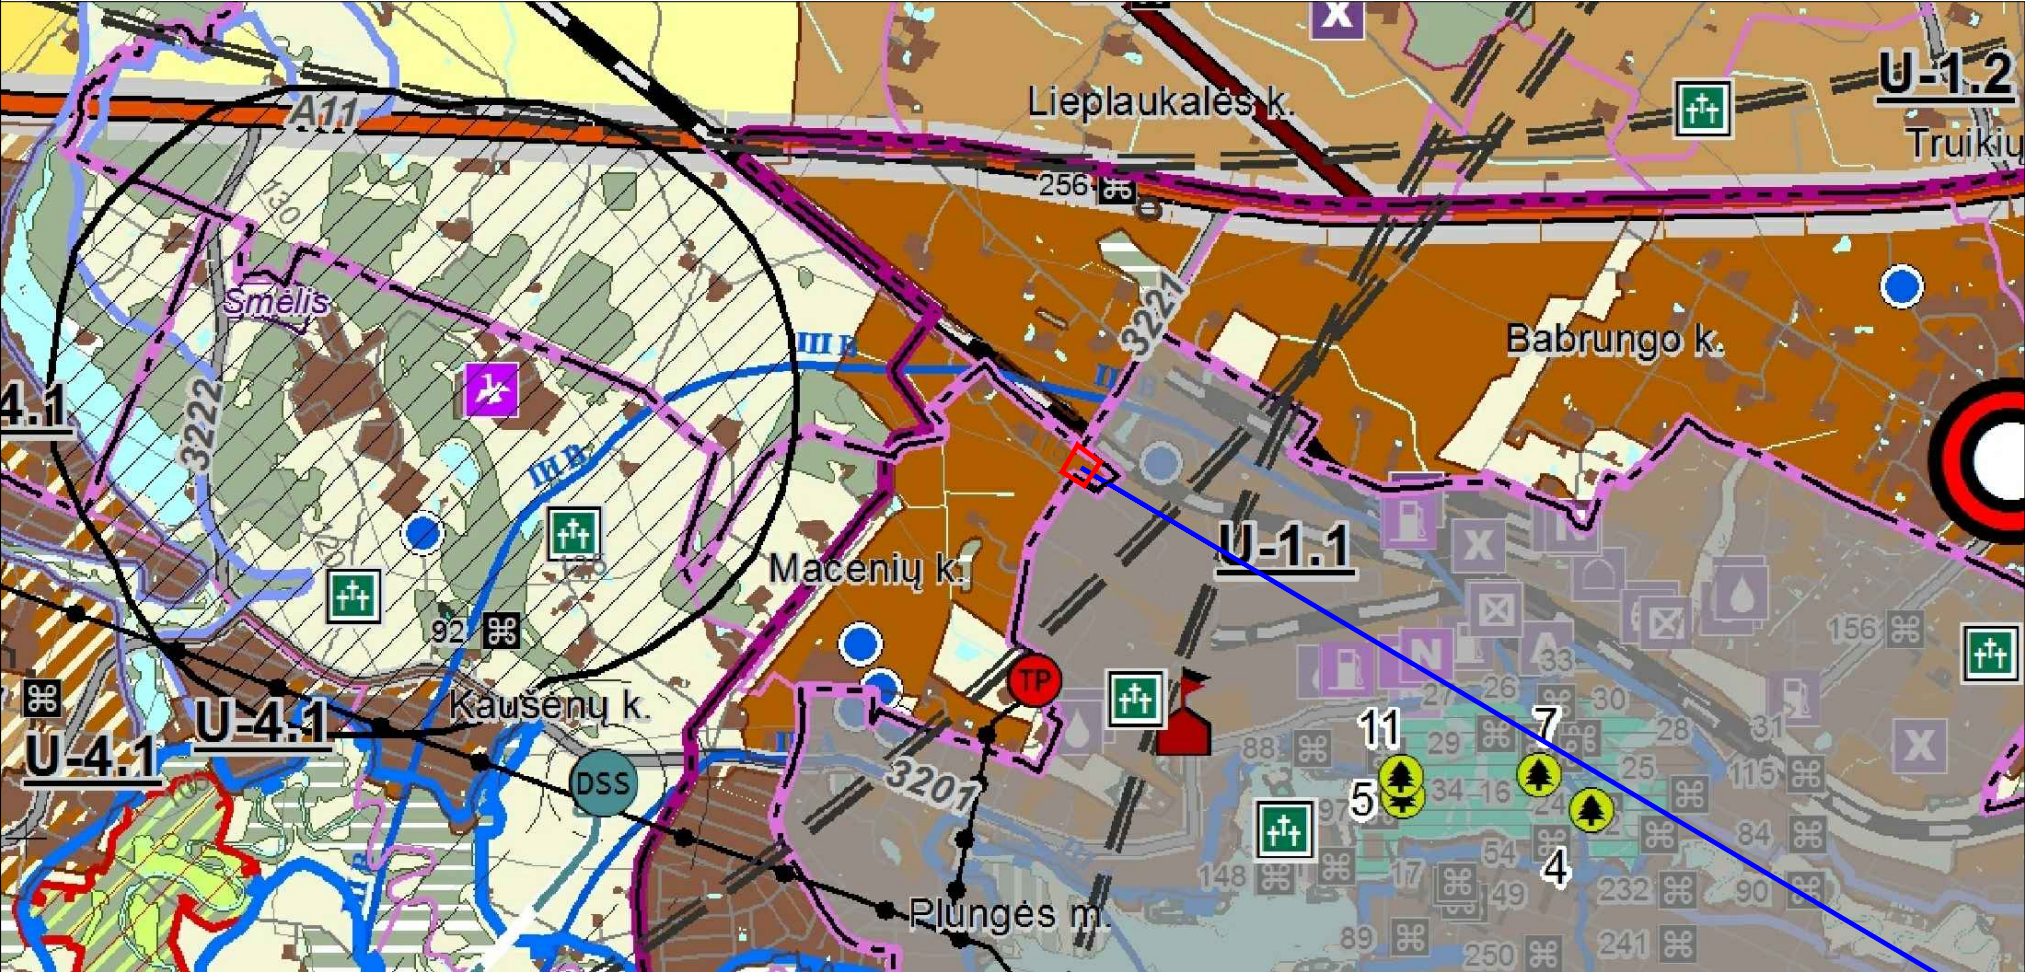


IŠTRAUKA IŠ INFORMACINĖS SISTEMOS www.geoportal.lt

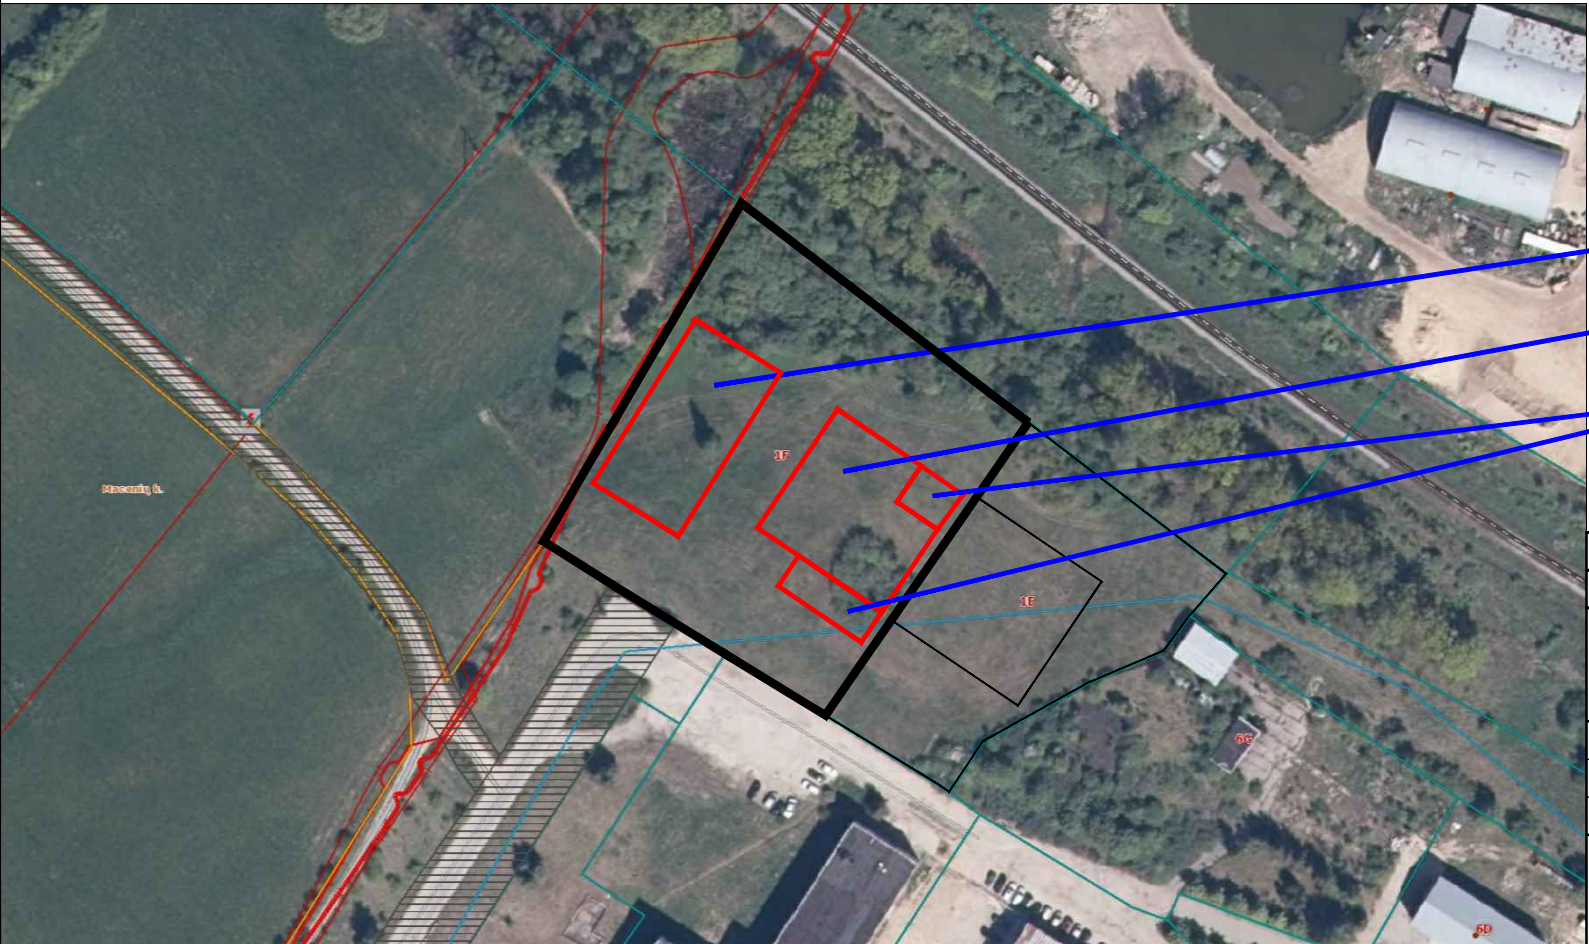

SUTARTINIAI ŽYMĖJIMAI	
	- SKLYPO RIBA
	- PROJEKTUOJAMAS GAMYBOS PASKIRTIES PASTATAS
	- PROJEKTUOJAMAS GAMYBOS PASKIRTIES PASTATAS
	- PROJEKTUOJAMAS ADMINISTRACIJOS PASKIRTIES PASTATAS
	- PROJEKTUOJAMA STOGINĖ

O	2023		Statybos leidimui, statybos darbams				
Laida	Išleidimo data		Laidos statusas. Keitimo priežastis (jei taikoma)				
KVAL. PATV. DOK. NR.	ARCH vizija S. NĖRIES 29 A, PLUNGĖ LT- 90167' el. paštas: archvizija@gmail.com			STATINIO PROJEKTO PAVADINIMAS Dviejų gamybos paskirties pastatų, administracinės paskirties pastato ir kitos paskirties inžinerinio statinio, Plungės r. sav., Nausodžio sen., Macenių k., Vingio g. 1F., naujos statybos projektas			
A 2216	PV	R. Janauskas		STATINIO NUMERIS IR PAVADINIMAS, DOKUMENTO PAVADINIMAS SITUACIJOS SCHEMA		Laida	
A 2216	PDV	R. Janauskas				B	
LT	STATYTOJAS IR (ARBA) UŽSAKOVAS UAB SB SERVICE			DOKUMENTO ŽYMUO 2302 - PP - SP - B.1		Lapas	Lapų
						1	1

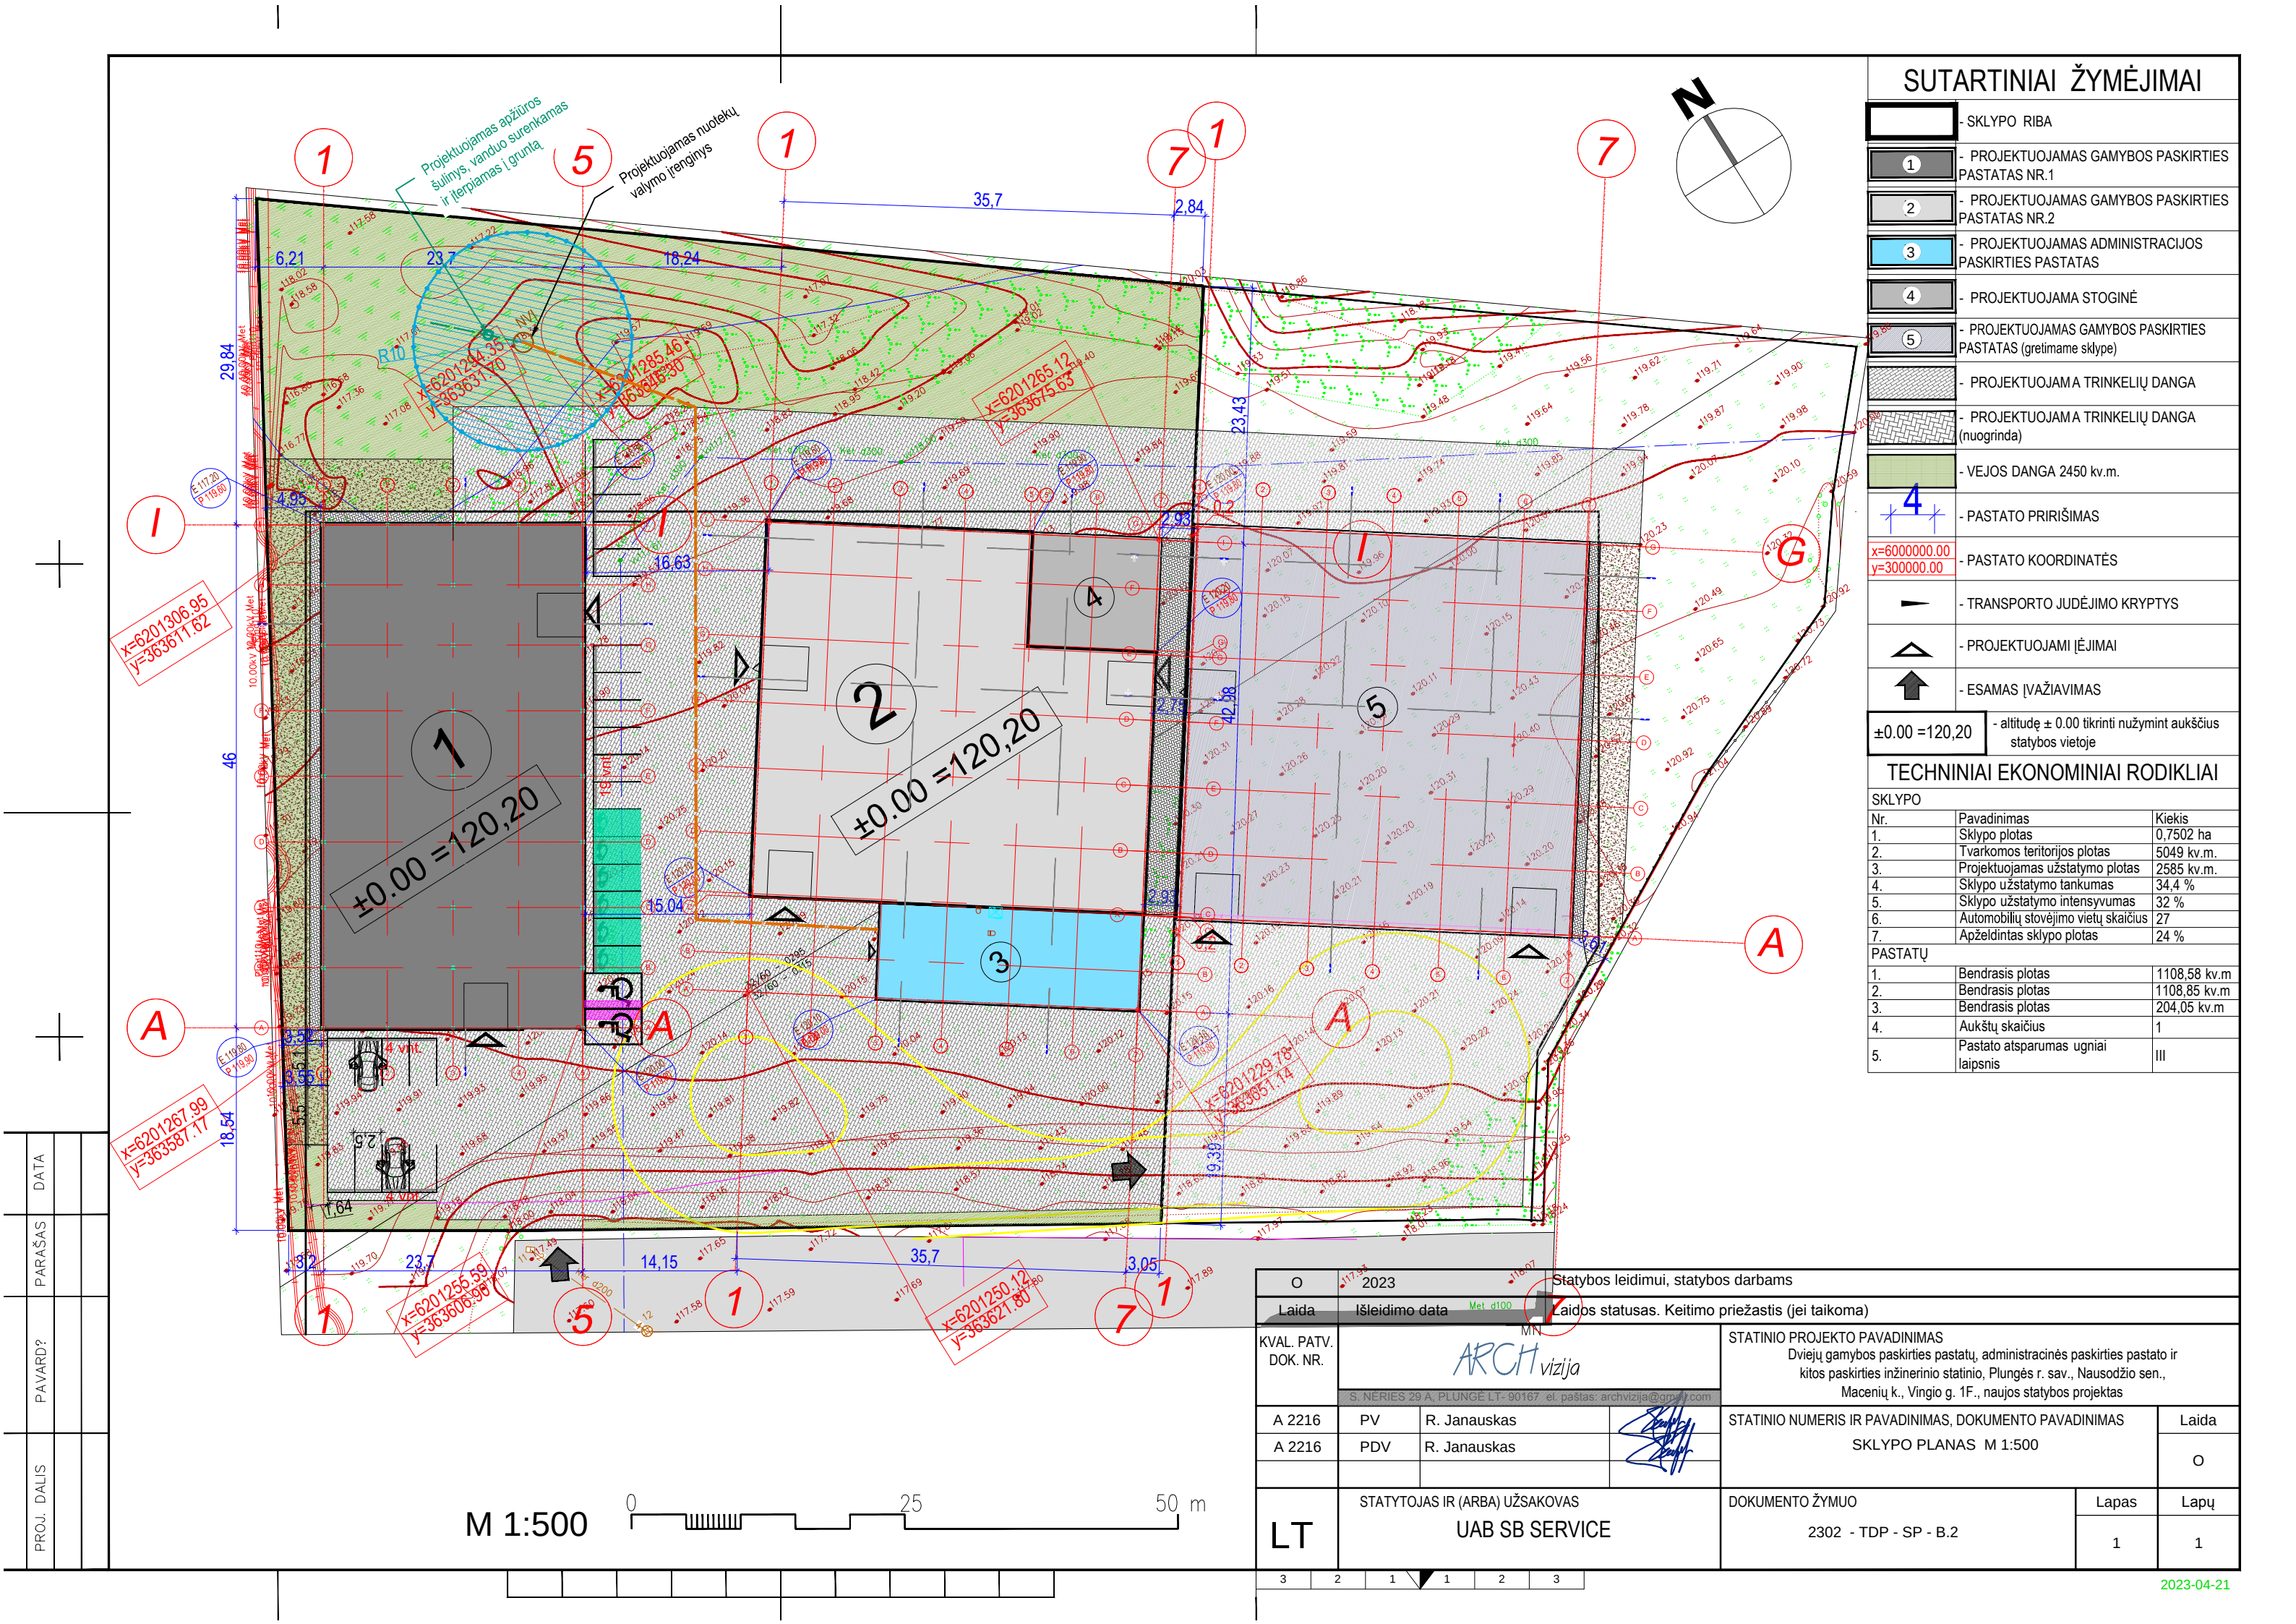


SUTARTINIAI ŽYMĖJIMAI

	SKLYPO RIBA
	PROJEKTUOJAMAS GAMYBOS PASKIRTIES PASTATAS NR.1
	PROJEKTUOJAMAS GAMYBOS PASKIRTIES PASTATAS NR.2
	PROJEKTUOJAMAS ADMINISTRACIJOS PASKIRTIES PASTATAS
	PROJEKTUOJAMA STOGINĖ
	PROJEKTUOJAMAS GAMYBOS PASKIRTIES PASTATAS (greitame sklype)
	PROJEKTUOJAMA TRINKELIŲ DANGA
	PROJEKTUOJAMA TRINKELIŲ DANGA (nuogrinda)
	VEJOS DANGA 2450 kv.m.
	PASTATO PRIRĖSIMAS
	PASTATO KOORDINATĖS
	TRANSPORTO JUDĖJIMO KRYPTYS
	PROJEKTUOJAMI ĮĖJIMAI
	ESAMOS ĮVAŽIAVIMAS
	±0.00 =120,20 - altitudę ± 0.00 tikrinti nužymint aukščius statybos vietoje

TECHINIAI EKONOMINIAI RODIKLIAI

SKLYPO		
Nr.	Pavadinimas	Kiekis
1.	Sklypo plotas	0,7502 ha
2.	Tvarkomos teritorijos plotas	5049 kv.m.
3.	Projektuojamas užstatymo plotas	2585 kv.m.
4.	Sklypo užstatymo tankumas	34,4 %
5.	Sklypo užstatymo intensyvumas	32 %
6.	Automobilių stovėjimo vietų skaičius	27
7.	Apželdintas sklypo plotas	24 %
PASTATŲ		
1.	Bendrasis plotas	1108,58 kv.m
2.	Bendrasis plotas	1108,85 kv.m
3.	Bendrasis plotas	204,05 kv.m
4.	Aukštų skaičius	1
5.	Pastato atsparumas ugniai laipsnis	III

O	2023	Statybos leidimui, statybos darbams				
Laida	Išleidimo data	Met. g100	Laidos statusas. Keitimo priežastis (jei taikoma)			
KVAL. PATV. DOK. NR.	ARCH vizija		STATINIO PROJEKTO PAVADINIMAS Dviejų gamybos paskirties pastatų, administracinės paskirties pastato ir kitos paskirties inžinerinio statinio, Plungės r. sav., Nausodžio sen., Macenių k., Vingio g. 1F., naujos statybos projektas			
S. NERIES 29 A, PLUNGĖ LT- 90167 el. paštas: archvizija@gmail.com						
A 2216	PV	R. Janauskas		STATINIO NUMERIS IR PAVADINIMAS, DOKUMENTO PAVADINIMAS		Laida
A 2216	PDV	R. Janauskas		SKLYPO PLANAS M 1:500		O
LT	STATYTOJAS IR (ARBA) UŽSAKOVAS UAB SB SERVICE		DOKUMENTO ŽYMUO 2302 - TDP - SP - B.2		Lapas	Lapų
					1	1



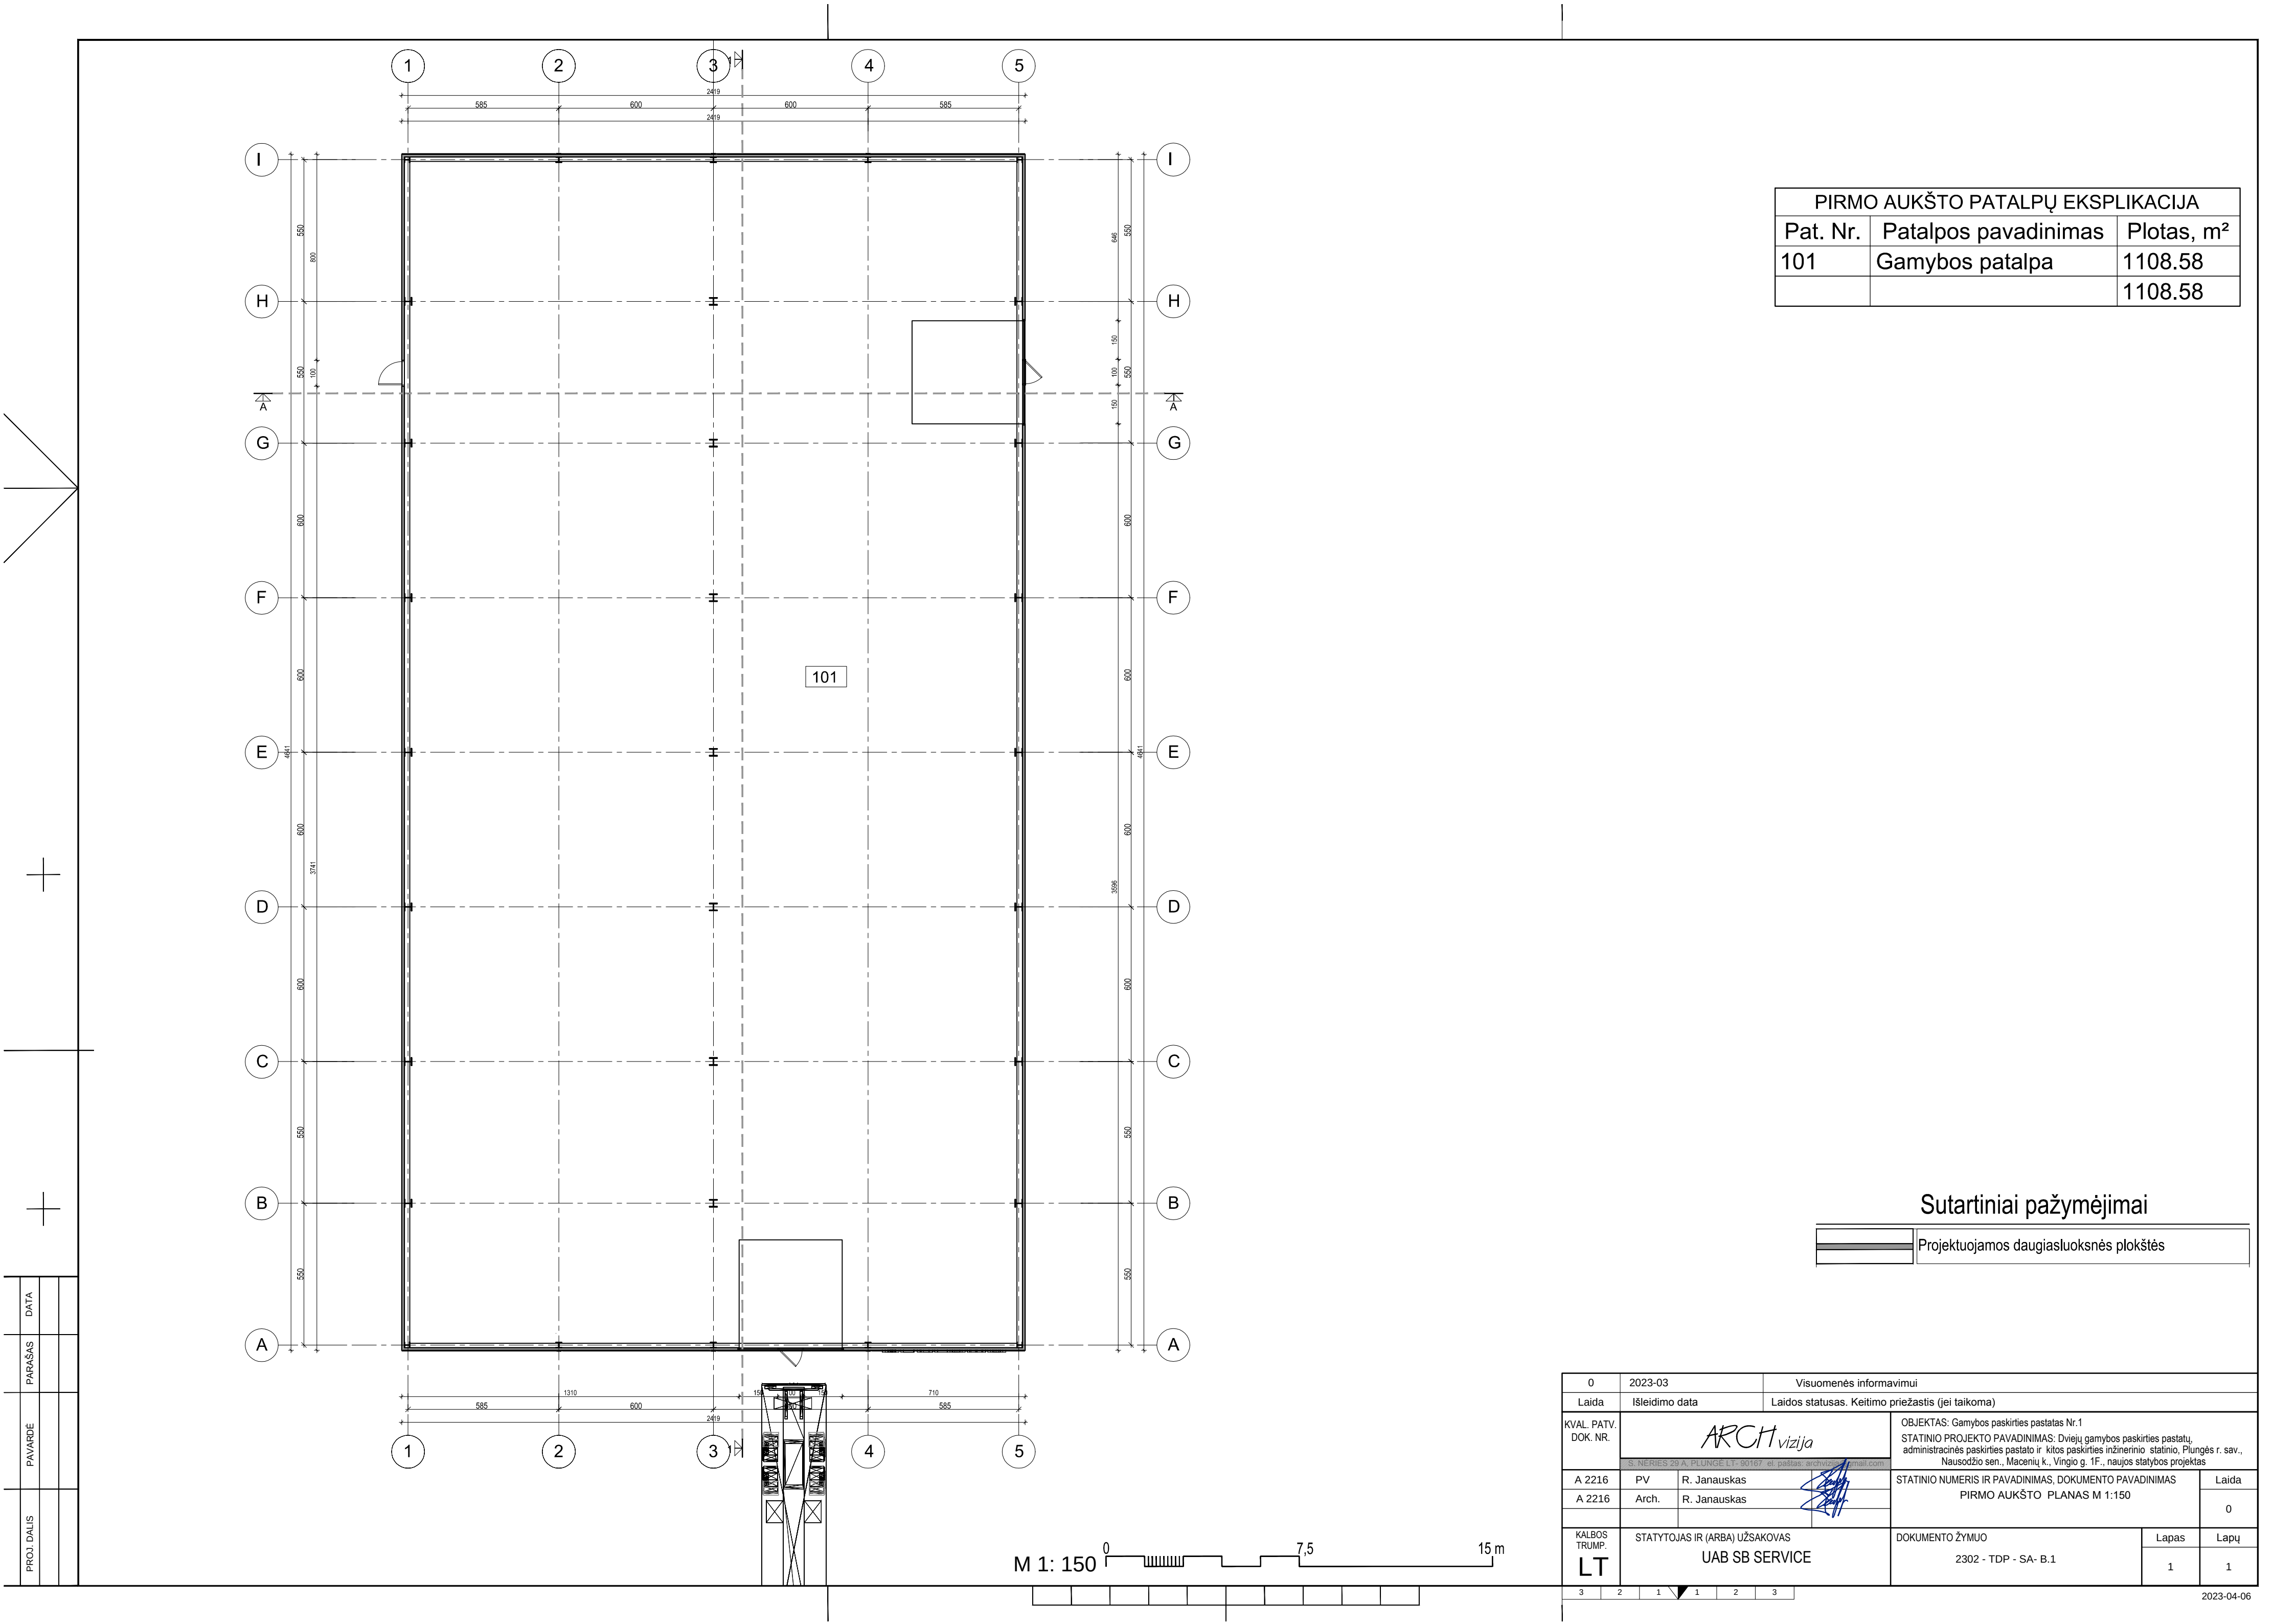


PIRMO AUKŠTO PATALPŲ EKSPLIKACIJA		
Pat. Nr.	Patalpos pavadinimas	Plotas, m²
101	Gamybos patalpa	1108.58
		1108.58



Sutartiniai pažymėjimai

	Projektuojamos daugiasluoksnės plokštės
--	---

0	2023-03		Visuomenės informavimui		
Laida	Išleidimo data		Laidos statusas. Keitimo priežastis (jei taikoma)		
KVAL. PATV. DOK. NR.	ARCH vizija		OBJEKTAS: Gamybos paskirties pastatas Nr.1		
	S. MERIS 20 A, PLUNGĖ LT-30167, el. paštas: archvizija@gmail.com		STATINIO PROJEKTO PAVADINIMAS: Dviejų gamybos paskirties pastatų, administracinės paskirties pastato ir kitos paskirties inžinerinio statinio, Plungės r. sav., Nausodžio sen., Macenių k., Vingio g. 1F., naujos statybos projektas		
A 2216	PV	R. Janauskas	STATINIO NUMERIS IR PAVADINIMAS, DOKUMENTO PAVADINIMAS PIRMO AUKŠTO PLANAS M 1:150		Laida
A 2216	Arch.	R. Janauskas			0
KALBOS TRUMP. LT	STATYTOJAS IR (ARBA) UŽSAKOVAS UAB SB SERVICE		DOKUMENTO ŽYMUO 2302 - TDP - SA- B.1		Lapas
					Lapų
					1
				1	

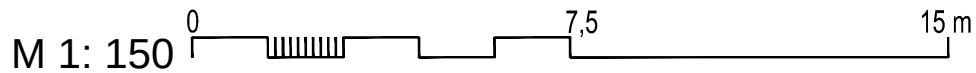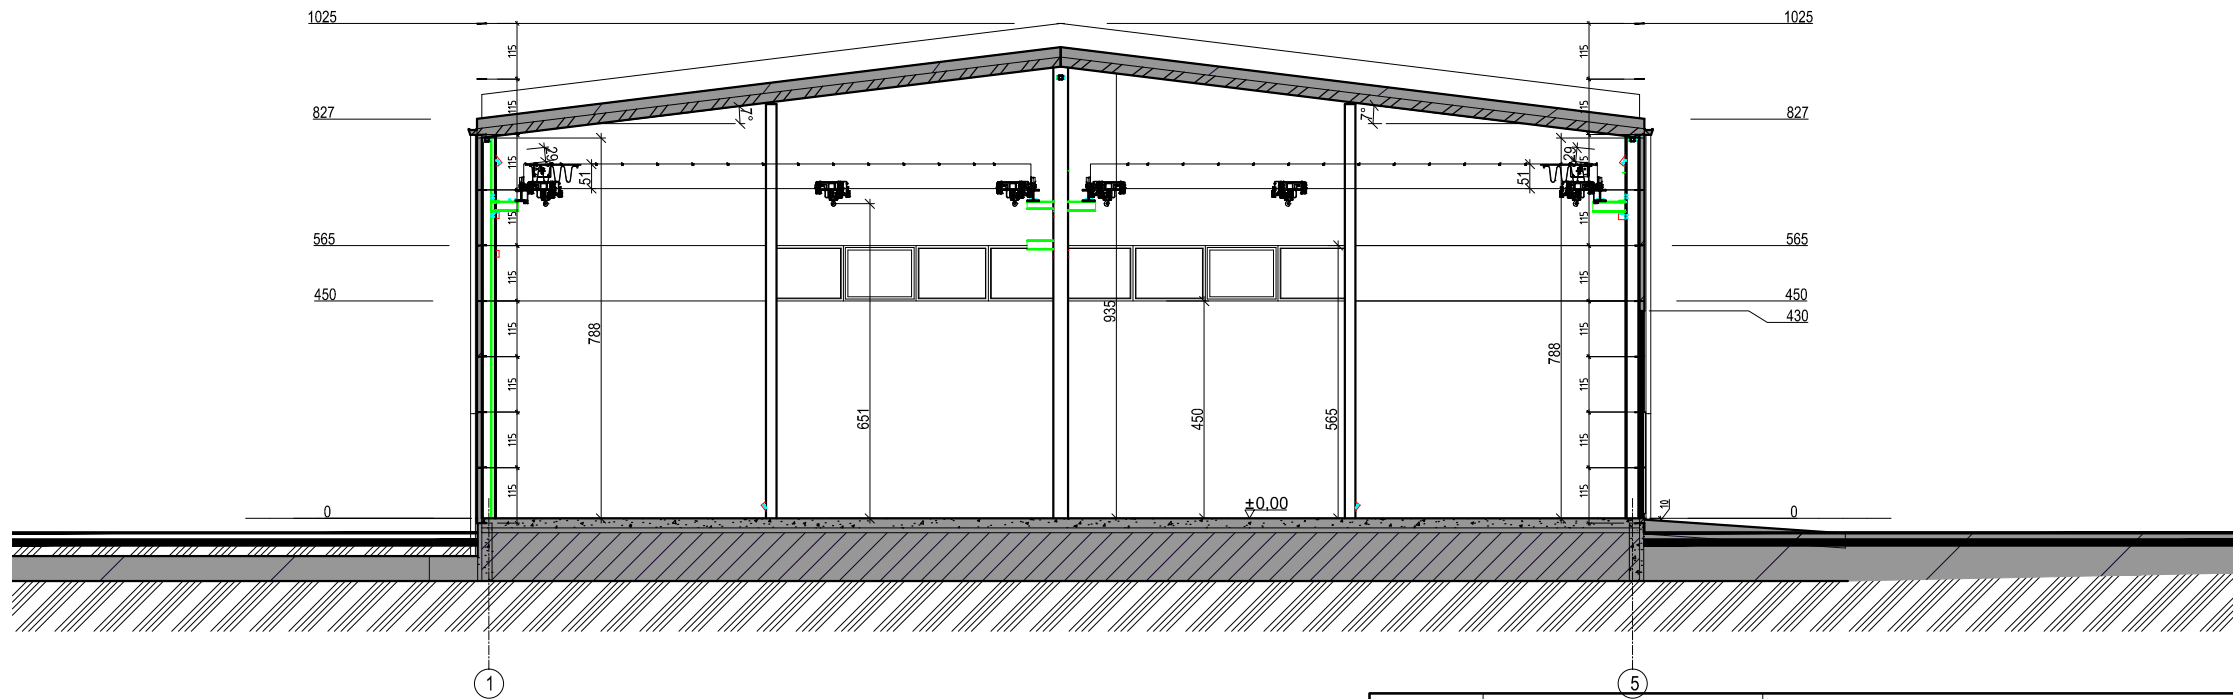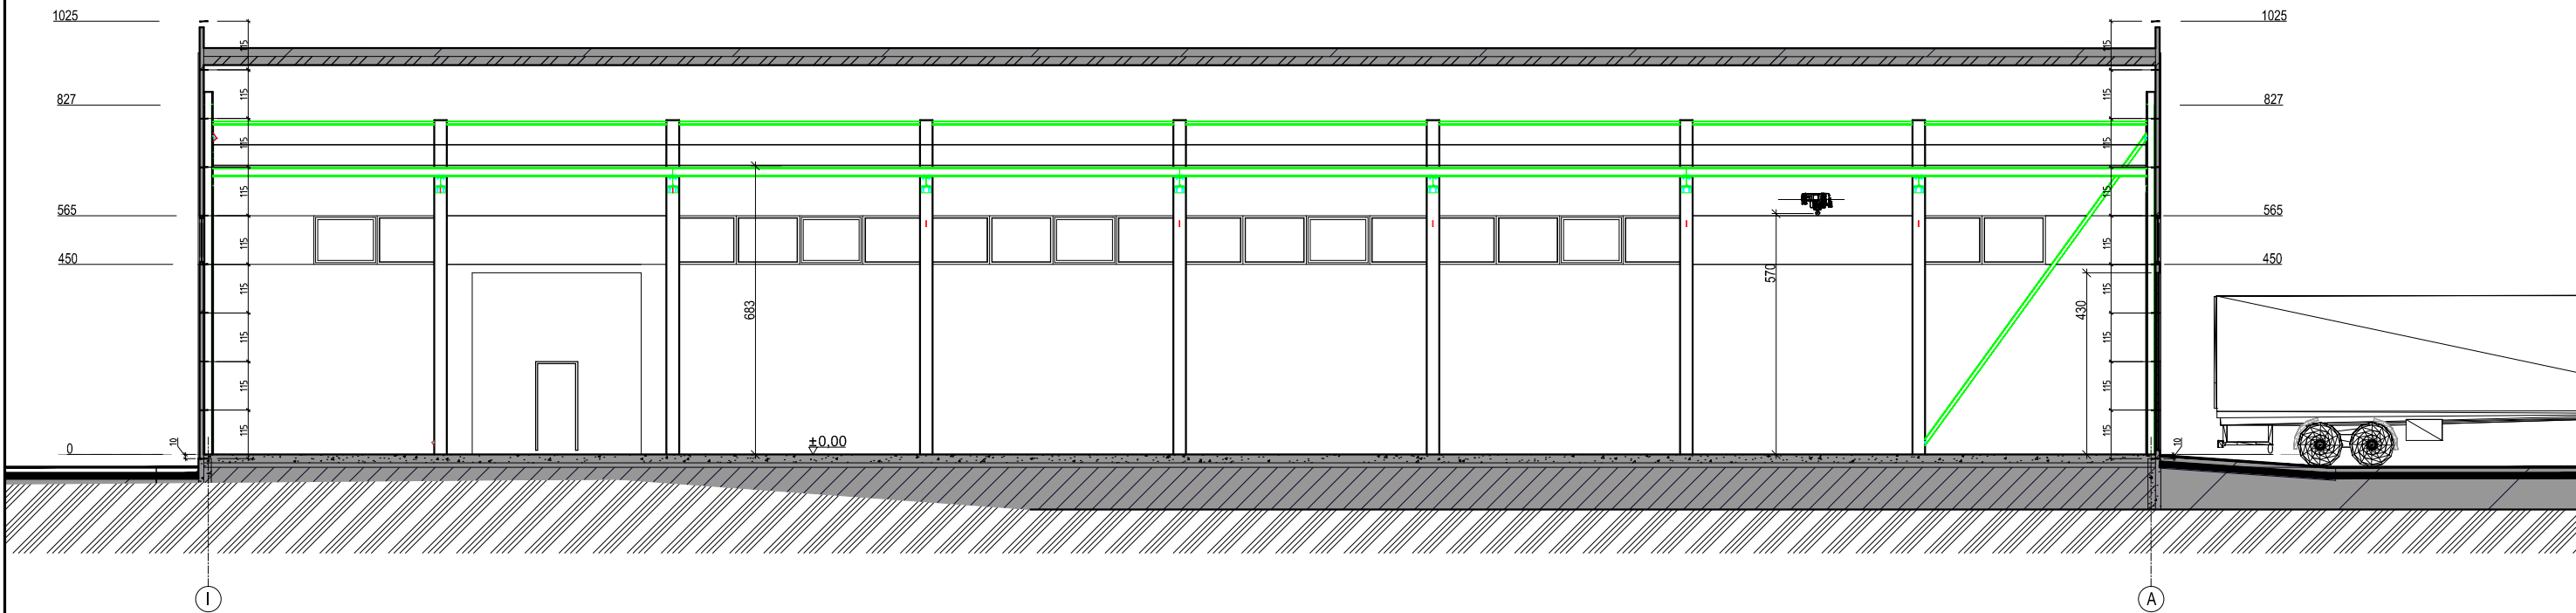


0	2023-03		Visuomenės informavimui			
Laida	Išleidimo data		Laidos statusas. Keitimo priežastis (jei taikoma)			
KVAL. PATV. DOK. NR.	ARCH vizija S. NĖRIŲS 29 A, PLUNGĖ LT- 90167 el. paštas: archvizija@gmail.com			OBJEKTAS: Gamybos paskirties pastatas Nr.1		
				STATINIO PROJEKTO PAVADINIMAS: Dviejų gamybos paskirties pastatų, administracinės paskirties pastato ir kitos paskirties inžinerinio statinio, Plungės r. sav., Nausodžio sen., Macenių k., Vingio g. 1F., naujos statybos projektas		
A 2216	PV	R. Janauskas		STATINIO NUMERIS IR PAVADINIMAS, DOKUMENTO PAVADINIMAS		Laida
A 2216	Arch.	R. Janauskas		PJŪVIS 1-1 ir 2-2 M 1:150		0
KALBOS TRUMP. LT	STATYTOJAS IR (ARBA) UŽSAKOVAS UAB SB SERVICE			DOKUMENTO ŽYMUO 2302 - TDP - SA- B.14	Lapas	Lapų
					1	1

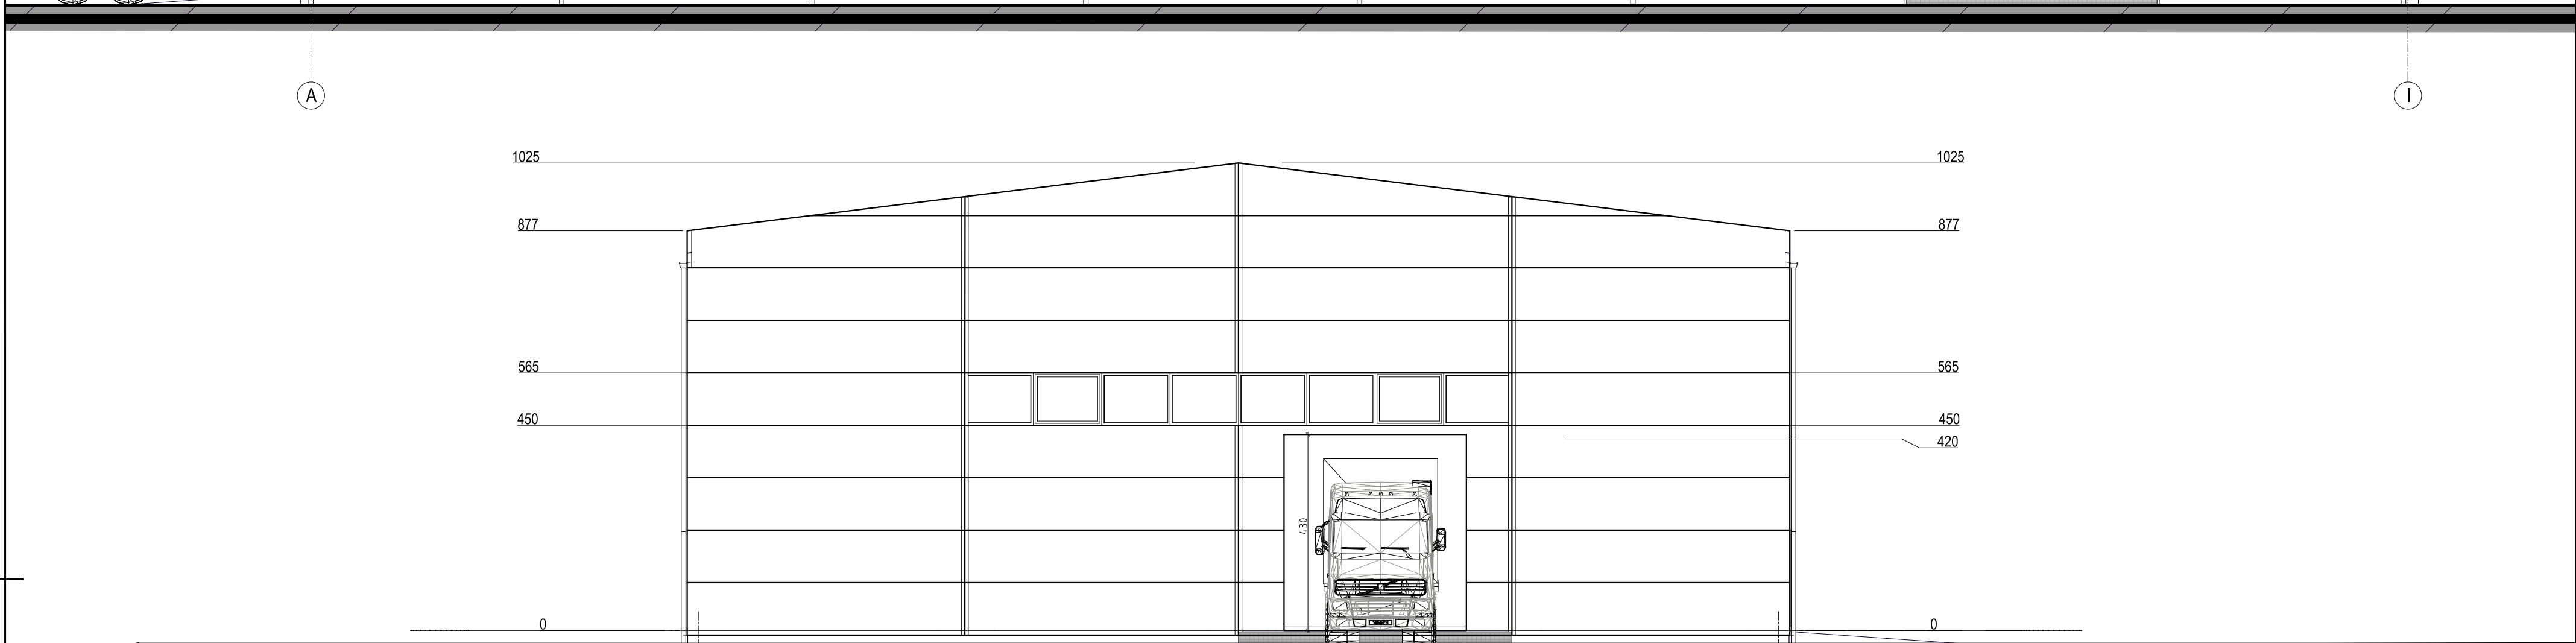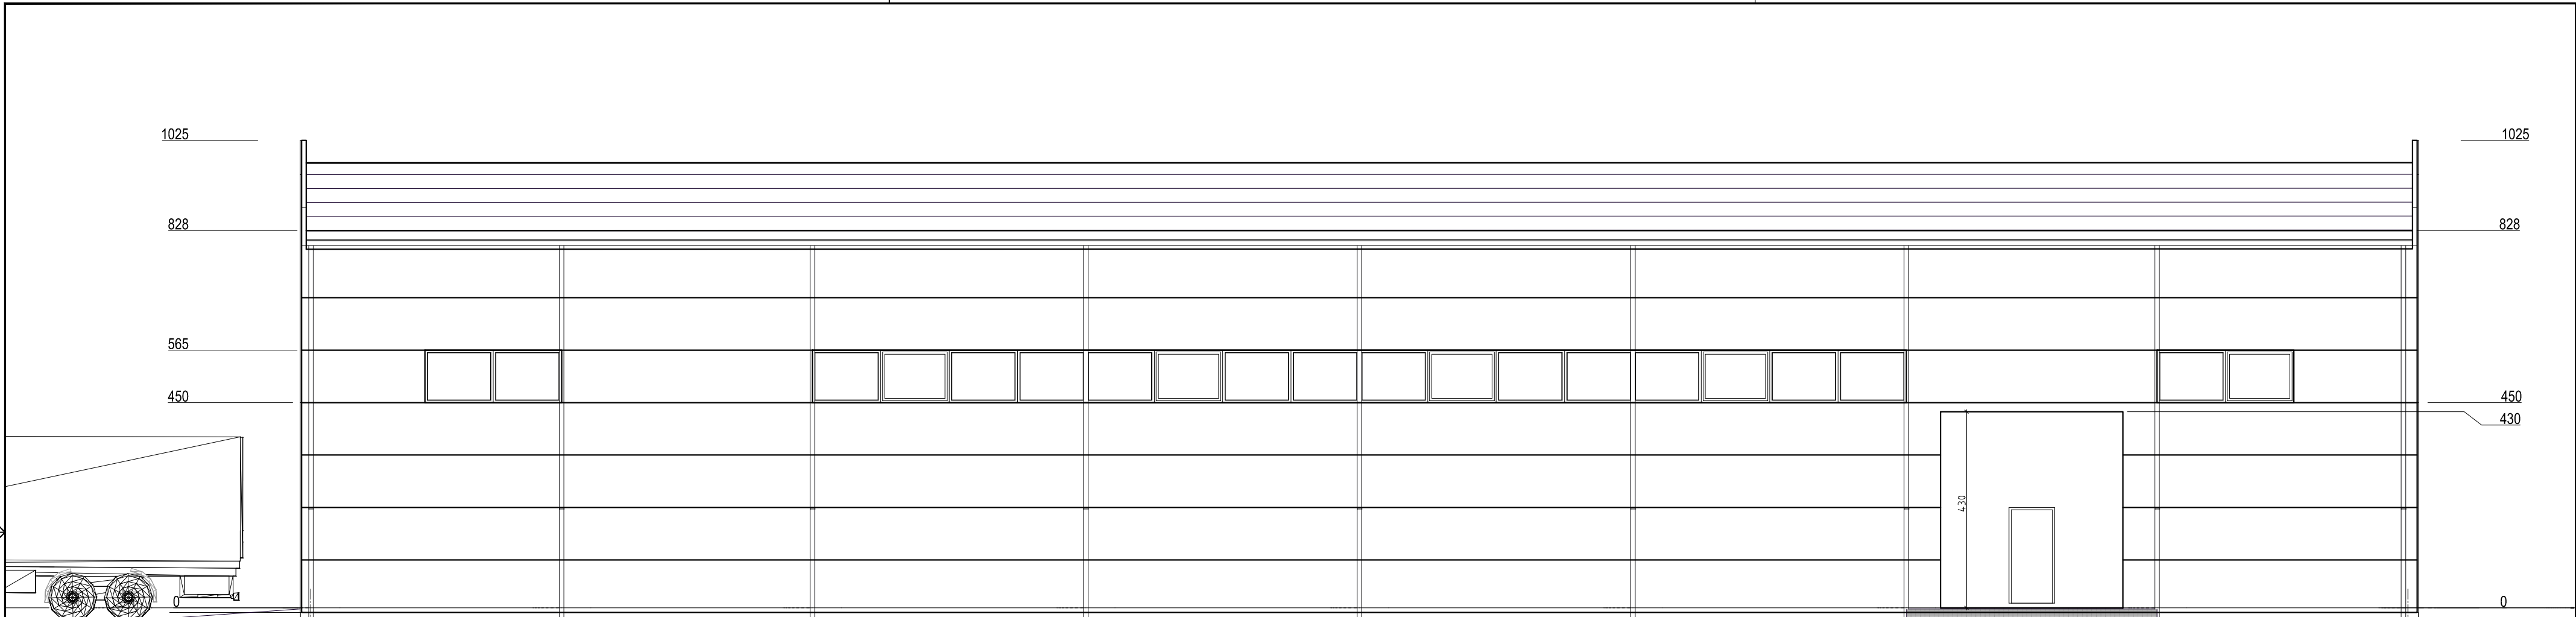



Sutartiniai pažymėjimai

	Cokolis - betonas
	Sienos - daugiasluoksnės plokštės, RAL-6010
	Sienos - daugiasluoksnės plokštės, RAL-7024
	Parapetų apskardinimas RAL-7016
	Lietaus nuvedimo sistema RAL-7016
	PVC RAL 7016

M 1: 100

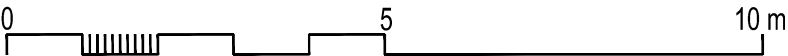


0	2023-03		Visuomenės informavimui		
Laida	Išleidimo data		Laidos statusas. Keitimo priežastis (jei taikoma)		
KVAL. PATV. DOK. NR.	ARCH vizija		OBJEKTAS: Gamybos paskirties pastatas Nr.1 STATINIO PROJEKTO PAVADINIMAS: Dviejų gamybos paskirties pastatų, administracinės paskirties pastato ir kitos paskirties inžinerinio statinio, Plungės r. sav., Nausodžio sen., Macenių k., Vingio g. 1F., naujos statybos projektas		
	S. NERIS 29 A PLUNGĖ L1-90167 m. pastatų architektūros projektas				
A 2216	PV	R. Janauskas	STATINIO NUMERIS IR PAVADINIMAS, DOKUMENTO PAVADINIMAS FASADAI A-I ir 1-5 M 1:100		Laida
A 2216	Arch.	R. Janauskas			0
KALBOS TRUMP. LT	STATYTOJAS IR (ARBA) UŽSAKOVAS UAB SB SERVICE		DOKUMENTO ŽYMUO 2302 - TDP - SA- B.6		Lapas 1
					Lapų 1

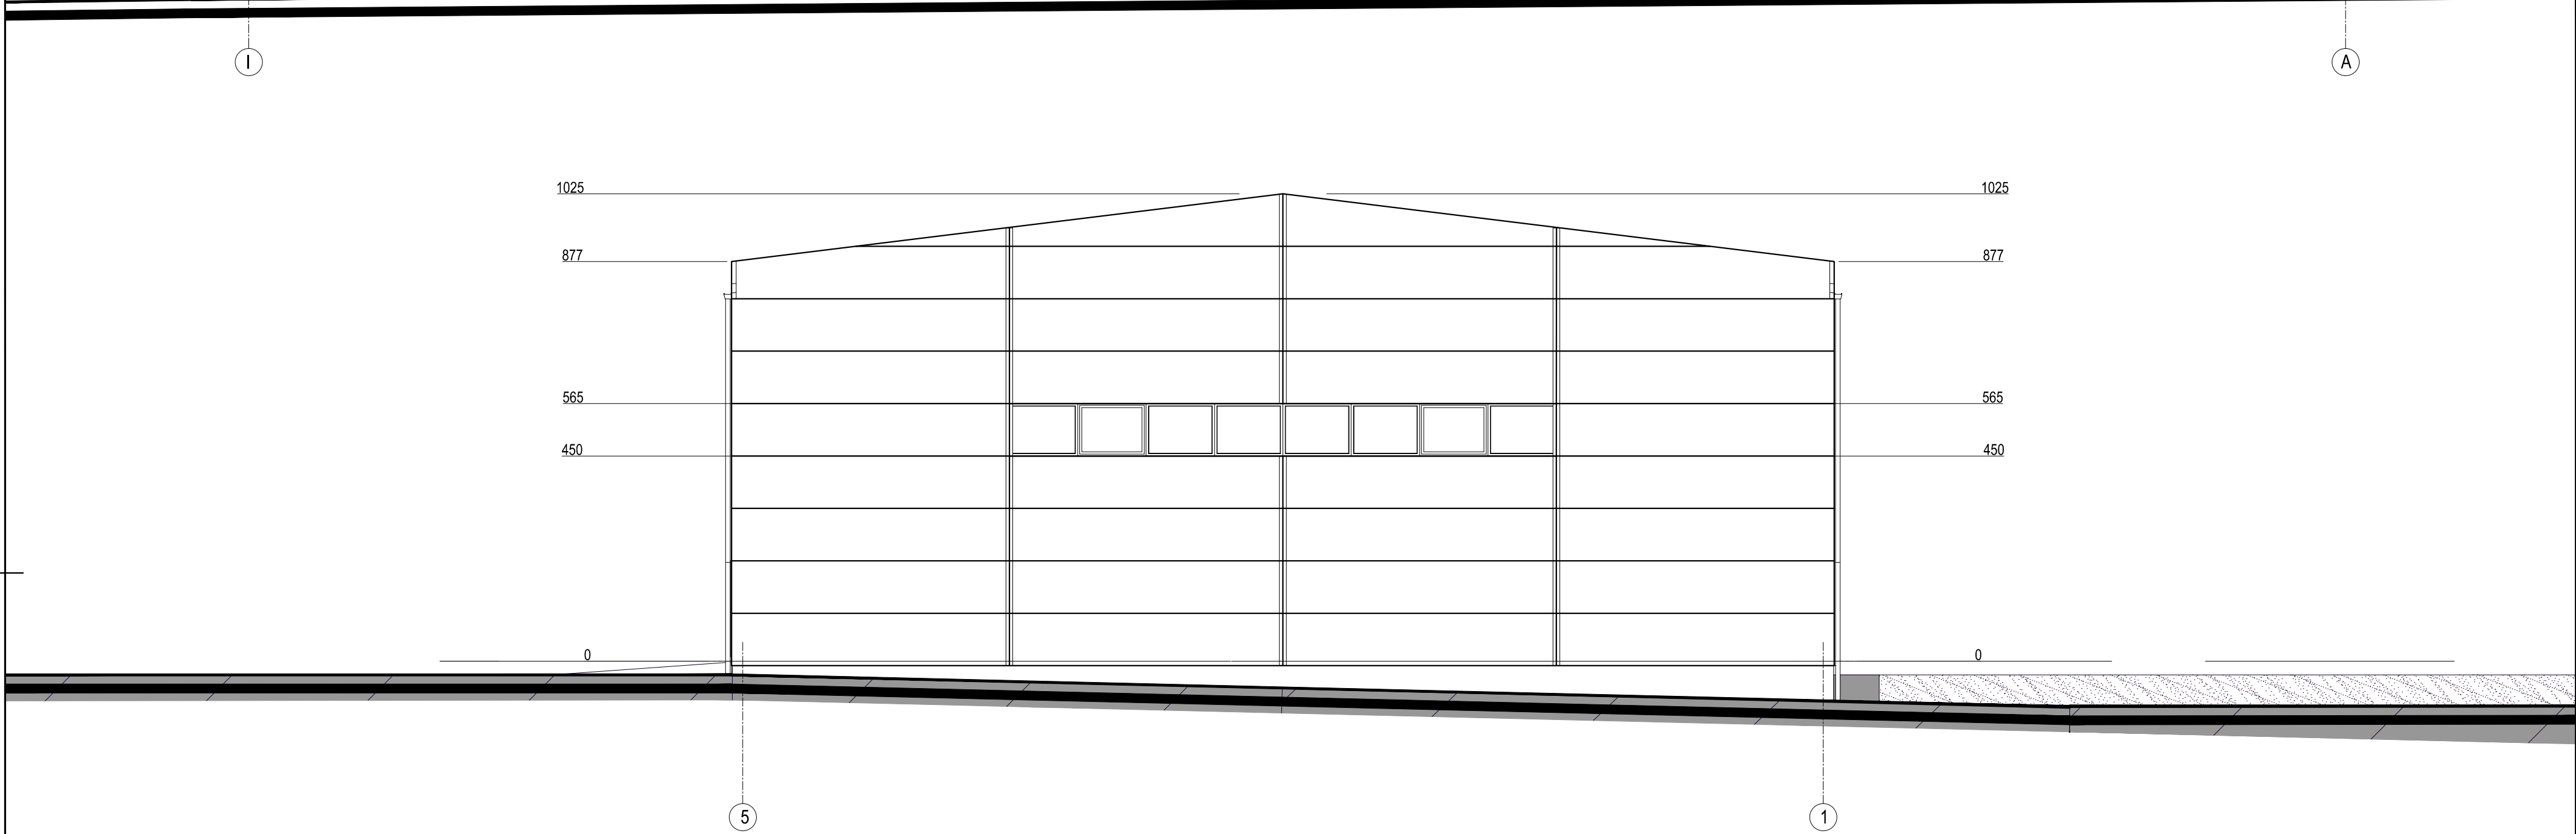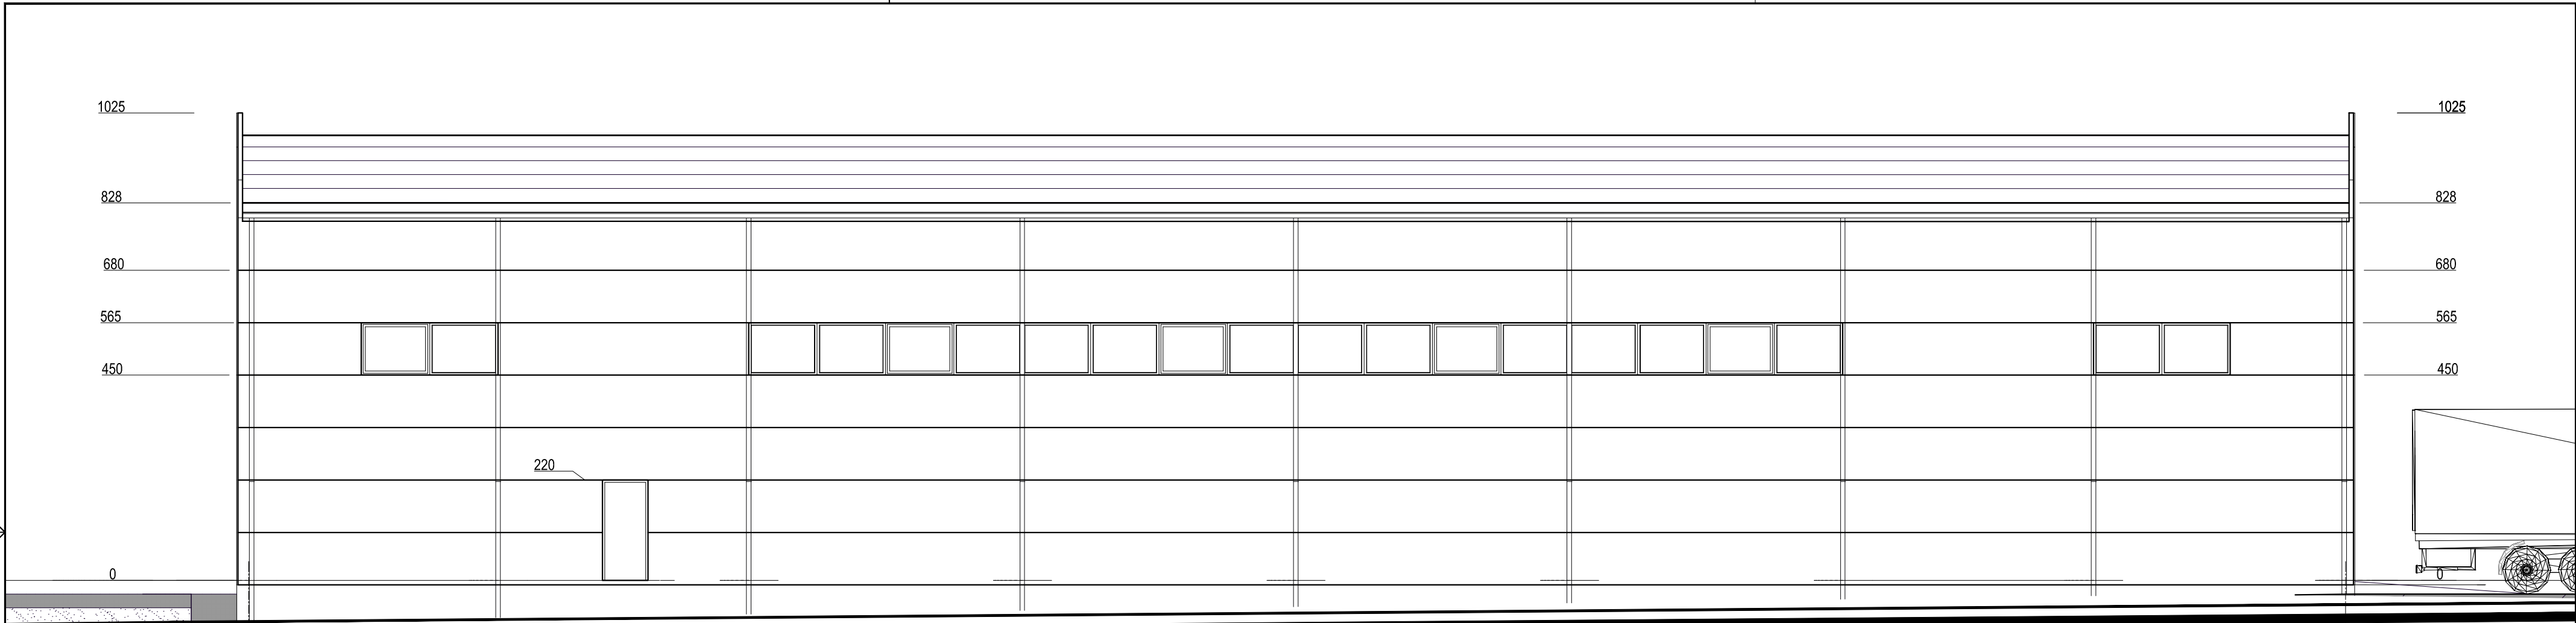



Sutartiniai pažymėjimai

	Cokolis - betonas
	Sienos - daugiasluoksnės plokštės, RAL-6010
	Sienos - daugiasluoksnės plokštės, RAL-7024
	Parapetų apskardinimas RAL-7016
	Lietaus nuvedimo sistema RAL-7016
	PVC RAL 7016

M 1: 100

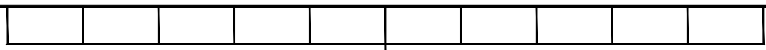

0	2023-03		Visuomenės informavimui		
Laida	Išleidimo data		Laidos statusas. Keitimo priežastis (jei taikoma)		
KVAL. PATV. DOK. NR.	ARCH vizija		OBJEKTAS: Gamybos paskirties pastatas Nr.1		
			STATINIO PROJEKTO PAVADINIMAS: Dviejų gamybos paskirties pastatų, administracinės paskirties pastato ir kitos paskirties inžinerinio statinio, Plungės r. sav., Nausodžio sen., Macenių k., Vingio g. 1F., naujos statybos projektas		
A 2216	PV	R. Janauskas	STATINIO NUMERIS IR PAVADINIMAS, DOKUMENTO PAVADINIMAS FASADAI I-A ir 5-1 M 1:100		Laida
A 2216	Arch.	R. Janauskas			0
KALBOS TRUMP.	STATYTOJAS IR (ARBA) UŽSAKOVAS		DOKUMENTO ŽYMUO		Lapas
LT	UAB SB SERVICE		2302 - TDP - SA- B.7		Lapų
				1	1

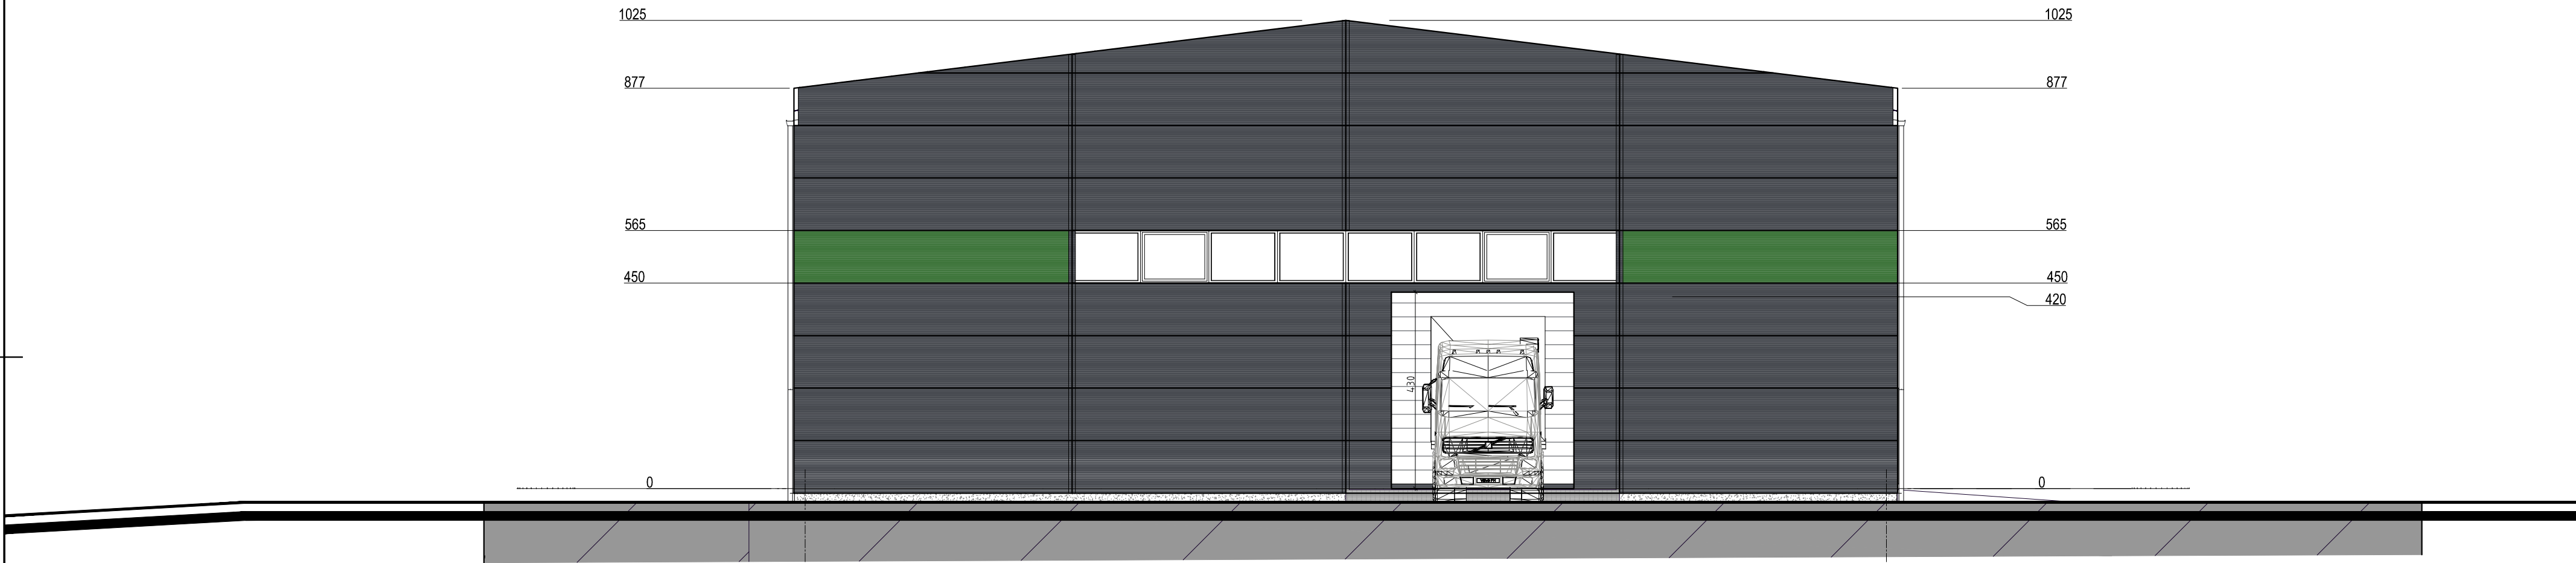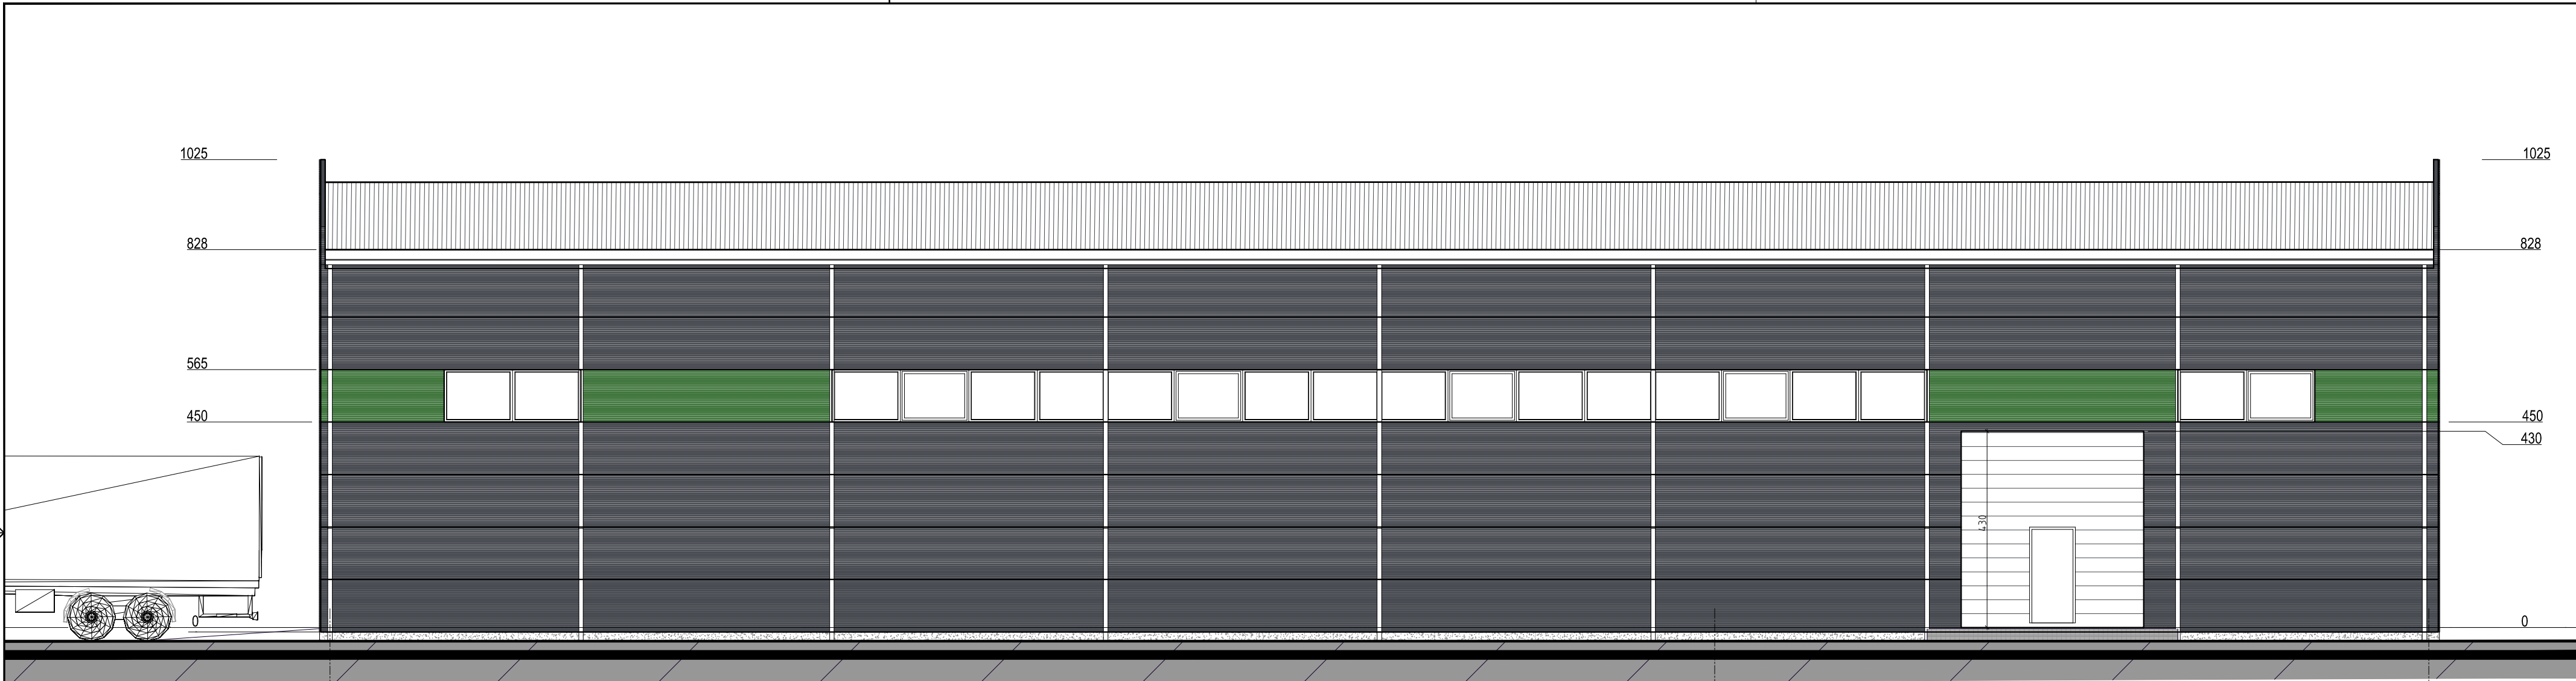



Sutartiniai pažymėjimai

	Cokolis - betonas
	Sienos - daugiasluoksnės plokštės, RAL-6010
	Sienos - daugiasluoksnės plokštės, RAL-7024
	Parapetų apskardinimas RAL-7016
	Lietaus nuvedimo sistema RAL-7016
	PVC RAL 7016

M 1: 100

0	2023-03		Visuomenės informavimui		
Laida	Išleidimo data		Laidos statusas. Keitimo priežastis (jei taikoma)		
KVAL. PATV. DOK. NR.	ARCH vizija S. MERIES 29 A, PLUNGĖ LT-90167 el. paštas: archvizija@gmail.com		OBJEKTAS: Gamybos paskirties pastatas Nr.1 STATINIO PROJEKTO PAVADINIMAS: Dviejų gamybos paskirties pastatų, administracinės paskirties pastato ir kitos paskirties inžinerinio statinio, Plungės r. sav., Nausodžio sen., Macenių k., Vingio g. 1F., naujos statybos projektas		
	A 2216	PV R. Janauskas	STATINIO NUMERIS IR PAVADINIMAS, DOKUMENTO PAVADINIMAS FASADAI A-I ir 1-5 M 1:100		Laida
	A 2216	Arch. R. Janauskas			0
KALBOS TRUMP. LT	STATYTOJAS IR (ARBA) UŽSAKOVAS UAB SB SERVICE		DOKUMENTO ŽYMUO 2302 - TDP - SA- B.8		Lapas
					Lapų
				1	1
3	2	1	1	2	3

2023-04-06

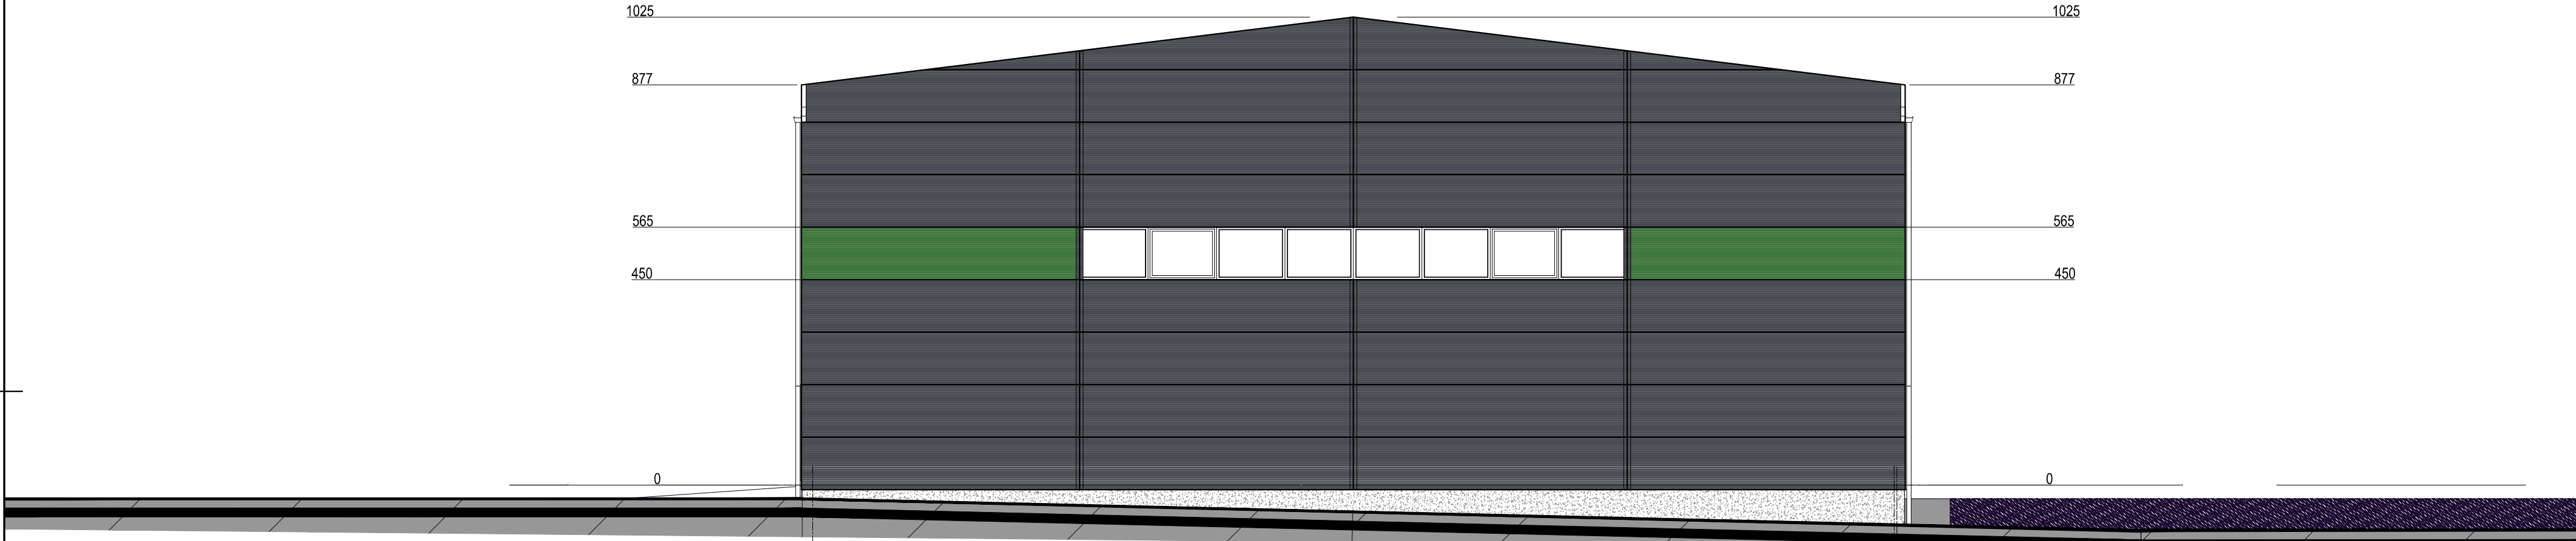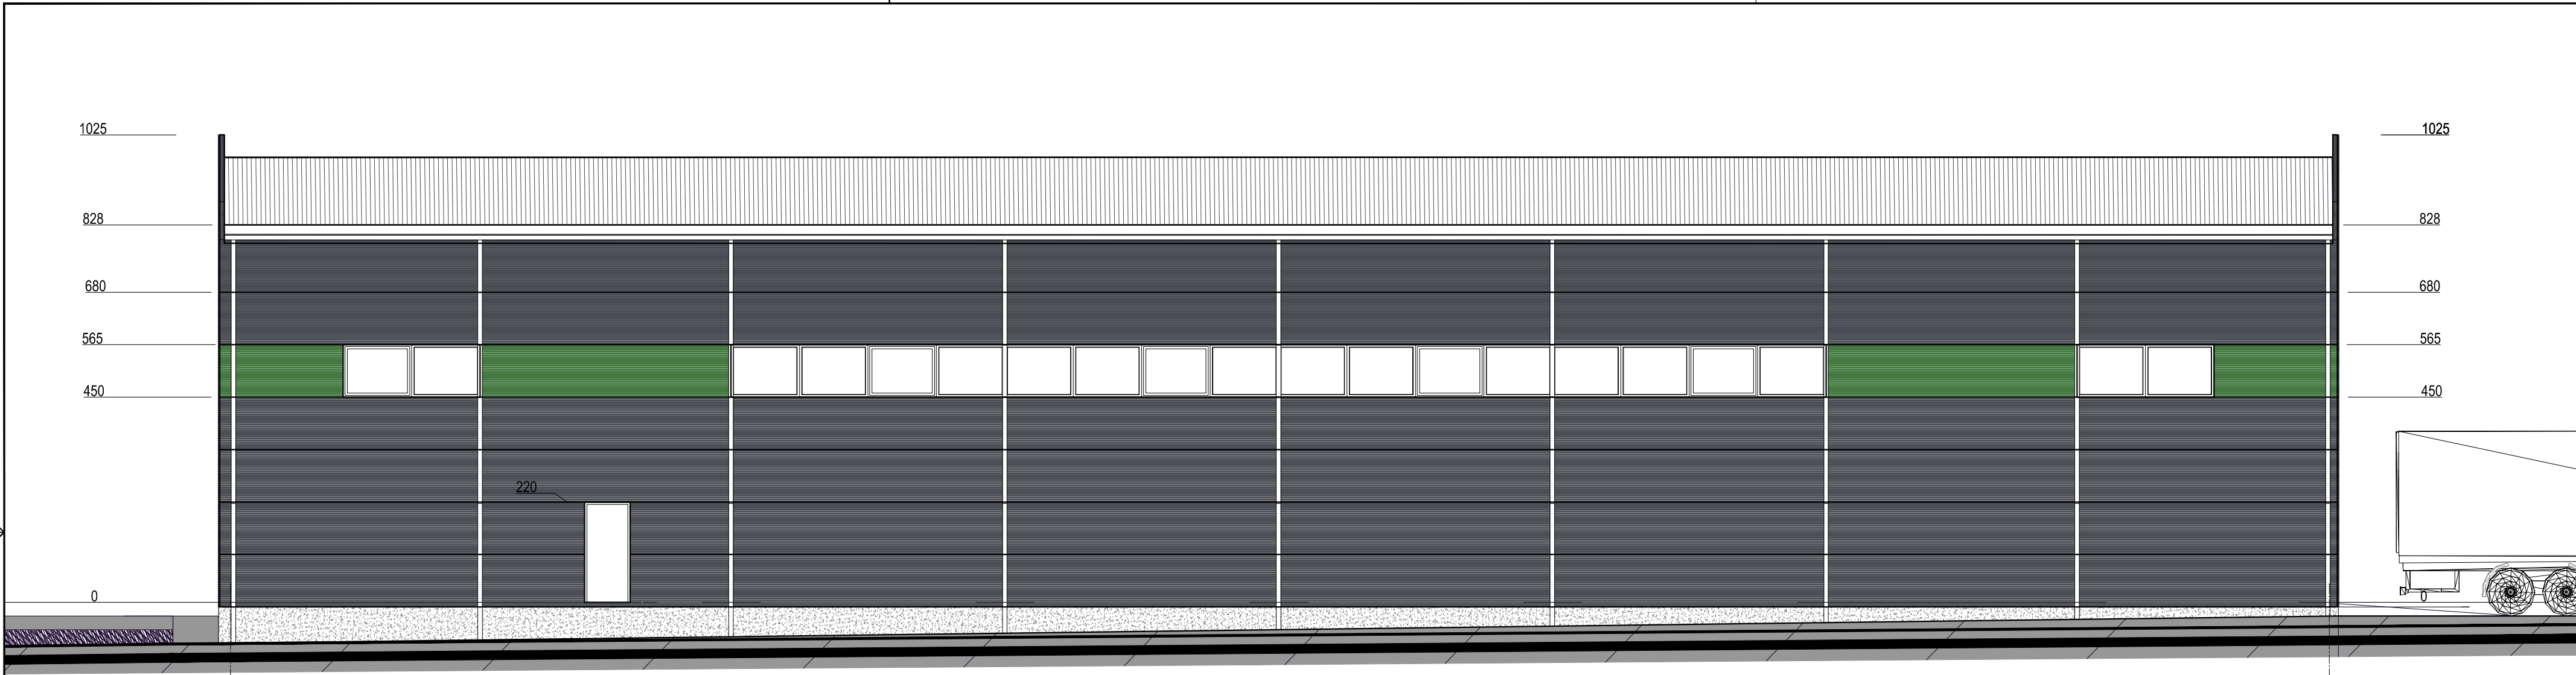


Sutartiniai pažymėjimai

	Cokolis - betonas
	Sienos - daugiasluoksnės plokštės, RAL-6010
	Sienos - daugiasluoksnės plokštės, RAL-7024
	Parapetų apskardinimas RAL-7016
	Lietaus nuvedimo sistema RAL-7016
	PVC RAL 7016


M 1: 100

0	2023-03		Visuomenės informavimui					
Laida	Išleidimo data		Laidos statusas. Keitimo priežastis (jei taikoma)					
KVAL. PATV. DOK. NR.	ARCH vizija S. NERIES 29 A, PLUNGĖ LT-90167 el. paštas: archvizija@gmail.com			OBJEKTAS: Gamybos paskirties pastatas Nr.1 STATINIO PROJEKTO PAVADINIMAS: Dviejų gamybos paskirties pastatų, administracinės paskirties pastato ir kitos paskirties inžinerinio statinio, Plungės r. sav., Nausodžio sen., Macenių k., Vingio g. 1F., naujos statybos projektas				
	A 2216	PV	R. Janauskas	STATINIO NUMERIS IR PAVADINIMAS, DOKUMENTO PAVADINIMAS FASADAI I-A ir 5-1 M 1:100			Laida	
	A 2216	Arch.	R. Janauskas				0	
KALBOS TRUMP. LT	STATYTOJAS IR (ARBA) UŽSAKOVAS UAB SB SERVICE			DOKUMENTO ŽYMUO 2302 - TDP - SA- B.9			Lapas	Lapų
							1	1
3	2	1	1	2	3	2023-04-06		

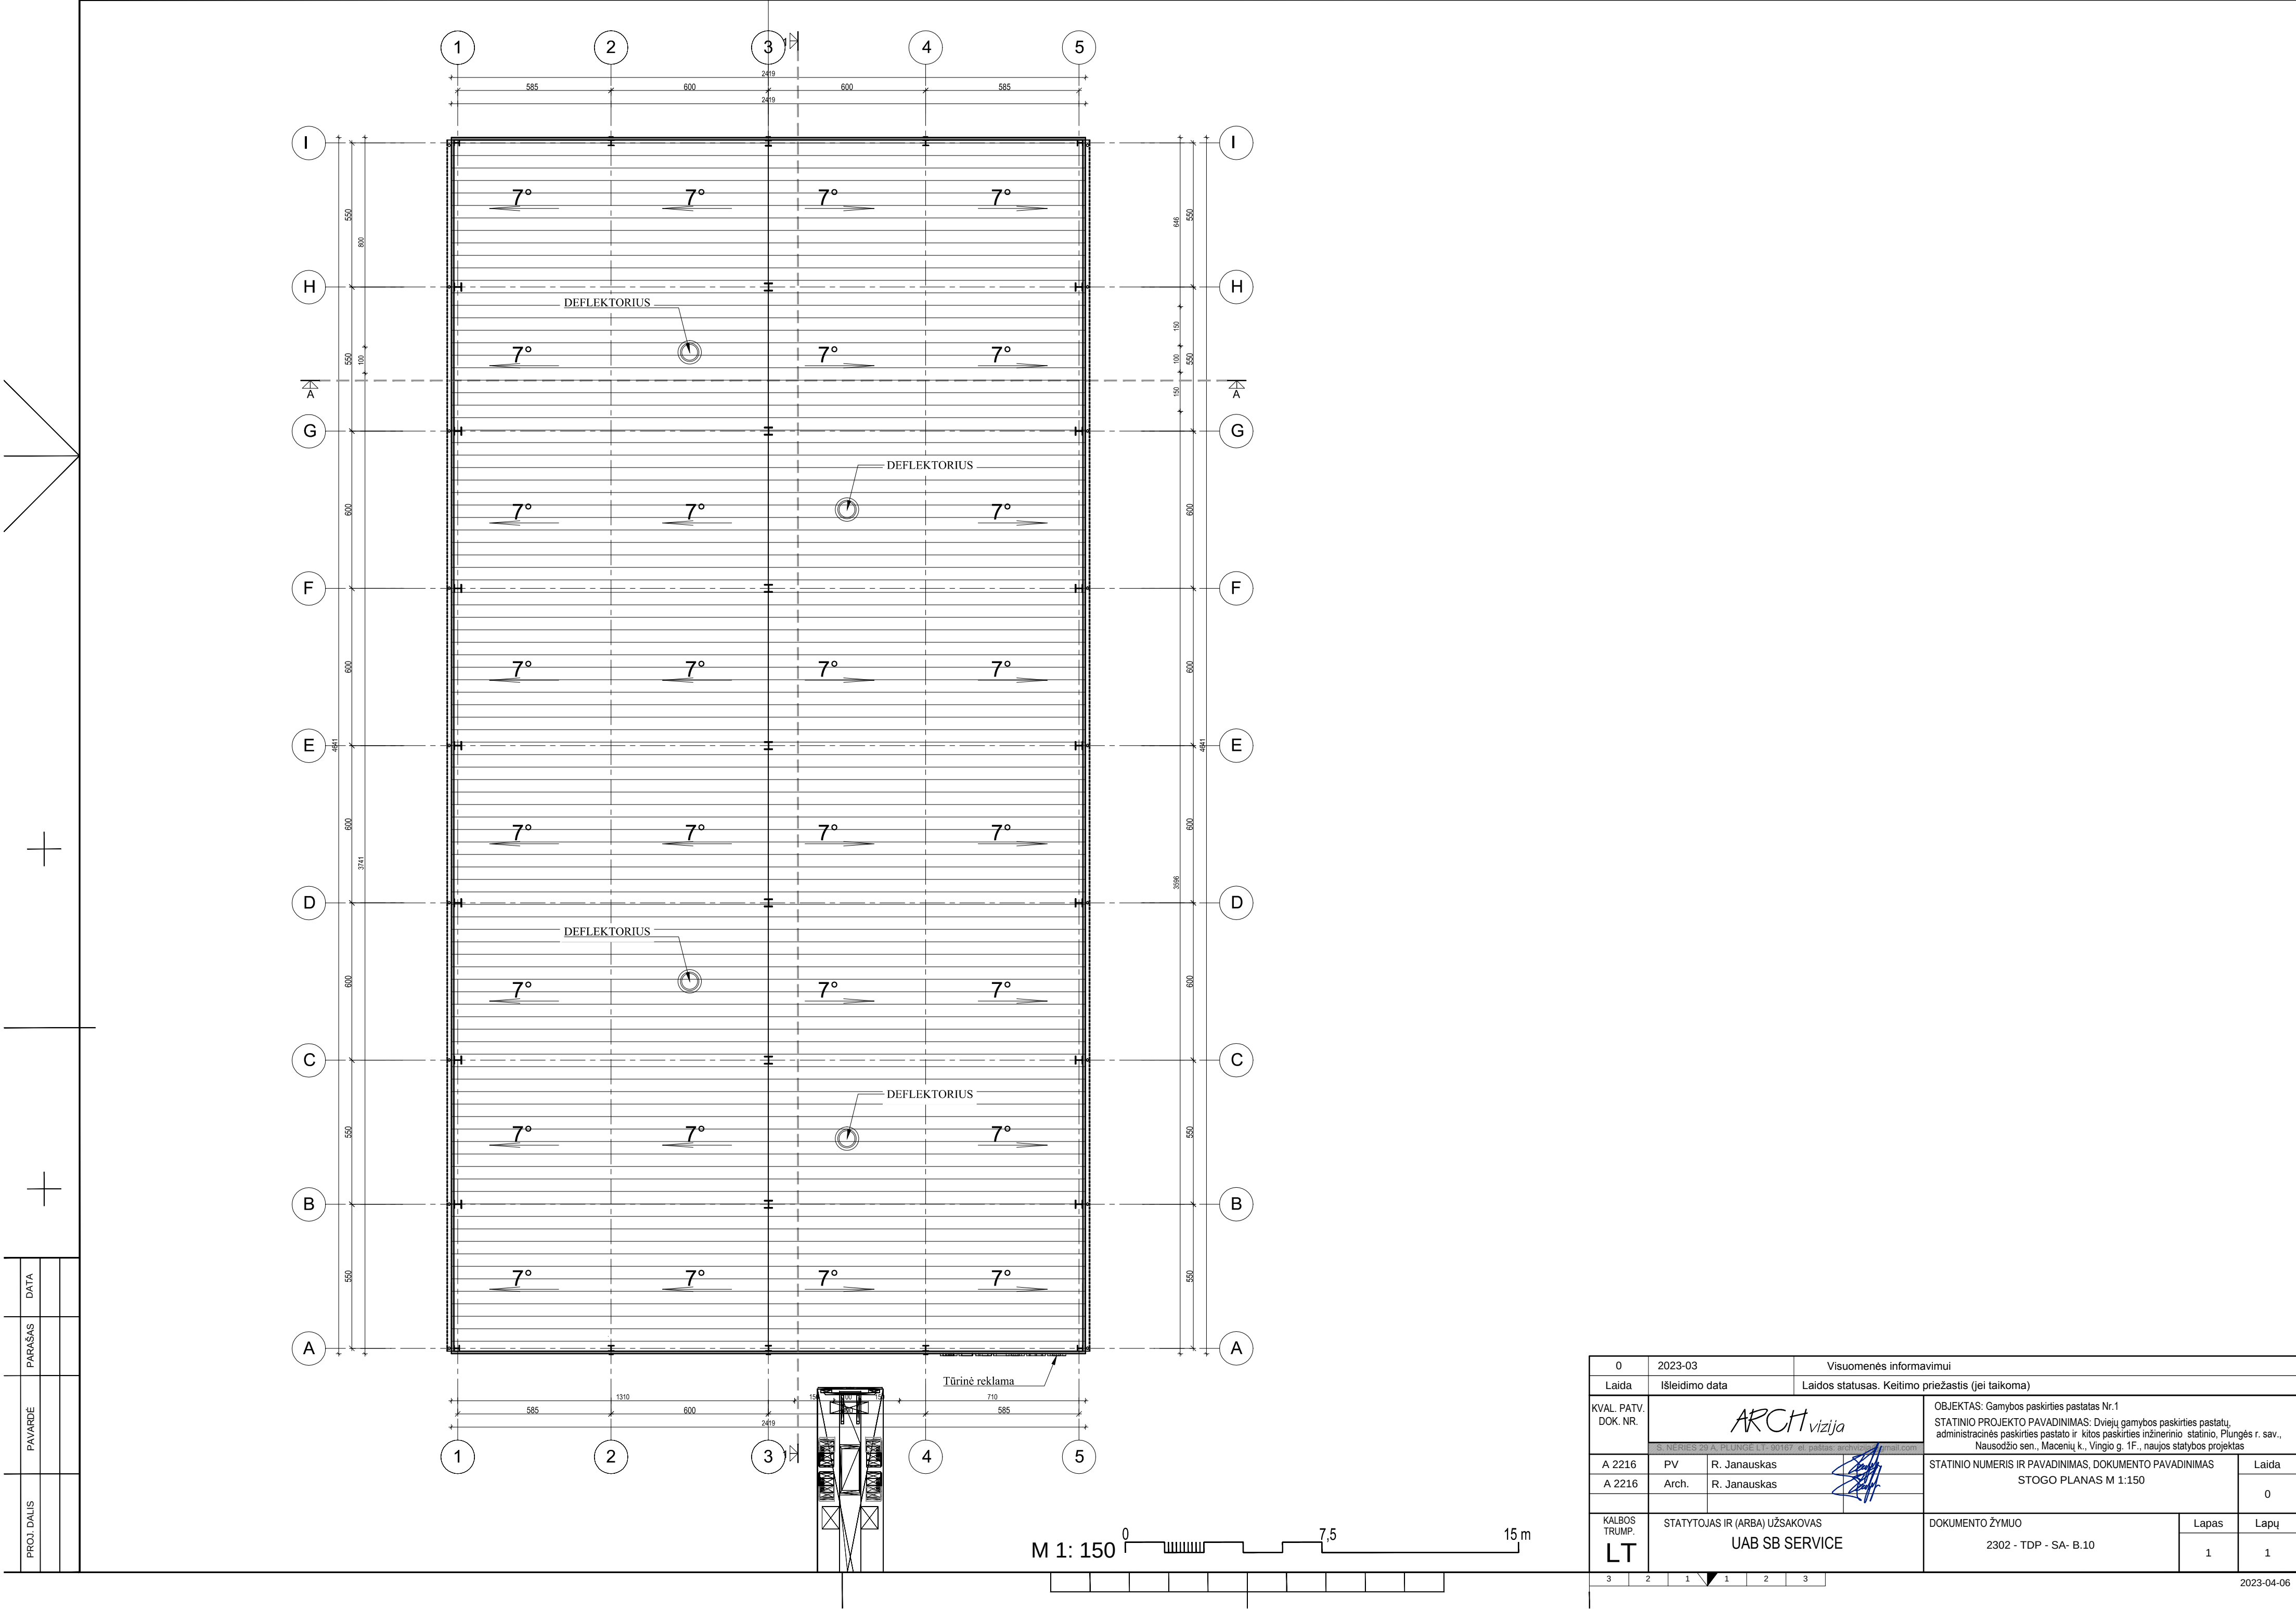

PROJ. DALIS			
PAVARDE			
PARAŠAS			
DATA			

0	2023-03	Visuomenės informavimui	
Laida	Išleidimo data	Laidos statusas. Keitimo priežastis (jei taikoma)	
KVAL. PATV. DOK. NR.	ARCH vizija		OBJEKTAS: Gamybės paskirties pastatas Nr.1
	S. MERIUS 20 A. PLUNGĖ LT-30167 el. paštas: archvizija@gmail.com		STATINIO PROJEKTO PAVADINIMAS: Dviejų gamybės paskirties pastatų, administracinės paskirties pastato ir kitos paskirties inžinerinio statinio, Plungės r. sav., Nausodžio sen., Macenių k., Vingio g. 1F., naujos statybos projektas
A 2216	PV	R. Janauskas	STATINIO NUMERIS IR PAVADINIMAS, DOKUMENTO PAVADINIMAS STOGO PLANAS M 1:150
A 2216	Arch.	R. Janauskas	
KALBOS TRUMP. LT	STATYTOJAS IR (ARBA) UŽSAKOVAS UAB SB SERVICE		DOKUMENTO ŽYMUO 2302 - TDP - SA- B.10
			Lapas 1
		Lapų 1	

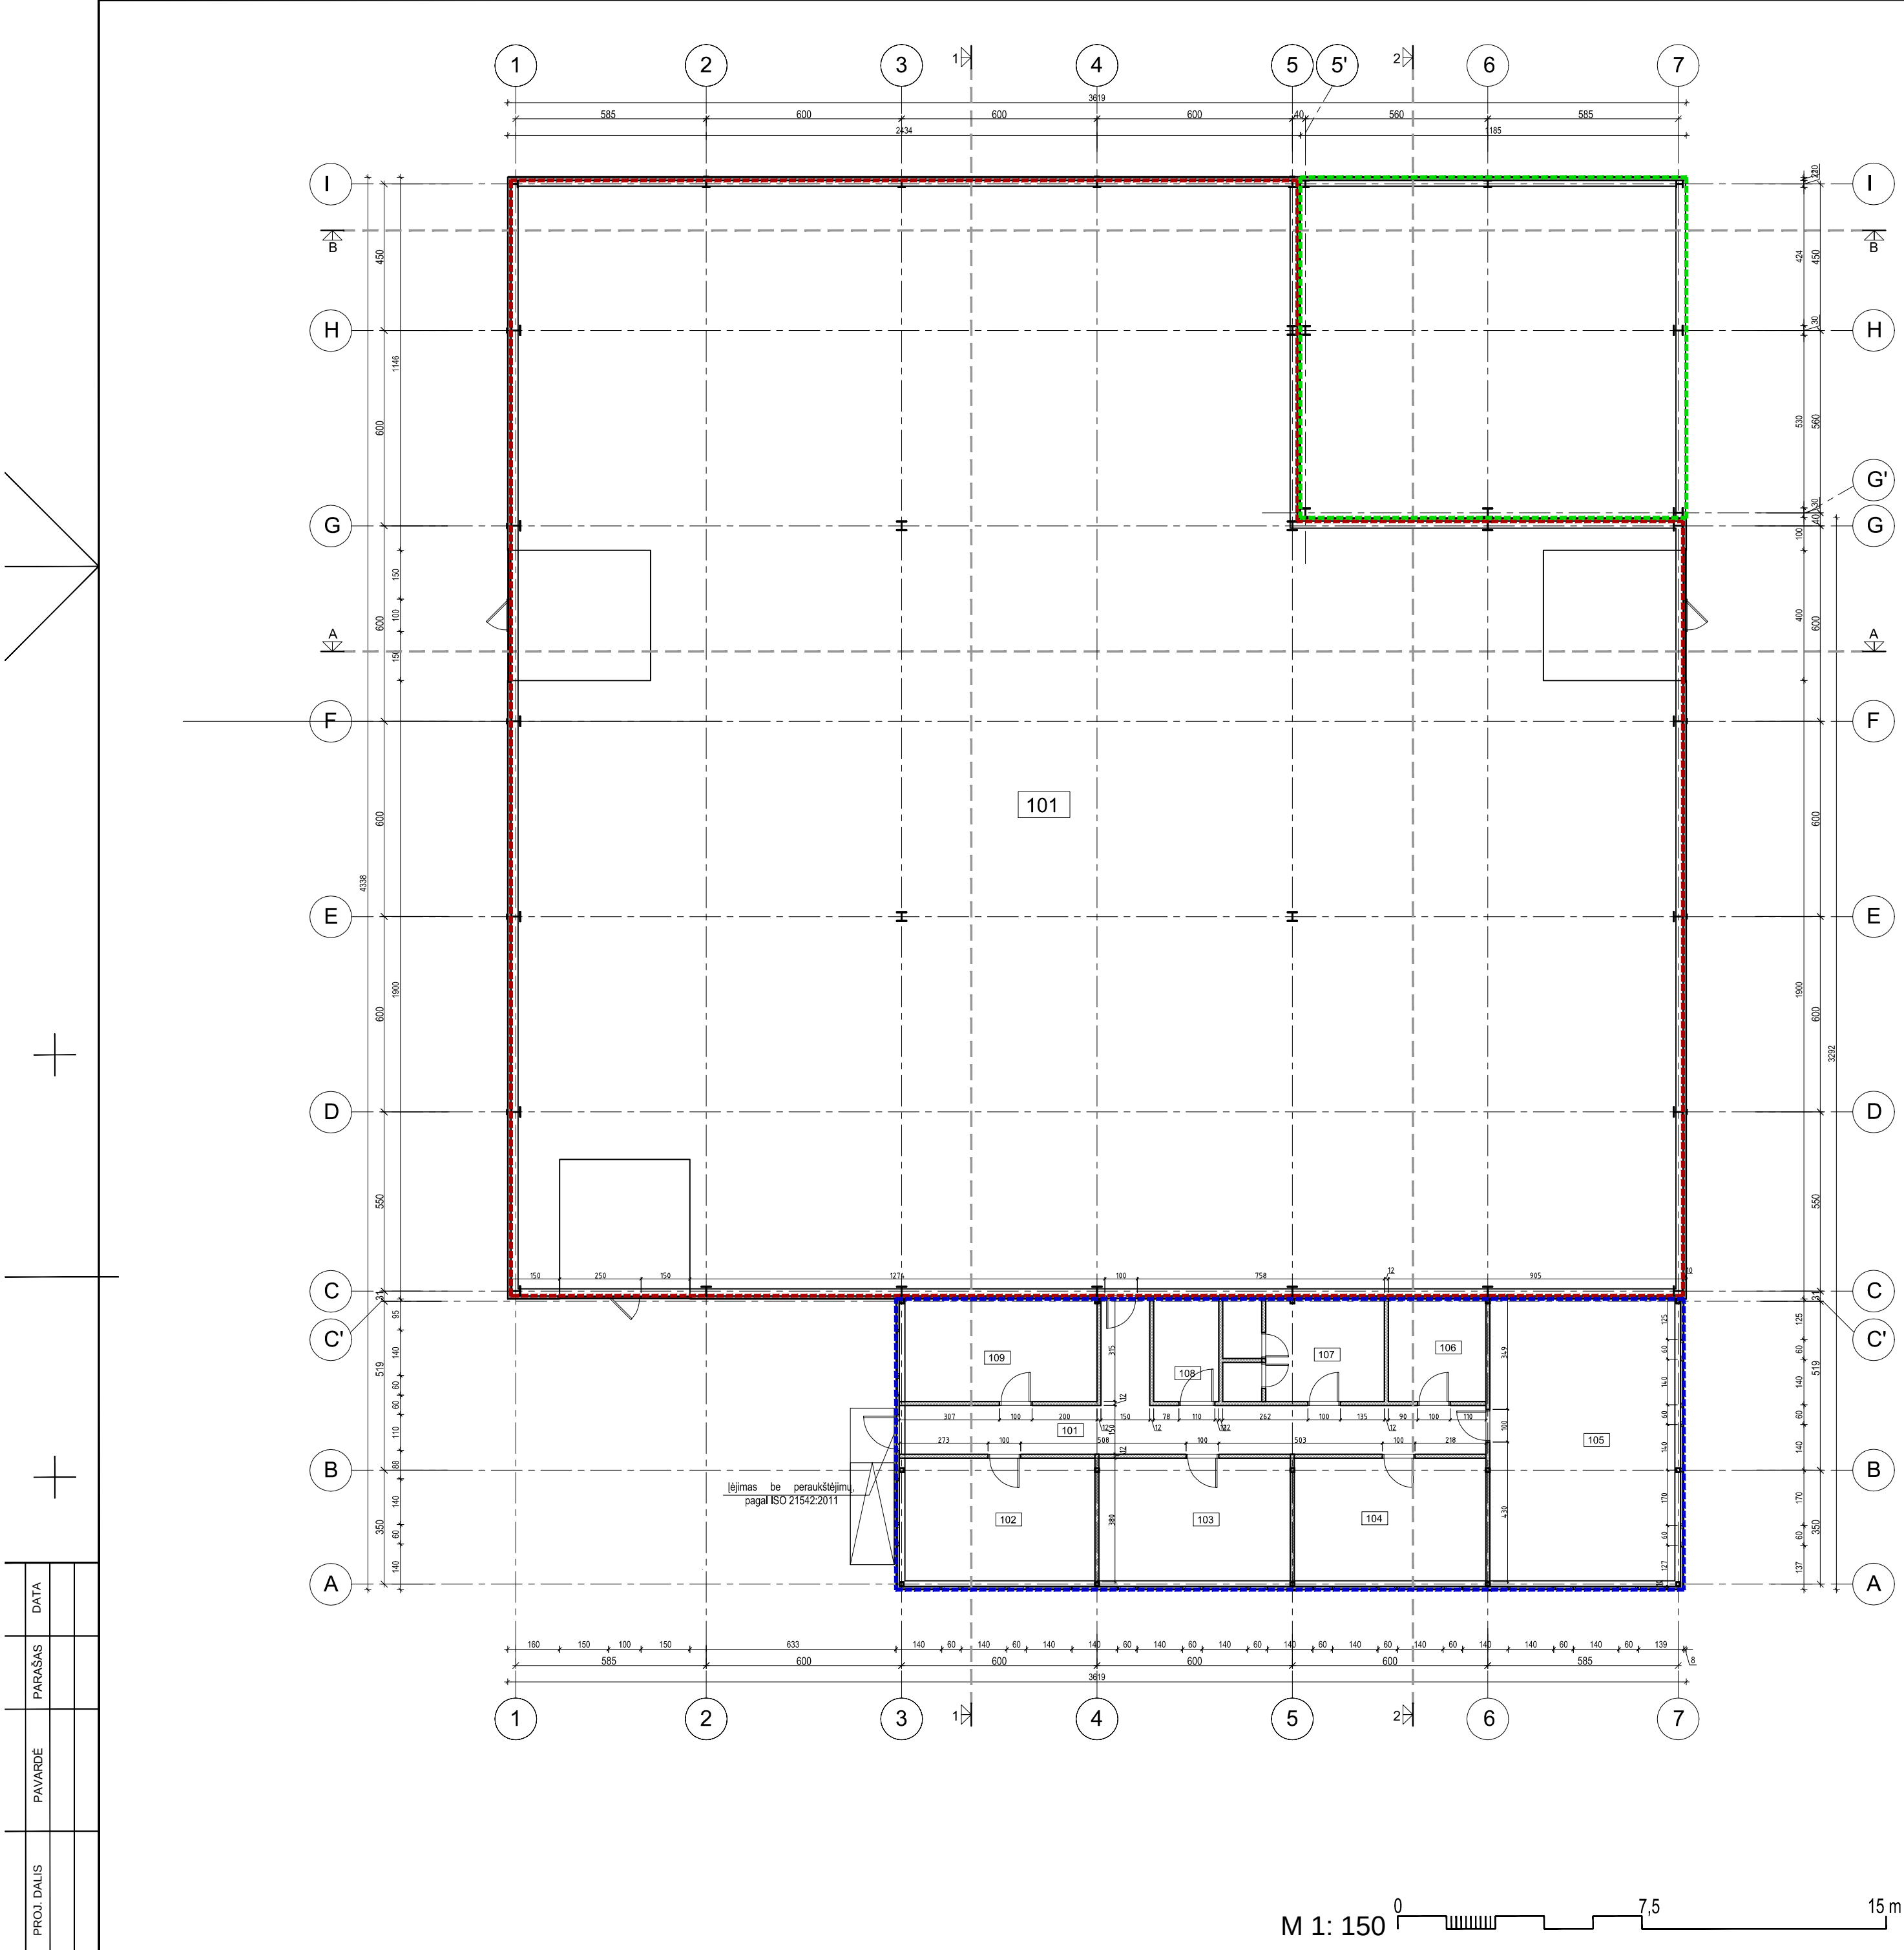

Gamybos, pramonės paskirties pastatas NR.2

PIRMO AUKŠTO PATALPŲ EKSPLIKACIJA		
Pat. Nr.	Patalpos pavadinimas	Plotas, m²
101	Gamybos patalpa	1108.85
		1108.85

Administracinės paskirties pastatas

PIRMO AUKŠTO PATALPŲ EKSPLIKACIJA		
Pat. Nr.	Patalpos pavadinimas	Plotas, m²
101	Koridorius	31.93
102	Kabinetas	23.65
103	Kabinetas	23.14
104	Kabinetas	23.16
105	Kabinetas	51.67
106	Techninė patalpa	9.45
107	Buitinės patalpos	15.64
108	Neįgalųjų Wc	6.30
109	Virtuvėlė	19.12
		204.05


Sutartiniai pažymėjimai

	Kitos paskirties inžinerinis statinys - stoginė
	Gamybos, pramonės paskirties pastatas NR.2
	Administracinės paskirties pastatas

Sutartiniai pažymėjimai

	Projektuojamos daugiasluksnės plokštės
	Projektuojamos karkasinės gipskartonio pertvaros

0	2023-03		Visuomenės informavimui	
Laida	Išleidimo data		Laidos statusas. Keitimo priežastis (jei taikoma)	
KVAL. PATV. DOK. NR.	ARCH vizija		OBJEKTAS: Gamybos pastatas NR.2, administracinis pastatas, inžinerinis statinys-stoginė	
	S. MERIS 20 A, PLUNGĖ LT-90167 el. paštas: archvizija@gmail.com		Dviejų gamybos paskirties pastatų, administracinės paskirties pastato ir kitos paskirties inžinerinio statinio, Plungės r. sav., Nausodžio sen., Macenių k., Vingio g. 1F., naujos statybos projektas	
A 2216	PV	R. Janauskas	STATINIO NUMERIS IR PAVADINIMAS, DOKUMENTO PAVADINIMAS PIRMO AUKŠTO PLANAS M 1:150	Laida
A 2216	Arch.	R. Janauskas		0
KALBOS TRUMP. LT	STATYTOJAS IR (ARBA) UŽSAKOVAS UAB SB SERVICE		DOKUMENTO ŽYMUO 2302 - TDP - SA- B.1	Lapas
				1

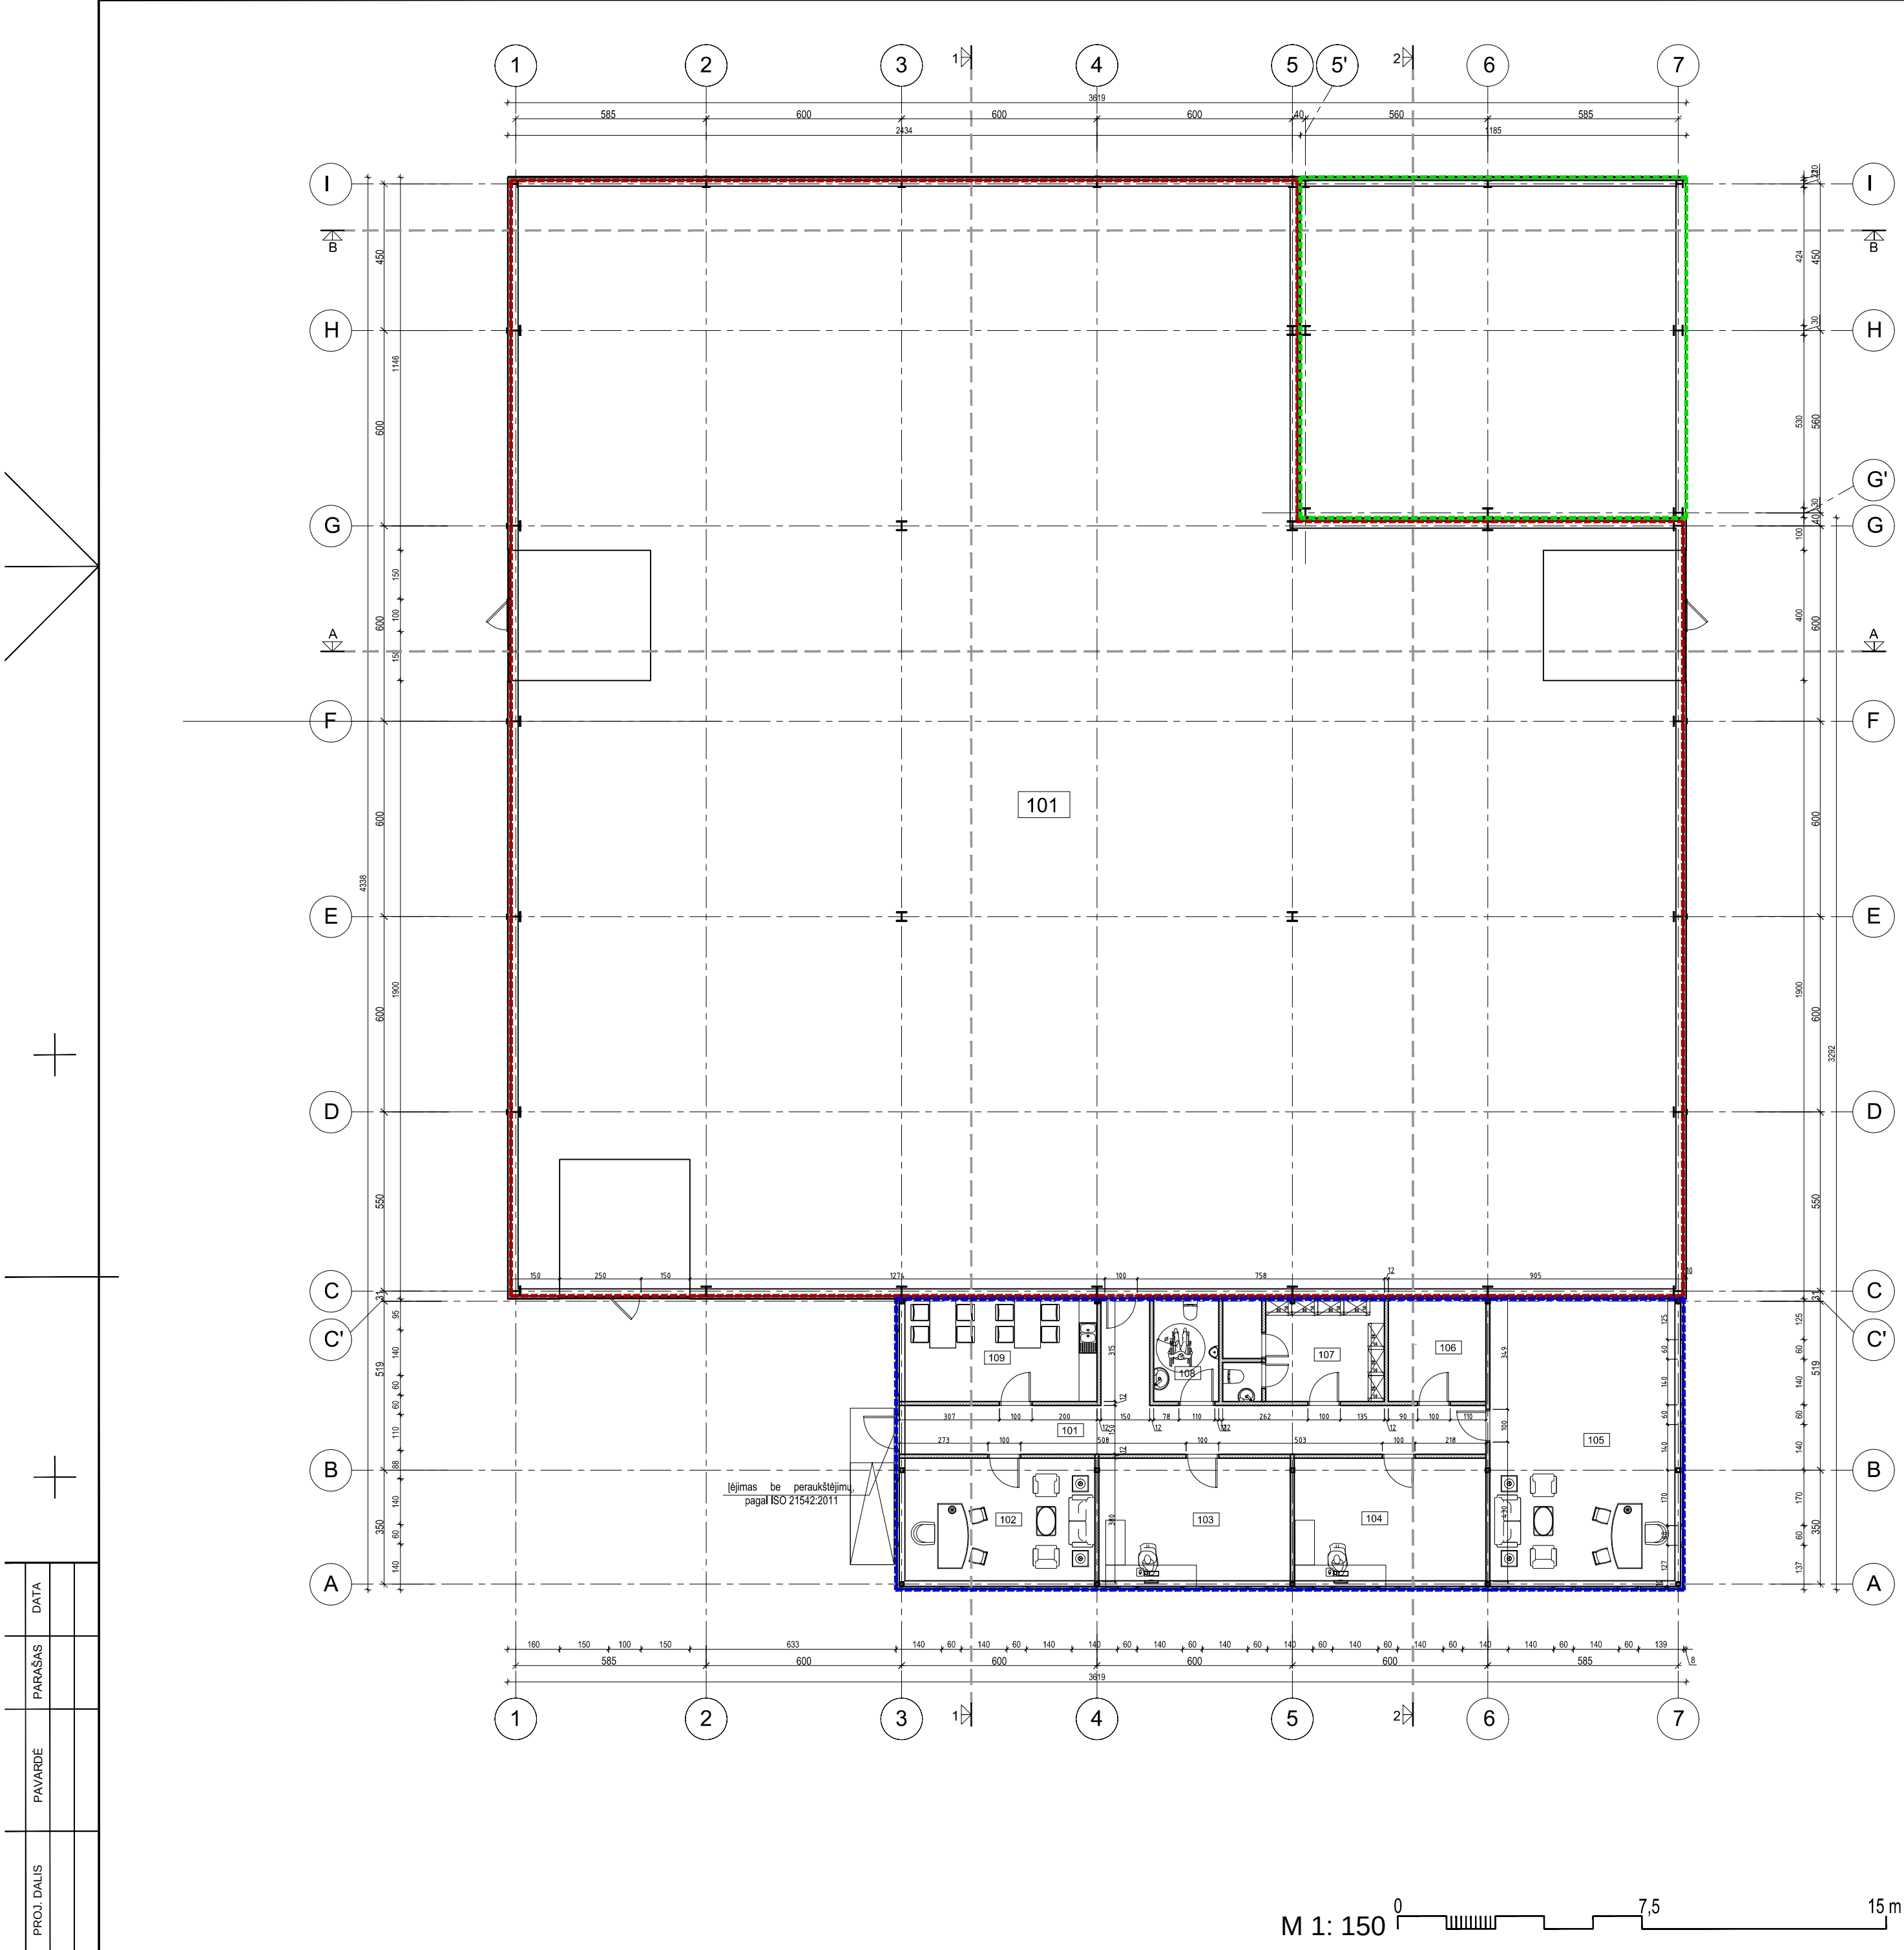

Gamybos, pramonės paskirties pastatas NR.2

PIRMO AUKŠTO PATALPŲ EKSPLIKACIJA		
Pat. Nr.	Patalpos pavadinimas	Plotas, m²
101	Gamybos patalpa	1108.85
		1108.85

Administracinės paskirties pastatas

PIRMO AUKŠTO PATALPŲ EKSPLIKACIJA		
Pat. Nr.	Patalpos pavadinimas	Plotas, m²
101	Koridorius	31.93
102	Kabinetas	23.65
103	Kabinetas	23.14
104	Kabinetas	23.16
105	Kabinetas	51.67
106	Techninė patalpa	9.45
107	Buitinės patalpos	15.64
108	Neįgaliųjų Wc	6.30
109	Virtuvėlė	19.12
		204.05


Sutartiniai pažymėjimai

	Kitos paskirties inžinerinis statinys - stoginė
	Gamybos, pramonės paskirties pastatas NR.2
	Administracinės paskirties pastatas

Sutartiniai pažymėjimai


	Projektuojamos daugiasluksnės plokštės
	Projektuojamos karkasinės gipskartonio pertvaros

0	2023-03		Visuomenės informavimui	
Laida	Išleidimo data		Laidos statusas. Keitimo priežastis (jei taikoma)	
KVAL. PATV. DOK. NR.	ARCH vizija		OBJEKTAS: Gamybos pastatas NR.2, administracinis pastatas, inžinerinis statinys-stoginė	
	S. MERIŠS 20 A. PLUNGĖ LT-90167-81.paklas.archyva@gmail.com		Dviejų gamybos paskirties pastatų, administracinės paskirties pastato ir kitos paskirties inžinerinio statinio, Plungės r. sav., Nausodžio sen., Macenių k., Vingio g. 1F., naujos statybos projektas	
A 2216	PV	R. Janauskas	STATINIO NUMERIS IR PAVADINIMAS, DOKUMENTO PAVADINIMAS PIRMO AUKŠTO TECHNOLOGINIS PLANAS M 1:150	Laida
A 2216	Arch.	R. Janauskas		0
KALBOS TRUMP. LT	STATYTOJAS IR (ARBA) UŽSAKOVAS UAB SB SERVICE		DOKUMENTO ŽYMUO 2302 - TDP - SA- B.2	Lapas
				Lapų
				1

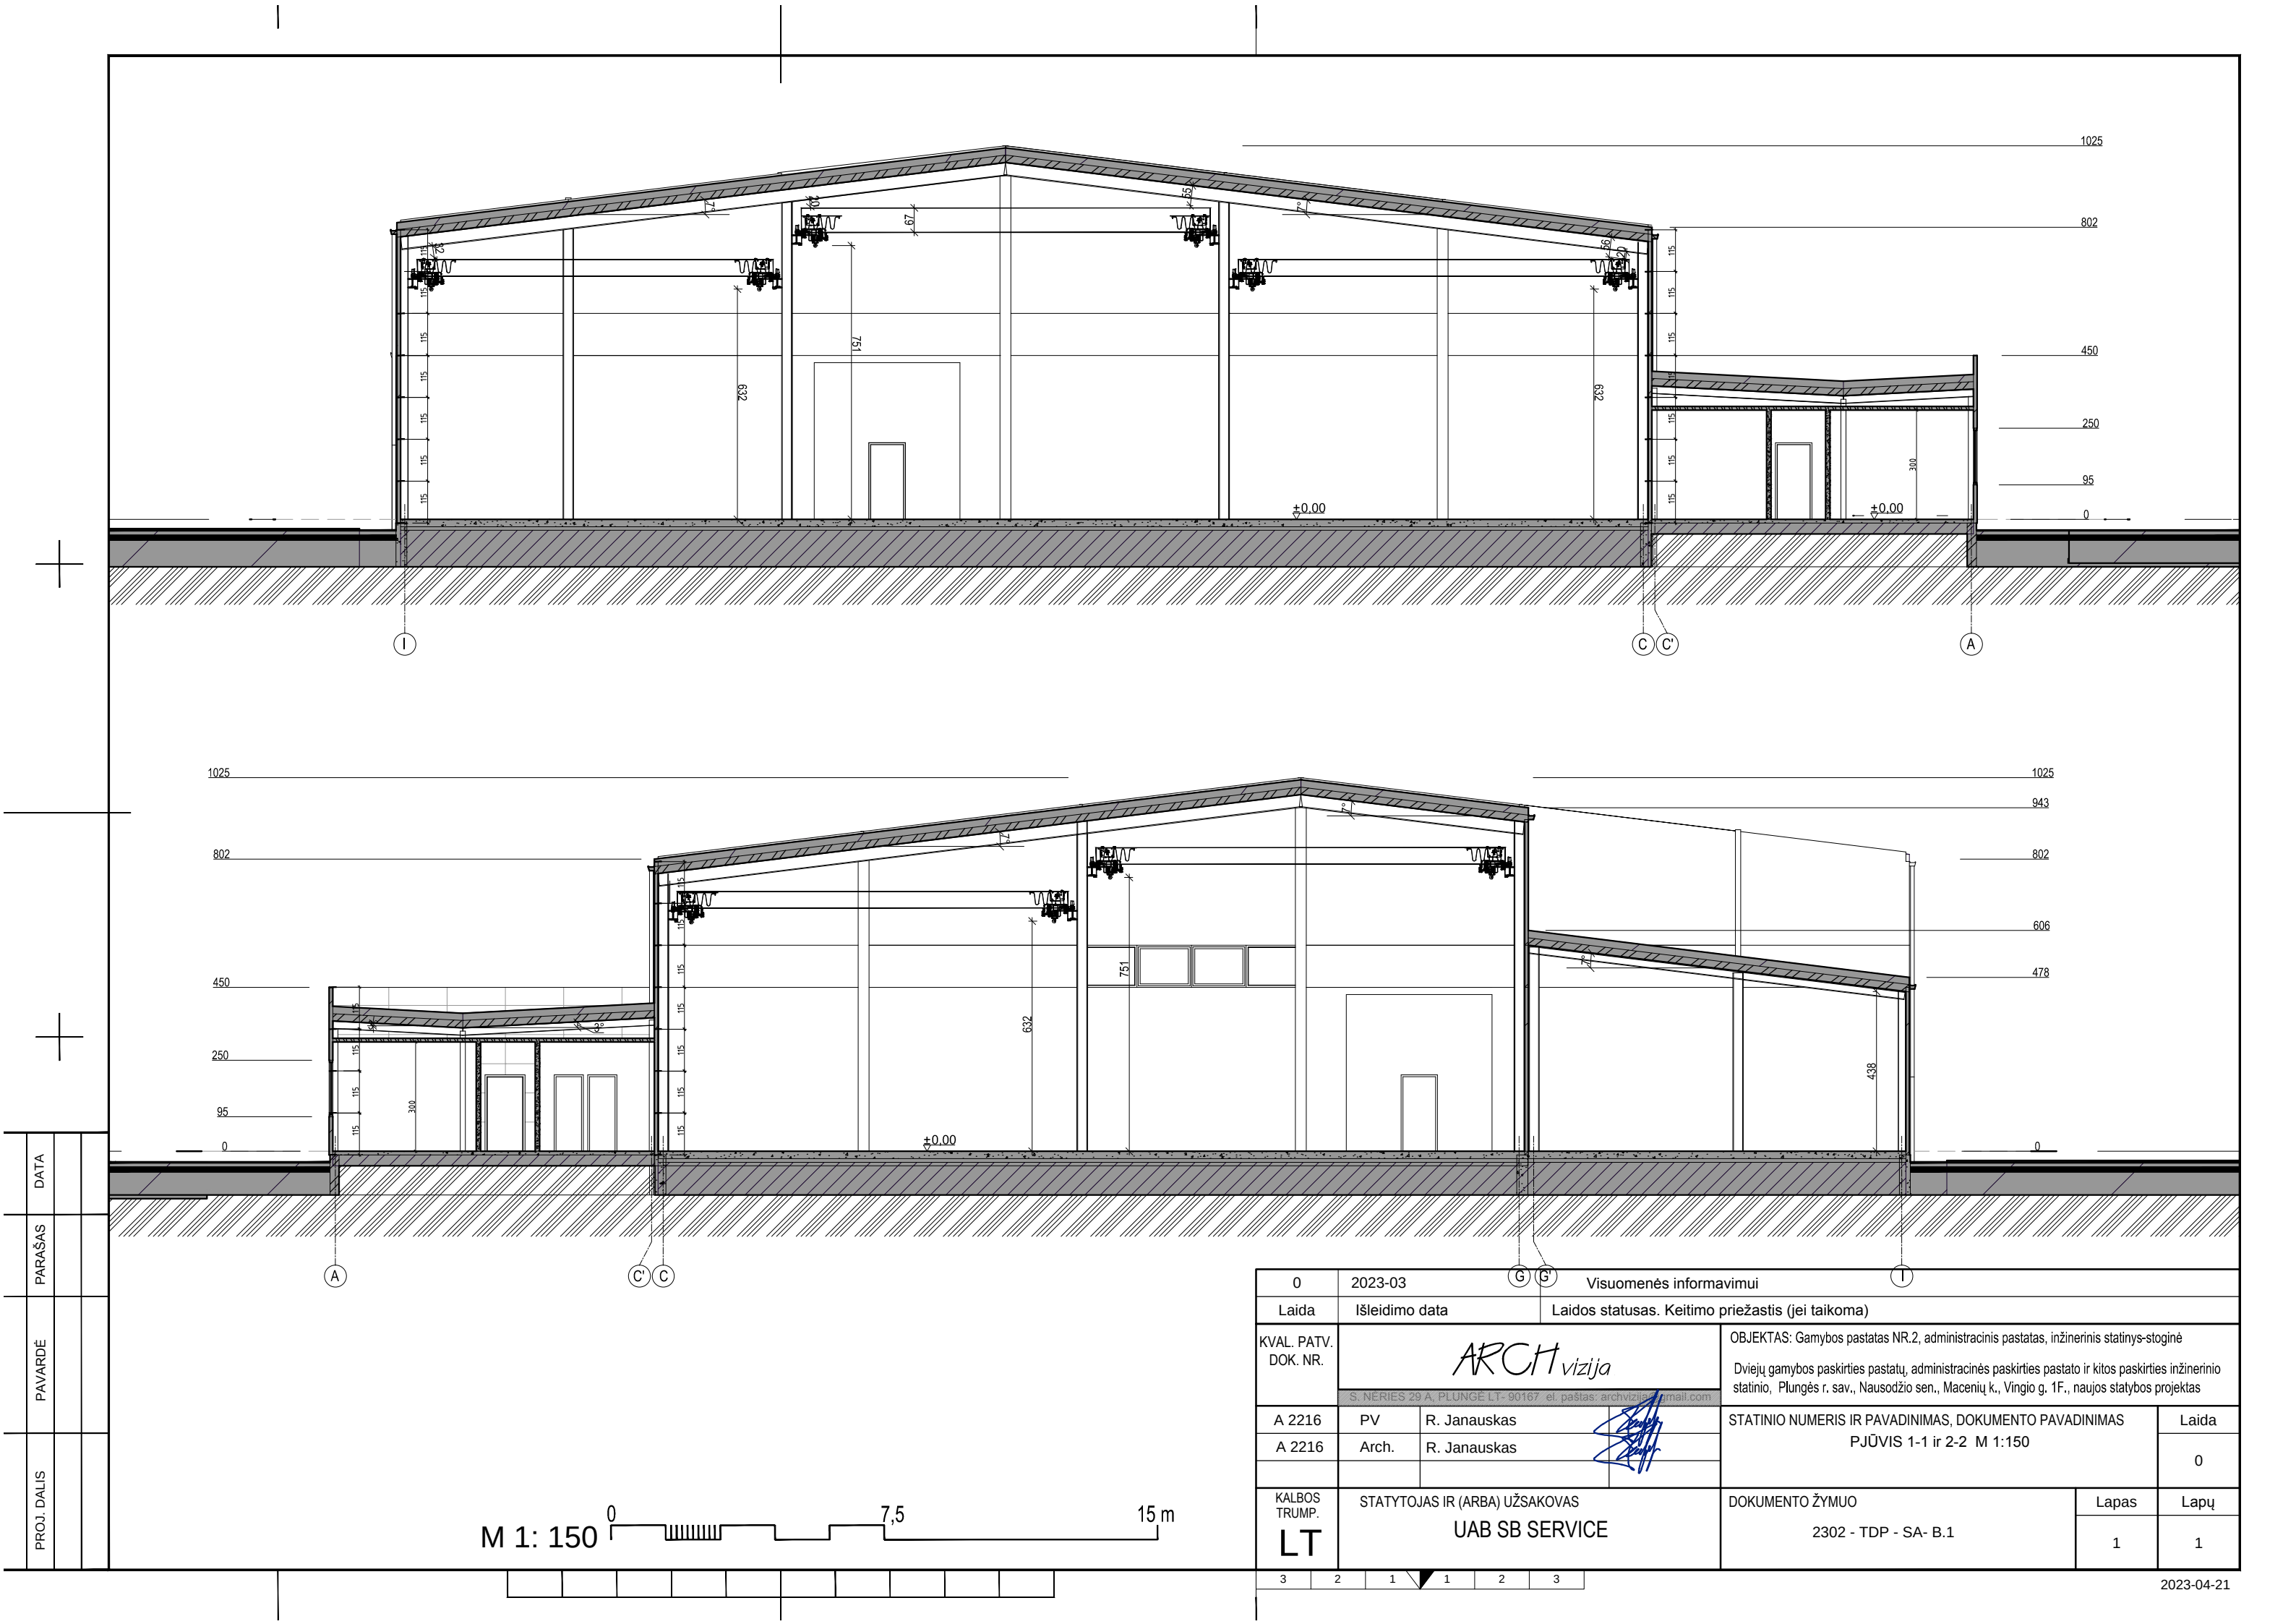

PROJ. DALIS		
PAVARDĖ		
PARAŠAS		
DATA		

0	2023-03	G (G) Visuomenės informavimui			
Laida	Išleidimo data	Laidos statusas. Keitimo priežastis (jei taikoma)			
KVAL. PATV. DOK. NR.	ARCH vizija S. NĖRIES 29 A, PLUNGĖ LT- 90167 el. paštas: archvizija@gmail.com		OBJEKTAS: Gamybos pastatas NR.2, administracinis pastatas, inžinerinis statinys-stoginė Dviejų gamybos paskirties pastatų, administracinės paskirties pastato ir kitos paskirties inžinerinio statinio, Plungės r. sav., Nausodžio sen., Macenių k., Vingio g. 1F., naujos statybos projektas		
	A 2216	PV	R. Janauskas	STATINIO NUMERIS IR PAVADINIMAS, DOKUMENTO PAVADINIMAS PJŪVIS 1-1 ir 2-2 M 1:150	Laida
A 2216	Arch.	R. Janauskas	0		
KALBOS TRUMP. LT	STATYTOJAS IR (ARBA) UŽSAKOVAS UAB SB SERVICE		DOKUMENTO ŽYMUO 2302 - TDP - SA- B.1	Lapas	Lapų
				1	1

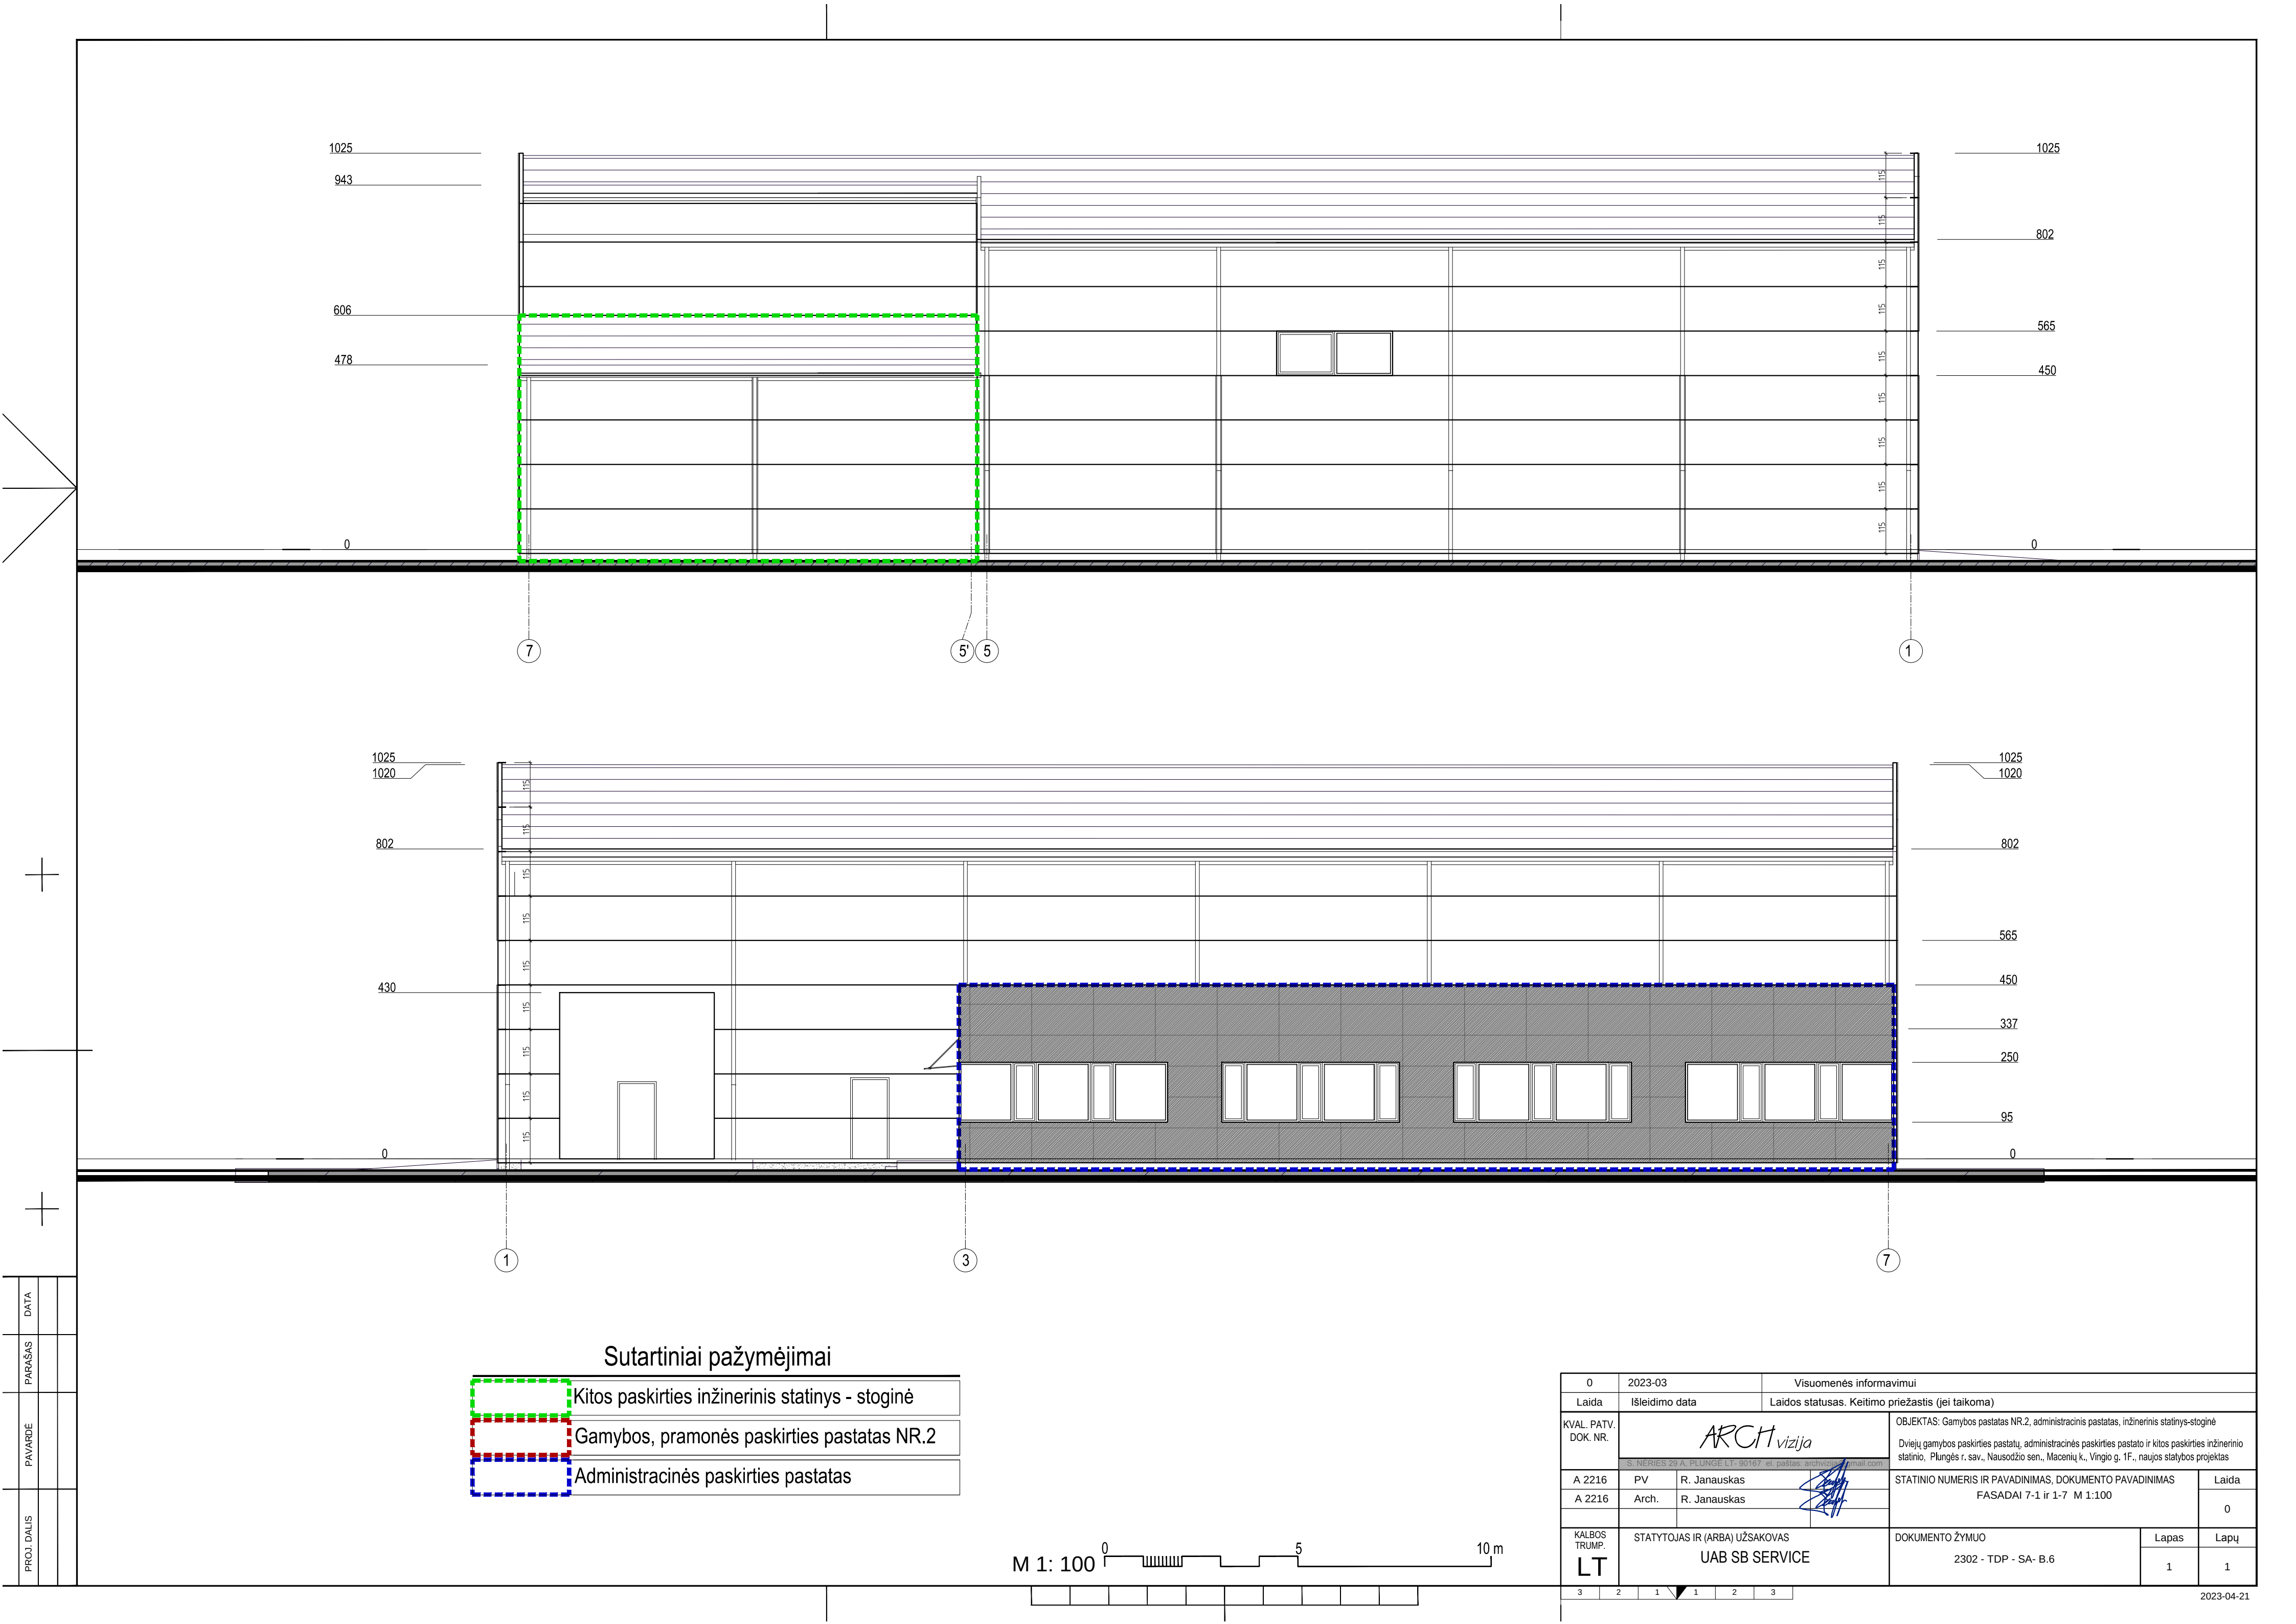


PROJ. DALIS			
PAVARDĖ			
PARAŠAS			
DATA			

Sutartiniai pažymėjimai

	Kitos paskirties inžinerinis statinys - stoginė
	Gamybos, pramonės paskirties pastatas NR.2
	Administracinės paskirties pastatas

M 1: 100


0	2023-03		Visuomenės informavimui			
Laida	Išleidimo data		Laidos statusas. Keitimo priežastis (jei taikoma)			
KVAL. PATV. DOK. NR.	ARCH vizija S. NERIES 29 A. PLUNGĖ LT-90167 el. paštas archvizija@gmail.com			OBJEKTAS: Gamybos pastatas NR.2, administracinis pastatas, inžinerinis statinys-stoginė		
				Dviejų gamybos paskirties pastatų, administracinės paskirties pastato ir kitos paskirties inžinerinio statinio, Plungės r. sav., Nausodžio sen., Macenių k., Vingio g. 1F., naujos statybos projektas		
A 2216	PV	R. Janauskas		STATINIO NUMERIS IR PAVADINIMAS, DOKUMENTO PAVADINIMAS FASADAI 7-1 ir 1-7 M 1:100		Laida
A 2216	Arch.	R. Janauskas				0
KALBOS TRUMP. LT	STATYTOJAS IR (ARBA) UŽSAKOVAS UAB SB SERVICE			DOKUMENTO ŽYMUO 2302 - TDP - SA- B.6		Lapas
						Lapų
				1	1	

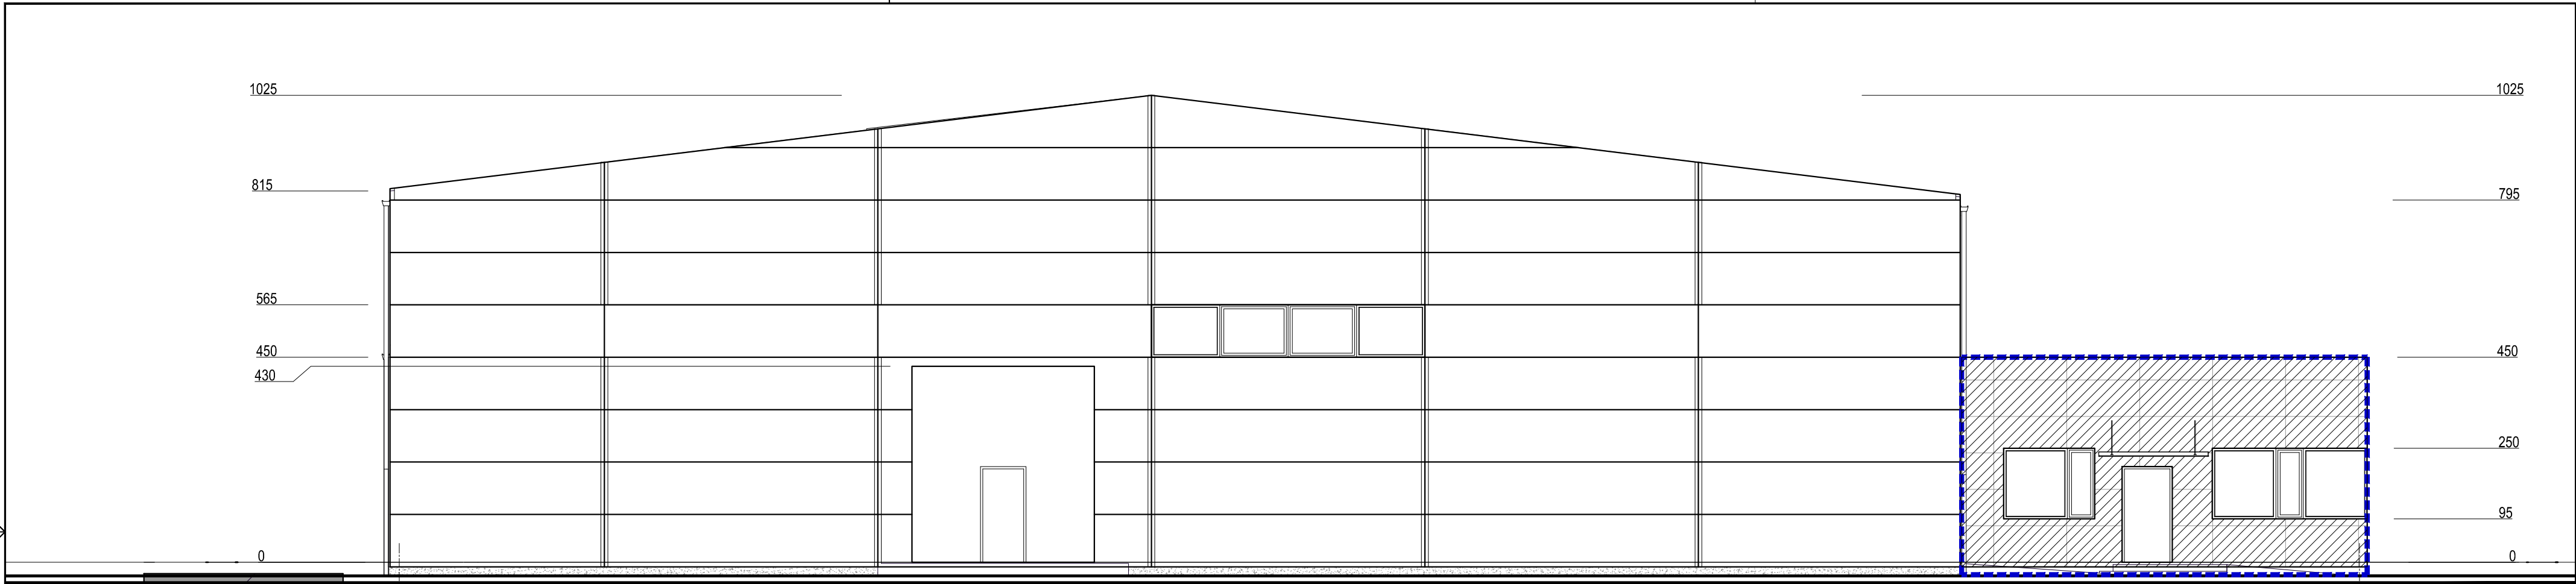


Sutartiniai pažymėjimai

	Kitos paskirties inžinerinis statinys - stoginė
	Gamybos, pramonės paskirties pastatas NR.2
	Administracinės paskirties pastatas

M 1: 100

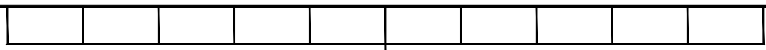

0	2023-03	Visuomenės informavimui			
Laida	Išleidimo data	Laidos statusas. Keitimo priežastis (jei taikoma)			
KVAL. PATV. DOK. NR.	ARCH vizija S. NERIES 29 A PLUNGĖ L1: 90167. el. paštas: archvizija@nai.com			OBJEKTAS: Gamybos pastatas NR.2, administracinis pastatas, inžinerinis statinys-stoginė Dviejų gamybos paskirties pastatų, administracinės paskirties pastato ir kitos paskirties inžinerinio statinio, Plungės r. sav., Nausodžio sen., Macenių k., Vingio g. 1F., naujos statybos projektas	
	A 2216	PV	R. Janauskas	STATINIO NUMERIS IR PAVADINIMAS, DOKUMENTO PAVADINIMAS	
A 2216	Arch.	R. Janauskas	FASADAI I-A ir A-I M 1:100		Laida
					0
KALBOS TRUMP. LT	STATYTOJAS IR (ARBA) UŽSAKOVAS			DOKUMENTO ŽYMUO	
	UAB SB SERVICE			2302 - TDP - SA- B.7	
				Lapas	Lapų
				1	1

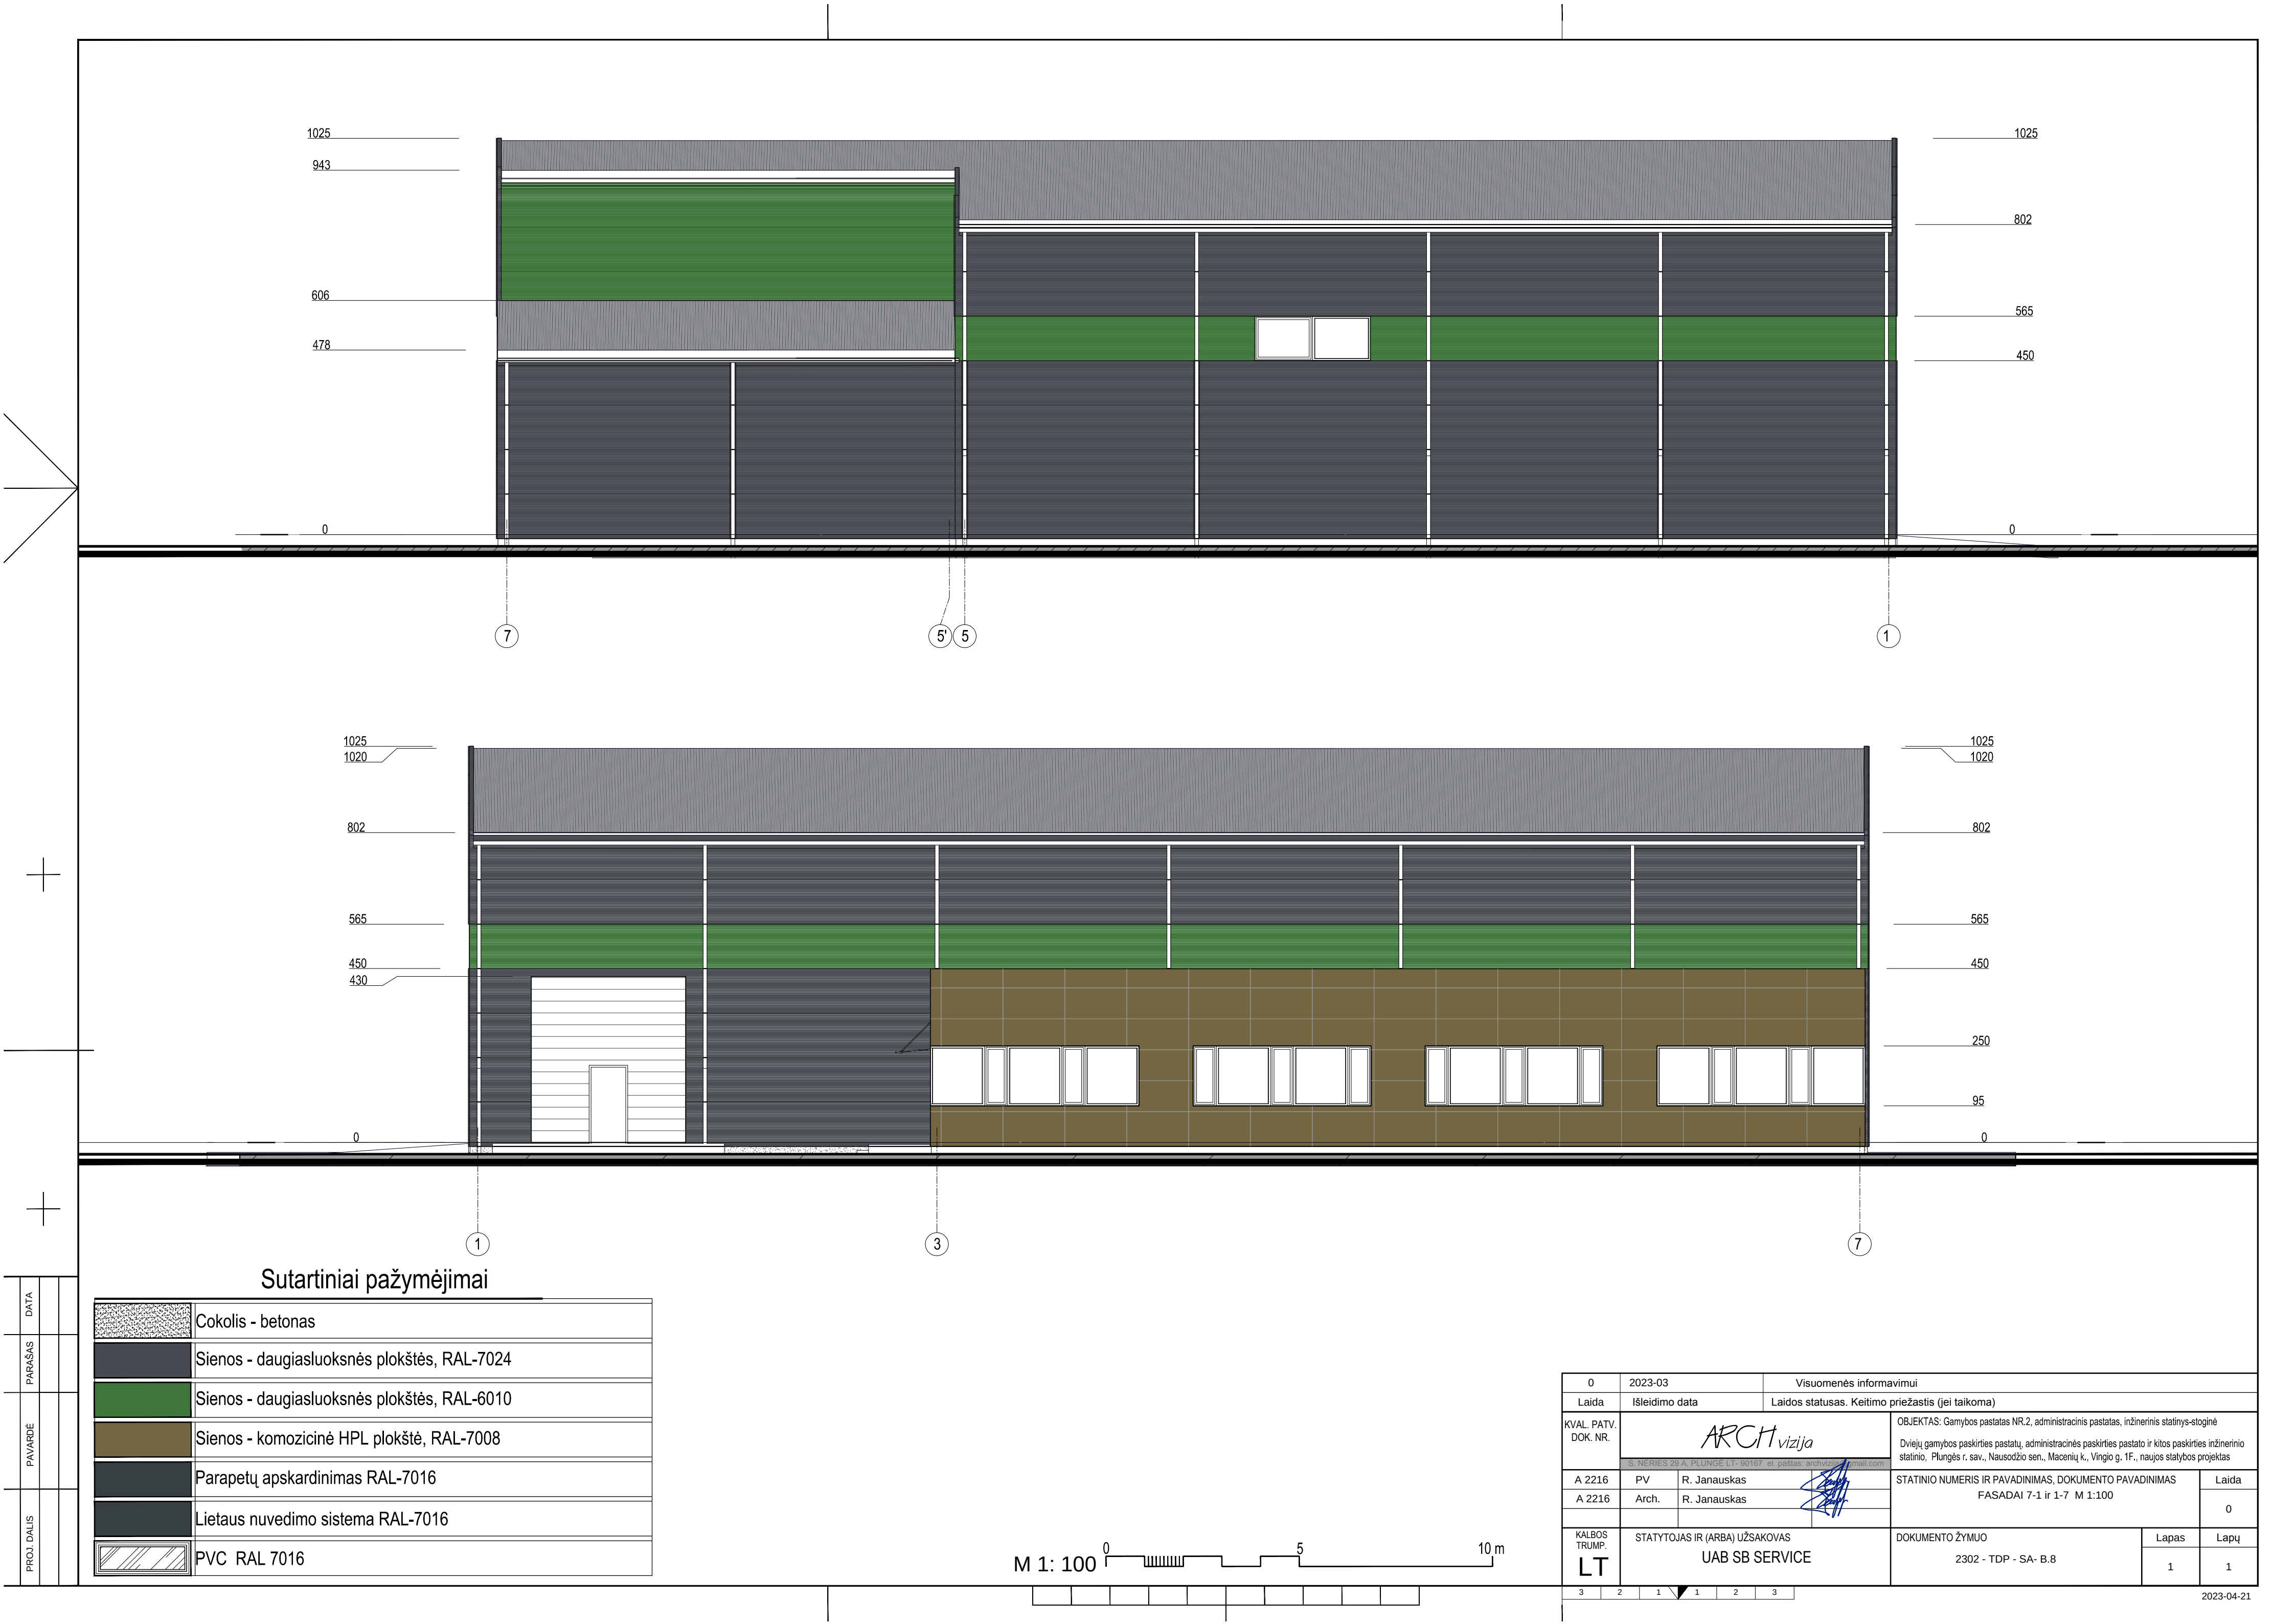

Sutartiniai pažymėjimai

	Cokolis - betonas
	Sienos - daugiasluoksnės plokštės, RAL-7024
	Sienos - daugiasluoksnės plokštės, RAL-6010
	Sienos - kompozicinė HPL plokštė, RAL-7008
	Parapetų apskardinimas RAL-7016
	Lietaus nuvedimo sistema RAL-7016
	PVC RAL 7016

M 1: 100

0	2023-03	Visuomenės informavimui				
Laida	Išleidimo data	Laidos statusas. Keitimo priežastis (jei taikoma)				
KVAL. PATV. DOK. NR.	ARCH vizija S. NĖRIUS 29 A. PLUNGĖ LT- 90167 el. paštas: archvizija@gmail.com		OBJEKTAS: Gamybos pastatas NR.2, administracinis pastatas, inžinerinis statinys-stoginė Dviejų gamybos paskirties pastatų, administracinės paskirties pastato ir kitos paskirties inžinerinio statinio, Plungės r. sav., Nausodžio sen., Macenių k., Vingio g. 1F., naujos statybos projektas			
	A 2216	PV	R. Janauskas	STATINIO NUMERIS IR PAVADINIMAS, DOKUMENTO PAVADINIMAS FASADAI 7-1 ir 1-7 M 1:100		Laida
A 2216	Arch.	R. Janauskas	0			
KALBOS TRUMP. LT	STATYTOJAS IR (ARBA) UŽSAKOVAS UAB SB SERVICE		DOKUMENTO ŽYMUO 2302 - TDP - SA- B.8		Lapas	
					Lapų	
					1	1
3	2	1	1	2	3	

2023-04-21




Sutartiniai pažymėjimai

	Cokolis - betonas
	Sienos - daugiasluoksnės plokštės, RAL-7024
	Sienos - daugiasluoksnės plokštės, RAL-6010
	Sienos - kompozicinė HPL plokštė, RAL-7008
	Parapetų apskardinimas RAL-7016
	Lietaus nuvedimo sistema RAL-7016
	PVC RAL 7016

M 1: 100

0	2023-03	Visuomenės informavimui				
Laida	Išleidimo data	Laidos statusas. Keitimo priežastis (jei taikoma)				
KVAL. PATV. DOK. NR.	ARCH vizija S. NĖRIUS 29 A, PLUNGĖ LT-90167 el. paštas: archvizija@gmail.com		OBJEKTAS: Gamybos pastatas NR.2, administracinis pastatas, inžinerinis statinys-stoginė Dviejų gamybos paskirties pastatų, administracinės paskirties pastato ir kitos paskirties inžinerinio statinio, Plungės r. sav., Nausodžio sen., Macenių k., Vingio g. 1F., naujos statybos projektas			
	A 2216	PV R. Janauskas				
A 2216	Arch. R. Janauskas	STATINIO NUMERIS IR PAVADINIMAS, DOKUMENTO PAVADINIMAS FASADA I-A ir A-I M 1:100		Laida		
				0		
KALBOS TRUMP. LT	STATYTOJAS IR (ARBA) UŽSAKOVAS UAB SB SERVICE		DOKUMENTO ŽYMUO 2302 - TDP - SA- B.9			
			Lapas	Lapų		
		1		1		
3	2	1	1	2	3	
2023-04-21						

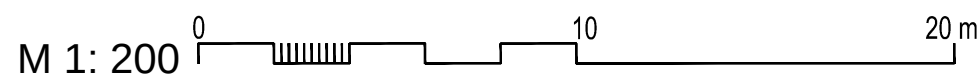2023-04-21