


PLUNGĖS MIESTO IR JO PRIEIGŲ TRANSPORTO SRAUTŲ IR INFRASTRUKTŪROS SPECIALUSIS PLANAS

SPRENDINIAI. M 1:10 000

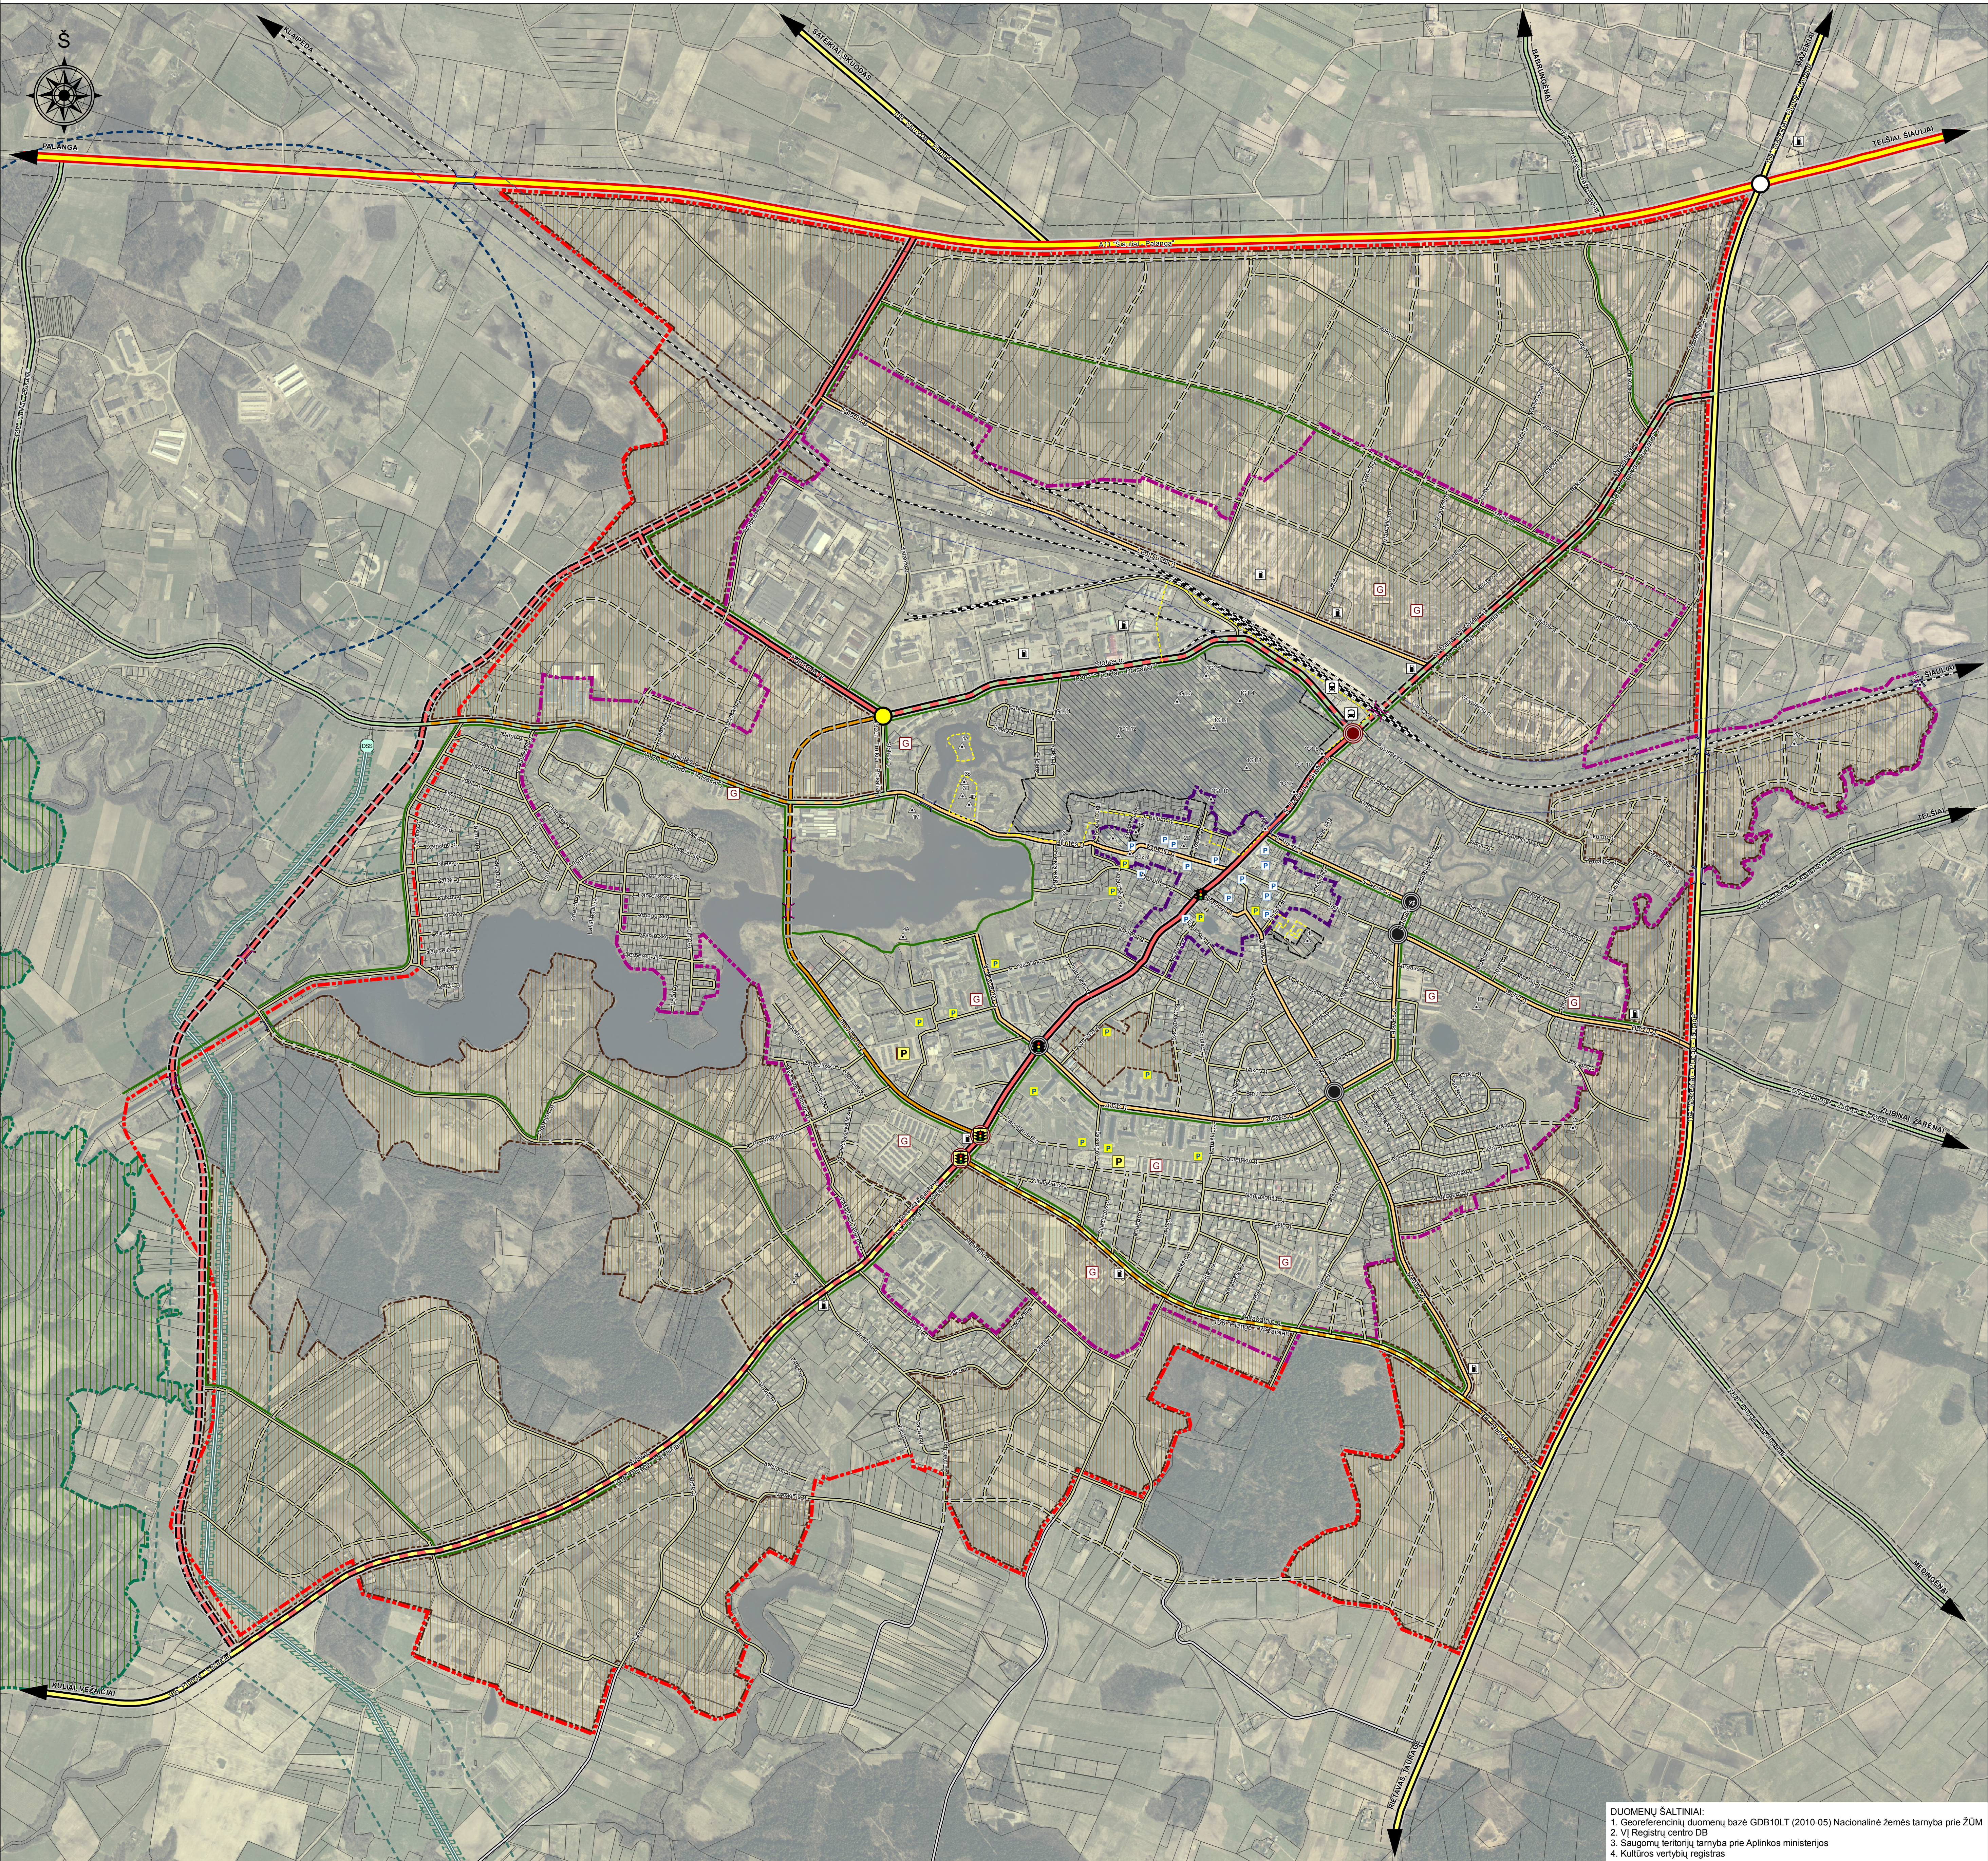

Sutartiniai ženklai

Ribos

Esama miesto riba

Siūloma miesto centrinės dalies riba, vadovaujantis patvirtintu Plungės miesto teritorijos bendruoju planu (Plungės rajono savivaldybės tarybos 2008.07.24 sprendimas Nr. T1-139)

Siūloma miesto riba, vadovaujantis patvirtintu Plungės miesto teritorijos bendruoju planu (Plungės rajono savivaldybės tarybos 2008.07.24 sprendimas Nr. T1-139)

Žemės sklypo riba

Natura 2000 teritorija (buveinių apsaugai svarbi teritorija)

Teritorijos, kurioms numatoma parengti detaliuosius planus

Esamos gatvės ir keliai

B2 kategorijos gatvė

C1 kategorijos gatvė

C2 kategorijos gatvė

D kategorijos gatvė

Magistralinės reikšmės keliai

Krašto reikšmės keliai

Rajoninės reikšmės keliai

Vietinės reikšmės keliai

Valstybinės reikšmės kelio apsaugos zona

Numatomos gatvės

B2 kategorijos gatvė

C1 kategorijos gatvė

C2 kategorijos gatvė

D kategorijos gatvė

Kita susisiekimo infrastruktūra

Geležinkelis

Geležinkelio sanitarinė apsaugos zona

Dviraičių takas

Esamos parkavimo aikštelės miesto centrinėje dalyje

Numatomos parkavimo aikštelės

Esami garažai

Numatoma daugiaaukštė automobilių stovėjimo aikštelė

Degalinė

Esamas tiltas/viadukas

Numatomas tiltas/viadukas/tunnelis

Esama šviesoforinio reguliavimo sankryža

Siūlomas šviesoforinis reguliavimas

Esama žiedinė sankryža

Siūloma žiedinė sankryža

Numatoma sankryžos rekonstrukcija, diegiant saugaus eismo priemones

Numatoma sankryžos rekonstrukcija, užtikrinant pralaidumą

Autobusų stotis

Geležinkelio stotis

Kita infrastruktūra

Magistralinis dujotekis

Magistralinio dujotekio apsaugos zona

Magistralinio dujotekio vietovės klasė

Dujų skirstymo stotis

Dujų skirstymo stoties apsaugos zona

Paukštyno sanitarinė apsaugos zona

Nekilnojamas kultūros paveldas

Nekilnojamo kultūros paveldo teritorija

Nekilnojamo kultūros paveldo vizualinės apsaugos zona

Nekilnojamo kultūros paveldo objektas

Nr. ter. plane	Nr. registre	Pavadinimas	Vaidas
1	2	3	4
Archaeological heritage objects			
1A	A810 P	Pilakalnis	Plungės vad. Pilies piliakalnis
2A	A1939	Dvaras	Plungės dvaras
3A	A1940	Kapinynas	Plungės kapinynas
4A	A8700	Pilakalnis II vad.	Plungės pilakalnis II vad.
Statistical complexes - archaeological heritage objects			
IG1.1	G213 K. 1P	Rūmai	Plungės rūmai
IG1.2	G213 K. 2P	Dvaras	Plungės dvaras
IG1.3	G213 K. 3P	Oficina	Plungės oficina
IG1.4	G213 K. 4P	Žirgynas	Plungės žirgynas
IG1.5	G213 K. 4P	Žirgynas	Plungės žirgynas
IG1.6	G213 K. 4P	Parke	Plungės parke
IG1.7	G213 K. 4P	Šaukštelis	Plungės šaukštelis
IG1.8	G213 K. 7P	Oratorija	Plungės oratorija
IG1.9	G213 K. 8P	Sąjunga	Plungės sąjunga
IG1.10	G213 K. 9P	Adm. namas	Plungės adm. namas
IG1.11	G213 K. 10P	Pastatų grupė	Plungės pastatų grupė
IG1.12	G213 K. 11P	Pastatų grupė	Plungės pastatų grupė
IG2.1	G405 K.	Plungės Šv. Jono Krikštojo kompleksas	Plungės Šv. Jono Krikštojo kompleksas
IG2.2	G405 K. 1	Plungės Šv. Jono Krikštojo kompleksas	Plungės Šv. Jono Krikštojo kompleksas
IG2.3	G405 K. 2	Plungės Šv. Jono Krikštojo kompleksas	Plungės Šv. Jono Krikštojo kompleksas
Statistical - archaeological heritage objects			
IS	S893	Namas	Plungės namas
IS	S893	Namas	Plungės namas
IS	S509	Kapinėlis	Plungės kapinėlis
IS	S742	Geležinkelio tiltas	Plungės geležinkelio tiltas

Ministerijos paveldo objektas

Nr. ter. plane	Nr. registre	Pavadinimas	Vaidas
1	2	3	4
1M	M184	Alkono	Su "Karvės parduotuvės"
Laikotarpio ir įvykių vietos, susijusios su kultūros paveldu			
1L	L1396	Žydų senųjų kapinių dalis	Plungės m.
2L	L164	Žydų žudynių vieta ir kapai	-
3L	L1774	M. Marijos skulptūra	-
Monumental, sągomai kaip kultūros vertybės			
1D	D8027	Paminklas laukimo aikštinei	-
2D	D1712	Skulptūra "Šv. Eriklė"	-
3D	DV2006	Kopijėlė su Marijos maldingumo ir Marijos šventųjų skulptūromis	-
4D	DV2007	Kopijėlė su ornamentuota kryželiu	-
5D	DV2057	Kopijėlė su ornamentuota kryželiu ir Jonas krištas	-
6D	D938	Paminklas 1940-1953 m. kankinių atminimui	-
7D	D939	Paminklas išsivadavimui su žono krikštojo skulptūra	-
8D	D937	Paminklas Lietuvos laisvės 600 m.	-

Pastabos:
1. Brėžinyje dėl smulkaus mastelio (1:10 000) nurodytų teritorijų ir sprendinių ribos yra sąlyginės. Kiekvieni atvejais, rengiant planavimo užduoties žemėsinio lygmens teritorijų planavimo dokumentams ar vykdančių jų derinimo ir tikrinimo procedūras, siekiant nustatyti pastarųjų dokumentų atitikiną specialiojo plano sprendiniams, negalima šių ribų laikyti tikslomis.
2. Numatoma D kategorijų gatvių trasas yra rekomendacinio pobūdžio. Jos gali būti tikslinamos arba keičiamos rengiant urbanizuotųjų kvartalų detaliuosius planus.
3. Dviraičių takų rengimo puse gatvės atžvilgiu galima tikslinti rengiant detaliuosius planus.
4. Daugiaaukštės parkavimo aikštelės numatomos tolimesnei perspektyvai atliekant esamų garažų konversiją.
5. Valstybinės reikšmės keliuose dviračių takai turi būti planuojami už kelio juostos ribų.

DUOMENŲ ŠALTINIAI:
1. Georeferencinių duomenų bazė GDB10LT (2010-05) Nacionalinė žemės tarnyba prie ŽŪM
2. VI Registrų centro DB
3. Saugomų teritorijų tarnyba prie Aplinkos ministerijos
4. Kultūros vertybių registras

Atestato Nr. 0428				Urbanistika		PLUNGĖS MIESTO IR JO PRIEIGŲ TRANSPORTO SRAUTŲ IR INFRASTRUKTŪROS SPECIALUSIS PLANAS		Laida	
A.610	Vyr. Arch.	L. Naujakielis	2010						
17395	PV	G. Minkeliene	2010						
17681	PDV	M. Noreika	2010						
Etapas:				UŽSAKOVAS:		PLUNGĖS RAJONO SAVIVALDYBĖS ADMINISTRACIJA		U-0993	
I								Lapas	Lapų
								1	1