


PLUNGĖS MIESTO IR JO PRIEIGŲ TRANSPORTO SRAUTŲ IR INFRASTRUKTŪROS SPECIALUSIS PLANAS  
KONCEPCIJA. VARIANTAS NR. 3. M 1:10 000

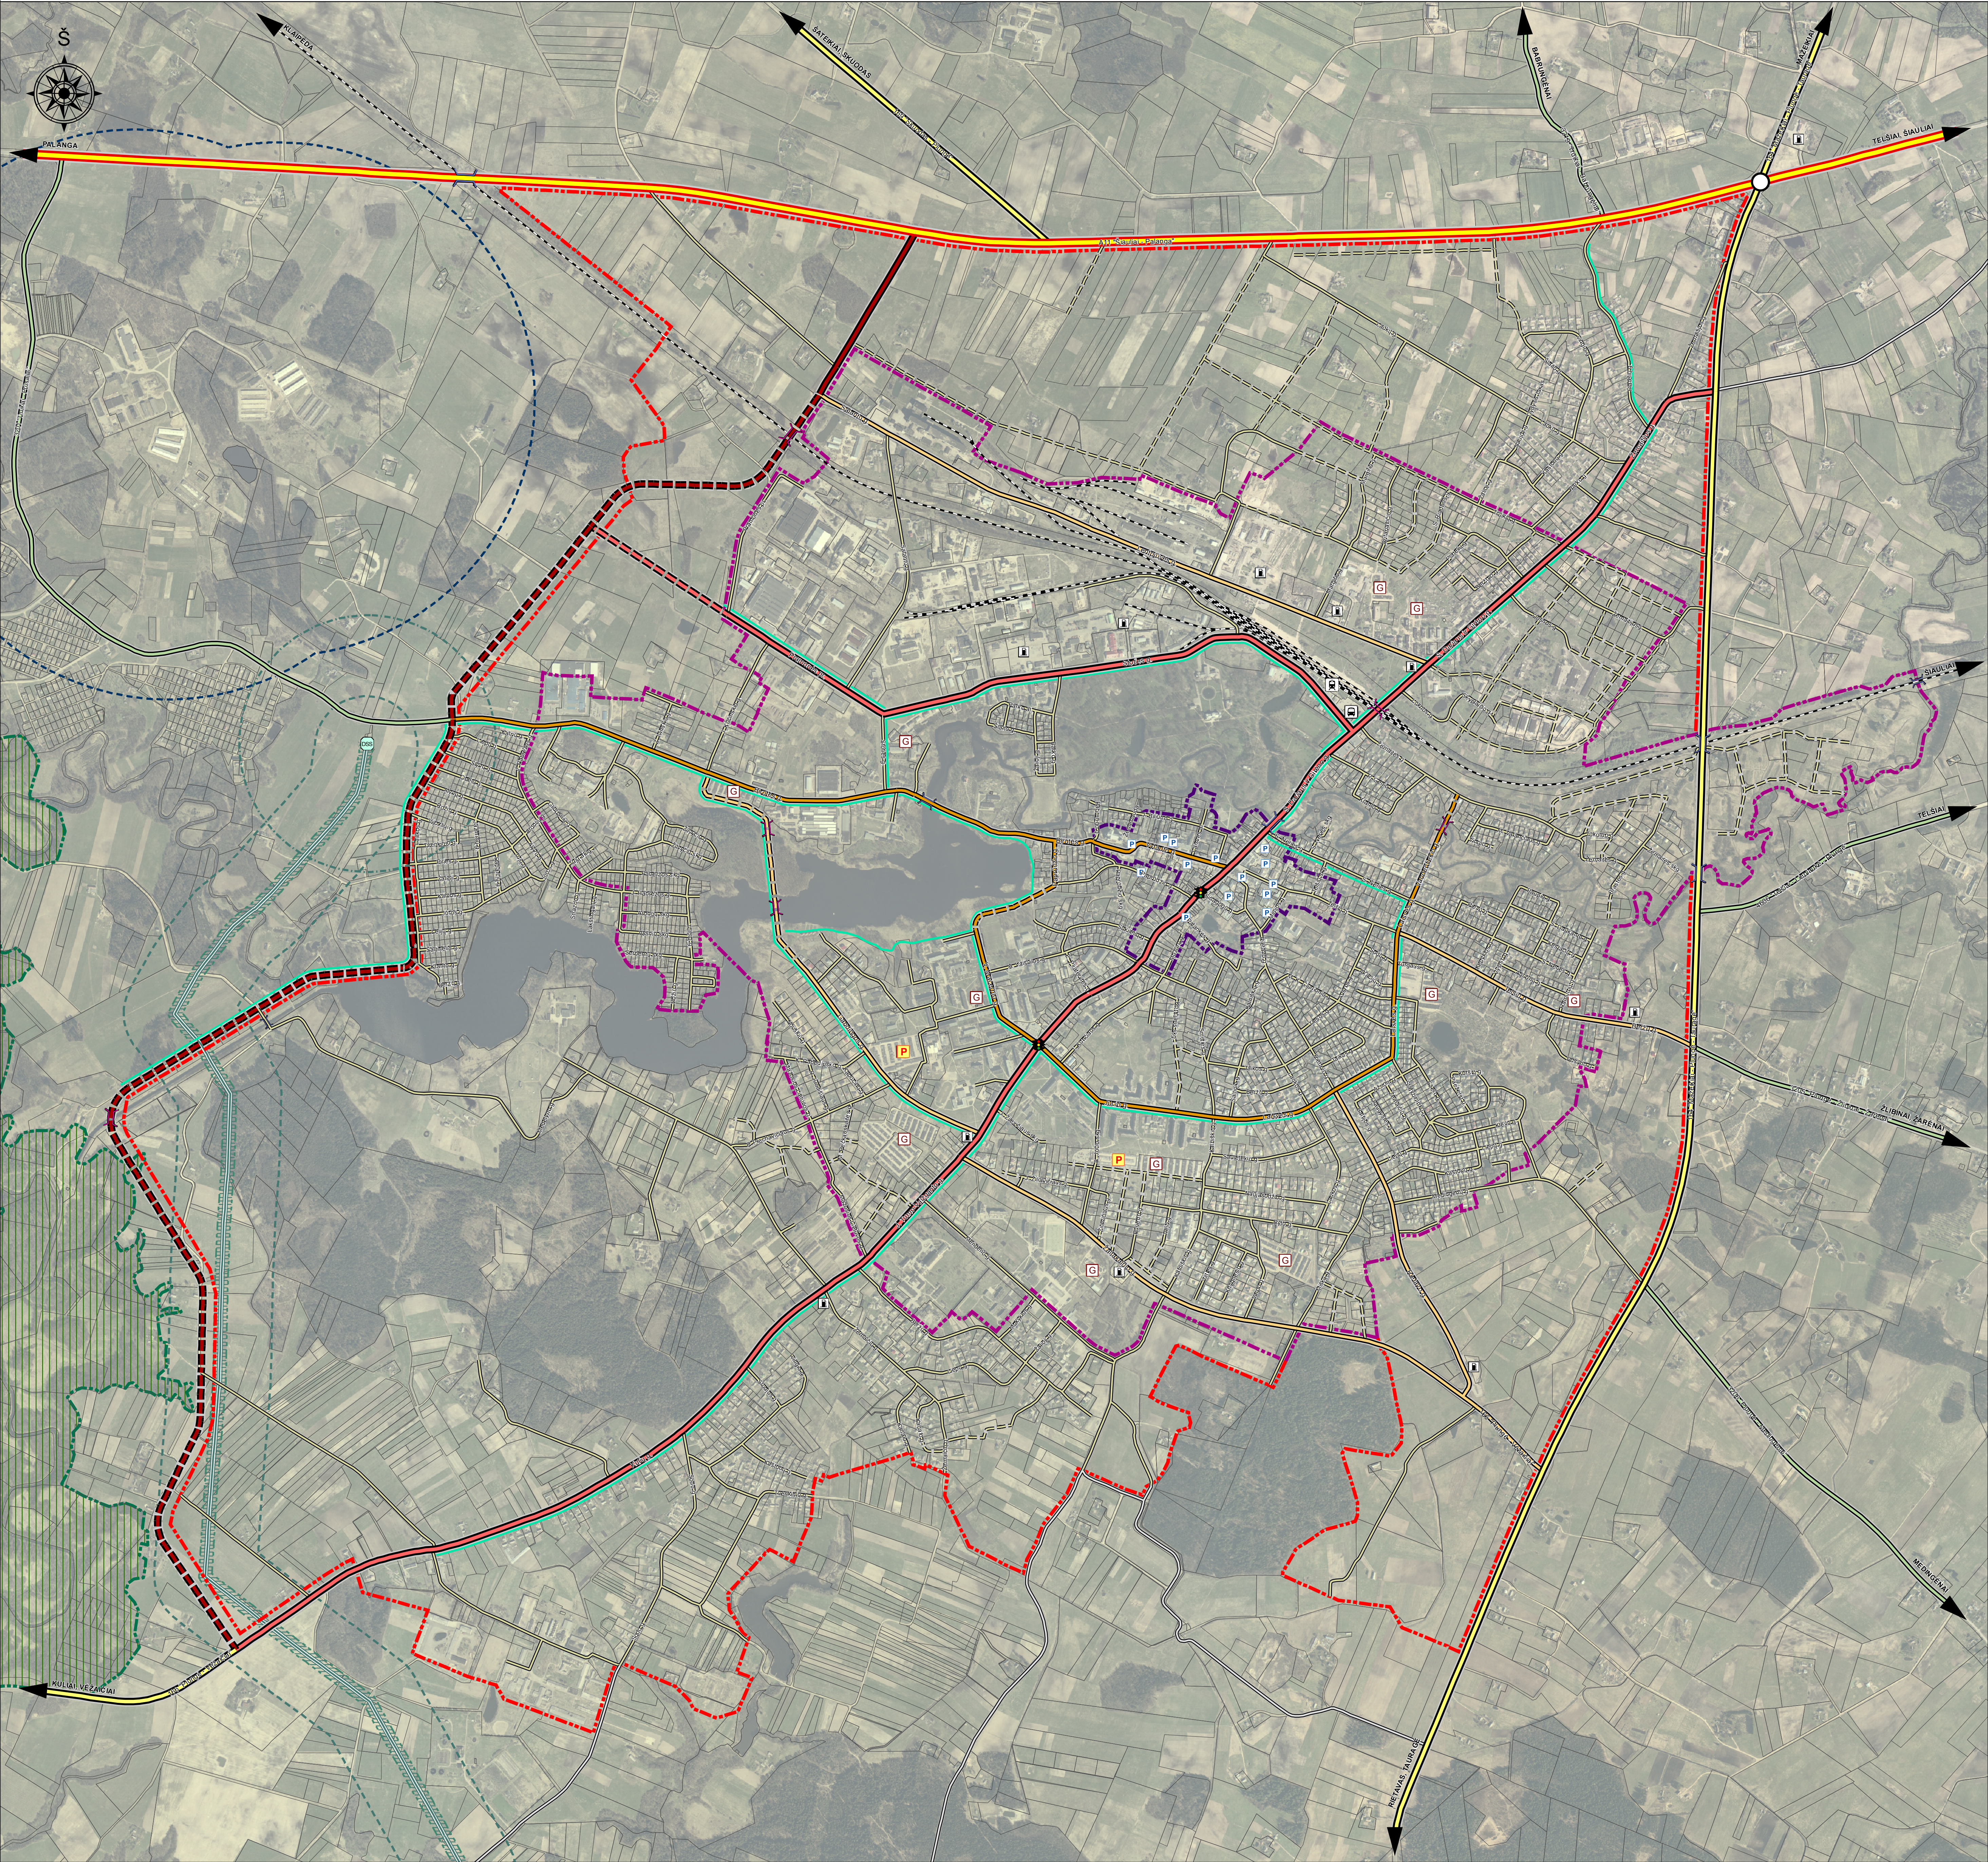

**Sutartiniai ženklai**

**Ribos**

 Esama miesto riba

 Siūloma miesto centrinės dalies riba, vadovaujantis patvirtintu Plungės miesto teritorijos bendruoju planu (Plungės rajono savivaldybės tarybos 2008.07.24 sprendimas Nr. T1-139)

 Siūloma miesto riba, vadovaujantis patvirtintu Plungės miesto teritorijos bendruoju planu (Plungės rajono savivaldybės tarybos 2008.07.24 sprendimas Nr. T1-139)

 Žemės sklypo riba

 Natura 2000 teritorija (buveinių apsaugai svarbi teritorija)

**Esamos gatvės ir keliai**

 B1 kategorijos gatvė

 B2 kategorijos gatvė

 C1 kategorijos gatvė

 C2 kategorijos gatvė

 D kategorijos gatvė

 Magistralinės reikšmės kelias

 Krašto reikšmės kelias

 Rajoninės reikšmės kelias

 Vietinės reikšmės kelias

**Numatomos gatvės**

 B1 kategorijos gatvė

 B2 kategorijos gatvė

 C1 kategorijos gatvė

 C2 kategorijos gatvė

 D kategorijos gatvė

**Kita susisiekimo infrastruktūra**

 Geležinkelis

 Dviračių takas

 Miesto centrinės dalies svarbiausios parkavimo aikštelės

 Garažai

 Garažų konversija į daugiaaukštes parkavimo aikšteles

 Degalinė

 Esamas tiltas/viadukas

 Numatomas tiltas/viadukas/tunelis

 Numatomas pėsčiųjų tiltas/viadukas

 Šviesoforinė sankryža

 Žiedinė sankryža

 Autobusų stotis

 Geležinkelio stotis

**Kita infrastruktūra**

 Magistralinis dujotiekis


 Magistralinio dujotiekio apsaugos zona

 Magistralinio dujotiekio vietovės klasė

 Dujų skirstymo stotis

 Dujų skirstymo stoties apsaugos zona

 Paukštyno sanitarinė apsaugos zona
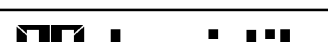
|                                                             |            |                                                                                       |      |                                                                                            |       |      |
|-------------------------------------------------------------|------------|---------------------------------------------------------------------------------------|------|--------------------------------------------------------------------------------------------|-------|------|
| Atestato<br>Nr. 0428                                        |            |  |      | PLUNGĖS MIESTO IR JO PRIEIGŲ<br>TRANSPORTO SRAUTŲ IR INFRASTRUKTŪROS<br>SPECIALUSIS PLANAS |       |      |
| A 610                                                       | Vyr. Arch. | L. Naujokaitis                                                                        | 2010 | KONCEPCIJA, VARIANTAS NR. 3<br>M 1:10 000                                                  | Laida |      |
| 17395                                                       | PV         | G. Minelienė                                                                          | 2010 |                                                                                            |       |      |
| 17681                                                       | PDV        | M. Noreika                                                                            | 2010 |                                                                                            |       |      |
|                                                             |            |                                                                                       |      |                                                                                            |       |      |
|                                                             |            |                                                                                       |      |                                                                                            |       |      |
| Užsakovas:<br>PLUNGĖS RAJONO<br>SAVIVALDYBĖS ADMINISTRACIJA |            |                                                                                       |      | U-0993                                                                                     | Lapas | Lapų |
| I                                                           |            |                                                                                       |      |                                                                                            | 1     | 1    |