


1097872693

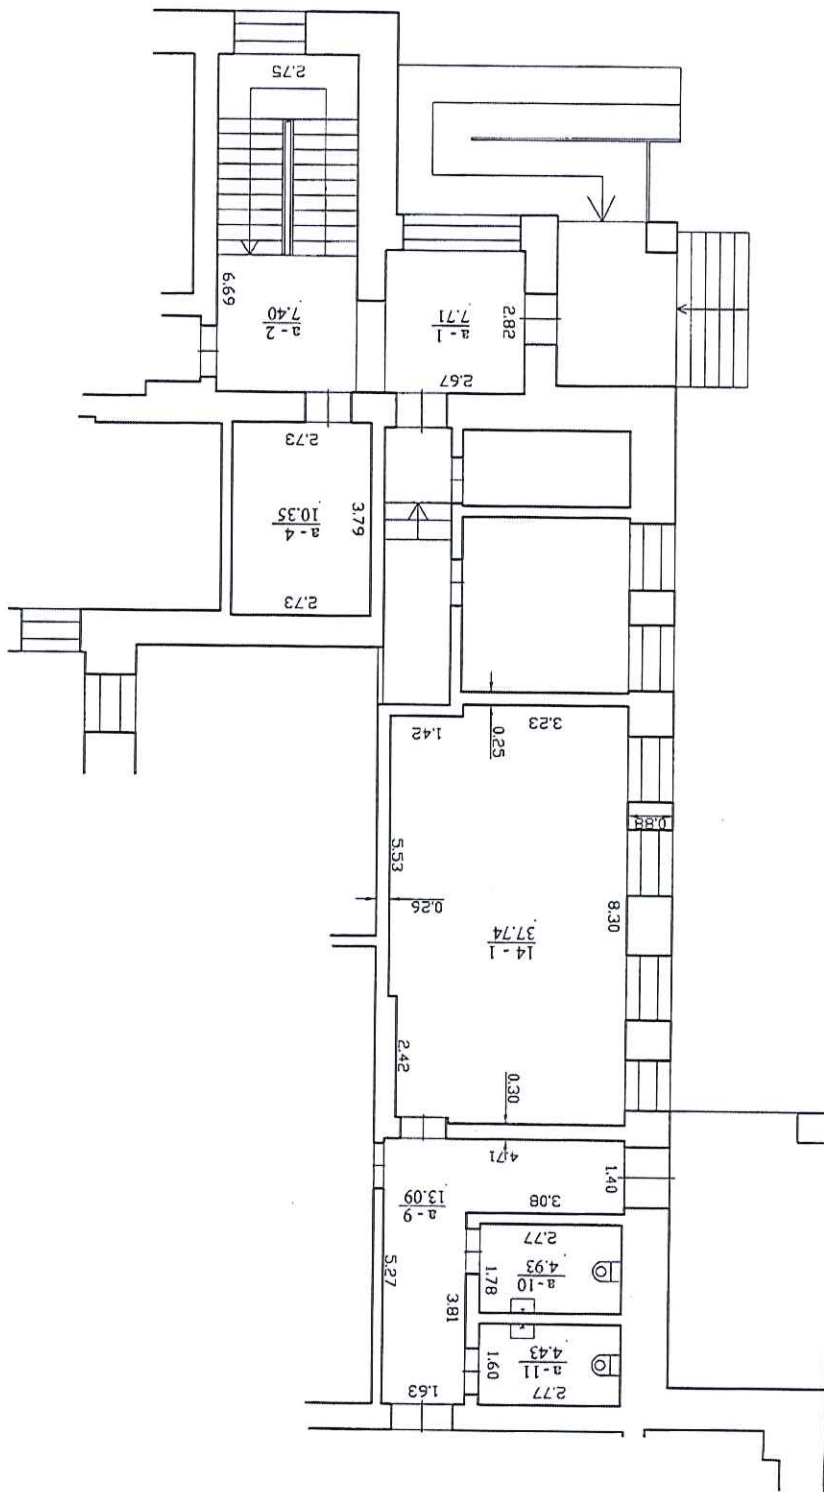

PIRMAS AUKŠTAS



Valstybės įmonė Valstybės žemės fondas, kodas: 120093212, buveinė:
(deklaravimas) adresas: Vilnius, Konstitucijos pr. 23-401

Minimalio kvadratinio plotą Nr.	Paraišius	Vardas ir pavardė
Sk. vadovė	DANUTĖ TVARANAČIENĖ	
Skaitmeninis vadybos pav.	EDVĖNAS STRAUTININKAS	
Specialistė	EGLE BUZYTĖ	
Adresas: Pilies r. sav. Nėraščių k. Liepynų g. 27-14		
Pastato žymėjimo planas	1A2p	
Kadastro duomenų nustatymo data	2018-12-06	
Plano parengimo data	2018-12-06	
Mastelis	1:100	

