
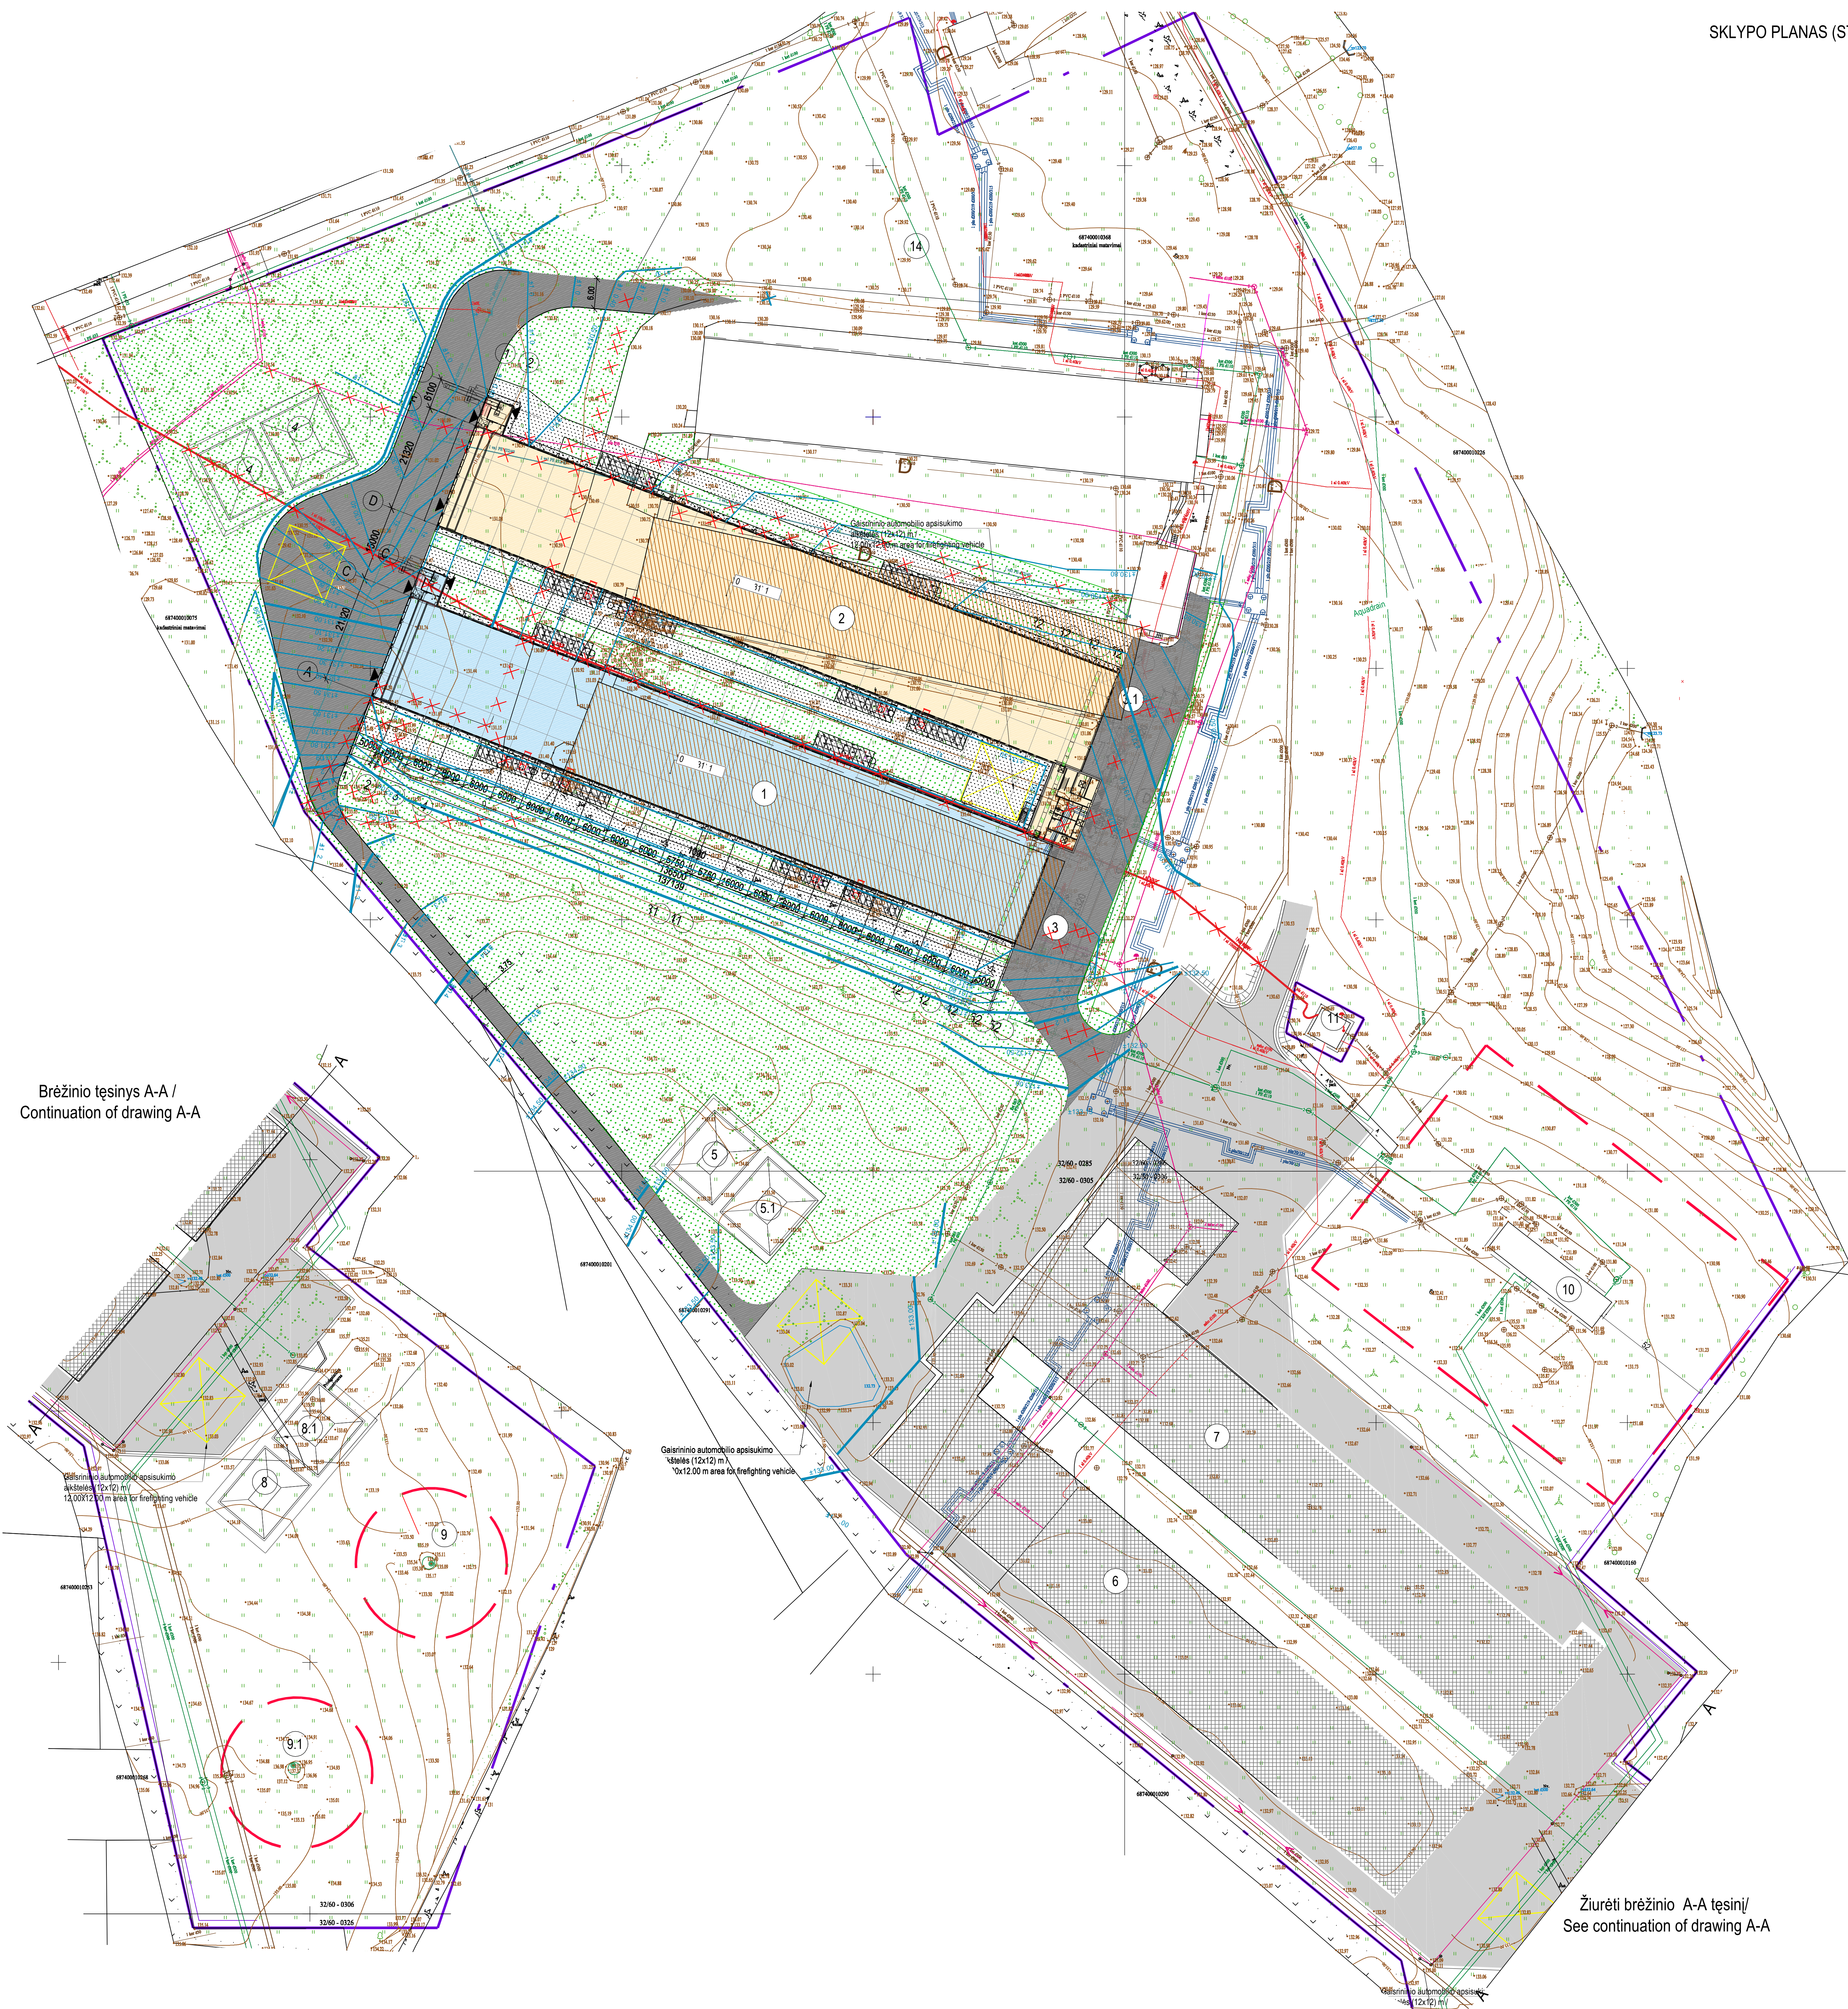


M 1:5000

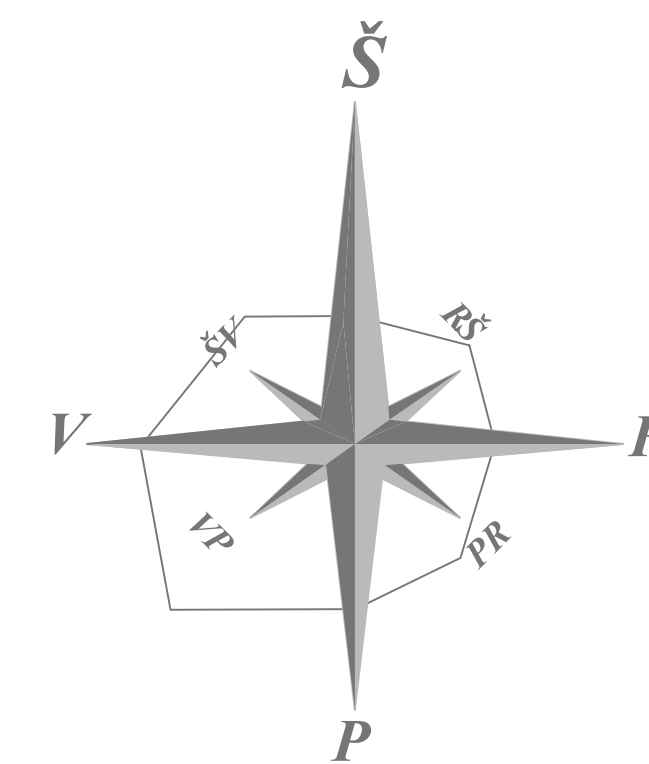

Brėžinio tęsinys A-A /
Continuation of drawing A-A

Žiurėti brėžinio A-A tęsinį/
See continuation of drawing A-A

STATINIŲ IR RENGINIŲ EKSPLIKACIJA / SCHEDULE OF BUILDINGS								
NUMERIS FLANE / NUMBER ON LAYOUT	PASTATO PAVADINIMAS / BUILDING NAME	PASTATO PLOTAS, M ² BUILDING AREA, M ²	BENDRAS PATALPŲ PLOČIAS, M ² TOTAL ROOM AREA, M ²	HMAX NUO 0.00, M /MAX FROM 0.00, M	PASTATO TŪRIS, M ³ BUILDING VOLUME, M ³	STATYBOS RŪŠIS / TYPE OF BUILDING	PASKIRTIS / PURPOSE OF USE	PASTABOS NOTES
1	PAUKŠTĖ / POULTRY HOUSE					rekonstruojama / under reconstruction		
	PRIEŠ / BEFORE	1889.00	1792.48	n.d.	6969.00		P 2.18	
	PO TO / AFTER	3020.00	2950.89	14.25	44935.00		P 2.18	
2	PAUKŠTĖ / POULTRY HOUSE					rekonstruojama / under reconstruction		
	PRIEŠ / BEFORE	1873.00	1949.50		7524.00		P 2.18	
	PO TO / AFTER	3176.00	3212.54	14.25	46005.00		P 2.18	
3.	PAŠARŲ SILOSAS / FEED SILO					Projektuojama / projected		
3.1	PAŠARŲ SILOSAS / FEED SILO					Projektuojama / projected		
4	PRIEŠGAISRINIS TVENKYNIS / FIRE POND	161.00	4.30	4.30	323.00	Projektuojama / projected		Eikvykio tūris / Effective volume 162.00 m ³
4.1	PRIEŠGAISRINIS TVENKYNIS / FIRE POND	161.00	4.30	4.30	323.00	Projektuojama / projected		Eikvykio tūris / Effective volume 162.00 m ³
5	PRIEŠGAISRINIS TVENKYNIS / FIRE POND	161.00	4.30	4.30	323.00	Statoma /under construction		Eikvykio tūris / Effective volume 162.00 m ³
5.1	PRIEŠGAISRINIS TVENKYNIS / FIRE POND	161.00	4.30	4.30	323.00	Statoma /under construction		Eikvykio tūris / Effective volume 162.00 m ³
6	PAUKŠTĖ / POULTRY HOUSE	2979.00	2913.34		3964.00	Statoma /under construction		
7	PAUKŠTĖ SU DARBUOTOJŲ PATALPOMIS IR KULIŠNINIŲ PAKAVIMO PASTATŲ / POULTRY HOUSE WITH PERSONNEL BLOCK AND EGGS PACKAGING BUILDING	3627.80	3593.00	14.30	43868.80	Statoma /under construction		
8	PRIEŠGAISRINIS TVENKYNIS / FIRE POND	161.00	4.30	4.30	323.00	Statoma /under construction		Eikvykio tūris / Effective volume 162.00 m ³
8.1	PRIEŠGAISRINIS TVENKYNIS / FIRE POND	161.00	4.30	4.30	323.00	Statoma /under construction		
9	ARTEIZINIS GRĘŽINYS / WATER WELL					Esama / Existing		
9.1	ARTEIZINIS GRĘŽINYS / WATER WELL					Esama / Existing		
10	SURBLINĖ / PUMPING STATION					Esama, po žeme / Existing, underground		
11	TRANSFORMATORINĖ / TRANSFORMER SUBSTATION					Kitas skydas / Other land plot		
12	PAUKŠTĖ / POULTRY HOUSE	1895.00	1795.54		6242.00	Esama / Existing		

SUTARTINIAI ŽYMĖJIMAI / LEGEND

- | | |
|--|---|
| | SKLĪVUOJI RĪBA / LAND PLOT BOUNDARY |
| | PROJEKTUOJAMĀJĀI STATĪVAI / DESIGNED BUILDINGS |
| | REKONSTRUCIJAMĀJĀI PASTĀTĀI / BUILDINGS UNDER CONSTRUCTION |
| | ESAMĀI STATĪVAI / EXISTING BUILDINGS |
| | STATĪVAI MŪKĀJI / BUILDINGS FOR RECONSTRUCTION |
| | ESAMĀI KELIAI IR PRIVĀZĪVAIMI / EXISTING DRIVEWAYS AND AREAS |
| | STATOMA BETONA DANGA / CONCRETE PAVEMENT UNDER CONSTRUCTION |
| | PROJEKTUOJAMĀJA ATGRIŅDA / DESIGNED CONCRETE APRON |
| | PROJEKTUOJAMĀS PAMĀTAS PO IRENGINIĀS / THE FOUNDATION UNDER THE EQUIPMENT IS BEING DESIGNED |
| | PROJEKTUOJAMĀJA ASFALTO DANGA / ASPHALT PAVEMENT UNDER DESIGN |
| | PROJEKTUOJAMĀJA SKALDĀS DANGA / DESIGNED GRAVEL PAVEMENT |
| | PROJEKTUOJAMĀJA VEĻA / DESIGNED GREEN SURFACE |
| | PROJEKTUOJAMĀI GATVĒS BORTAI / DESIGNED STREET SIDEWALKS |
| | APSAUGOŠS ZONAS RĪBA / PROTECTIVE ZONE BOUNDARY |
| | PĀTEKŠMAI / PASTĀTUS / BUILDING ENTRANCE |
| | ESAMA TVORA / EXISTING FENCE |
| | ESAMA TVORA DEMONTĀVIŅAS / EXISTING FENCE FOR DEMOLITION OR MOVE |
- TĪNĒKLĪ ŠĪKĻĒMAS ARĀ DEMONTĀVIŅOS / RAISING OR DISMANTLING NETS
- | | |
|--|---------------------------------|
| | DRENAŽS / DRAINAGE |
| | ŪKĻO NĪUTĒKOS / FARM WASTEWATER |
| | VĀDENTĒKĪS / WATER PIPELINE |
| | 0,4 KV KABELIS / 0,4 KV CABLE |
| | 10 KV KABELIS / 10 KV CABLE |
| | ŠĪLUMĒNE TRĀSA / HEATING LINE |

[illegible]