SKLYPO PLANAS (STATINIŲ IŠDĖSTYMO PLANAS) / PLOT PLAN (BUILDING LAYOUT PLAN)

M 1:5000

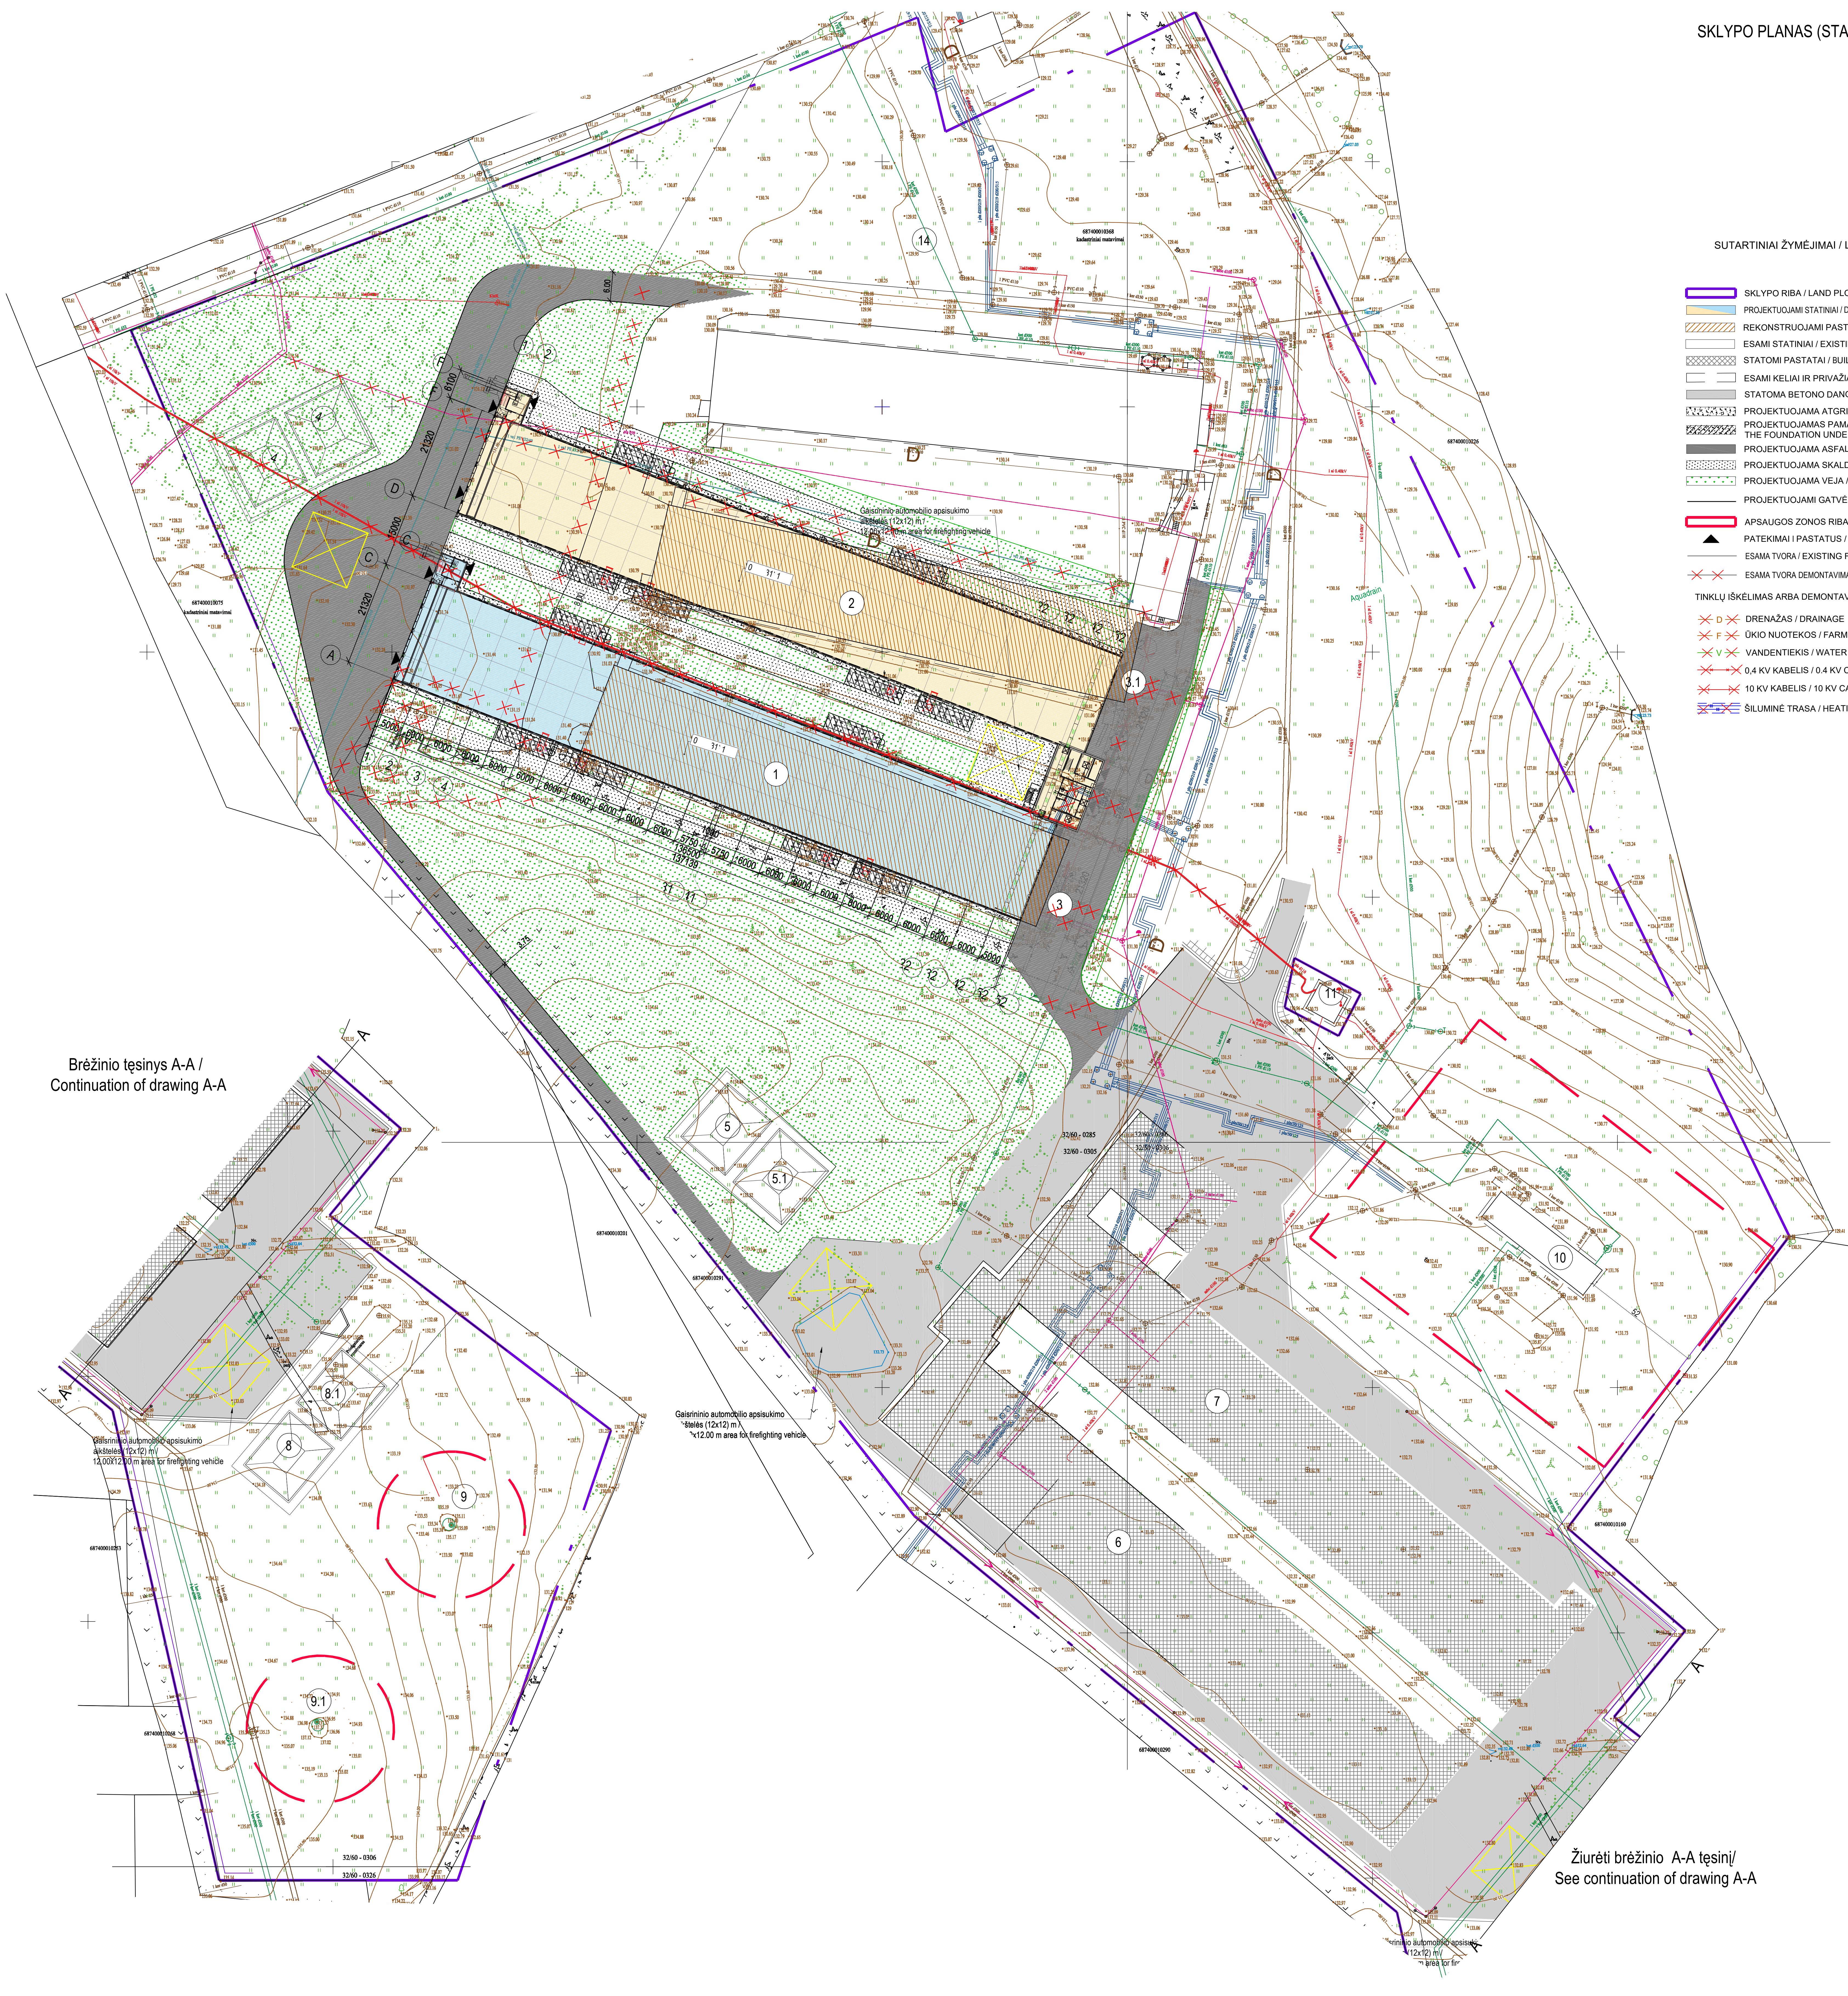

Brėžinio tęsinys A-A /
Continuation of drawing A-A

Žiurėti brėžinio A-A tęsinį/
See continuation of drawing A-A

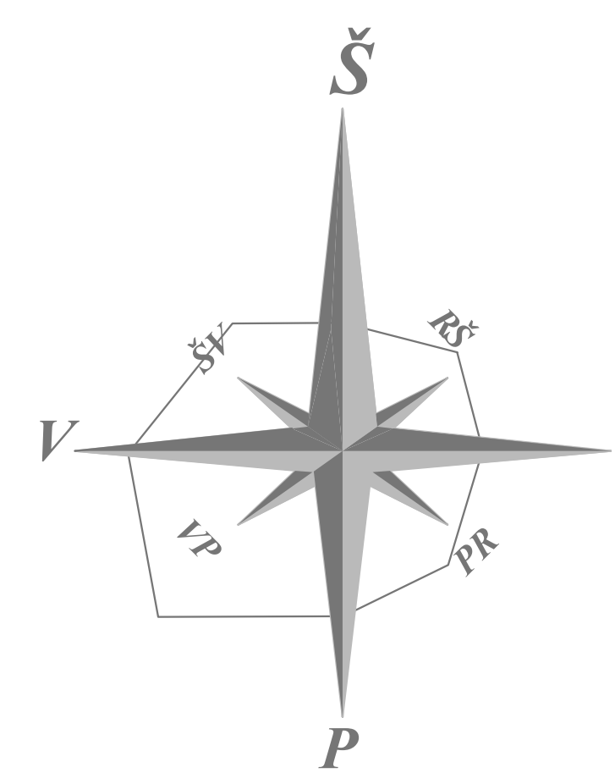

SUTARTINIAI ŽYMĖJIMAI / LEGEND

- ▭ SKLYPO RIBA / LAND PLOT BOUNDARY
- ▭ PROJEKTUOJAMI STATINIAI / DESIGNED BUILDINGS
- ▨ REKONSTRUOJAMI PASTATAI /BUILDINGS UNDER CONSTRUCTION
- ▭ ESAMI STATINIAI / EXISTING BUILDINGS
- ▩ STATOMI PASTATAI / BUILDINGS FOR RECONSTRUCTION
- ▭ ESAMI KELIAI IR PRIVAŽIAVIMAI / EXISTING DRIVEWAYS AND AREAS
- ▭ STATOMA BETONO DANGA / CONCRETE PAVEMENT UNDER CONSTRUCTION
- ▨ PROJEKTUOJAMA ATGRINDA / DESIGNED CONCRETE APRON
- ▩ PROJEKTUOJAMAS PAMATAS PO ĮRENGINIAIS / THE FOUNDATION UNDER THE EQUIPMENT IS BEING DESIGNED
- ■ PROJEKTUOJAMA ASFALTO DANGA / ASPHALT PAVEMENT UNDER DESIGN
- ▨ PROJEKTUOJAMA SKALDOS DANGA / DESIGNED GRAVEL PAVEMENT
- ▨ PROJEKTUOJAMA VEJA / DESIGNED GREEN SURFACE
- — PROJEKTUOJAMI GATVĖS BORTAI / DESIGNED STREET SIDEWALLS
- ▭ APSAUGOS ZONOS RIBA / PROTECTIVE ZONE BOUNDARY
- ▲ PATEKIMAI Į PASTATUS / BUILDING ENTRANCE
- — ESAMA TVORA / EXISTING FENCE
- ✕ ✕ ESAMA TVORA DEMONTAVIMAS / EXISTING FENCE FOR DEMOLITION OR MOVE

TINKLŲ IŠKĖLIMAS ARBA DEMONTAVIMOS / RAISING OR DISMANTLING NETS

- ✕ D ✕ DRENAŽAS / DRAINAGE
- ✕ F ✕ ŪKIO NUOTEKOS / FARM WASTEWATER
- ✕ V ✕ VANDENTIEKIS / WATER PIPELINE
- ✕ ✕ 0,4 KV KABELIS / 0.4 KV CABLE
- ✕ ✕ 10 KV KABELIS / 10 KV CABLE
- ✕ ✕ ŠILUMINĖ TRASA / HEATING LINE

STATINIŲ IR ĮRENGINIŲ EKSPLIKACIJA / SCHEDULE OF BUILDINGS

NUMERIS PLANE / NUMBER ON LAYOUT	PASTATO PAVADINIMAS / BUILDING NAME	PASTATO PLOTAS, M² / BUILDING AREA, M²	BENDRAS PATALPŲ PLOTAS, M² / TOTAL ROOM AREA, M²	HMAX NUO 0,00, M / HMAX FROM 0.00, M	PASTATO TŪRIS, M³ / BUILDING VOLUME, M³	STATYBOS RŪŠIS / TYPE OF BUILDING	PASKIRTIS / PURPOSE OF USE	PASTABOS / NOTES
1	PAUKŠTIDĖ / POULTRY HOUSE					rekonstruojama / under reconstruction		
	PRIEŠ / BEFORE	1889.00	1792.48	n.d.	6969.00		P.2.18	
	PO TO / AFTER	3020.00	2950.89	14.25	44935.00		P.2.18	
2	PAUKŠTIDĖ / POULTRY HOUSE					rekonstruojama / under reconstruction		
	PRIEŠ / BEFORE	1873.00	1949.50		7524.00		P.2.18	
	PO TO / AFTER	3176.00	3212.54	14.25	46005.00		P.2.18	
3.	PAŠARŲ SILOSAS / FEED SILO					Projektuojama / projected		
3.1	PAŠARŲ SILOSAS / FEED SILO					Projektuojama / projected		
4	PRIEŠGAISRINIS TVENKINYS / FIRE POND	161.00		4.30	323.00	Projektuojama / projected		Efektyvus tūris / Effective volume 162.00 m3
4.1	PRIEŠGAISRINIS TVENKINYS / FIRE POND	161.00		4.30	323.00	Projektuojama / projected		Efektyvus tūris / Effective volume 162.00 m3
5	PRIEŠGAISRINIS TVENKINYS / FIRE POND	161.00		4.30	323.00	Statoma / under construction		Efektyvus tūris / Effective volume 162.00 m3
5.1	PRIEŠGAISRINIS TVENKINYS / FIRE POND	161.00		4.30	323.00	Statoma / under construction		Efektyvus tūris / Effective volume 162.00 m3
6	PAUKŠTIDĖ / POULTRY HOUSE	2979.00	2913.34		39644.00	Statoma / under construction		
7	PAUKŠTIDĖ SU DARBUOTOJŲ PATALPOMIS IR KIAUŠINIŲ PAKAVIMO PASTATU / POULTRY HOUSE WITH PERSONNEL BLOCK AND EGGS PACKAGING BUILDING	3627.80	3593.00	14.30	43888.80	Statoma / under construction		
8	PRIEŠGAISRINIS TVENKINYS / FIRE POND	161.00		4.30	323.00	Statoma / under construction		Efektyvus tūris / Effective volume 162.00 m3
8.1	PRIEŠGAISRINIS TVENKINYS / FIRE POND	161.00		4.30	323.00	Statoma / under construction		
9	ARTEZINIS GRĘŽINYS / WATER WELL					Esama / Existing		
9.1	ARTEZINIS GRĘŽINYS / WATER WELL					Esama / Existing		
10	SIURBLINĖ / PUMPING STATION					Esama, po žeme / Existing, underground		
11	TRANSFORMATORINĖ / TRANSFORMER SUBSTATION					Kitas sklypas / Other land plot		
12	PAUKŠTIDĖ / POULTRY HOUSE	1895.00	1795.54		6242.00	Esama / Existing		

DANGŲ KIEKIŲ ŽINIARAŠTIS /COATING QUANTITY BULLETIN

NR.	DANGOS PAVADINIMAS	MATO VNT.	KIEKIS VISO
1.	PROJEKTUOJAMA ASFALTO DANGA / ASPHALT PAVEMENT UNDER DESIGN	m²	4036.0
2.	PROJEKTUOJAMI GATVĖS BORTAI /DESIGNED STREET SIDEWALLS	m	797.0
2.	PROJEKTUOJAMA SKALDOS DANGA / DESIGNED GRAVEL PAVEMENT	m²	1648.0
3.	PROJEKTUOJAMA ATGRINDA / DESIGNED CONCRETE APRON	m²	485.0
4.	PROJEKTUOJAMAS PAMATAS PO ĮRENGINIAIS / THE FOUNDATION UNDER THE EQUIPMENT IS BEING DESIGNED	m²	510.0
5.	PROJEKTUOJAMA VEJA / DESIGNED GRASS	m²	13714.0

0	2025.10	STATYBĄ LEIDŽIANČIAM DOKUMENTUI GAUTI IR STATYBAI	
LAIDA	IŠLEIDIMO DATA	LAIDOS STATUSAS IR IŠLEIDIMO PRIEŽASTIS	ARCHYVO REG. NR.A005701 ŽYMĖJIMAS: 2506-LT-PLU23-PP-SP_0
GENERALINIS PROJEKTO RENGĖJAS	SEP JSC "SILTUMELEKTROPROJEKTS" LV40003299454		STATINIO PROJEKTO PAVADINIMAS DVIEJŲ ŽEMĖS ŪKIO PASKIRTIES PASTATŲ GYVŪNAMS AUGINTI (PAUKŠTIDŽIŲ-UNIKALŪS NR.6898-2007-1322 IR 6898-2007-1333) VYTURIO G. 15, KAUŠĖNŲ K. NAUSODŽIO SEN., PLUNGĖS RAJ. SAV., REKONSTRAVIMO PROJEKTAS
	Projekto vadovas	K. Pereshytkin	
			STATINIO NUMERIS IR PAVADINIMAS ŽEMĖS ŪKIO PASKIRTIES PASTATAI GYVŪNAMS AUGINTI (PAUKŠTIDĖS NR. 1 IR NR. 2)
KVALIFIKACIJOS DOKUMENTO NUMERIS	SPB UAB "STATINIŲ PROJEKTAVIMO BIURAS" ZIKARO 41a ,PANEVĖŽYS TEL.+37067177360		DOKUMENTO PAVADINIMAS SKLYPO SUTVARKYMO (APLINKOS TVARKYMO, ŽELDINIMO) PLANAS SITE MANAGEMENT (ENVIRONMENTAL MANAGEMENT, PLANTING) PLAN Mastelis 1:500
1856	Projekto vadovas	R. Pilkauskas	
A101	Projekto dalies vadovas	V.Undzėnas	
KALBA LT	STATYTOJAS/UŽSAKOVAS LIT EGG, UAB LT100012496715		DOKUMENTO ŽYMUO 2506-LT-PLU23-PP-SP-4 LAPAS SP-04 LAPŲ 1