SITUACIJOS SCHEMA

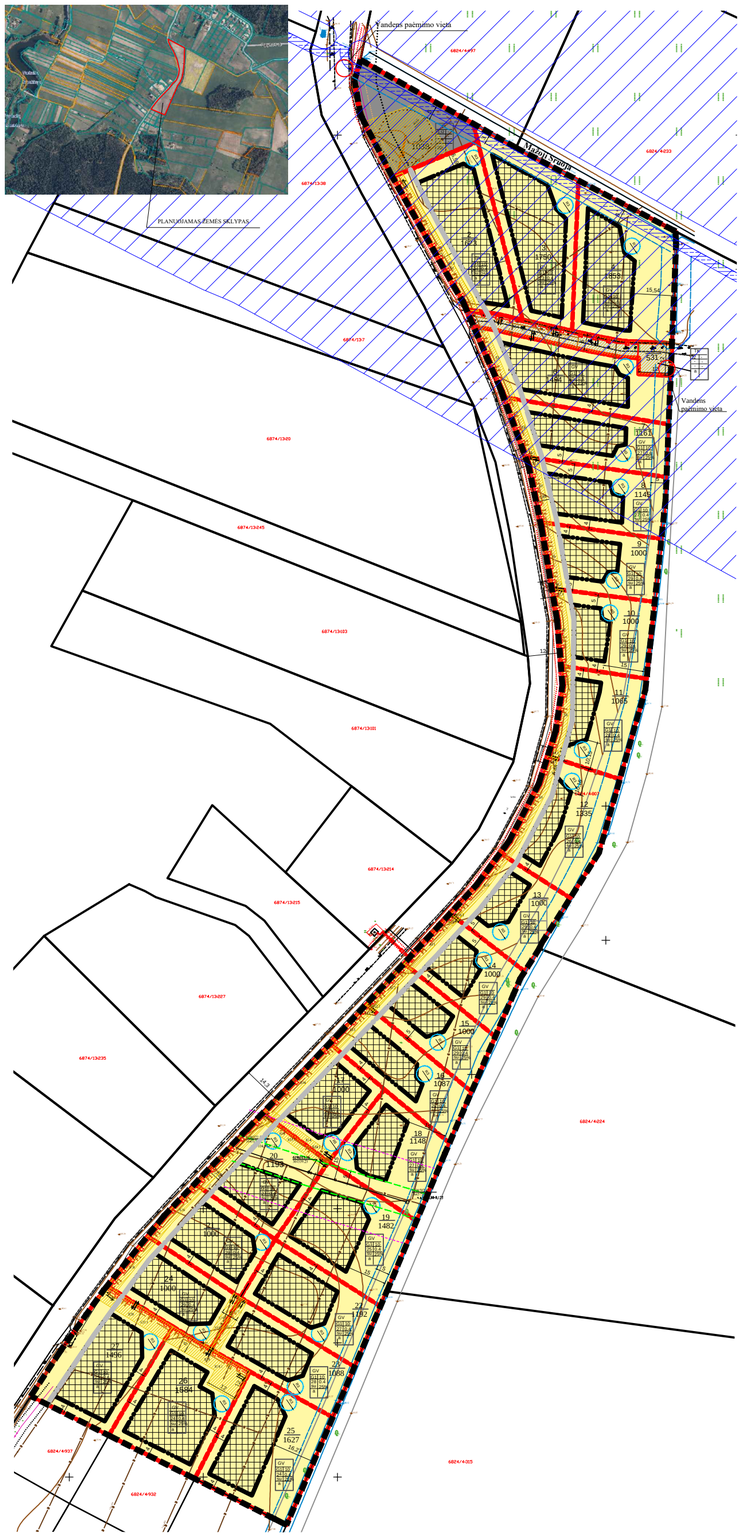

TERITORIJOS NAUDOJIMO REGLAMENTŲ APRAŠOMOJI LENTELĖ

Teritorijos gyv. skaičiai ha	Žemės sklypo gyv. skaičiai ha	Žemės sklypo gyv. skaičiai proc.	Teritorijos naudojimo reglamentas									Papildomi reglamentai			
			teritorijos naudojimo tipas	pagrindinė žemės naudojimo paskirtis	Įtemės sklypo naudojimo būdas (būdai)	Leidžiamasis pastatų aukštis		Leidžiamasis užstatymo tankumas, %	Leidžiamasis užstatytosios teritorijos želdinių tankis	Užstatymo tipas	Galimi žemės sklypų dydžiai		pėsčiųjų ir dviračių takų ir želdinių teritorija dalys, %	Statinių paskyrys	pastatų aukščių skaičius	Kiti reglamentai	Servitutai
						nuo žemės paviršiaus, m	didžiausi, m				mažiausi, m²	didžiausi, m²					
1	1038		Kita (KT)	Susisiekimo ir inžinerinių komunikacijų aptarnavimo objektų, kitos paskirties (I2)	–	–	-	-	-	–	–	–	20,-	Susisiekimo komunikacijos, inžinerinės trektai	–	Kelių apsaugos zona (III skyrius, antrasis skirsnis) Vandens tiekimo ir nuotekų, paviršinių nuotekų tvarkymo infrastruktūros apsaugos zonos (III skyrius, dešiniasis skirsnis) Elektrosnių ryšių tinklų elektromsnių ryšių infrastruktūros apsaugos zonos(III skyrius, vienuolikinis skirsnis) Elektrosnio tinklų apsaugos zonos (III skyrius, kairiosios skirsnis) Melioruotos žemės ir melioracijos statinių apsaugos zonos (VI skyrius, antrosis skirsnis) Paviršinių vandens telkinių pakrantės apsaugos juostos (VI skyrius, aštuntasis skirsnis) Paviršinių vandens telkinių apsaugos zona (VI skyrius, septintasis skirsnis)	Servitutas (S)- teisė tiesti, nuasdot, aptarnauti poleinnės, antžemines komunikacijas (turnasgamtės dalikas), plotas - 0,0204 ha Servitutas (S1.1) - teisė valiuosti transporto priemonesms, naudotis pėsčiųjų taka (turnasgamtės dalikas), plotas - 0,0051 ha S1- teisė tiesti, nuasdot, aptarnauti poleinnės, antžemines komunikacijas (turnasgamtės dalikas)
2	1623		Vienbučių ir dvibučių gyvenamųjų pastatų teritorija (GV)	Kita (KT)	Vienbučių, dvibučių gyvenamųjų pastatų statybai(G1)	10	115.00	24	0.40	Sodybinis užstatymas	–	–	25	2 aukštai gaišma masanda	6.1. Gyvenamosios paskirties (vieno butų) pastatai 6.2. Gyvenamosios paskirties (dvejų butų) pastatai 7.17 Pagalbinio ūkio paskirties pastatai 9. Inžinerinai trektai	Kelių apsaugos zona (III skyrius, antrosis skirsnis) Vandens tiekimo ir nuotekų, paviršinių nuotekų tvarkymo infrastruktūros apsaugos zonos (III skyrius, dešiniasis skirsnis) Elektrosnių ryšių tinklų elektromsnių ryšių infrastruktūros apsaugos zonos(III skyrius, vienuolikinis skirsnis) Elektrosnio tinklų apsaugos zonos (III skyrius, kairiosios skirsnis) Melioruotos žemės ir melioracijos statinių apsaugos zonos (VI skyrius, antrosis skirsnis) Paviršinių vandens telkinių pakrantės apsaugos juostos (VI skyrius, aštuntasis skirsnis) Paviršinių vandens telkinių apsaugos zona (VI skyrius, septintasis skirsnis)	S1- teisė tiesti, nuasdot, aptarnauti poleinnės, antžemines komunikacijas (turnasgamtės dalikas), plotas - 0,0231 ha Servitutas-teisė tiesti, nuasdot, aptarnauti poleinnės, antžemines komunikacijas (turnasgamtės dalikas) S1.1- teisė valiuosti transporto priemonesms, naudotis pėsčiųjų taka (turnasgamtės dalikas)
3	1750		Vienbučių ir dvibučių gyvenamųjų pastatų teritorija (GV)	Kita (KT)	Vienbučių, dvibučių gyvenamųjų pastatų statybai(G1)	10	115.00	23	0.40	Sodybinis užstatymas	–	–	25	2 aukštai gaišma masanda	6.1. Gyvenamosios paskirties (vieno butų) pastatai 6.2. Gyvenamosios paskirties (dvejų butų) pastatai 7.17 Pagalbinio ūkio paskirties pastatai 9. Inžinerinai trektai	Poluminio vandens vandenvietės ir jų apsaugos zonos (VI skyrius, vienuolikinis skirsnis) Vandens tiekimo ir nuotekų, paviršinių nuotekų tvarkymo infrastruktūros apsaugos zonos (III skyrius, dešiniasis skirsnis) Elektrosnių ryšių tinklų elektromsnių ryšių infrastruktūros apsaugos zonos(III skyrius, vienuolikinis skirsnis) Elektrosnio tinklų apsaugos zonos (III skyrius, kairiosios skirsnis) Melioruotos žemės ir melioracijos statinių apsaugos zonos (VI skyrius, antrosis skirsnis) Paviršinių vandens telkinių pakrantės apsaugos juostos (VI skyrius, aštuntasis skirsnis) Paviršinių vandens telkinių apsaugos zona (VI skyrius, septintasis skirsnis)	Servitutas- teisė tiesti, nuasdot, aptarnauti poleinnės, antžemines komunikacijas (turnasgamtės dalikas) Servitutas- teisė valiuosti transporto priemonesms, naudotis pėsčiųjų taka (vieštapatsigaišto dalikas)
4	1853		Vienbučių ir dvibučių gyvenamųjų pastatų teritorija (GV)	Kita (KT)	Vienbučių, dvibučių gyvenamųjų pastatų statybai(G1)	10	115.00	23	0.40	Sodybinis užstatymas	–	–	25	2 aukštai gaišma masanda	6.1. Gyvenamosios paskirties (vieno butų) pastatai 6.2. Gyvenamosios paskirties (dvejų butų) pastatai 7.17 Pagalbinio ūkio paskirties pastatai 9. Inžinerinai trektai	Vandens tiekimo ir nuotekų, paviršinių nuotekų tvarkymo infrastruktūros apsaugos zonos (III skyrius, dešiniasis skirsnis) Elektrosnio tinklų apsaugos zonos (III skyrius, kairiosios skirsnis) Melioruotos žemės ir melioracijos statinių apsaugos zonos (VI skyrius, antrosis skirsnis) Paviršinių vandens telkinių pakrantės apsaugos juostos (VI skyrius, aštuntasis skirsnis) Paviršinių vandens telkinių apsaugos zona (VI skyrius, septintasis skirsnis) Poluminio vandens vandenvietės apsaugos zonos (VI skyrius, vienuolikinis skirsnis)	Servitutas- teisė tiesti, nuasdot, aptarnauti poleinnės, antžemines komunikacijas (turnasgamtės dalikas) Servitutas- teisė valiuosti transporto priemonesms, naudotis pėsčiųjų taka (vieštapatsigaišto dalikas)
5	531		Inžinerinės infrastruktūros koridorius (TK)	Susisiekimo ir inžinerinių trektų koridorių teritorija (I2)	–	–	-	-	-	–	–	–	–	Susisiekimo komunikacijos, inžinerinės trektai		Vandens tiekimo ir nuotekų, paviršinių nuotekų tvarkymo infrastruktūros apsaugos zonos (III skyrius, dešiniasis skirsnis) Elektrosnio tinklų apsaugos zonos (III skyrius, kairiosios skirsnis) Melioruotos žemės ir melioracijos statinių apsaugos zonos (VI skyrius, antrosis skirsnis) Paviršinių vandens telkinių apsaugos zona (VI skyrius, septintasis skirsnis)	S2- teisė tiesti, nuasdot, aptarnauti poleinnės, antžemines komunikacijas (turnasgamtės dalikas), plotas - 0,0531 ha S2.1- teisė valiuosti transporto priemonesms, naudotis pėsčiųjų taka (turnasgamtės dalikas), plotas -0,0531 ha Servitutas- teisė tiesti, nuasdot, aptarnauti poleinnės, antžemines komunikacijas (vieštapatsigaišto dalikas) Servitutas- teisė valiuosti transporto priemonesms, naudotis pėsčiųjų taka (vieštapatsigaišto dalikas)
6	1464		Vienbučių ir dvibučių gyvenamųjų pastatų teritorija (GV)	Kita (KT)	Vienbučių, dvibučių gyvenamųjų pastatų statybai(G1)	10	115.00	25	0.40	Sodybinis užstatymas	–	–	25	2 aukštai gaišma masanda	6.1. Gyvenamosios paskirties (vieno butų) pastatai 6.2. Gyvenamosios paskirties (dvejų butų) pastatai 7.17 Pagalbinio ūkio paskirties pastatai 9. Inžinerinai trektai	Kelių apsaugos zona (III skyrius, antrosis skirsnis) Vandens tiekimo ir nuotekų, paviršinių nuotekų tvarkymo infrastruktūros apsaugos zonos (III skyrius, dešiniasis skirsnis) Elektrosnių ryšių tinklų elektromsnių ryšių infrastruktūros apsaugos zonos (III skyrius, vienuolikinis skirsnis) Elektrosnio tinklų apsaugos zonos (III skyrius, kairiosios skirsnis) Melioruotos žemės ir melioracijos statinių apsaugos zonos (VI skyrius, antrosis skirsnis) Paviršinių vandens telkinių apsaugos zona (VI skyrius, septintasis skirsnis) Poluminio vandens vandenvietės apsaugos zonos (VI skyrius, vienuolikinis skirsnis)	S3- teisė tiesti, nuasdot, aptarnauti poleinnės, antžemines komunikacijas (turnasgamtės dalikas), plotas - 0,0114 ha Servitutas- teisė tiesti, nuasdot, aptarnauti poleinnės, antžemines komunikacijas (vieštapatsigaišto dalikas) Servitutas- teisė valiuosti transporto priemonesms, naudotis pėsčiųjų taka (vieštapatsigaišto dalikas)
7	1161		Vienbučių ir dvibučių gyvenamųjų pastatų teritorija (GV)	Kita (KT)	Vienbučių, dvibučių gyvenamųjų pastatų statybai(G1)	10	117.00	27	0.40	Sodybinis užstatymas	–	–	25	2 aukštai gaišma masanda	6.1. Gyvenamosios paskirties (vieno butų) pastatai 6.2. Gyvenamosios paskirties (dvejų butų) pastatai 7.17 Pagalbinio ūkio paskirties pastatai 9. Inžinerinai trektai	Kelių apsaugos zona (III skyrius, antrosis skirsnis) Vandens tiekimo ir nuotekų, paviršinių nuotekų tvarkymo infrastruktūros apsaugos zonos (III skyrius, dešiniasis skirsnis) Elektrosnių ryšių tinklų elektromsnių ryšių infrastruktūros apsaugos zonos (III skyrius, vienuolikinis skirsnis) Elektrosnio tinklų apsaugos zonos (III skyrius, kairiosios skirsnis) Melioruotos žemės ir melioracijos statinių apsaugos zonos (VI skyrius, antrosis skirsnis) Paviršinių vandens telkinių apsaugos zona (VI skyrius, septintasis skirsnis) Poluminio vandens vandenvietės apsaugos zonos (VI skyrius, vienuolikinis skirsnis)	S4- teisė tiesti, nuasdot, aptarnauti poleinnės, antžemines komunikacijas (turnasgamtės dalikas), plotas - 0,0061 ha S4.1- teisė valiuosti transporto priemonesms, naudotis pėsčiųjų taka (turnasgamtės dalikas), plotas -0,0014 ha Servitutas- teisė tiesti, nuasdot, aptarnauti poleinnės, antžemines komunikacijas (vieštapatsigaišto dalikas) Servitutas- teisė valiuosti transporto priemonesms, naudotis pėsčiųjų taka (vieštapatsigaišto dalikas)
8	1145		Vienbučių ir dvibučių gyvenamųjų pastatų teritorija (GV)	Kita (KT)	Vienbučių, dvibučių gyvenamųjų pastatų statybai(G1)	10	117.00	27	0.40	Sodybinis užstatymas	–	–	25	2 aukštai gaišma masanda	6.1. Gyvenamosios paskirties (vieno butų) pastatai 6.2. Gyvenamosios paskirties (dvejų butų) pastatai 7.17 Pagalbinio ūkio paskirties pastatai 9. Inžinerinai trektai	Kelių apsaugos zona (III skyrius, antrosis skirsnis) Vandens tiekimo ir nuotekų, paviršinių nuotekų tvarkymo infrastruktūros apsaugos zonos (III skyrius, dešiniasis skirsnis) Elektrosnių ryšių tinklų elektromsnių ryšių infrastruktūros apsaugos zonos (III skyrius, vienuolikinis skirsnis) Elektrosnio tinklų apsaugos zonos (III skyrius, kairiosios skirsnis) Melioruotos žemės ir melioracijos statinių apsaugos zonos (VI skyrius, antrosis skirsnis) Paviršinių vandens telkinių apsaugos zona (VI skyrius, septintasis skirsnis) Poluminio vandens vandenvietės apsaugos zonos (VI skyrius, vienuolikinis skirsnis)	S5- teisė tiesti, nuasdot, aptarnauti poleinnės, antžemines komunikacijas (turnasgamtės dalikas), plotas - 0,0100 ha S5.1- teisė valiuosti transporto priemonesms, naudotis pėsčiųjų taka (turnasgamtės dalikas), plotas -0,0013 ha Servitutas- teisė tiesti, nuasdot, aptarnauti poleinnės, antžemines komunikacijas (vieštapatsigaišto dalikas) Servitutas- teisė valiuosti transporto priemonesms, naudotis pėsčiųjų taka (vieštapatsigaišto dalikas)
9	1000		Vienbučių ir dvibučių gyvenamųjų pastatų teritorija (GV)	Kita (KT)	Vienbučių, dvibučių gyvenamųjų pastatų statybai(G1)	10	118.50	29	0.40	Sodybinis užstatymas	–	–	25	2 aukštai gaišma masanda	6.1. Gyvenamosios paskirties (vieno butų) pastatai 6.2. Gyvenamosios paskirties (dvejų butų) pastatai 7.17 Pagalbinio ūkio paskirties pastatai 9. Inžinerinai trektai	Kelių apsaugos zona (III skyrius, antrosis skirsnis) Vandens tiekimo ir nuotekų, paviršinių nuotekų tvarkymo infrastruktūros apsaugos zonos (III skyrius, dešiniasis skirsnis) Elektrosnių ryšių tinklų elektromsnių ryšių infrastruktūros apsaugos zonos(III skyrius, vienuolikinis skirsnis) Elektrosnio tinklų apsaugos zonos (III skyrius, kairiosios skirsnis) Melioruotos žemės ir melioracijos statinių apsaugos zonos (VI skyrius, antrosis skirsnis) Paviršinių vandens telkinių apsaugos zona (VI skyrius, septintasis skirsnis) Poluminio vandens vandenvietės apsaugos zonos (VI skyrius, vienuolikinis skirsnis)	S6- teisė tiesti, nuasdot, aptarnauti poleinnės, antžemines komunikacijas (turnasgamtės dalikas), plotas - 0,0100 ha S6.1- teisė valiuosti transporto priemonesms, naudotis pėsčiųjų taka (turnasgamtės dalikas), plotas -0,0013 ha Servitutas- teisė tiesti, nuasdot, aptarnauti poleinnės, antžemines komunikacijas (vieštapatsigaišto dalikas) Servitutas- teisė valiuosti transporto priemonesms, naudotis pėsčiųjų taka (vieštapatsigaišto dalikas)
10	1000		Vienbučių ir dvibučių gyvenamųjų pastatų teritorija (GV)	Kita (KT)	Vienbučių, dvibučių gyvenamųjų pastatų statybai(G1)	10	118.50	29	0.40	Sodybinis užstatymas	–	–	25	2 aukštai gaišma masanda	6.1. Gyvenamosios paskirties (vieno butų) pastatai 6.2. Gyvenamosios paskirties (dvejų butų) pastatai 7.17 Pagalbinio ūkio paskirties pastatai 9. Inžinerinai trektai	Kelių apsaugos zona (III skyrius, antrosis skirsnis) Vandens tiekimo ir nuotekų, paviršinių nuotekų tvarkymo infrastruktūros apsaugos zonos (III skyrius, dešiniasis skirsnis) Elektrosnių ryšių tinklų elektromsnių ryšių infrastruktūros apsaugos zonos (III skyrius, vienuolikinis skirsnis) Elektrosnio tinklų apsaugos zonos (III skyrius, kairiosios skirsnis) Melioruotos žemės ir melioracijos statinių apsaugos zonos (VI skyrius, antrosis skirsnis) Paviršinių vandens telkinių apsaugos zona (VI skyrius, septintasis skirsnis) Poluminio vandens vandenvietės apsaugos zonos (VI skyrius, vienuolikinis skirsnis)	S7- teisė tiesti, nuasdot, aptarnauti poleinnės, antžemines komunikacijas (turnasgamtės dalikas), plotas - 0,0116 ha S7.1- teisė valiuosti transporto priemonesms, naudotis pėsčiųjų taka (turnasgamtės dalikas), plotas -0,0013 ha Servitutas- teisė tiesti, nuasdot, aptarnauti poleinnės, antžemines komunikacijas (vieštapatsigaišto dalikas) Servitutas- teisė valiuosti transporto priemonesms, naudotis pėsčiųjų taka (vieštapatsigaišto dalikas)
11	1065		Vienbučių ir dvibučių gyvenamųjų pastatų teritorija (GV)	Kita (KT)	Vienbučių, dvibučių gyvenamųjų pastatų statybai(G1)	10	118.50	28	0.40	Sodybinis užstatymas	–	–	25	2 aukštai gaišma masanda	6.1. Gyvenamosios paskirties (vieno butų) pastatai 6.2. Gyvenamosios paskirties (dvejų butų) pastatai 7.17 Pagalbinio ūkio paskirties pastatai 9. Inžinerinai trektai	Kelių apsaugos zona (III skyrius, antrosis skirsnis) Vandens tiekimo ir nuotekų, paviršinių nuotekų tvarkymo infrastruktūros apsaugos zonos (III skyrius, dešiniasis skirsnis) Elektrosnių ryšių tinklų elektromsnių ryšių infrastruktūros apsaugos zonos(III skyrius, vienuolikinis skirsnis) Elektrosnio tinklų apsaugos zonos (III skyrius, kairiosios skirsnis) Melioruotos žemės ir melioracijos statinių apsaugos zonos (VI skyrius, antrosis skirsnis) Paviršinių vandens telkinių apsaugos zona (VI skyrius, septintasis skirsnis) Poluminio vandens vandenvietės apsaugos zonos (VI skyrius, vienuolikinis skirsnis)	S8- teisė tiesti, nuasdot, aptarnauti poleinnės, antžemines komunikacijas (turnasgamtės dalikas), plotas - 0,0136 ha S8.1- teisė valiuosti transporto priemonesms, naudotis pėsčiųjų taka (turnasgamtės dalikas), plotas -0,0012 ha Servitutas- teisė tiesti, nuasdot, aptarnauti poleinnės, antžemines komunikacijas (vieštapatsigaišto dalikas) Servitutas- teisė valiuosti transporto priemonesms, naudotis pėsčiųjų taka (vieštapatsigaišto dalikas)
12	1335		Vienbučių ir dvibučių gyvenamųjų pastatų teritorija (GV)	Kita (KT)	Vienbučių, dvibučių gyvenamųjų pastatų statybai(G1)	10	119.50	26	0.40	Sodybinis užstatymas	–	–	25	2 aukštai gaišma masanda	6.1. Gyvenamosios paskirties (vieno butų) pastatai 6.2. Gyvenamosios paskirties (dvejų butų) pastatai 7.17 Pagalbinio ūkio paskirties pastatai 9. Inžinerinai trektai	Kelių apsaugos zona (III skyrius, antrosis skirsnis) Vandens tiekimo ir nuotekų, paviršinių nuotekų tvarkymo infrastruktūros apsaugos zonos (III skyrius, dešiniasis skirsnis) Elektrosnių ryšių tinklų elektromsnių ryšių infrastruktūros apsaugos zonos(III skyrius, vienuolikinis skirsnis) Elektrosnio tinklų apsaugos zonos (III skyrius, kairiosios skirsnis) Melioruotos žemės ir melioracijos statinių apsaugos zonos (VI skyrius, antrosis skirsnis) Paviršinių vandens telkinių apsaugos zona (VI skyrius, septintasis skirsnis) Poluminio vandens vandenvietės apsaugos zonos (VI skyrius, vienuolikinis skirsnis)	S9- teisė tiesti, nuasdot, aptarnauti poleinnės, antžemines komunikacijas (turnasgamtės dalikas), plotas - 0,0164 ha S9.1- teisė valiuosti transporto priemonesms, naudotis pėsčiųjų taka (turnasgamtės dalikas), plotas -0,0012 ha Servitutas- teisė tiesti, nuasdot, aptarnauti poleinnės, antžemines komunikacijas (vieštapatsigaišto dalikas) Servitutas- teisė valiuosti transporto priemonesms, naudotis pėsčiųjų taka (vieštapatsigaišto dalikas)
13	1000		Vienbučių ir dvibučių gyvenamųjų pastatų teritorija (GV)	Kita (KT)	Vienbučių, dvibučių gyvenamųjų pastatų statybai(G1)	10	119.50	29	0.40	Sodybinis užstatymas	–	–	25	2 aukštai gaišma masanda	6.1. Gyvenamosios paskirties (vieno butų) pastatai 6.2. Gyvenamosios paskirties (dvejų butų) pastatai 7.17 Pagalbinio ūkio paskirties pastatai 9. Inžinerinai trektai	Kelių apsaugos zona (III skyrius, antrosis skirsnis) Vandens tiekimo ir nuotekų, paviršinių nuotekų tvarkymo infrastruktūros apsaugos zonos (III skyrius, dešiniasis skirsnis) Elektrosnių ryšių tinklų elektromsnių ryšių infrastruktūros apsaugos zonos(III skyrius, vienuolikinis skirsnis) Elektrosnio tinklų apsaugos zonos (III skyrius, kairiosios skirsnis) Melioruotos žemės ir melioracijos statinių apsaugos zonos (VI skyrius, antrosis skirsnis) Paviršinių vandens telkinių apsaugos zona (VI skyrius, septintasis skirsnis) Poluminio vandens vandenvietės apsaugos zonos (VI skyrius, vienuolikinis skirsnis)	S10- teisė tiesti, nuasdot, aptarnauti poleinnės, antžemines komunikacijas (turnasgamtės dalikas), plotas - 0,0118 ha S10.1- teisė valiuosti transporto priemonesms, naudotis pėsčiųjų taka (turnasgamtės dalikas), plotas -0,0012 ha Servitutas- teisė tiesti, nuasdot, aptarnauti poleinnės, antžemines komunikacijas (vieštapatsigaišto dalikas) Servitutas- teisė valiuosti transporto priemonesms, naudotis pėsčiųjų taka (vieštapatsigaišto dalikas)
14	1000		Vienbučių ir dvibučių gyvenamųjų pastatų teritorija (GV)	Kita (KT)	Vienbučių, dvibučių gyvenamųjų pastatų statybai(G1)	10	119.50	29	0.40	Sodybinis užstatymas	–	–	25	2 aukštai gaišma masanda	6.1. Gyvenamosios paskirties (vieno butų) pastatai 6.2. Gyvenamosios paskirties (dvejų butų) pastatai 7.17 Pagalbinio ūkio paskirties pastatai 9. Inžinerinai trektai	Kelių apsaugos zona (III skyrius, antrosis skirsnis) Vandens tiekimo ir nuotekų, paviršinių nuotekų tvarkymo infrastruktūros apsaugos zonos (III skyrius, dešiniasis skirsnis) Elektrosnių ryšių tinklų elektromsnių ryšių infrastruktūros apsaugos zonos(III skyrius, vienuolikinis skirsnis) Elektrosnio tinklų apsaugos zonos (III skyrius, kairiosios skirsnis) Melioruotos žemės ir melioracijos statinių apsaugos zonos (VI skyrius, antrosis skirsnis) Paviršinių vandens telkinių apsaugos zona (VI skyrius, septintasis skirsnis) Poluminio vandens vandenvietės apsaugos zonos (VI skyrius, vienuolikinis skirsnis)	S11- teisė tiesti, nuasdot, aptarnauti poleinnės, antžemines komunikacijas (turnasgamtės dalikas), plotas - 0,0101 ha S11.1- teisė valiuosti transporto priemonesms, naudotis pėsčiųjų taka (turnasgamtės dalikas), plotas -0,0012 ha Servitutas- teisė tiesti, nuasdot, aptarnauti poleinnės, antžemines komunikacijas (vieštapatsigaišto dalikas) Servitutas- teisė valiuosti transporto priemonesms, naudotis pėsčiųjų taka (vieštapatsigaišto dalikas)
15	1000		Vienbučių ir dvibučių gyvenamųjų pastatų teritorija (GV)	Kita (KT)	Vienbučių, dvibučių gyvenamųjų pastatų statybai(G1)	10	118.00	29	0.40	Sodybinis užstatymas	–	–	25	2 aukštai gaišma masanda	6.1. Gyvenamosios paskirties (vieno butų) pastatai 6.2. Gyvenamosios paskirties (dvejų butų) pastatai 7.17 Pagalbinio ūkio paskirties pastatai 9. Inžinerinai trektai	Kelių apsaugos zona (III skyrius, antrosis skirsnis) Vandens tiekimo ir nuotekų, paviršinių nuotekų tvarkymo infrastruktūros apsaugos zonos (III skyrius, dešiniasis skirsnis) Elektrosnių ryšių tinklų elektromsnių ryšių infrastruktūros apsaugos zonos (III skyrius, vienuolikinis skirsnis) Elektrosnio tinklų apsaugos zonos (III skyrius, kairiosios skirsnis) Melioruotos žemės ir melioracijos statinių apsaugos zonos (VI skyrius, antrosis skirsnis) Paviršinių vandens telkinių apsaugos zona (VI skyrius, septintasis skirsnis) Poluminio vandens vandenvietės apsaugos zonos (VI skyrius, vienuolikinis skirsnis)	S12- teisė tiesti, nuasdot, aptarnauti poleinnės, antžemines komunikacijas (turnasgamtės dalikas), plotas - 0,0100 ha S12.1- teisė valiuosti transporto priemonesms, naudotis pėsčiųjų taka (turnasgamtės dalikas), plotas -0,0012 ha Servitutas- teisė tiesti, nuasdot, aptarnauti poleinnės, antžemines komunikacijas (vieštapatsigaišto dalikas) Servitutas- teisė valiuosti transporto priemonesms, naudotis pėsčiųjų taka (vieštapatsigaišto dalikas)
16	1087		Vienbučių ir dvibučių gyvenamųjų pastatų teritorija (GV)	Kita (KT)	Vienbučių, dvibučių gyvenamųjų pastatų statybai(G1)	10	118.00	28	0.40	Sodybinis užstatymas	–	–	25	2 aukštai gaišma masanda	6.1. Gyvenamosios paskirties (vieno butų) pastatai 6.2. Gyvenamosios paskirties (dvejų butų) pastatai 7.17 Pagalbinio ūkio paskirties pastatai 9. Inžinerinai trektai	Kelių apsaugos zona (III skyrius, antrosis skirsnis) Vandens tiekimo ir nuotekų, paviršinių nuotekų tvarkymo infrastruktūros apsaugos zonos (III skyrius, dešiniasis skirsnis) Elektrosnių ryšių tinklų elektromsnių ryšių infrastruktūros apsaugos zonos(III skyrius, vienuolikinis skirsnis) Elektrosnio tinklų apsaugos zonos (III skyrius, kairiosios skirsnis) Melioruotos žemės ir melioracijos statinių apsaugos zonos (VI skyrius, antrosis skirsnis) Paviršinių vandens telkinių apsaugos zona (VI skyrius, septintasis skirsnis) Poluminio vandens vandenvietės apsaugos zonos (VI skyrius, vienuolikinis skirsnis)	S13- teisė tiesti, nuasdot, aptarnauti poleinnės, antžemines komunikacijas (turnasgamtės dalikas), plotas - 0,0079 ha S13.1- teisė valiuosti transporto priemonesms, naudotis pėsčiųjų taka (turnasgamtės dalikas), plotas -0,0012 ha Servitutas- teisė tiesti, nuasdot, aptarnauti poleinnės, antžemines komunikacijas (vieštapatsigaišto dalikas) Servitutas- teisė valiuosti transporto priemonesms, naudotis pėsčiųjų taka (vieštapatsigaišto dalikas)
17	1000		Vienbučių ir dvibučių gyvenamųjų pastatų teritorija (GV)	Kita (KT)	Vienbučių, dvibučių gyvenamųjų pastatų statybai(G1)	10	118.00	29	0.40	Sodybinis užstatymas	–	–	25	2 aukštai gaišma masanda	6.1. Gyvenamosios paskirties (vieno butų) pastatai 6.2. Gyvenamosios paskirties (dvejų butų) pastatai 7.17 Pagalbinio ūkio paskirties pastatai 9. Inžinerinai trektai	Kelių apsaugos zona (III skyrius, antrosis skirsnis) Vandens tiekimo ir nuotekų, paviršinių nuotekų tvarkymo infrastruktūros apsaugos zonos (III skyrius, dešiniasis skirsnis) Elektrosnių ryšių tinklų elektromsnių ryšių infrastruktūros apsaugos zonos(III skyrius, vienuolikinis skirsnis) Elektrosnio tinklų apsaugos zonos (III skyrius, kairiosios skirsnis) Melioruotos žemės ir melioracijos statinių apsaugos zonos (VI skyrius, antrosis skirsnis) Paviršinių vandens telkinių apsaugos zona (VI skyrius, septintasis skirsnis) Poluminio vandens vandenvietės apsaugos zonos (VI skyrius, vienuolikinis skirsnis)	S14- teisė tiesti, nuasdot, aptarnauti poleinnės, antžemines komunikacijas (turnasgamtės dalikas), plotas - 0,0123 ha S14.1- teisė valiuosti transporto priemonesms, naudotis pėsčiųjų taka (turnasgamtės dalikas), plotas -0,0095 ha Servitutas- teisė tiesti, nuasdot, aptarnauti poleinnės, antžemines komunikacijas (vieštapatsigaišto dalikas) Servitutas- teisė valiuosti transporto priemonesms, naudotis pėsčiųjų taka (vieštapatsigaišto dalikas)
18	1148		Vienbučių ir dvibučių gyvenamųjų pastatų teritorija (GV)	Kita (KT)	Vienbučių, dvibučių gyvenamųjų pastatų statybai(G1)	10	118.00	27	0.40	Sodybinis užstatymas	–	–	25	2 aukštai gaišma masanda	6.1. Gyvenamosios paskirties (vieno butų) pastatai 6.2. Gyvenamosios paskirties (dvejų butų) pastatai 7.17 Pagalbinio ūkio paskirties pastatai 9. Inžinerinai trektai	Vandens tiekimo ir nuotekų, paviršinių nuotekų tvarkymo infrastruktūros apsaugos zonos (III skyrius, dešiniasis skirsnis) Elektrosnio tinklų apsaugos zonos (III skyrius, kairiosios skirsnis) Melioruotos žemės ir melioracijos statinių apsaugos zonos (VI skyrius, antrosis skirsnis) Poluminio vandens vandenvietės apsaugos zonos (VI skyrius, vienuolikinis skirsnis)	Servitutas- teisė tiesti, nuasdot, aptarnauti poleinnės, antžemines komunikacijas (vieštapatsigaišto dalikas) Servitutas- teisė valiuosti transporto priemonesms, naudotis pėsčiųjų taka (vieštapatsigaišto dalikas)
19	1482		Vienbučių ir dvibučių gyvenamųjų pastatų teritorija (GV)	Kita (KT)	Vienbučių, dvibučių gyvenamųjų pastatų statybai(G1)	10	118.00	25	0.40	Sodybinis užstatymas	–	–	25	2 aukštai gaišma masanda	6.1. Gyvenamosios paskirties (vieno butų) pastatai 6.2. Gyvenamosios paskirties (dvejų butų) pastatai 7.17 Pagalbinio ūkio paskirties pastatai 9. Inžinerinai trektai	Vandens tiekimo ir nuotekų, paviršinių nuotekų tvarkymo infrastruktūros apsaugos zonos (III skyrius, dešiniasis skirsnis) Elektrosnio tinklų apsaugos zonos (III skyrius, kairiosios skirsnis) Melioruotos žemės ir melioracijos statinių apsaugos zonos (VI skyrius, antrosis skirsnis) Poluminio vandens vandenvietės apsaugos zonos (VI skyrius, vienuolikinis skirsnis)	Servitutas- teisė tiesti, nuasdot, aptarnauti poleinnės, antžemines komunikacijas (vieštapatsigaišto dalikas) Servitutas- teisė valiuosti transporto priemonesms, naudotis pėsčiųjų taka (vieštapatsigaišto dalikas)
20	1193		Vienbučių ir dvibučių gyvenamųjų pastatų teritorija (GV)	Kita (KT)	Vienbučių, dvibučių gyvenamųjų pastatų statybai(G1)	10	118.00	27	0.40	Sodybinis užstatymas	–	–	25	2 aukštai gaišma masanda	6.1. Gyvenamosios paskirties (vieno butų) pastatai 6.2. Gyvenamosios paskirties (dvejų butų) pastatai 7.17 Pagalbinio ūkio paskirties pastatai 9. Inžinerinai trektai	Kelių apsaugos zona (III skyrius, antrosis skirsnis) Vandens tiekimo ir nuotekų, paviršinių nuotekų tvarkymo infrastruktūros apsaugos zonos (III skyrius, dešiniasis skirsnis) Elektrosnių ryšių tinklų elektromsnių ryšių infrastruktūros apsaugos zonos(III skyrius, vienuolikinis skirsnis) Elektrosnio tinklų apsaugos zonos (III skyrius, kairiosios skirsnis) Melioruotos žemės ir melioracijos statinių apsaugos zonos (VI skyrius, antrosis skirsnis) Paviršinių vandens telkinių apsaugos zona (VI skyrius, septintasis skirsnis) Poluminio vandens vandenvietės apsaugos zonos (VI skyrius, vienuolikinis skirsnis)	S15- teisė tiesti, nuasdot, aptarnauti poleinnės, antžemines komunikacijas (turnasgamtės dalikas), plotas - 0,0226 ha S15.1- teisė valiuosti transporto priemonesms, naudotis pėsčiųjų taka (turnasgamtės dalikas), plotas -0,0051 ha Servitutas- teisė tiesti, nuasdot, aptarnauti poleinnės, antžemines komunikacijas (vieštapatsigaišto dalikas) Servitutas- teisė valiuosti transporto priemonesms, naudotis pėsčiųjų taka (vieštapatsigaišto dalikas)
21	1000		Vienbučių ir dvibučių gyvenamųjų pastatų teritorija (GV)	Kita (KT)	Vienbučių, dvibučių gyvenamųjų pastatų statybai(G1)	10	118.00	29	0.40	Sodybinis užstatymas	–	–	25	2 aukštai gaišma masanda	6.1. Gyvenamosios paskirties (vieno butų) pastatai 6.2. Gyvenamosios paskirties (dvejų butų) pastatai 7.17 Pagalbinio ūkio paskirties pastatai 9. Inžinerinai trektai